




HLIDARMYND VEGGJAR V002 - M1:50:
 ÞYKKT VEGGJAR: 200mm

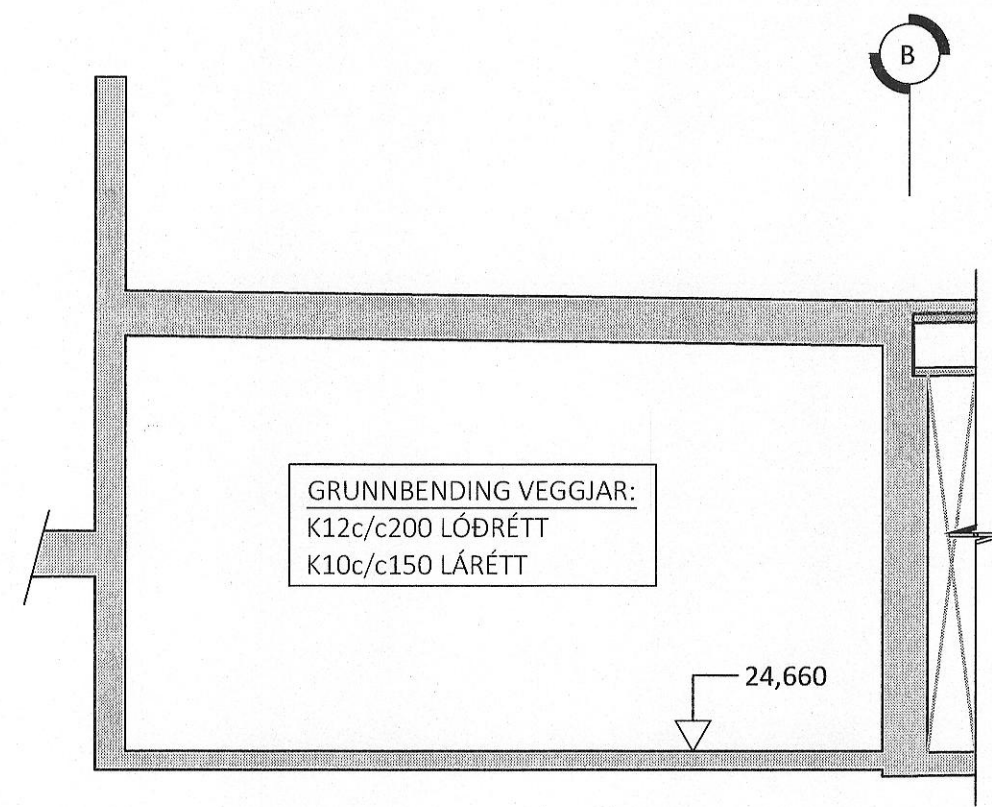


HLIDARMYND VEGGJAR V005 - M1:50:
 ÞYKKT VEGGJAR: 200mm

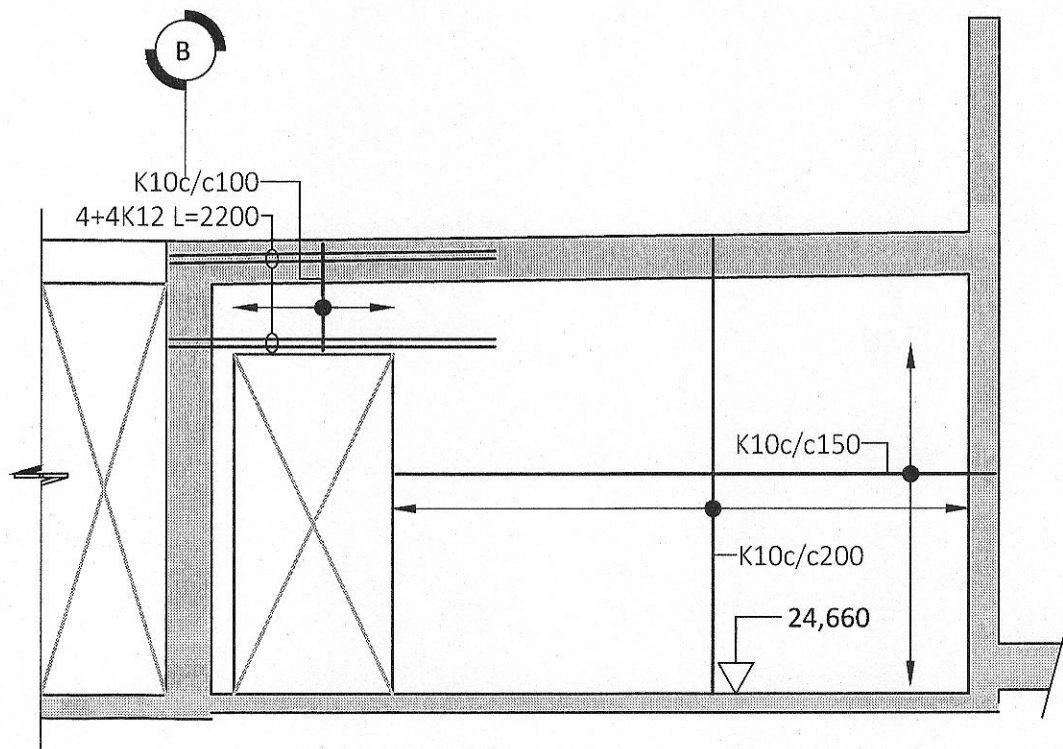


HLIDARMYND VEGGJAR V004 - M1:50:
 ÞYKKT VEGGJAR: 180mm NEMA ANNAD SÉ SÉRSTAKLEGA TEKID FRAM

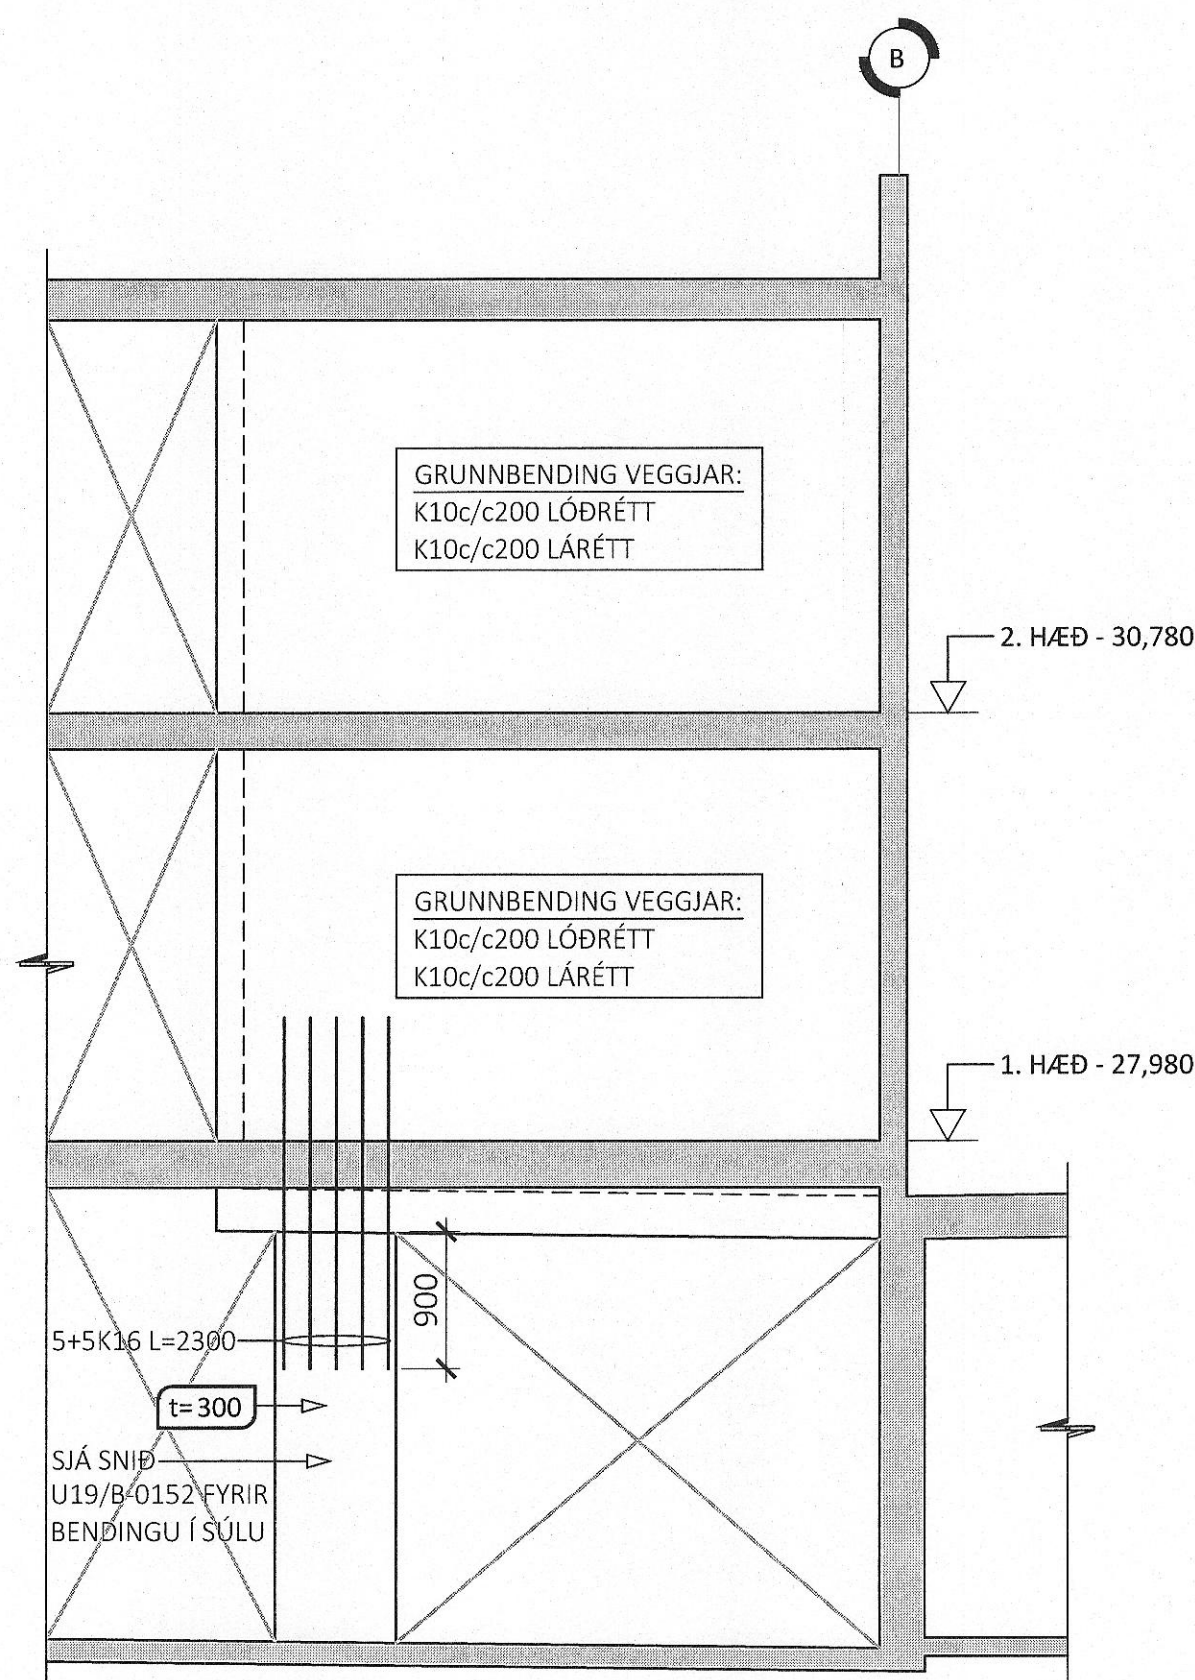

HLIDARMYND VEGGJAR V003 - M1:50:
 ÞYKKT VEGGJAR: 180mm NEMA ANNAD SÉ SÉRSTAKLEGA TEKID FRAM

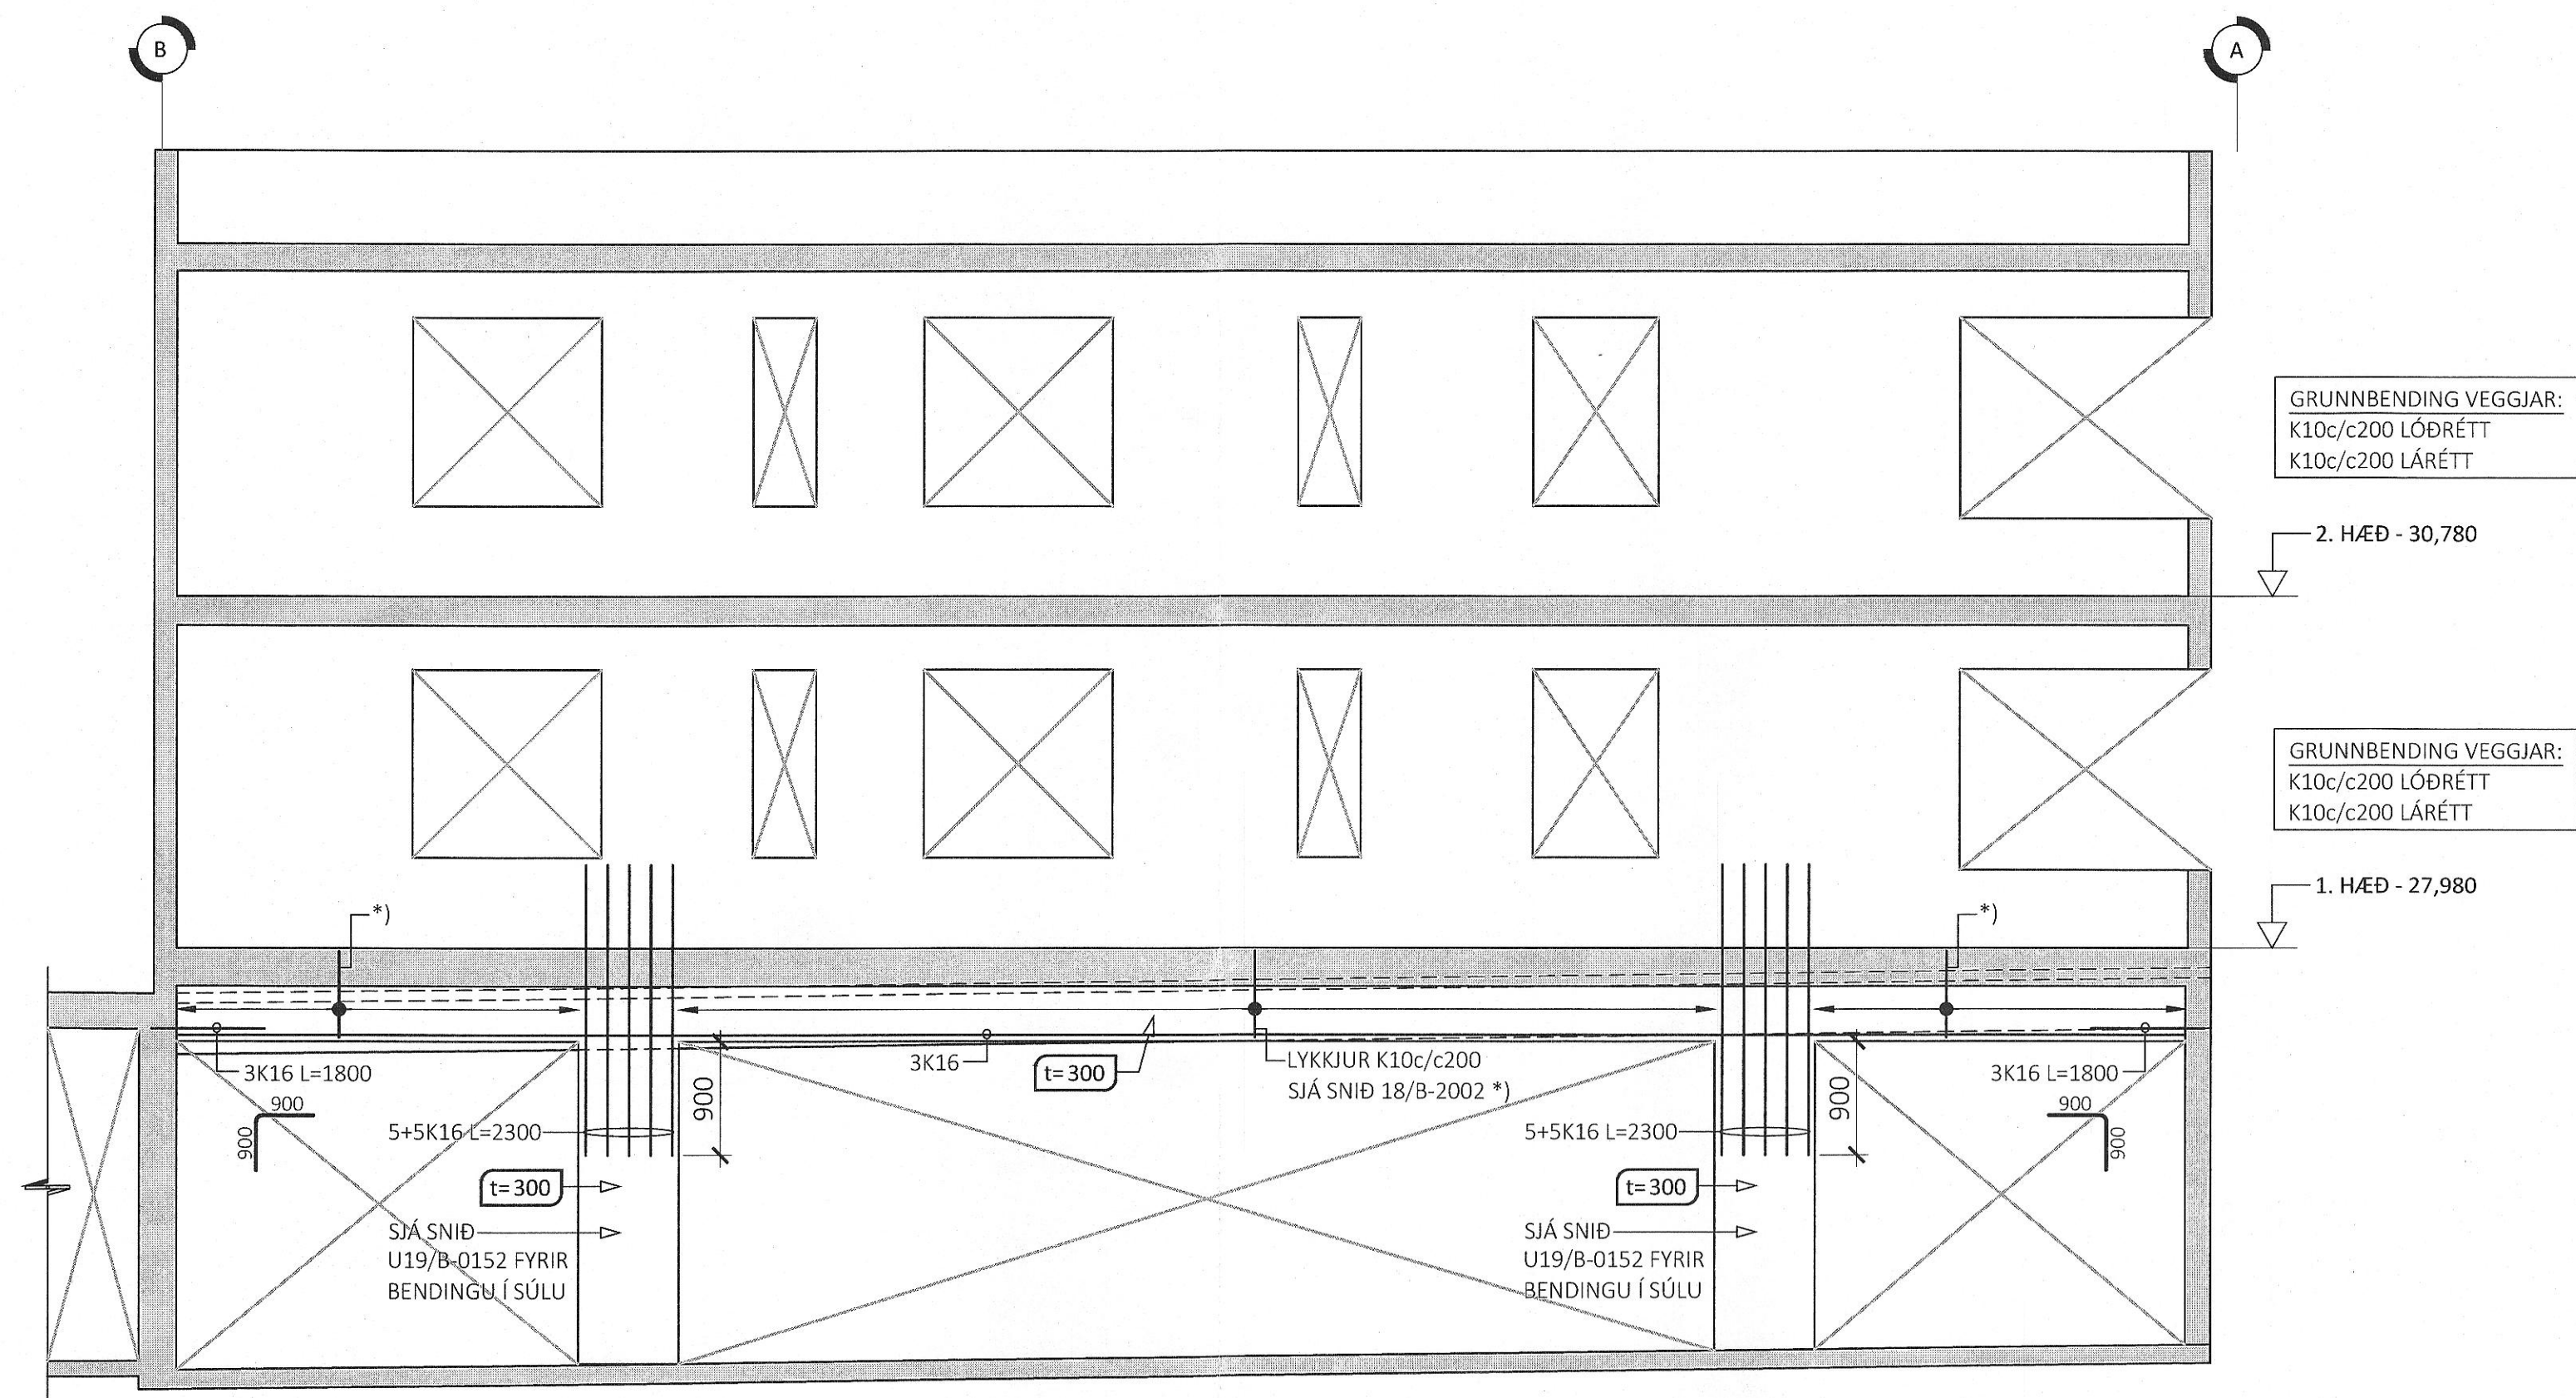

HLIDARMYND VEGGJAR V006 - M1:50:
 ÞYKKT VEGGJAR: 200mm NEMA ANNAD SÉ SÉRSTAKLEGA TEKID FRAM

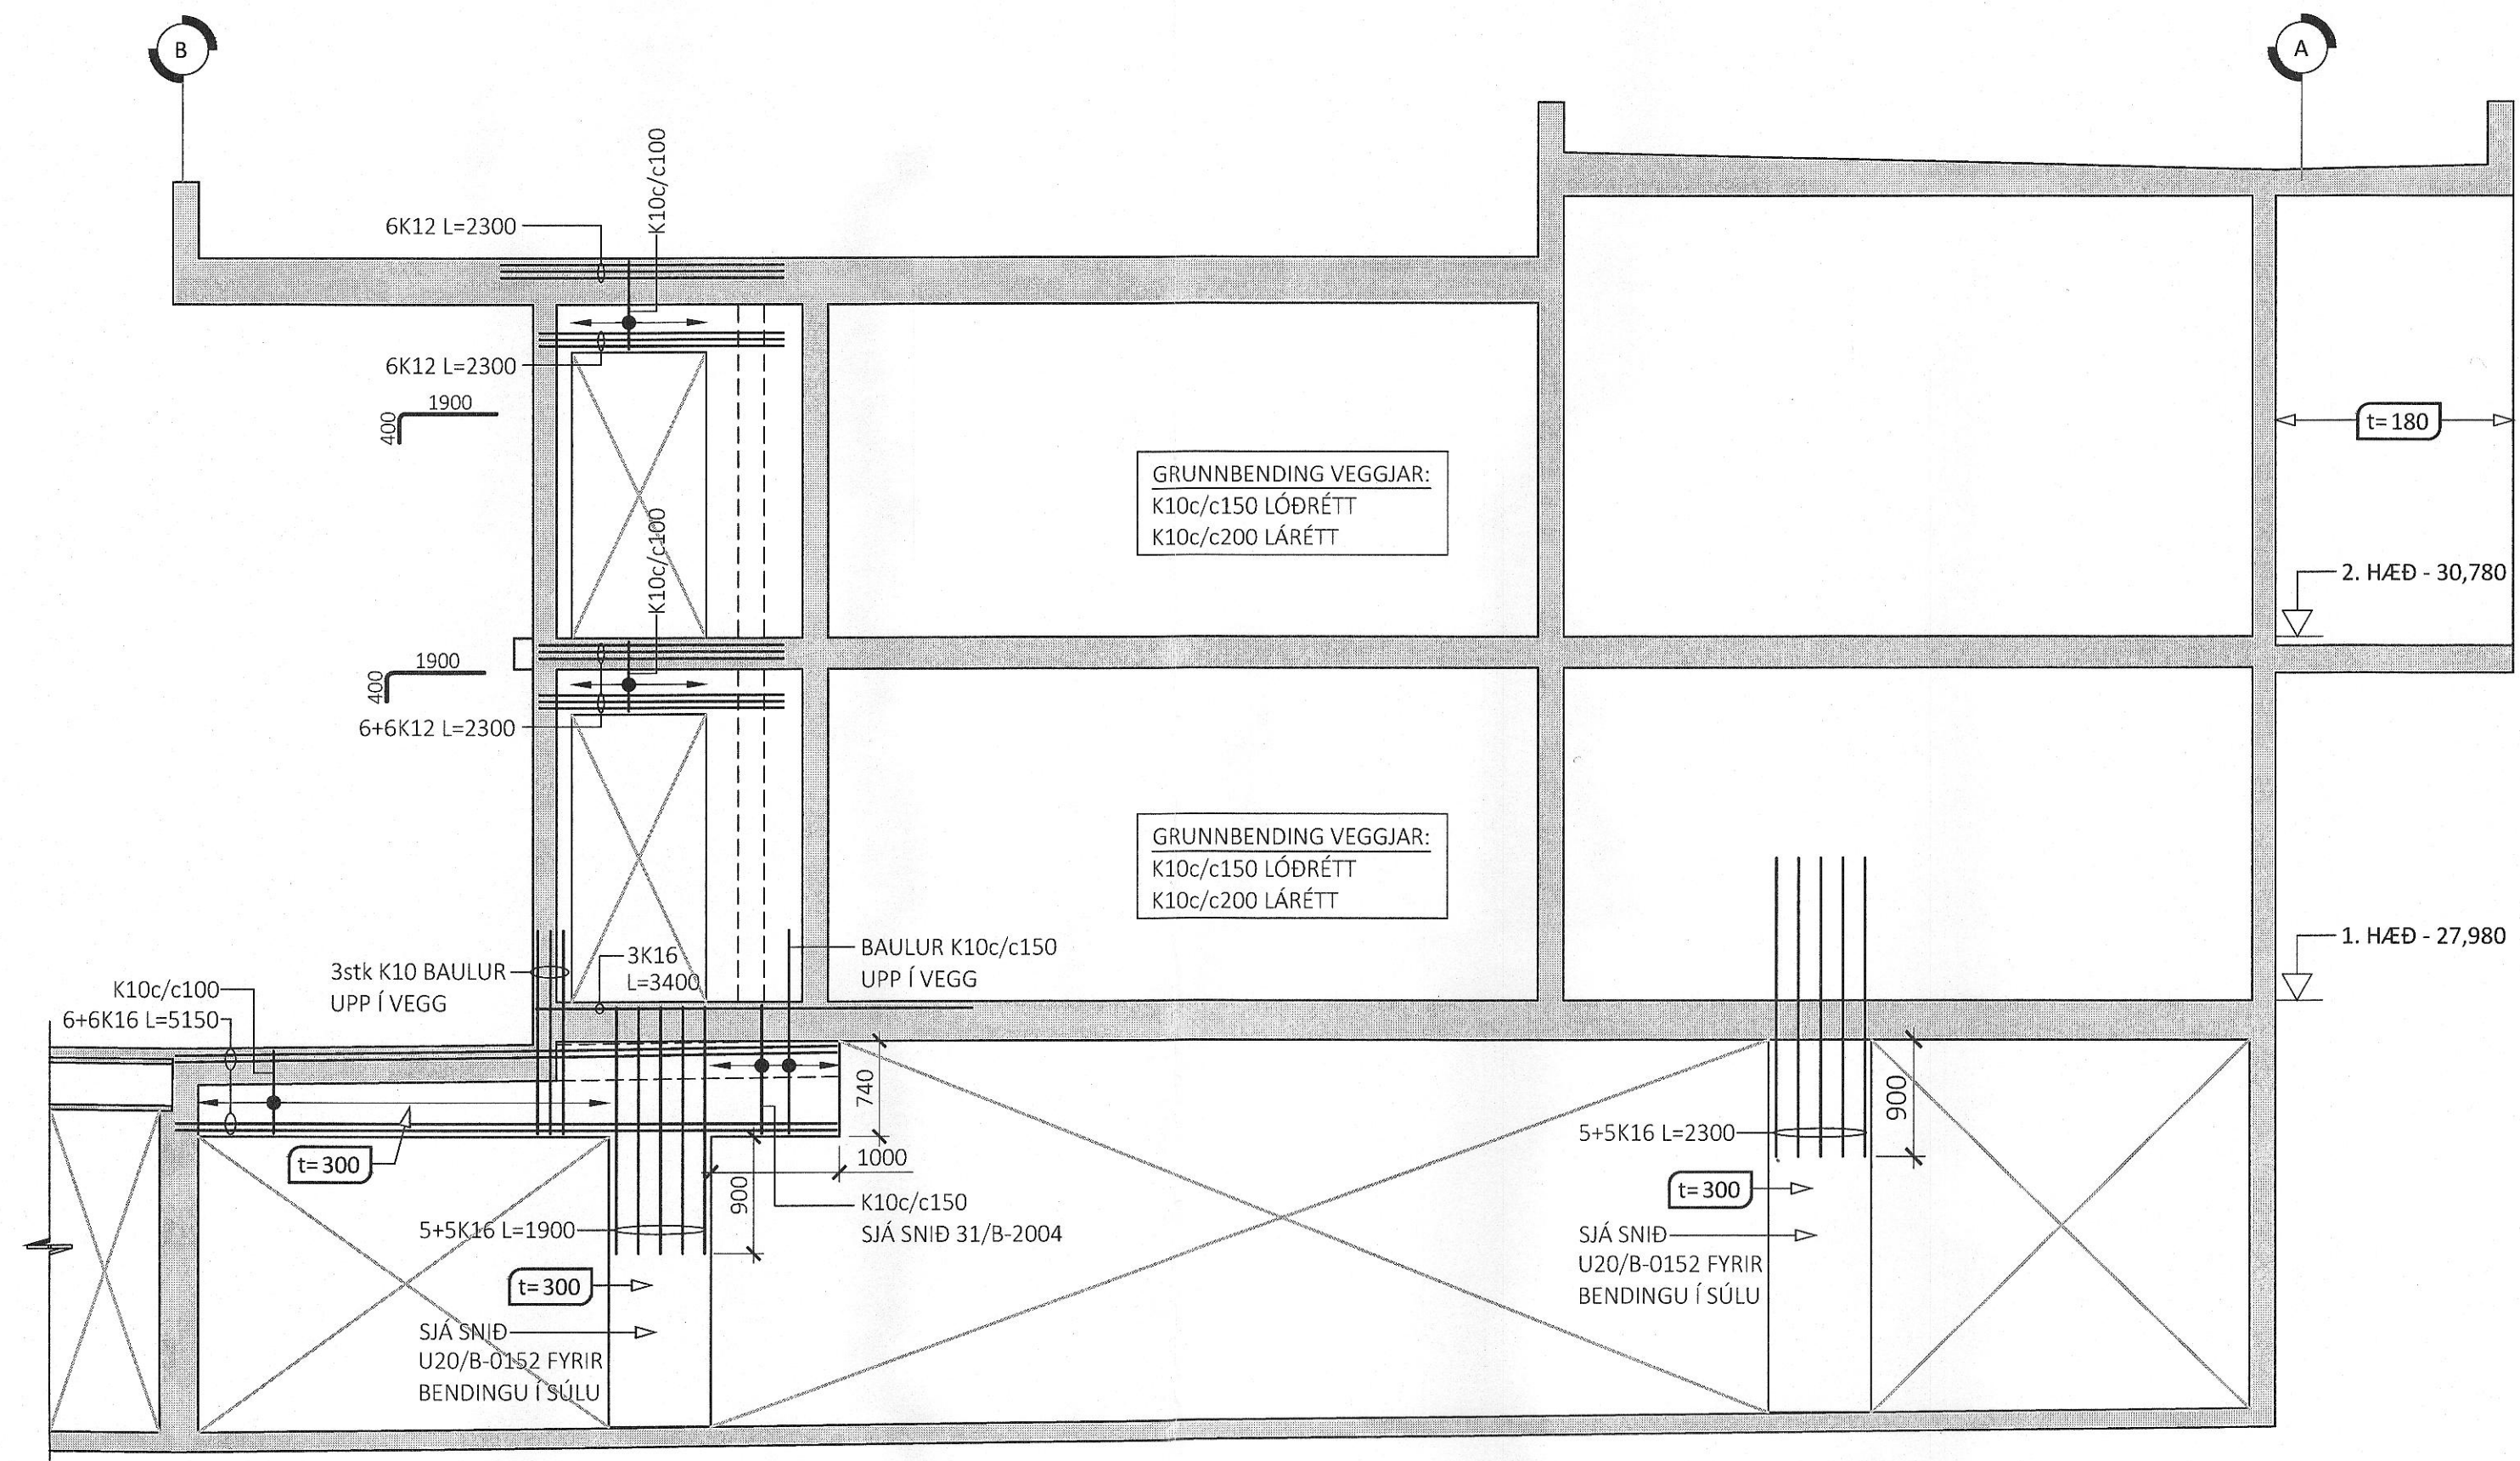


ÁRITUN BYGGINGARFULLTRÚA

Samþykkt þann
 11. ágú. 2023
 Th. Byggingarfulltrúans í Hafnarfirði
 Róbert A. Róbertsson

Róbert A. Róbertsson
 KT. 2010-07-3159

ÁRITUN HÖNNUNARSTJÓRA KT:
 BYGGT Á AÐALUPPRÁTTUM DAGSETTUM: 08.07.2022

- ALMENNAR SKÝRINGAR:
- SJÁ FLEIRI ALMENNAR SKÝRINGAR Á TEIKNINGU B-0000
 - ÖLL MÁL ERU Í MILLIMETURM, EN KÓTAR ERU Í METURM
 - JÁRNAGRIND Í VEGGJUM ER ALMENNT TVÖFÖLD GRIND NEMA ANNAD SÉ SÉRSTAKLEGA TEKID FRAM
 - PEGAR BENDING ER GEFIN UPP Í STYKKJAFJÖLDA ER UPPGEFIN TALA HEILDARFJÖLDI Í ÆR- OG FJÆRBRÚN VEGGJAR
 - ALMENN GRUNNBENDING VEGGJA ER SKILGREIND Í TÓFLU Á TEIKNINGU B-3000, GILDIR SÚ BENDING NEMA ÖNNUR BENDING SÉ SKILGREIND Á HLIDARMYND
 - ALMENN SNID FYRIR VEGGI ERU SÝND Á TEIKNINGU B-3000 OG GILDA ÞAU NEMA ANNAD SÉ SÉRSTAKLEGA SKILGREINT Á HLIDARMYND
 - SJÁ GATAPLAN FRÁ TEIKNIK FYRIR GÖT Í VEGGI

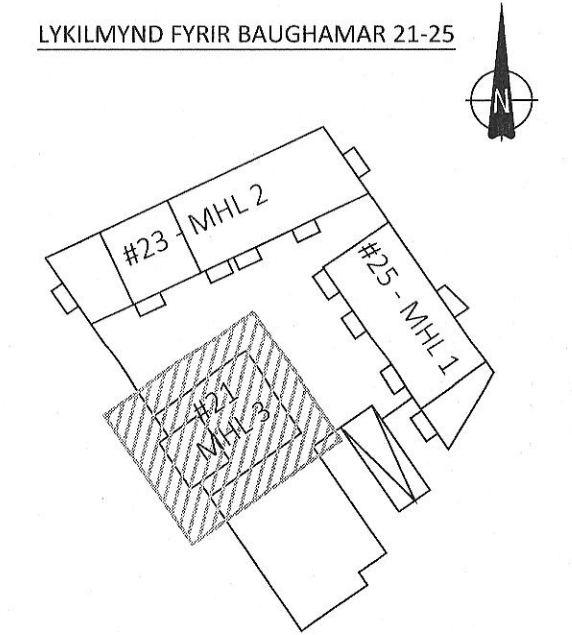

ÚTG. DAGS. SKÝRING

BAUGHAMAR 21-25
 HAFNARFIRÐI

BURDARVIRKI
 HLIDARMYNDIR VEGGJA MHL 3
 V002, V003, V004, V005 & V006

SAMÞYKKT: KENNITALA:
 Lund Þinaróttir 070970-4149

DAGS. ÚTGÁFU: 17.04.2023 HÖNNUNUR: HE
 DAGS. BREYTT: YRIRFARU AF: GÖS

MÆLIKVARÐI: 1:50