




HLIDARMYND VEGGIAR V007 - M1:50:  
 ÞYKKT VEGGIAR: 180mm NEMA ANNAD SÉ SÉRSTAKLEGA TEKID FRAM

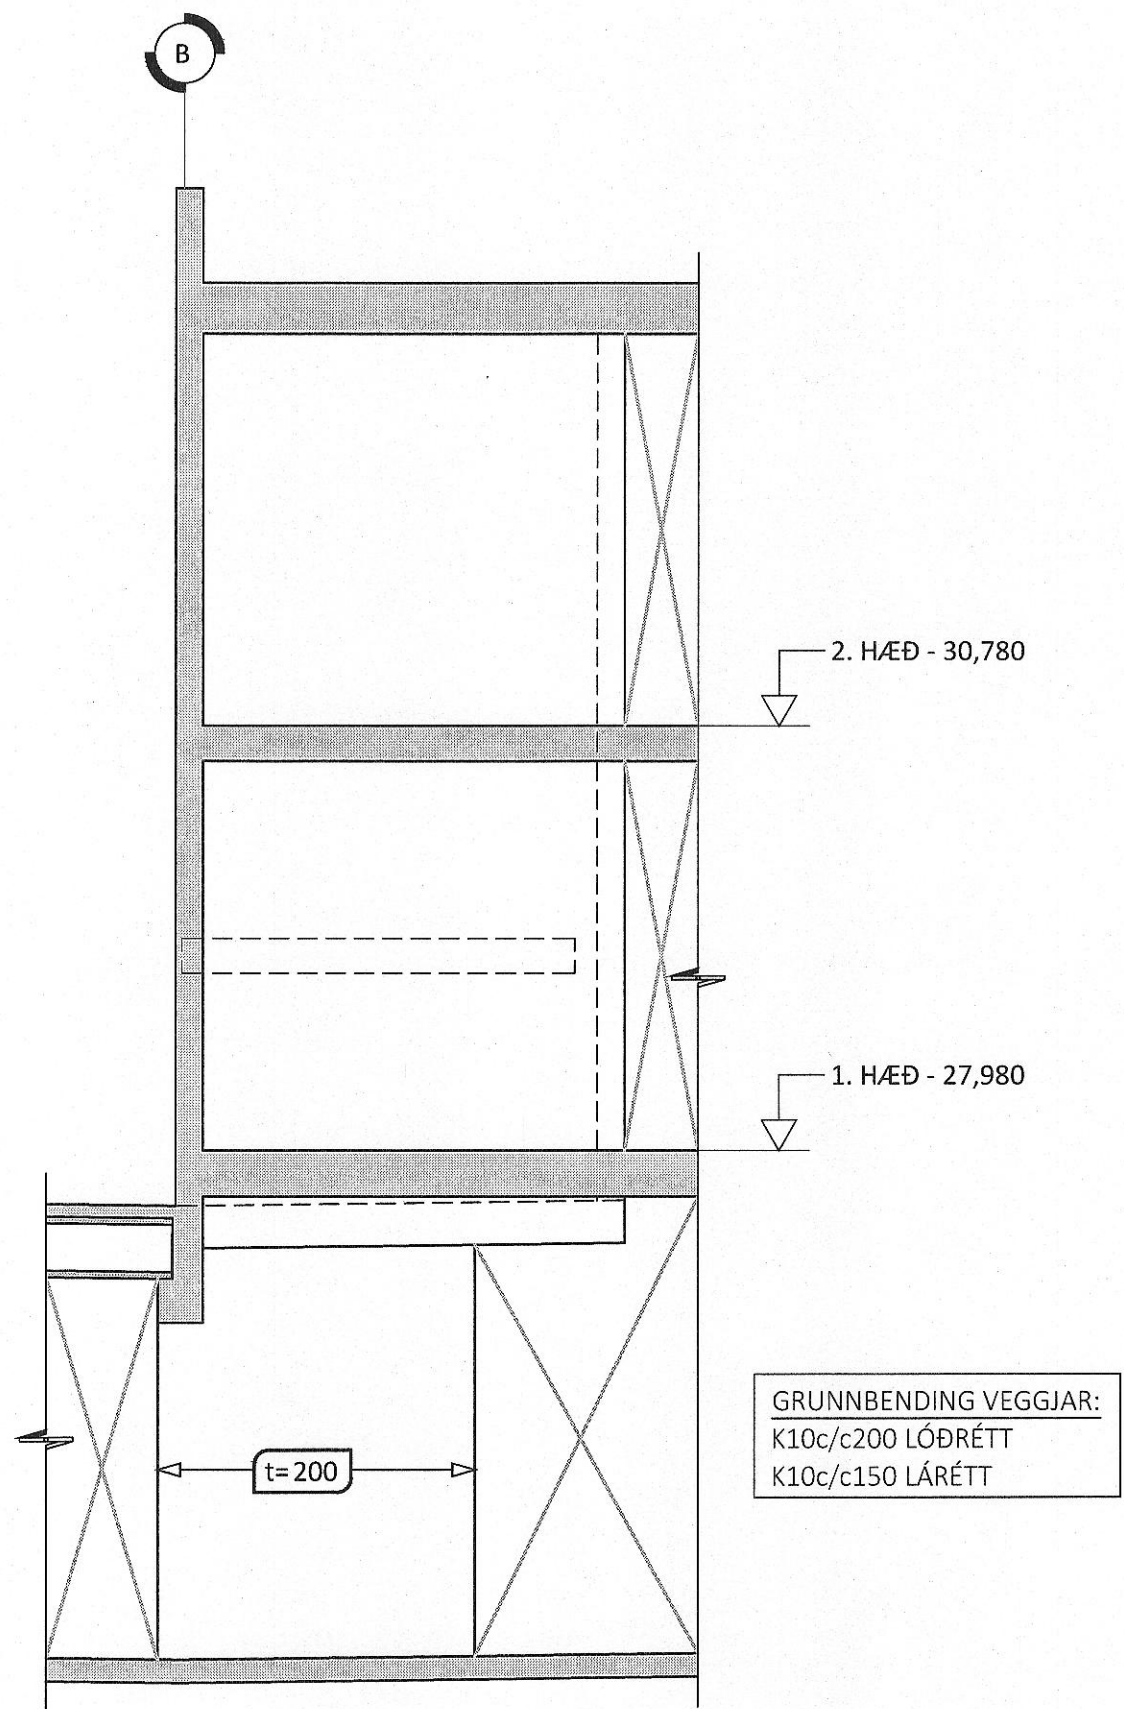


HLIDARMYND VEGGIAR V008 - M1:50:  
 ÞYKKT VEGGIAR: 180mm NEMA ANNAD SÉ SÉRSTAKLEGA TEKID FRAM

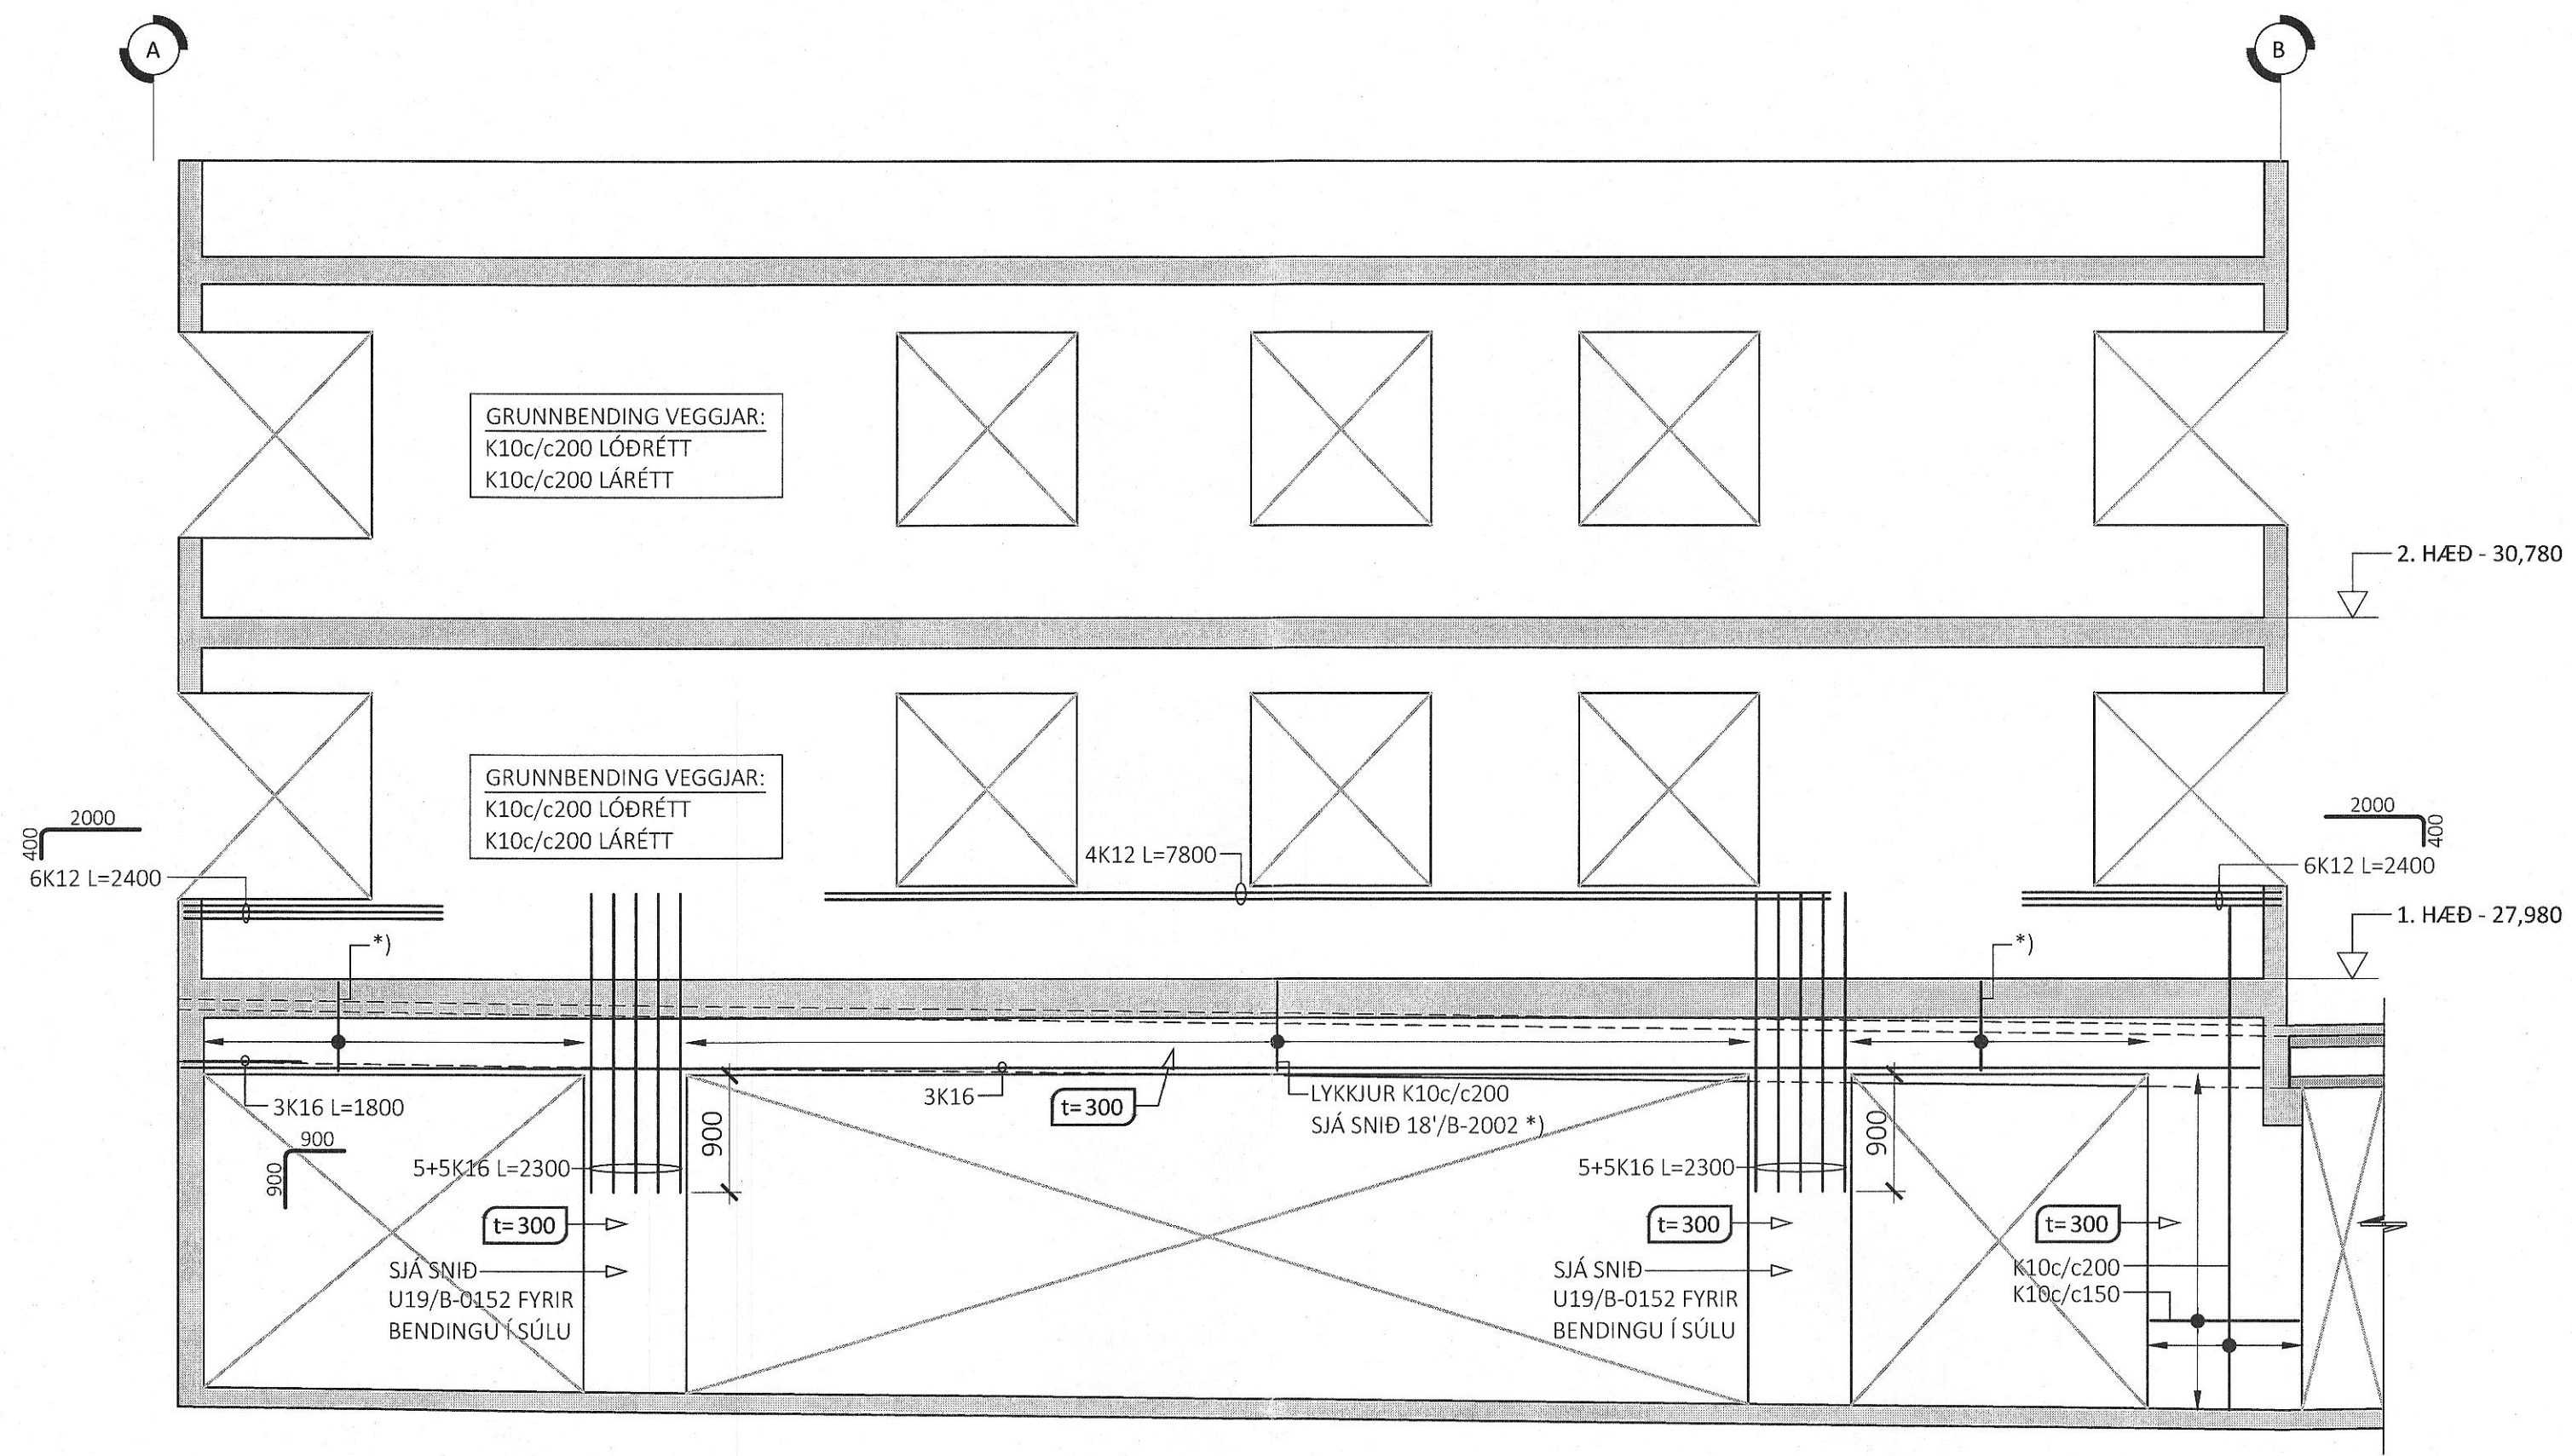

HLIDARMYND VEGGIAR V034 & V035 - M1:50:  
 ÞYKKT VEGGIAR: 180mm

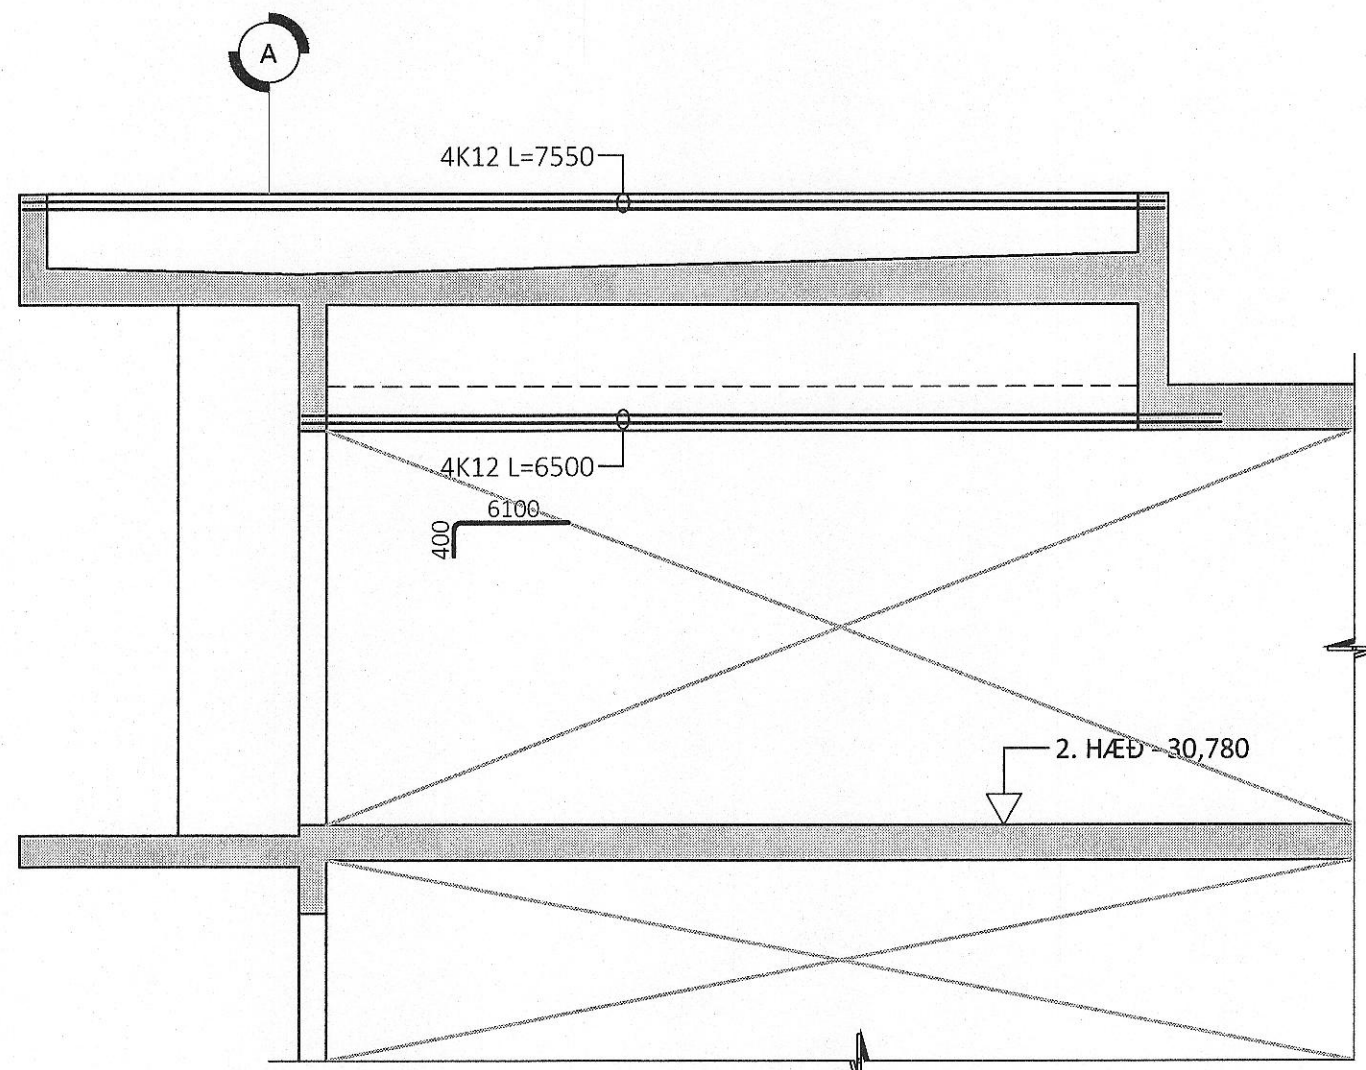

HLIDARMYND VEGGIAR V103 - M1:50:  
 ÞYKKT VEGGIAR: 180mm

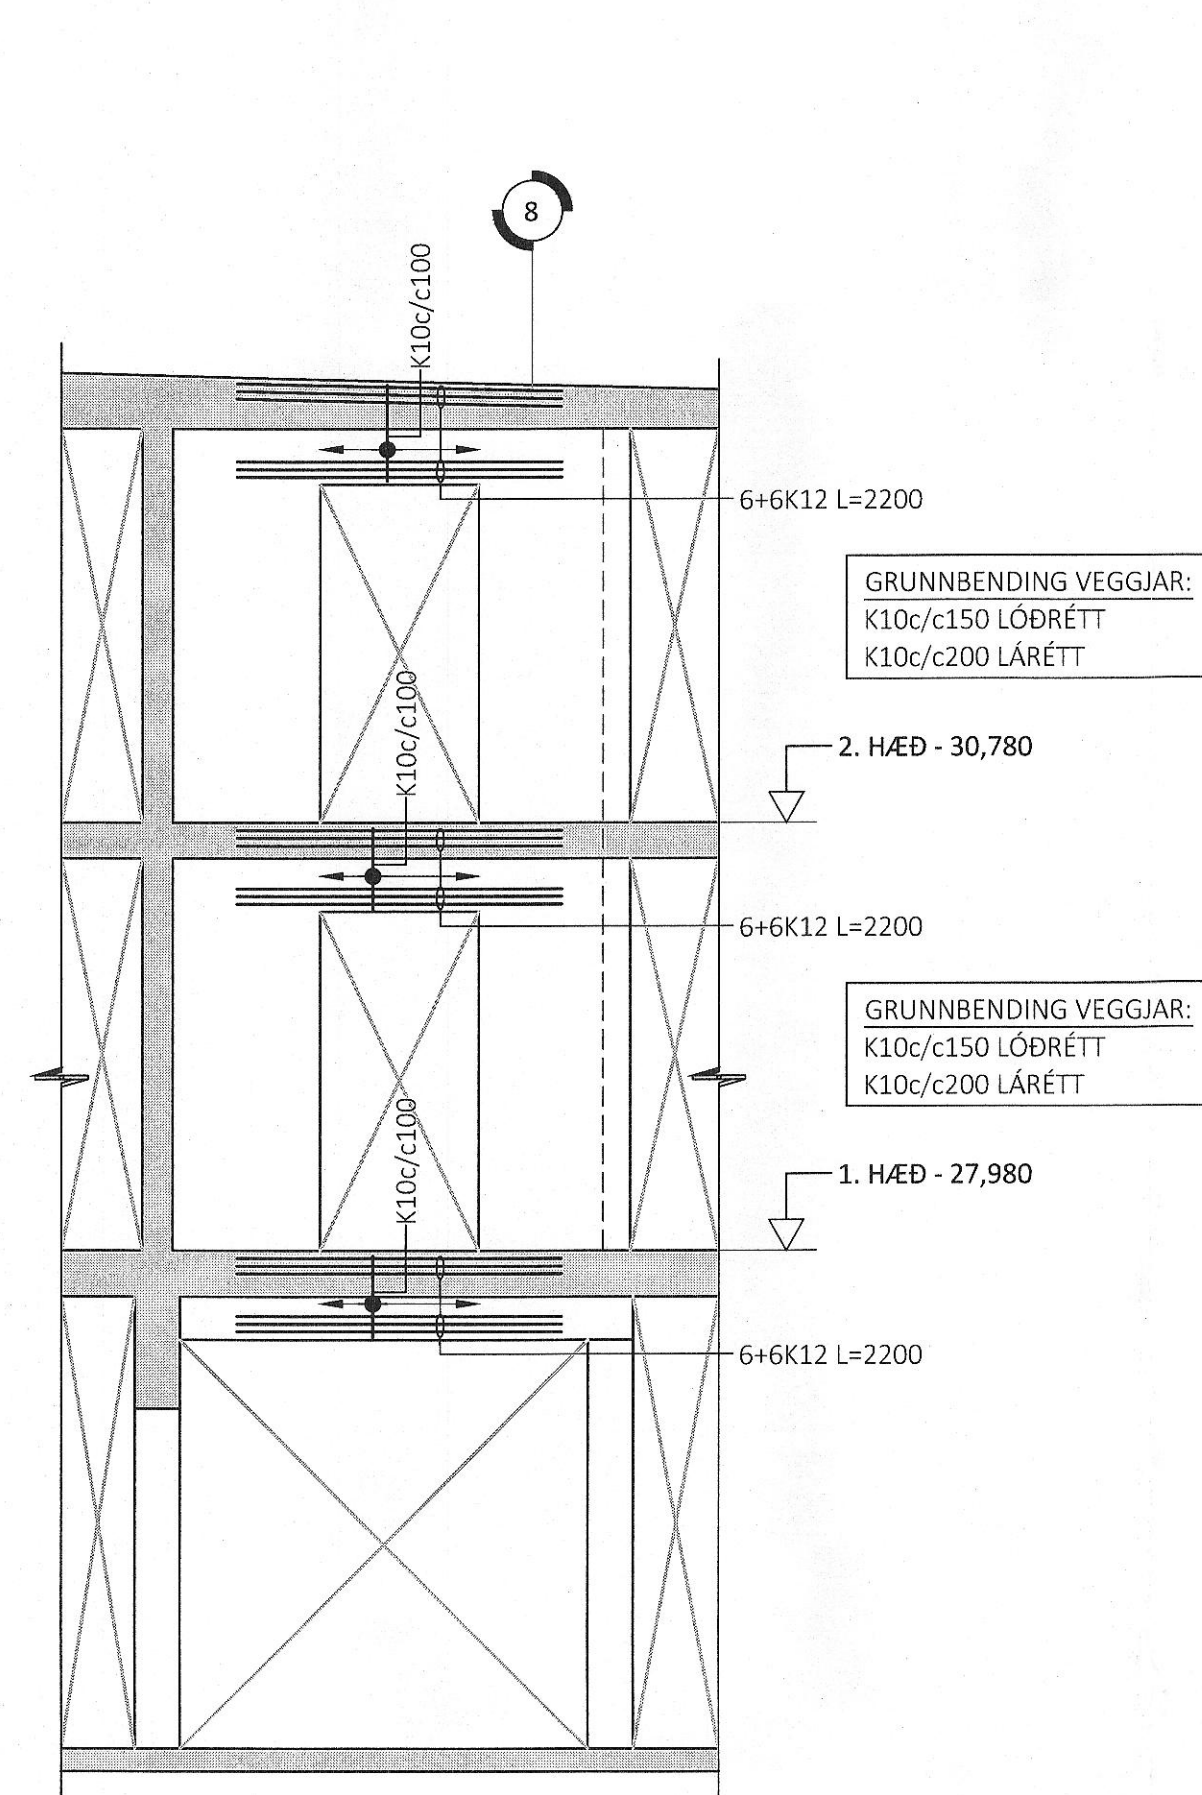

ÁRITUN BYGGINGARFULLTRÚA


Samþykkt þann  
 11. ágú. 2023  
 fh. byggingarfulltrúans í Hafnarfirði  
 Róbert A. Róbertsson

ÁRITUN HÖNNUNARSTJÓRA KT:  
 BYGGT Á ADALUPPRÁTTUM DAGSETTUM: 08.07.2022

ALMENNAR SKÝRINGAR:

- SJÁ FLEIRI ALMENNAR SKÝRINGAR Á TEIKNINGU B-0000
- ÖLL MÁL ERU Í MILLIMETRUM, EN KÓTAR ERU Í METRUM
- JÄRNAGRIND Í VEGGIUM ER ALMENNT TVÖFÖLD GRIND NEMA ANNAD SÉ SÉRSTAKLEGA TEKID FRAM
- ÞEGAR BENDING ER GEFIN UPP Í STYKKJAFJÖLDA ER UPPGEFIN TALA HEILDARFJÖLDI Í NÆR- OG FJÆRBRÚN VEGGIAR
- ALMENN GRUNNBENDING VEGGIAR ER SKILGREIND Í TÖFLU Á TEIKNINGU B-3000, GILDIR SÚ BENDING NEMA ÖNNUR BENDING SÉ SKILGREIND Á HLIDARMYND
- ALMENN SNID FYRIR VEGGI ERU SÝND Á TEIKNINGU B-3000 OG GILDA ÞAU NEMA ANNAD SÉ SÉRSTAKLEGA SKILGREINT Á HLIDARMYND
- SJÁ GATAPLAN FRÁ TEIKNIK FYRIR GÖT Í VEGGI

LYKILMYND FYRIR BAUGHAMAR 21-25

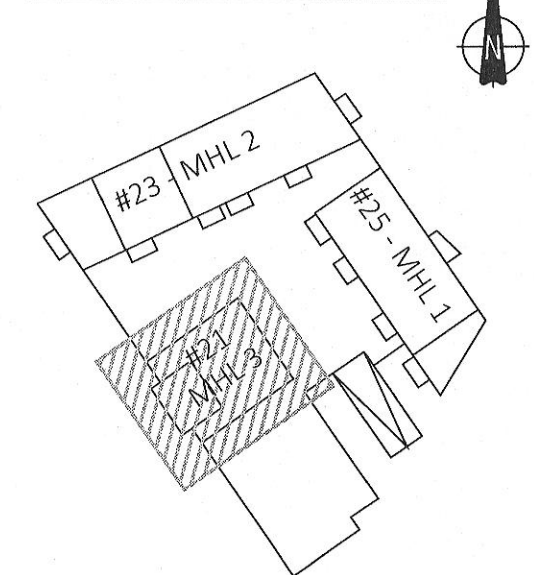

ÚTG. DAGS. SKÝRING

BAUGHAMAR 21-25  
 HAFNARFIRÐI

BURÐARVIRKI  
 HLIDARMYNDIR VEGGIAR MHL 3  
 V007, V008, V034, V035 & V103

SAMÞYKKT: KENNITALA:  
 Róbert A. Róbertsson 070970-4149

DAGS. ÚTGÁFU: 17.04.2023 HÖNNUÐUR: HE  
 DAGS. BREYTT: YFIRFARID AF: GÖS  
 MÆLIKVAFDI: 1:50

HANNA  
 VERKFRÆÐISTOFA  
 SUDURHRAUNI 10 210 GARDABÆR  
 hannaverk.is hrund@hannaverk.is

22010 B-3002  
 VERKNR. NÚMER ÚTG.  
 KT. 631216-0480  
 Sími: 771-5252