



HLIÐARMYND VEGGIAR V105 - M1:50:
 ÞYKKT VEGGIAR: 180mm NEMA ANNAD SÉ SÉRSTAKLEGA TEKID FRAM

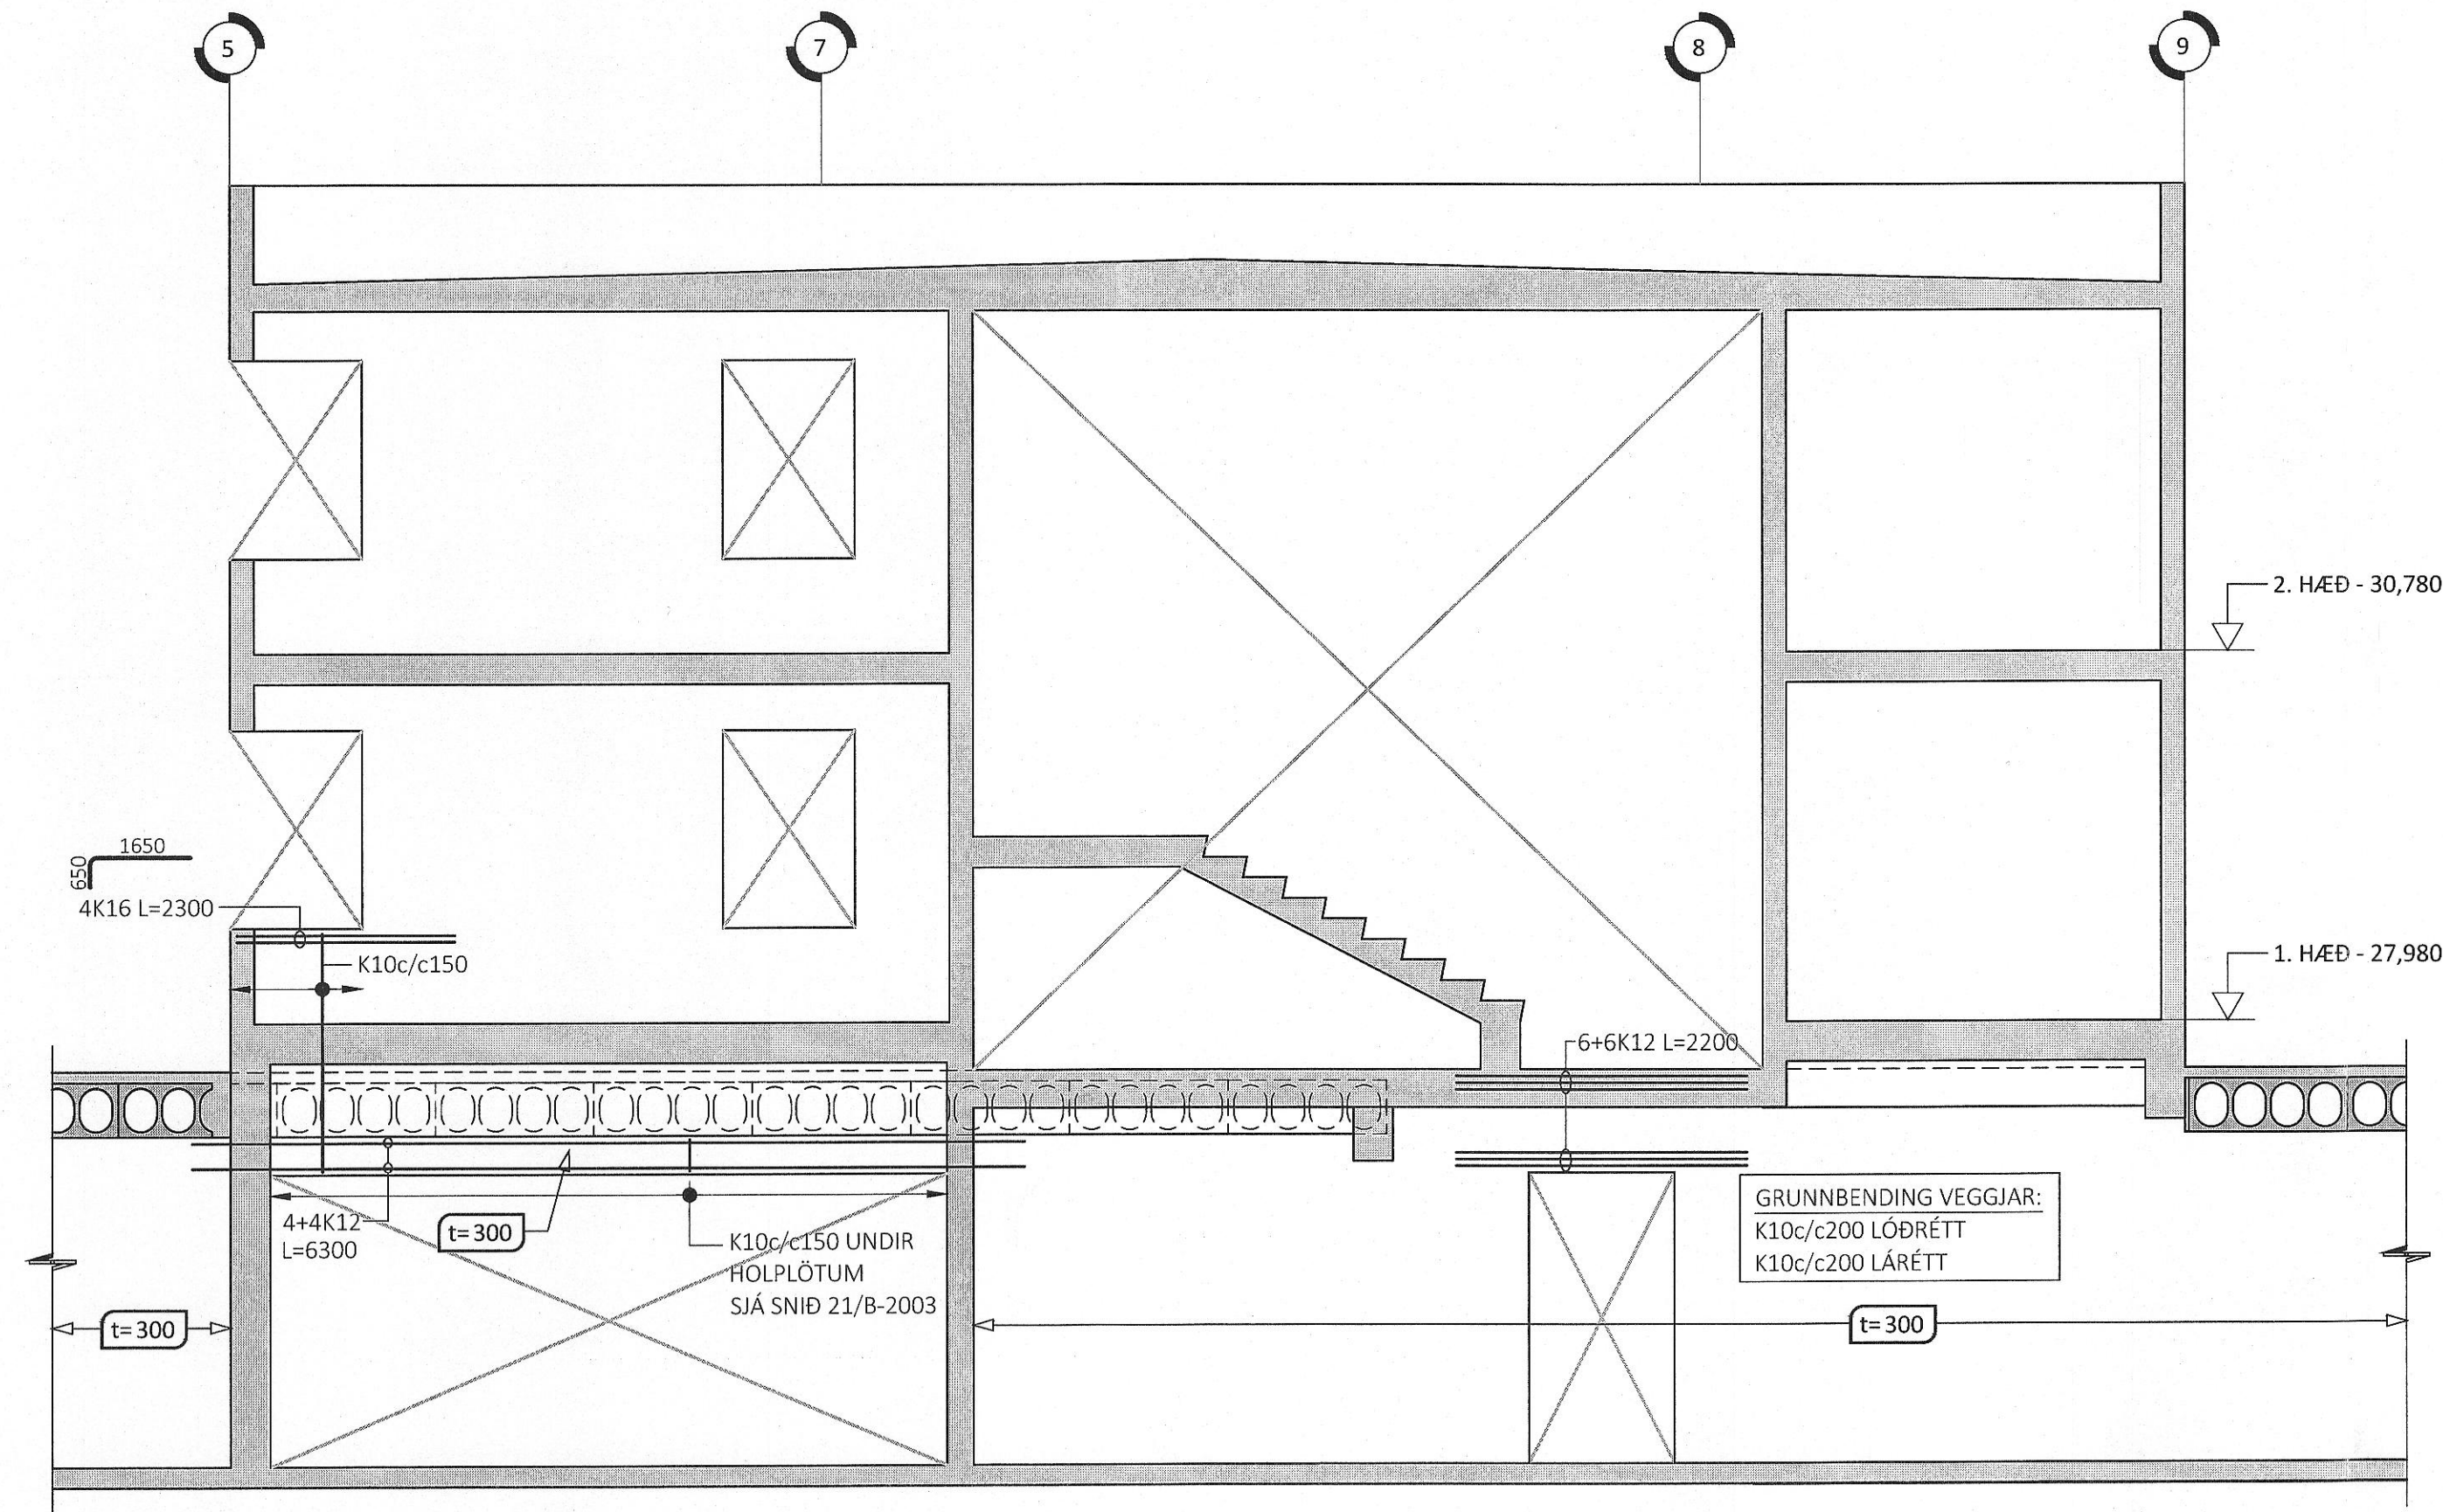

HLIÐARMYND VEGGIAR V135 - M1:50:
 ÞYKKT VEGGIAR: 180mm NEMA ANNAD SÉ SÉRSTAKLEGA TEKID FRAM

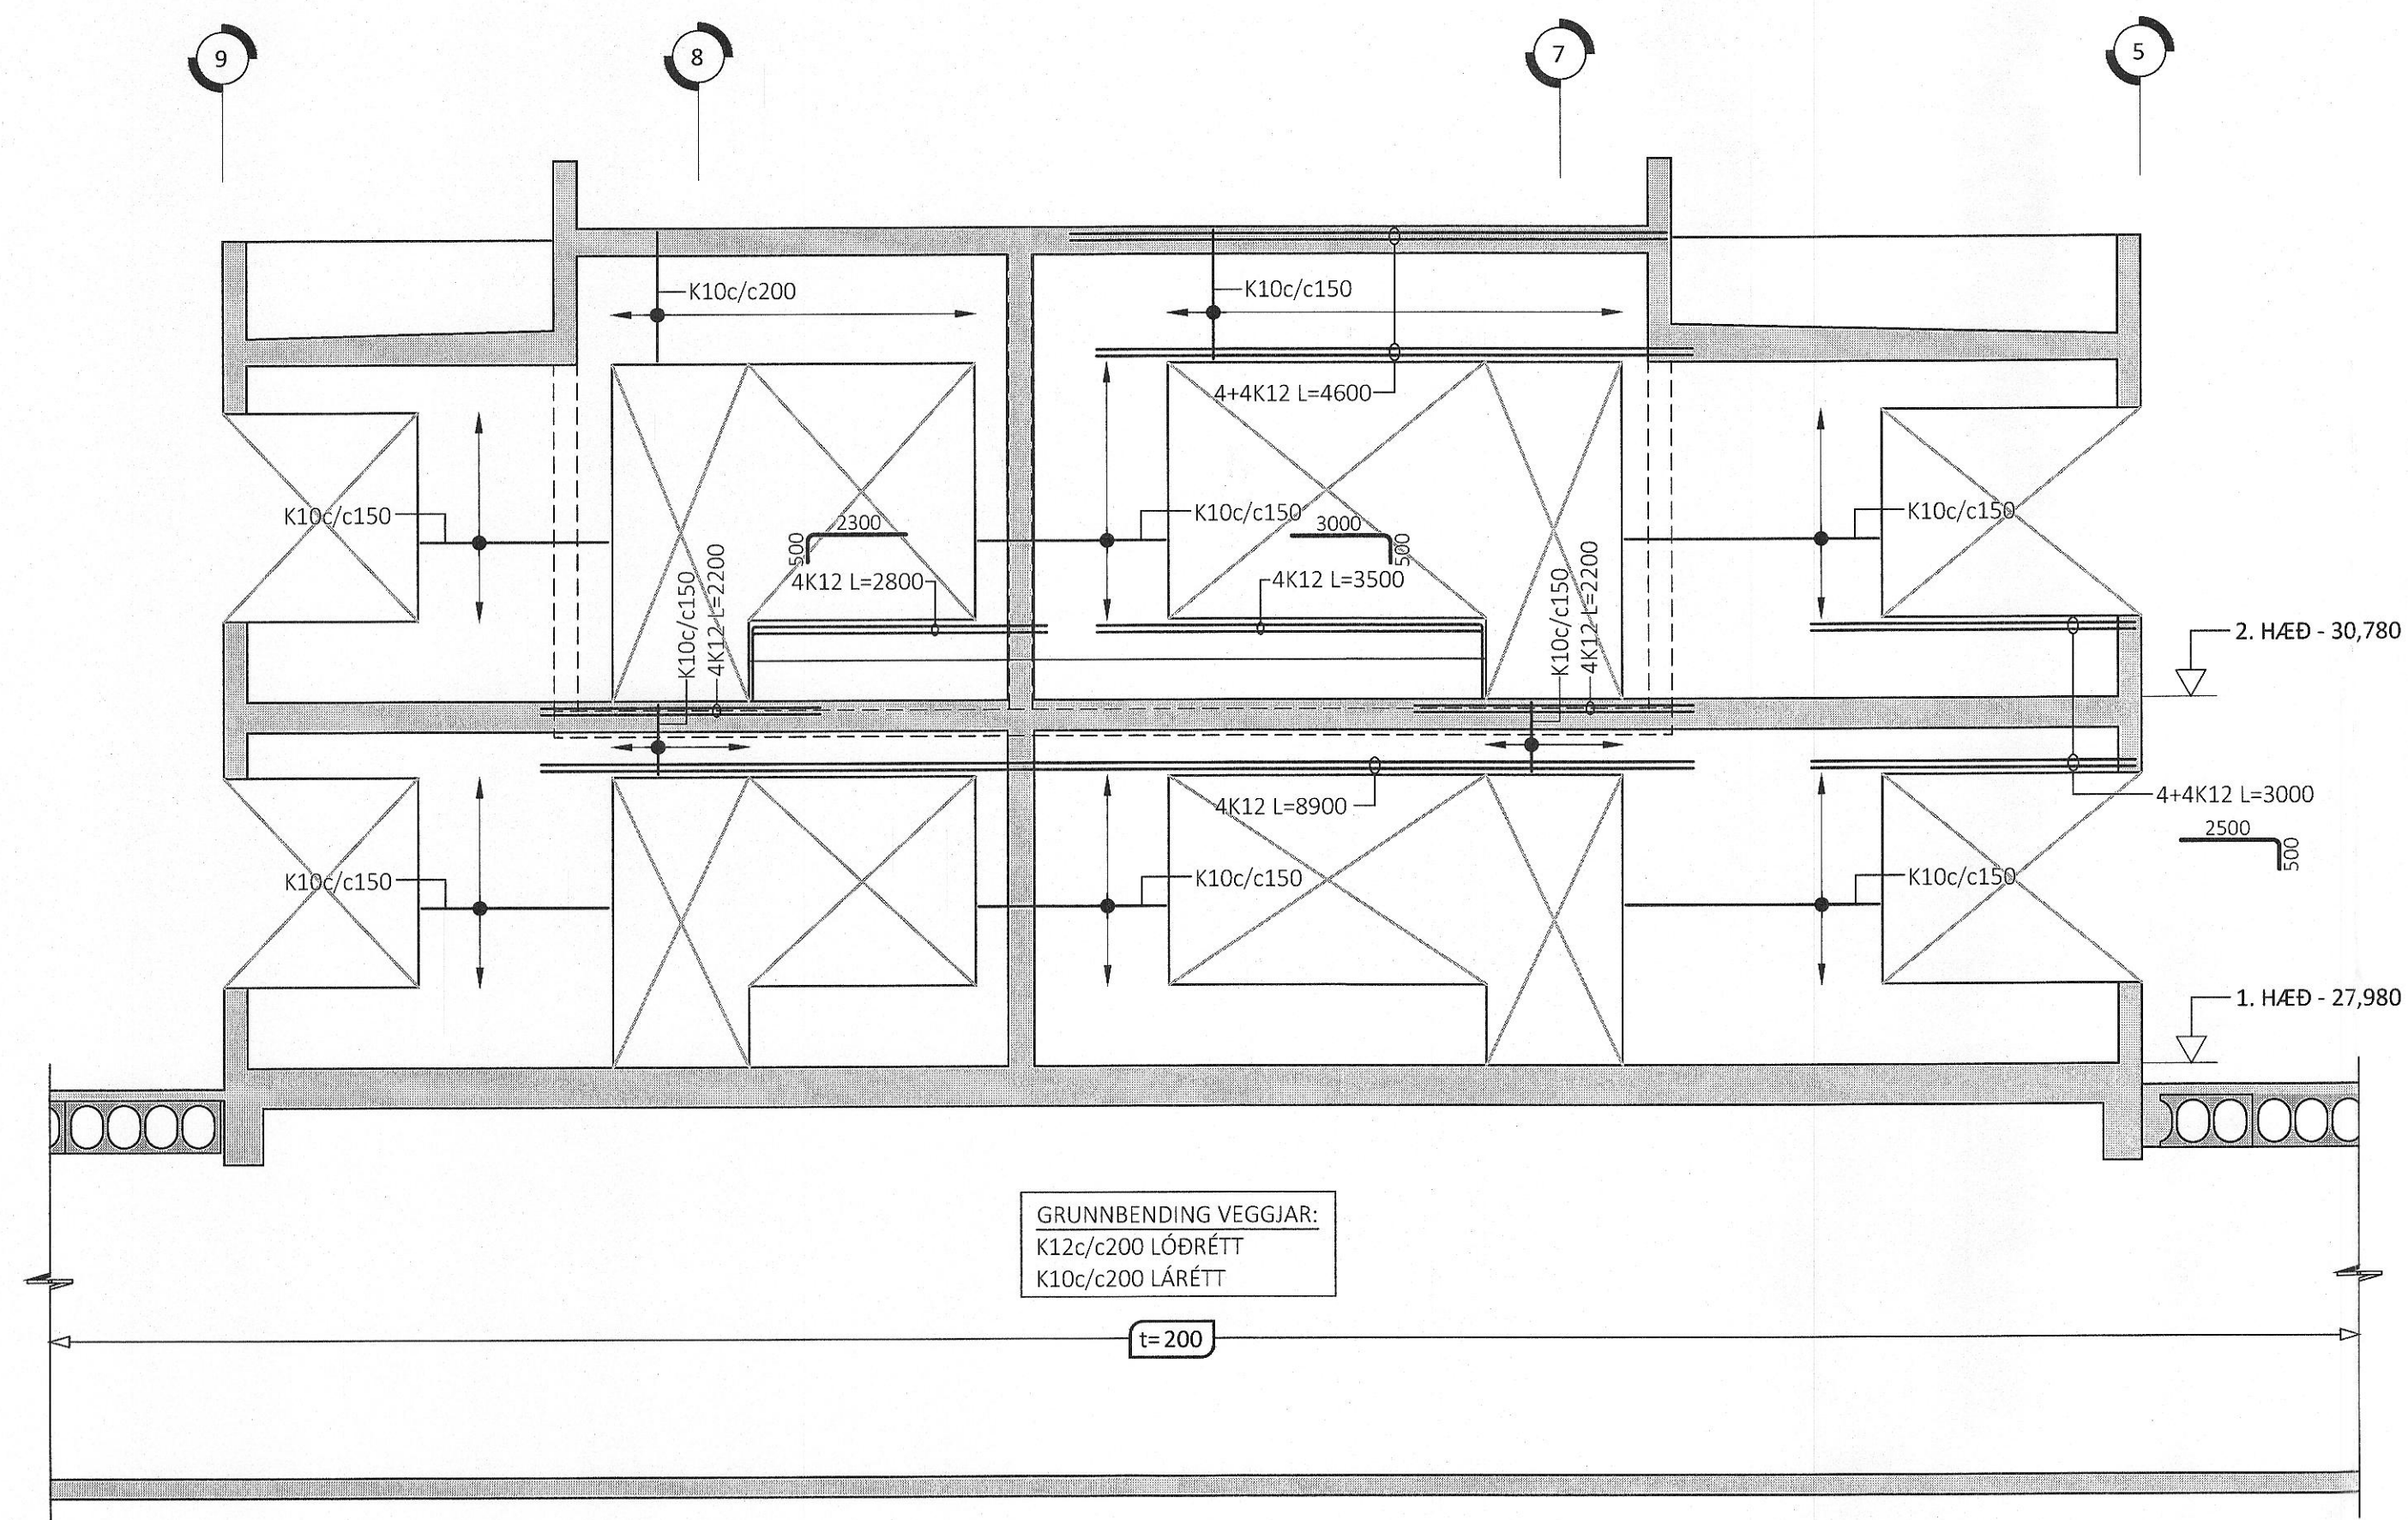

ÁRITUN BYGGINGARFULLTRÚA

Samþykkt bann
 11. ágú. 2023
 Þ. byggingarfulltrúans í Hafnarfirði
 Róbert A. Róbertsson

Róbert A. Róbertsson
 KT. 631216-3159

ÁRITUN HÖNNUNARSTJÓRA


KT:

BYGGT Á ADALUPPRÁTTUM DAGSETTUM: 08.07.2022

ALMENNAR SKÝRINGAR:

- SJÁ FLEIRI ALMENNAR SKÝRINGAR Á TEIKNINGU B-0000
- ÖLL MÁL ERU Í MILLIMETRUM, EN KÓTAR ERU Í METRUM
- JÁRNAGRIND Í VEGGIUM ER ALMENNT TVÖFÖLD GRIND NEMA ANNAD SÉ SÉRSTAKLEGA TEKID FRAM
- ÞEGAR BENDING ER GEFIN UPP Í STYKKJAFJÓLDA ER UPPGEFIN TALA HEILDARFJÓLDI Í NÆR- OG FJÆRBRÚN VEGGIAR
- ALMENN GRUNNBENDING VEGGI ER SKILGREIND Í TÖFLU Á TEIKNINGU B-3000, GILDIR SÚ BENDING NEMA ÖNNUR BENDING SÉ SKILGREIND Á HLIÐARMYND
- ALMENN SNID FYRIR VEGGI ERU SÝND Á TEIKNINGU B-3000 OG GILDA ÞAU NEMA ANNAD SÉ SÉRSTAKLEGA SKILGREINT Á HLIÐARMYND
- SJÁ GATAPLAN FRÁ TEKNIK FYRIR GÖT Í VEGGI

LYKILMYND FYRIR BAUGHAMAR 21-25

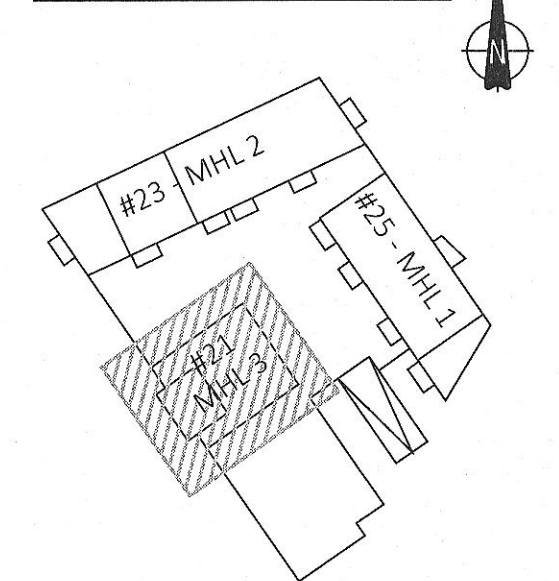

ÚTG. DAGS. SKÝRING

BAUGHAMAR 21-25
 HAFNARFIRÐI

BURÐARVIRKI
 HLIÐARMYNDIR VEGGI MHL 3
 V105 & V135

SAMÞYKKT: KENNITALA:

Guðrún Þinnsdóttir 070970-4149

DAGS ÚTGÁFU: 17.04.2023
 DAGS BREYTT:

HÖNNUÐUR: HE
 VYRFARÐ AF: GDS

MELIKVARDI: 1:50

HANNA 22010 B-3003
 VERKFRÆÐIS TOFA VERKNR. NÚMÉR ÚTG.
 SUDURHRAUNI 10 210 GARDABÆR KT. 631216-0480
 hannaverk.is hrund@hannaverk.is Sími: 771-5252