HLIÐARMYND VEGGJAR V009 - M1:50:
ÞYKKT VEGGJAR: 180mm NEMA ANNAÐ SÉ SÉRSTAKLEGA TEKIÐ FRAM

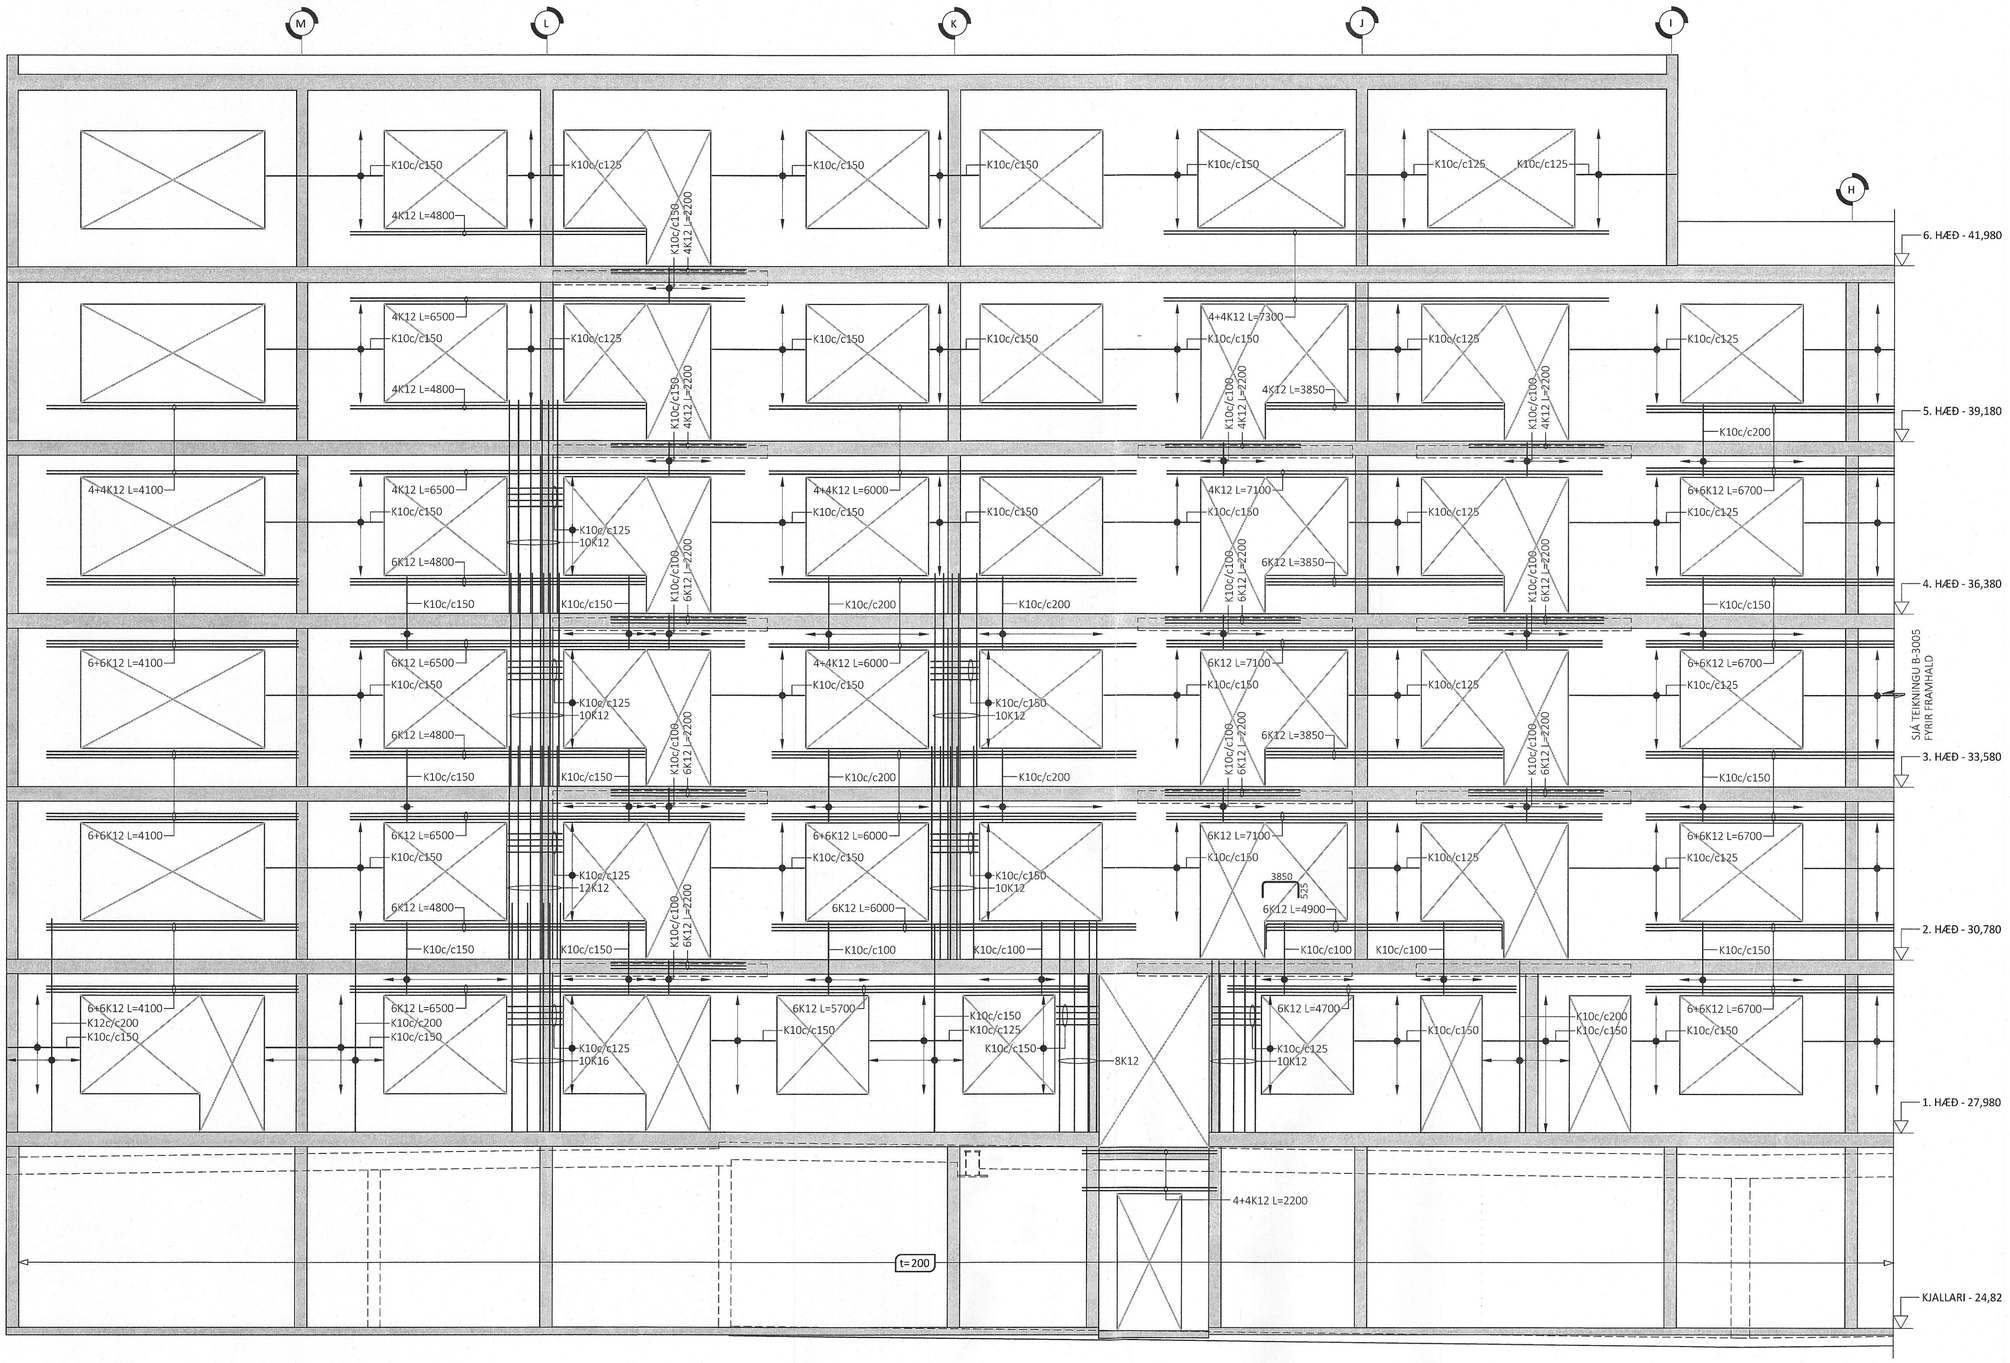

ÁRITUN BYGGINGARFULLTRÚA

Samþykkt þann
11. ágú. 2023
fh. byggingarfulltrúans í Hafnarfirði
Róbert A. Róbertsson

Kt. 300787-3159

ÁRITUN HÖNNUNARSTJÓRA KT:

BYGGT Á AÐALUPPDRÁTTUM DAGSETTUM: 08.07.2022

ALMENNAR SKÝRINGAR:

- SJÁ FLEIRI ALMENNAR SKÝRINGAR Á TEIKNINGU B-0000
- ÖLL MÁL ERU Í MILLIMETRUM, EN KÓTAR ERU Í METRUM
- JÁRNAGRIND Í VEGGJUM ER ALMENNT TVÖFÖLD GRIND NEMA ANNAÐ SÉ SÉRSTAKLEGA TEKIÐ FRAM
- ÞEGAR BENDING ER GEFIN UPP Í STYKKJAFJÖLDA ER UPPGEFIN TALA HEILDARFJÖLDI Í NÆR- OG FJÆRBRÚN VEGGJAR
- ALMENN GRUNNBENDING VEGGJA ER SKILGREIND Í TÖFLU Á TEIKNINGU B-3000, GILDIR SÚ BENDING NEMA ÖNNUR BENDING SÉ SKILGREIND Á HLIÐARMYND
- ALMENN SNIÐ FYRIR VEGGI ERU SÝND Á TEIKNINGU B-3000 OG GILDA ÞAU NEMA ANNAÐ SÉ SÉRSTAKLEGA SKILGREINT Á HLIÐARMYND
- SJÁ GATAPLAN FRÁ TEKNIK FYRIR GÖT Í VEGGI

LYKILMYND FYRIR BAUGHAMAR 21-25

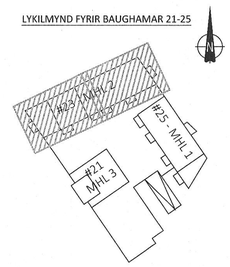

ÚTG. DAGS. SKÝRING

BAUGHAMAR 21-25
HAFNARFIRÐI

BURÐARVIRKI
HLIÐARMYNDIR VEGGJA MHL 2
V009

SAMÞYKKT: KENNITALA:
Hrund Pinarsdóttir 070970-4149

DAGS. ÚTGÁFU: 17.04.2023 HÖNNUÐUR: HE
DAGS. BREYT: YFIRFARIÐ AF: GÓS

MÆLIKVARÐI: 1:50

HANNA
VERKFRÆÐISTOFA

22010 B-3004
VERKNR. NÚMER ÚTG.

SUÐURHRAUNI 10 210 GARÐABÆR KT. 631216-0480
hannaverk.is hrund@hannaverk.is SÍMI: 771-5252