



HLIDARMYND VEGGJAR V016 - M1:50:  
 ÞYKKT VEGGJAR: 180mm NEMA ANNANÐ SÉ SÉRSTAKLEGA TEKID FRAM

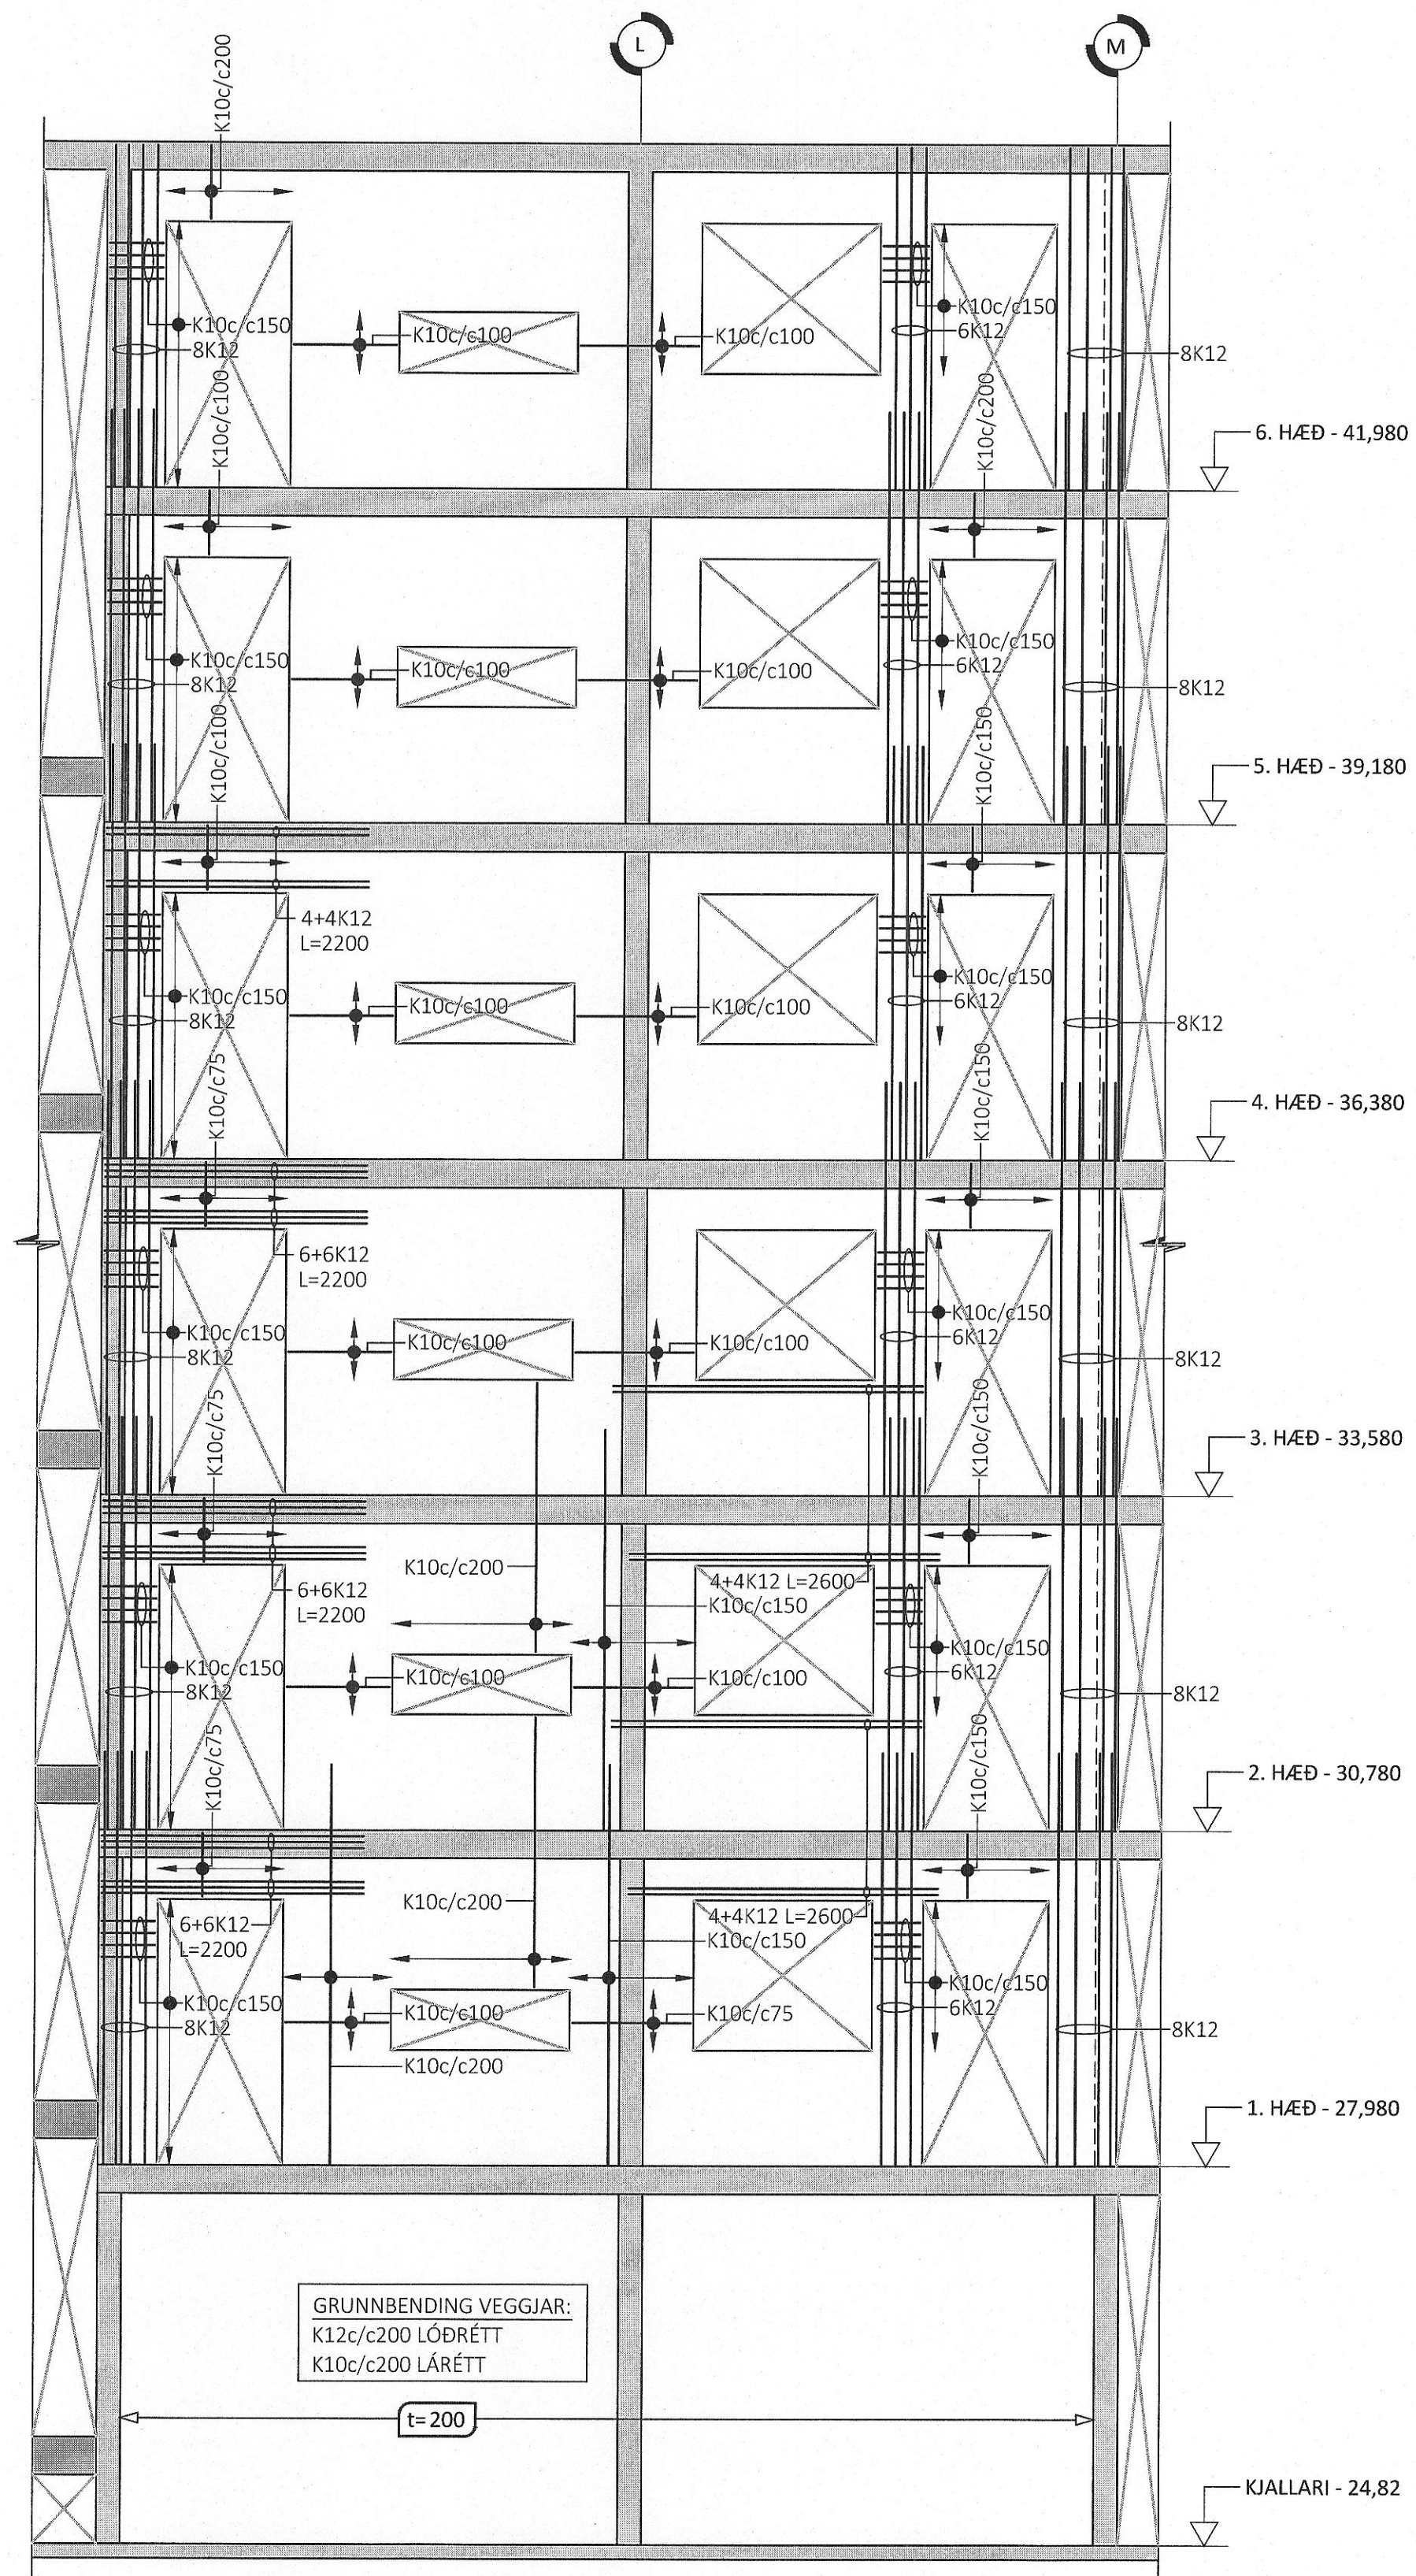

HLIDARMYND VEGGJAR V100 - M1:50:  
 ÞYKKT VEGGJAR: 180mm NEMA ANNANÐ SÉ SÉRSTAKLEGA TEKID FRAM

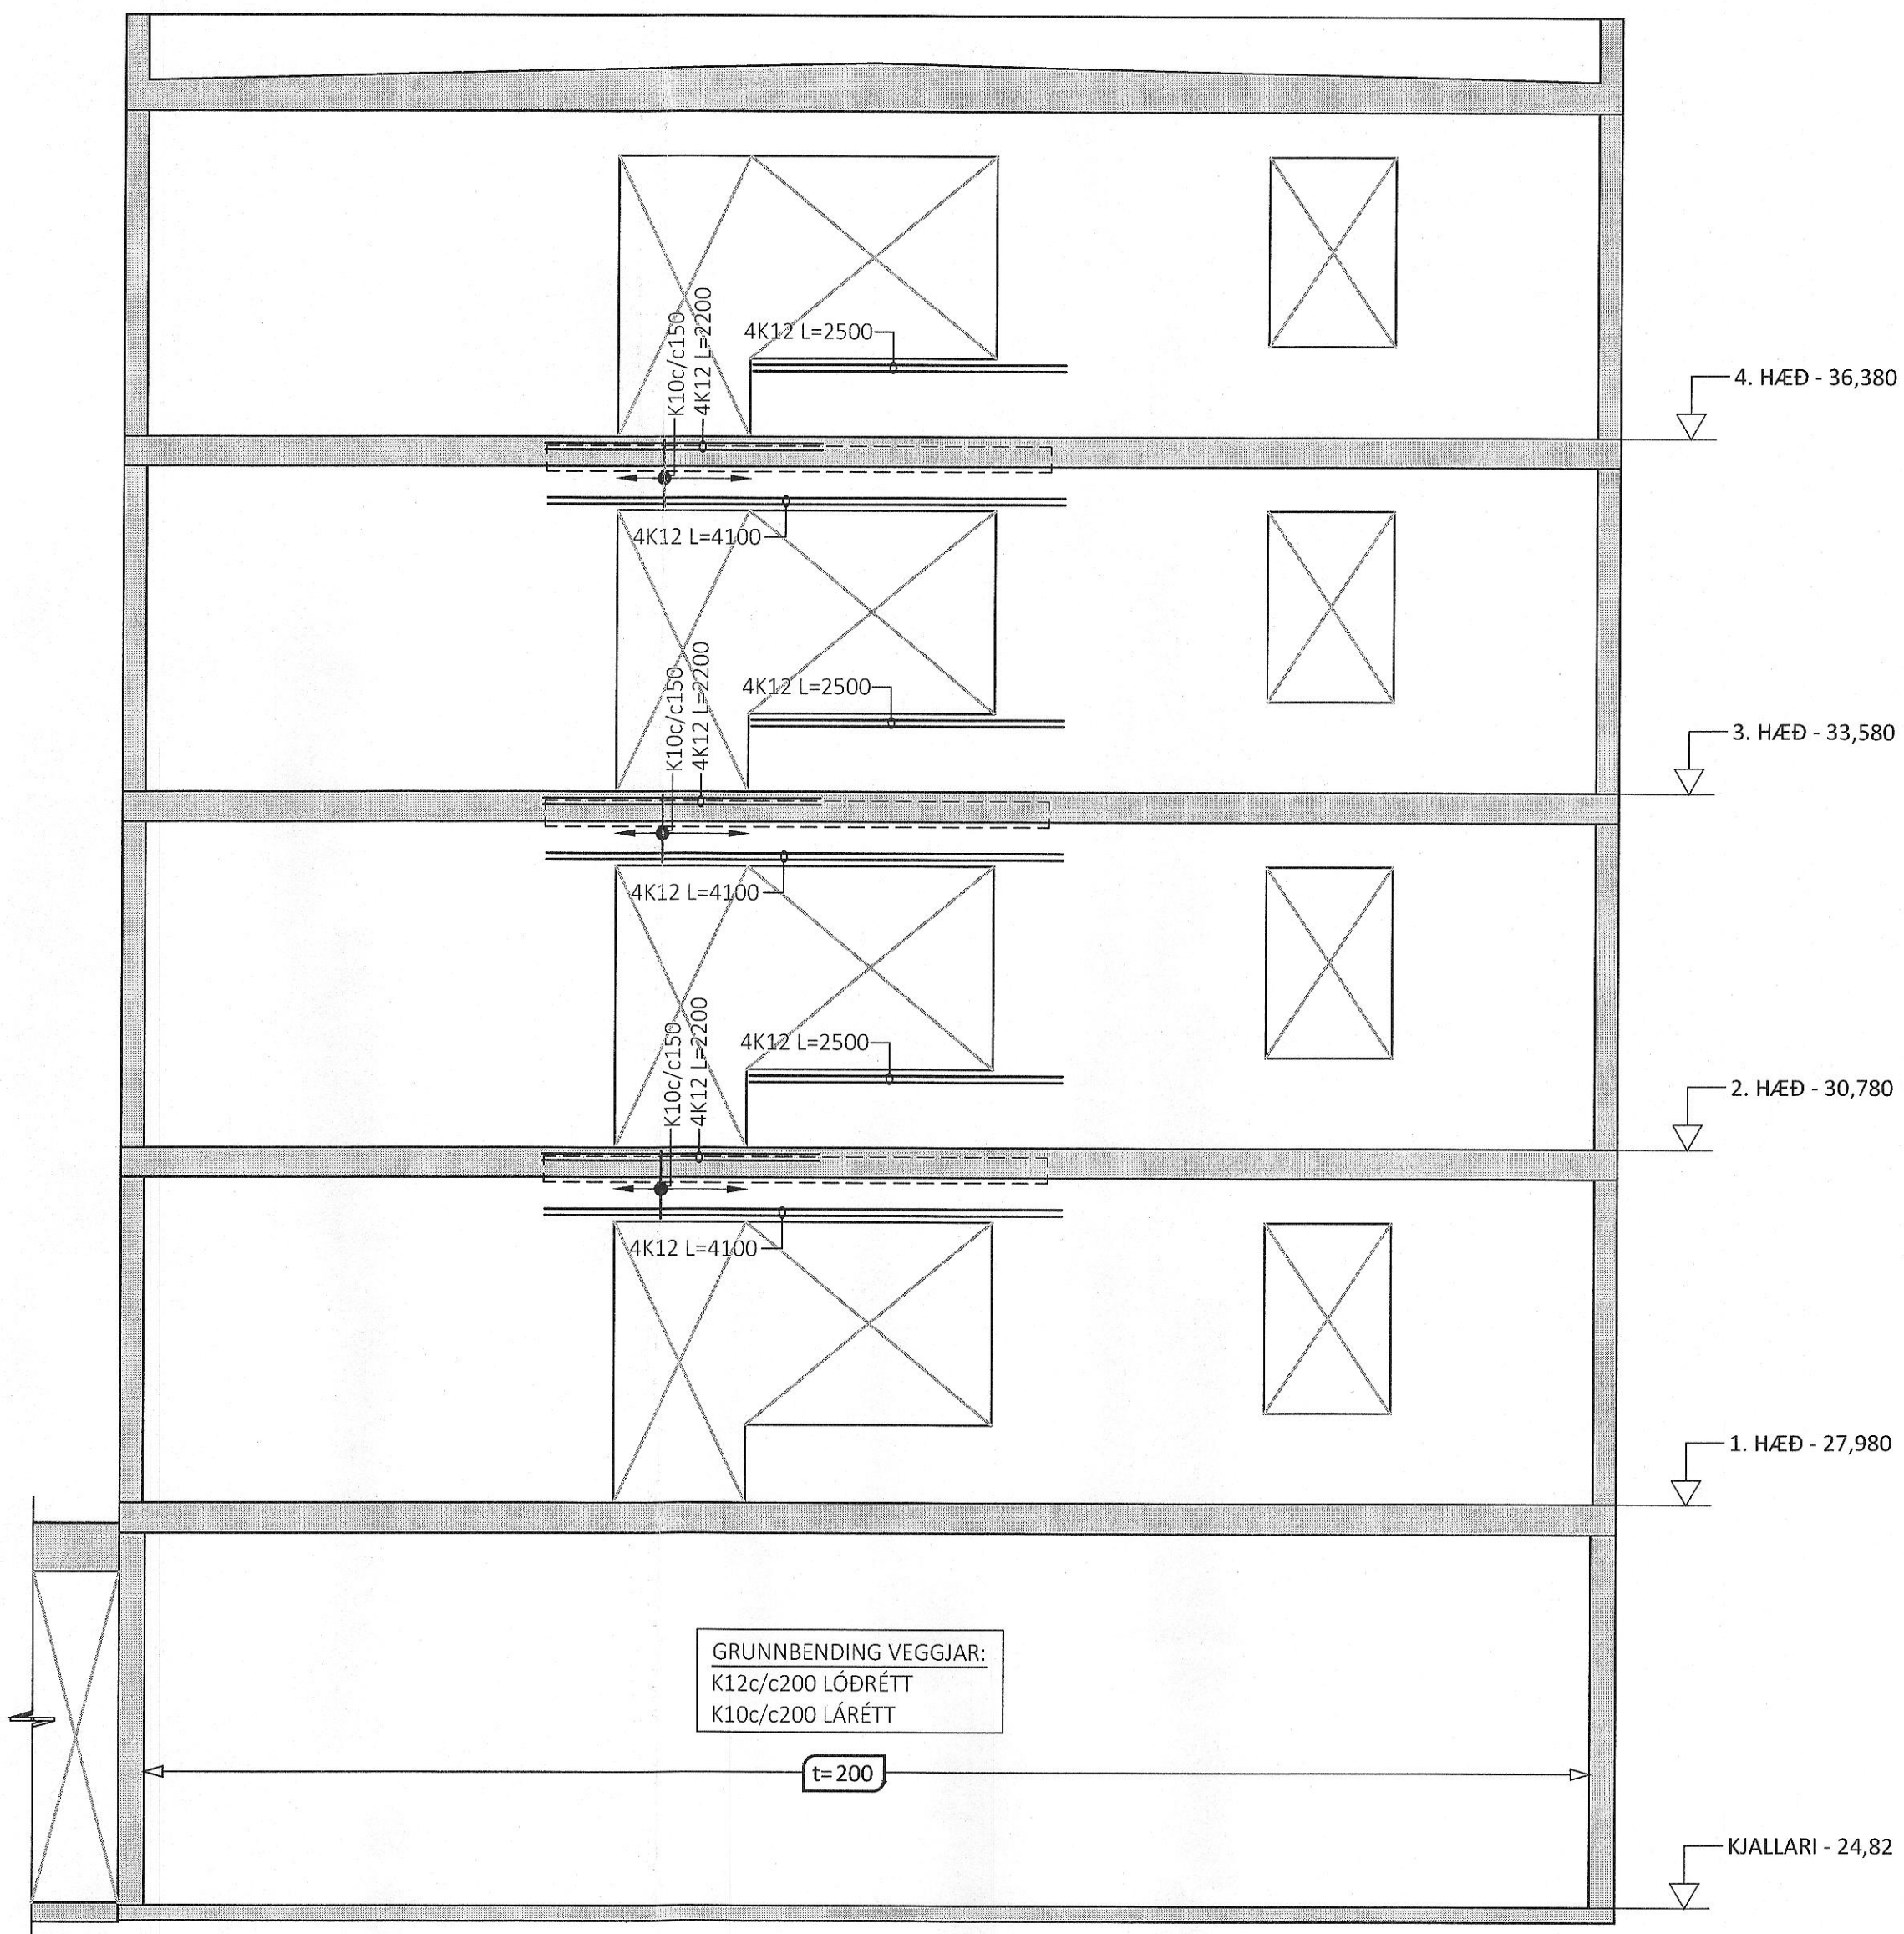

ÁRITUN BYGGINGARFULTRÓA

Samþykkt þann  
 11. ágú. 2023  
 fh. byggingarfulltrúans í Hafnarfirði  
 Róbert A. Róbertsson


*Róbert A. Róbertsson*  
 KT. 2007-3159

ÁRITUN HÖNNUNARSTJÓRA KT:  
 BYGGT Á ADALUPPDRÁTTUM DAGSETTUM: 08.07.2022

ALMENNAR SKÝRINGAR:

- SJÁ FLEIRI ALMENNAR SKÝRINGAR Á TEIKNINGU B-0000
- ÖLL MÁL ERU Í MILLIMETRUM, EN KÓTAR ERU Í METRUM
- JÁRNAGRIND Í VEGGIUM ER ALMENNT TVÖFÖLD GRIND NEMA ANNANÐ SÉ SÉRSTAKLEGA TEKID FRAM
- ÞEGAR BENDING ER GEFIN UPP Í STYKKJAFJÖLDA ER UPPGEFNI TALA HEILDARFJÖLDI Í NÆR- OG FJÆRBRÚN VEGGIUM
- ALMENN GRUNNBENDING VEGGJA ER SKILGREIND Í TÖFLU Á TEIKNINGU B-3000, GILDIR SÚ BENDING NEMA ÖNNUR BENDING SÉ SKILGREIND Á HLIDARMYND
- ALMENN SNIÐ FYRIR VEGGI ERU SÝND Á TEIKNINGU B-3000 OG GILDA ÞAU NEMA ANNANÐ SÉ SÉRSTAKLEGA SKILGREINT Á HLIDARMYND
- SJÁ GATAPLAN FRÁ TEIKNINGU FYRIR GÖT Í VEGGI

LYKILMYND FYRIR BAUGHAMAR 21-25

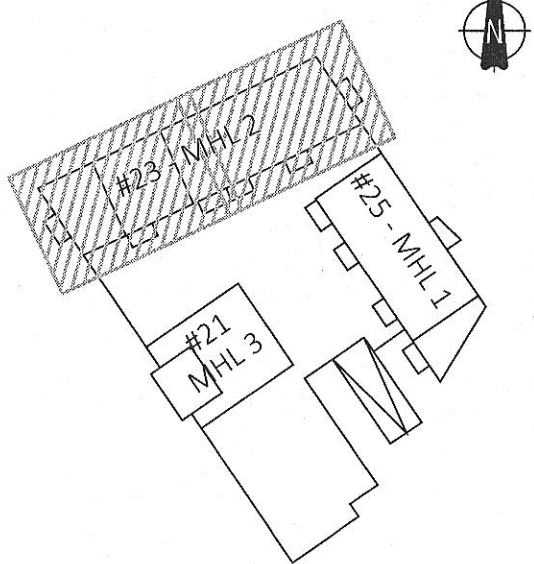

ÚTG. DAGS. SKÝRING

BAUGHAMAR 21-25  
 HAFNARFIRÐI

BURÐARVIRKI  
 HLIDARMYNDIR VEGGJA MHL 2  
 V016 & V100

SAMÞYKKT: KENNITALA:

*Andri Snær Magnason*

DAGS. ÚTGÁFU: 17.04.2023  
 DAGS. BREYTT:

HÖNNUÐUR: HE  
 YFIRFARÐ AF: GÖS

MÆLIKVÆÐI: 1:50

**HANNA**  
 VERKFRÆÐISTOFA  
 22010 B-3008  
 VERKNR. NÚMER ÚTG.  
 SUBURHRAUNI 10 210 GARDABÆR KT. 631216-0480  
 hannaverk.is hrund@hannaverk.is Sími: 771-5252