


Róbertsson
Kl. 2267-3159


ÁRITUN HÖNNUNARSTJÓRA KT:
BYGGT Á AÐALUPPDRATTUM DAGSETTUM: 08.07.2022

- ALMENNAR SKÝRINGAR:**
- SJÁ FLEIRI ALMENNAR SKÝRINGAR Á TEIKNINGU B-0000
 - ÖLL MÁL ERU Í MILLIMETRUM, EN KÓTAR ERU Í METRUM
 - JÄRNAGRIND Í VEGGJUM ER ALMENNT TVÖFÖLD GRIND NEMA ANNAD SÉ SÉRSTAKLEGA TEKID FRAM
 - ÞEGAR BENDING ER GEFIN UPP Í STYKKJAFJÖLDA ER UPPGEFIN TALA HEILDARFJÖLDI Í NÆR- OG FJÆRBRÚN VEGGIAR
 - ALMENN GRUNNBENDING VEGGJA ER SKILGREIND Í TÖFLU Á TEIKNINGU B-3000, GILDIR SÚ BENDING NEMA ÖNNUR BENDING SÉ SKILGREIND Á HLIÐARMYND
 - ALMENN SMID FYRIR VEGGI ERU SÝND Á TEIKNINGU B-3000 OG GILDA ÞAU NEMA ANNAD SÉ SÉRSTAKLEGA SKILGREINT Á HLIÐARMYND
 - SJÁ GATAPLAN FRÁ TEIKNINGU FYRIR GÖT Í VEGGI


LYKILMYND FYRIR BAUGHAMAR 21-25

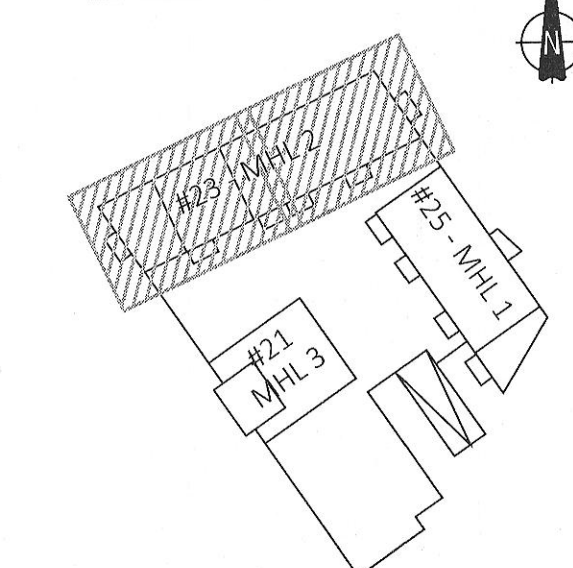

HLIÐARMYND VEGGIAR V110 - M1:50:
ÞYKKT VEGGIAR: 180mm NEMA ANNAD SÉ SÉRSTAKLEGA TEKID FRAM

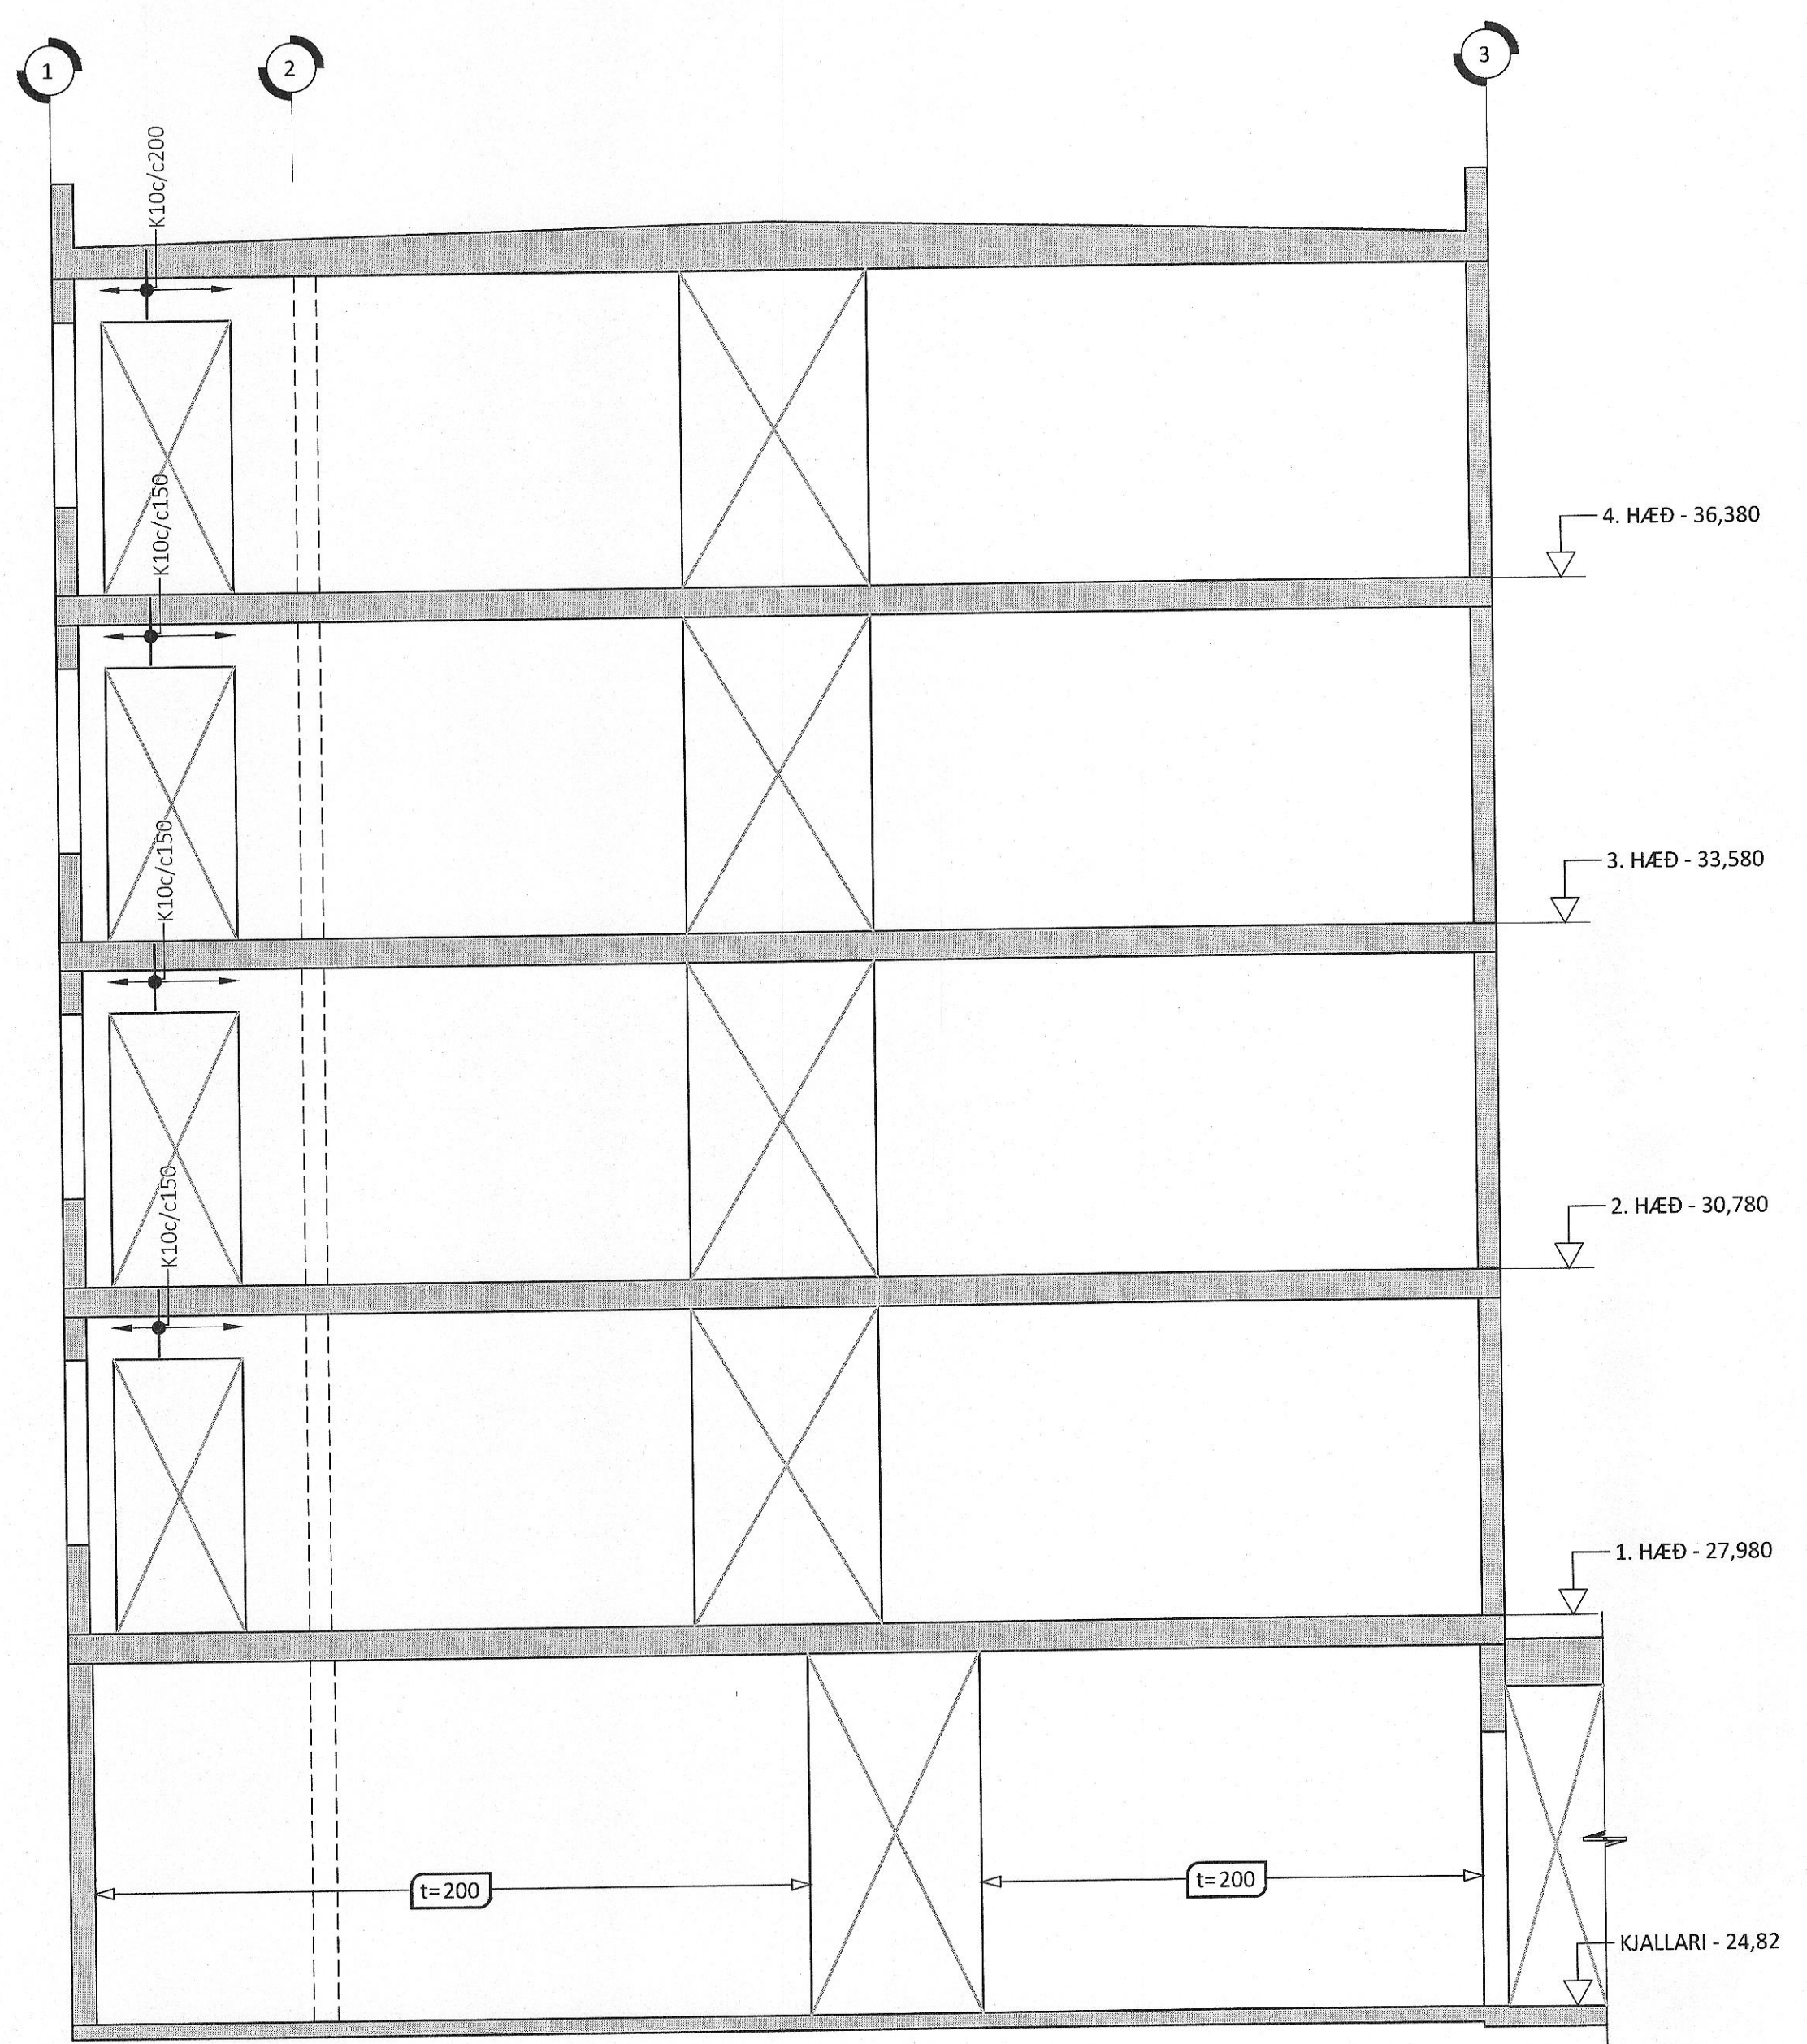

HLIÐARMYND VEGGIAR V112 - M1:50:
ÞYKKT VEGGIAR: 180mm NEMA ANNAD SÉ SÉRSTAKLEGA TEKID FRAM

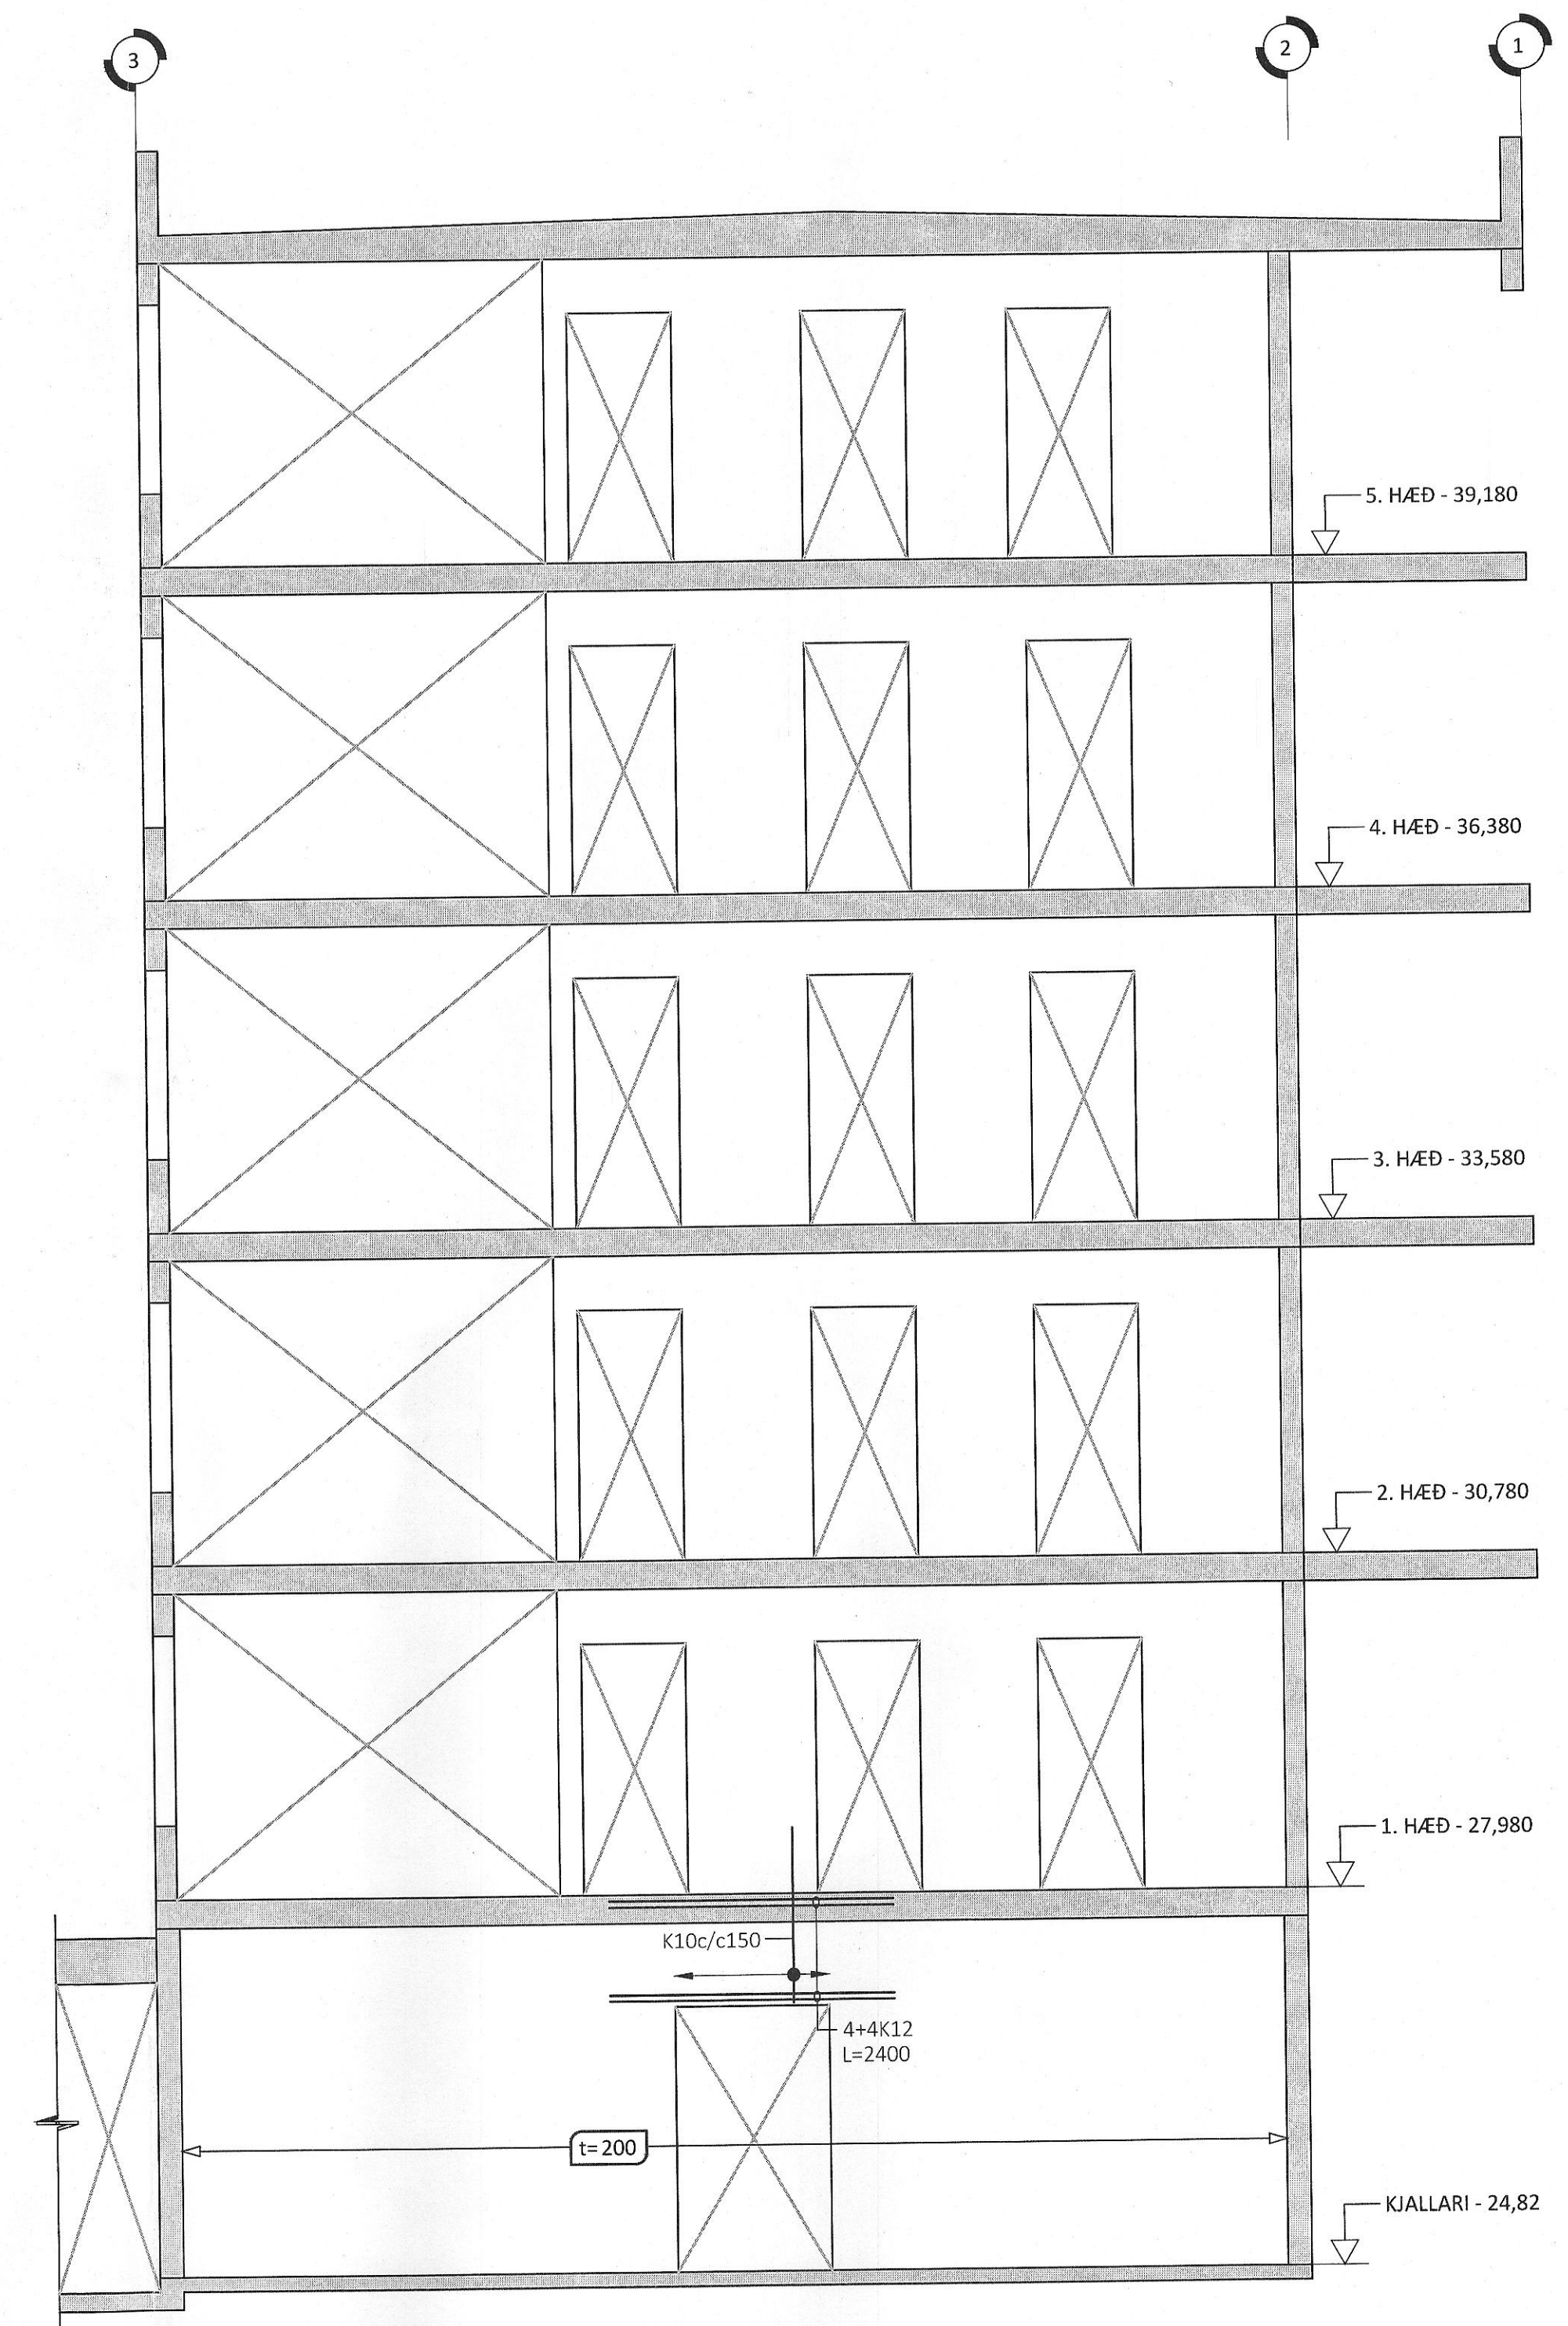

ÚTG. DAGS. SKÝRING
BAUGHAMAR 21-25
HAFNARFIRÐI

BURÐARVIRKI
HLIÐARMYNDIR VEGGJA MHL 2
V110 & V112

SAMÞYKKT: KENNITALA:
Þundur Þinnsdóttir 070970-4149

DAGS. ÚTGAFU: 17.04.2023 HÖNNUÐUR: HE
DAGS. BREYTI: YFIRFARIÐ AF: GÖS
MÆLIKVARDI: 1:50