



HLIÐARMYND VEGGJAR V120 - M1:50:
ÞYKKT VEGGJAR: 200mm

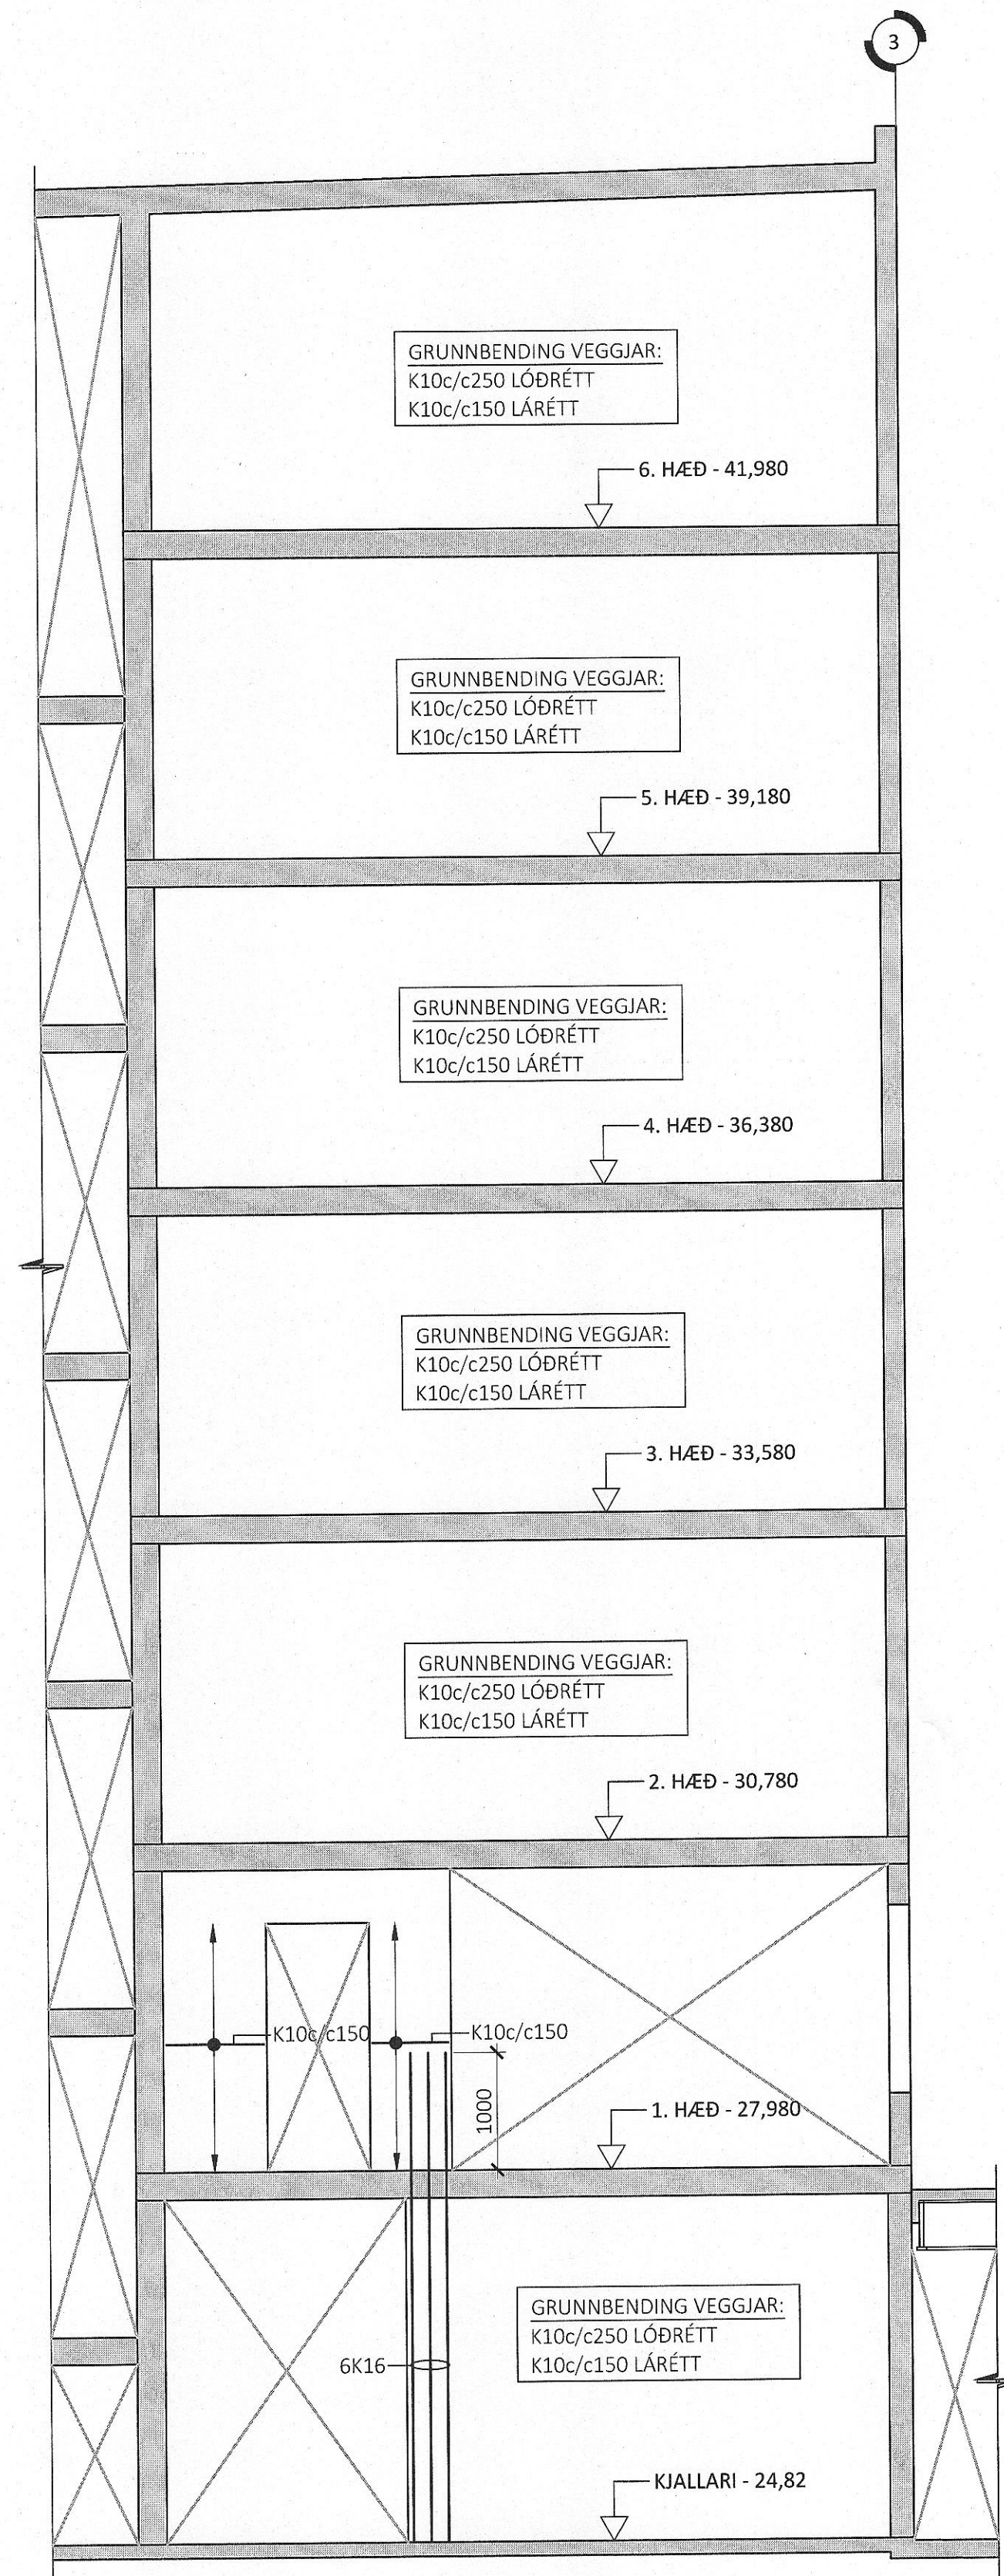

HLIÐARMYND VEGGJAR V123 - M1:50:
ÞYKKT VEGGJAR: 200mm

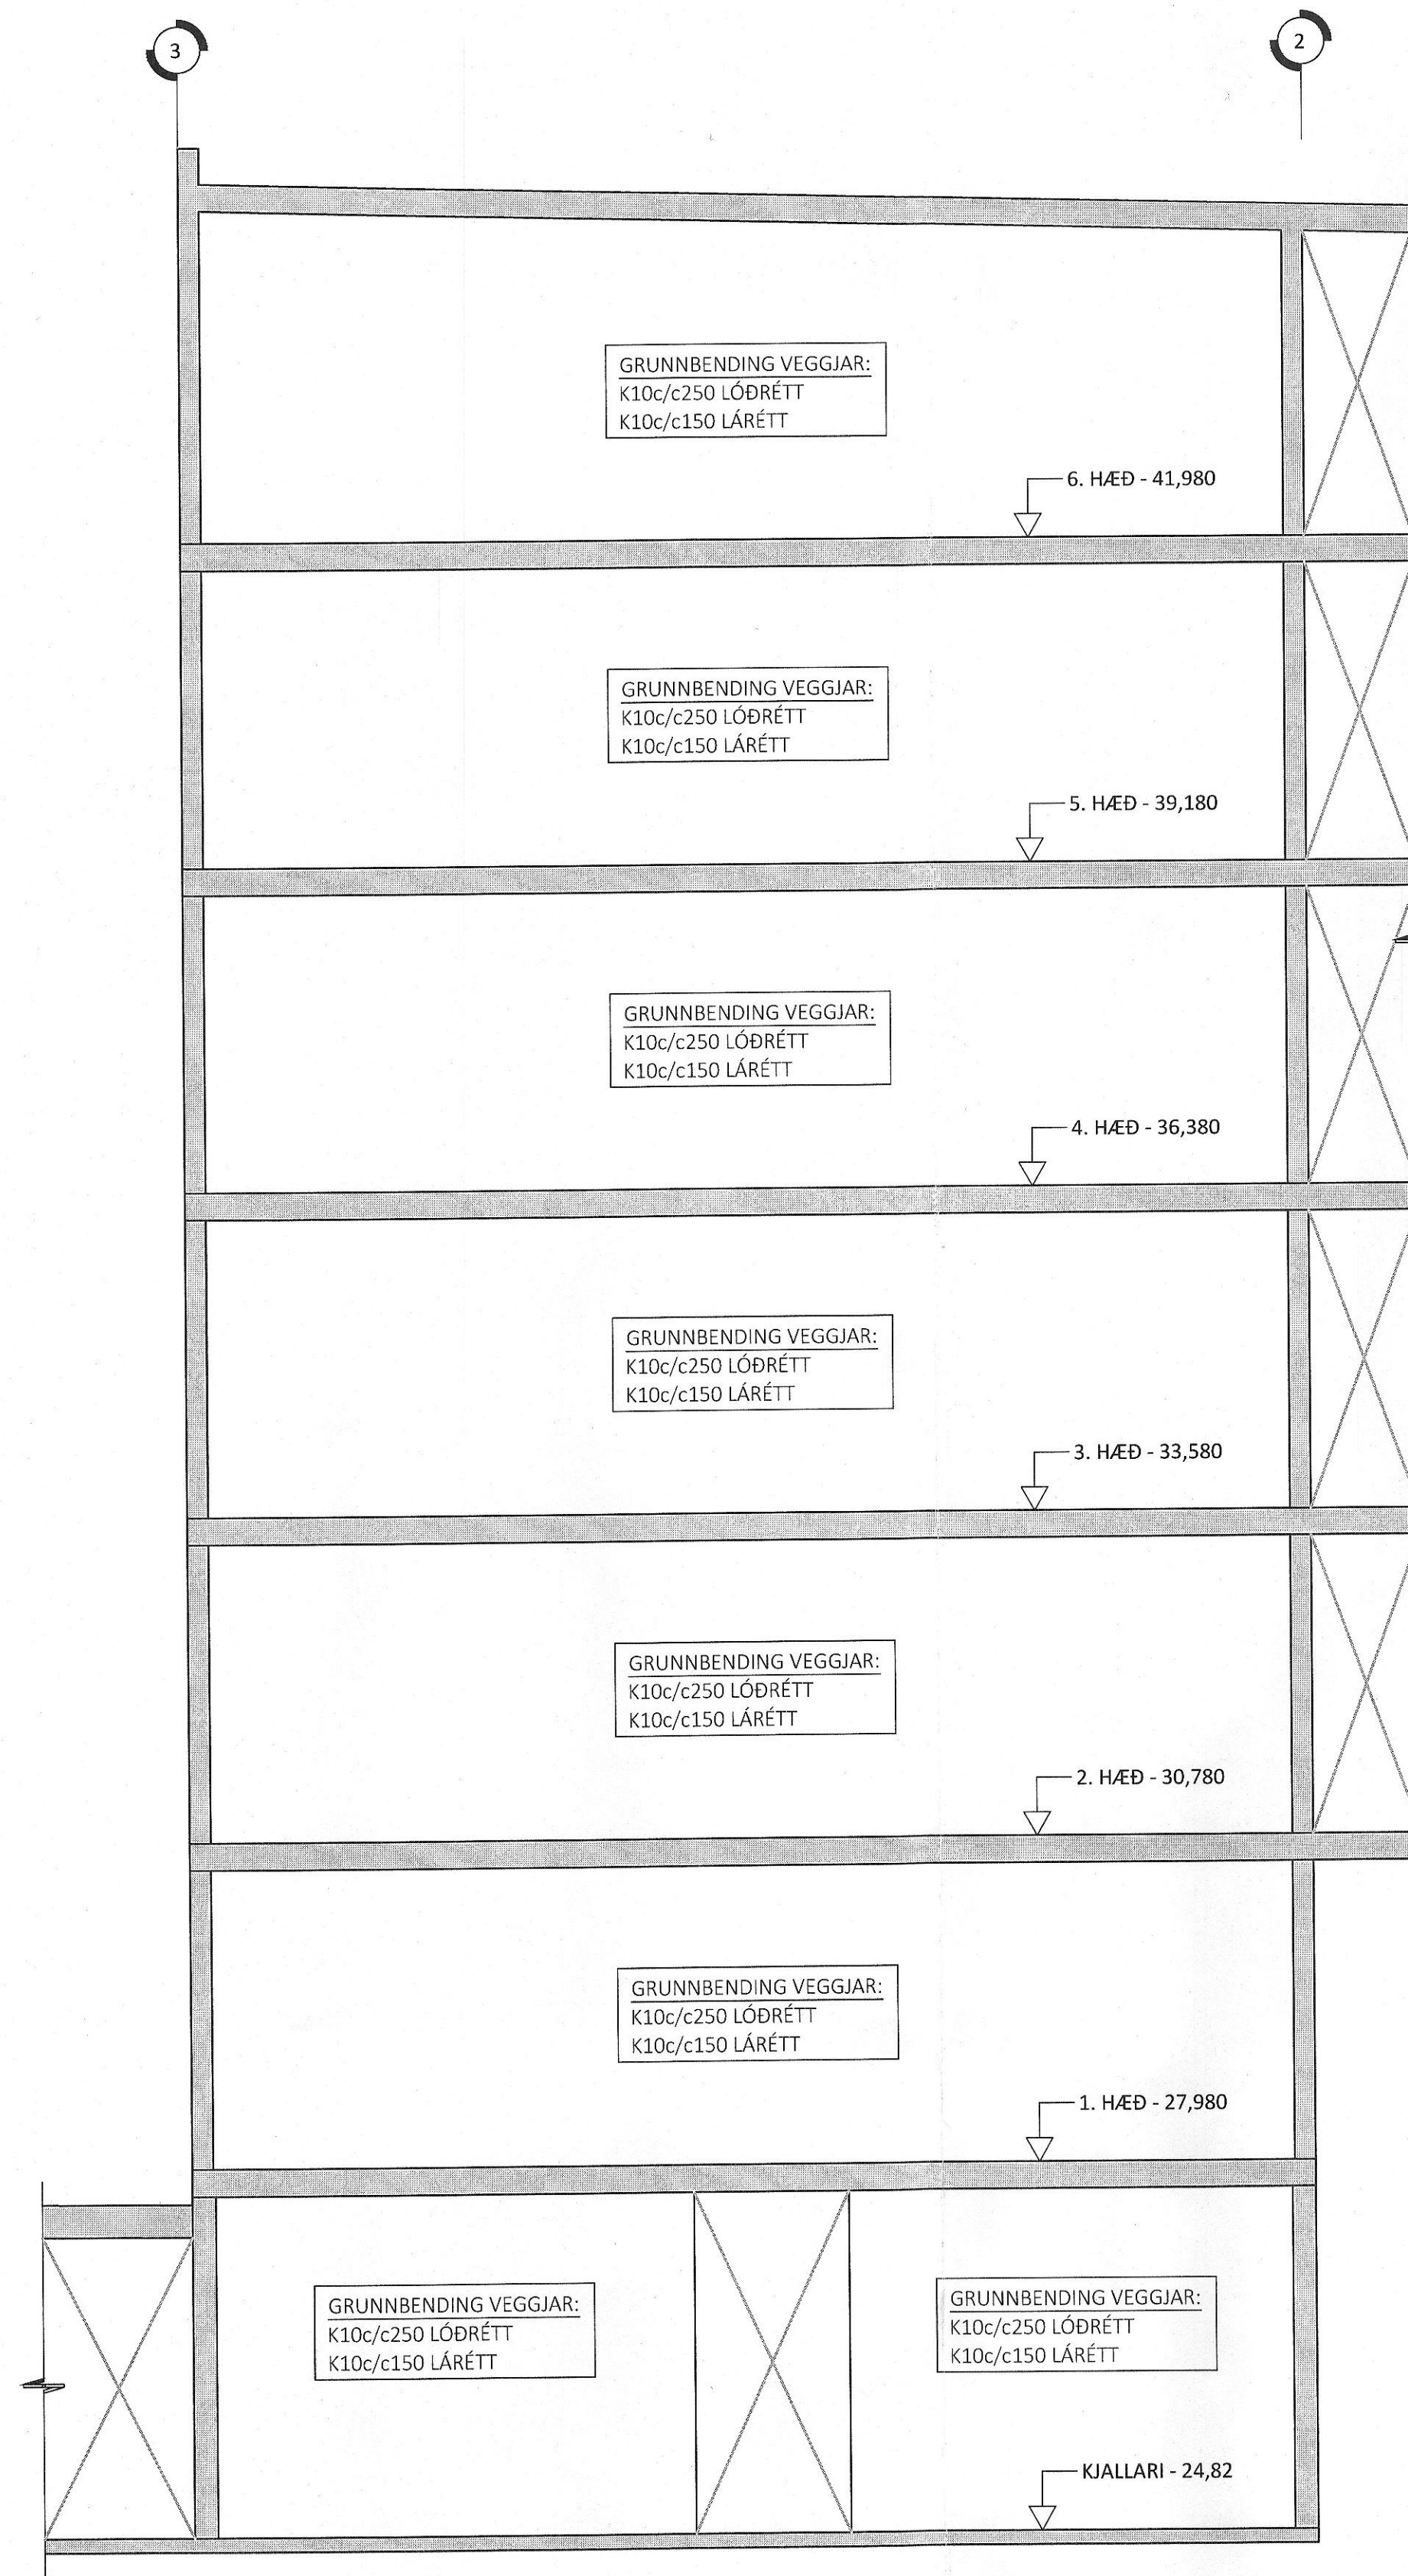

ÁRITUN BYGGINGARFULLTRÚA

Samþykkt þann
11. ágú. 2023
f. byggingarfulltrúans í Hafnarfirði
Róbert A. Róbertsson

Róbert A. Róbertsson
Kt. 20023-3159


ÁRITUN HÖNNUNARSTJÓRA KT:

BYGGT Á ADALUPPDRÁTTUM DAGSETTUM: 08.07.2022

ALMENNAR SKÝRINGAR:

- SJÁ FLEIRI ALMENNAR SKÝRINGAR Á TEIKNINGU B-0000
- ÖLL MÁL ERU Í MILLIMETRUM, EN KÖTAR ERU Í METRUM
- JÁRNAGRIND Í VEGGIUM ER ALMENNT TVÖFÖLD GRIND NEMA ANNAD SÉ SÉRSTAKLEGA TEKIÐ FRAM
- ÞEGAR BENDING ER GEFIN UPP Í STYKKIAFJÓLDA ER UPPGEFIN TALA HEILDARFJÓLDI Í NÆR- OG FJÆRBRÚN VEGGIUM
- ALMENN GRUNNBENDING VEGGJA ER SKILGREIND Í TÖFLU Á TEIKNINGU B-3000, GILDIR SÚ BENDING NEMA ÖNNUR BENDING SÉ SKILGREIND Á HLIÐARMYND
- ALMENN SNIÐ FYRIR VEGGI ER SÝND Á TEIKNINGU B-3000 OG GILDA ÞAU NEMA ANNAD SÉ SÉRSTAKLEGA SKILGREINT Á HLIÐARMYND
- SJÁ GATAPLAN FRÁ TEIKNINGU FYRIR GÖT Í VEGGI

LYKILMYND FYRIR BAUGHAMAR 21-25

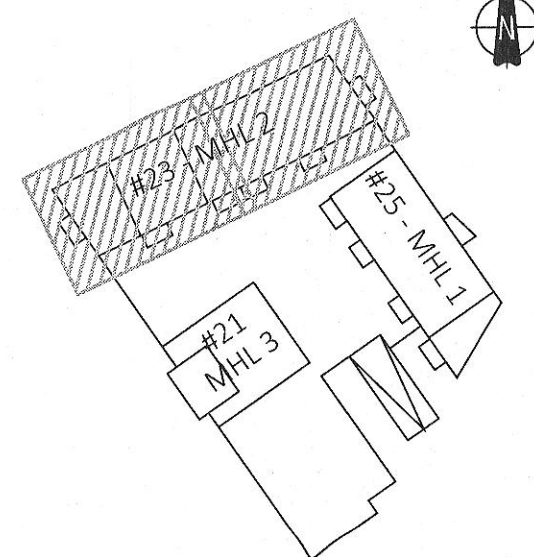

ÚTG. DAGS. SKÝRING

BAUGHAMAR 21-25
HAFNARFIRÐI

BURÐARVIRKI
HLIÐARMYNDIR VEGGJA MHL 2
V120 & V123

SAMÞYKKT: KENNITALA:

hrund *Dinasóttli*: 070970-4149

DAGS ÚTGÁFU: 17.04.2023
DAGS. BREYTI:

HÖNNUÐUR: HE
YFIRFARID AF: GÖS

MÆLIKVARDI: 1:50

HANNA
VERKFRÆÐISTOFA

22010 B-3011
VERKNR. NÚMÉR ÚTG.

SÚÐURHRAUNI 10 210 GARDABÆR KT. 631216-0480
hannaverkis hrund@hannaverkis SíMi: 771-5252