



HLIÐARMYND VEGGIAR V125 - M1:50:
 ÞYKKT VEGGIAR: 180mm NEMA ANNAD SÉ SÉRSTAKLEGA TEKID FRAM

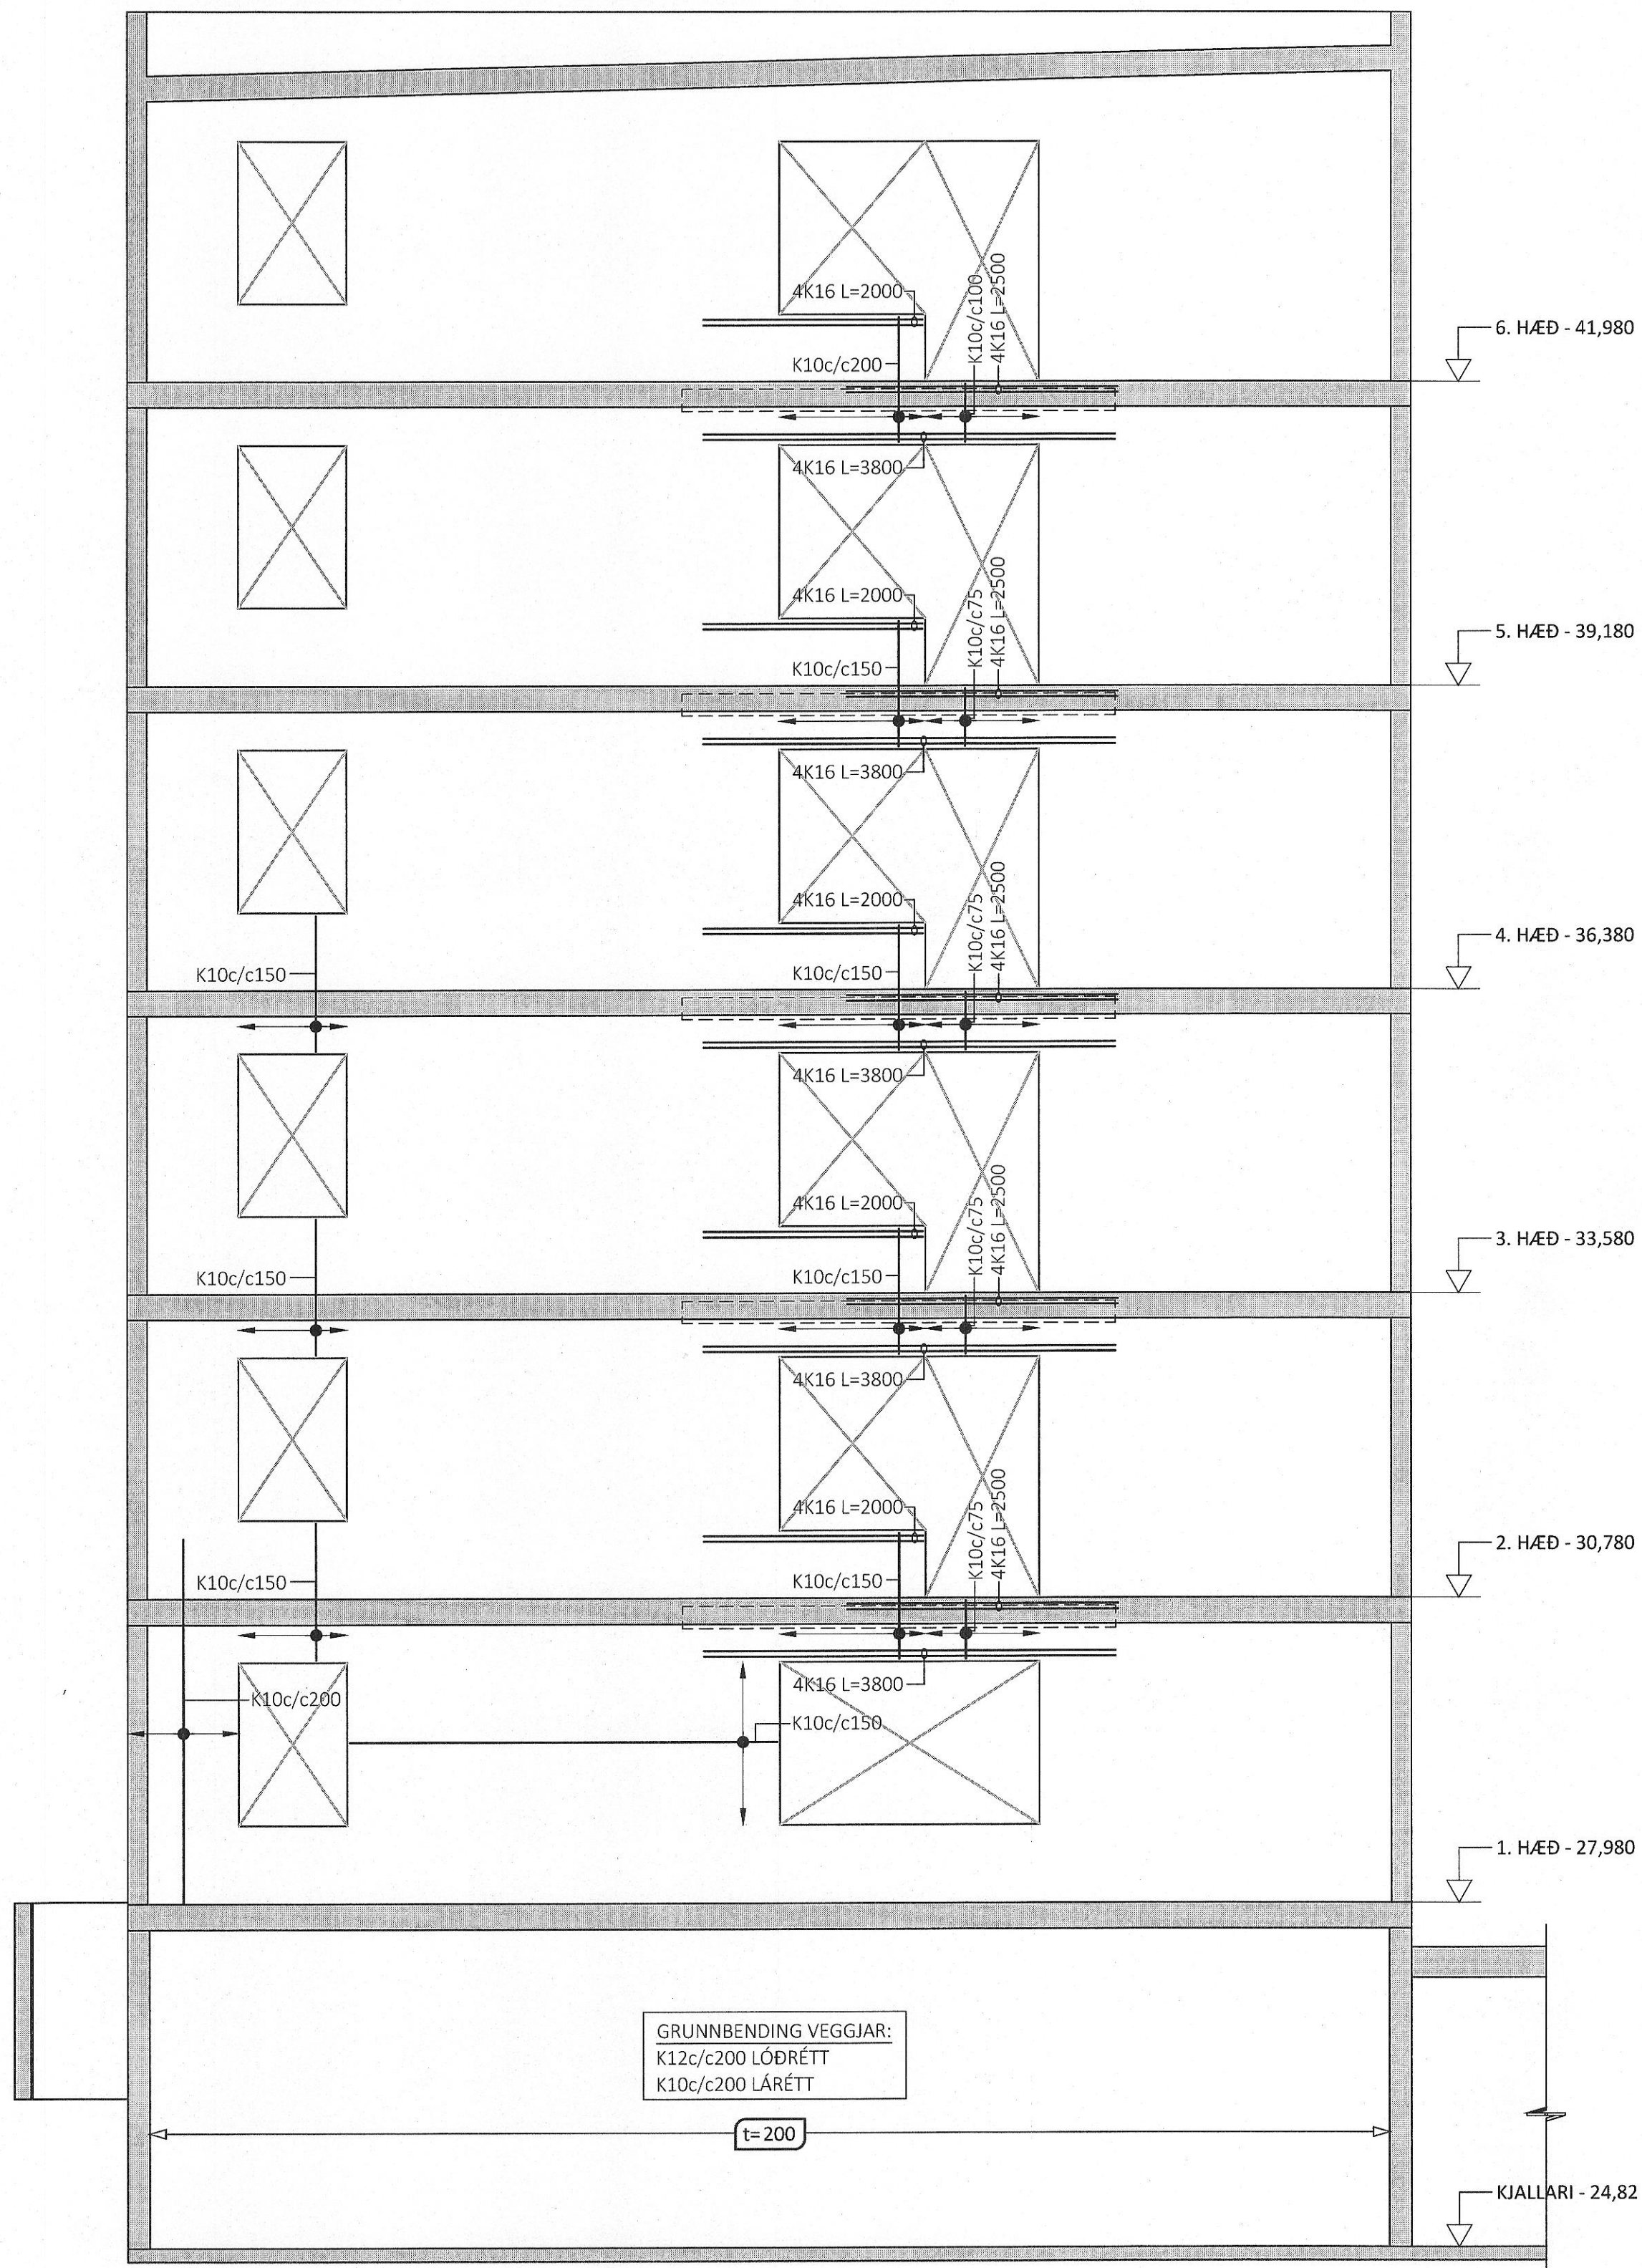

HLIÐARMYND VEGGIAR V117 - M1:50:
 ÞYKKT VEGGIAR: 180mm NEMA ANNAD SÉ SÉRSTAKLEGA TEKID FRAM

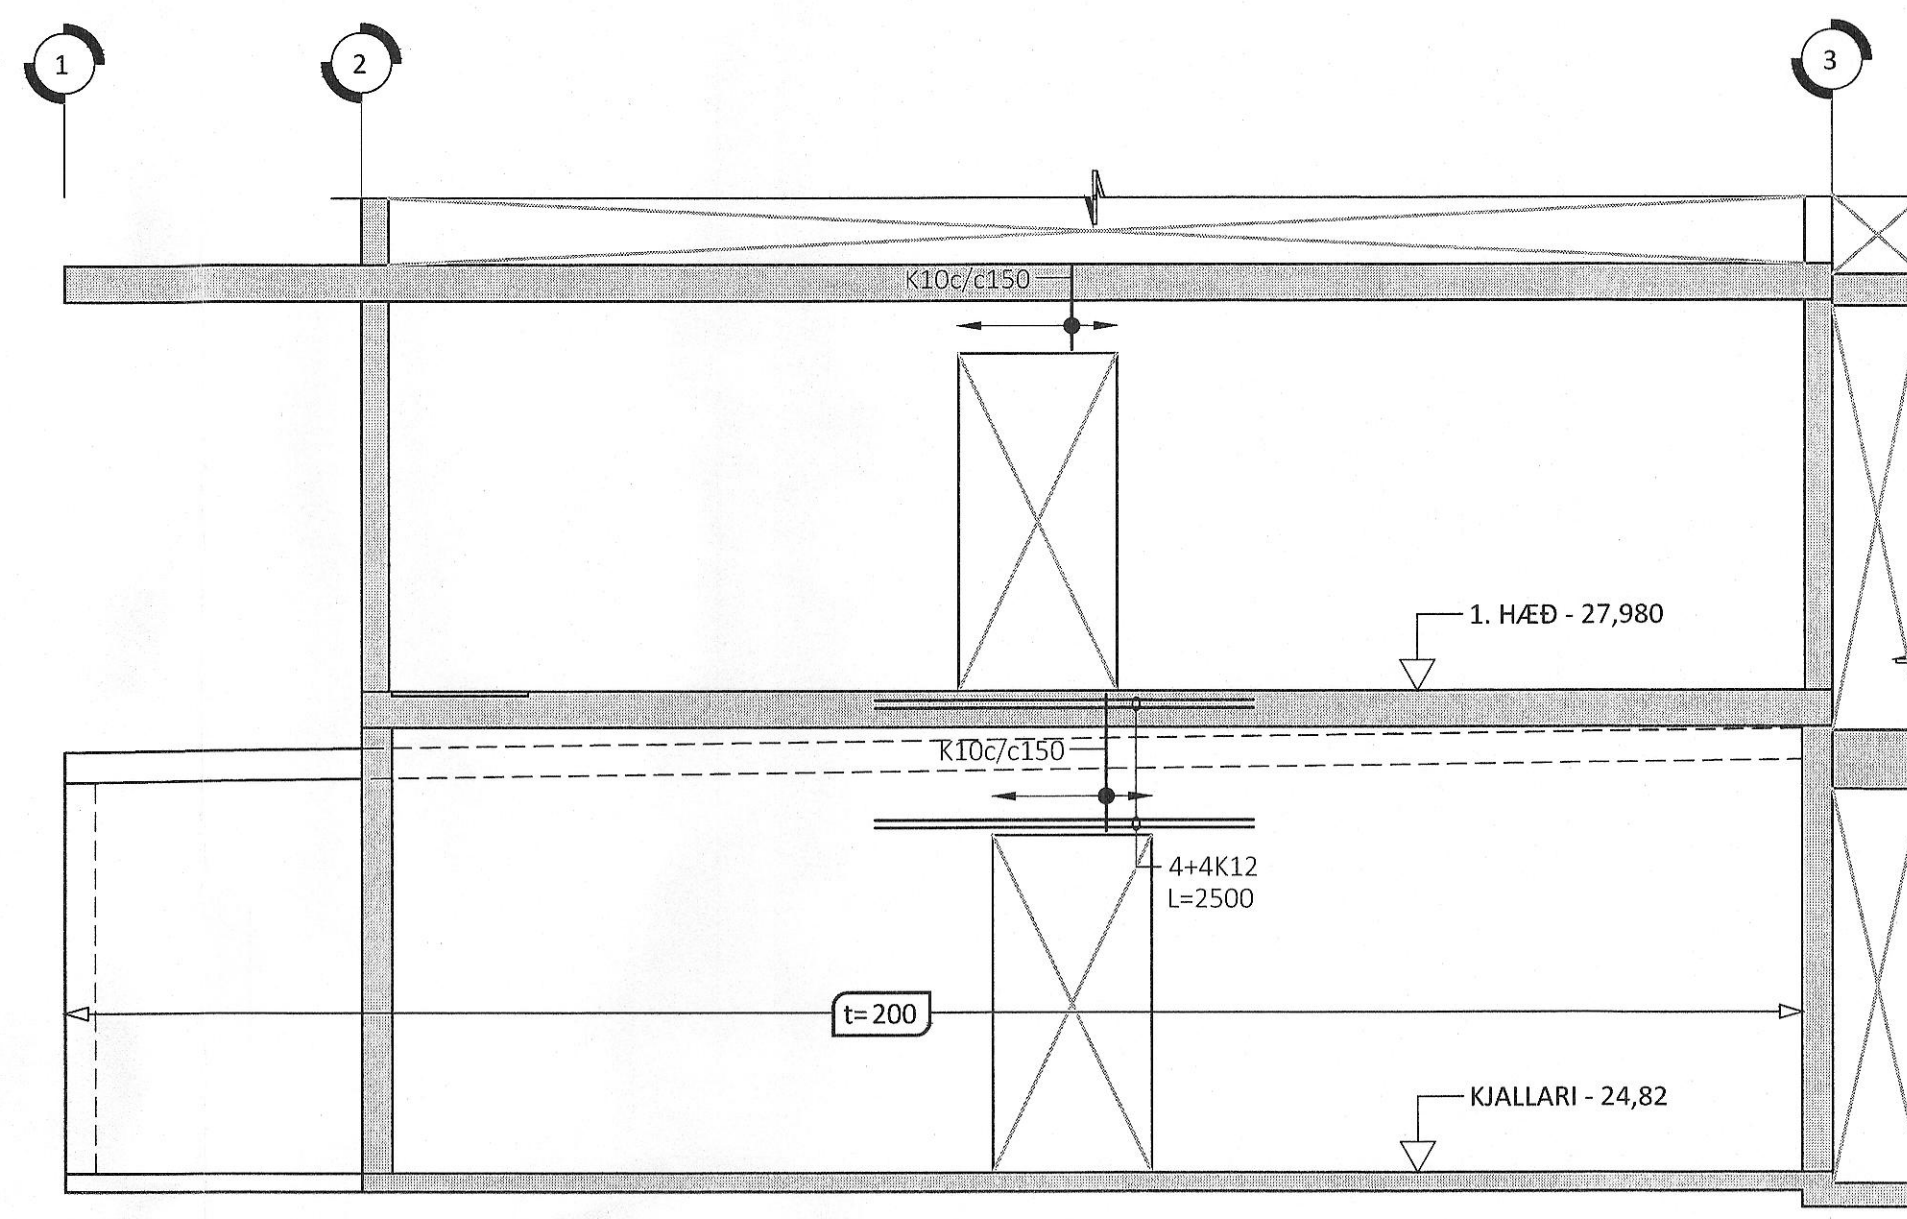

ÁRITUN BYGGINGARFULLTRÚA


Samþykkt þann
 11. ágú. 2023
 fh. byggingarfulltrúans í Hafnarfirði
 Róbert A. Róbertsson

ÁRITUN HÖNNUNARSTJÓRA
 KT. 200/87-3159 KT:
 BYGGT Á ADALUPPRÁTTUM DAGSETTUM: 08.07.2022

ALMENNAR SKÝRINGAR:

- SJÁ FLEIRI ALMENNAR SKÝRINGAR Á TEIKNINGU B-0000
- ÖLL MÁL ERU Í MILLIMETRUM, EN KÓTAR ERU Í METRUM
- JÁRNAGRIND Í VEGGIUM ER ALMENNT TVÖFÖLD GRIND NEMA ANNAD SÉ SÉRSTAKLEGA TEKID FRAM
- ÞEGAR BENDING ER GEFIN UPP Í STYKKJAFJÓLDA ER UPPGEFIN TALA HEILDARFJÓLDA Í NÆR- OG FJÆRBRÚN VEGGIAR
- ALMENN GRUNNBENDING VEGGI ER SKILGREIND Í TÖFLU Á TEIKNINGU B-3000, GILDIR SÚ BENDING NEMA ÖNNUR BENDING SÉ SKILGREIND Á HLIÐARMYND
- ALMENN SNID FYRIR VEGGI ERU SÝND Á TEIKNINGU B-3000 OG GILDA ÞAU NEMA ANNAD SÉ SÉRSTAKLEGA SKILGREINT Á HLIÐARMYND
- SJÁ GATAPLAN FRÁ TEIKNINGU FYRIR GÖT Í VEGGI

LYKILMYND FYRIR BAUGHAMAR 21-25

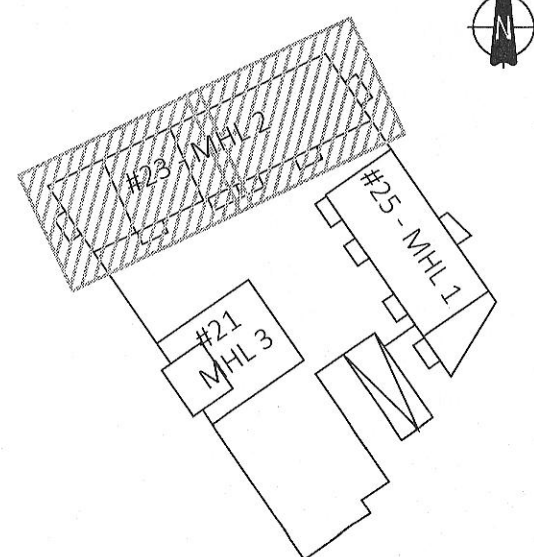

ÚTG. DAGS. SKÝRING

BAUGHAMAR 21-25
 HAFNARFIRÐI

BURÐARVIRKI
 HLIÐARMYNDIR VEGGI MHL 2
 V117 & V125

SAMÞYKKT: KENNITALA:

hrund Dinsdóttir 070970-4149

DAGS. ÚTGÁFU: 17.04.2023
 DAGS. BREYTT:

HÖNNUÐUR: HE
 YFIRFARID AF: GÖS

MÆLIKVARDI: 1:50

HANNA
 VERKFRÆÐISTOFA
 22030 B-3012
 VERKNR. NÚMER ÚTG.
 SUDURHRAUNI 10 210 GARDABÆR KT. 631216-0480
 hannaverk.is hrund@hannaverk.is sími: 771-5252