




HLIDARMYND VEGGJAR V018 - M1:50:
 ÞYKKT VEGGJAR: 180mm NEMA ANNAD SÉ SÉRSTAKLEGA TEKID FRAM

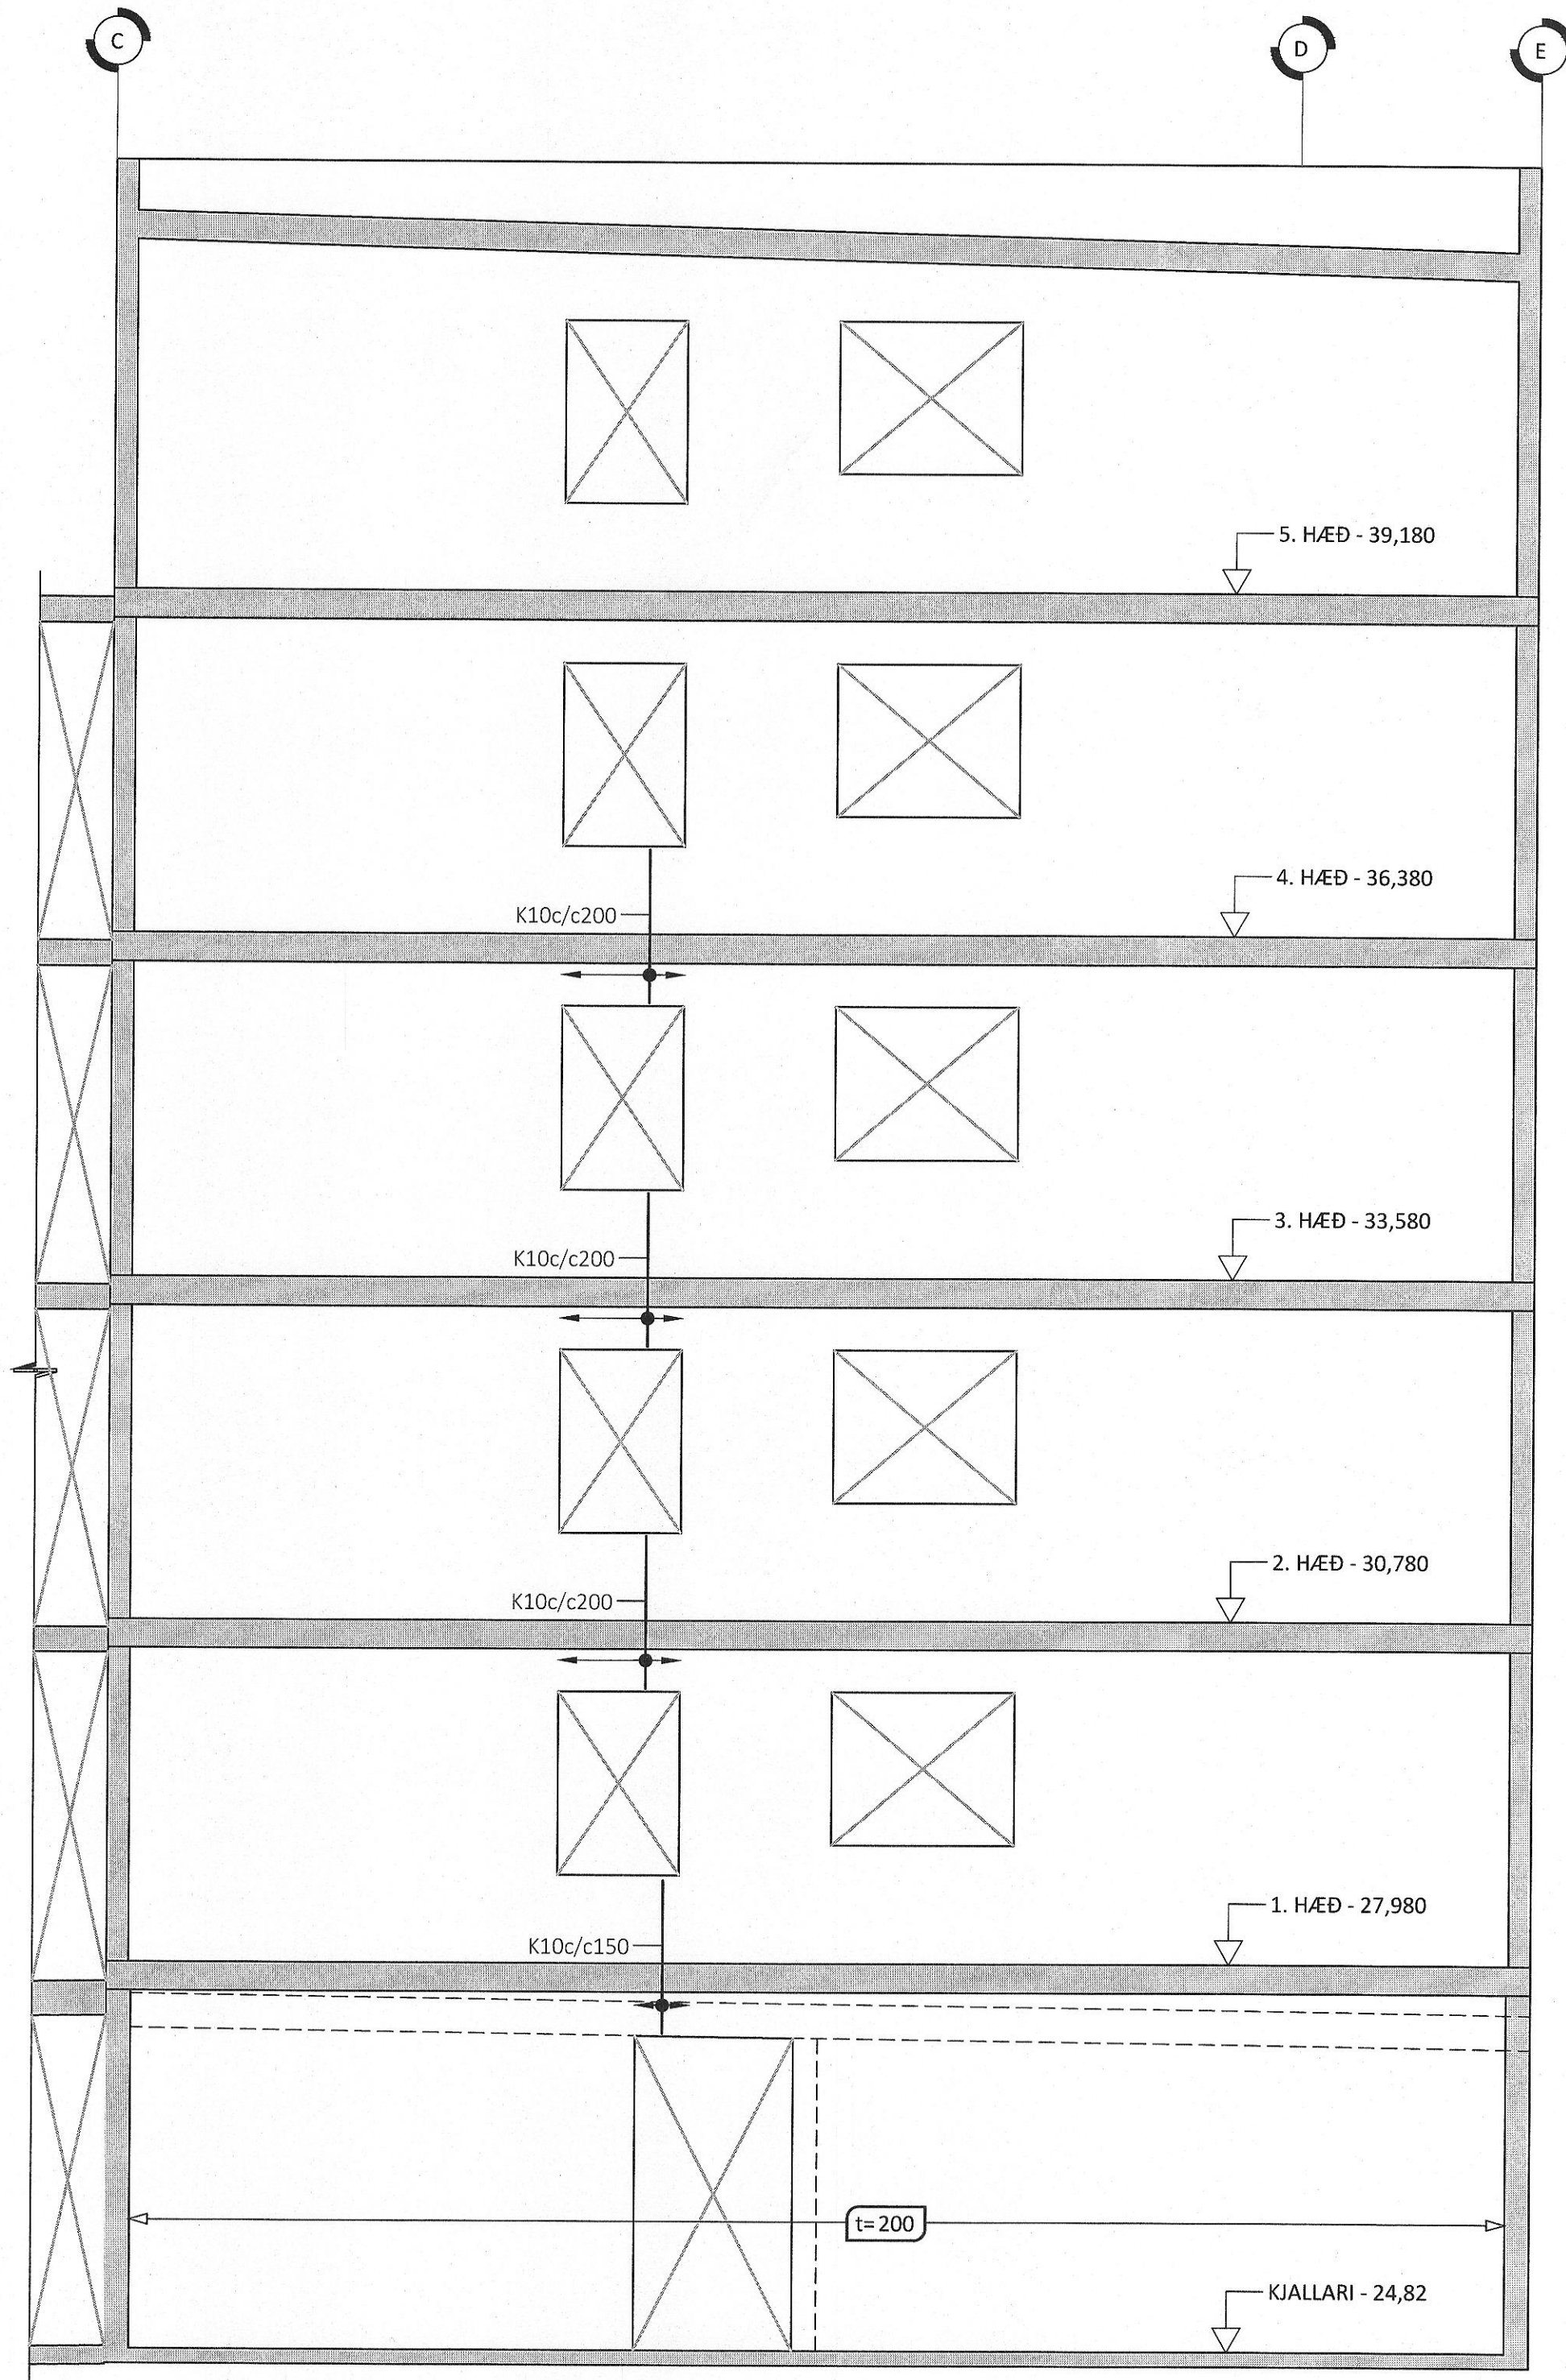

HLIDARMYND VEGGJAR V022 - M1:50:
 ÞYKKT VEGGJAR: 180mm NEMA ANNAD SÉ SÉRSTAKLEGA TEKID FRAM

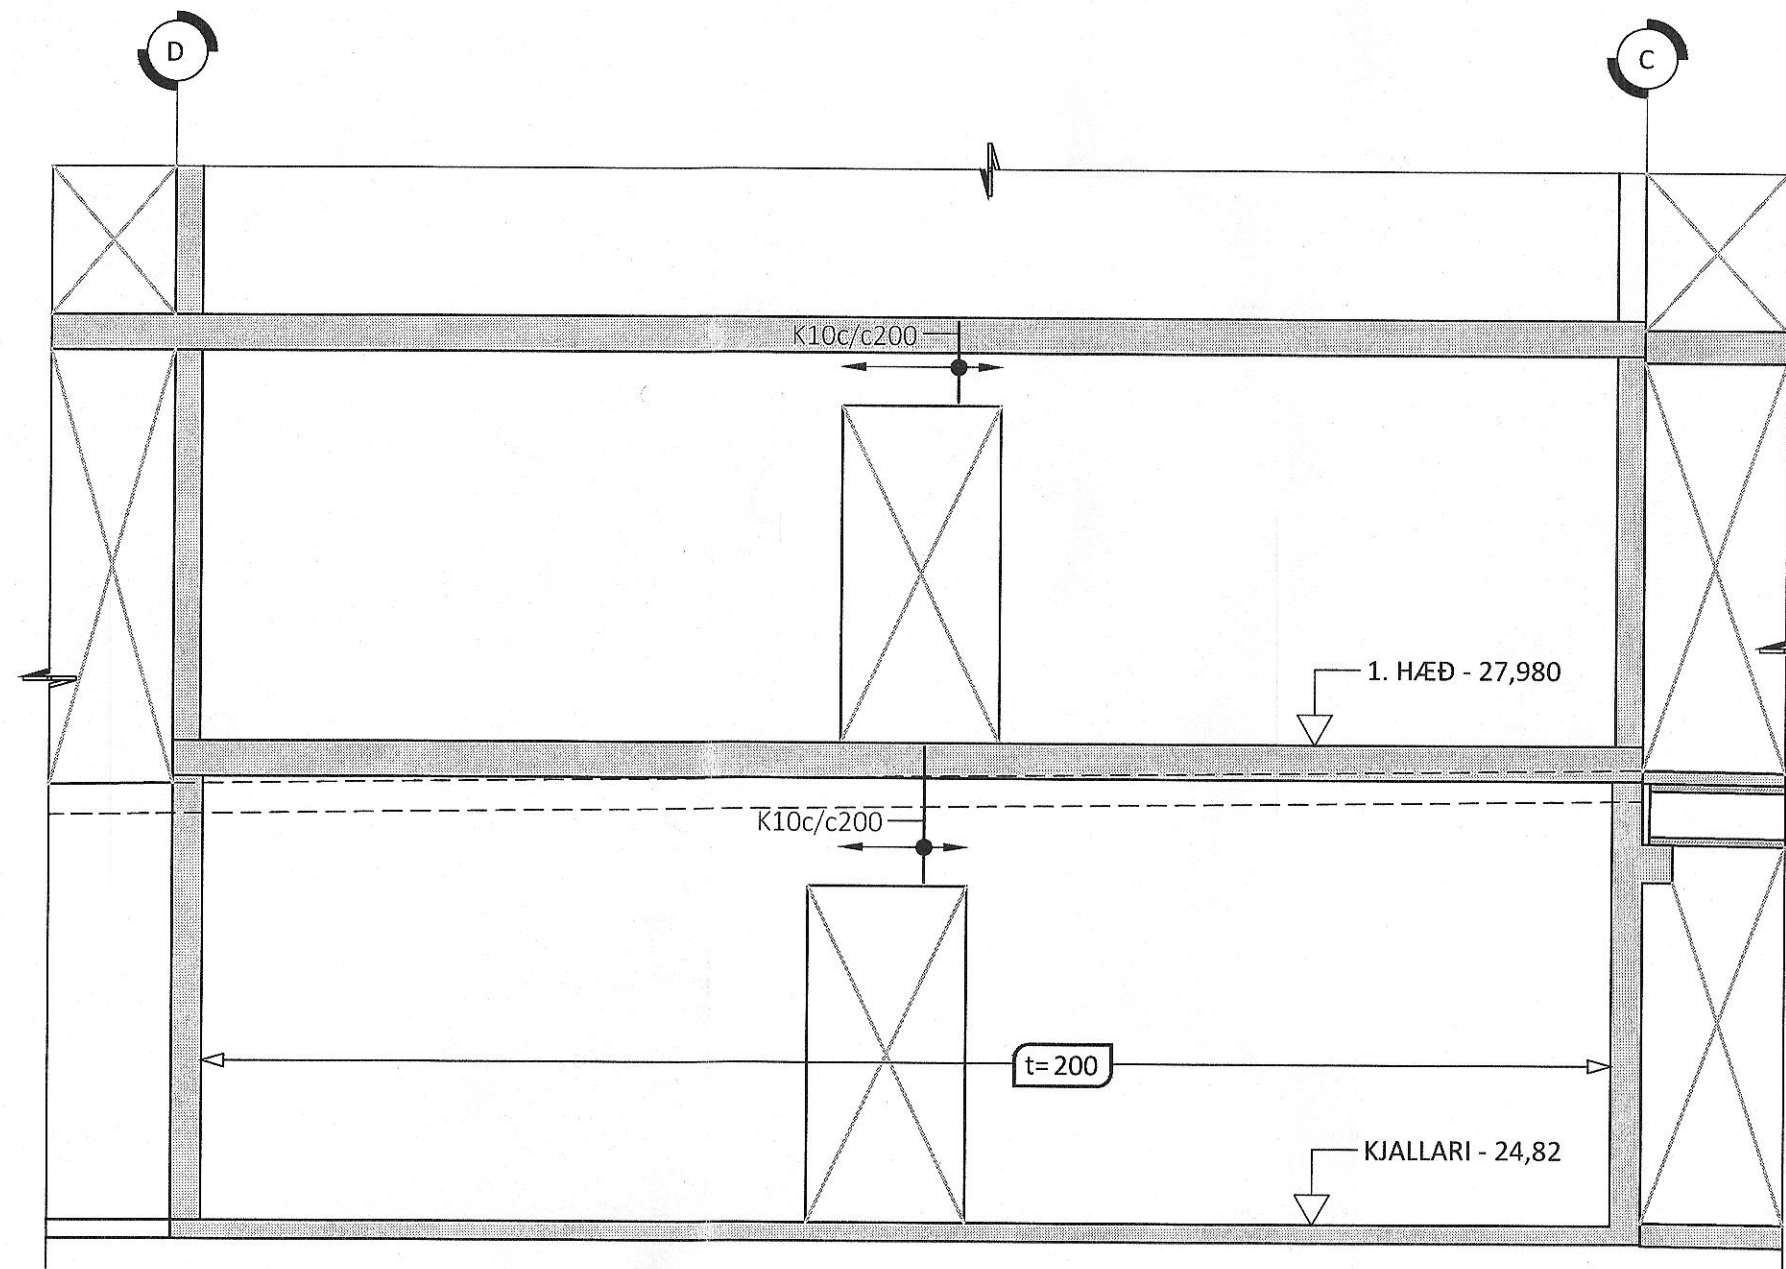

HLIDARMYND VEGGJAR V029 - M1:50:
 ÞYKKT VEGGJAR: 180mm NEMA ANNAD SÉ SÉRSTAKLEGA TEKID FRAM

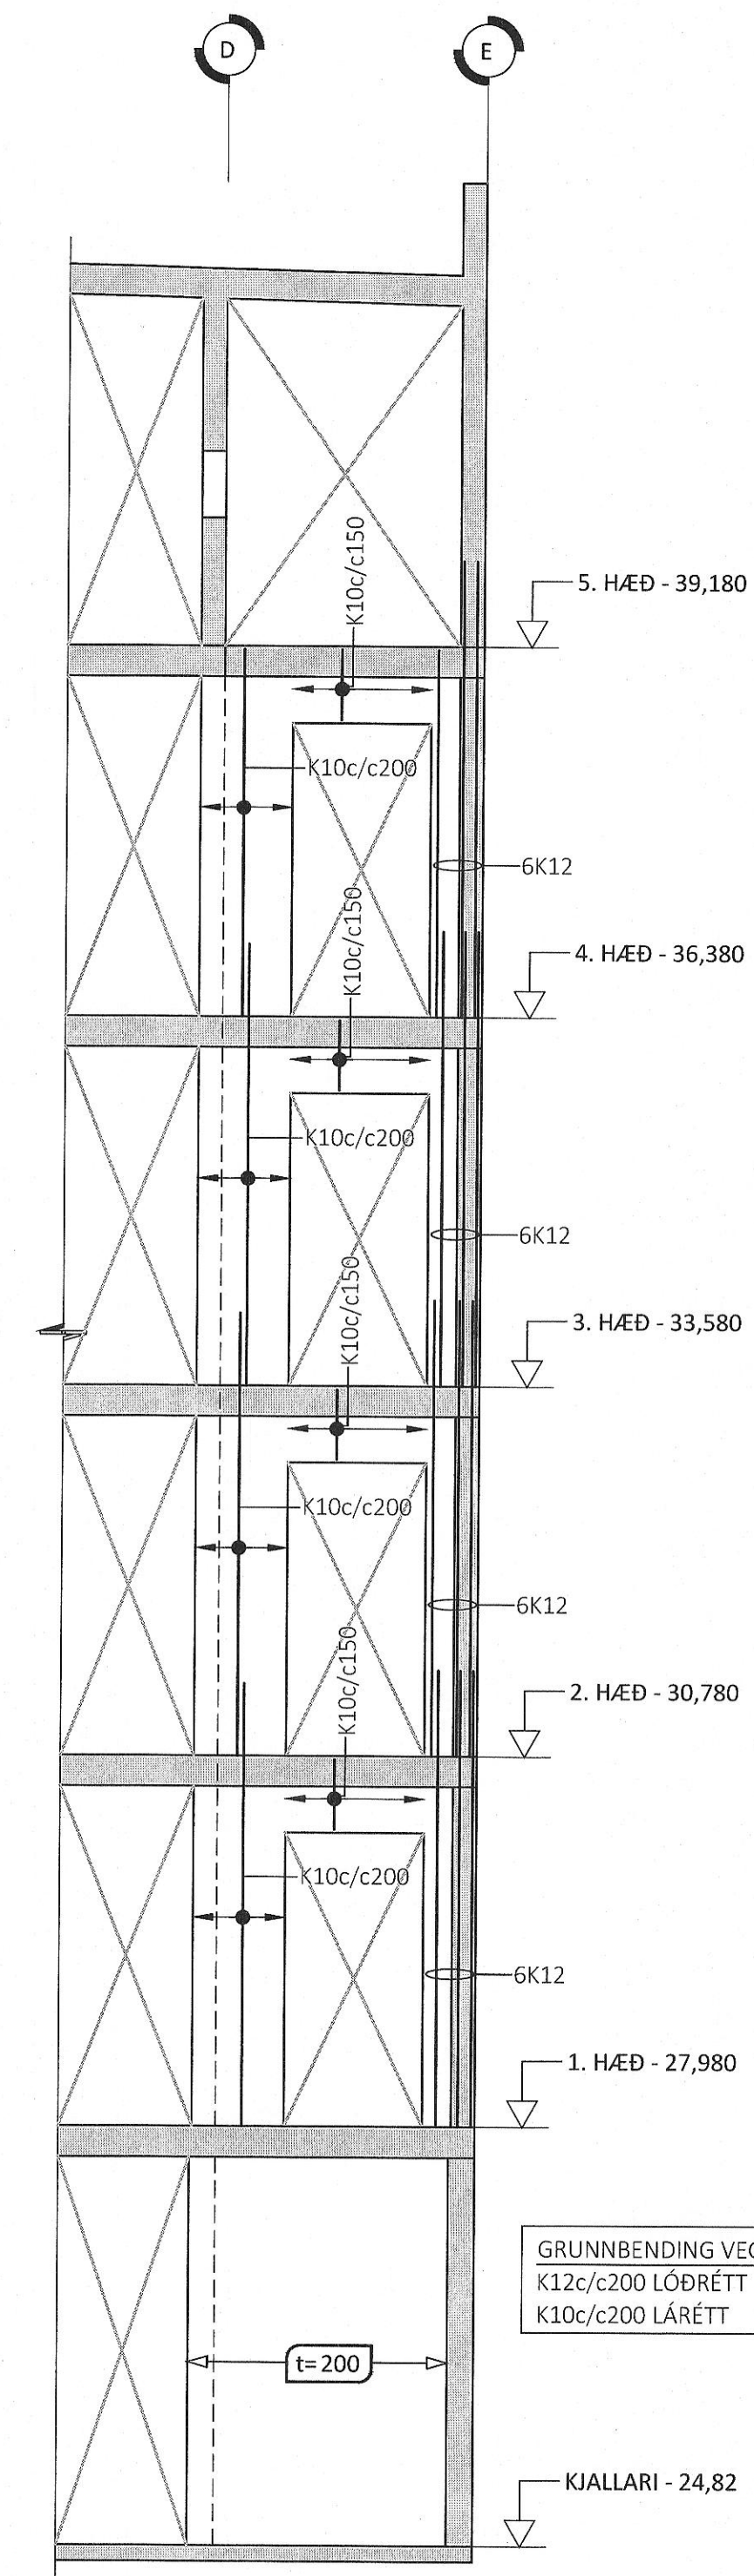

ÁRITUN BYGGINGARFULLTRÚA

Samþykkt þann
 11. ágú. 2023
 Íh. byggingarfulltrúana í Hafnarfirði
 Róbert A. Róbertsson


Róbert A. Róbertsson
 KT 787-3159

ÁRITUN HÖNNUNARSTJÓRA KT:
 BYGGT Á ADALUPPRÁTTUM DAGSETTUM: 08.07.2022.

ALMENNAR SKÝRINGAR:

- SJÁ FLEIRI ALMENNAR SKÝRINGAR Á TEIKNINGU B-0000
- ÖLL MÁL ERU Í MILLIMETRUM, EN KÓTAR ERU Í METRUM
- JÄRNAGRIND Í VEGGIUM ER ALMENNT TVÖFÖLD GRIND NEMA ANNAD SÉ SÉRSTAKLEGA TEKID FRAM
- ÞEGAR BENDING ER GEFIN UPP Í STYKKJAFJÖLDA ER UPPGEFIN TALA HEILDARFJÖLDI Í NÆR- OG FJÆRBRÚN VEGGJAR
- ALMENN GRUNNBENDING VEGGJA ER SKILGREIND Í TÖFLU Á TEIKNINGU B-3000, GILDIR SÚ BENDING NEMA ÖNNUR BENDING SÉ SKILGREIND Á HLIDARMYND
- ALMENN SNIÐ FYRIR VEGGI ERU SÝND Á TEIKNINGU B-3000 OG GILDA ÞAU NEMA ANNAD SÉ SÉRSTAKLEGA SKILGREINT Á HLIDARMYND
- SJÁ GATAPLAN FRÁ TEIKNI FYRIR GÖT Í VEGGI

LYKILMYND FYRIR BAUGHAMAR 21-25

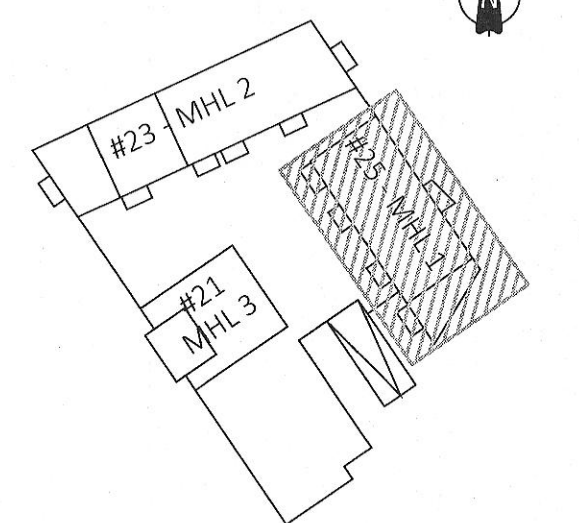

ÚTG. DAGS. SKÝRING

BAUGHAMAR 21-25
 HAFNARFIRÐI

BURÐARVIRKI
 HLIDARMYNDIR VEGGJA MHL 1
 V018, V022 & V029

SAMÞYKKT: *Þundur Þinassóttir* 070970-4149 KENNITALA: *Þ*

DAGS. ÚTGÁFU: 17.04.2023 HÖNNUNUR: HE
 DAGS. BREYTT: YRIRFARID AF: GÖS

MÆLIKVARDI: 1:50

HANNA 22010 **B-3013**
 VERKFRÆÐISTOFA VERKNR. NÚMÉR ÚTG.
 SUDURHRAUNI 10 210 GARDABÆR KT. 631216-0480
 hannaverk.is hrund@hannaverk.is SÍMI: 771-5252