



HLIDARMYND VEGGIAR V030 - M1:50:  
 ÞYKKT VEGGIAR: 180mm NEMA ANNAÐ SÉ SÉRSTAKLEGA TEKID FRAM

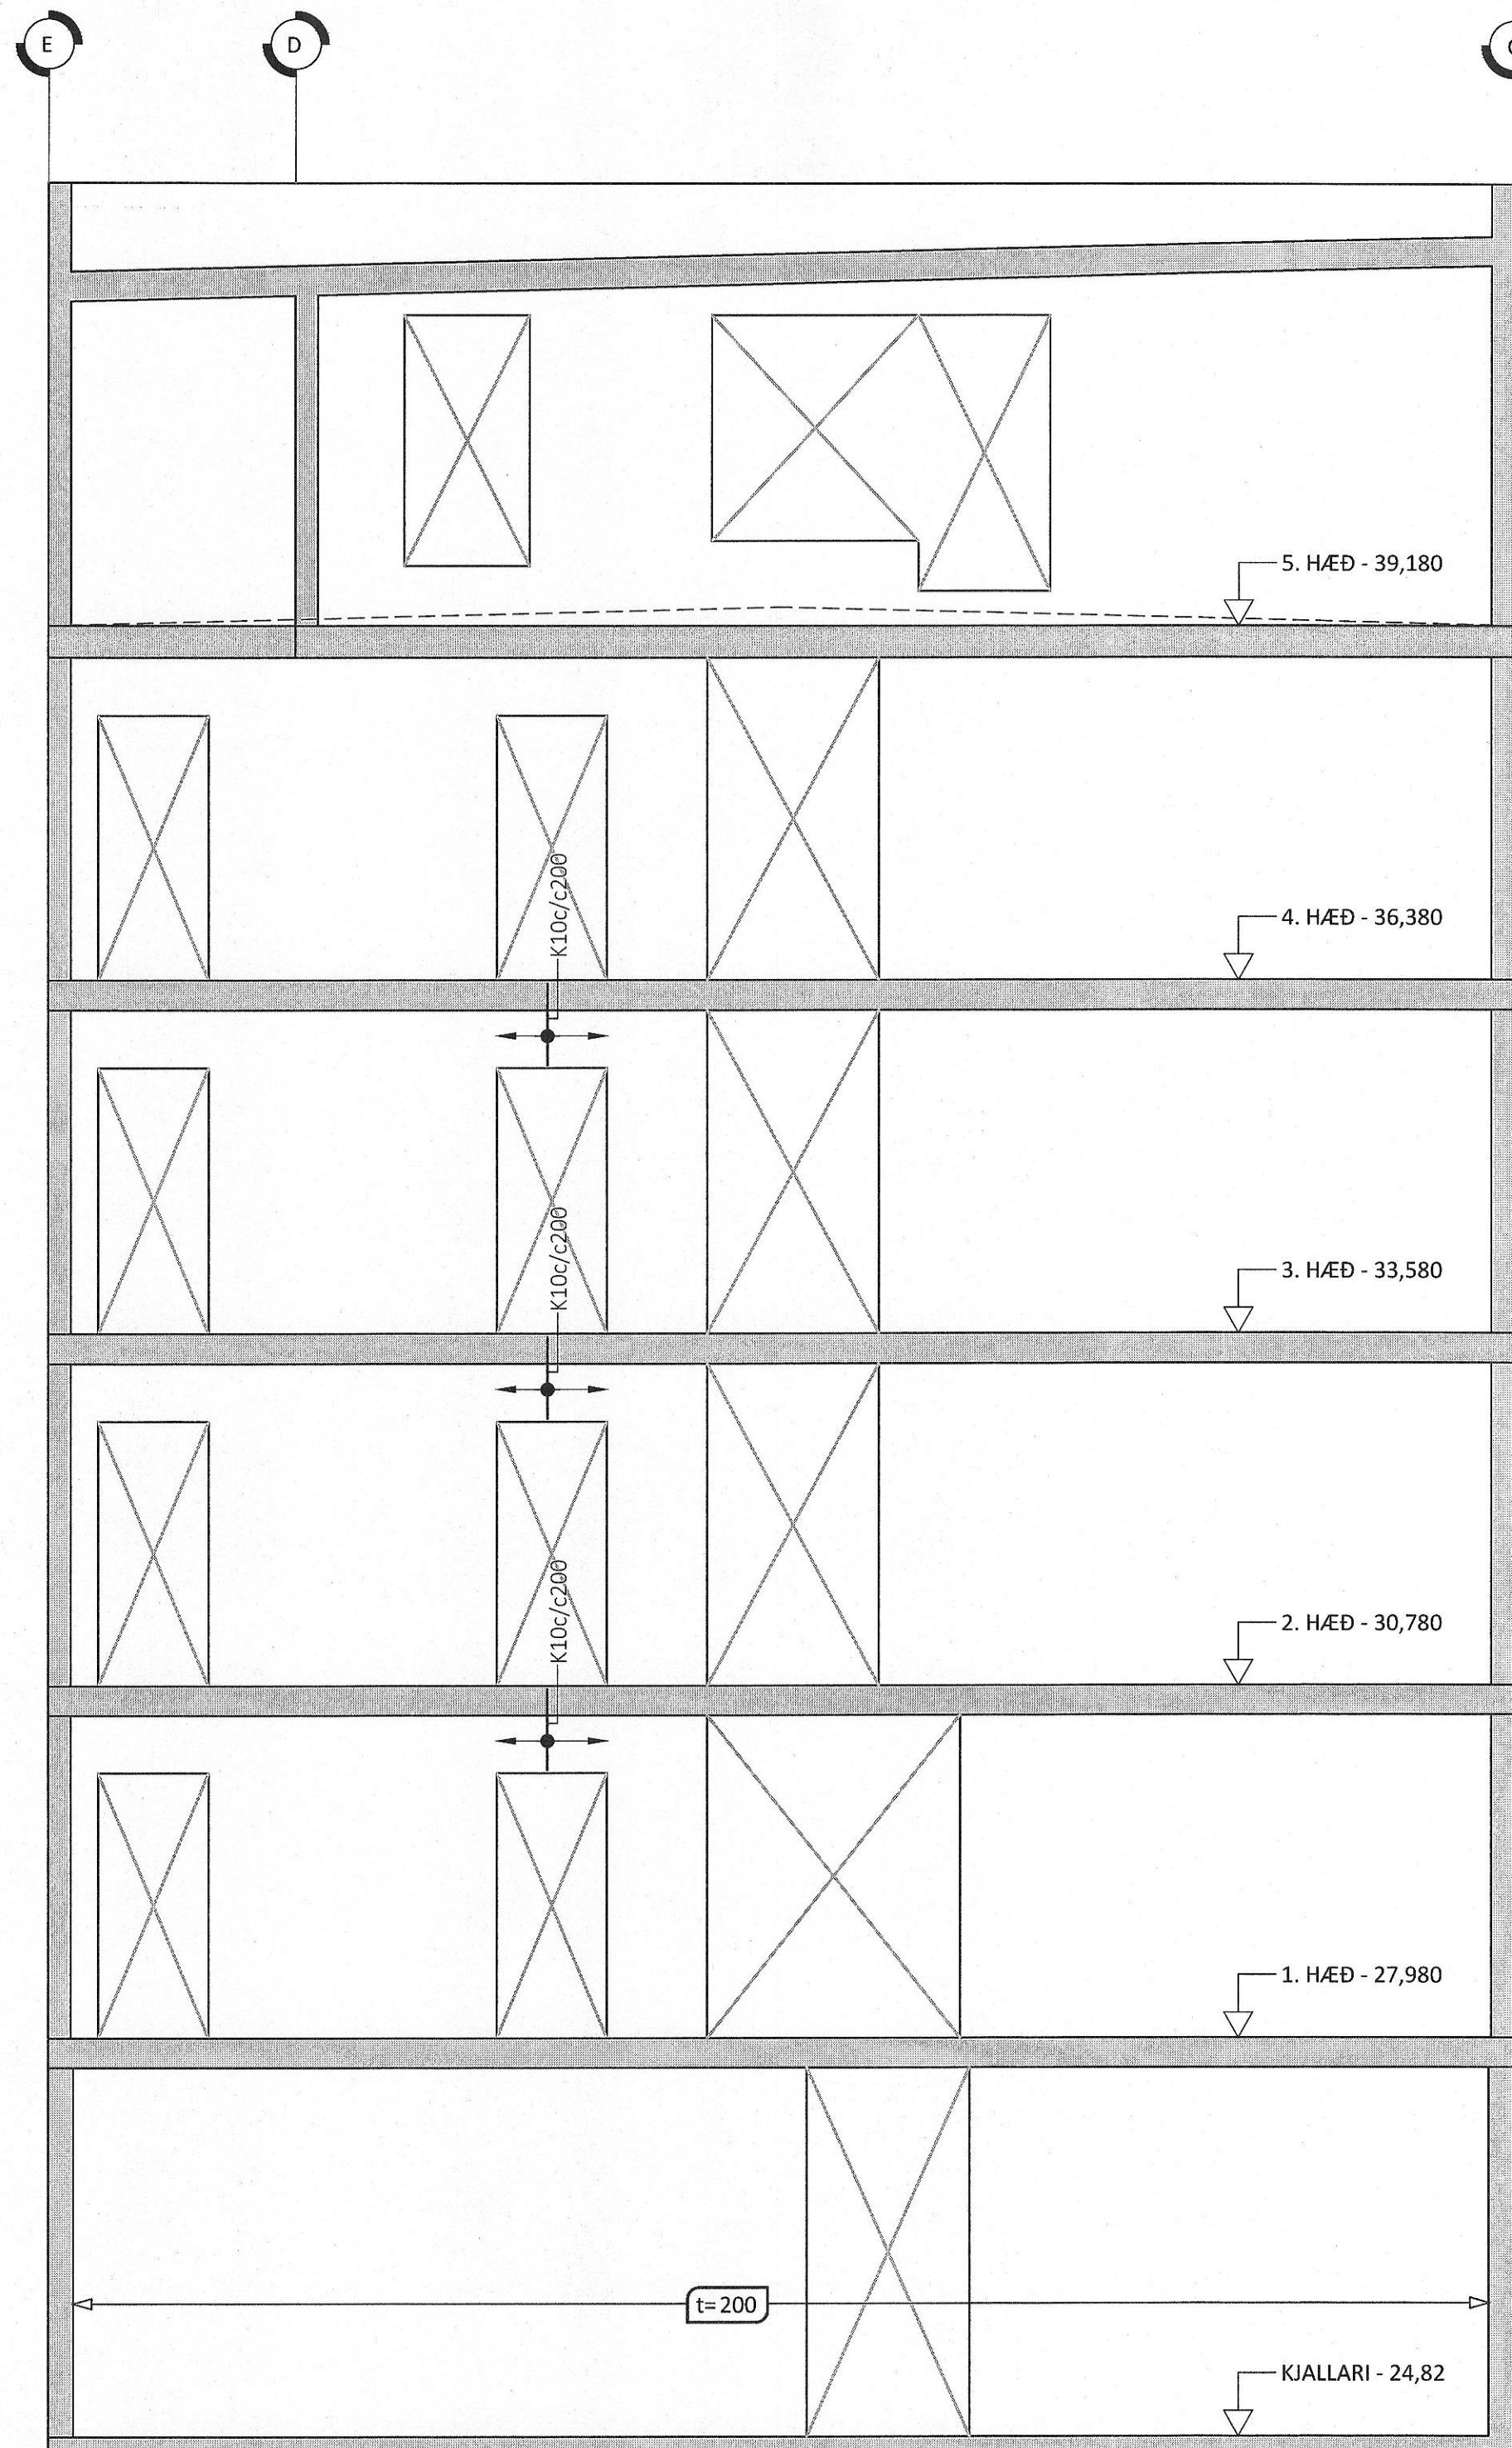

HLIDARMYND VEGGIAR V031 - M1:50:  
 ÞYKKT VEGGIAR: 180mm NEMA ANNAÐ SÉ SÉRSTAKLEGA TEKID FRAM

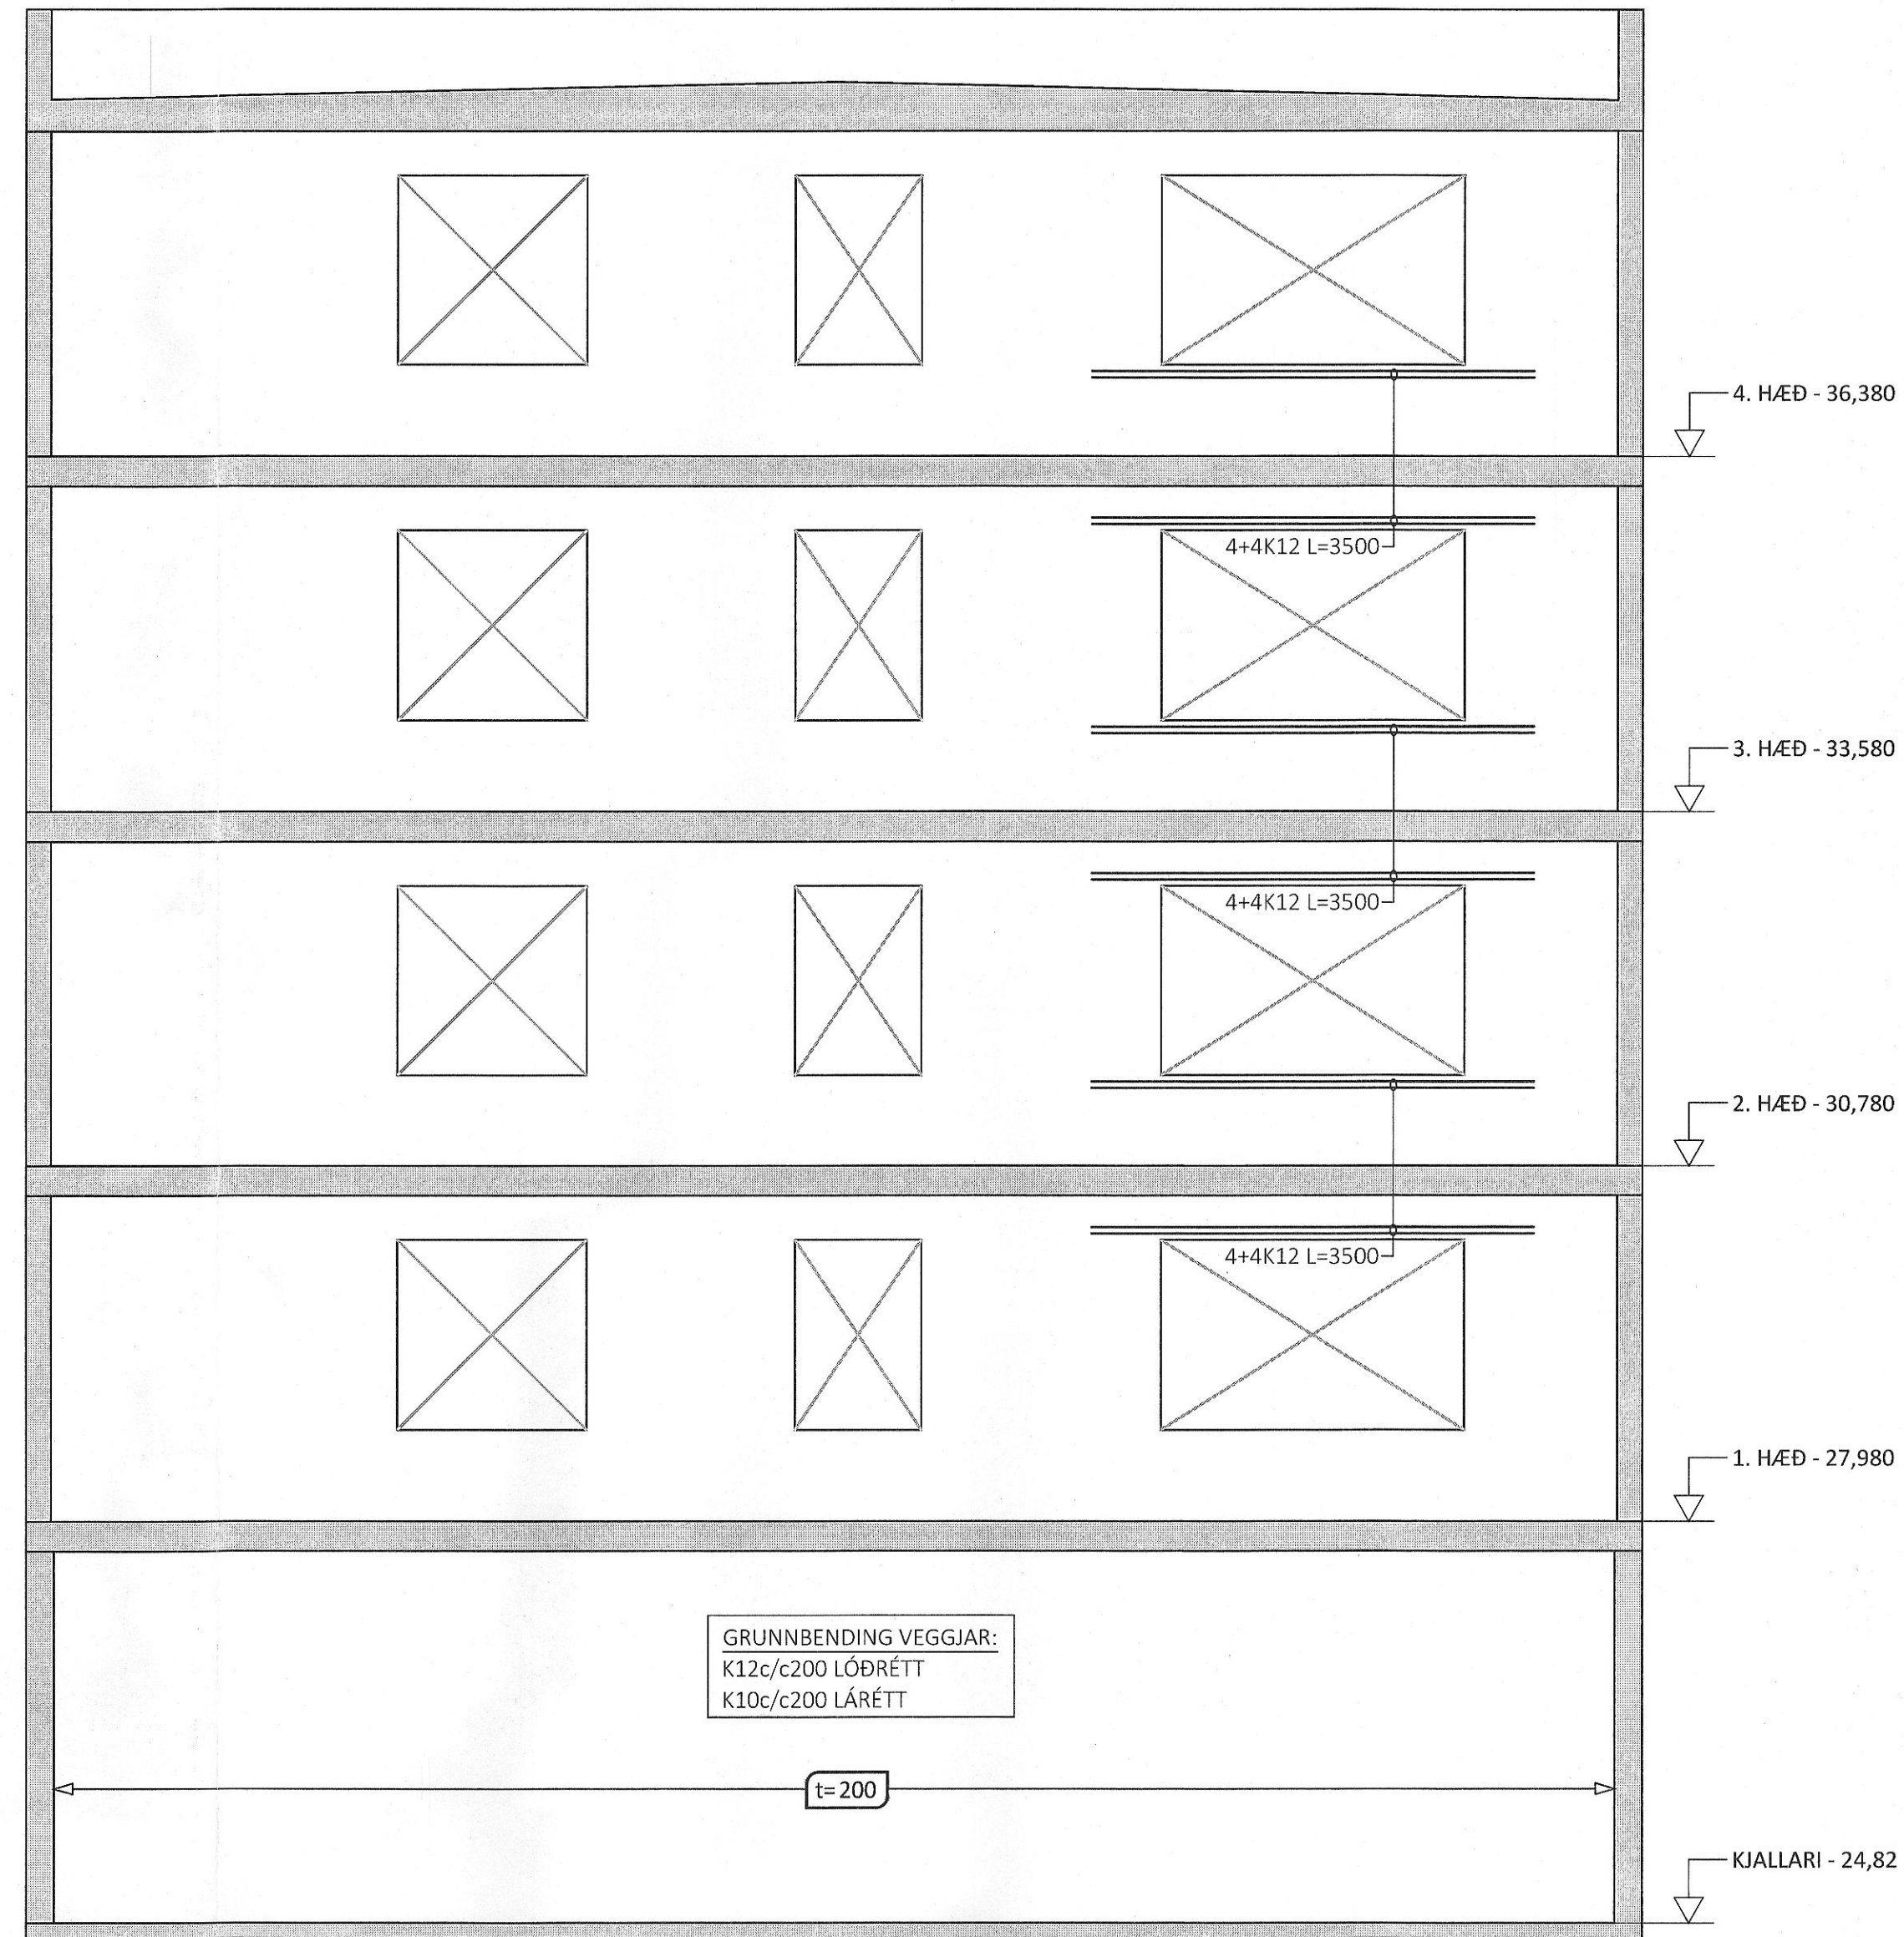

ÁRITUN BYGGINGARFULLTRÚA

Samþykkt þann  
 11. ágú. 2023  
 fh. byggingarfulltrúans í Hafnarfirði  
 Róbert A. Róbertsson


*Róbert A. Róbertsson*  
 KT: 20167-3159

ÁRITUN HÖNNUNARSTJÓRA KT:  
 BYGGT Á AÐALUPPRÁTTUM DAGSETTUM: 08.07.2022

ALMENNAR SKÝRINGAR:

- SJÁ FLEIRI ALMENNAR SKÝRINGAR Á TEIKNINGU B-0000
- ÖLL MÁL ERU Í MILLIMETRUM, EN KÓTAR ERU Í METRUM
- JÄRNAGRIND Í VEGGIUM ER ALMENNT TVÖFÖLD GRIND NEMA ANNAÐ SÉ SÉRSTAKLEGA TEKID FRAM
- ÞEGAR BENDING ER GEFIN UPP Í STYKKJAFJÖLDA ER UPPGEFIN TALA HEILDARFJÖLDI Í NÆR- OG FJÆRBRÚN VEGGIAR
- ALMENN GRUNNBENDING VEGGI ER SKILGREIND Í TÖFLU Á TEIKNINGU B-3000, GILDIR SÚ BENDING NEMA ÖNNUR BENDING SÉ SKILGREIND Á HLIDARMYND
- ALMENN SNIÐ FYRIR VEGGI ERU SÝND Á TEIKNINGU B-3000 OG GILDA ÞAU NEMA ANNAÐ SÉ SÉRSTAKLEGA SKILGREINT Á HLIDARMYND
- SJÁ GATAPLAN FRÁ TEIKNINGU FYRIR GÖT Í VEGGI

LYKILMYND FYRIR BAUGHAMAR 21-25

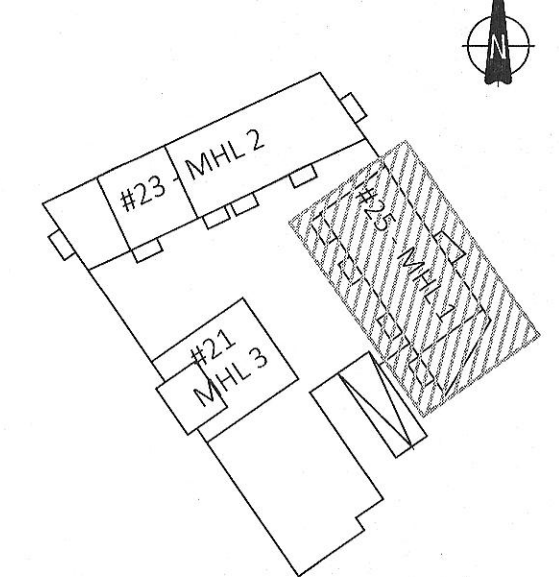

ÚTG. DAGS. SKÝRING

BAUGHAMAR 21-25  
 HAFNARFIRÐI

BURÐARVIRKI  
 HLIDARMYNDIR VEGGI MHL 1  
 V030 & V031

SAMÞYKKT: KENNITALA:  
*Steind Þinarsdóttir* 070970-4149

DAGS. ÚTGÁFU: 17.04.2023 HÖNNUÐUR: HE  
 DAGS. BREYTT: YFIRFARID AF: GÖS

MELIUVARÐI: 1:50

**HANNA** 22010 B-3014  
 VERKFRÆÐISTOFA VERKNR. NÚMER ÚTG.  
 SUBURHRAUNI 10 210 GARDABÆR KT. 631216-0480  
 hannaverk.is hrund@hannaverk.is SIMI: 771-5252