




HLIÐARMYND VEGGIAR V128 - M1:50:
 ÞYKKT VEGGIAR: 180mm NEMA ANNAD SÉ SÉRSTAKLEGA TEKID FRAM

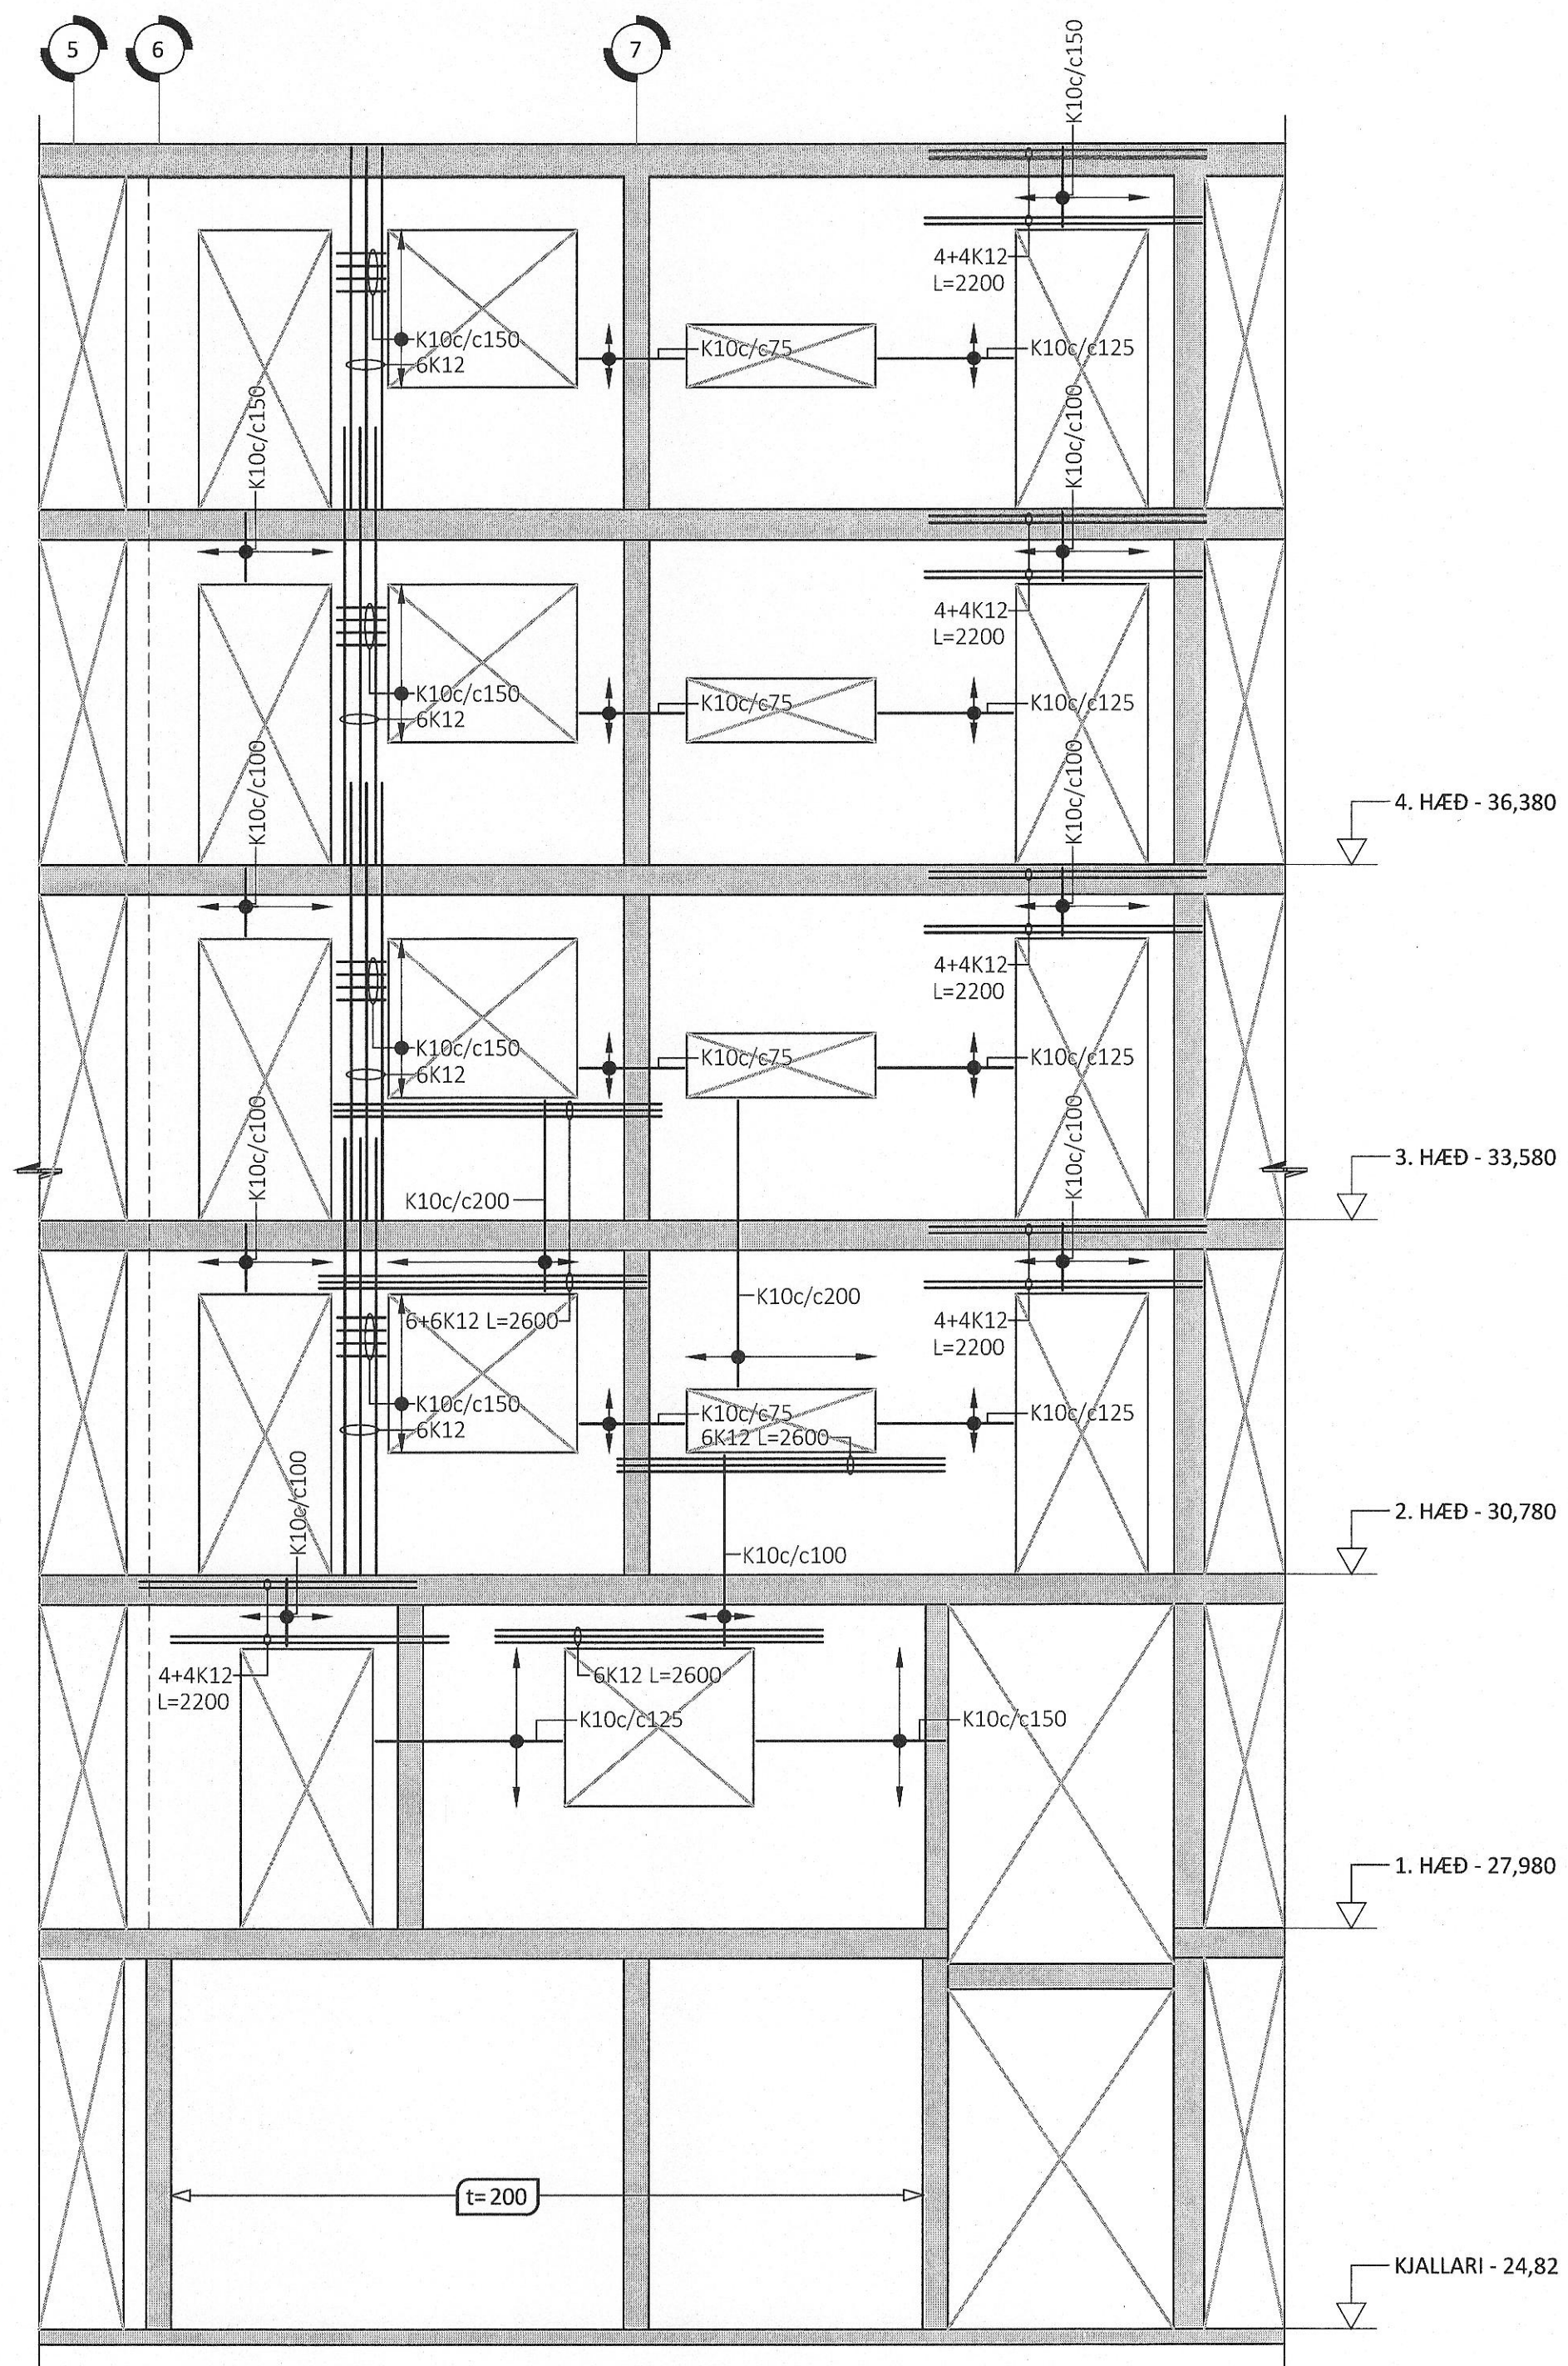

HLIÐARMYND VEGGIAR V129 - M1:50:
 ÞYKKT VEGGIAR: 240mm NEMA ANNAD SÉ SÉRSTAKLEGA TEKID FRAM

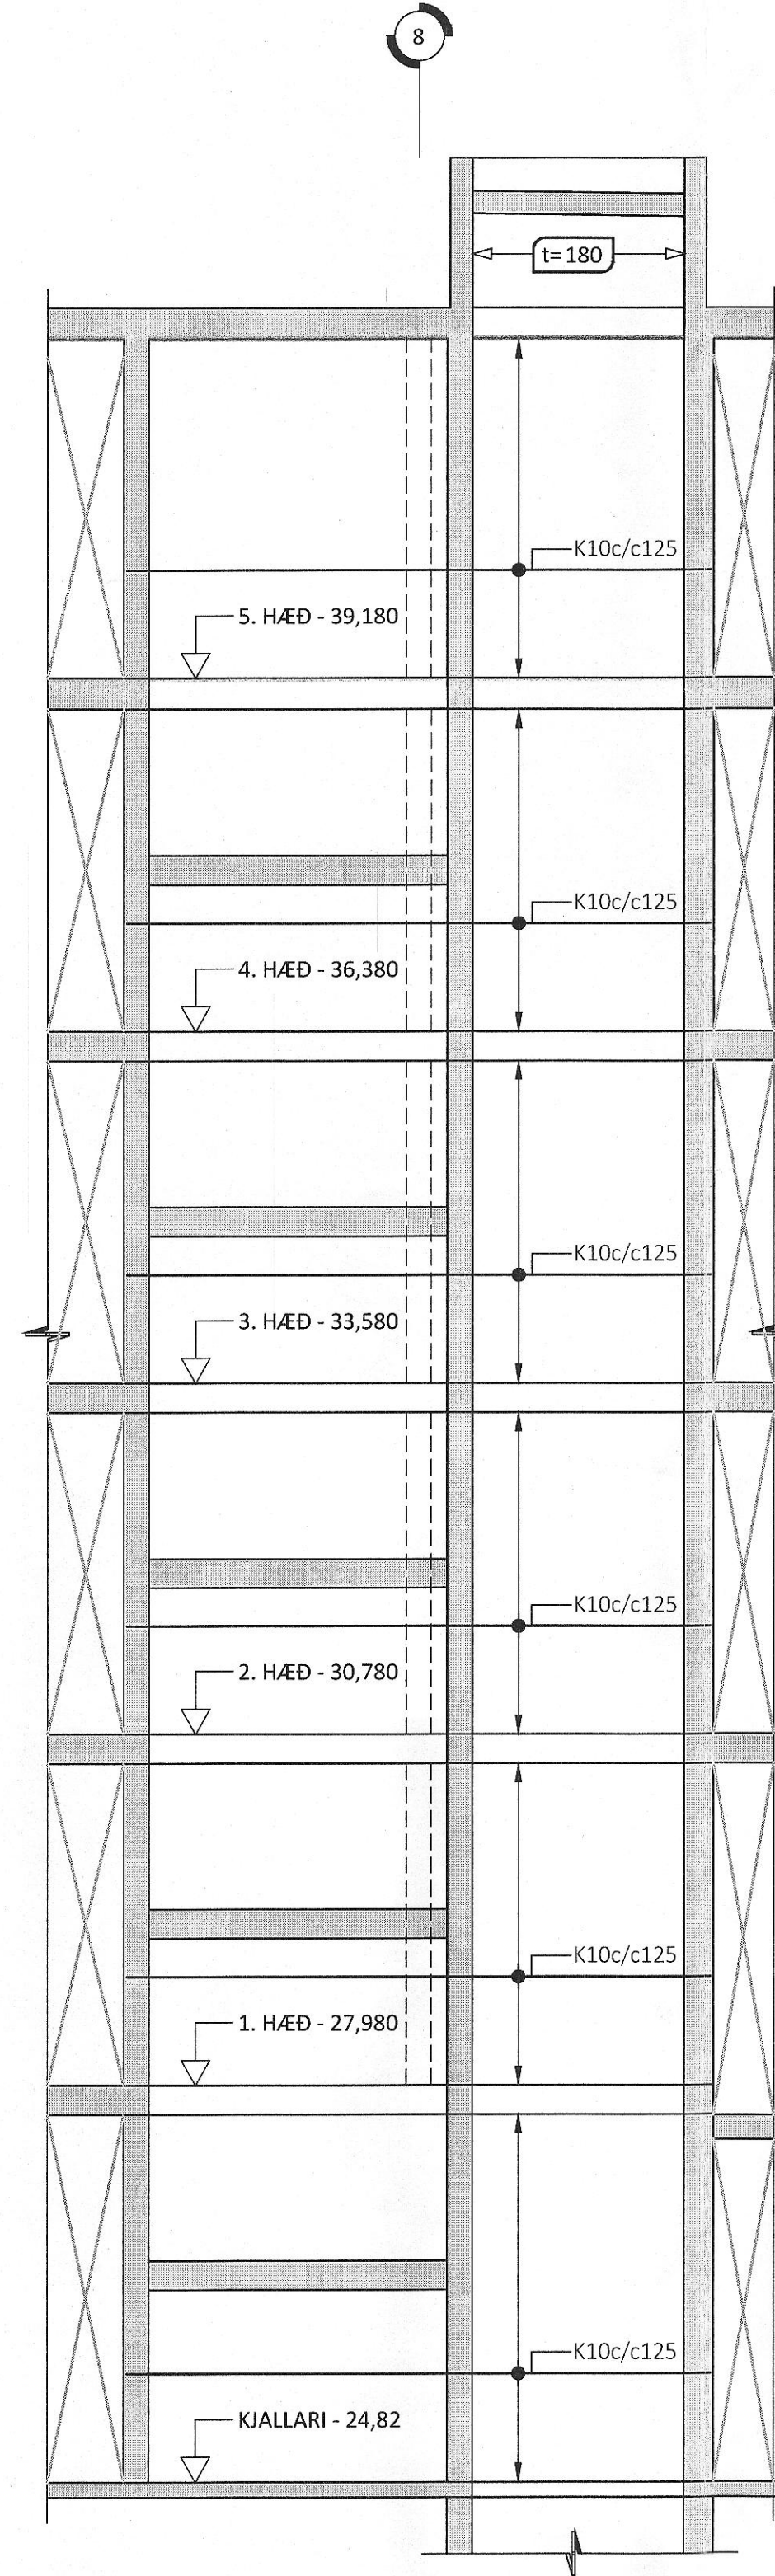

HLIÐARMYND VEGGIAR V133 - M1:50:
 ÞYKKT VEGGIAR: 180mm NEMA ANNAD SÉ SÉRSTAKLEGA TEKID FRAM

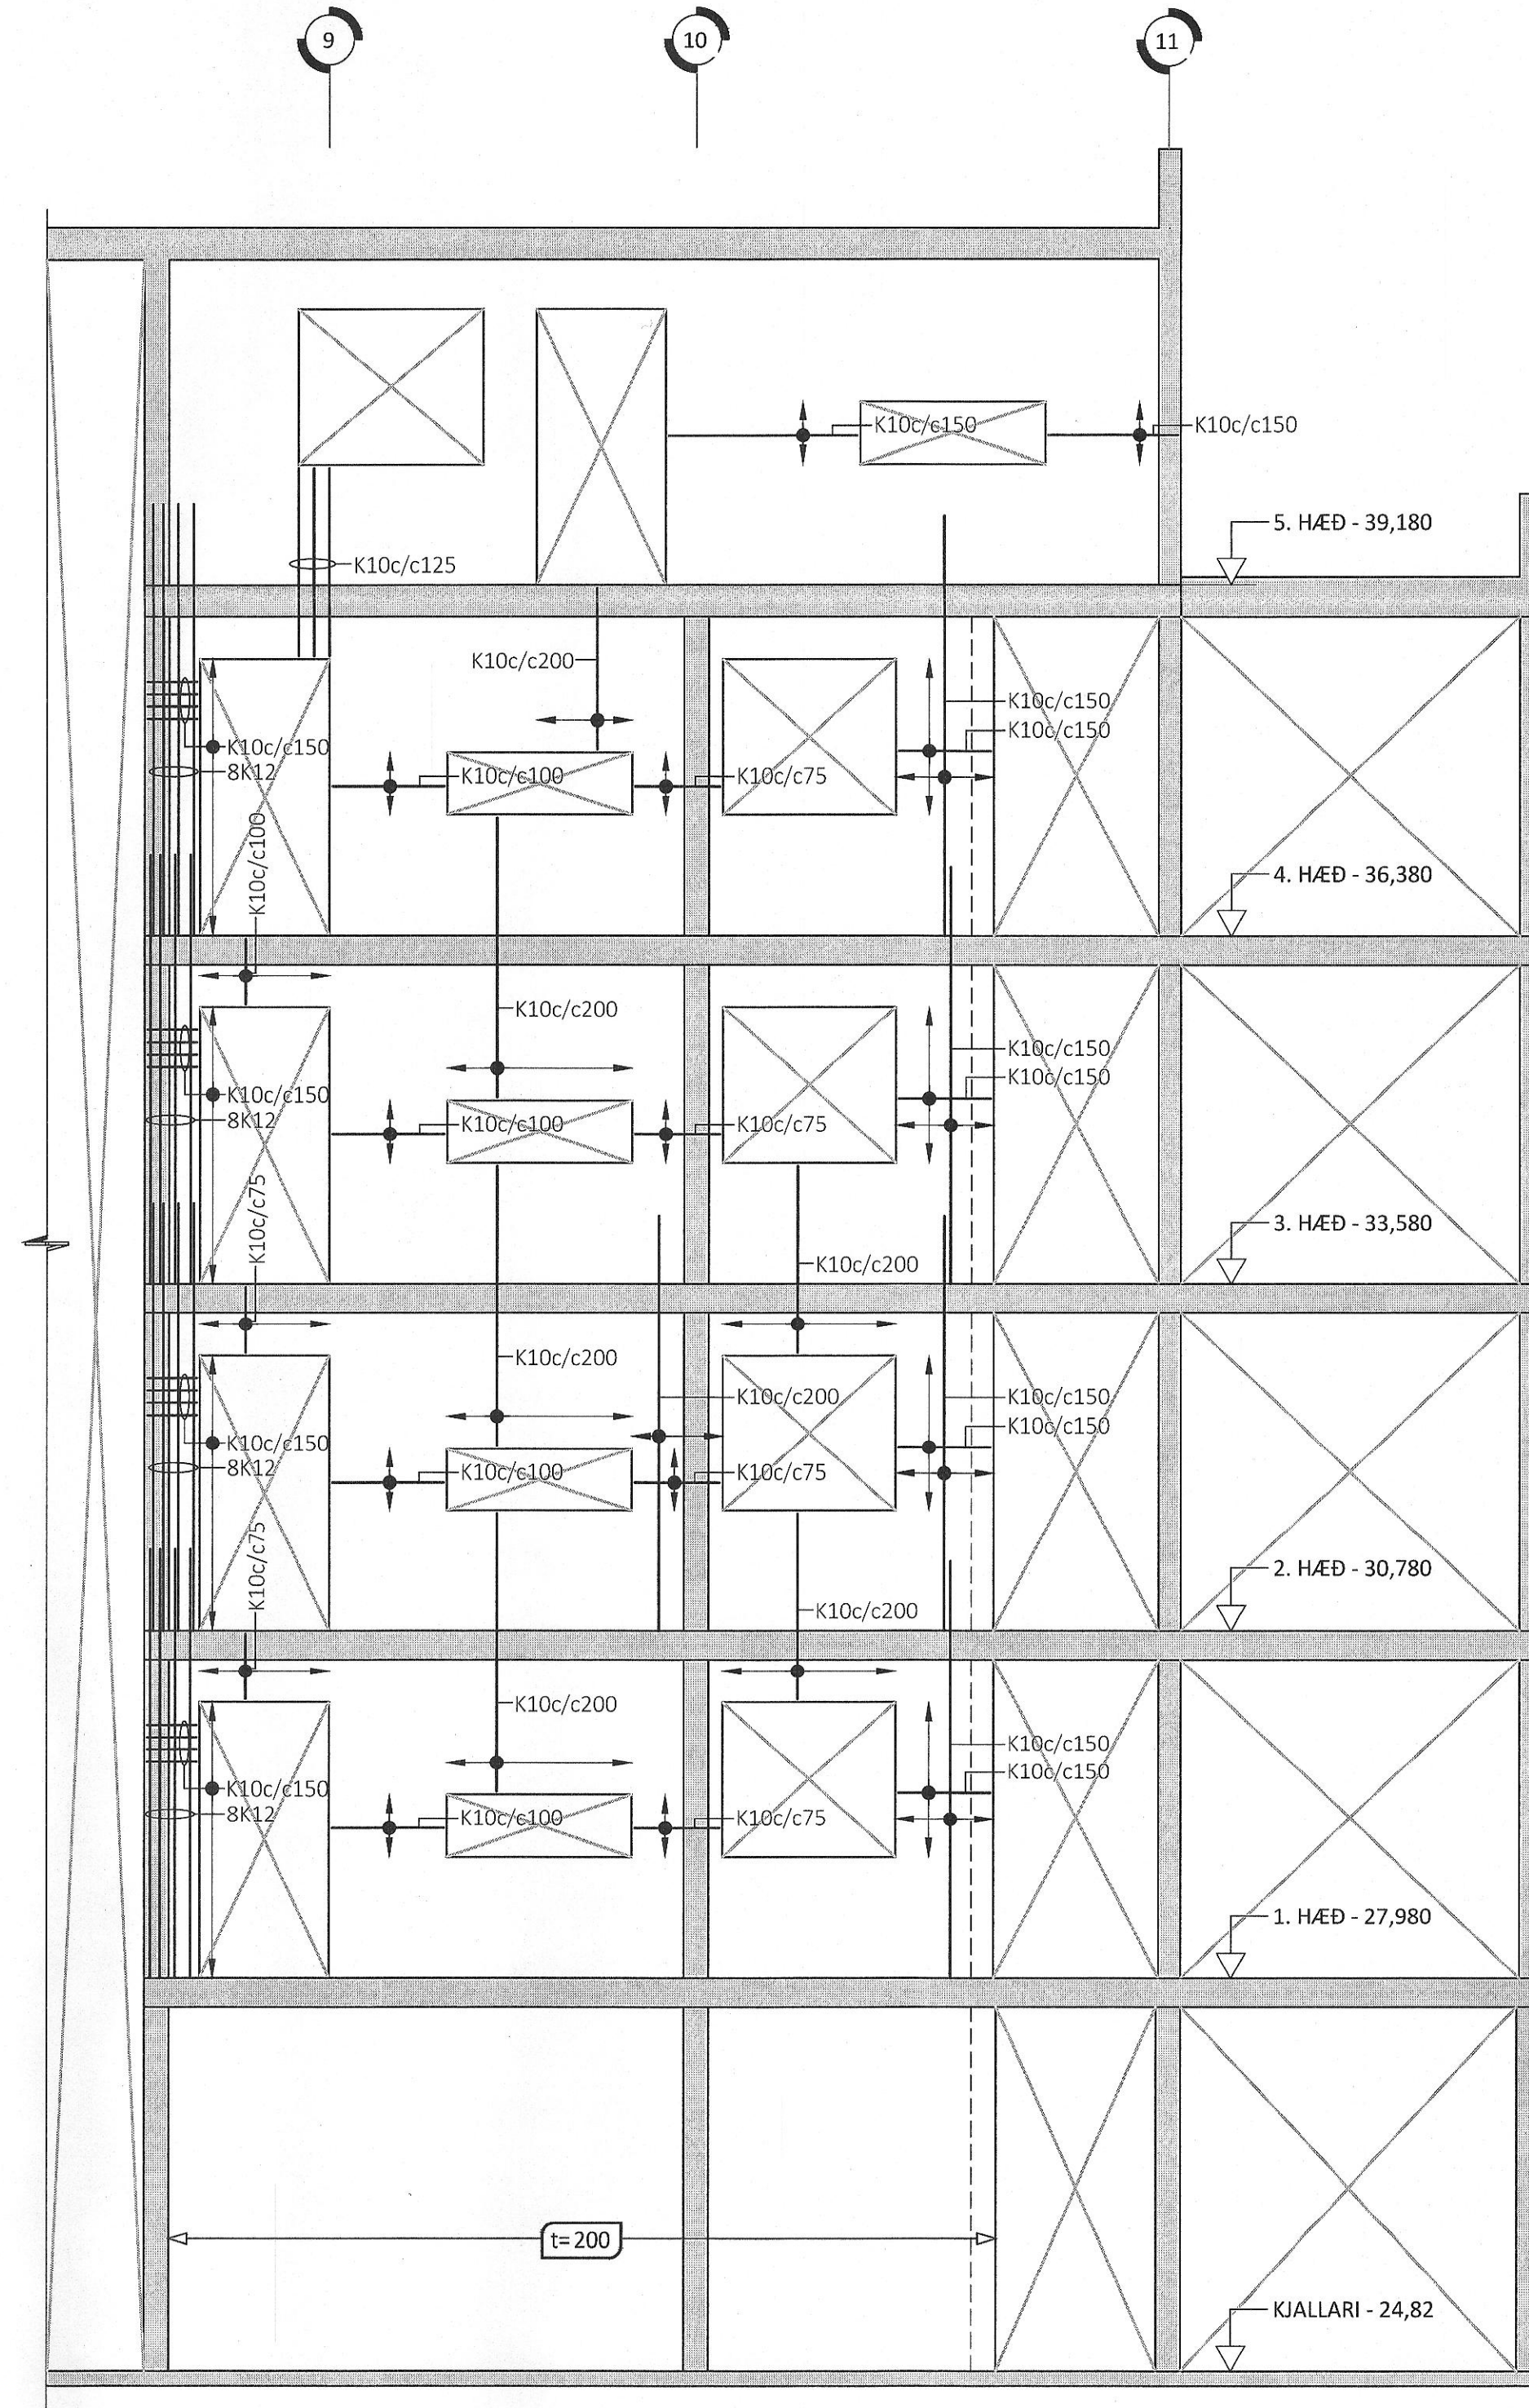


ÁRITUN BYGGINGARFULLTRÚA

Sampykkt þann
 11. ágú. 2023
 Th. byggingarfulltrúans í Hafnarfirði
 Róbert A. Róbertsson

Bleifnesm
 KT 070970-4149

ÁRITUN HÖNNUNARSTJÓRA KT:
 BYGGT Á AÐALUPPRÁTTUM DAGSETTUM: 08.07.2022

- ALMENNAR SKÝRINGAR:
- SJÁ FEIRI ALMENNAR SKÝRINGAR Á TEIKNINGU B-0000
 - ÖLL MÁL ERU Í MILLIMETRUM, EN KÓTAR ERU Í METRUM
 - JÄRNAGRIND Í VEGGIUM ER ALMENNT TVÖFÖLD GRIND NEMA ANNAD SÉ SÉRSTAKLEGA TEKID FRAM
 - PEGAR BENDING ER GEFIN UPP Í STYKKJAFJÖLDA ER UPPGEFIN TALA HEILDARFJÖLDI Í NÆR- OG FJÆRBRÚN VEGGIAR
 - ALMENN GRUNNBENDING VEGGJA ER SKILGREIND Í TÖFLU Á TEIKNINGU B-3000, GILDIR SÚ BENDING NEMA ÖNNUR BENDING SÉ SKILGREIND Á HLIÐARMYND
 - ALMENN SNID FYRIR VEGGI ERU SÝND Á TEIKNINGU B-3000 OG GILDA ÞAU NEMA ANNAD SÉ SÉRSTAKLEGA SKILGREINT Á HLIÐARMYND
 - SJÁ GATAPLAN FRÁ TEIKNI FYRIR GÖT Í VEGGI

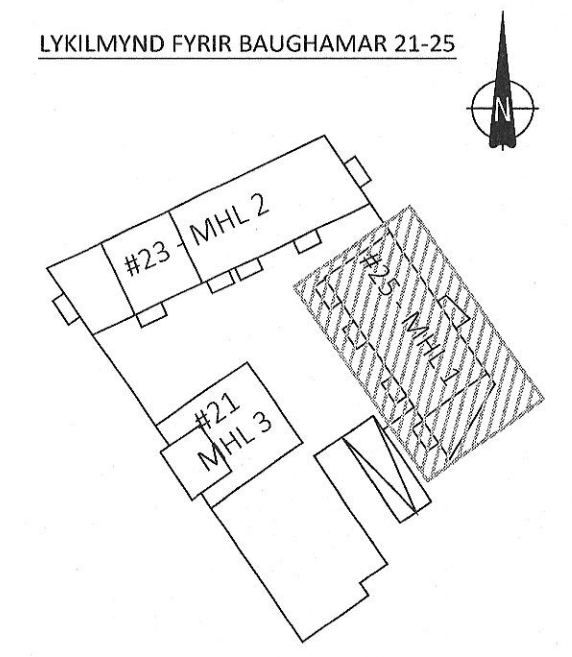

ÚTG. DAGS. SKÝRING

BAUGHAMAR 21-25
 HAFNARFIRÐI

BURÐARVIRKI
 HLIÐARMYNDIR VEGGJA MHL 1
 V128, V129 & V133

SAMPYKKT: *Þundur Þorsteinsson* KENNITALA: 070970-4149

DAGS. ÚTGÁFU: 17.04.2023 HÖNNUÐUR: HE
 DAGS. BREYTT: YFIRFARIÐ AF: GÖS

MELIKVARÐI: 1:50

HANNA
 VERKFRÆÐISTOFA

22010 B-3015
 VERKNR. NÚMÉR ÚTG.

SUBURHRAUNI 10 210 GARBABER KT: 631216-0480
 hannaverk.is hrund@hannaverk.is SÍMI: 771-5252