




Útg.	Dags.	Lýsing	Nafn
1	27.04.2023	FRUMTÚGÁFA	HÓO

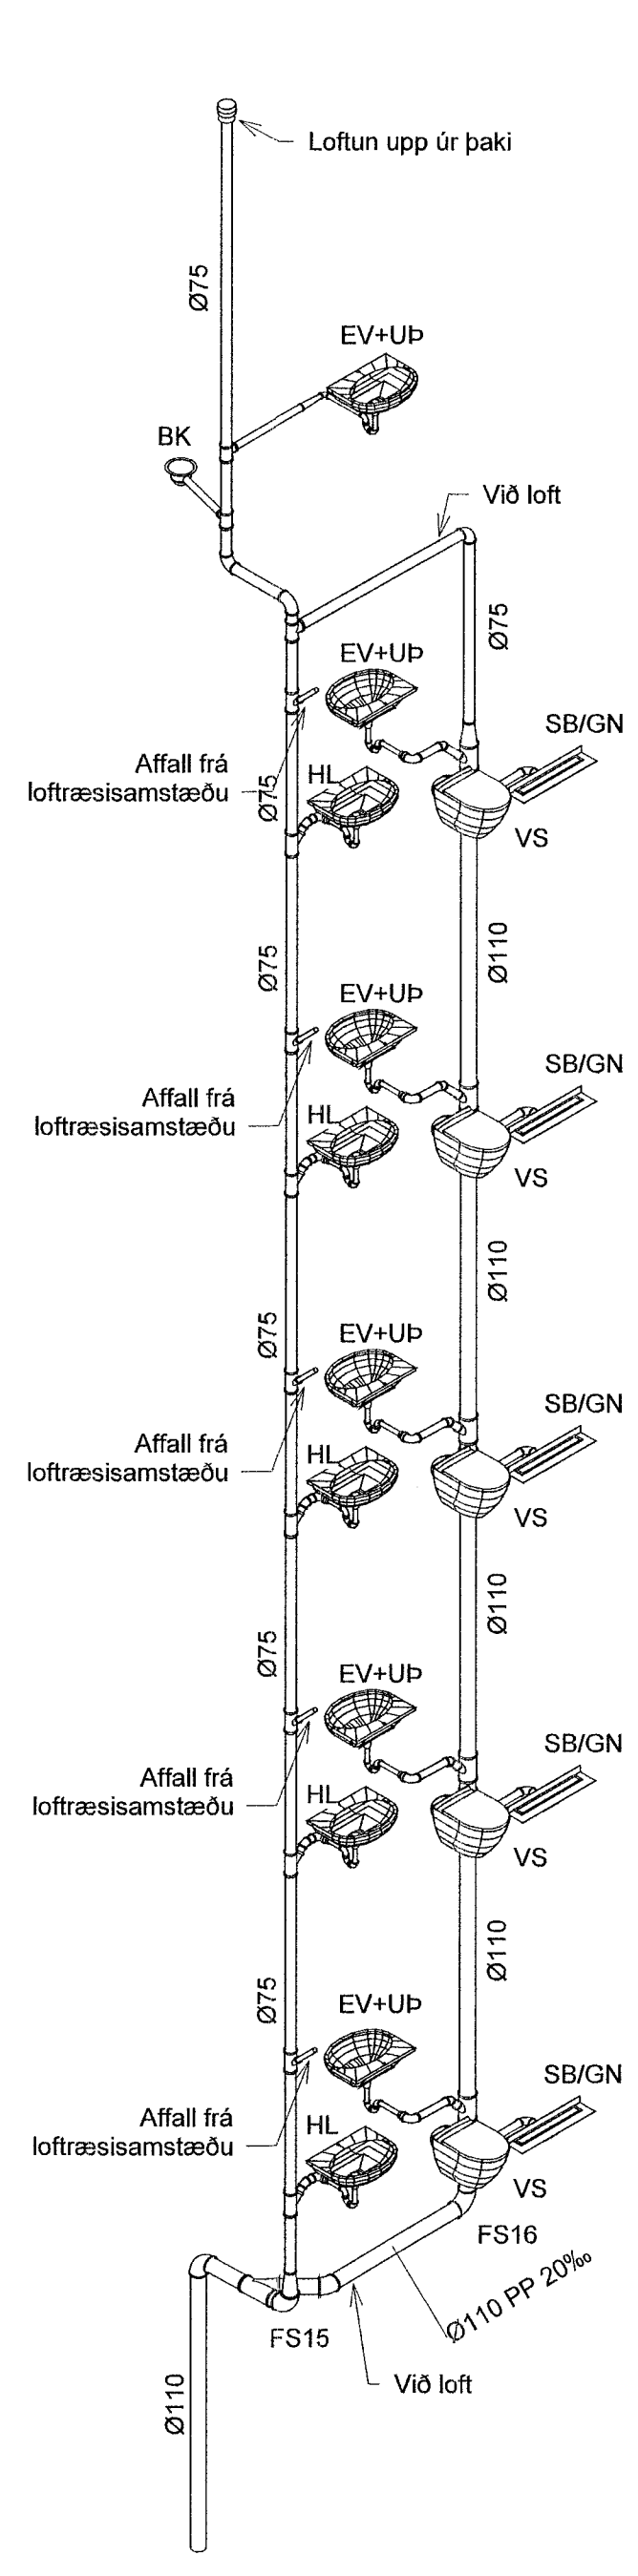


Rúmmýnd FS15 / FS16

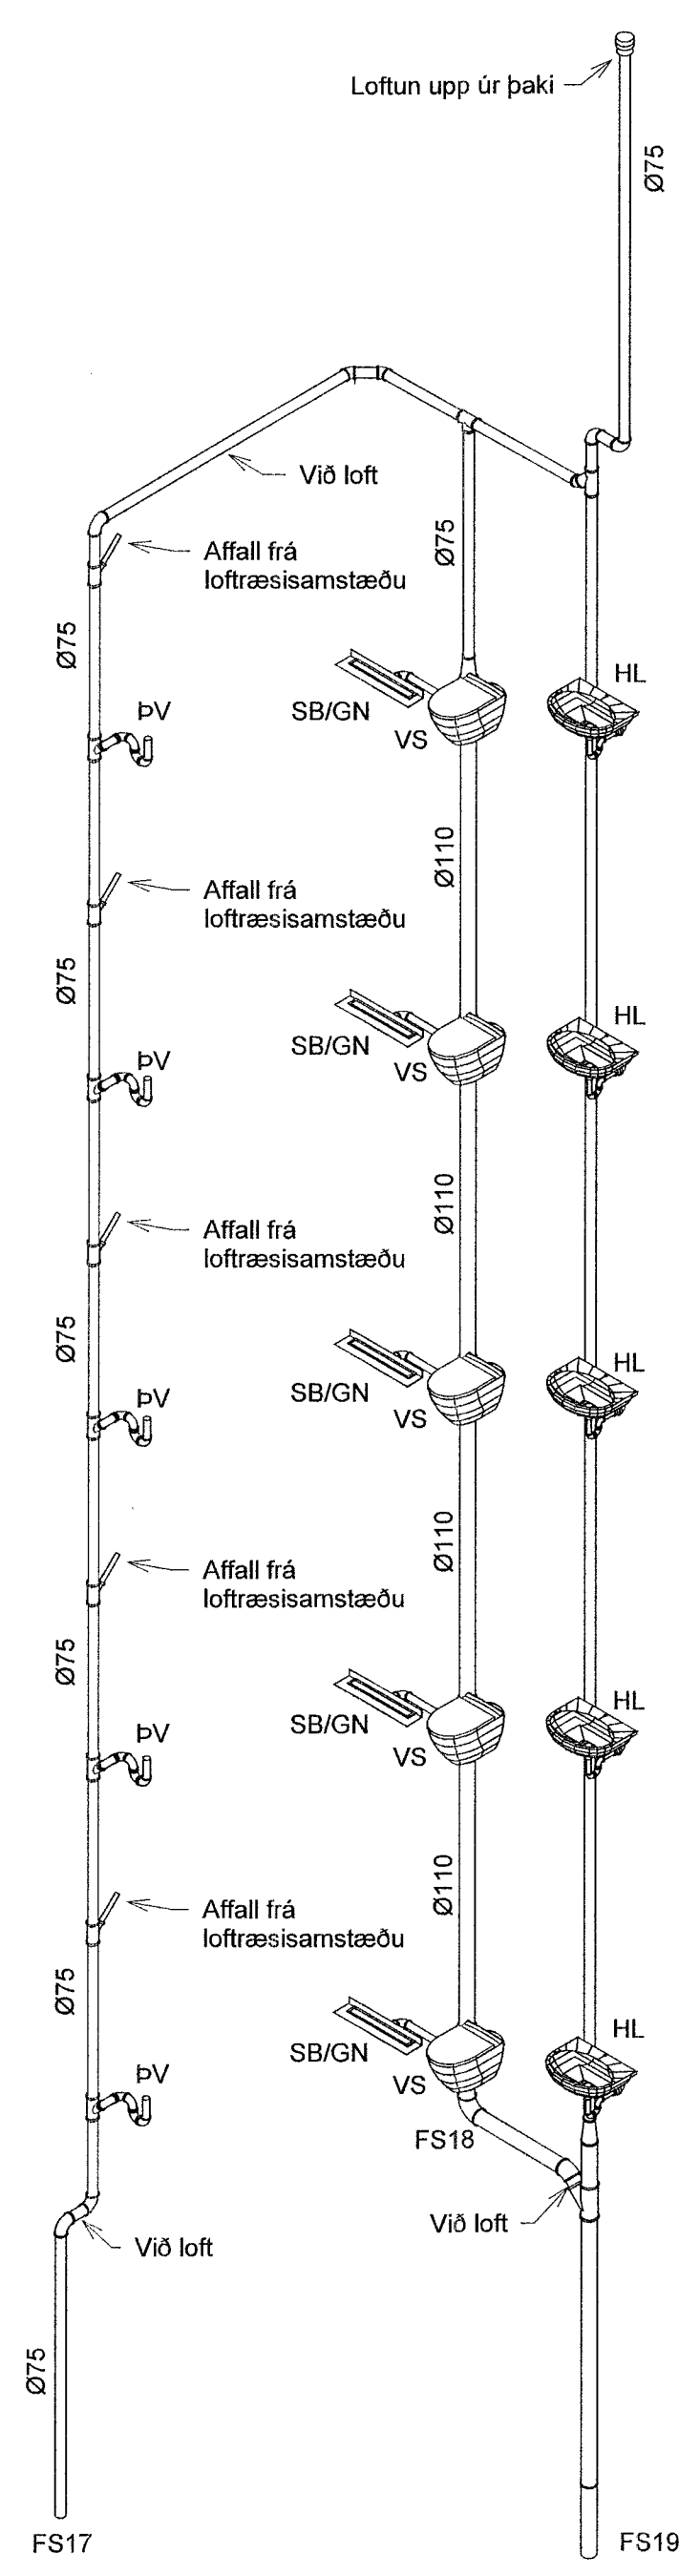


Rúmmýnd FS17 / FS18 / FS19

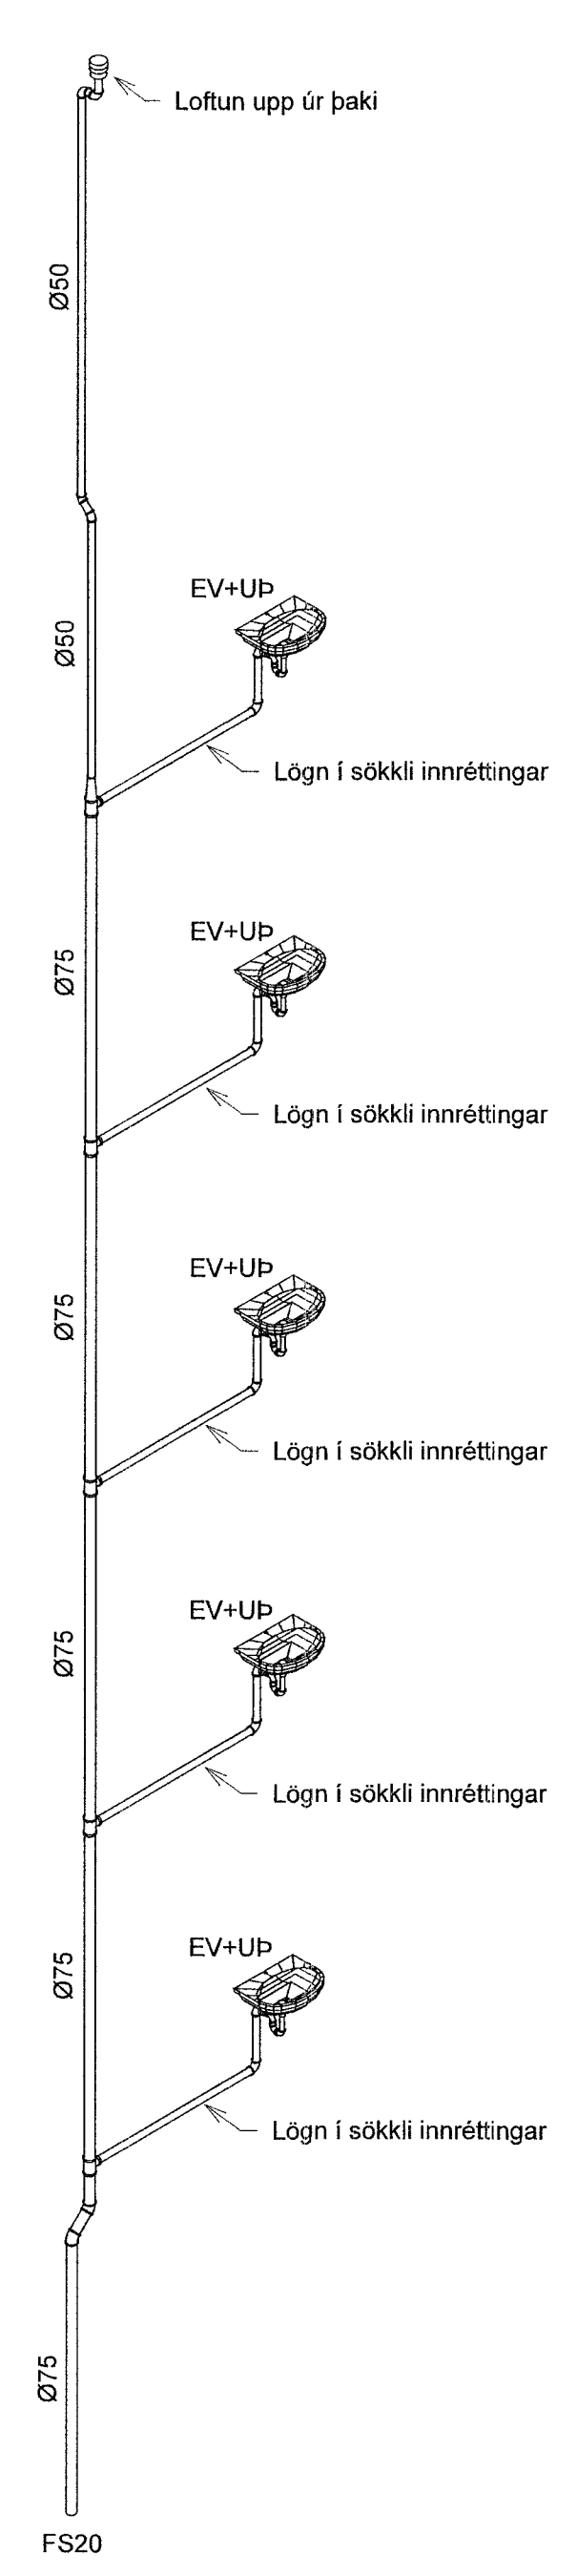


Rúmmýnd FS20

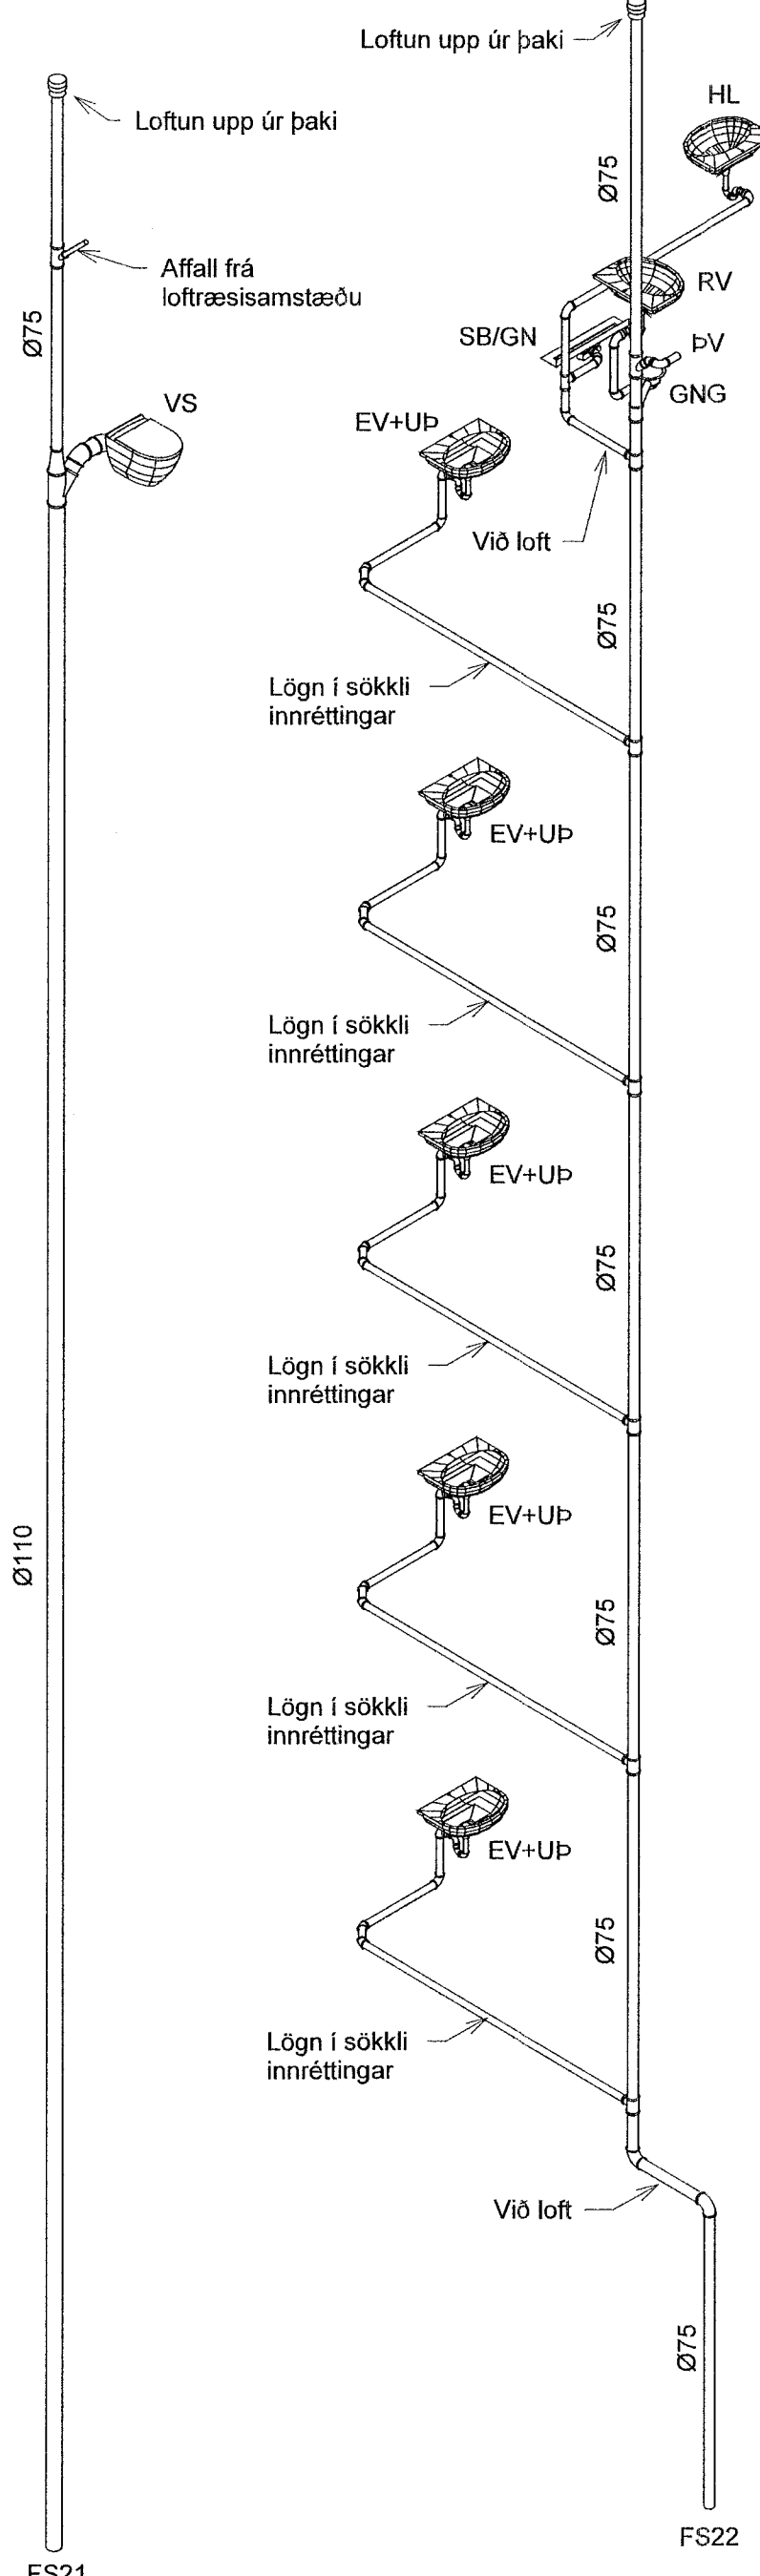


Rúmmýnd FS21

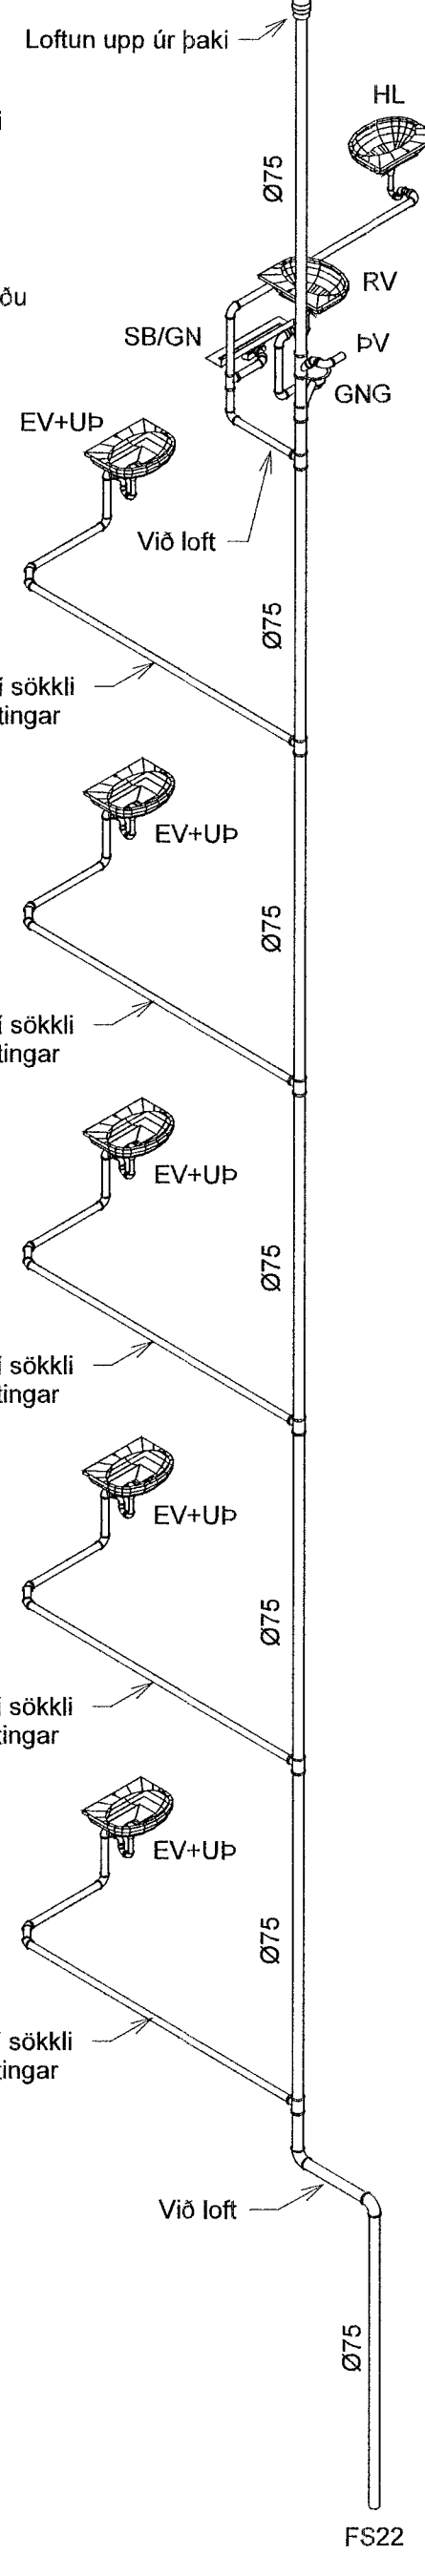

Rúmmýnd FS22

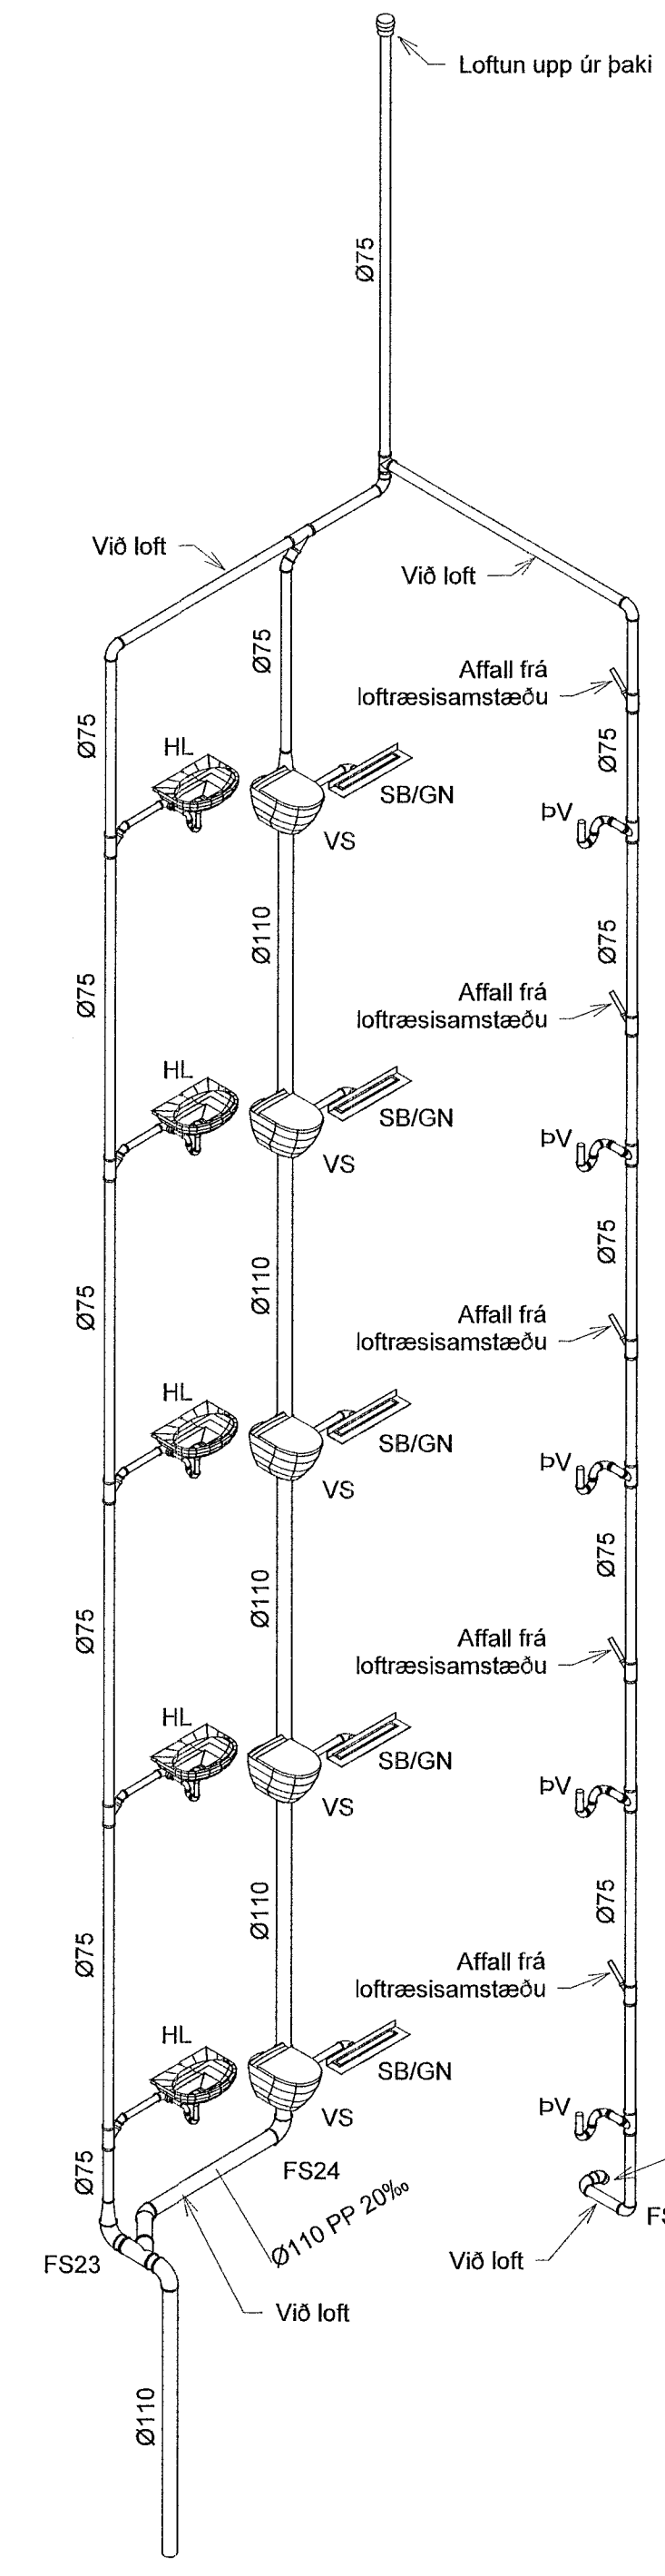

Rúmmýnd FS23 / FS24 / FS25

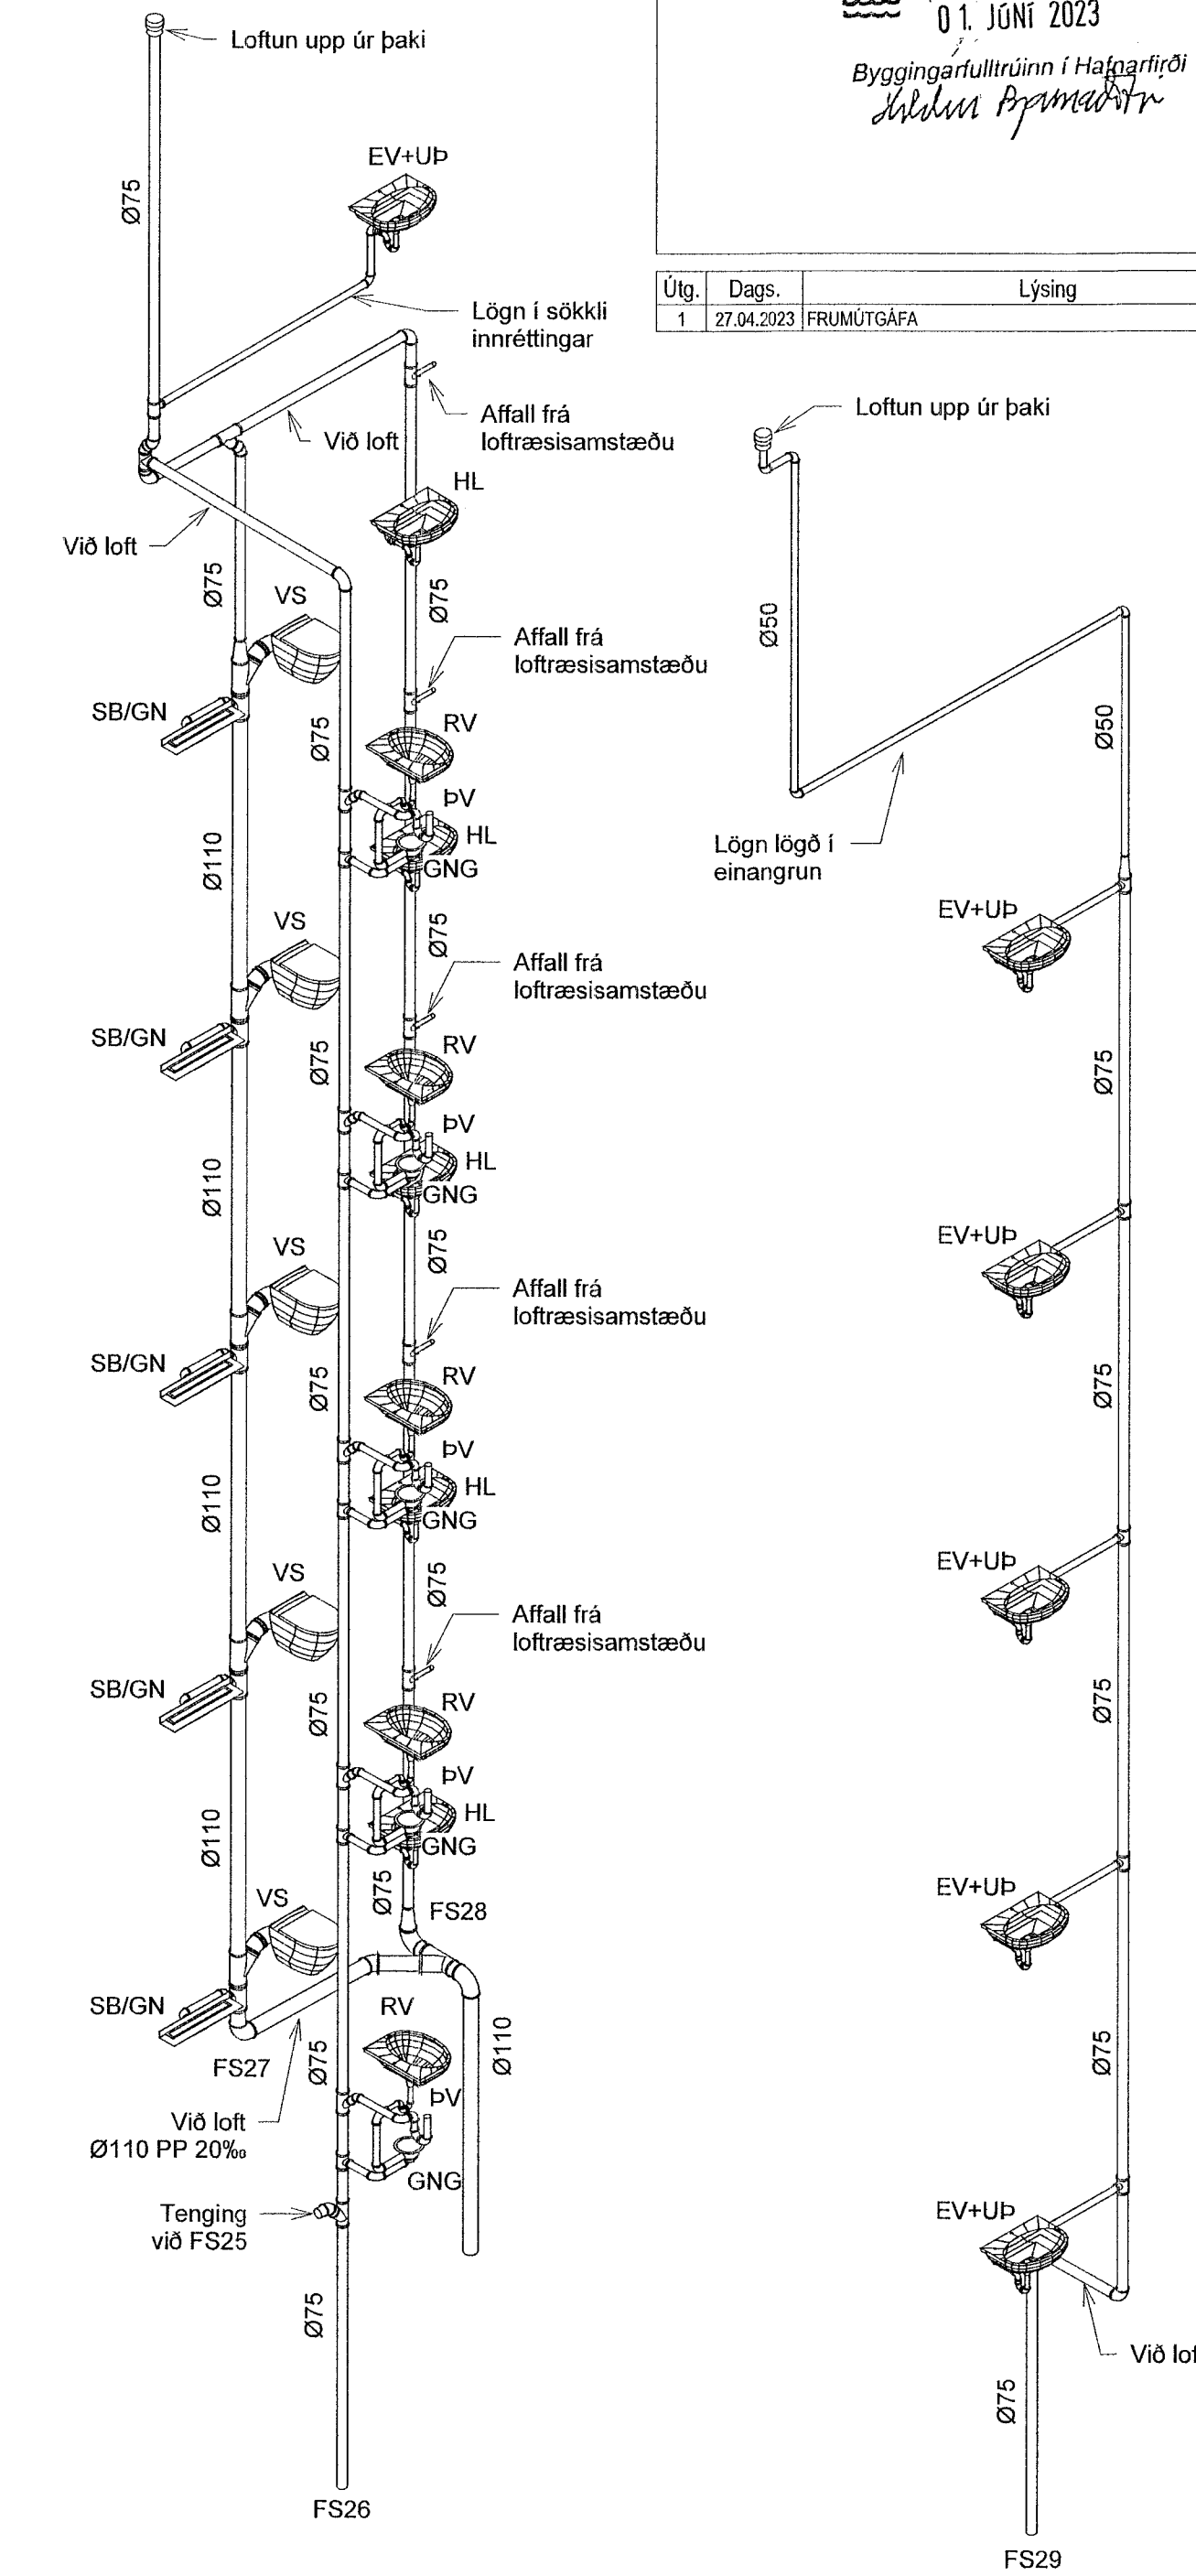

Rúmmýnd FS26 / FS27 / FS28

Rúmmýnd FS29

**VERKFRÆÐISTOFA**

NNE VERKFRÆÐISTOFA ehf  
 Háðamielí 6 - 201 Kópavogur Ísland  
 Sími: 899-3077 / 899-3577  
 Kl. 460421-0470, nne@nne.is www.nne.is

**BAUGHAMAR 1 - Mhl.01**  
 221 HAFNARFJÖRDUR

SÉRUPPRÁTTUR - PÍPULAGNIR  
 FRÆRENSSLI - RÚMMYNDIR

Hönnun: SJ	Verknúmer: 22027
Teiknað: SJ	Mælikvarði: 1:50
Yfirfarið: NG	Dagsetning: 27.04.2023

Samþykkt: Hákon Óttómarsson Kl. 300577-3189

Áritun hönnunarstjóra: Jóhann Elthar Jónsson Kl. 090982-3549

Teikn.nr.: P1-102

Útgáfa: 1

Útgáfa / Dagsetning aðaluppdráttar: b / 29.03.2023

