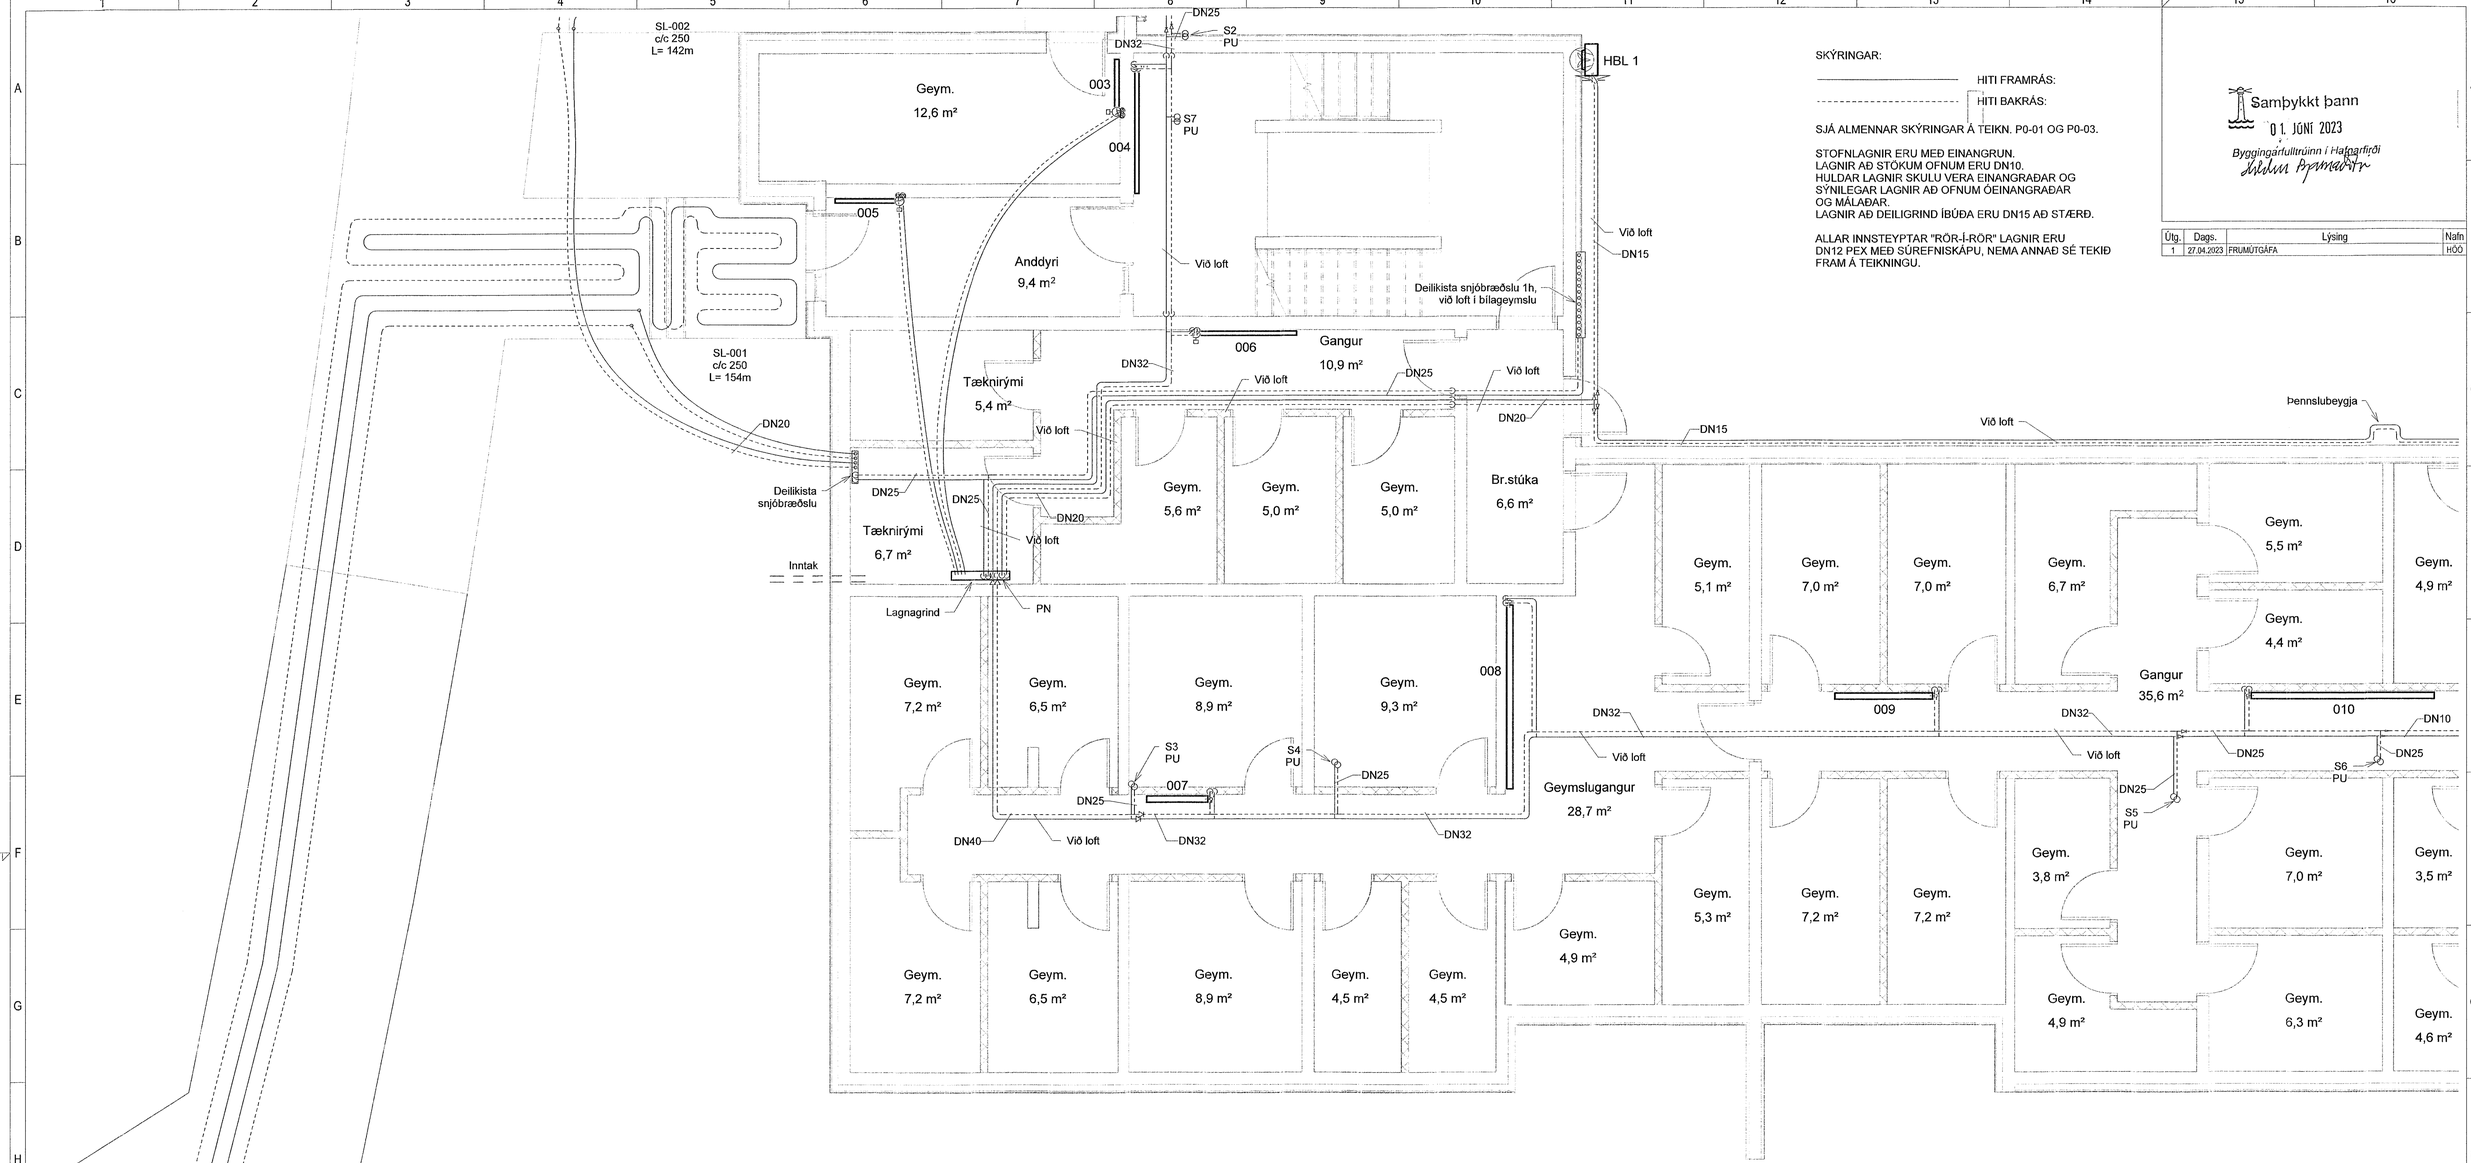

SKÝRINGAR:

HITI FRAMRÁS:

HITI BAKRÁS:

SJÁ ALMENNAR SKÝRINGAR Á TEIKN. P0-01 OG P0-03.

STOFNLAGNIR ERU MEÐ EINANGRUN.
LAGNIR AÐ STÖKUM OFNUM ERU DN10.
HULDAR LAGNIR SKULU VERA EINANGRAÐAR OG SÝNILEGAR LAGNIR AÐ OFNUM ÓEINANGRAÐAR OG MÁLAÐAR.
LAGNIR AÐ DEILIGRIND ÍBÚÐA ERU DN15 AÐ STÆRÐ.

ALLAR INNSTEYPTAR "RÖR-Í-RÖR" LAGNIR ERU DN12 PEX MEÐ SÚREFNISKÁPU, NEMA ANNAÐ SÉ TEKIÐ FRAM Á TEIKNINGU.

Samþykkt þann
01. JÚNÍ 2023
Byggingarfulltrúinn í Hafnarfirði

Útg.	Dags.	Lýsing	Nafn
1	27.04.2023	FRUMÚTGÁFA	HÖÖ

Ofnatafla 0. kjallari				
NR.	AFL	GERÐ	HÆÐ (mm)	LENGD (mm)
001	1914 W	21	600	2600
002	1914 W	21	600	2600
003	589 W	21	600	800
004	1472 W	21	600	2000
005	736 W	21	600	1000
006	1178 W	21	600	1600
007	958 W	22	600	1000
008	2875 W	22	600	3000
009	1533 W	22	600	1600
010	2875 W	22	600	3000
011	1725 W	22	600	1800
HBL 1	10000 W	Hitablásari	0	0
HBL 2	10000 W	Hitablásari	0	0
Alls:	37769 W			

LYKILMYND

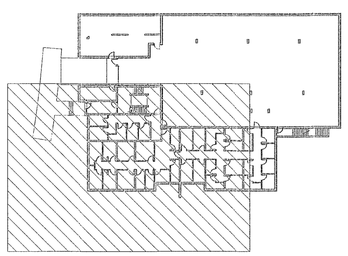

1:50 0 0,5 1 1,5 2 2,5 m

VERKFRÆÐISTOFA

NNE Verkfræðistofa ehf
Hæðarmári 6 - 201 Kópavogur Ísland
s. 893-3077 / 899-3577
Kt. 460421-0470. nne@nne.is www.nne.is

BAUGHAMAR 1 - Mhl.01
221 HAFNARFJÖRÐUR

SÉRUPPDRÁTTUR - PÍPULAGNIR
HITALAGNIR - GRUNNMYND KJALLARI

Hönnun:	SJ	**Verknúmer:**	22027
Teiknað:	SJ	**Mælikvarði:**	1:50
Yfirfarið:	NG	**Dagsetning:**	27.04.2023

Samþykkt:
Hákon Örn Ómarsson
Kt. 300577-3189

Teikn.nr: P3-02

Áritun hönnunarstjóra:
Jóhann Einar Jónsson
Kt. 090882-3549

Útgáfa: 1

Útgáfa / Dagsetning aðaluppdrátta: b / 29.03.2023

Copyright © NNE Verkfræðistofa ehf - Hönnuður áskilur sér allan rétt á teikningum - Fjölföldun er háð skriflegu samþykki.

Plot: 09/09/20
Save: 27.4.2023 13:45:28
Skrá: M:\AVR\22\22027 - Baughamar 31c\02 DESIGN\02 P - PÍPULAGNIR\P3_Baughamar 31c_Hitalagnir.rvt
A1