

ATHI:

ALMENNAR SKÝRINGAR SJÁ TEIKN. B001

BENDING VEGGJA NEMA ANNAD SÉ TEKID FRAM:
 180/200/2200/250mm ÞYKKIR:
 TVÓFALT NET K10c200 LÖÐRÉTT OG K10c250 LÁRÉTT.
 150mm ÞYKKIR:
 EINFALT NET K10c200 LÖÐRÉTT OG K10c250 LÁRÉTT.



JÄRNUN KRINGUM OP ER 2STK K12 OG JÄRNAFYRIRKOMULAG
 SKV SKÝRINGARBLAD (NEMA ANNAD KOMI FRAM)
 Í 150mm INNVEGGJUM KOMA 2K12 Í VEGGENDA

SÉU JÄRNABAKKAR NOTADIR Í STAÐ VINKLAU-LYKKJA SKULU
 ÞEIR VALDIR ÞANNIG AD JÄRNAMAGNID SÉ ÞAD SAMI.

EINANGRUNARÞYKKTIR ERU
 -100mm PLASTEINANGRUN UNDIR BOTNPLÖTU
 -100mm PLASTEINANGRUN NIDUR MED SÖKKUL

LAGNAGÓT SJÁST Á GATAPLANI LAGNATEIKNINGA.
 KJARNABORA/SAGA MÁ FYRIR LÖGNUM EF EKKI HEFUR VERID GERT
 FYRIR ÞEIM Í UPPSTEYPU.

YFIRFARA SKAL ALLAR MÁLSETNINGAR OG HEDARKÓTA M.T.T
 TEIKNINGA
 ARKITEKTA OG GERA HÖNNUDUM VIÐVART EF MISRÆMI FINNST.

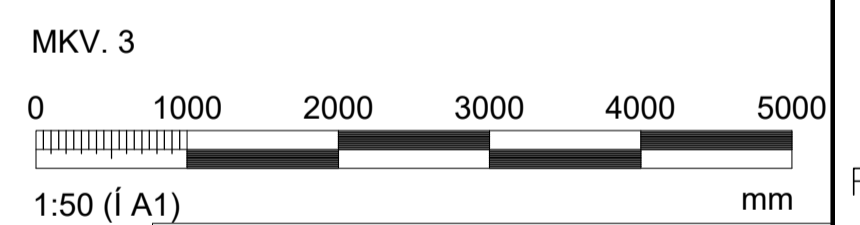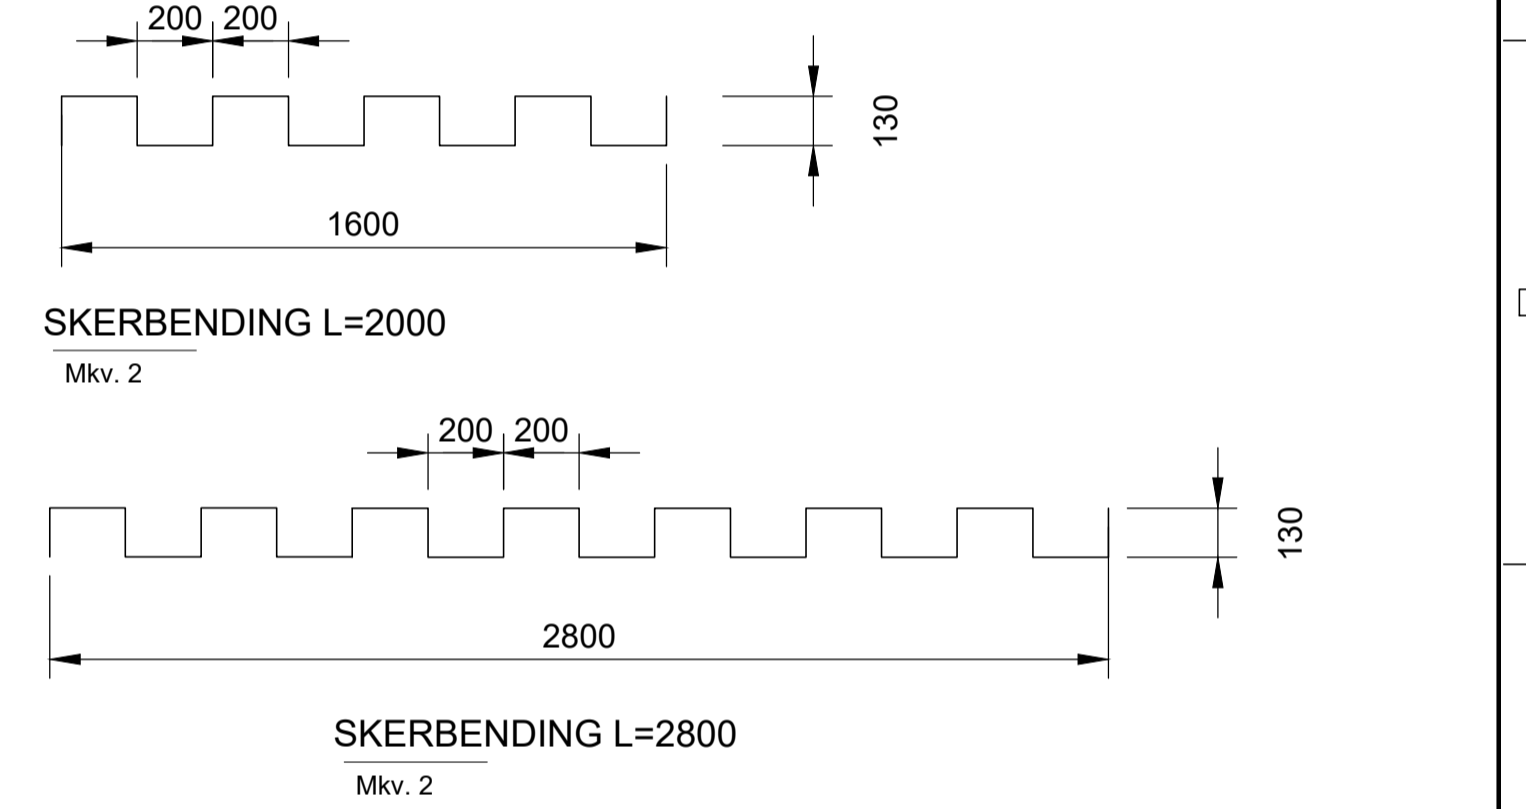

Hönnunarsjóni: Jóhann Einar Jónsson kt. 090982-3549

NR.	DAGS.	BREYTING	SÞ.
1	04.05.2023	Frumútgáfa	HÓO
2	21.06.2023	YMSAR BREYTINGAR	HÓO
3	18.09.2023	Breyting á gluggum	HÓO

NNE VERKFRÆÐISTOFA

NNE Verfræðistofa ehf. kt. 460421-0470
 HÆÐASMÁRI 6, 201 KÓPAVOGUR
 hoo@nne.is, S. 8993577/(HÓO)8993077/(SAO)

SAMÞYKKT Hákon Órn Órnasson 300577-3189

VERK
BAUGHAMAR 1 (MHL.01)
HAFNARFJÖRÐUR

TEIKNING
BURÐARVIRKI
GRUNNMYND
VEGGIR OG LOFTAPLATA 6. HÆÐAR

HANNAÐ	TEIKNAD	YFIRFARID	MÆLKVARNI	
SAÓ	SAÓ/HÓO	HÓO	1:50	/A1

DAGS. 18.09.2023 VERK.NR. 22027 TEIKNING.NR. B150 ÚTGAFANR. 3

VEGGIR OG LOFTAPLATA 6 HÆÐAR, GRUNNMYND
 MKV. 3