

Prentað: 16.4.2025 10:57:09

Skrá: C:\Narconsult\Autodesk\Revit\21065_Hamranes - ÞG Verk.rvt



Sneiðing AA - Mhl. 02
1 : 100



Sneiðing BB - Mhl. 02
1 : 100

Öll mál takist/staðfærís á staðnum áður en smíði hefst.
Mísræmi í teikningum skal tafarlaust tilkynna hönnuðum.
Teikningar arkitekta skal lesa með teikningum meðhönnuða.

shs 15.04.2025

B - breyting:
26.06.2023

Kjallari hækkaður um 300mm. Gólfkóti kjallara
hækkar.
Gólf í undirgöngum lækkar.

C - breyting:
2.3.2025

Mhl. 01 og 02, breytingar á innra skipulagi íbúða.
(grunnmyndir)
Breytingar á gluggasetningu vegna þessa. (útlit)
Breytingar á eignarhaldi geymsla í mhl. 1 og 2

C	02.03.25	Breytingar, innra skipulag íbúða ofl.	amr
B	26.06.23	Aðaluppdrættir - Breytingar	
A	08.07.22	Aðaluppdrættir	
Útg.	Dags.	Skýring	Br.af:

Verkhelti:
Baughamar 21, 23 og 25

Verkhlti:
Sneiðing AA-BB

Teikninganúmer:
0.02.01

Verknúmer:
21065

Landnúmer:
L231986

Matshluti:
02

Mælikvarði:
1 : 100

Aðalhönnuður / Hönnunarstjóri:
HB/BÁ

Teiknað af:
EAF/AMR

Yfirfarið af:
HB

Dagsetning:
02.03.25

Útgáfa:
C

Samþykkt:

ARKPING | aordic
HALLARMÜLI 4 - REYKJAVÍK 570 5700 - arkthing@arkthing.is - www.arkthing.is


SIGURDUR HALLGRÍMSSON, 170753-3139 ARKITEKT
BIRKIR ÁRNASON, 200787-3159 BYGG.FR.
HALLUR KRISTMUNDSSON, 220573-3899 BYGG.FR.
HELGI MAR HALLGRÍMSSON, 210279-3429 ARKITEKT

HÖNNUNUR ÁSKILUR SÉR ALLAN RETT A TEIKNINGUM - FÖLDFÖLUN ER HÁÐ BÖRFILEGU SAMÞYKKI


Bláðasarb. A1

Prentað: 16.4.2025 10:57:12


Skrá: C:\Narcoconsult\Autodesk\Revit\21065_Hamranes - ÞG Verk.rvt

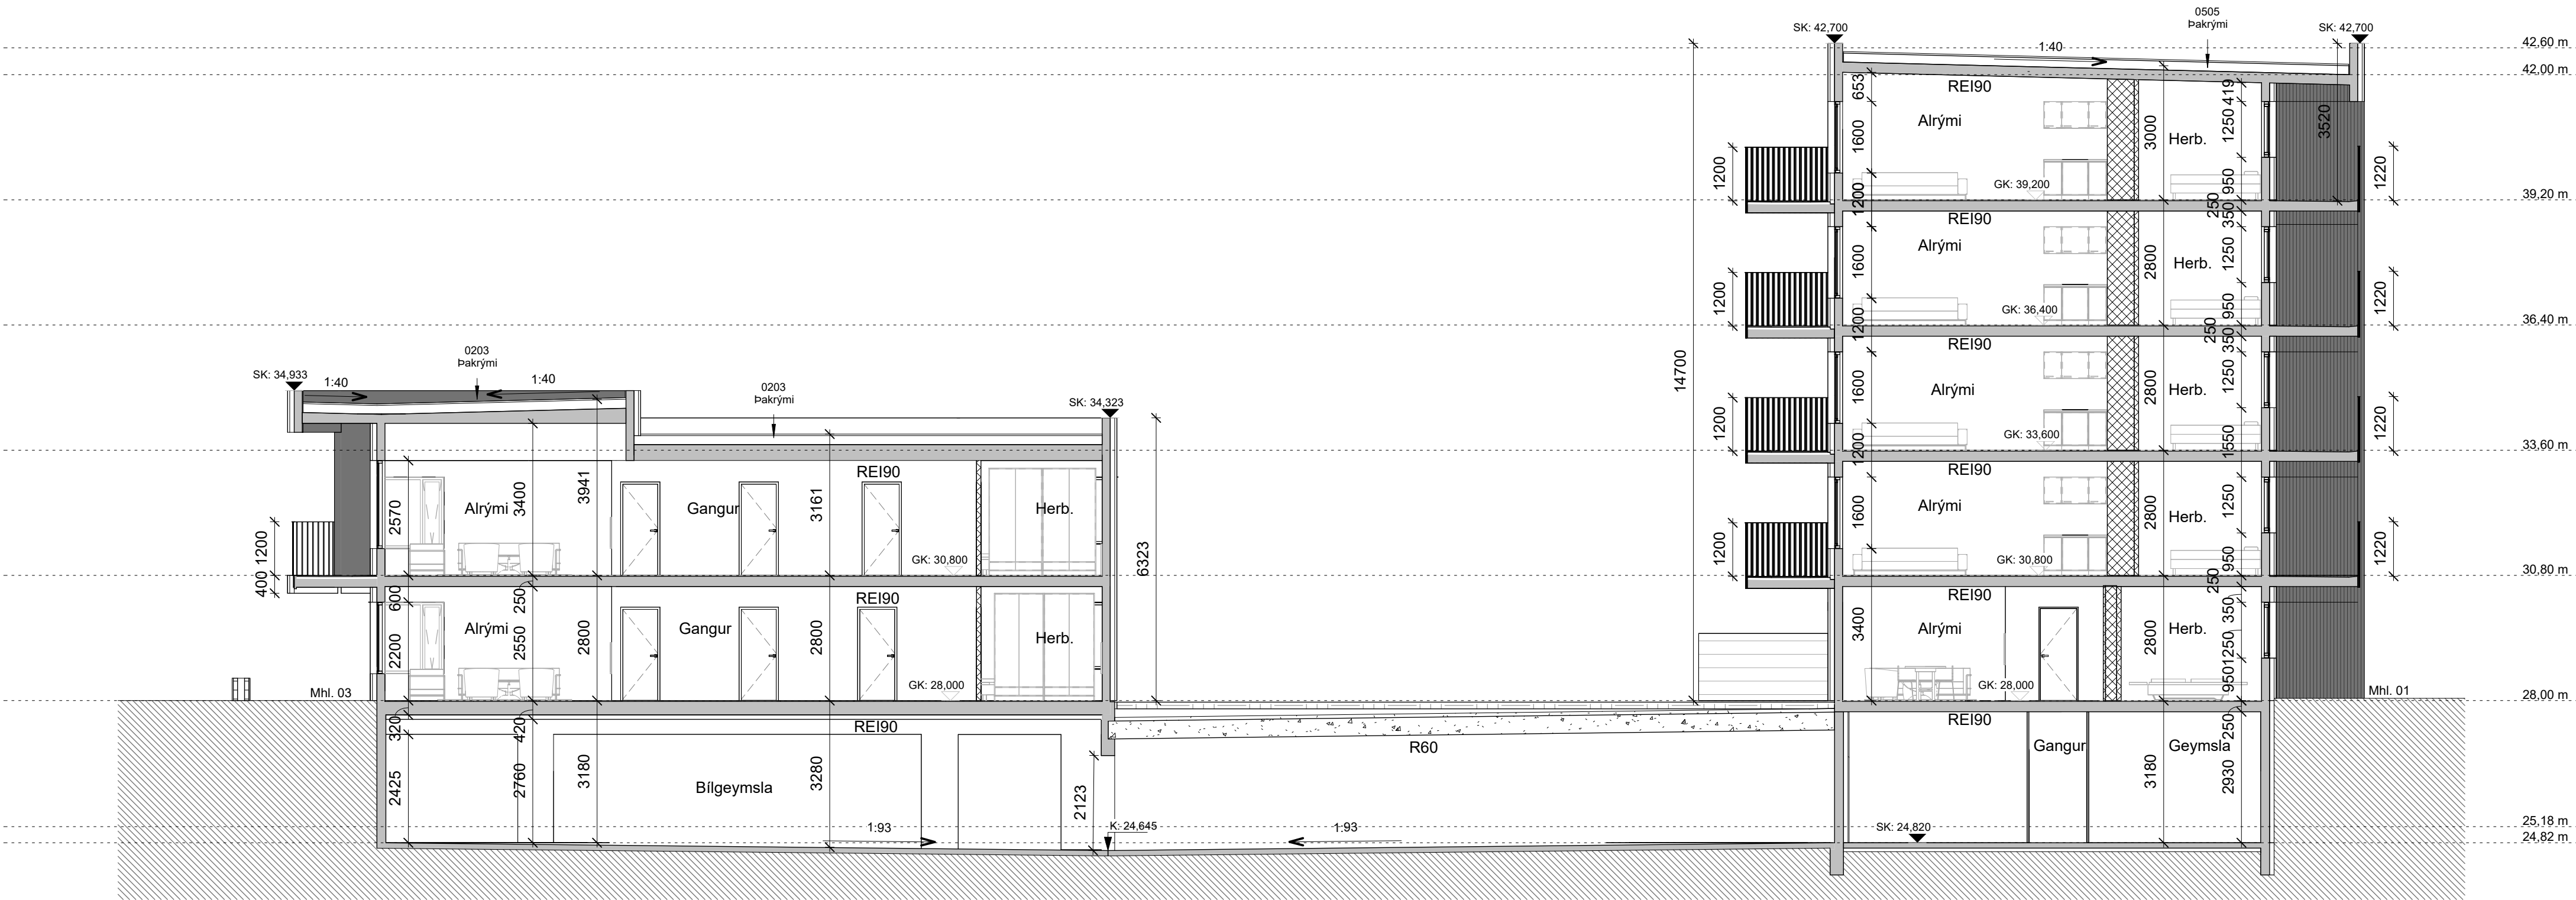

Sneiðing CC - Mhl. 03 / Mhl. 01
1 : 100

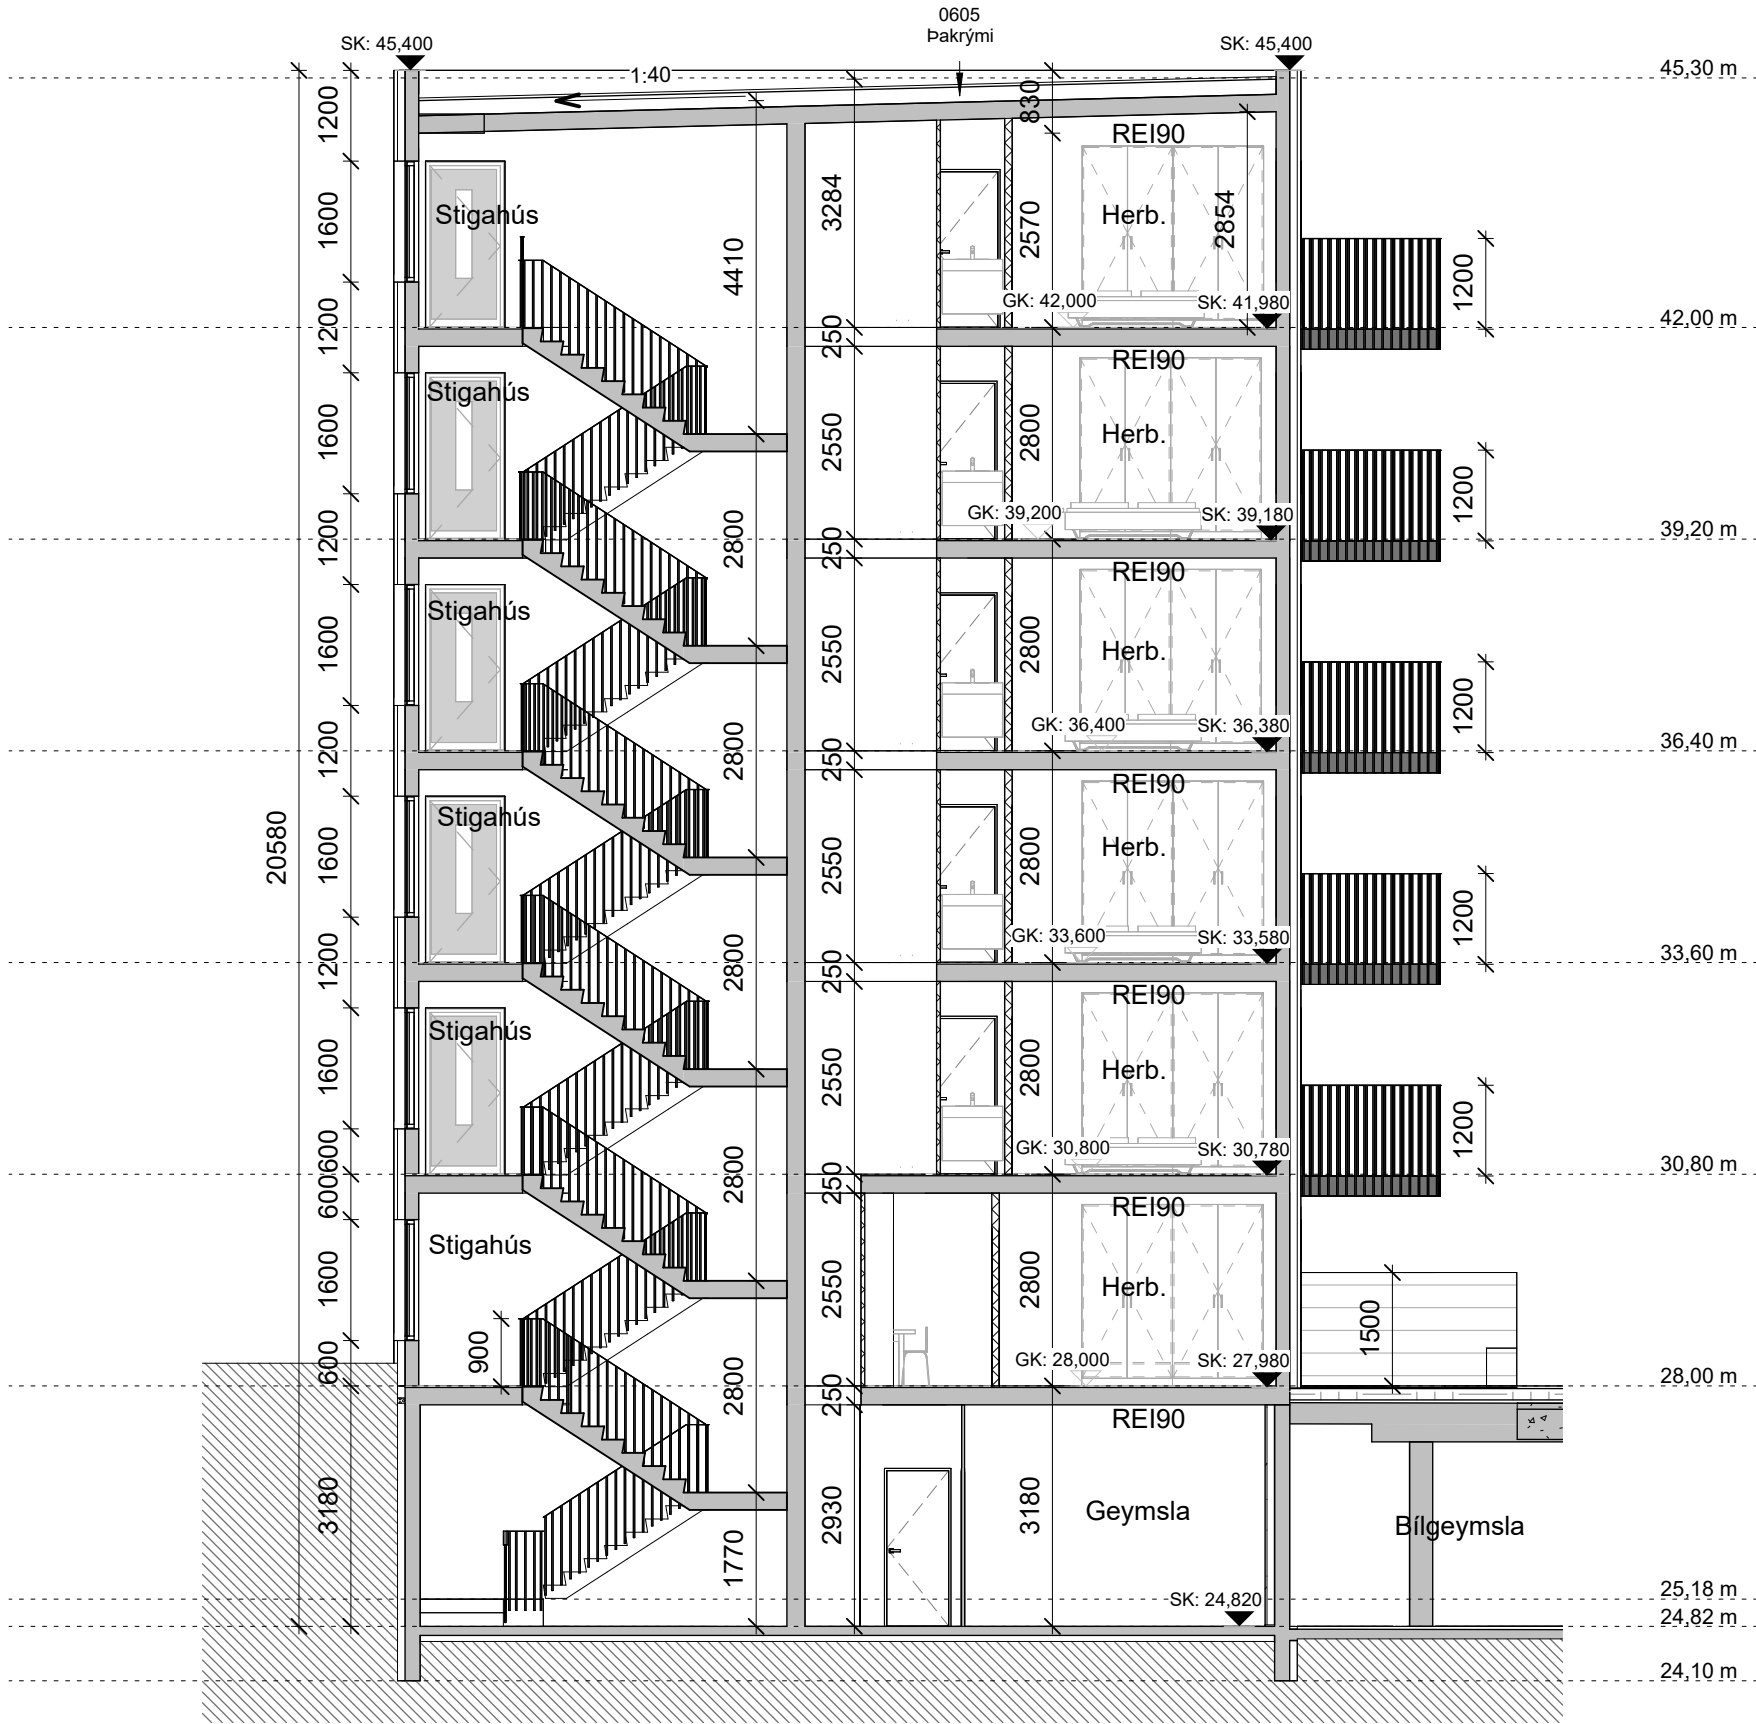

Sneiðing DD - Mhl. 02
1 : 100

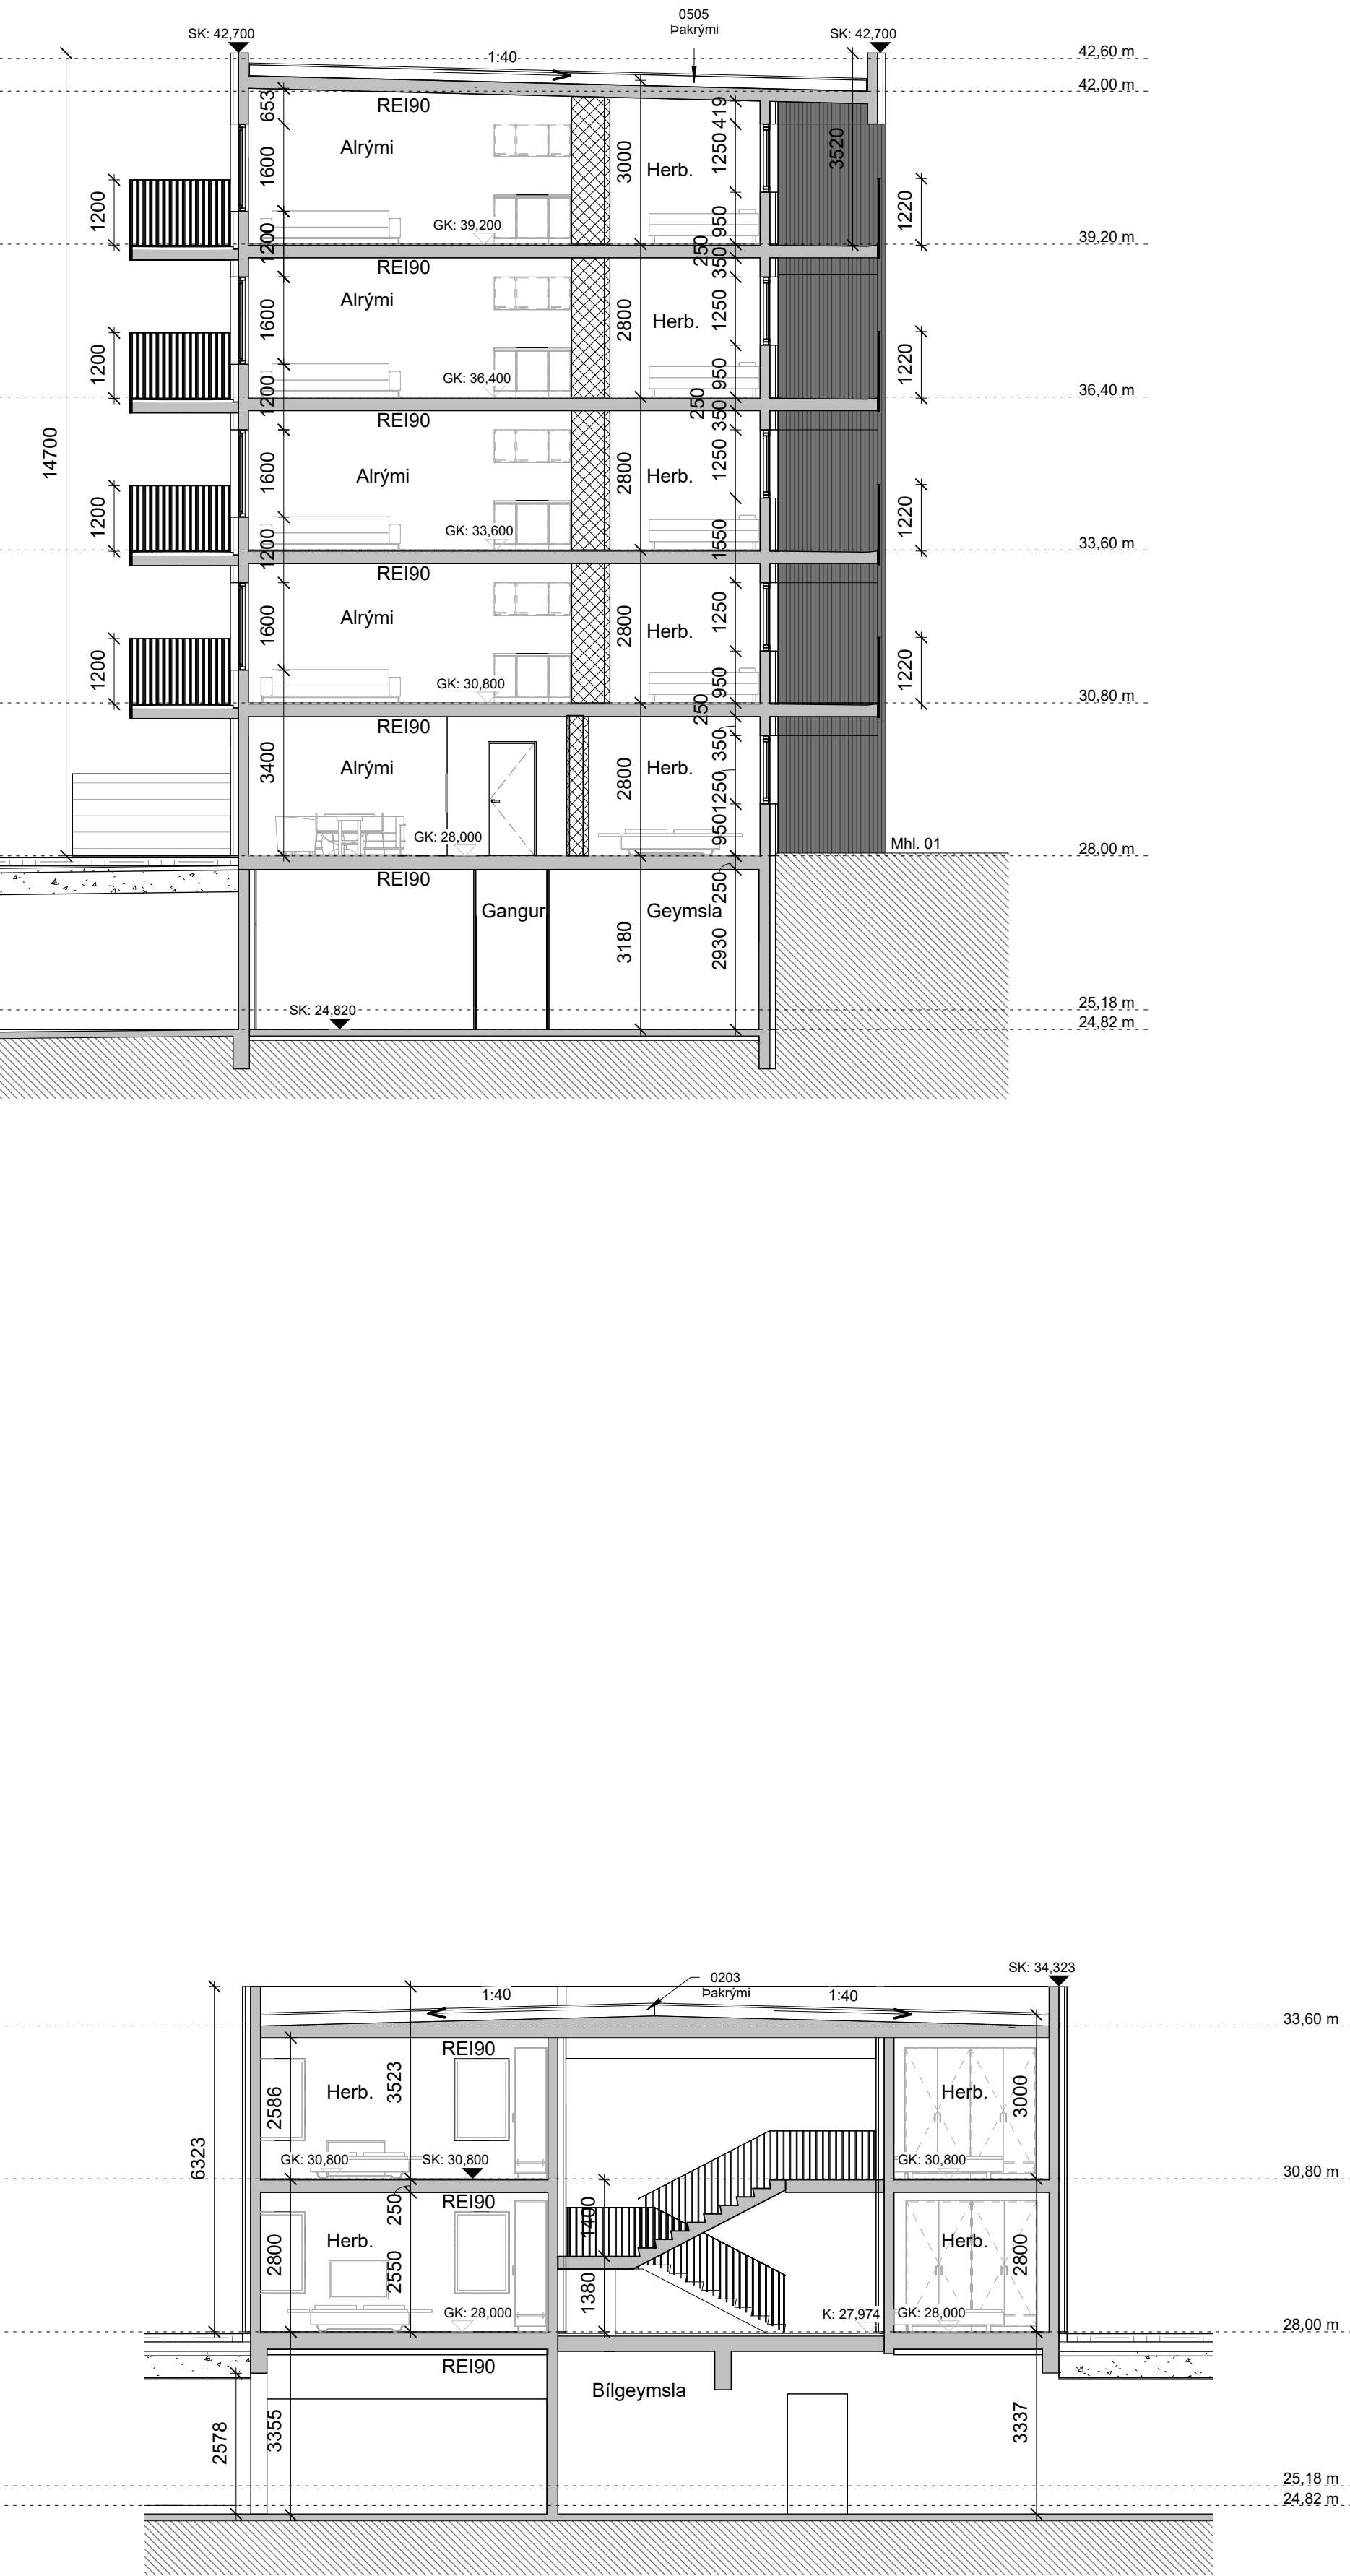

Sneiðing EE - Mhl. 03
1 : 100

Öli máli takist/staðfærís á staðnum áður en smíði hefst.
Misræmi í teikningum skal tafarlaust tilkynna hönnuðum.
Teikningar arkitekta skal lesa með teikningum meðhönnuða.

B - breyting:
26.06.2023

Kjallari hækkaður um 300mm. Gólfkóti kjallara hækkar.
Holplötur yfir bílakjallara í stað rifjaplatna.
Stigar frá kjallara uppá 1. hæð breytast m.t.t uppstígs/framstígs.

C - breyting:
17.12.2024

Breyting á innra skipulagi íbúða, breytingar á innréttingum mhl.2.

C	02.03.25	Breytingar, innra skipulag íbúða ofl.	amr
B	26.06.23	Aðaluppdrættir - Breytingar	
A	08.07.22	Aðaluppdrættir	
Útg.	Dags.	Skýring	Br.af:

Verkhelti: **Baughamar 21, 23 og 25**

Verkhli: **Sneiðing CC- DD-EE**

Teikninganúmer: **0.02.02**

Verknúmer: **21065**

Landnúmer: **L231986**

Matshli: **01, 02 og 03**

Mælikvæði: **1 : 100**

Aðalhönnuður / Hönnunarstjóri: **HB/BÁ**

Teiknað af: **EAF/AMR**

Yfirarið af: **HB**

Dagsetning: **02.03.25**

Útgáfa: **C**

Samþykkt:

ARKPING | aordic
HALLARMÜLI 4 - REYKJAVÍK 570 5700 - arkthing@arkthing.is - www.arkthing.is


SIGURDUR HALLGRÍMSSON, 170753-3139, ARKITEKT
BIRKIR ÁRNASON, 200787-3159, BYGG.FR.
HALLUR KRISTMUNDSSON, 220573-3899, BYGG.FR.
HELGI MARR GRÍMSSON, 210279-3429, ARKITEKT

HÖNNUNUR ÁSKILUR BÉR ALLAN RETT A TEIKNINGUM - FJÓLFÓLDUN ER HÁÐ BÖRFILEGU SAMÞYKKI

Bláðassaró: A1



Sneiðing FF - Allir matshlutar
1 : 100

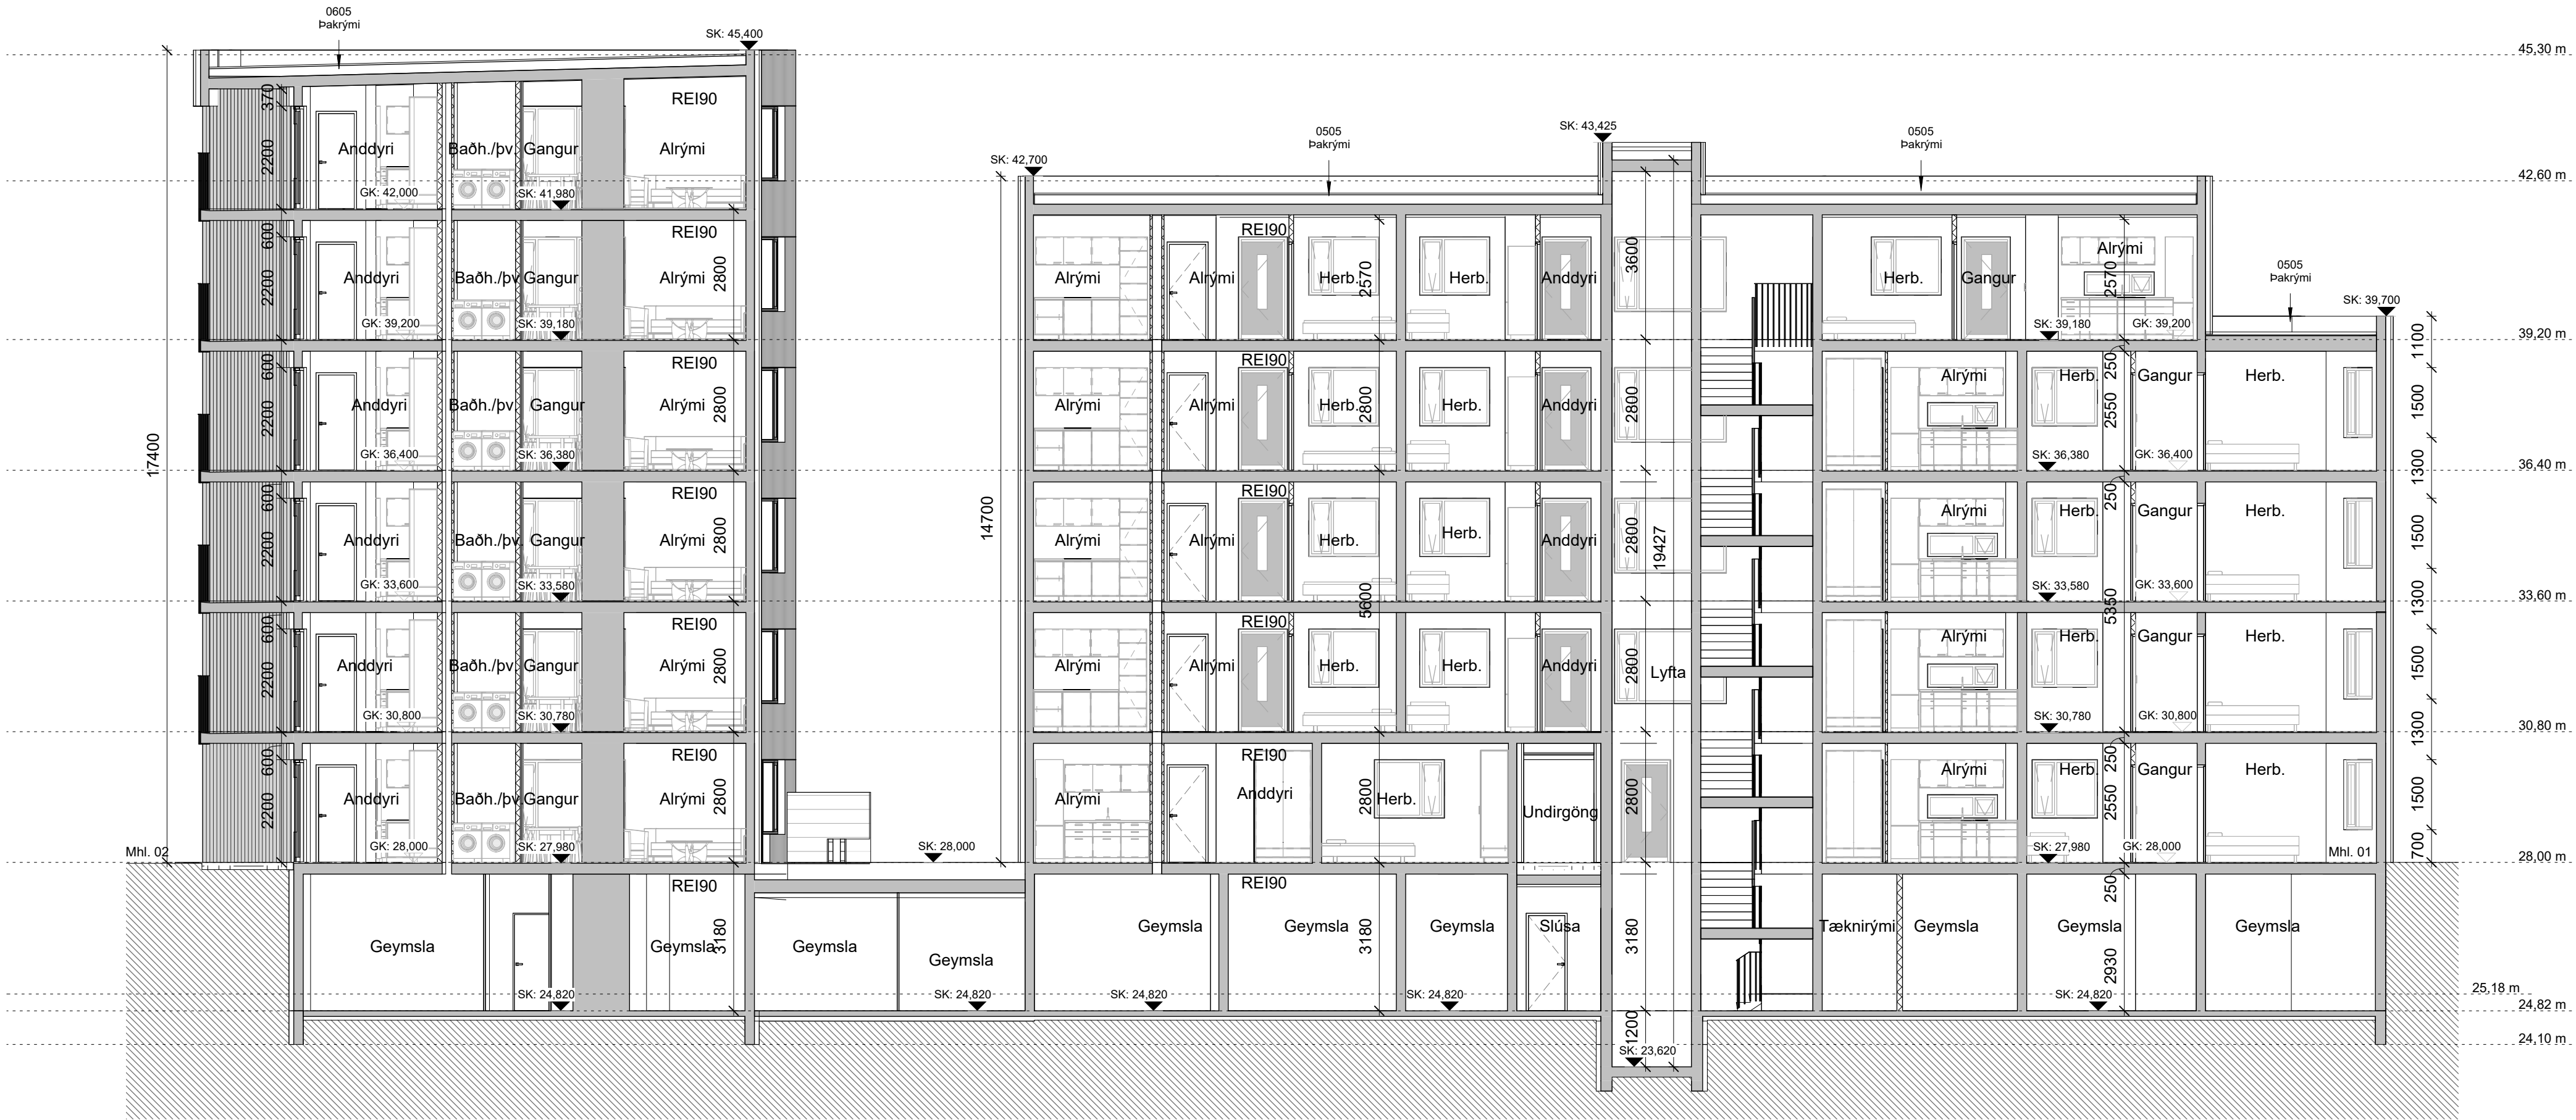

Sneiðing GG - Mhl. 02 / Mhl. 01
1 : 100

Öli mál takist/staðfærís á staðnum áður en smíði hefst.
Misræmi í teikningum skal tafarlaust tilkynna hönnuðum.
Teikningar arkitekta skal lesa með teikningum meðhönnuða.

B - breyting:
26.06.2023

Kjallari hækkaður um 300mm. Gólfkóti kjallara hækkar.
Hoipiðstúur yfir bílakjallara í stað rifaplatta.
Stigar frá kjallara uppá 1. hæð breytast m.t.t uppstígs/framstígs.

C - breyting:
2.3.2025

Mhl. 01 og 02, breytingar á innra skipulagi íbúða.
(grunnmyndir)
Breytingar á gluggasetningu vegna þessa. (útlit)
Breytingar á eignarhaldi geymsla í mhl. 1 og 2

C	02.03.25	Breytingar, innra skipulag íbúða ofl.	amr
B	26.06.23	Aðaluppdrættir - Breytingar	
A	08.07.22	Aðaluppdrættir	
Útg.	Dags.	Skýring	Br. af:

Verkheiti:
Baughamar 21, 23 og 25

Verkhli:
Sneiðing FF-GG

Teikninganúmer:
0.02.03

Verknúmer:
21065

Landnúmer:
L231986

Matshli:
01, 02 og 03

Mælikvarði:
1 : 100

Aðalhönnuður / Hönnunarstjóri:
HB/BÁ

Teiknað af:
EAF/AMR

Yfirfarið af:
HB

Dagsetning:
02.03.25

Útgáfa:
C

Samþykkt:

ARKPING | aordic
HALLARMÚLI 4 - REYKJAVÍK 570 5700 - arkthing@arkthing.is - www.arkthing.is

SIGURDUR HALLGRÍMSSON, 170753-3139 ARKITEKT
BIRKIR ÁRNASON, 200787-3159 BYGG.FR.
HALLUR KRISTMUNDSSON, 220573-3899 BYGG.FR.
HELGI MARR HALLGRÍMSSON, 210279-3429 ARKITEKT

HÖNNUNUR ÁSKILUR BÉR ALLAN RETT A TEIKNINGUM - FJÓLFOLDUN ER HÁÐ BÖRFILEGU SAMÞYKKI



01-Austur - Mhl. 02
1 : 100



02-Suður - Mhl. 02 / Mhl. 01
1 : 100

Öli máli takist/staðfærir á staðnum áður en smíði hefst.
Mísræmi í teikningum skal tafarlaust tilkynna hönnuðum.
Teikningar arkitekta skal lesa með teikningum meðhönnuða.

B - breyting:
26.06.2023

Útlit á þaksvölum í mhl. 01 breytist
Litir á klæðningum breytast

C	02.03.25	Breytingar, innra skipulag íbúða ofl.	amr
B	26.06.23	Aðaluppdrættir - Breytingar	
A	08.07.22	Aðaluppdrættir	
Útg.	Dags.	Skýring	Br.af:

Verkhelti: **Baughamar 21, 23 og 25**

Verkhliuti: **Útlit Suður - Austur**

Teikninganúmer: **0.03.01**

Verknúmer: **21065**

Landnúmer: **L231986**

Matshliuti: **01 og 02**

Mælikvarði: **1 : 100**

Aðalhönnuður / Hönnunarstjóri: **HB/BÁ**

Teiknað af: **EAF/AMR**

Yfirfarð af: **HB**

Dagsetning: **02.03.25**

Útgáfa: **C**

Samþykkt:



03-Vestur - Mhl. 02
1 : 100



04-Norður - Mhl. 01 / Mhl. 02
1 : 100

Öli má takist/staðfærís á staðnum áður en smíði hefst.
Mísræmi í teikningum skal tafarlaust tilkynna hönnuðum.
Teikningar arkitekta skal lesa með teikningum meðhönnuða.

B - breyting:
26.06.2023
Útlit á þaksvólum í mhl. 01 breytist
Lífr á klæðningum breytast

C - breyting:
2.3.2025
Mhl. 01 og 02, breytingar á innra skipulagi íbúða.
(grunnmyndir)
Breytingar á gluggasetningu vegna þessa. (útlit)
Breytingar á eignarhaldi geymsla í mhl. 1 og 2

C	02.03.25	Breytingar, innra skipulag íbúða ofl.	amr
B	26.06.23	Aðaluppdrættir - Breytingar	
A	08.07.22	Aðaluppdrættir	
Útg.	Dags.	Skýring	Br.af:

Verkhelti:
Baughamar 21, 23 og 25

Verkhelti:
Útlit norður - Vestur

Teikninganúmer:
0.03.02

Verknúmer:
21065

Landnúmer:
L231986

Matshluti:
01 og 02

Mælikvarði:
1 : 100

Aðalhönnuður / Hönnunarstjóri:
HB/BÁ

Teiknað af:
EAJ/AMR

Yfirfarið af:
HB

Dagsetning:
02.03.25

Útgáfa:
C


Samþykkt:



06-Vestur punkthús - Mhl. 03
1 : 100



07-Norður punkthús - Mhl. 03
1 : 100

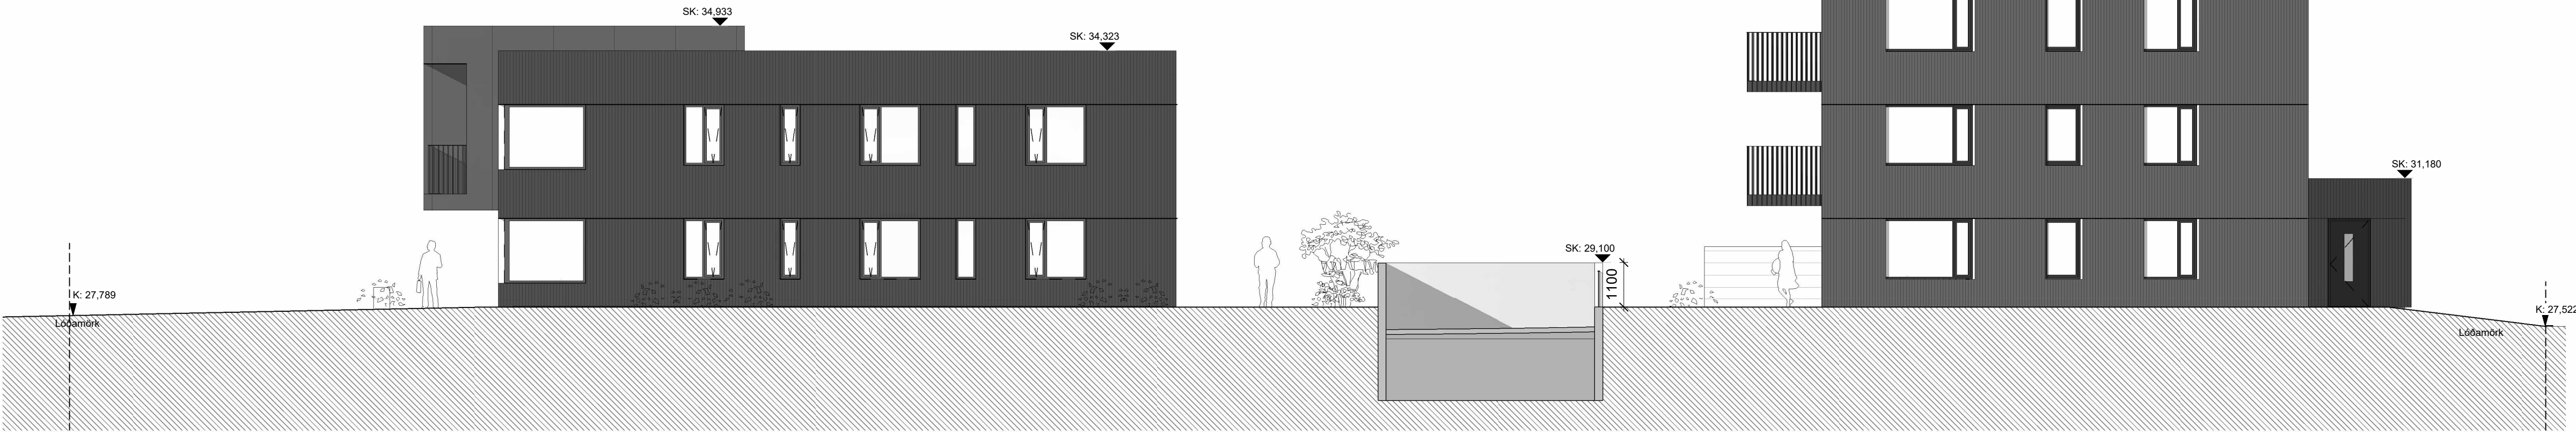

08-Austur punkthús - Mhl. 03 / Mhl. 01
1 : 100



09-Suður punkthús - Mhl. 03
1 : 100

Öll mál takist/staðfæris á staðnum áður en smíði hefst.
Misræmi í teikningum skal tafarlaust tilkynna hönnuðum.
Teikningar arkitekta skal lesa með teikningum meðhönnuða.

B - breyting:
26.06.2023

Útlit á punkthúsi (mhl. 03) breytist
Litir á klæðningum breytast

C	02.03.25	Breytingar, innra skipulag íbúða ofl.	amr
B	26.06.23	Aðaluppdrættir - Breytingar	
A	08.07.22	Aðaluppdrættir	
Útg.	Dags.	Skýring	Br.afr.

Verkhelti: **Baughamar 21, 23 og 25**

Verkhelti: **Útlit punkthús**

Teikninganúmer: **0.03.03**

Verknúmer: **21065**

Landnúmer: **L231986**

Matshluti: **01 og 03**

Mælikvarði: **1 : 100**

Aðalhönnuður / Hönnunarsjóri: **HB/BÁ**

Teiknað af: **EAF/AMR**

Yfirfarð af: **HB**

Dagsetning: **02.03.25**

Útgáfa: **C**

Samþykkt: