

**GRUNNBENDING VEGGJA:**







GRUNNBENDING ALLRA VEGGJA :  
 TVÖFÖLD GRIND:  
 K10 c200 LÁRÉTT  
 K10 c200 LÖDRÉTT

ÞESSI BENDING GILDIR NEMA ANNAD KOMI FRAM Á VEGGMÝNDUM, GRUNNMÝNDUM EDA DEILUM.

SKEYTI OG FESTILENGDIR JARNA SKULU VERA SKV. EFIRFARANDI TÖFLU. NEMA ANNAD SÉ SÝNT Á TEIKNINGU.

	LÁGMARKS SKEYTI- OG FESTILENGDIR í mm					
	K8	K10	K12	K16	K20	K25
ÞEGAR SKEYTINGAR ERU < 25% Í SNIDI <sup>(1)</sup>	350	450	500	700	850	1050
ÞEGAR SKEYTINGAR ERU < 33% Í SNIDI	400	500	600	800	1000	1200
ÞEGAR SKEYTINGAR ERU < 50% Í SNIDI	450	600	700	900	1150	1400
ÞEGAR SKEYTINGAR ERU > 50% Í SNIDI	500	650	800	1000	1250	1500

<sup>(1)</sup> Á VÍÐ UM FESTILENGDIR.  
 SKEYTUM SKAL DREYFA EINS OG KOSTUR ER.

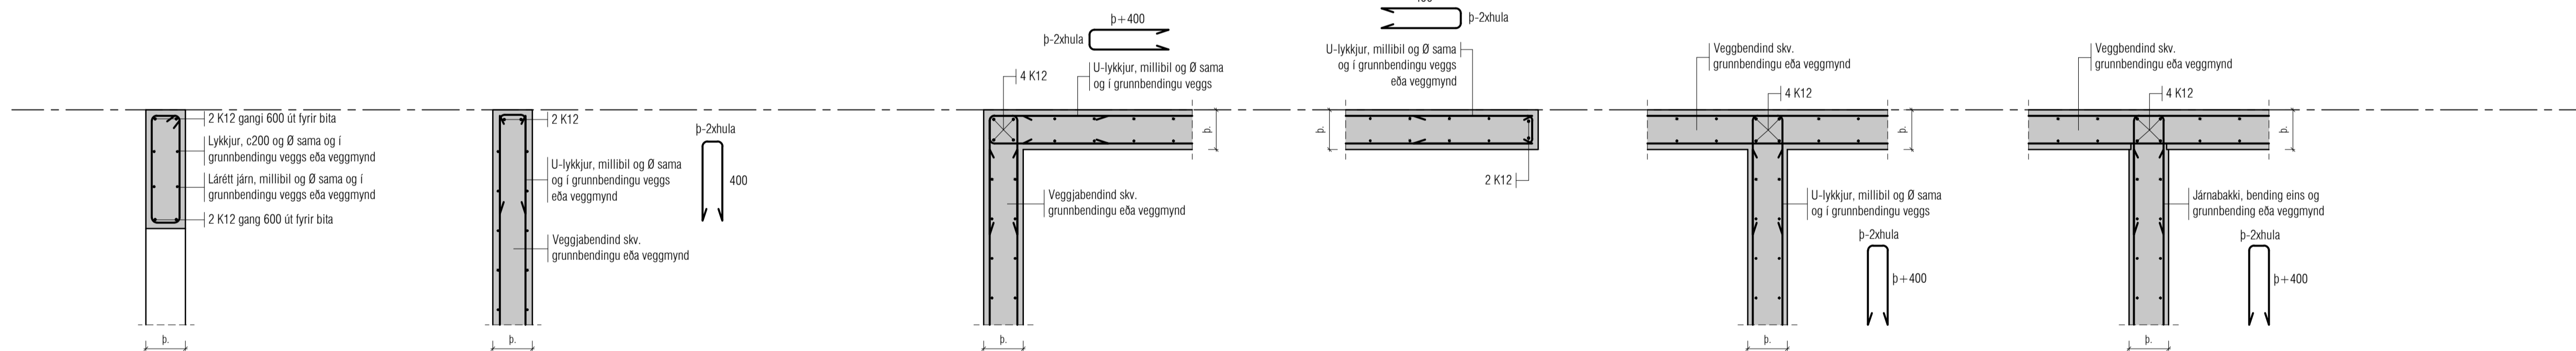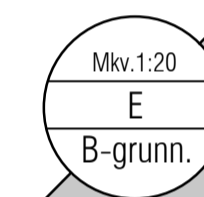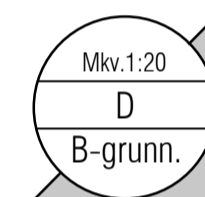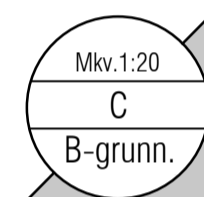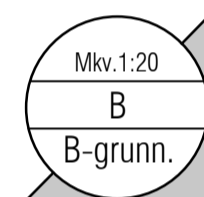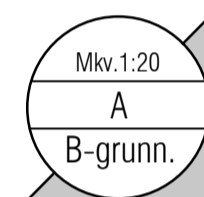

**GRUNNBENDING Í SKÍFUM:**

(Veggjum sem sitja á sulum og veggjum en ekki á samfeldum undirstöðum)

**GRUNNBENDING SKIFA :**

TVÖFÖLD GRIND:

K10 c200 LÁRÉTT

K10 c200 LÖDRÉTT

ATH:

LÖDRÉTT JÁRN KOMA NÆST ÚTBRUN VEGGJA.


PLÖTUBENDING KEMUR ALLTAF FYRIR OFAN TOGJÁRN

AD OFAN LOKAST BENDING MED U-LYKKJU EDA BEYGDUM LÖDRÉTTUM JÁRNUM

VEGGIR TENGJAST SAMAN MED U-LYKKJUM

VEGGENDAR LOKAST MED U-LYKKJUM

ÞESSI BENDING GILDIR NEMA ANNAD KOMI FRAM Á VEGGMÝNDUM, GRUNNMÝNDUM EDA DEILUM.

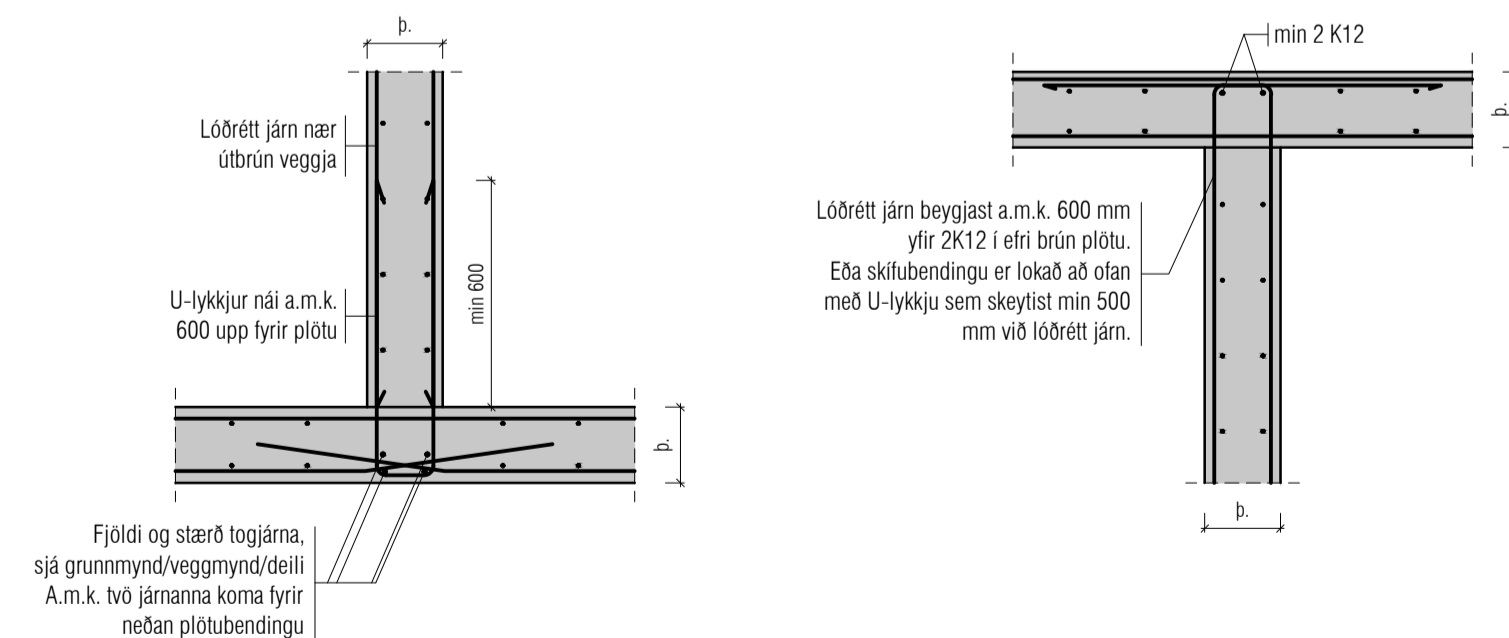

**VEKTOR**  
 hönnun og ráðgjöf

Stíumúla 3 - 108 Reykjavík - S.554-6650

Sigurður Helgisson	Byggingarteknikaðingur	sigurdur@vektor.is	030859-7749
Emil Þ. Kristjánsson	Ókustatekniðingur	emil@vektor.is	280268-4539
Martín M. Andersen	Byggingartekniðingur	martin@vektor.is	020459-2989
Óni Arnason	Byggingartekniðingur	oni@vektor.is	040964-2669
Óskar Jónsson	Byggingartekniðingur	oskar@vektor.is	270568-2719
Óni Jónsson	Byggingartekniðingur	oni@vektor.is	090883-5859

Verkhætti : **Baughamar 5-7, Hafnarfirði**

Verkhluti : **Járnending veggja**

**Skýringar**

Hannað : ÚJ / SH Telmað : ÚJ / JM

Mkv. 1:20 Dags. 18/09/2024

Samþykkt hönnuðar: \_\_\_\_\_ Tölku.nr. \_\_\_\_\_

Samþykkt aðalhönnuðar / samræmingarhönnuðar: \_\_\_\_\_ **B-02**

Áritun á teikningu er á ábyrgð Vektor, hönnun og ráðgjöf eht. kt. 700896-2429 blaðstærð: A1