


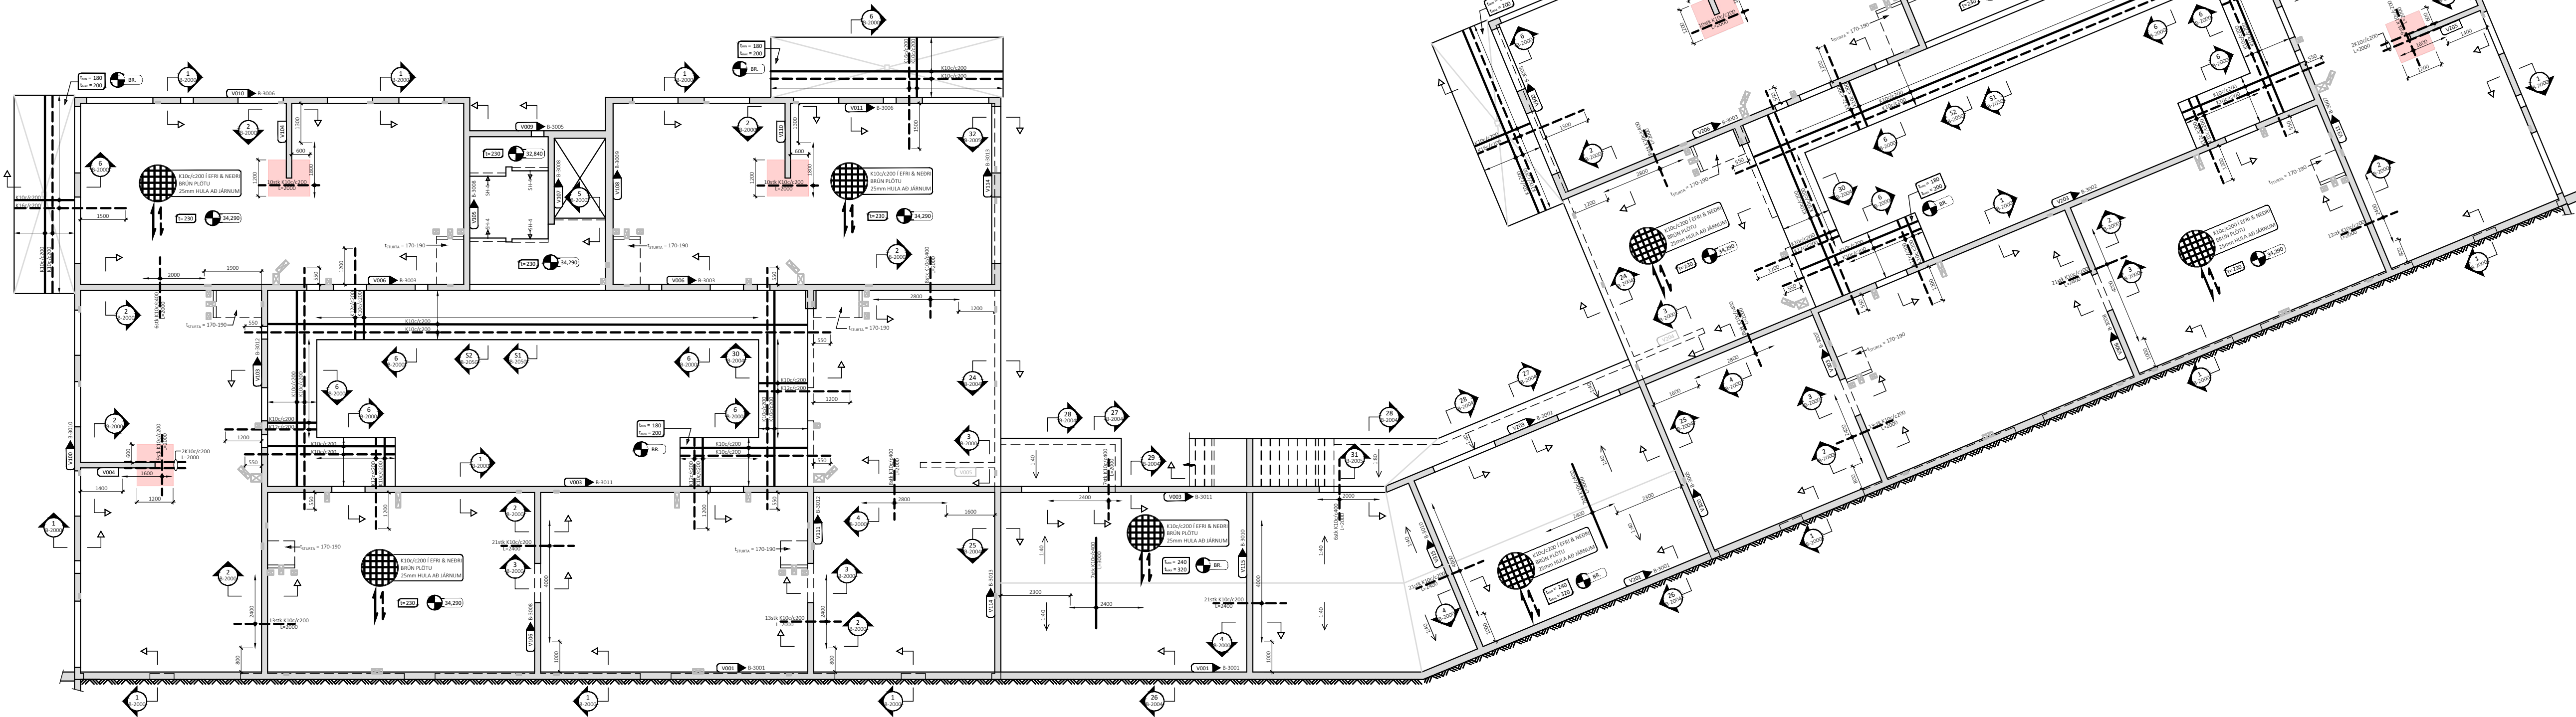

ÁRITUN BYGGINGARFULLTRÚA

BYGGT Á ADALUPPDRATTUM DAGSETTUM:

KT:

29.09.2025



ALMENNAR SKÝRINGAR:

- SJÁ FLEIRI ALMENNAR SKÝRINGAR Á TEIKNINGU B-0000
- ÖLL MÁL ERU Í MILLIMETURUM, EN KÓTAR ERU Í METRUM
- JÁRNABENDING PLÖTU ER SKILGREIND GRUNNBENDING, SEM SKAL LEGGJA YFIR ALLA PLÖTUNA, AUK VIÐBÓTAR-BENDINGAR SEM ER SÉRSTAKL. SKILGREIND Á GRUNNM.
- EF STAÐSETNING JÁRNABENDINGAR Í PLÖTU ER EKKI MÁLSETT Á GRUNNMÝND SKAL MIÐA VIÐ AÐ HÚN SÉ MIÐJUSETT YFIR ÁSETU (VEGG EDA SÚLU) EDA MITT Á MILLI ÁSETA
- JÁRNABENDING VEGGJA SKAL VERA EFTIRFARANDI NEMA ANNAD SÉ SÉRSTAKLEGA TEKIÐ FRAM Á SNIÐUM EDA HLÍÐARMÝNDUM (- TÁKNAR JARÐFYLINGU):
 - VEGGIR EKKI AÐ JARÐFYLINGU - PYKKT 180-300mm:
 - LÖÐRÉTT BENDING: K10c/c200 TVÖF. GRIND
 - LÁRÉTT BENDING: K10c/c200 TVÖF. GRIND
 - VEGGIR AÐ JARÐFYLINGU - PYKKT 250mm:
 - LÖÐRÉTT BENDING: K12c/c200 TVÖF. GRIND
 - LÁRÉTT BENDING: K10c/c200 TVÖF. GRIND
- SJÁ GATAPLAN FRÁ KVARÐA FYRIR GÖT Í VEGGI OG PLÖTUR. EKKI MÁ SKERÐA JÁRNABENDINGU VEGNA LOFTRÆSILAGNA, HVORKI Í VEGGI EDA PLÖTUM. ALMENNT SKAL LEGGJA LOFTRÆSILAGNIR MED LÁGMARKSFJARLÆGD c/c225mm

TÁKN:

- V000 VEGGNÚMER - ENGIN HLÍÐARMÝND AF VEGG GRUNNBENDING SKV. B-3000 GILDIR
- V000 XXX VEGGNÚMER - HLÍÐARMÝND Á TEIKN. XXX
- TÁKNAR SJÓNSTEYPU Á ÞEIRRI HLÍÐ VEGGJAR SEM ODDUR MERKISINS BENDIR AÐ
- HORNBENDING TIL VIÐBÓTAR VIÐ GRUNNBENDINGU Í EFRI BRÚN - 4+4 K10c/c200 L=2000
- BENDING Í EFRI BRÚN PLÖTU
- BENDING Í NEDRI BRÚN PLÖTU
- TÁKNAR SVÆÐI Í PLÖTU ÞAR SEM EKKI MÁ LEGGJA LOFTRÆSILAGNIR

LYKILMYND FYRIR BAUGHAMAR 9-11

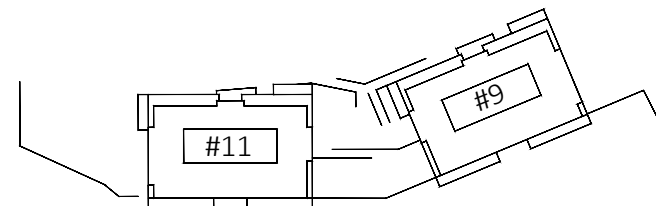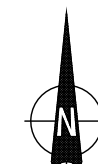

ÚTG. DAGS. SKÝRING

BAUGHAMAR 9-11
HAFNARFIRDI

BURÐARVIRKI
PLATA YFIR 1. HÆÐ
GRUNNMÝND - YFIRLITSMYND

SAMÞYKKT:

KENNITALA:

hrund *Dinasdóttir* 070970-4149

DAGS. ÚTGÁFU: 02.03.2026
DAGS. BREYT:

HÖNNUÐUR: HE
YFIRFARID AF: GÖS

MELUKVARDI: 1:125

ALMENNAR SKÝRINGAR MED STEYPTRI PLÖTU MED HALLA

- PLATA MED BREYTILEGRI PYKKT SKAL VERA MED LÁRÉTTRI NEDRI BRÚN OG HALLANDI EFRI BRÚN MED LÁGMARKSHALLA ≈1:40-1:83 - SJÁ NÁÐAR HALLAPLAN ARKITEKTA
- JÁRNABENDING Í EFRI BRÚN PLÖTU MED BREYTILEGRI PYKKT SKAL FYLGJA HALLA FRÁ MÆNI AÐ LÁGPUNKTUM - HÚN ÞARF EKKI AÐ FYLGJA ÞVERHALLA AÐ NIÐURFÖLLUM
- GARÐPLATA ER HÖNNUÐ FYRIR VIÐBÓTAREIGINÞYNGD FRÁ FARGI UPPÁ 350kg/m² - FARG GETUR VERA MÖL, TORF EDA HELLUR SKV. TEIKNINGUM ARKITEKTA

HANNA
VERKFRÆÐISTOFA

24037

B-1100

VERKNR.

NÚMER

ÚTG.

ÁLFABAKKA 12
hannaverkis.is

109 REYKJAVÍK
hrund@hannaverkis.is

KT. 631216-0480
SÍMI: 771-5252





ALMENNAR SKÝRINGAR:

- SJÁ FLÉIJA ALMENNAR SKÝRINGAR Á TEIKNINGU B-0000
- ÖLÍ MÁL EYRI / MILLIMETUR, EN KÓTAR EYRI / METRUM
- JÁRNBÆNDINGAR PLÖTU ER SKILGREIND GRUNNBÆNDING, SEM SKAL LEGGJA YFIR ALLA PLÖTUNA, AUK VÍÐBÓTABÆNDINGAR SEM ER SÉRSTAKL. SKILGREIND Á GRUNNUM.
- EF STAÐSETNING JÁRNBÆNDINGAR / PLÖTU ER EKKI MÁLSETT Á GRUNNUMYND SKAL MÍÐA VÍÐ Á HÚN SE MIÐJUSÉTT YFIR ÁSETU (VEGG EDA SÚLU) EDA MIÐT Á MILLI ÁSETA
- JÁRNBÆNDING VEGGJA SKAL VERA EFTIRFARANDI NEMA ANNAD SE SÉRSTAKLEGA TEKID FRÁ Á SNIÐUM EDA HÍÐARMYNDUM.  TAKNAR JARDFYLLINGU
 - VEGGIR EKKI Á JARDFYLLINGU - PYKKT 180-300mm:
 - LÖÐRÉTT BÆNDING: K10c/c200 TVÖF. GRIND
 - LÁRÉTT BÆNDING: K12c/c200 TVÖF. GRIND
 - VEGGIR Á JARDFYLLINGU - PYKKT 250mm:
 - LÖÐRÉTT BÆNDING: K12c/c200 TVÖF. GRIND
 - LÁRÉTT BÆNDING: K10c/c200 TVÖF. GRIND
- SJÁ GAFLAPAN FRÁ KVARDA FYRIR GÖT Í VEGGI OG PLÖTUR EKKI MÁ SKERÐA JÁRNBÆNDINGU VEGNA LÖFTRÉISLAGNA, HVORKI Í VEGGJUM NE PLÖTUM. ALMENN SKAL LEGGJA LÖFTRÉISLAGNIR MED LÉGGJAMARKSFARLÆGB c/225mm

TÁKN:

	VEGGNÚMÉR - ENGIN HLIÐARMYND AF VEGGI GRUNNBENDING SKV. B-3000 GILDIR
	XXX VEGGNÚMÉR - HLIÐARMYND Á TEIKN. XXX
	TÁKNAR SÍONSTEYPU Á ÞEIRRI HLIÐ VEGGAR SEM ODDUR MERKISINS BENDIR AÐ
	HORN-BENDING TIL VIÐBÓTAR VIÐ GRUNN- BENDINGU Í EFRI BRÚN - 4+4 K10C/z200 L=2000
	BENDING Í EFRI BRÚN PLÖTU
	BENDING Í NEÐRI BRÚN PLÖTU
	TÁKNAR SVÆÐI Í PLÖTU ÞAR SEM EKKI MÁ LEGGJA LOFTRÉISLAGNIR

LYKILMYND FYRIR BAUGHAMAR 9-11

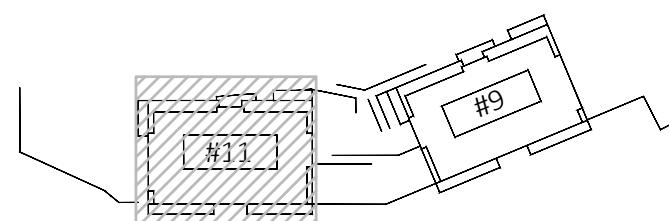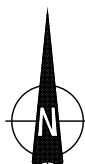

SJÁ TEKNINGU B-1103 FYRIR FRAMHALD

ÚTG. DAGS.	SKÝRING
------------	---------

BAUGHAMAR 9-11
HAFNARFIRÐI

BURÐARVIRKI
PLATA YFIR 1. HÆÐ
GRUNNMYND - HLUTI 1

SAMPYKKT: KENNITALA:
Freud Dinaaslöðin 070970-4149


DAGS. ÚTGÁFU: 02.03.2026
DAGS. BREYT:
MÆLIKVARÐI: 1:50 / 1:10



HANNA
 VERKFRÆÐISTOFA

24037 **B-1101**
 VERKNR. NÚMER ÚTG.

ÁLFABAKKA 12 109 REYKJAVÍK KT. 631216-0480
 hannaver.is hrund@hannaver.is Sími: 771-5252


ALMENNT DEILI Í PLÖTUPYNNINGU Í STURTUKLEFUM - M1:10

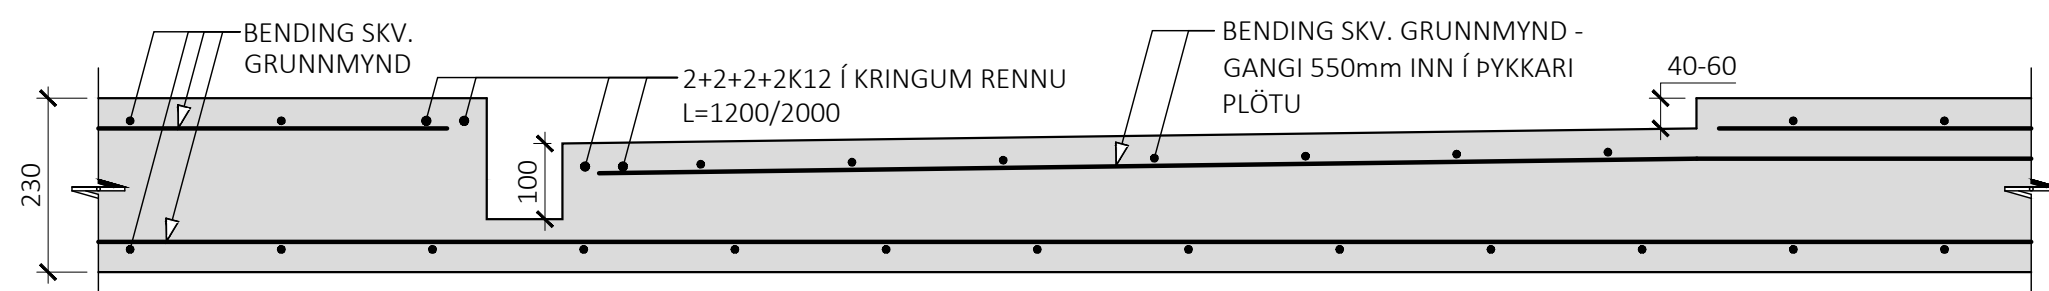

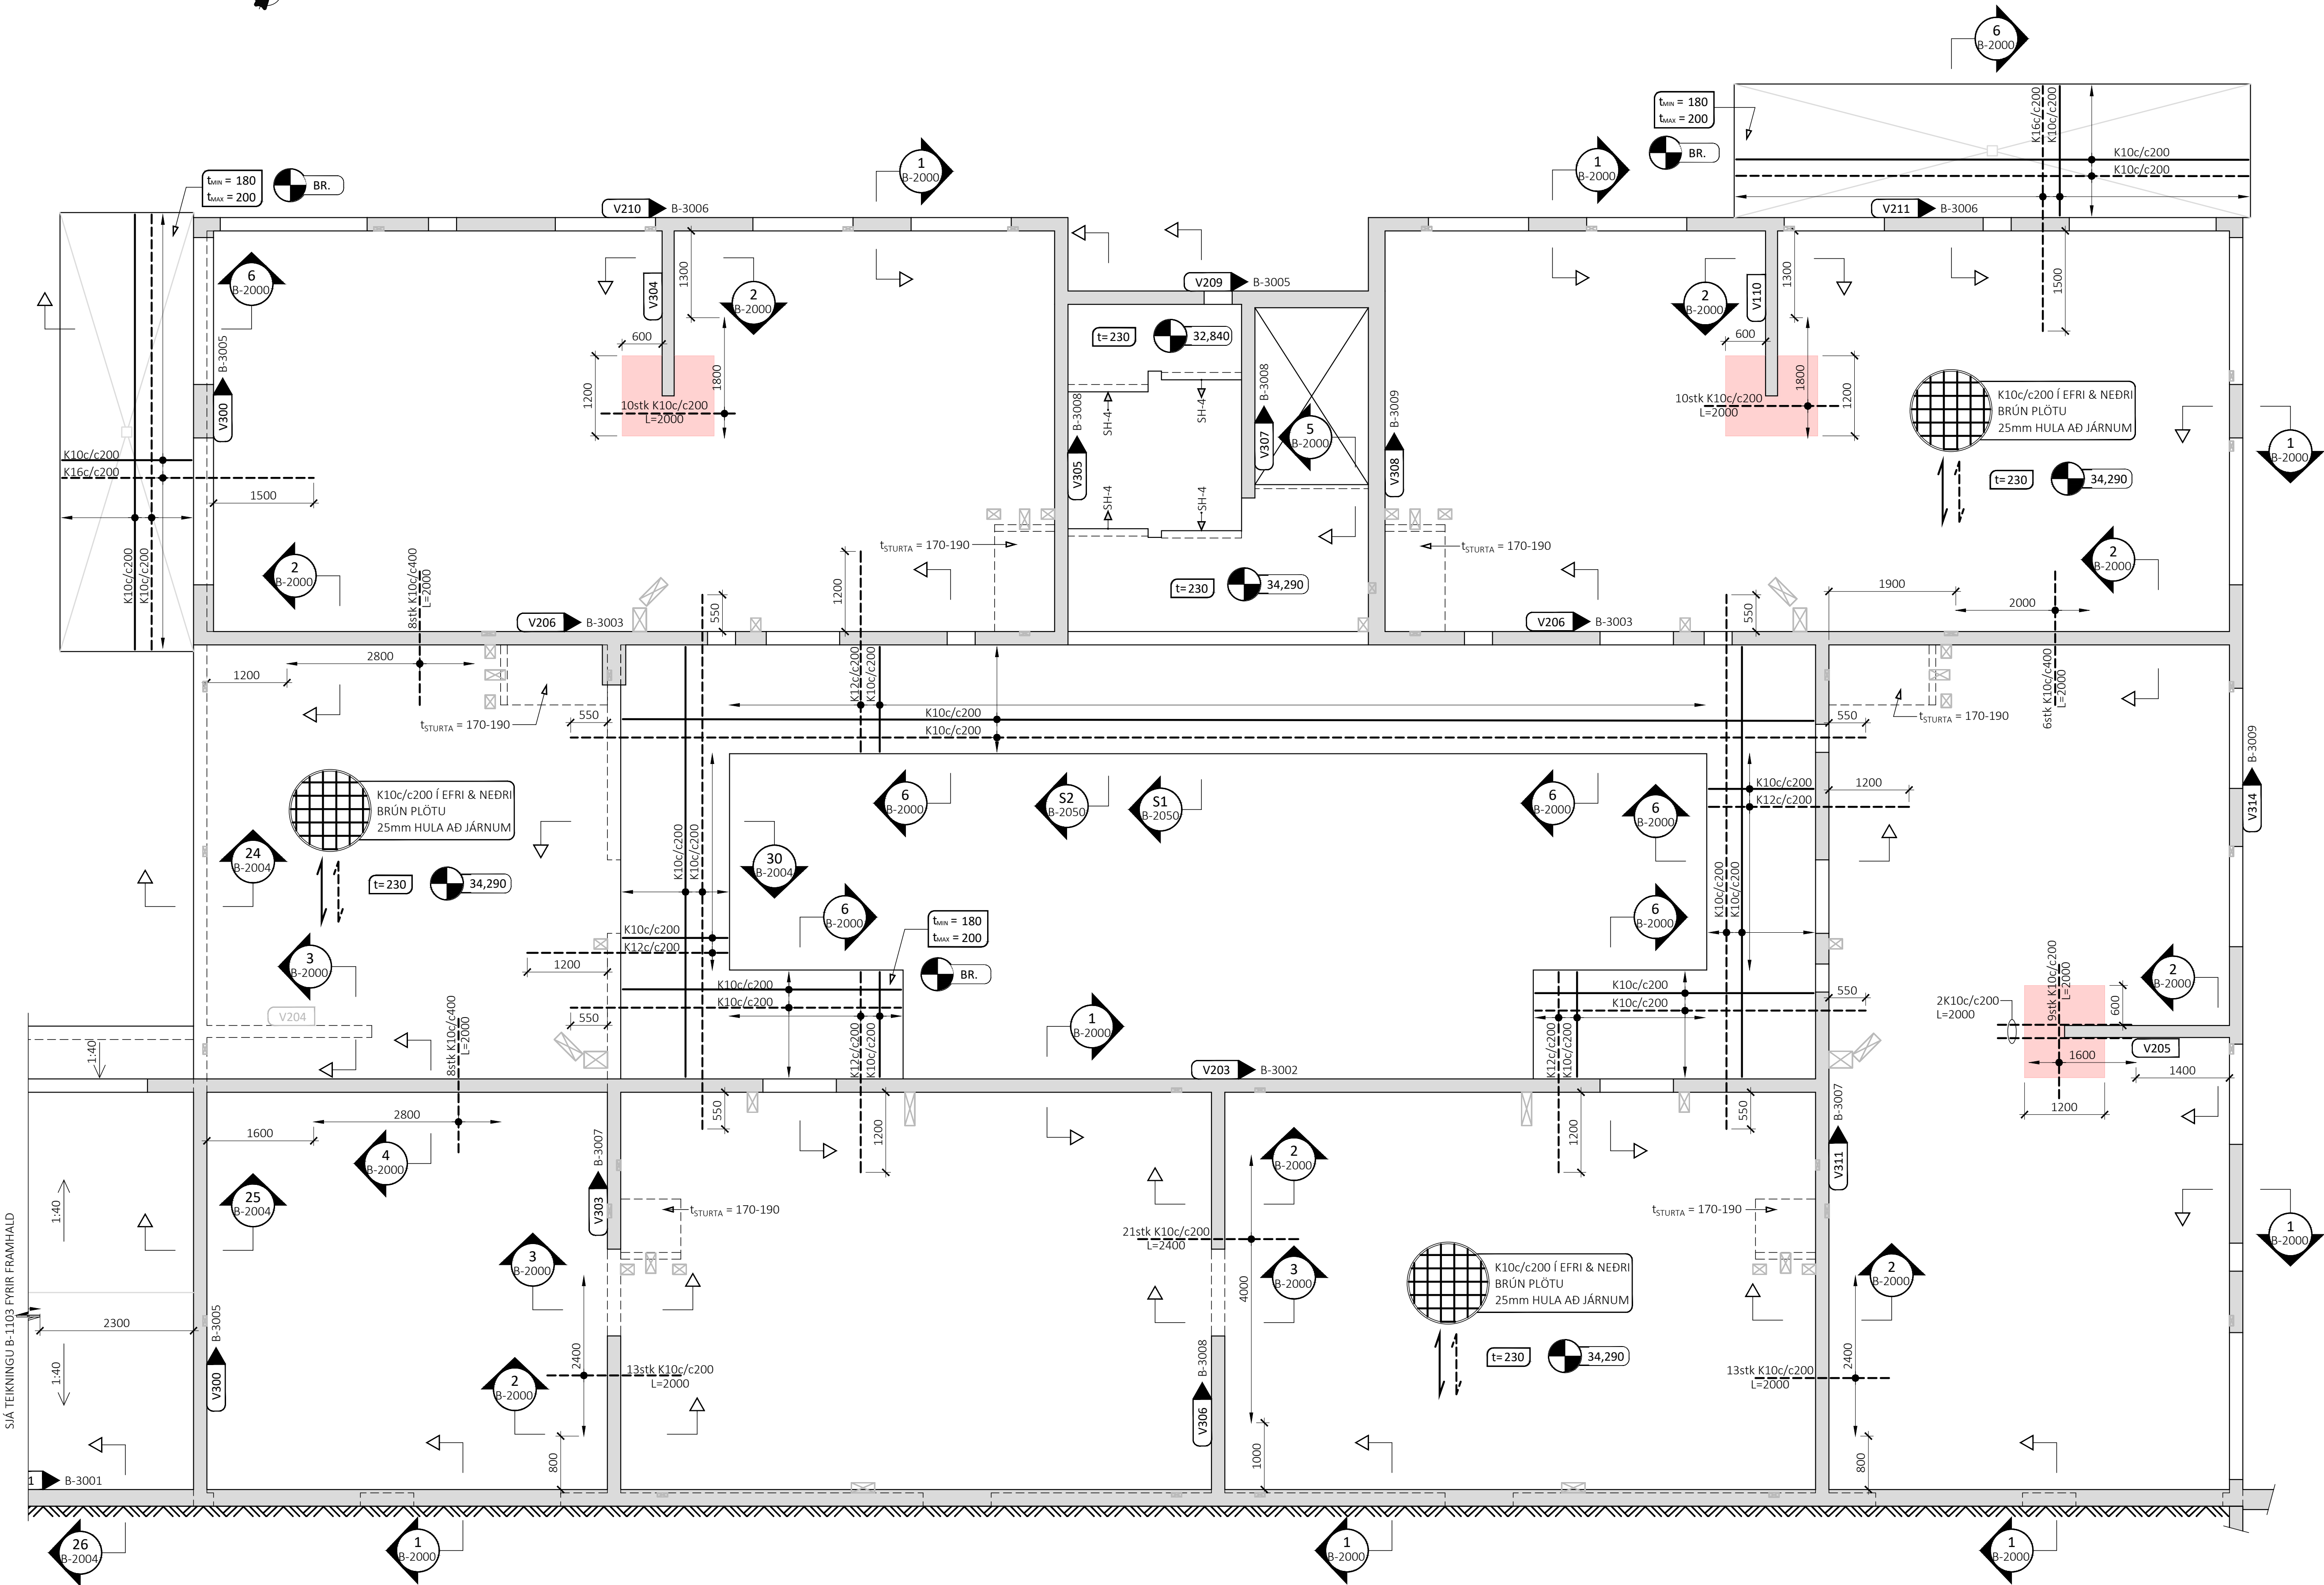

SIÁ TEKINGU B-1103 FYRIR FRAMHALD


ALMENNT DEILI Í PLÖTUPYNNINGU Í STURTUKLEFUM - M1:10

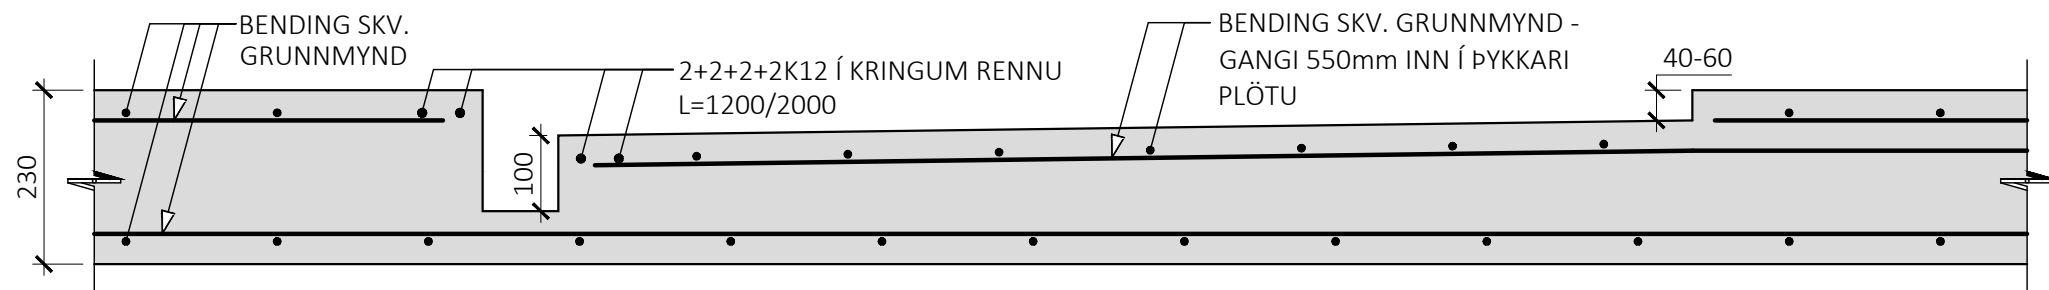

ÁRITUN HÖNNUNARSTJÓRA KT: BYGGT Á AÐALUPPDRA'TTUM DAGSETTUM: 29.09.2025

- ALMENNAR SKÝRINGAR:
- SJÁ FLEIRI ALMENNAR SKÝRINGAR Á TEIKNINGU B-0000
 - ÖLL MÁL ERU Í MILLIMETRUM, EN KÓTAR ERU Í METRUM
 - JÁRNABENDING PLÖTU ER SKILGREIND GRUNNBENDING, SEM SKAL LEGGJA YFIR ALLA PLÖTUNA, AUK VIÐBÓTAR-BENDINGAR SEM ER SÉRSTAKL. SKILGREIND Á GRUNNM.
 - EF STAÐSETNING JÁRNABENDINGAR Í PLÖTU ER EKKI MÁLSETT Á GRUNNMÝND SKAL MÍÐA VIÐ AÐ HÚN SÉ MIÐJUSETT YFIR ÁSETU (VEGG EÐA SÚLU) EÐA MITT Á MILLI ÁSETA
 - JÁRNABENDING VEGGJA SKAL VERA EFTIRFARANDI NEMA ANNAD SÉ SÉRSTAKLEGA TEKIÐ FRAM Á SNIDUM EÐA HLIDARMÝNDUM (TÁKNAR JARÐFYLLINGU):
 - VEGGIR EKKI AÐ JARÐFYLLINGU - PYKKT 180-300mm:
 - LÖÐRÉTT BENDING: K10c/c200 TVÖF. GRIND
 - LÁRÉTT BENDING: K10c/c200 TVÖF. GRIND
 - VEGGIR AÐ JARÐFYLLINGU - PYKKT 250mm:
 - LÖÐRÉTT BENDING: K12c/c200 TVÖF. GRIND
 - LÁRÉTT BENDING: K10c/c200 TVÖF. GRIND
 - SJÁ GATAPLAN FRÁ KVARÐA FYRIR GÖT Í VEGGI OG PLÖTUR. EKKI MÁ SKERÐA JÁRNABENDINGU VEGNA LOFTRÆSILAGNA, HVORKI Í VEGGIUM NÉ PLÖTUM. ALMENNT SKAL LEGGJA LOFTRÆSILAGNIR MÆÐ LÁGMARKSFJARLÆGD c/c25mm

- TÁKN:
- VEGGNÚMER - ENGIN HLIDARMÝND AF VEGG GRUNNBENDING SKV. B-3000 GILDIR
 - XXX VEGGNÚMER - HLIDARMÝND Á TEIKN. XXX
 - TÁKNAR SJÓNSTEYPU Á PEIRRI HLÍÐ VEGGJAR SEM ODDUR MERKISINS BENDIR AÐ
 - HORNBENDING TIL VIÐBÓTAR VIÐ GRUNNBENDINGU Í EFRI BRÚN - 4+4 K10c/c200 L=2000
 - BENDING Í EFRI BRÚN PLÖTU
 - BENDING Í NEDRI BRÚN PLÖTU
 - TÁKNAR SVÆÐI Í PLÖTU ÞAR SEM EKKI MÁ LEGGJA LOFTRÆSILAGNIR

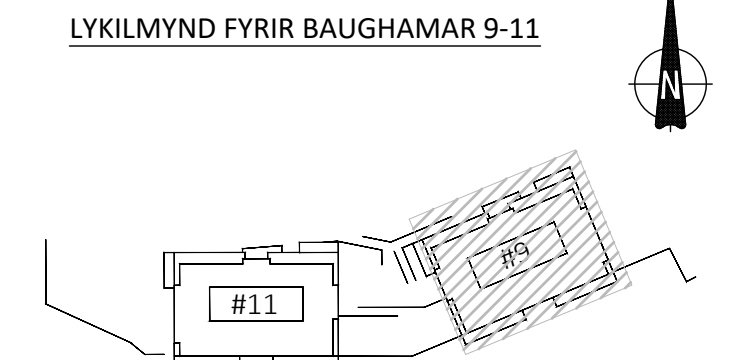

ÚTG. DAGS. SKÝRING

BAUGHAMAR 9-11 HAFNARFIRÐI



BURÐARVIRKI PLATA YFIR 1. HÆÐ GRUNNMÝND - HLUTI 2

SAMPYKKT: KENNITALA: *hrund Þinasóttir* 070970-4149

DAGS. ÚTGÁFU: 02.03.2026 HÖNNUÐUR: HE DAGS. BREYT: YFIRFARID AF: GÖS

MELUKVARDI: 1:50 / 1:10

PLATA YFIR 1. HÆÐ - HLUTI 3 - M1:50

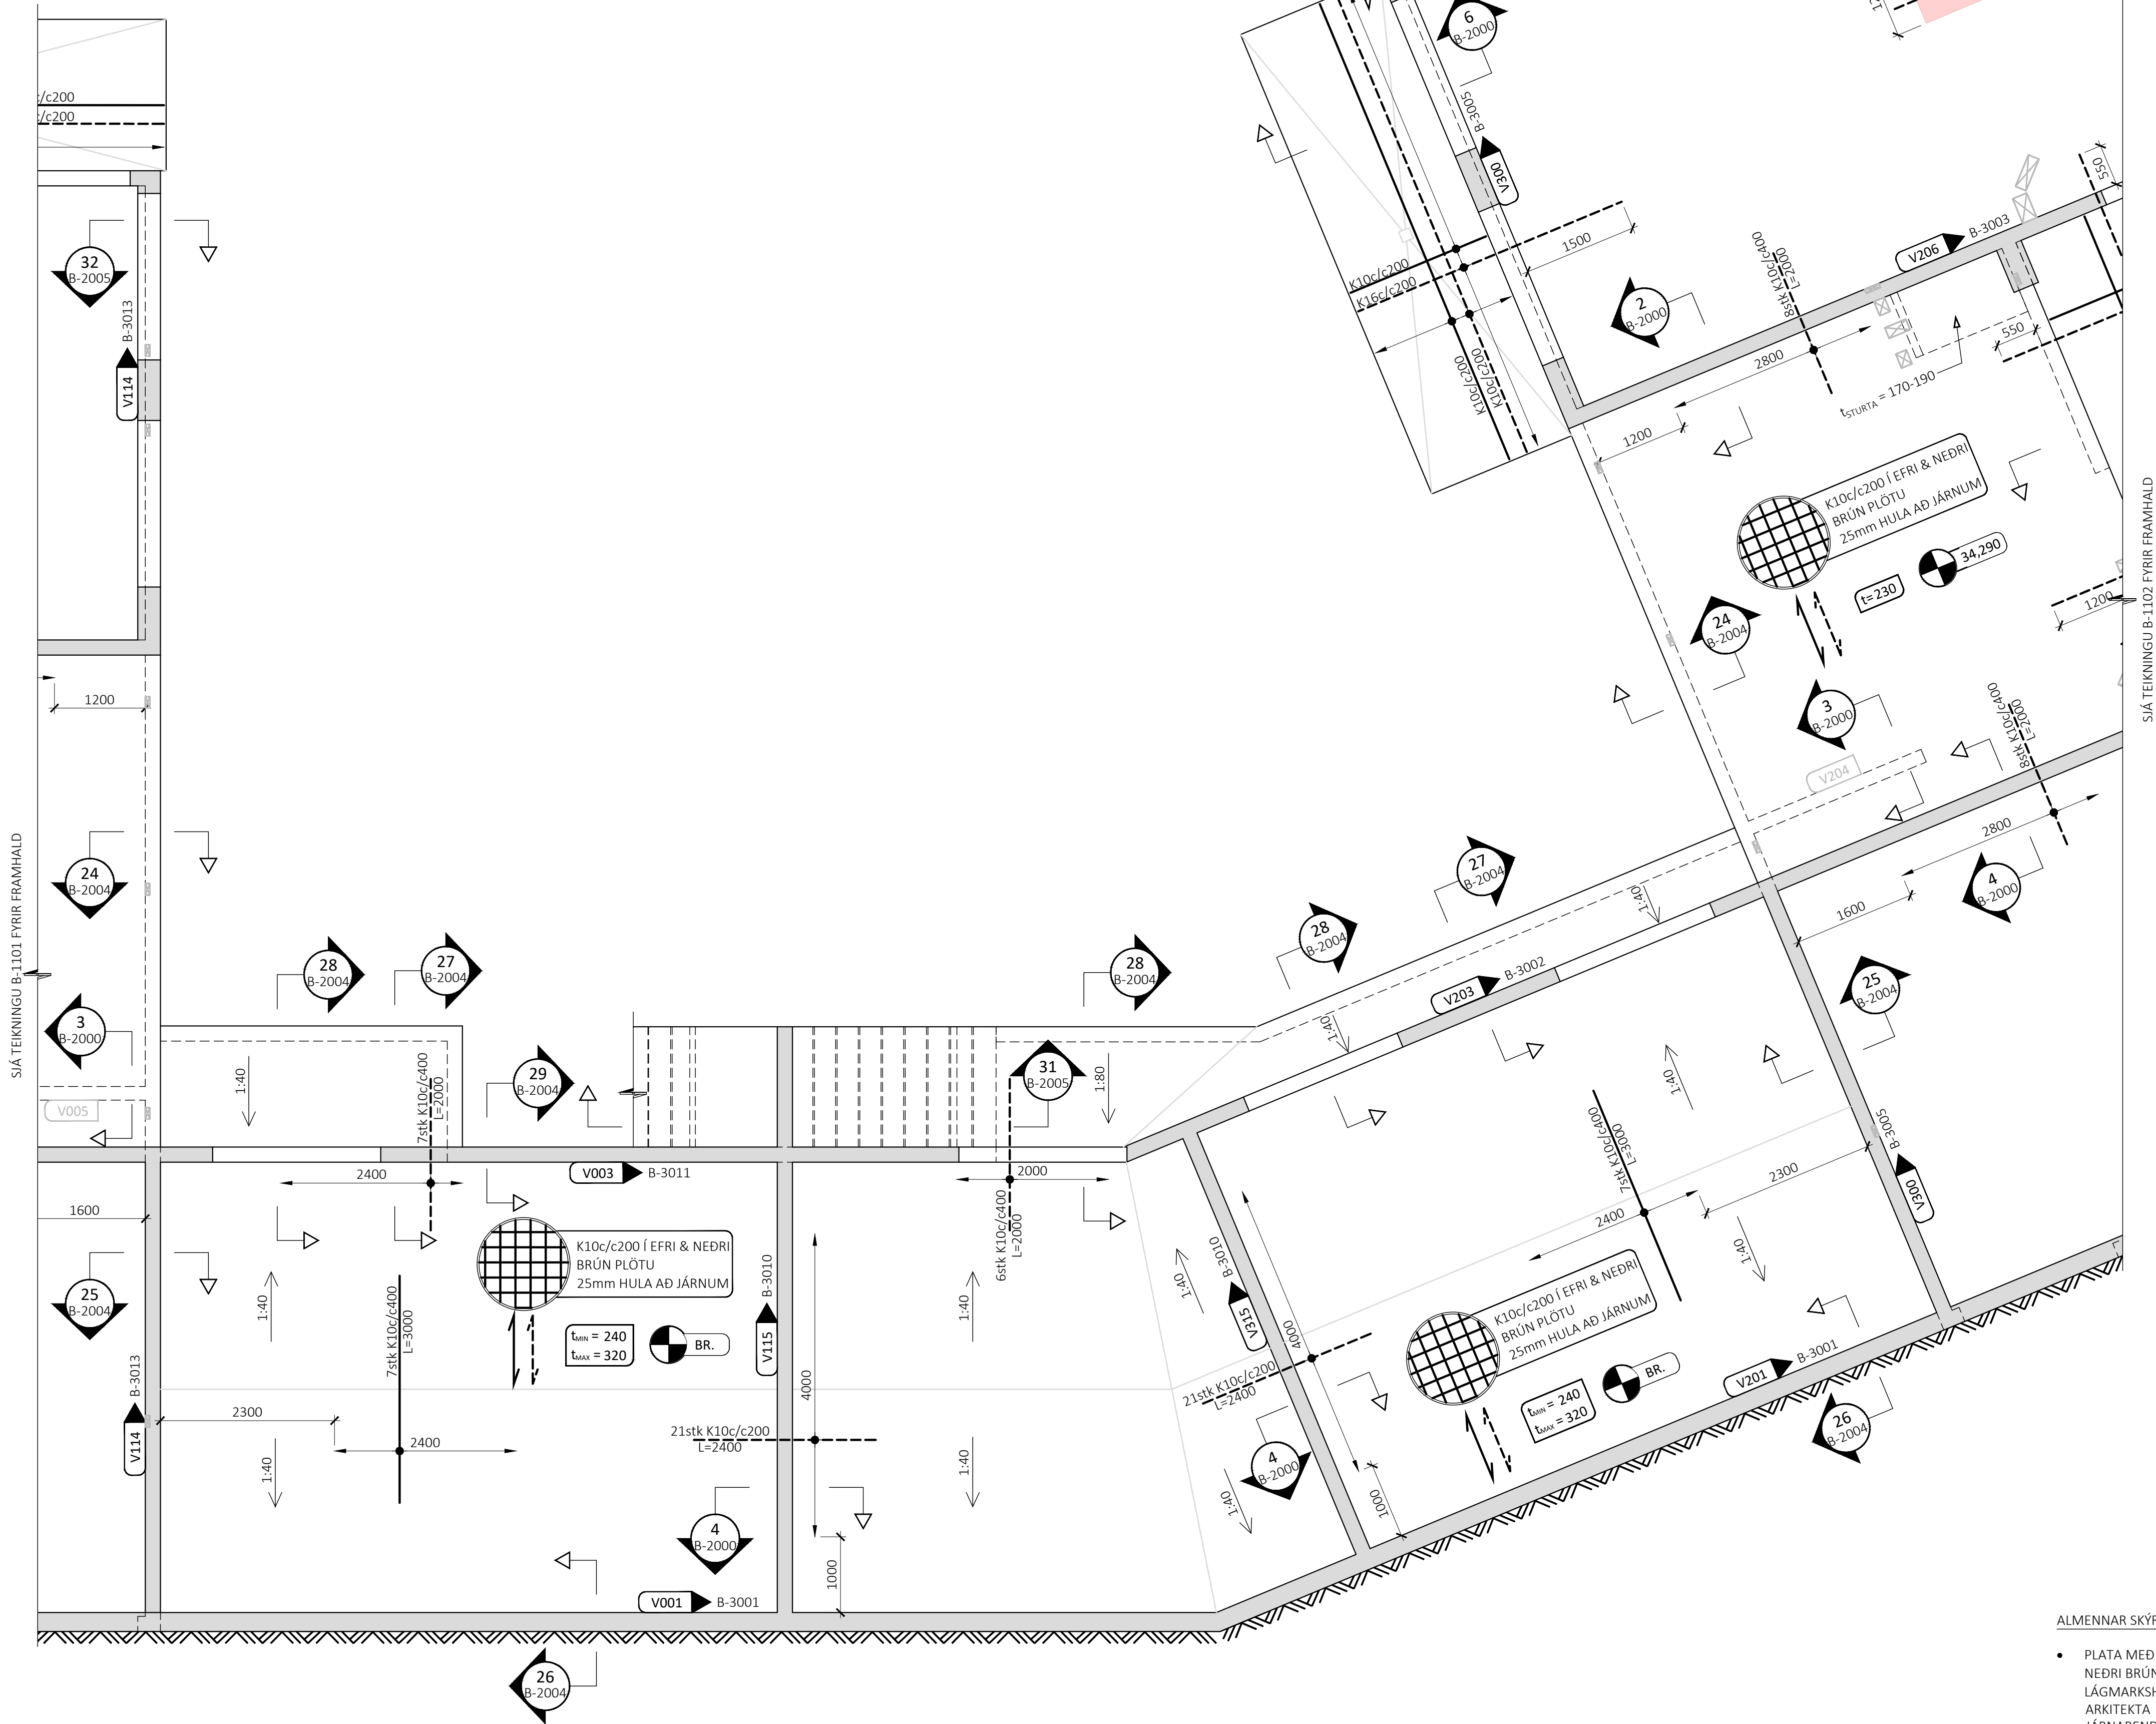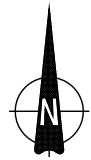

SJÁ TEIKNINGU B-1102 FYRIR FRAMHALD

SJÁ TEIKNINGU B-1102 FYRIR FRAMHALD


ÁRITUN BYGGINGARFULLTRÚA

BYGGT Á AÐALUPPDRATTUM DAGSETTUM:



KT:

29.09.2025


ALMENNAR SKÝRINGAR:

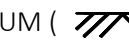- SJÁ FLEIRI ALMENNAR SKÝRINGAR Á TEIKNINGU B-0000
- ÖLL MÁL ERU Í MILLIMETRUM, EN KÓTAR ERU Í METRUM
- JÁRNABENDING PLÖTU ER SKILGREIND GRUNNBENDING, SEM SKAL LEGGJA YFIR ALLA PLÖTUNA, AUK VIÐBÓTAR-BENDINGAR SEM ER SÉRSTAKL. SKILGREIND Á GRUNNM.
- EF STAÐSETNING JÁRNABENDINGAR Í PLÖTU ER EKKI MÁLSETT Á GRUNNMÝND SKAL MÍÐA VIÐ AÐ HÚN SÉ MIÐJUSETT YFIR ÁSETU (VEGG EÐA SÚLU) EÐA MITT Á MILLI ÁSETA
- JÁRNABENDING VEGGJA SKAL VERA EFTIRFARANDI NEMA ANNAD SÉ SÉRSTAKLEGA TEKID FRAM Á SNIÐUM EÐA HLIDARMÝNDUM ( - TÁKNAR JARÐFYLLINGU):
 - VEGGIR EKKI AÐ JARÐFYLLINGU - PYKKT 180-300mm:
 - LÖÐRÉTT BENDING: K10c/c200 TVÖF. GRIND
 - LÁRÉTT BENDING: K10c/c200 TVÖF. GRIND
 - VEGGIR AÐ JARÐFYLLINGU - PYKKT 250mm:
 - LÖÐRÉTT BENDING: K12c/c200 TVÖF. GRIND
 - LÁRÉTT BENDING: K10c/c200 TVÖF. GRIND
- SJÁ GATAPLAN FRÁ KVARÐA FYRIR GÖT Í VEGGI OG PLÖTUR. EKKI MÁ SKERÐA JÁRNABENDINGU VEGNA LOFTRÆSILAGNA, HVORKI Í VEGGIUM NÉ PLÖTUM. ALMENNT SKAL LEGGJA LOFTRÆSILAGNIR MED LÁGMARKSFJARLÆGD c/c225mm

TÁKN:

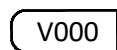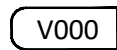-  VEGGNÚMER - ENGIN HLIDARMÝND AF VEGG GRUNNBENDING SKV. B-3000 GILDIR
-  XXX VEGGNÚMER - HLIDARMÝND Á TEIKN. XXX
-  TÁKNAR SJÓNSTEYPU Á ÞEIRRI HLID VEGGJAR SEM ODDUR MERKISINS BENDIR AÐ
-  HORNBENDING TIL VIÐBÓTAR VIÐ GRUNNBENDINGU Í EFRI BRÚN - 4+4 K10c/c200 L=2000
-  BENDING Í EFRI BRÚN PLÖTU
-  BENDING Í NEDRI BRÚN PLÖTU
-  TÁKNAR SVÆÐI Í PLÖTU ÞAR SEM EKKI MÁ LEGGJA LOFTRÆSILAGNIR

LYKILMYND FYRIR BAUGHAMAR 9-11

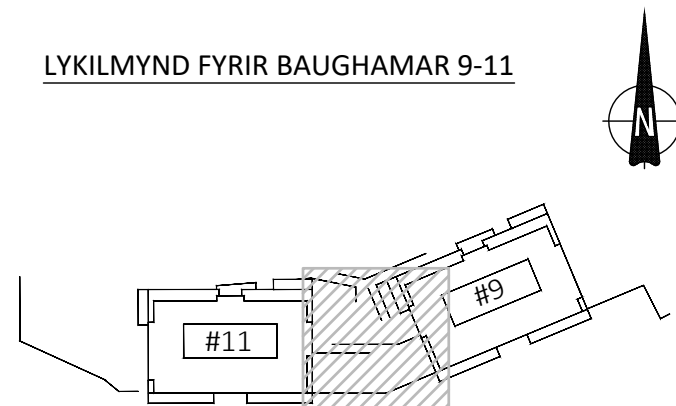

ÚTG. DAGS. SKÝRING

BAUGHAMAR 9-11
HAFNARFIRDI

BURÐARVIRKI
PLATA YFIR 1. HÆÐ
GRUNNMÝND - HLUTI 3

SAMPYKKT:

KENNITALA:

 070970-4149

DAGS. ÚTGÁFU: 02.03.2026

HÖNNUÐUR: HE

DAGS. BREYT:

YFIRFARID AF: GÖS

MELUKVARDI: 1:50

ALMENNAR SKÝRINGAR MED STEYPTRI PLÖTU MED HALLA

- PLATA MED BREYTILEGRI PYKKT SKAL VERA MED LÁRÉTTIRI NEDRI BRÚN OG HALLANDI EFRI BRÚN MED LÁGMARKSHALLA ≈1:40-1:83 - SJÁ NÁNAR HALLAPLAN ARKITEKTA
- JÁRNABENDING Í EFRI BRÚN PLÖTU MED BREYTILEGRI PYKKT SKAL FYLGJA HALLA FRÁ MÆNI AÐ LÁGPUNKTUM - HÚN ÞARF EKKI AÐ FYLGJA ÞVERHALLA AÐ NIÐURFÖLLUM
- GARÐPLATA ER HÖNNUÐ FYRIR VIÐBÓTAREIGNPYNGD FRÁ FARGI UPPÁ 350kg/m² - FARG GETUR VERA MÖL, TORF EÐA HELLUR SKV. TEIKNINGUM ARKITEKTA


HANNA
VERKFRÆÐISTOFA





24037 B-1103

VERKNR. NÚMER ÚTG.

ÁLFABAKKA 12
hannaverk.is

109 REYKJAVÍK
hrund@hannaverk.is

KT. 631216-0480
SÍMI: 771-5252

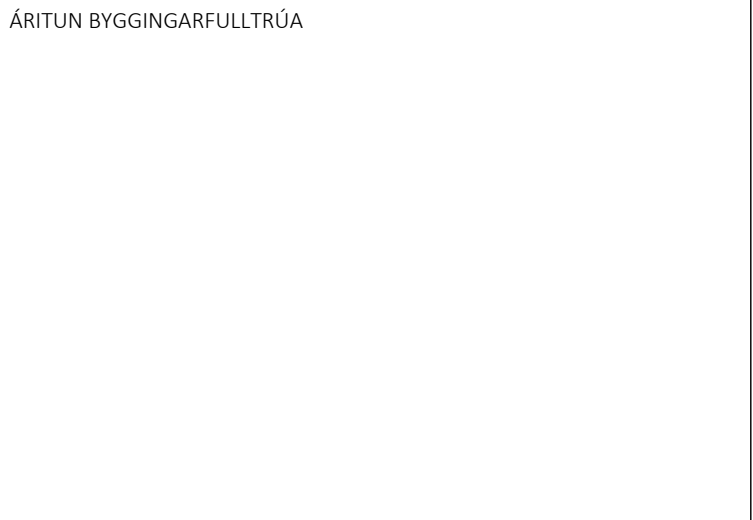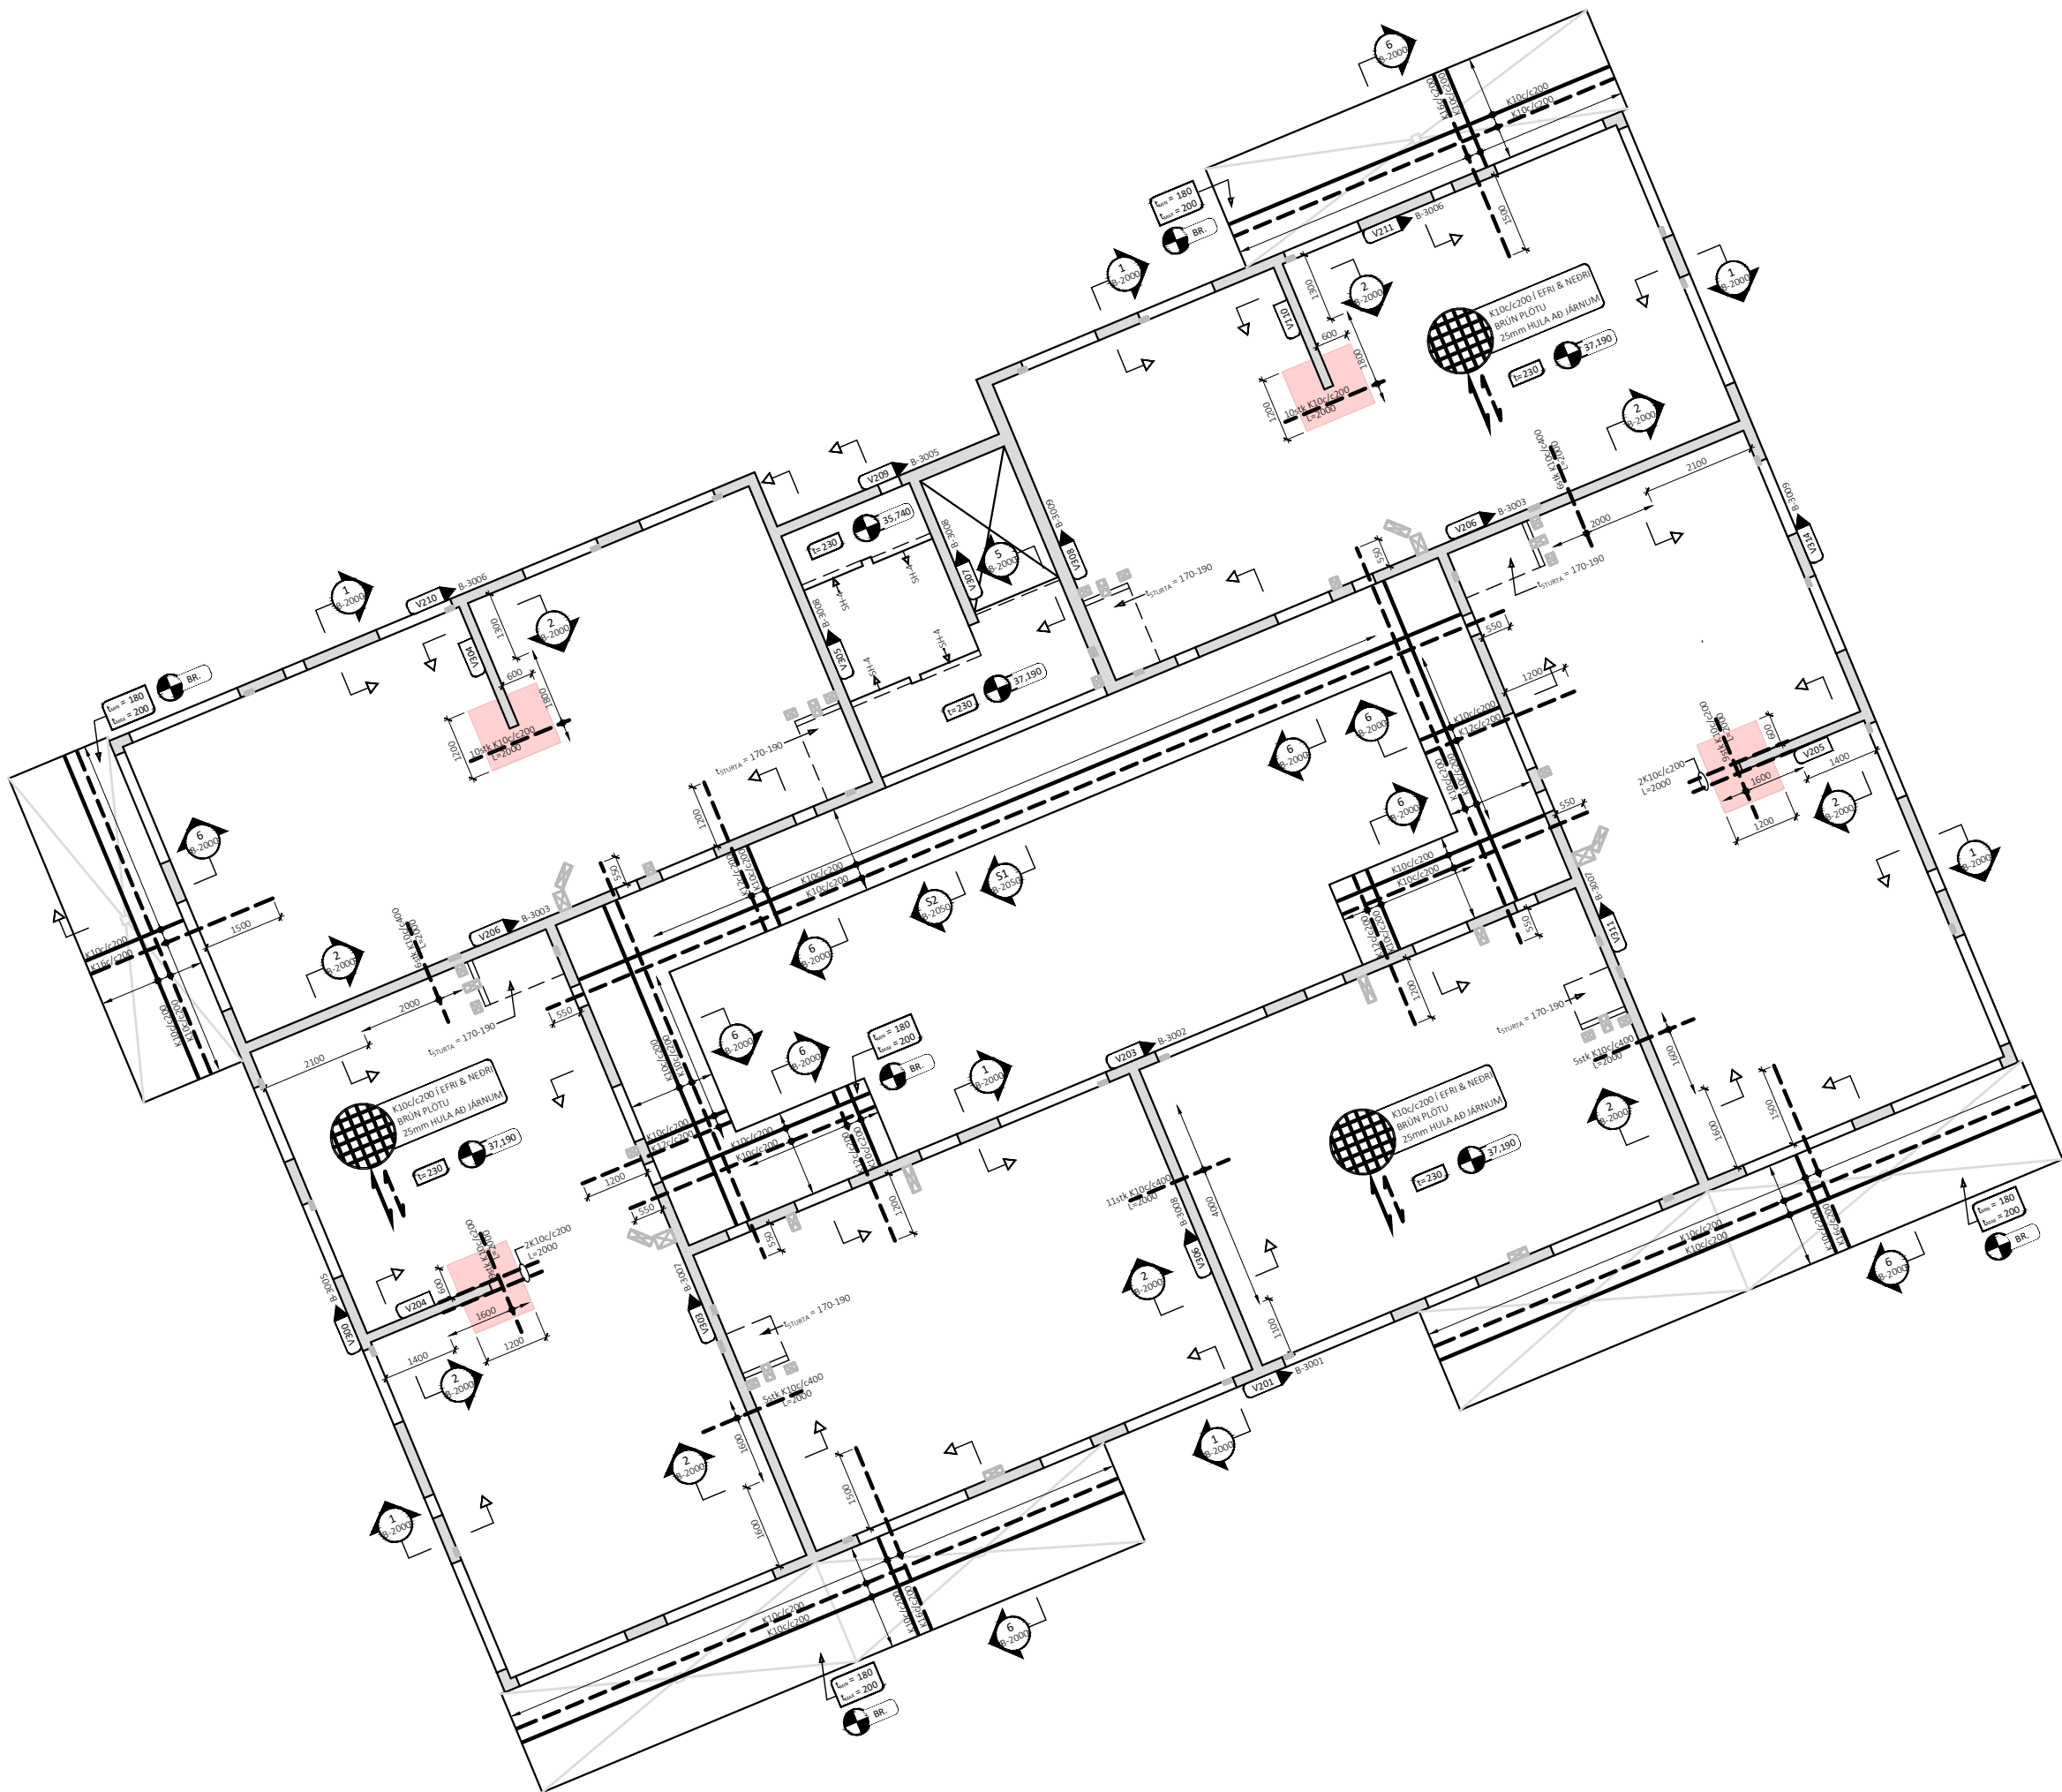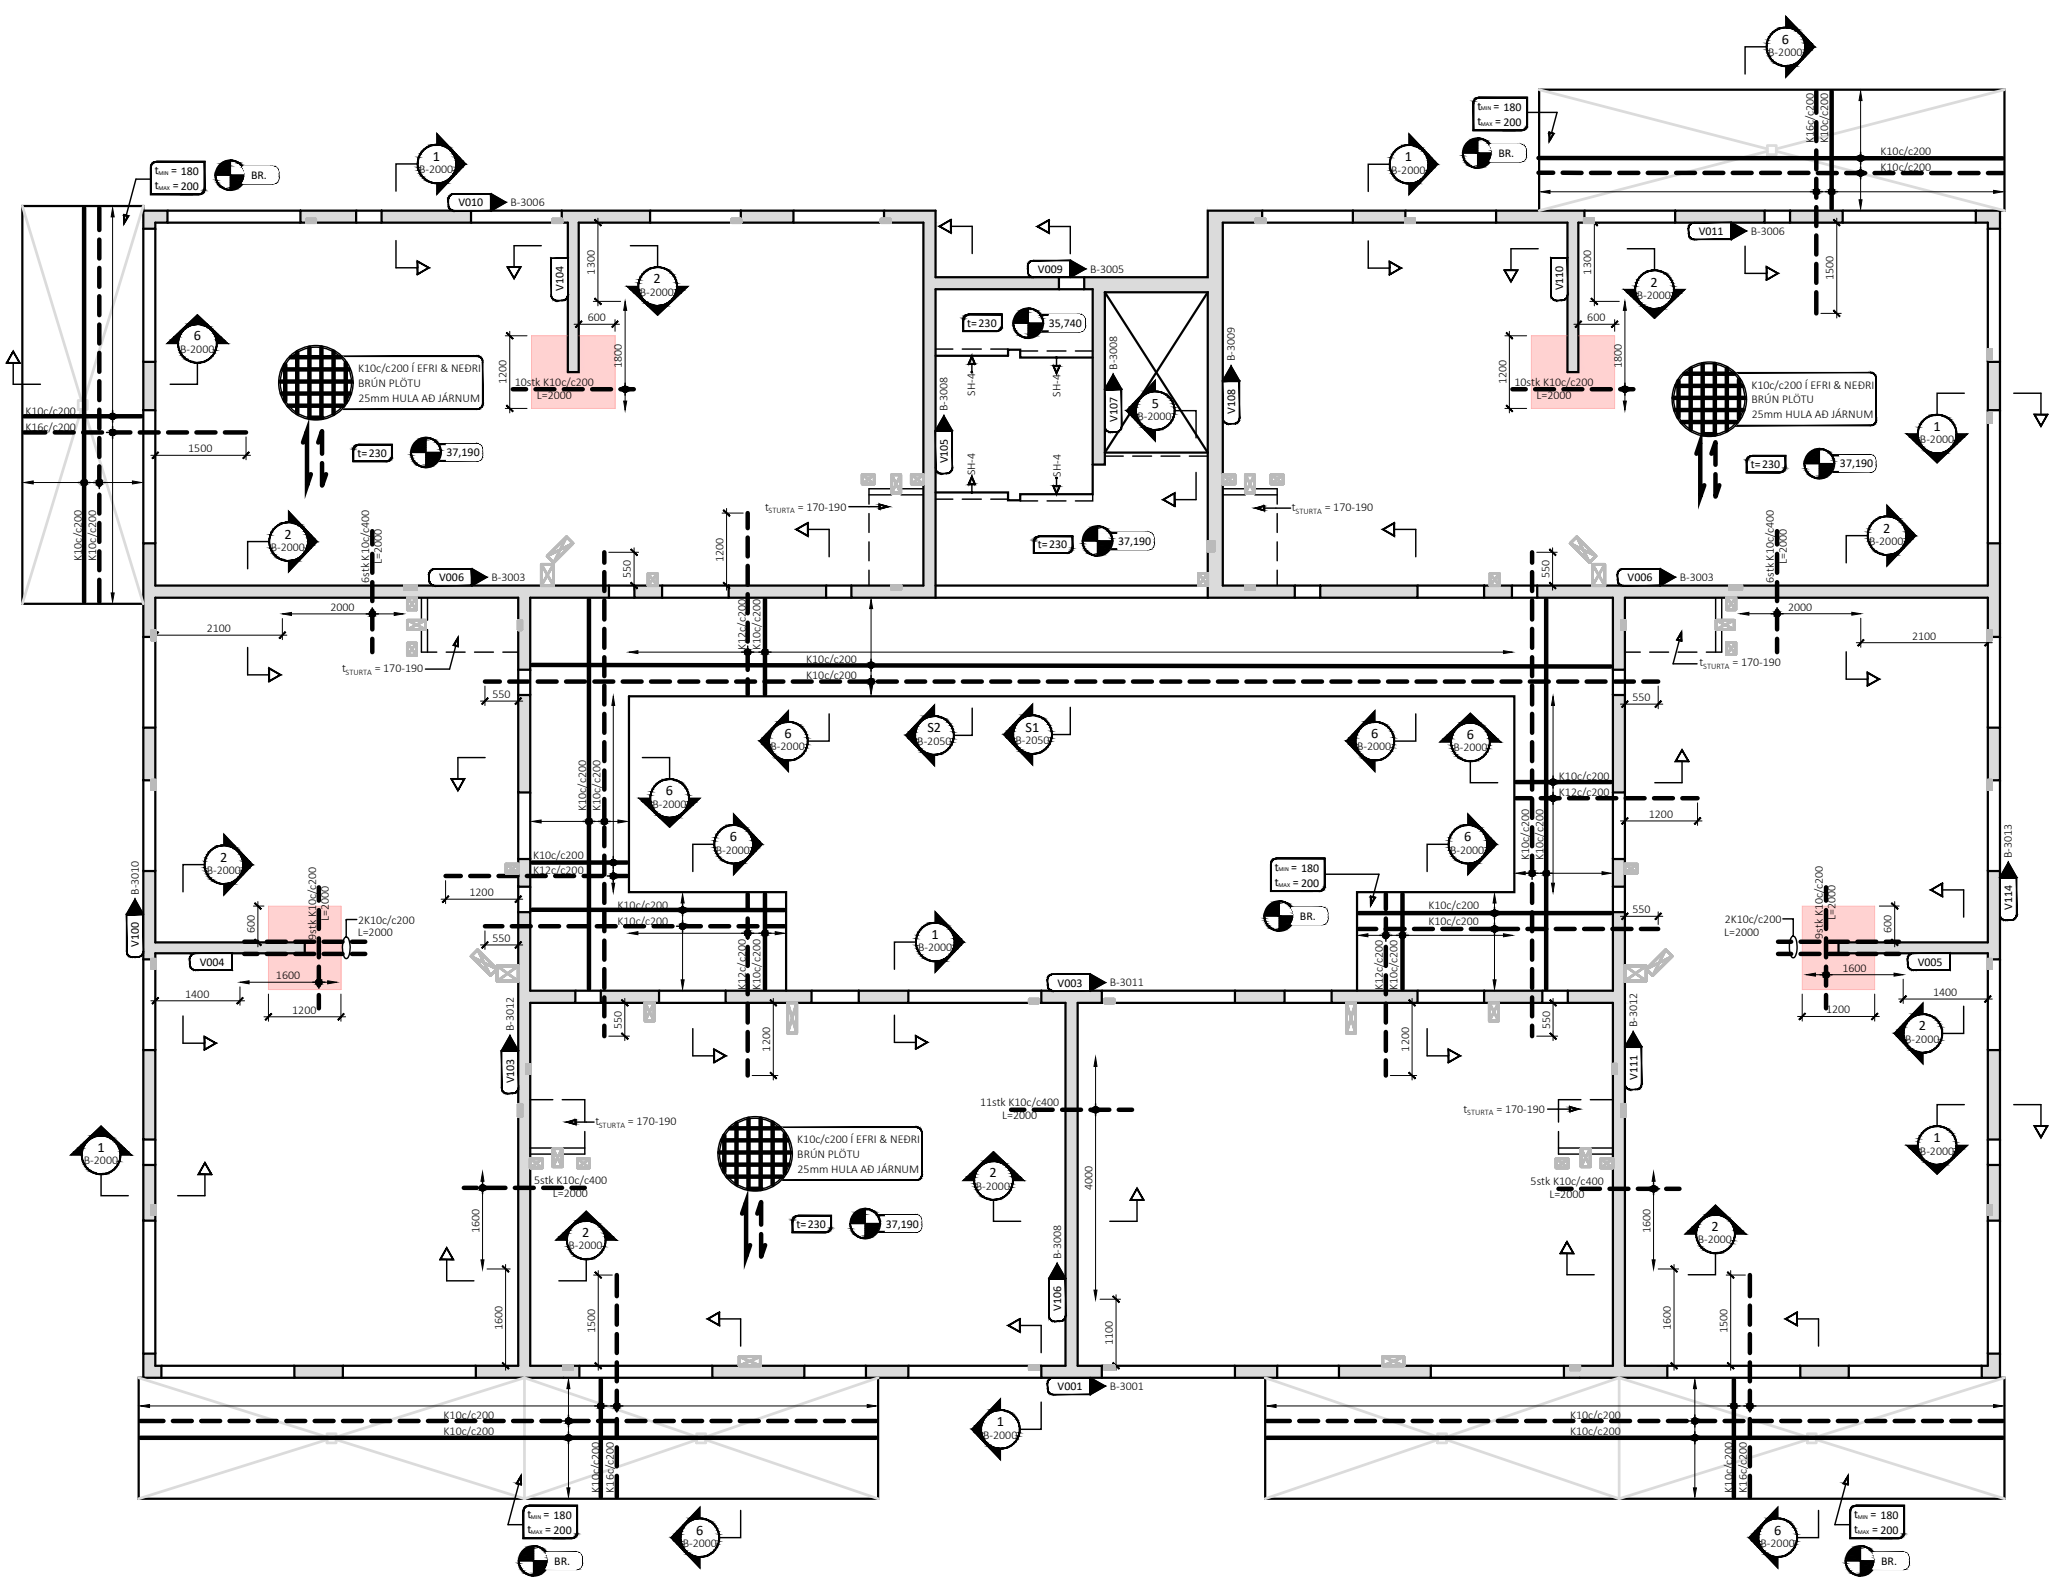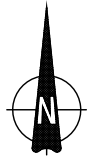


ÁRITUN HÖNNUNARSTJÓRA KT: BYGGT Á AÐALUPPDRATTUM DAGSETTUM: 29.09.2025

ALMENNAR SKÝRINGAR:

- SJÁ FLEIRI ALMENNAR SKÝRINGAR Á TEIKNINGU B-0000
- ÖLL MÁL ERU Í MILLIMETRUM, EN KÓTAR ERU Í METRUM
- JÁRNABENDING PLÖTU ER SKILGREIND GRUNNBENDING, SEM SKAL LEGGJA YFIR ALLA PLÖTUNA, AUK VIÐBÓTAR-BENDINGAR SEM ER SÉRSTAKL. SKILGREIND Á GRUNNM.
- EF STAÐSETNING JÁRNABENDINGAR Í PLÖTU ER EKKI MÁLSETT Á GRUNNMÝND SKAL MÍÐA VIÐ AÐ HÚN SÉ MIÐJUSETT YFIR ÁSETU (VEGG EÐA SÚLU) EÐA MITT Á MILLI ÁSETA
- JÁRNABENDING VEGGJA SKAL VERA EFTIRFARANDI NEMA ANNAD SÉ SÉRSTAKLEGA TEKIÐ FRAM Á SNIÐUM EÐA HLIDARMÝNDUM (- TÁKNAR JARÐFYLINGU):
 - VEGGIR EKKI AÐ JARÐFYLINGU - PYKKT 180-300mm:
 - LÖÐRÉTT BENDING: K10c/c200 TVÖF. GRIND
 - LÁRÉTT BENDING: K10c/c200 TVÖF. GRIND
 - VEGGIR AÐ JARÐFYLINGU - PYKKT 250mm:
 - LÖÐRÉTT BENDING: K12c/c200 TVÖF. GRIND
 - LÁRÉTT BENDING: K10c/c200 TVÖF. GRIND
- SJÁ GATAPLAN FRÁ KVARÐA FYRIR GÖT Í VEGGI OG PLÖTUR, EKKI MÁ SKERÐA JÁRNABENDINGU VEGNA LOFTRÆSILAGNA, HVORKI Í VEGGJUM NÉ PLÖTUM. ALMENNT SKAL LEGGJA LOFTRÆSILAGNIR MED LÁGMARKSFJARLÆGD c/c225mm

- TÁKN:
- V000** VEGGNÚMER - ENGIN HLIDARMÝND AF VEGG GRUNNBENDING SKV. B-3000 GILDIR
 - V000** XXX VEGGNÚMER - HLIDARMÝND Á TEIKN. XXX
 - TÁKNAR SJÓNSTEYPU Á ÞEIRRI HLID VEGGJAR SEM ODDUR MERKISINS BENDIR AÐ
 - HORN-BENDING TIL VIÐBÓTAR VIÐ GRUNNBENDINGU Í EFRI BRÚN - 4+4 K10c/c200 L=2000
 - BENDING Í EFRI BRÚN PLÖTU
 - BENDING Í NEDRI BRÚN PLÖTU
 - TÁKNAR SVÆÐI Í PLÖTU ÞAR SEM EKKI MÁ LEGGJA LOFTRÆSILAGNIR

LYKILMYND FYRIR BAUGHAMAR 9-11

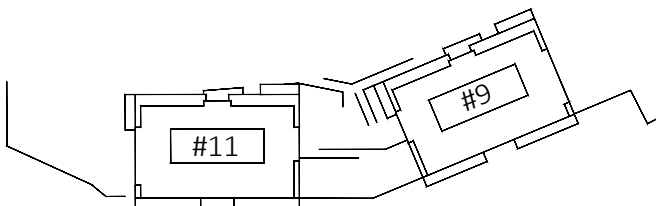

ÚTG. DAGS. SKÝRING



BAUGHAMAR 9-11
HAFNARFIRDI

BURÐARVIRKI
PLATA YFIR 2. HÆÐ
GRUNNMÝND - YFIRLITSMYND

SAMÞYKKT: KENNITALA: *Þundur Þinnar* 070970-4149

DAGS. ÚTGÁFU: 02.03.2026 HÖNNUÐUR: HE
DAGS. BREYT: YFIRFARID AF: GÖS

MELUKVARDI: 1:125

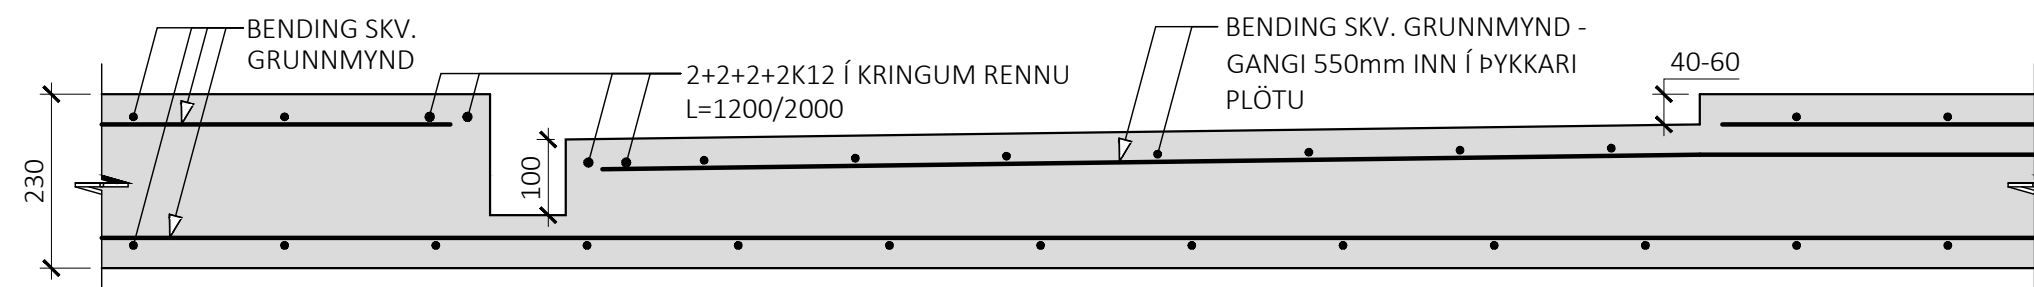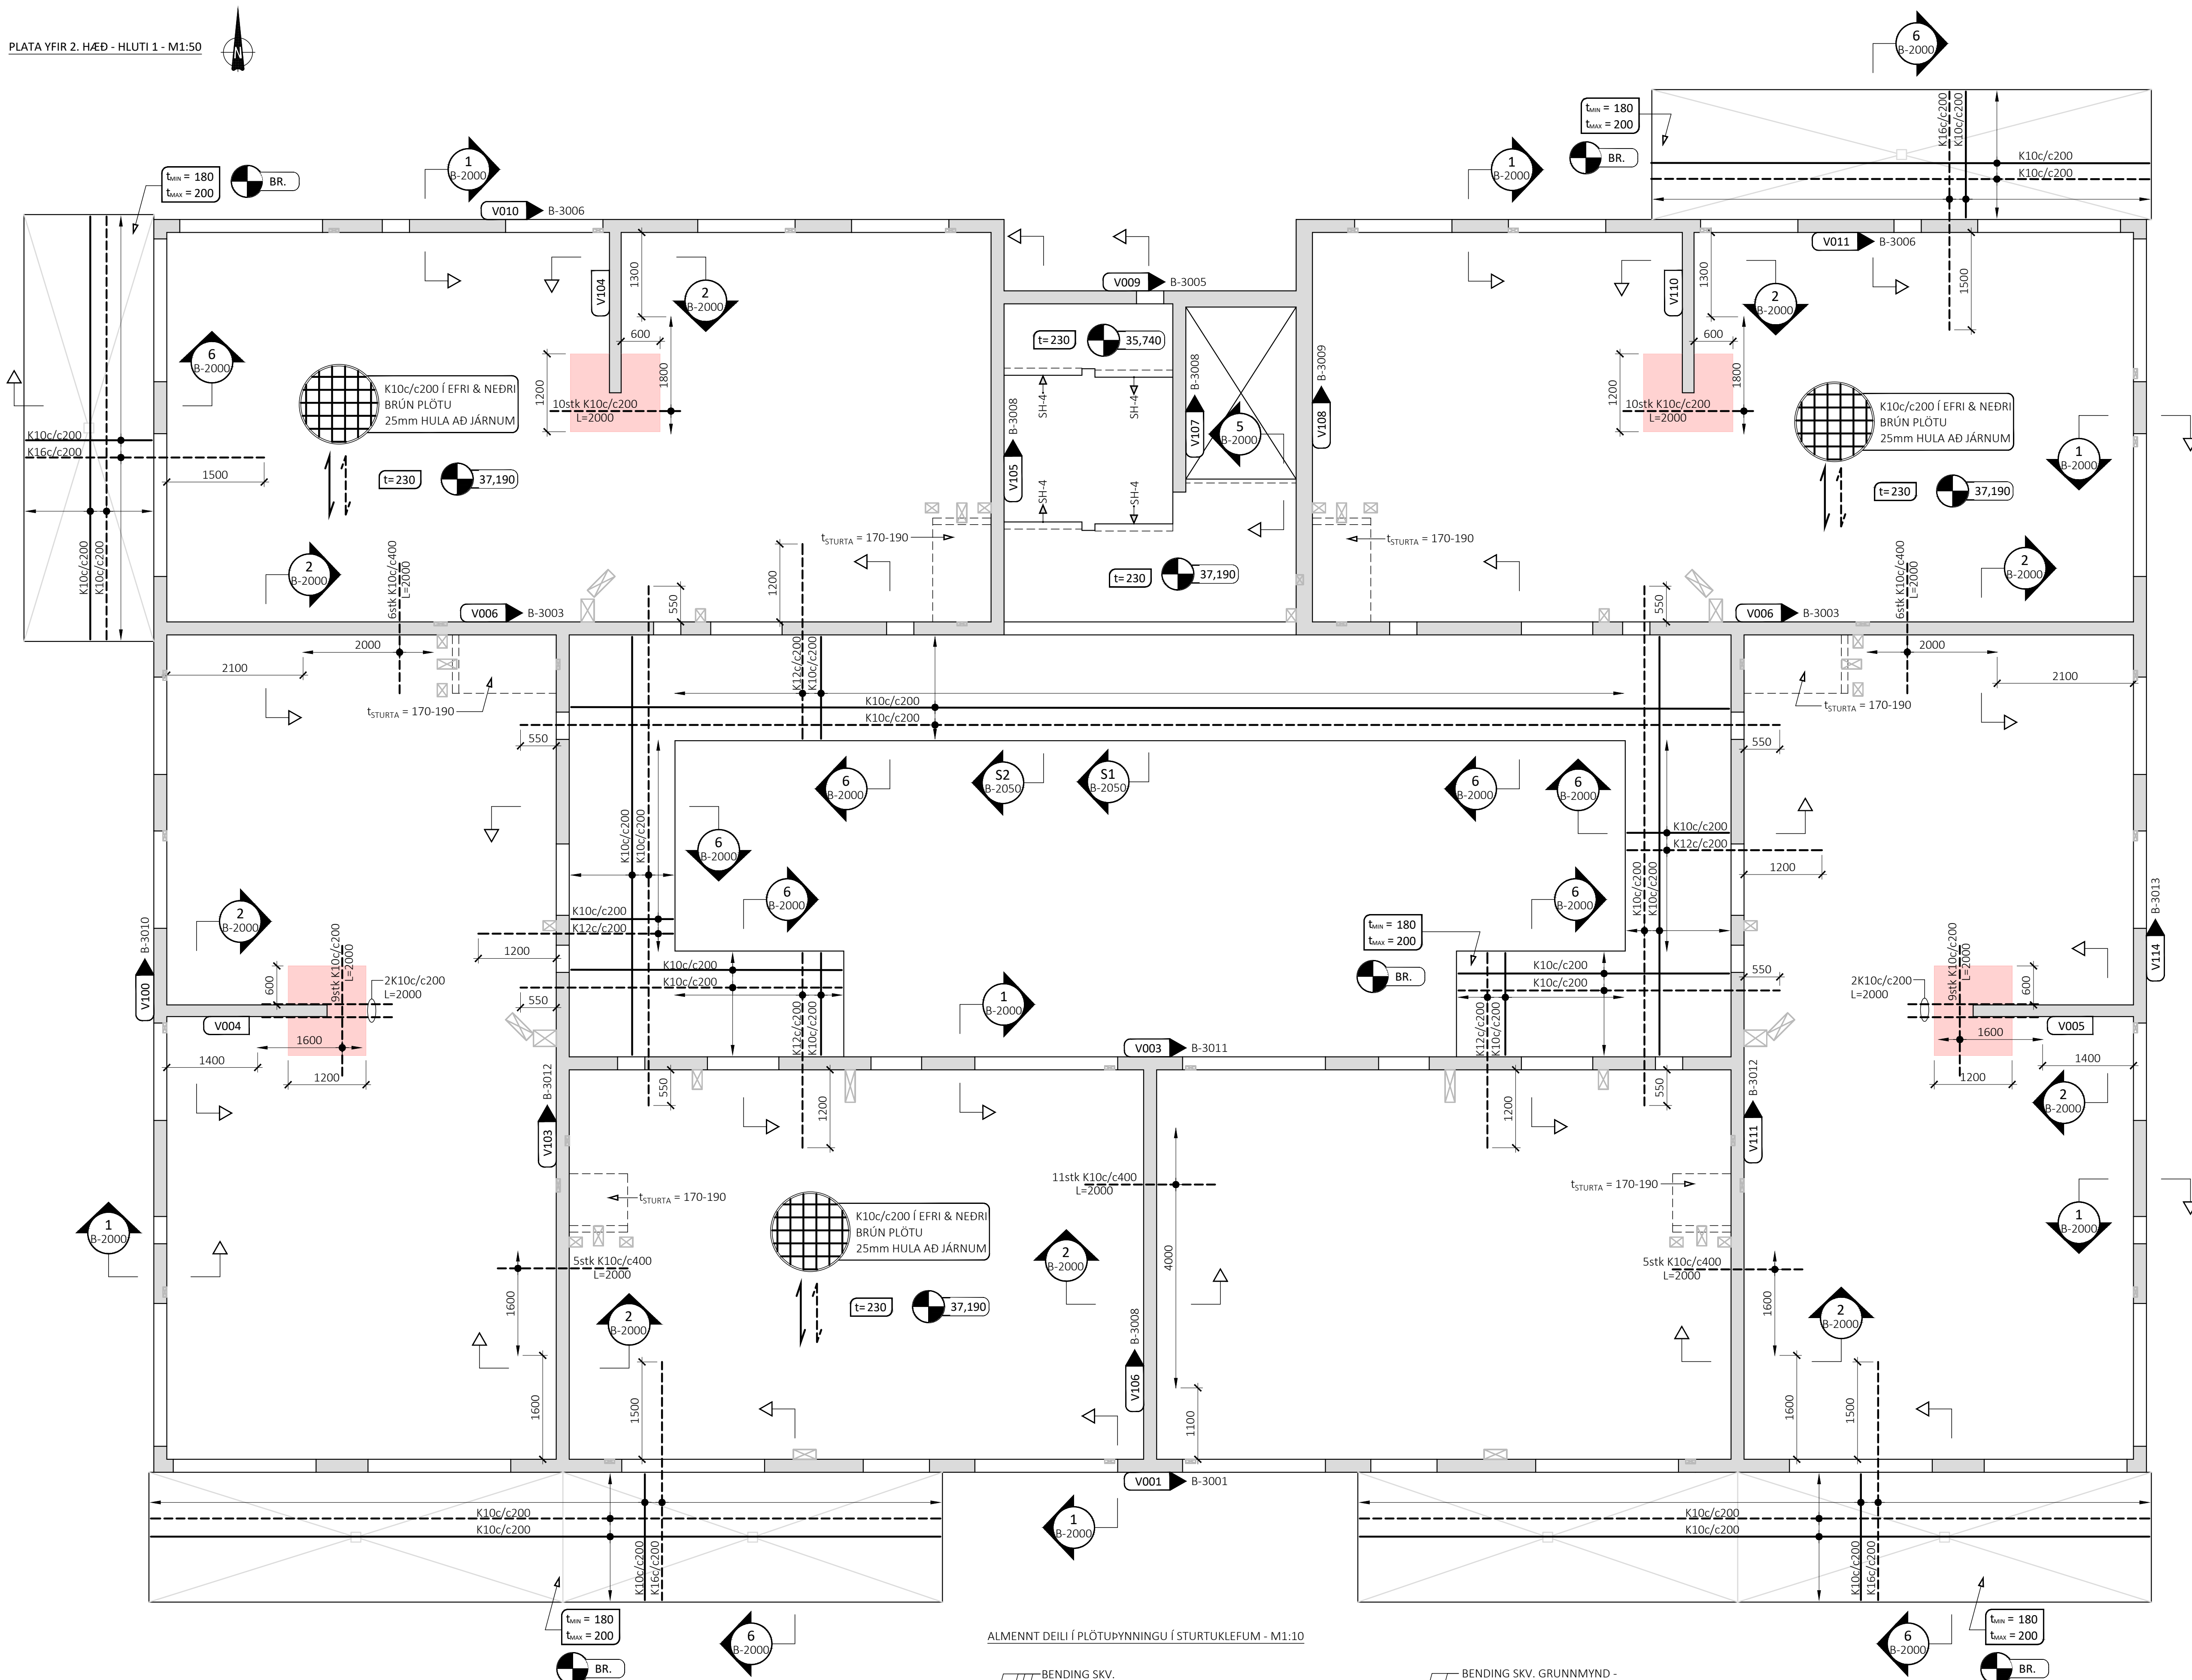

KT:

BYGGT Á AÐALUPPDRAÐTUM DAGSETTUM: 29.09.2025

ALMENNAR SKÝRINGAR:

- SJÁ FLÉIJA ALMENNAR SKÝRINGAR Á TEIKNINGU B-0000
- ÖLÍ MÁL EYRI / MILLIMETUR, EN KÓTAR EYRI / METRUM
- JÁRNÁBENDING PLÖTU ER SKILGREIND GRUNNBENDING, SEM SKAL LEGGJA YFIR ALLA PLÖTUNA, AUK VÍÐBÓTABENDINGAR SEM ER SÉRSTAKL. SKILGREIND Á GRUNNUM.
- EF STAÐSETNING JÁRNÁBENDINGAR / PLÖTU ER EKKI MÁLSETT Á GRUNNNYMRING SKAL MÍÐA VÍÐ Á HÚN SE MIÐJÓSTU YFIR ÁSETU (VEGG EDA SÚLU) EDA MITT Á MILLI ÁSETA
- JÁRNÁBENDING VEGGJA SKAL VERA EFTIRFARANDI NEMA ANNAD SE SÉRSTAKLEGA TEKID FRA Á SNIÐUM EDA HÍÐARMYRNUM. U /  TÁKNAR JÁRDYFILLINGU.
 - VEGGIR EKKI Á JÁRDYFILLINGU - PYKKT 180-300mm:
 - LÖÐRÉTT BENDING: K10c/c200 TVÖF. GRIND
 - LÁRÉTT BENDING: K12c/c200 TVÖF. GRIND
 - VEGGIR Á JÁRDYFILLINGU - PYKKT 250mm:
 - LÖÐRÉTT BENDING: K12c/c200 TVÖF. GRIND
 - LÁRÉTT BENDING: K10c/c200 TVÖF. GRIND
- SJÁ GAFLAPAN FRÁ KYVARDA FYRIR GÖT Í VEGGI OG PLÖTUR EKKI MÁ SKERÐA JÁRNÁBENDINGU VEGNA LÖFTRÉSLAGNA, HVORKI Í VEGGJUM NE PLÖTUM. ALMENN SKAL LEGGJA LÖFTRÉSLAGNIR MED LÉGGMARKSFARLÆGB c/225mm

TÁKN:

VEGGNÚMÉR - ENGIN HLIÐARMYND AF VEGG
GRUNNBENDING SKV. B-3000 GILDIR

V000 ► XXX VEGGNÚMER - HLIÐARMYND Á TEIKN. XXX

TÁKNAR SJÓNSTEYPU Á ÞEIRRI HLIÐ VEGGJAR
SEM ODDUR MERKISINS BENDIR AÐ


HORNENDING TIL VIÐBÓTAR VIÐ GRUNN-
ENDINGU Í EFRI BRÚN - 4+4 K10c/c200
L=2000

----- BENDING Í EFRI BRÚN PLÖTU

 BENDING Í NEÐRI BRÚN PLÖT

TÁKNAR SVÆÐI Í PLÖTU ÞAR SEM EKKI MÁ
LEGGJA LOFTRÆSILAGNIR

LYKILMYND FYRIR BAUGHAMAR 9-11

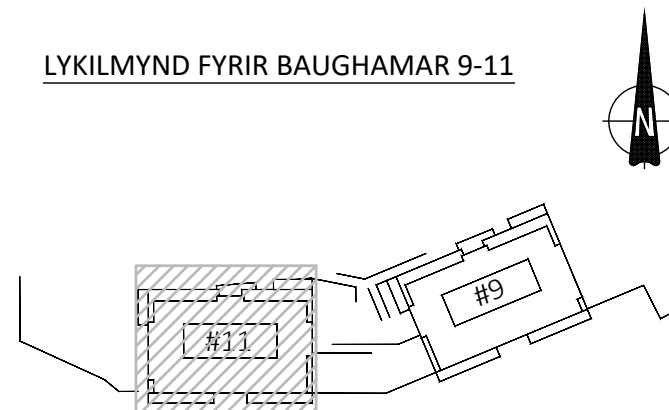

ÚTG.	DAGS.	SKÝRING
------	-------	---------

BAUGHAMAR 9-11
HAFNARFIRÐI

BURÐARVIRKI
PLATA YFIR 2. HÆÐ
GRUNNMYND - HLUTI 1

SAMPYKKT:

KENNITALA

freund Dinaolettir 070970-4149

DAGS. ÚTGÁFU: 02.03.2026
DAGS. BREYT:

HÖNNUÐUR: HE
YFIRFARIÐ AF: GÓSS

MÆLIKVARÐI: 1:50 / 1:10



HANNA
VERKEFÐISTOFA

24037

B-1201

VERKNF

ÚTG.

ÁLFABAKKA
hannaverk.is

109 REYKJAVÍK
hrund@hannaverk.is

KT. 631216-048
SÍMI: 771-5252

ÁLFABAKKA
hannaverk.is

109 REYKJAVÍK
hrund@hannaverk.is

KT. 631216-048
SÍMI: 771-5252



230

BENDING SKV. GRUNNMYND

100

2+2+2+2K12 Í KRINGUM RENNUI
L=1200/2000




BENDING SKV. GRUNNMYND -
GANGI 550mm INN Í ÞYKKARI
PLÖTU

40-60

LYKILMYND FYRIR BAUGHAMAR 9-11



ÁLFABAKKA 12 109 REYKJAVÍK KT. 631216-048
hannaverk.is hrund@hannaverk.is SÍMI: 771-5252

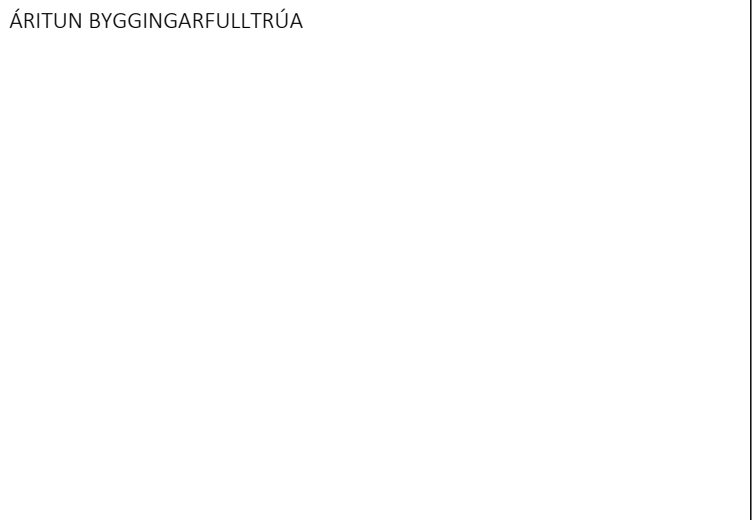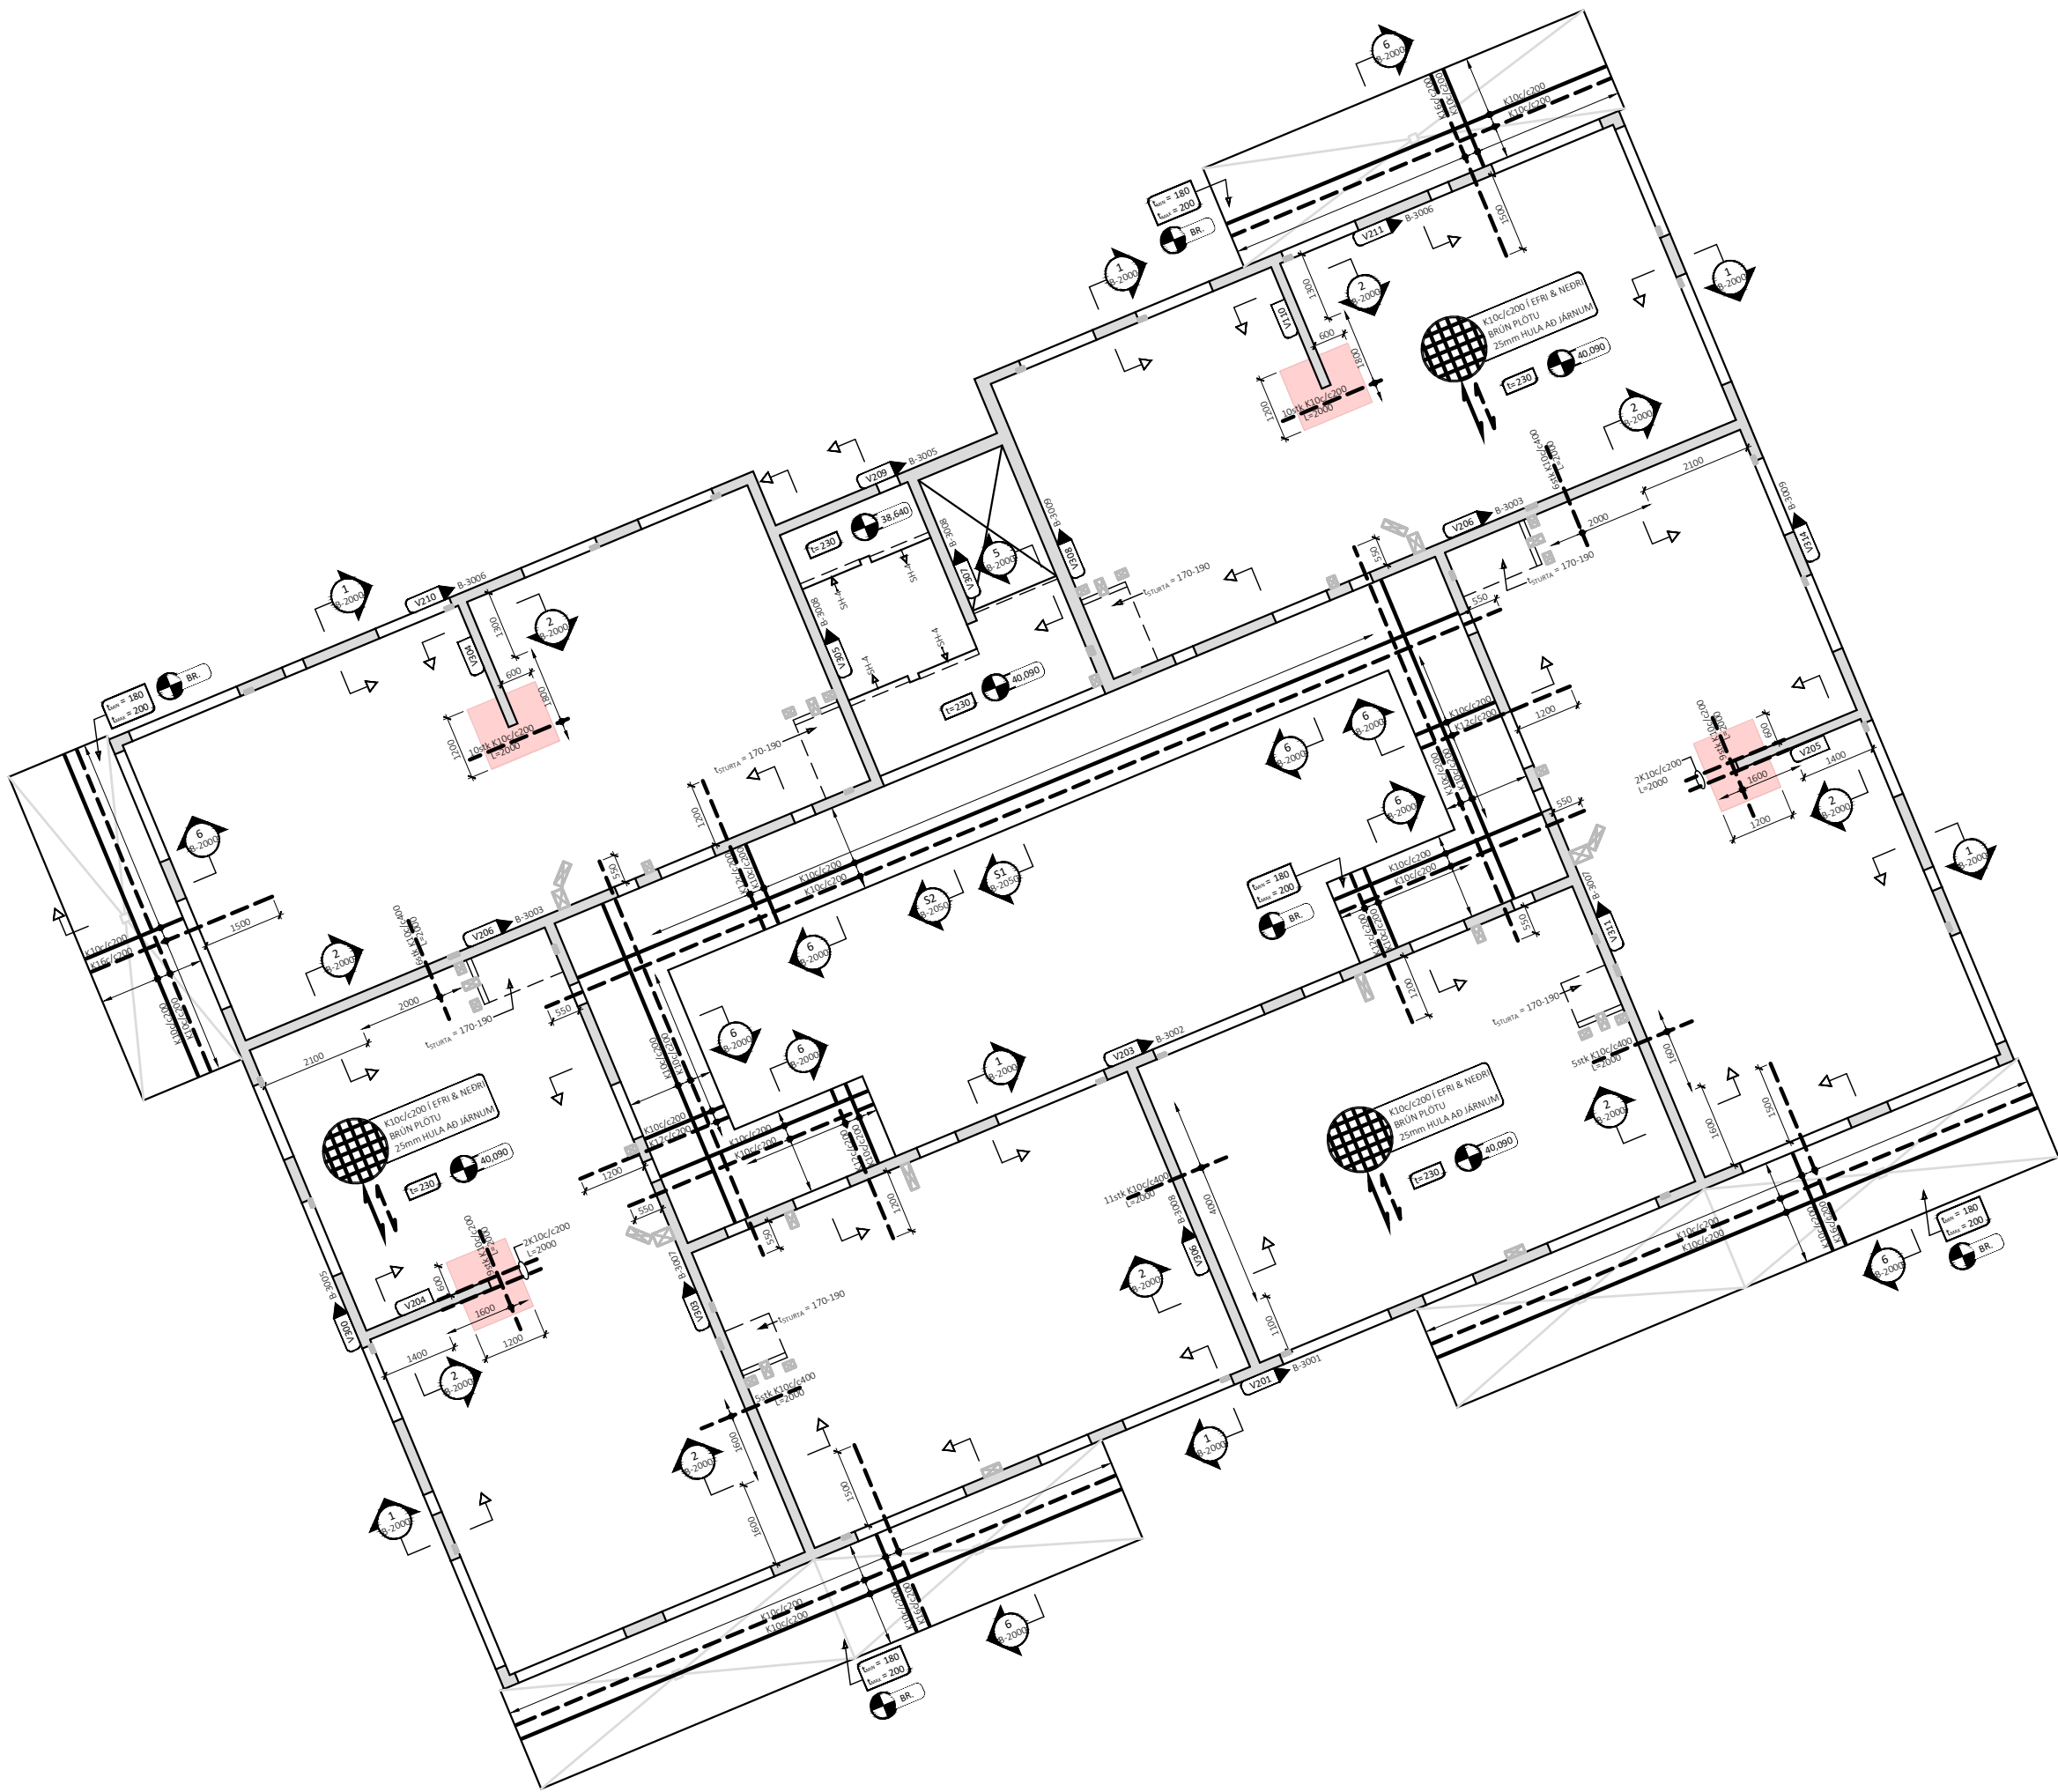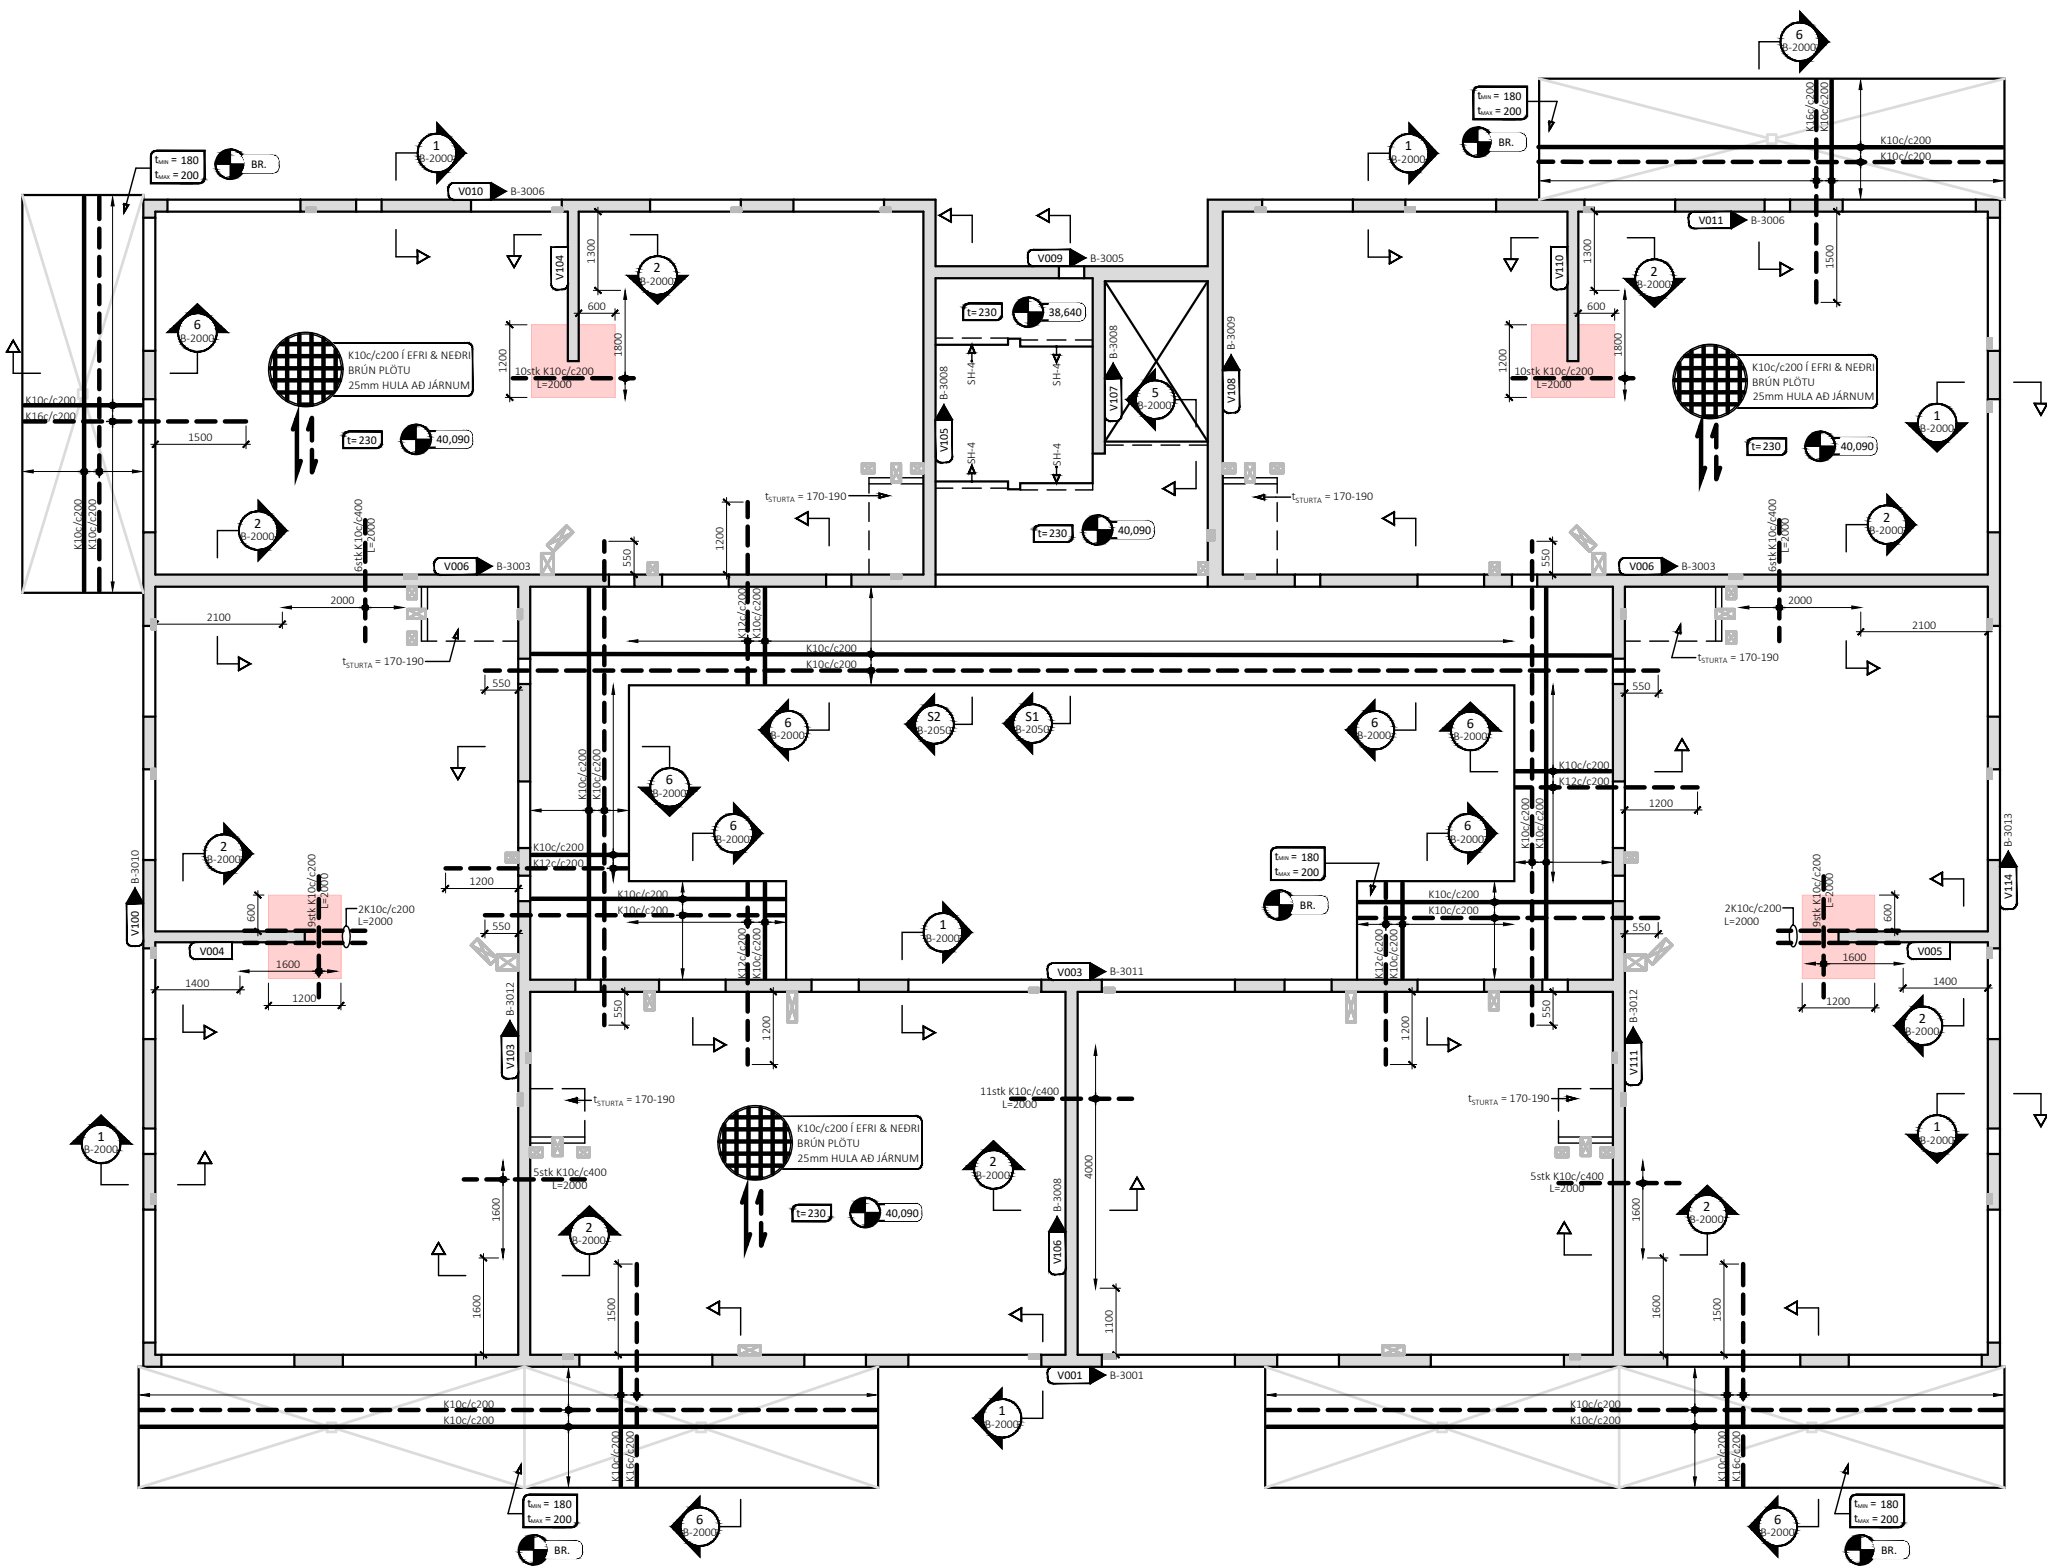


ÁRITUN HÖNNUNARSTJÓRA KT: BYGGT Á AÐALUPPDRATTUM DAGSETTUM: 29.09.2025

ALMENNAR SKÝRINGAR:

- SJÁ FLEIRI ALMENNAR SKÝRINGAR Á TEIKNINGU B-0000
- ÖLL MÁL ERU Í MILLIMETRUM, EN KÓTAR ERU Í METRUM
- JÁRNABENDING PLÖTU ER SKILGREIND GRUNNBENDING, SEM SKAL LEGGJA YFIR ALLA PLÖTUNA, AUK VIÐBÓTAR-BENDINGAR SEM ER SÉRSTAKL. SKILGREIND Á GRUNNM.
- EF STAÐSETNING JÁRNABENDINGAR Í PLÖTU ER EKKI MÁLSETT Á GRUNNMÝND SKAL MÍÐA VIÐ AÐ HÚN SÉ MIÐJUSETT YFIR ÁSETU (VEGG EÐA SÚLU) EÐA MITT Á MILLI ÁSETA
- JÁRNABENDING VEGGJA SKAL VERA EFTIRFARANDI NEMA ANNAD SÉ SÉRSTAKLEGA TEKIÐ FRAM Á SNIÐUM EÐA HLIDARMÝNDUM (TÁKNAR JARÐFYLLINGU):
 - VEGGIR EKKI AÐ JARÐFYLLINGU - PYKKT 180-300mm:
 - LÖÐRÉTT BENDING: K10c/c200 TVÖF. GRIND
 - LÁRÉTT BENDING: K10c/c200 TVÖF. GRIND
 - VEGGIR AÐ JARÐFYLLINGU - PYKKT 250mm:
 - LÖÐRÉTT BENDING: K12c/c200 TVÖF. GRIND
 - LÁRÉTT BENDING: K10c/c200 TVÖF. GRIND
- SJÁ GATAPLAN FRÁ KVARÐA FYRIR GÖT Í VEGGI OG PLÖTUR, EKKI MÁ SKERÐA JÁRNABENDINGU VEGNA LOFTRÆSILAGNA, HVORKI Í VEGGJUM NÉ PLÖTUM. ALMENNT SKAL LEGGJA LOFTRÆSILAGNIR MED LÁGMARKSFJARLÆGD c/c225mm

- TÁKN:
- V000** VEGGNÚMÉR - ENGIN HLIDARMÝND AF VEGG GRUNNBENDING SKV. B-3000 GILDIR
 - V000** XXX VEGGNÚMÉR - HLIDARMÝND Á TEIKN. XXX
 - TÁKNAR SIJÓNSTEYPU Á ÞEIRRI HLID VEGGJAR SEM ODDUR MERKISINS BENDIR AÐ
 - HORNBENDING TIL VIÐBÓTAR VIÐ GRUNNBENDINGU Í EFRI BRÚN - 4+4 K10c/c200 L=2000
 - BENDING Í EFRI BRÚN PLÖTU
 - BENDING Í NEDRI BRÚN PLÖTU
 - TÁKNAR SVÆÐI Í PLÖTU ÞAR SEM EKKI MÁ LEGGJA LOFTRÆSILAGNIR

LYKILMYND FYRIR BAUGHAMAR 9-11

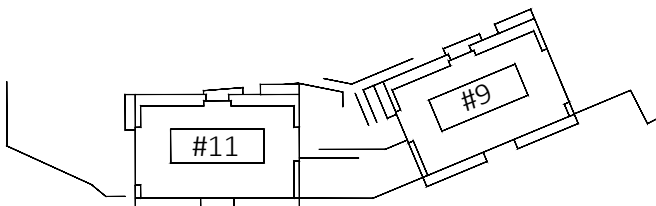

ÚTG. DAGS. SKÝRING




BAUGHAMAR 9-11
HAFNARFIRÐI

BURÐARVIRKI
PLATA YFIR 3. HÆÐ
GRUNNMÝND - YFIRLITSMYND

SAMÞYKKT: KENNITALA: 070970-4149

DAGS. ÚTGÁFU: 02.03.2026 HÖNNUÐUR: HE
DAGS. BREYT: YFIRFARID AF: GÖS

MELUKVARDI: 1:125

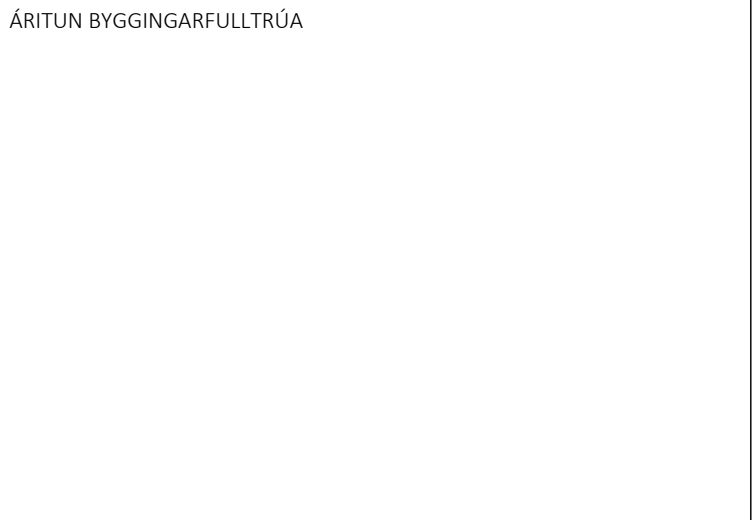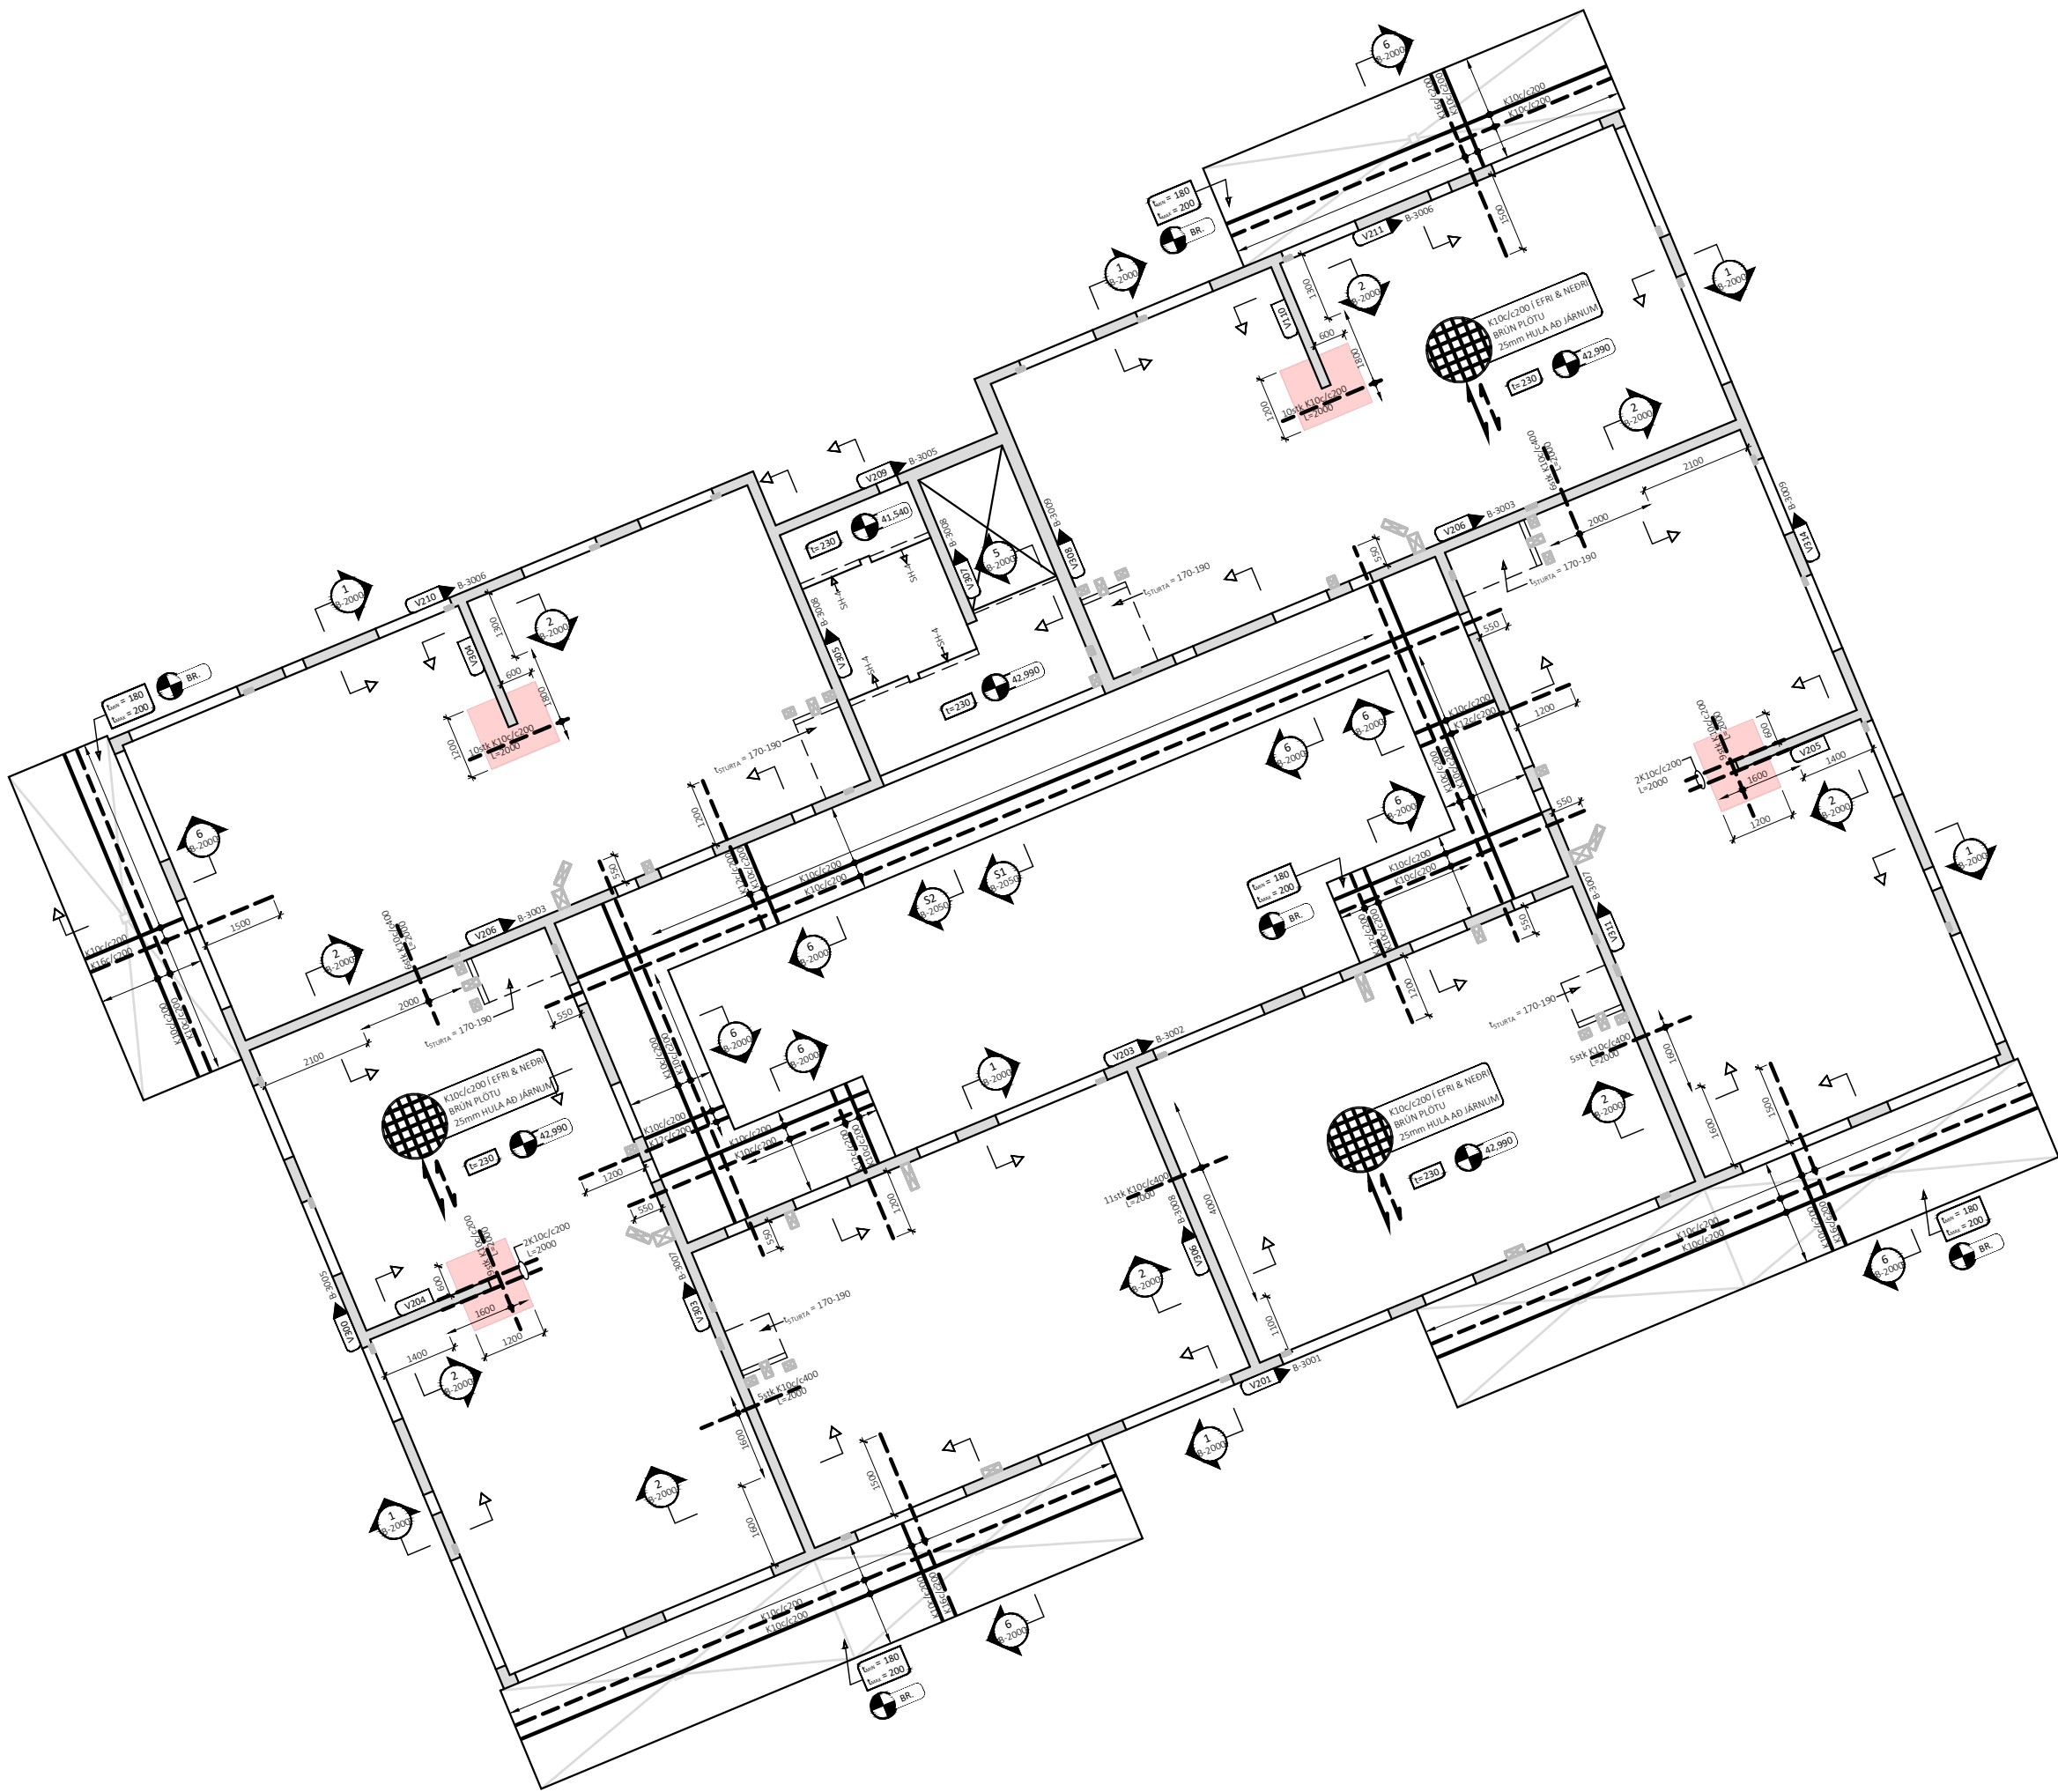
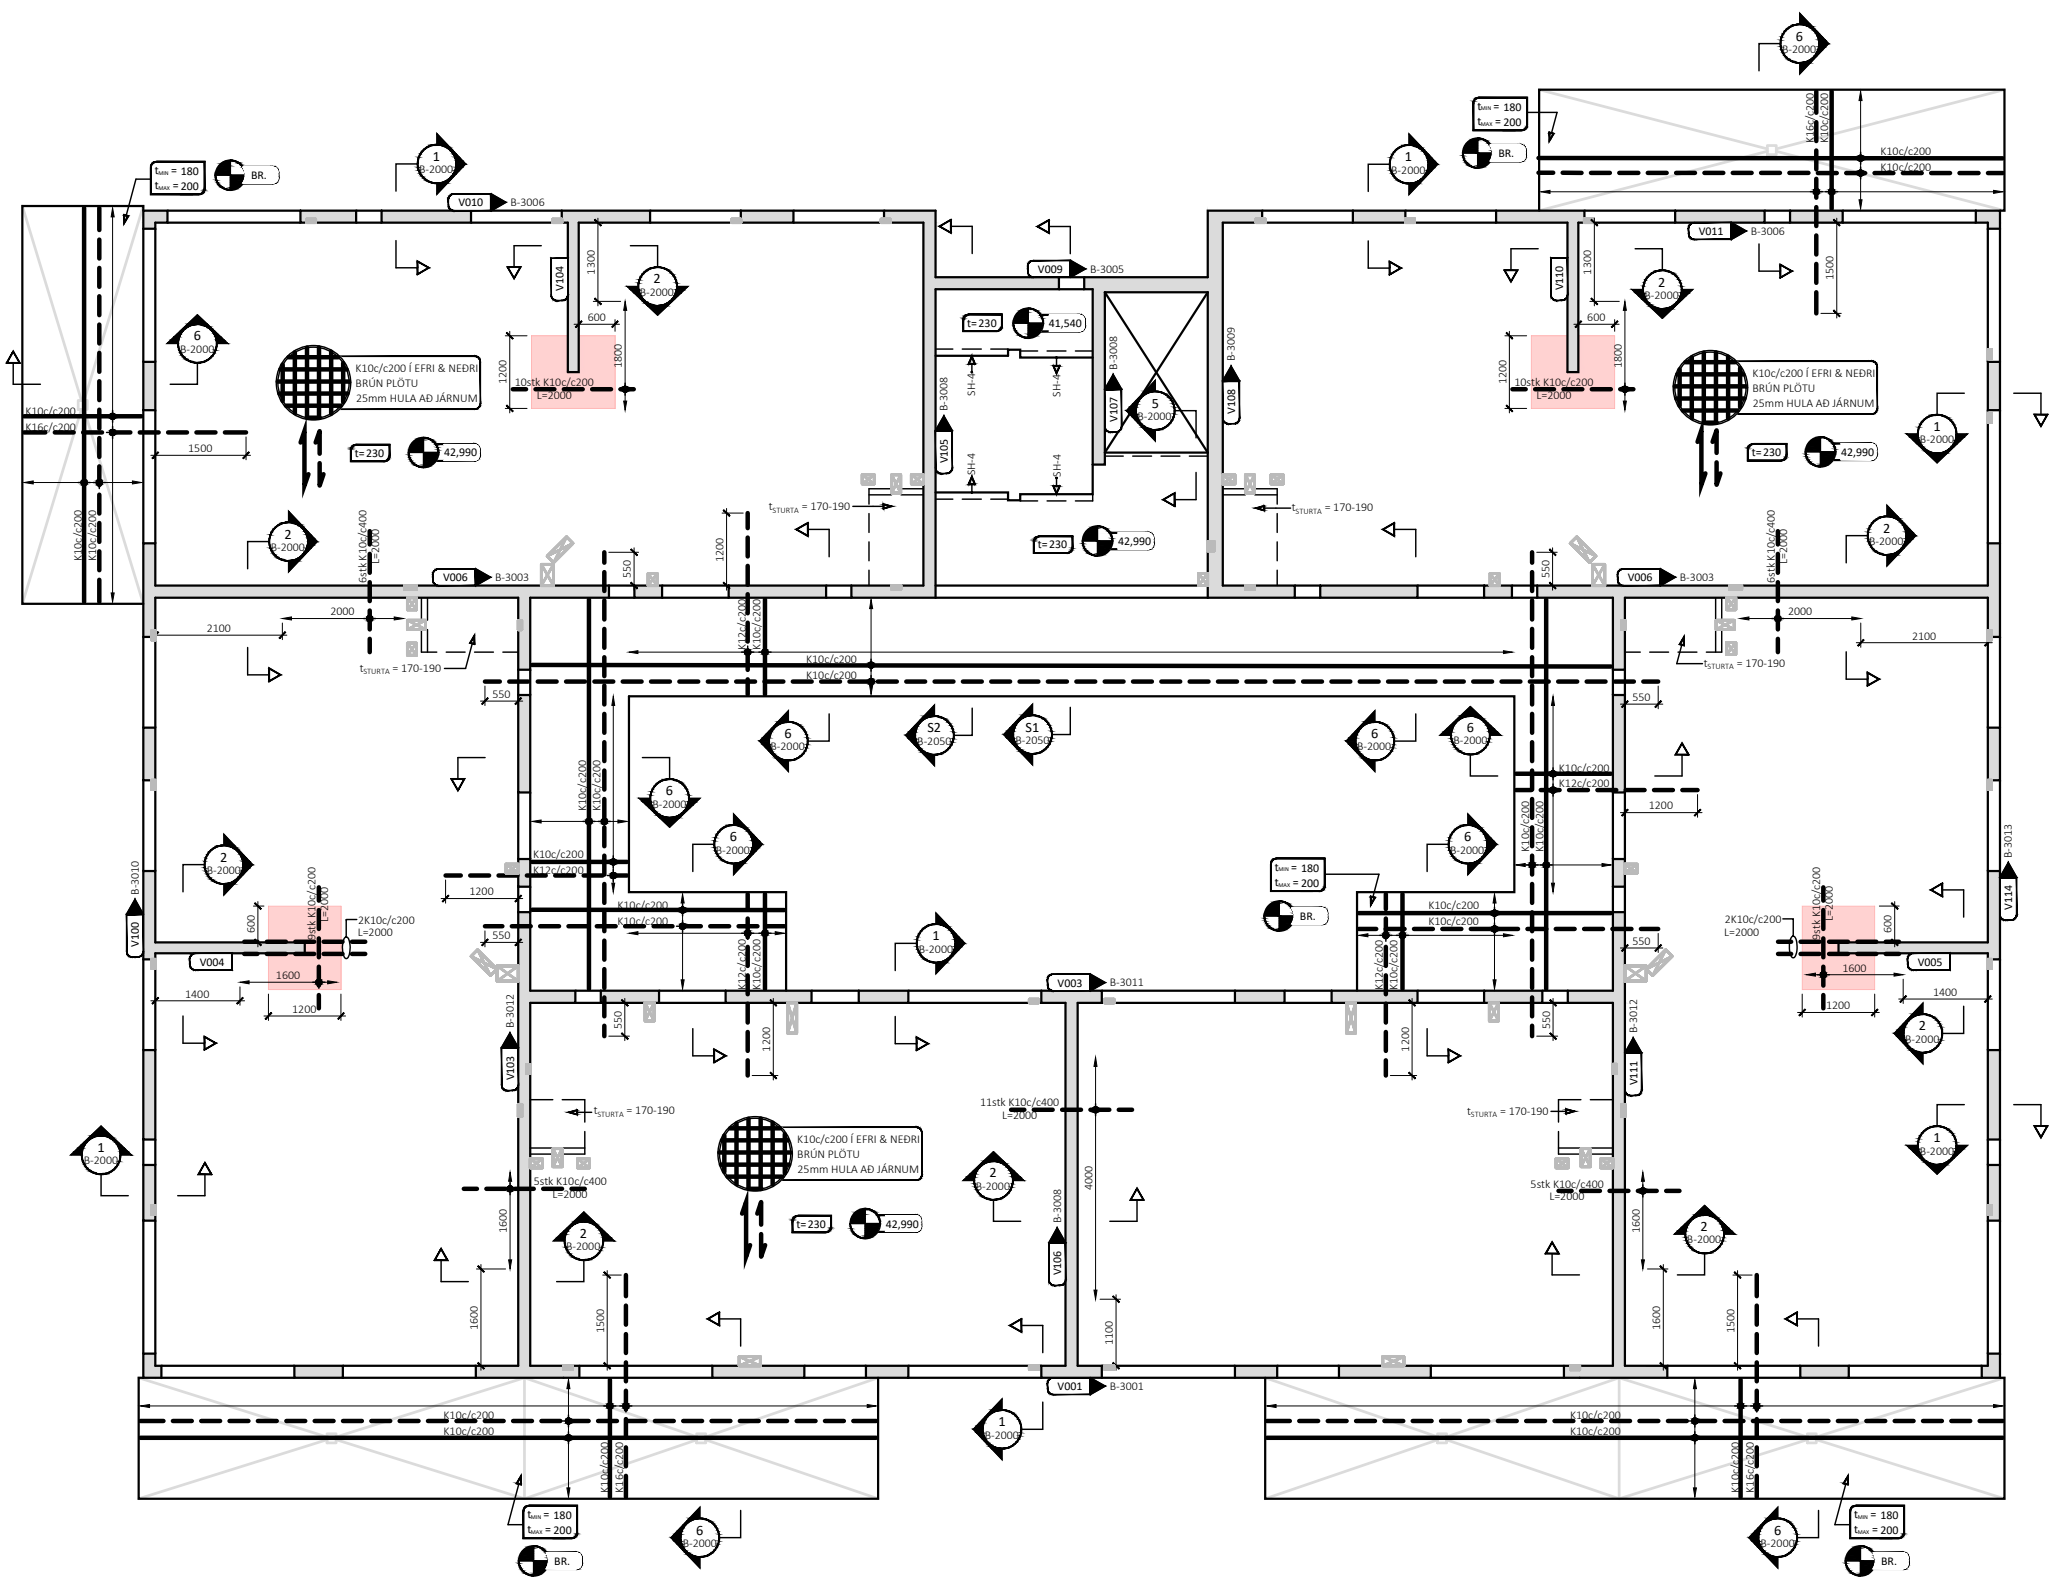


ÁRITUN HÖNNUNARSTJÓRA KT: BYGGT Á AÐALUPPDRATTUM DAGSETTUM: 29.09.2025

- ALMENNAR SKÝRINGAR:
- SJÁ FLEIRI ALMENNAR SKÝRINGAR Á TEIKNINGU B-0000
 - ÖLL MÁL ERU Í MILLIMETRUM, EN KÓTAR ERU Í METRUM
 - JÁRNABENDING PLÖTU ER SKILGREIND GRUNNBENDING, SEM SKAL LEGGJA YFIR ALLA PLÖTUNA, AUK VIÐBÓTAR-BENDINGAR SEM ER SÉRSTAKL. SKILGREIND Á GRUNNM.
 - EF STAÐSETNING JÁRNABENDINGAR Í PLÖTU ER EKKI MÁLSETT Á GRUNNMÝND SKAL MIÐA VIÐ AÐ HÚN SÉ MIÐJUSETT YFIR ÁSETU (VEGG EÐA SÚLU) EÐA MITT Á MILLI ÁSETA
 - JÁRNABENDING VEGGJA SKAL VERA EFTIRFARANDI NEMA ANNAD SÉ SÉRSTAKLEGA TEKIÐ FRAM Á SNIÐUM EÐA HLIDARMÝNDUM (- TÁKNAR JARÐFYLLINGU):
 - VEGGIR EKKI AÐ JARÐFYLLINGU - ÞYKKT 180-300mm:
 - LÖÐRÉTT BENDING: K10c/c200 TVÖF. GRIND
 - LÁRÉTT BENDING: K10c/c200 TVÖF. GRIND
 - VEGGIR AÐ JARÐFYLLINGU - ÞYKKT 250mm:
 - LÖÐRÉTT BENDING: K12c/c200 TVÖF. GRIND
 - LÁRÉTT BENDING: K10c/c200 TVÖF. GRIND
 - SJÁ GATAPLAN FRÁ KVARÐA FYRIR GÖT Í VEGGI OG PLÖTUR, EKKI MÁ SKERÐA JÁRNABENDINGU VEGNA LOFTRÆSILAGNA, HVORKI Í VEGGJUM NÉ PLÖTUM. ALMENNT SKAL LEGGJA LOFTRÆSILAGNIR MED LÁGMARKSFJARLÆGD c/c225mm

- TÁKN:
- V000 VEGGNÚMER - ENGIN HLIDARMÝND AF VEGG GRUNNBENDING SKV. B-3000 GILDIR
 - V000 XXX VEGGNÚMER - HLIDARMÝND Á TEIKN. XXX
 - TÁKNAR SJÓNSTEYPU Á ÞEIRRI HLID VEGGJAR SEM ODDUR MERKISINS BENDIR AÐ
 - HORN-BENDING TIL VIÐBÓTAR VIÐ GRUNNBENDINGU Í EFRI BRÚN - 4+4 K10c/c200 L=2000
 - BENDING Í EFRI BRÚN PLÖTU
 - BENDING Í NEDRI BRÚN PLÖTU
 - TÁKNAR SVÆÐI Í PLÖTU ÞAR SEM EKKI MÁ LEGGJA LOFTRÆSILAGNIR

LYKILMYND FYRIR BAUGHAMAR 9-11

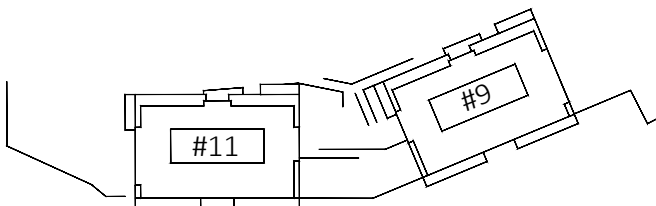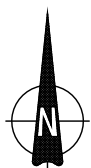

ÚTG. DAGS. SKÝRING



BAUGHAMAR 9-11
HAFNARFIRÐI

BURÐARVIRKI
PLATA YFIR 4. HÆÐ
GRUNNMÝND - YFIRLITSMYND

SAMÞYKKT: KENNITALA: 070970-4149

DAGS. ÚTGÁFU: 02.03.2026 HÖNNUÐUR: HE
DAGS. BREYT: YFIRFARID AF: GÖS


MELUKVARDI: 1:125

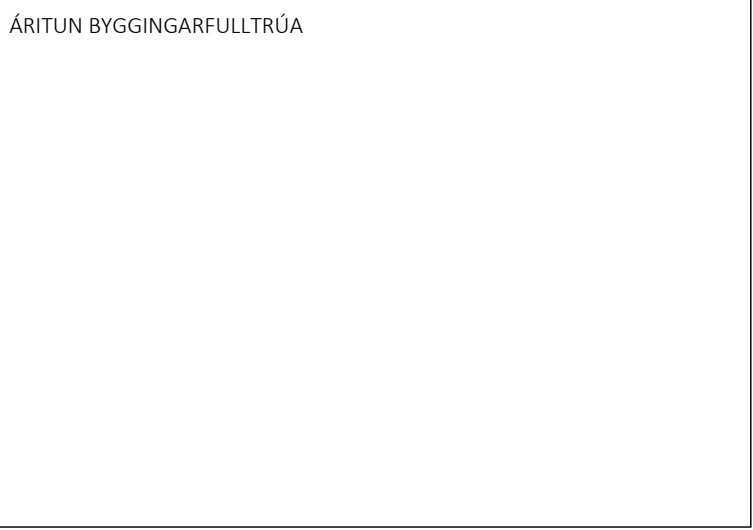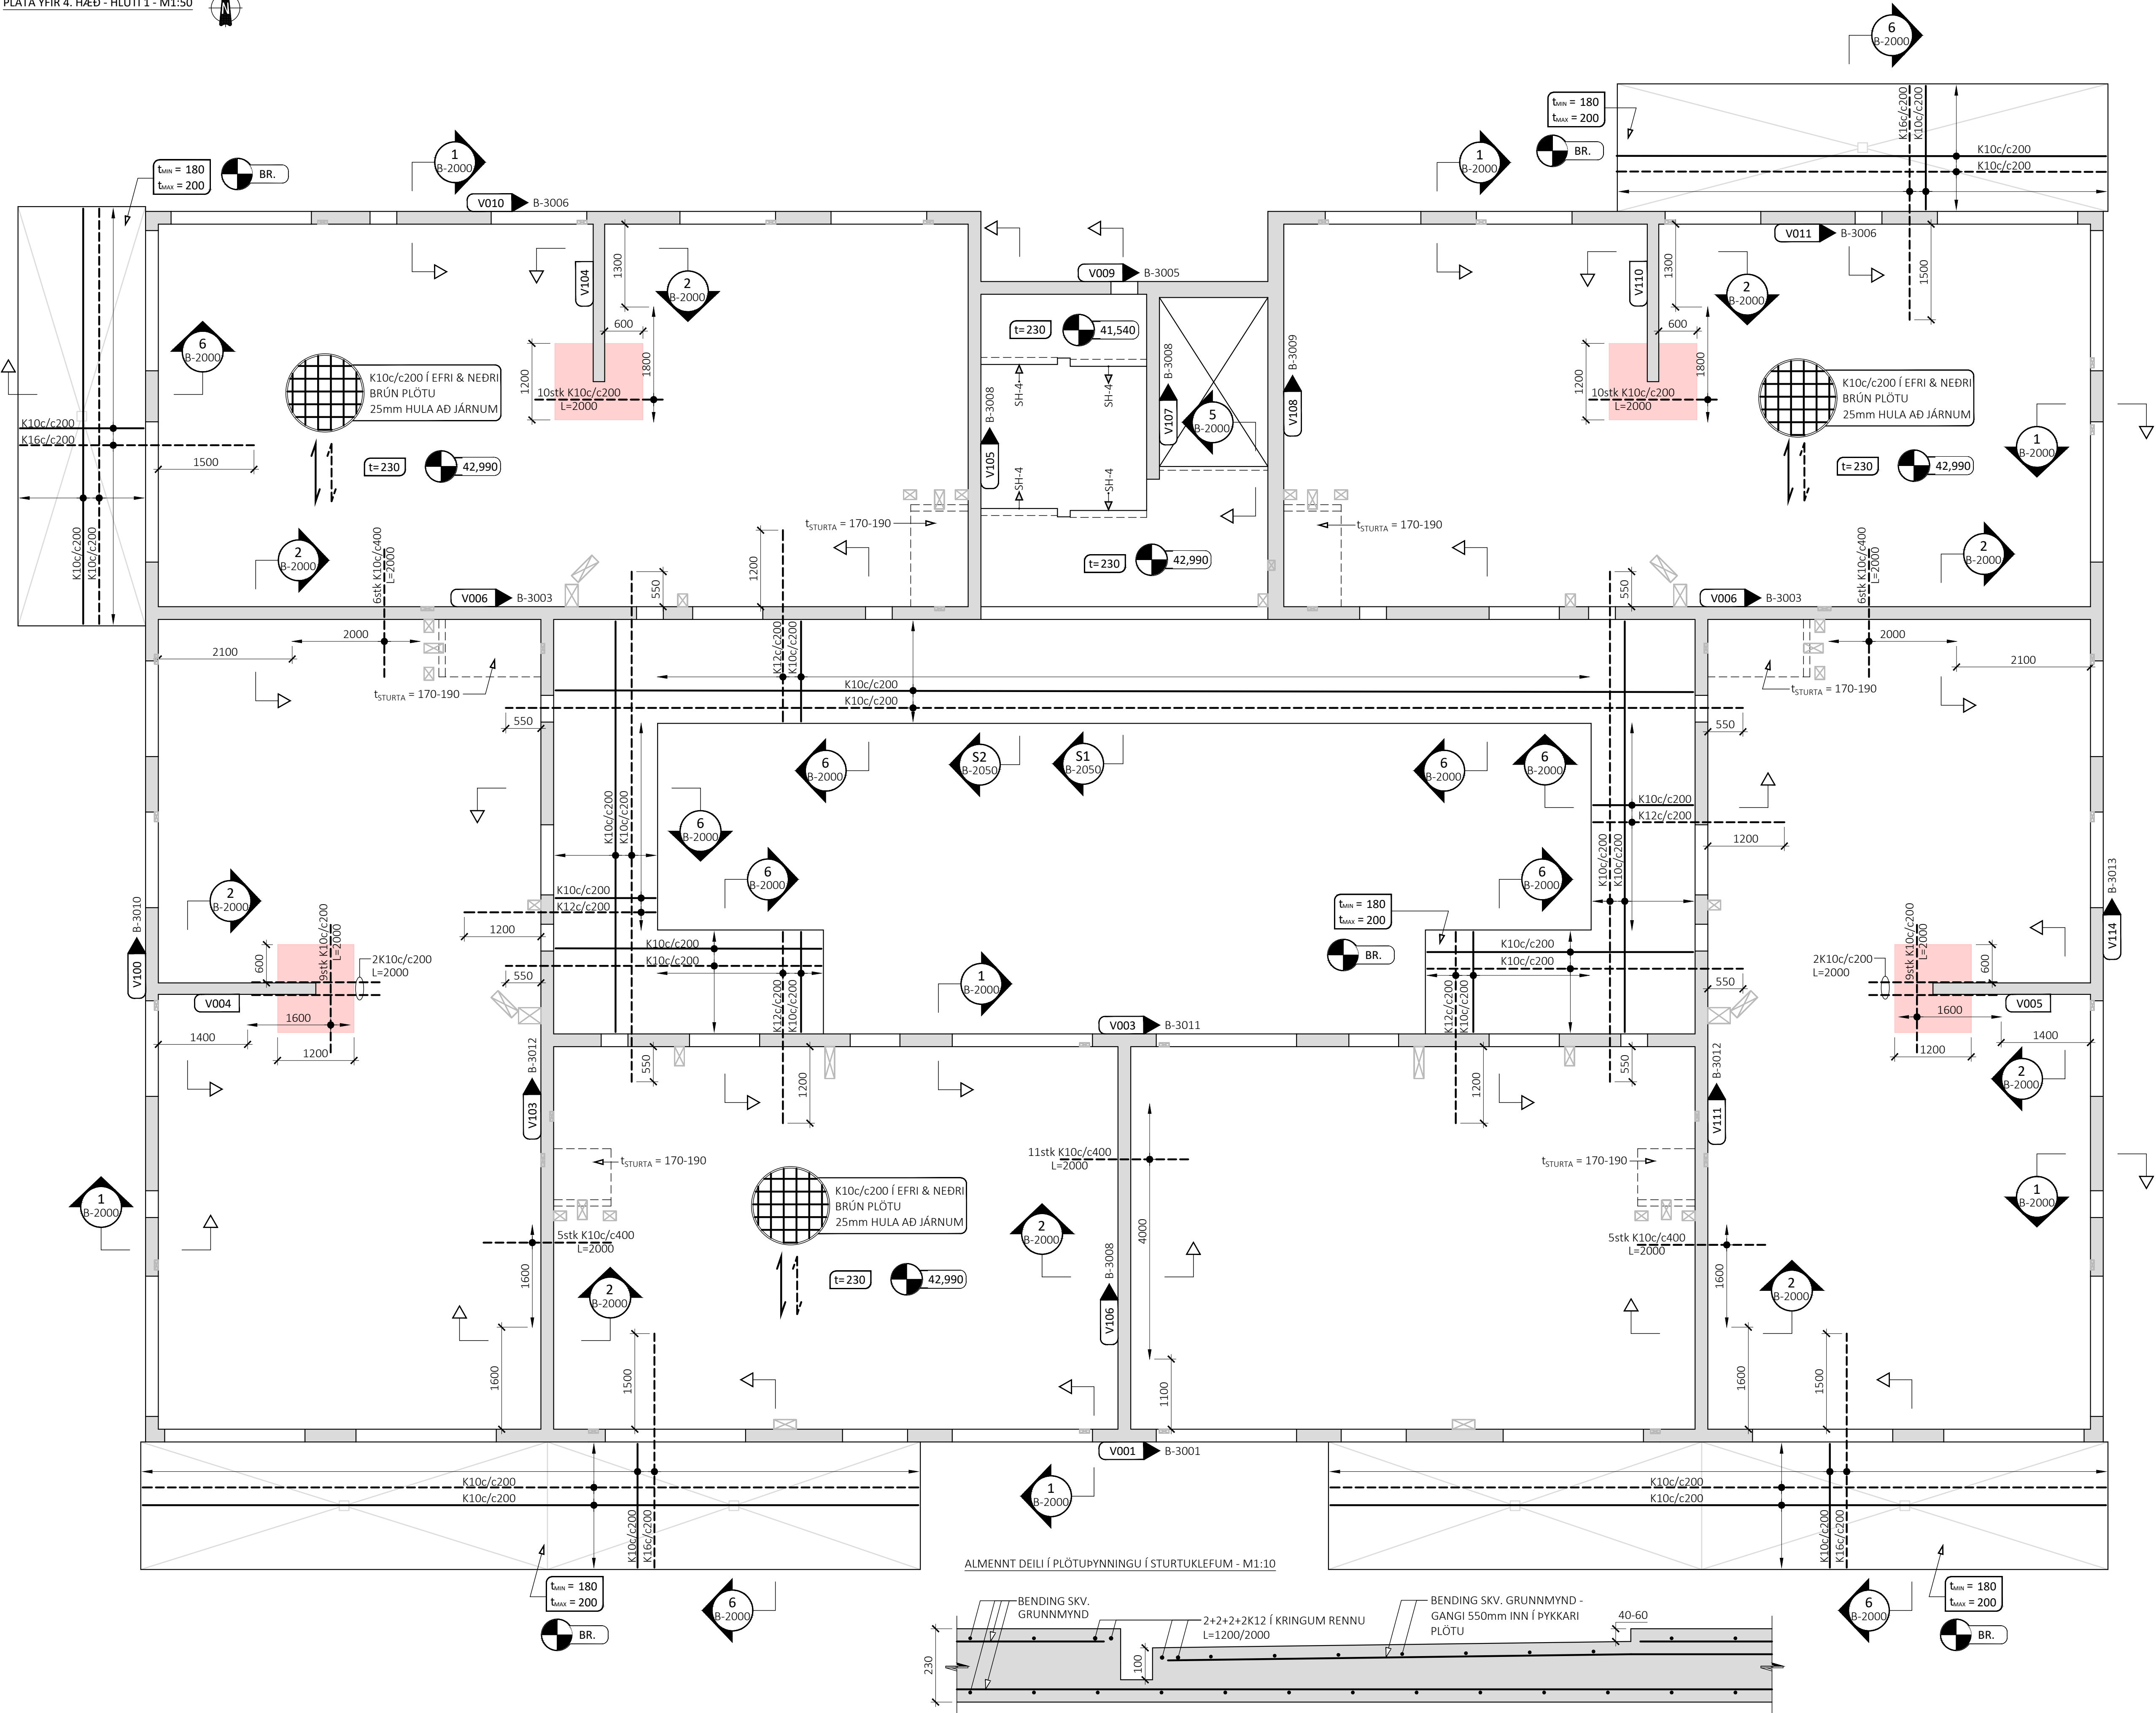

ÁRITUN HÖNNUNARSTJÓRA KT: BYGGT Á ADALUPPDRA'TTUM DAGSETTUM: 29.09.2025

- ALMENNAR SKÝRINGAR:
- SJÁ FLEIRI ALMENNAR SKÝRINGAR Á TEIKNINGU B-0000.
 - ÖLL MÁL ERU Í MILLIMETRUM, EN KÓTAR ERU Í METRUM.
 - JÁRNABENDING PLÖTU ER SKILGREIND GRUNNBENDING, SEM SKAL LEGGJÁ YFIR ALLA PLÖTUNA, AUK VIÐBÓTAR-BENDINGAR SEM ER SÉRSTAKL. SKILGREIND Á GRUNNM.
 - EF STAÐSETNING JÁRNABENDINGAR Í PLÖTU ER EKKI MÁLSETT Á GRUNNMÝND SKAL MÍÐA VIÐ AÐ HÚN SÉ MIÐJUSETT YFIR ÁSETU (VEGG EÐA SÚLU) EÐA MIITT Á MILLI ÁSETA
 - JÁRNABENDING VEGGJA SKAL VERA EFTIRFARANDI NEMA ANNAD SÉ SÉRSTAKLEGA TEKIÐ FRAM Á SNIÐUM EÐA HLÍÐARMÝNDUM (TÁKNAR JARÐFYLINGU):
 - VEGGIR EKKI AÐ JARÐFYLINGU - ÞYKKT 180-300mm:
 - LÓÐRÉTT BENDING: K10c/c200 TVÖF. GRIND
 - LÁRÉTT BENDING: K10c/c200 TVÖF. GRIND
 - VEGGIR AÐ JARÐFYLINGU - ÞYKKT 250mm:
 - LÓÐRÉTT BENDING: K12c/c200 TVÖF. GRIND
 - LÁRÉTT BENDING: K10c/c200 TVÖF. GRIND
 - SJÁ GATAPLAN FRÁ KVARÐA YFIR GÖT Í VEGGI OG PLÖTUR. EKKI MÁ SKERÐA JÁRNABENDINGU VEGNA LOFTRÆSILAGNA, HVORKI Í VEGGIUM NÉ PLÖTUM. ALMENNT SKAL LEGGJÁ LOFTRÆSILAGNIR MED LÁGMARKSFJARLÆGD c/c225mm

- TÁKN:
- V000 VEGGNÚMER - ENGIN HLÍÐARMÝND AF VEGG GRUNNBENDING SKV. B-3000 GILDIR
 - V000 VEGGNÚMER - HLÍÐARMÝND Á TEIKN. XXX
 - TÁKNAR SJÓNSTEYPU Á ÞEIRRI HLÍÐ VEGGJAR SEM ODDUR MERKISINS BENDIR AÐ
 - # HORNBENDING TIL VIÐBÓTAR VIÐ GRUNNBENDINGU Í EFRI BRÚN - 4+4 K10c/c200 L=2000
 - BENDING Í EFRI BRÚN PLÖTU
 - BENDING Í NEDRI BRÚN PLÖTU
 - TÁKNAR SVÆÐI Í PLÖTU ÞAR SEM EKKI MÁ LEGGJÁ LOFTRÆSILAGNIR

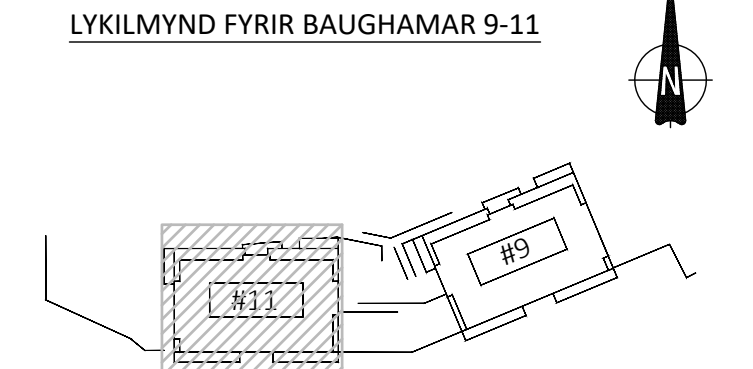

ÚTG. DAGS. SKÝRING


BAUGHAMAR 9-11
HAFNARFIRDI

BURÐARVIRKI
PLATA YFIR 4. HÆÐ
GRUNNMÝND - HLUTI 1

SAMPYKKT: KENNITALA: 070970-4149

DAGS. ÚTGÁFU: 02.03.2026 HÖNNUÐUR: HE
DAGS. BREYT: YFIRFARID AF: GÖS

MELUKVARDI: 1:50 / 1:10

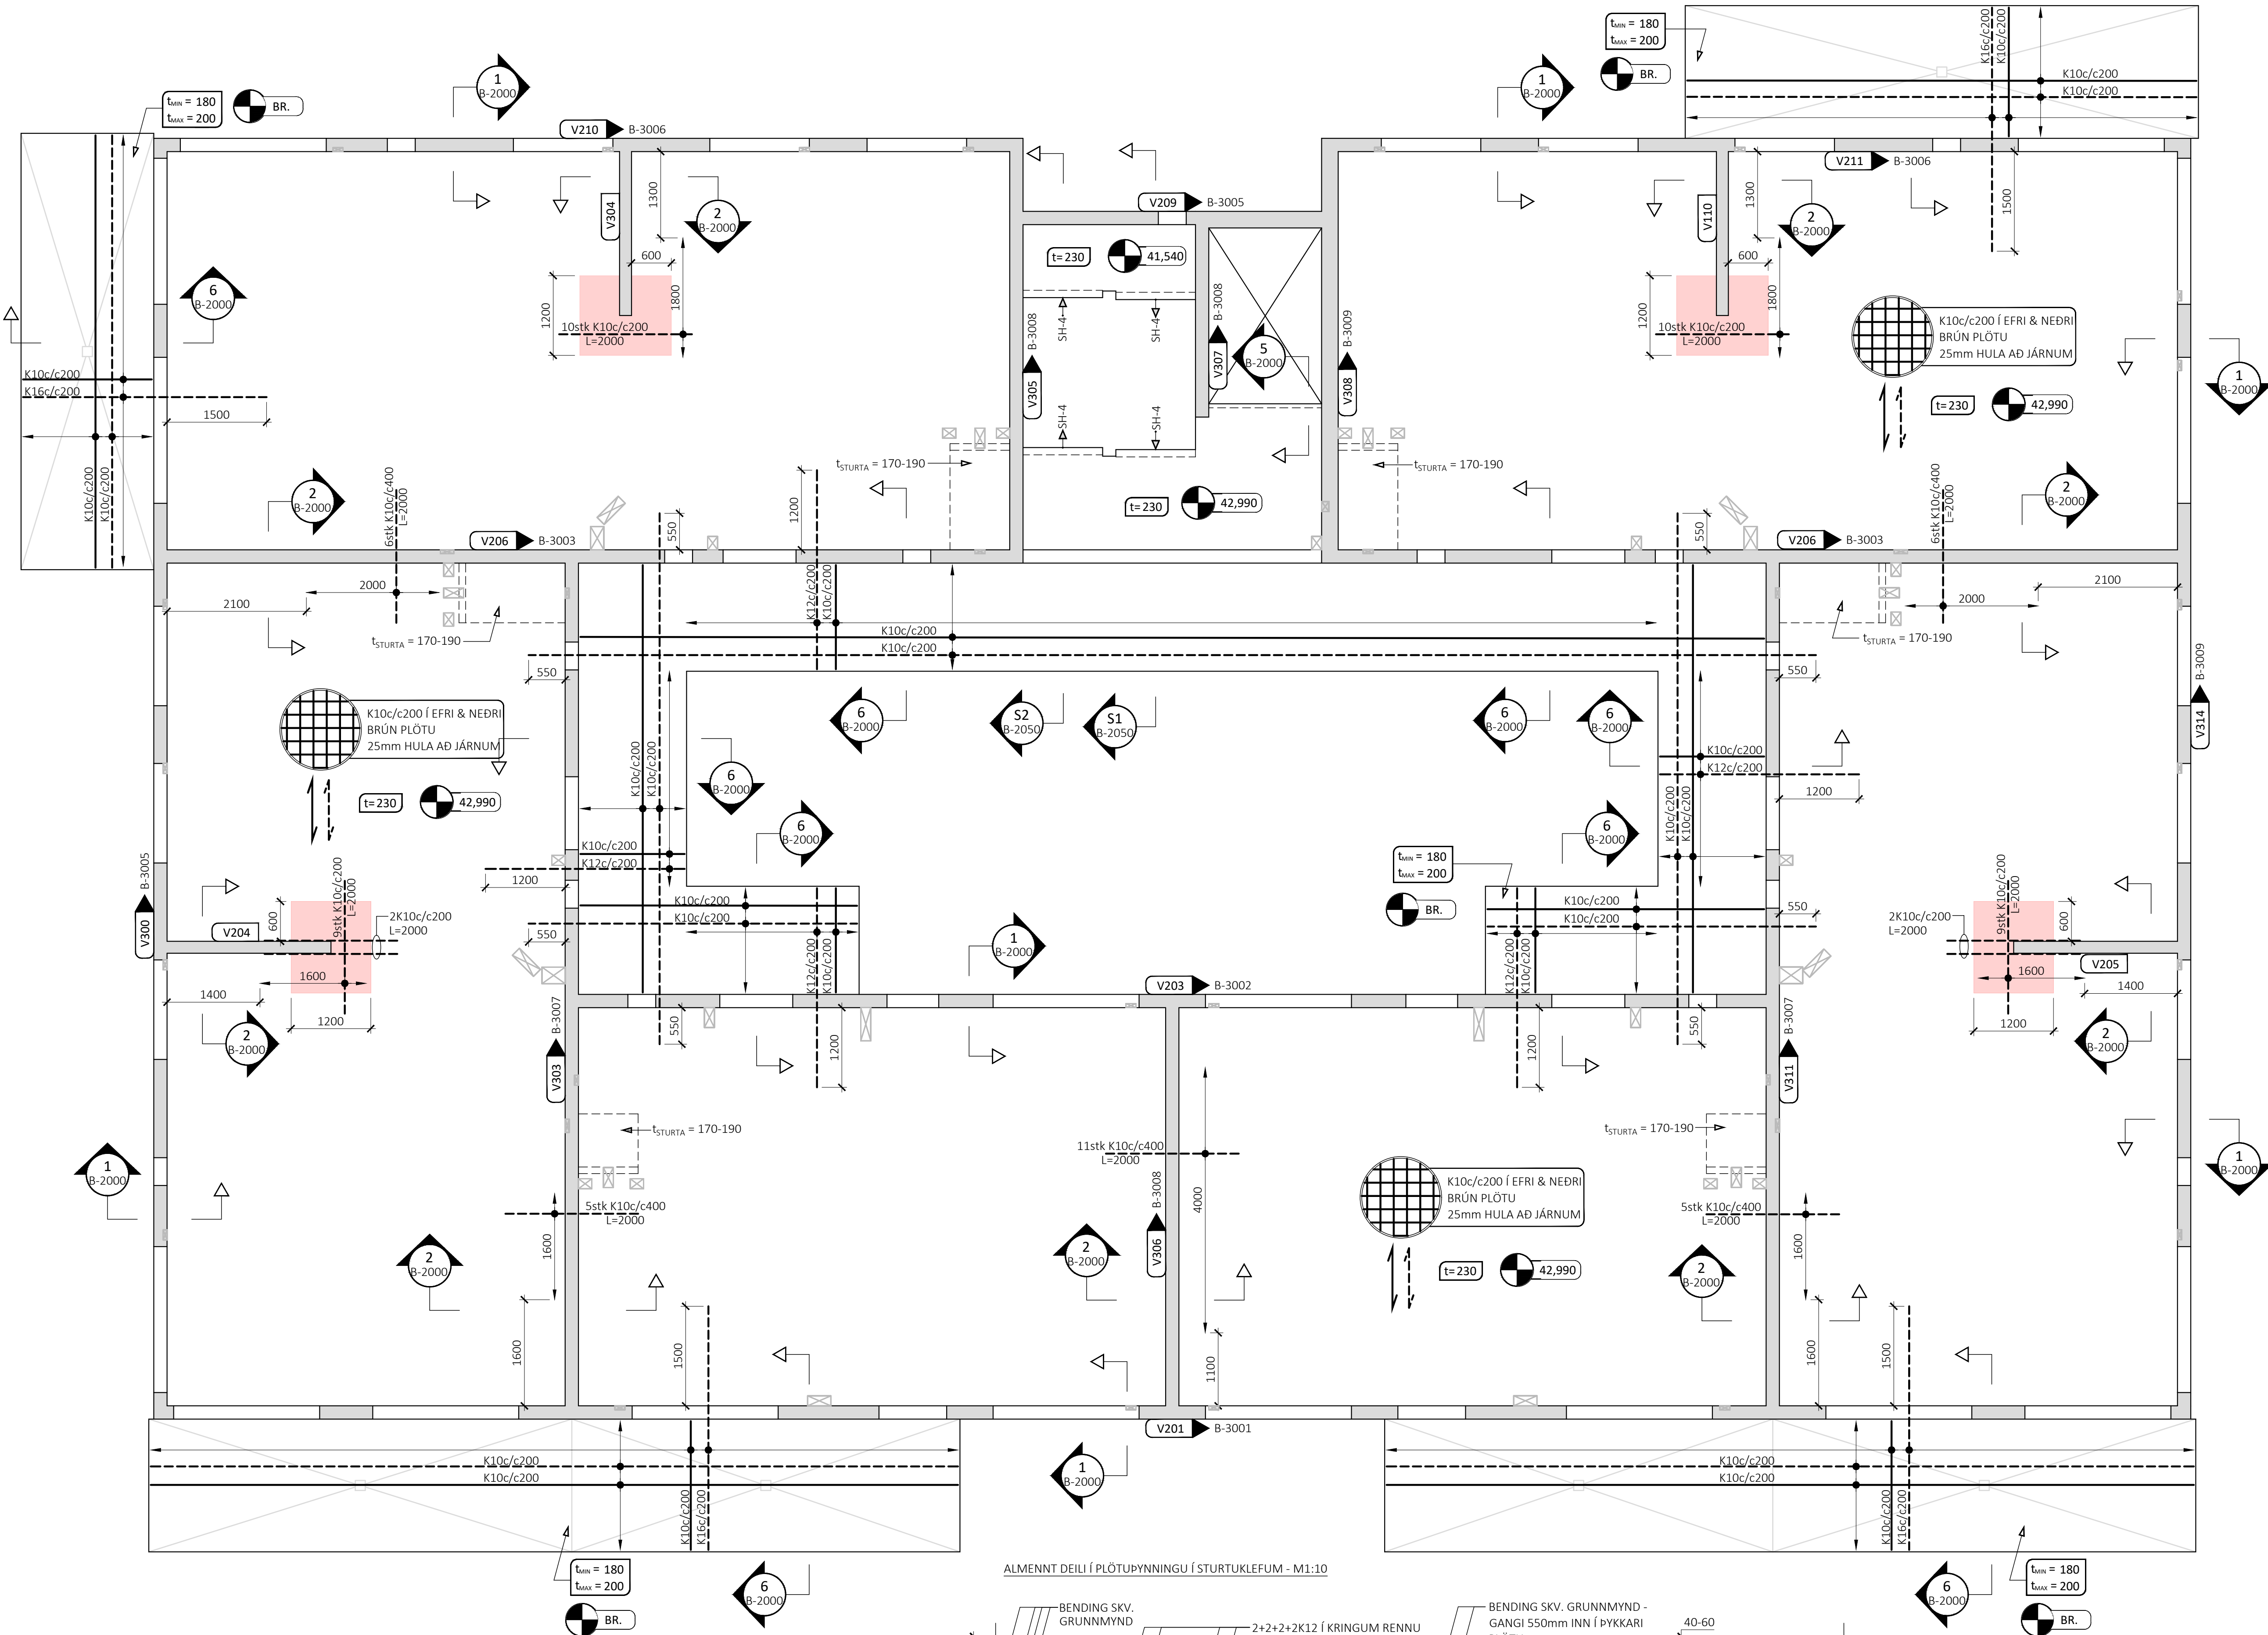

ALMENNT DEILI Í PLÖTUPYNNINGU Í STURTUKLEFUM - M1:10


ÁRITUN BYGGINGARFULLTRÚA

ÁRITUN HÖNNUNARSTJÓRA KT:
BYGGT Á AÐALUPPDRATTUM DAGSETTUM: 29.09.2025

- ALMENNAR SKÝRINGAR:
- SJÁ FLEIRI ALMENNAR SKÝRINGAR Á TEIKNINGU B-0000
 - ÖLL MÁL ERU Í MILLIMETRUM, EN KÓTAR ERU Í METRUM
 - JÁRNABENDING PLÖTU ER SKILGREIND GRUNNBENDING, SEM SKAL LEGGJA YFIR ALLA PLÖTUNA, AUK VIÐBÓTAR-BENDINGAR SEM ER SÉRSTAKL. SKILGREIND Á GRUNNM.
 - EF STAÐSETNING JÁRNABENDINGAR Í PLÖTU ER EKKI MÁLSETT Á GRUNNMÝND SKAL MÍÐA VIÐ AÐ HÚN SÉ MIÐJUSETT YFIR ÁSETU (VEGG EÐA SÚLU) EÐA MITT Á MILLI ÁSETA
 - JÁRNABENDING VEGGJA SKAL VERA EFTIRFARANDI NEMA ANNAD SÉ SÉRSTAKLEGA TEKID FRAM Á SNIDUM EÐA HLIDARMÝNDUM (TÁKNAR JARDFYLLINGU):
 - VEGGIR EKKI AÐ JARDFYLLINGU - PYKKT 180-300mm:
 - LÖÐRÉTT BENDING: K10c/c200 TVÖF. GRIND
 - LÁRÉTT BENDING: K10c/c200 TVÖF. GRIND
 - VEGGIR AÐ JARDFYLLINGU - PYKKT 250mm:
 - LÖÐRÉTT BENDING: K12c/c200 TVÖF. GRIND
 - LÁRÉTT BENDING: K10c/c200 TVÖF. GRIND
 - SJÁ GATAPLAN FRÁ KVARÐA FYRIR GÖT Í VEGGI OG PLÖTUR. EKKI MÁ SKERÐA JÁRNABENDINGU VEGNA LOFTRÆSILAGNA, HVORKI Í VEGGIUM NÉ PLÖTUM. ALMENNT SKAL LEGGJA LOFTRÆSILAGNIR MÍÐ LÁGMARKSFJARLÆGD $c/c225mm$

- TÁKN:
- V000 VEGGNÚMER - ENGIN HLIDARMÝND AF VEGG GRUNNBENDING SKV. B-3000 GILDIR
 - V000 XXX VEGGNÚMER - HLIDARMÝND Á TEIKN. XXX
 - TÁKNAR SJÓNSTYPU Á PEIRRI HLID VEGGJAR SEM ODDUR MERKISINS BENDIR AÐ
 - HORN-BENDING TIL VIÐBÓTAR VIÐ GRUNNBENDINGU Í EFRI BRÚN - 4+4 K10c/c200 L=2000
 - BENDING Í EFRI BRÚN PLÖTU
 - BENDING Í NEDRI BRÚN PLÖTU
 - TÁKNAR SVÆÐI Í PLÖTU ÞAR SEM EKKI MÁ LEGGJA LOFTRÆSILAGNIR

LYKILMYND FYRIR BAUGHAMAR 9-11

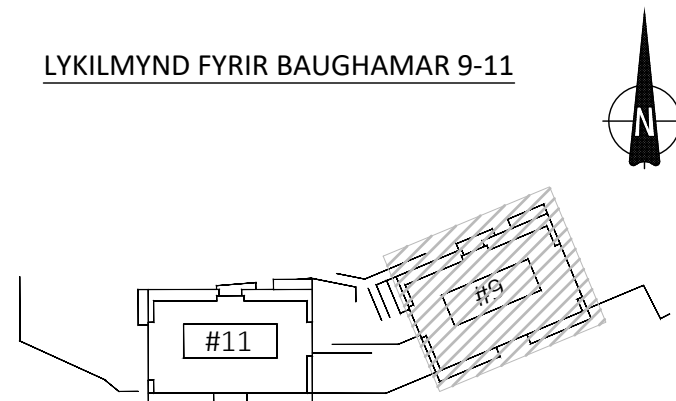

ÚTG. DAGS. SKÝRING

BAUGHAMAR 9-11
HAFNARFIRDI


BURÐARVIRKI
PLATA YFIR 4. HÆÐ
GRUNNMÝND - HLUTI 2

SAMPYKKT: KENNITALA:


DAGS. ÚTGÁFU: 02.03.2026 HÖNNUÐUR: HE
DAGS. BREYT: YFIRFARID AF: GÖS

MELUKVARDI: 1:50 / 1:10


24
M1:10

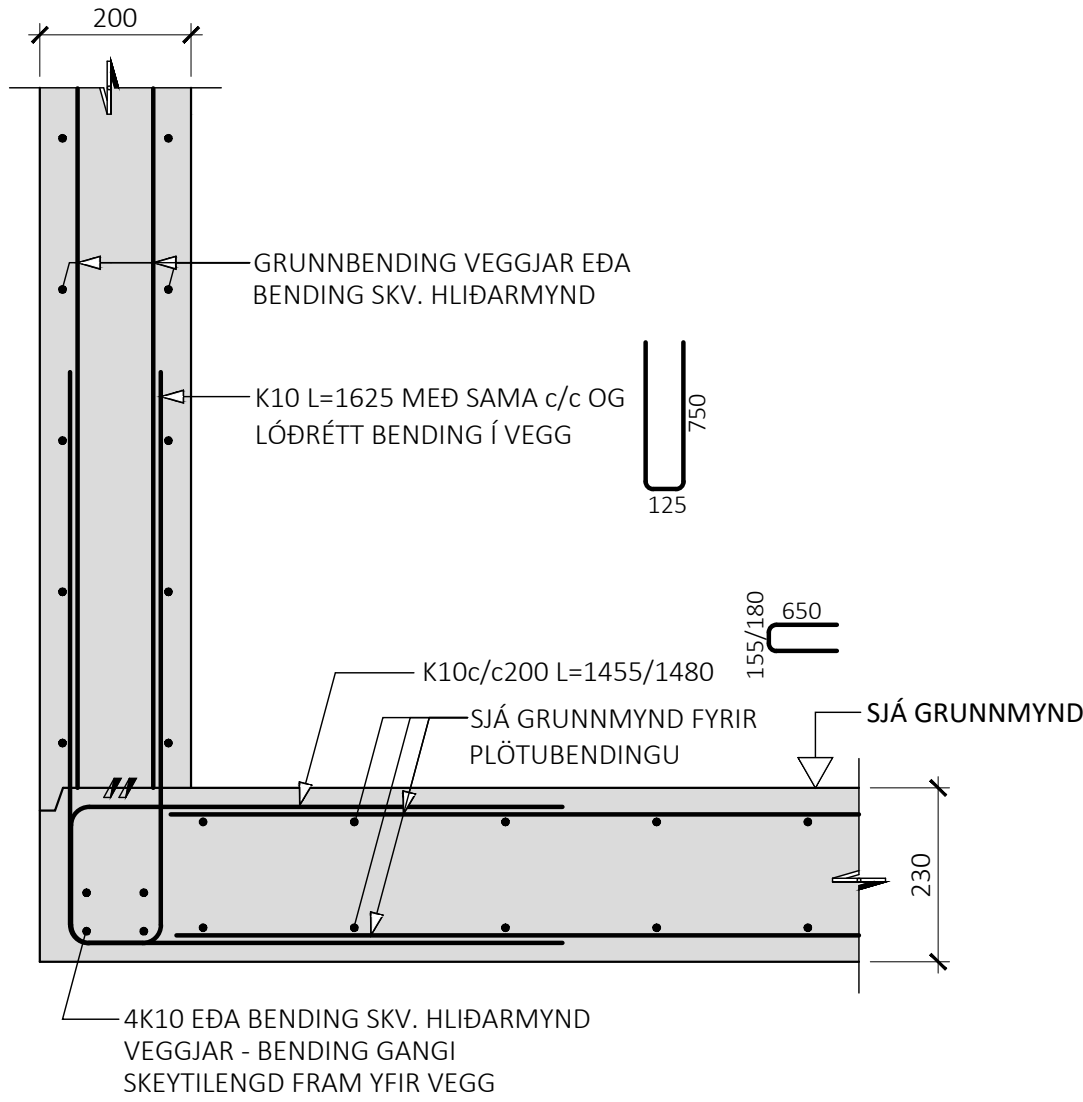


25
M1:10

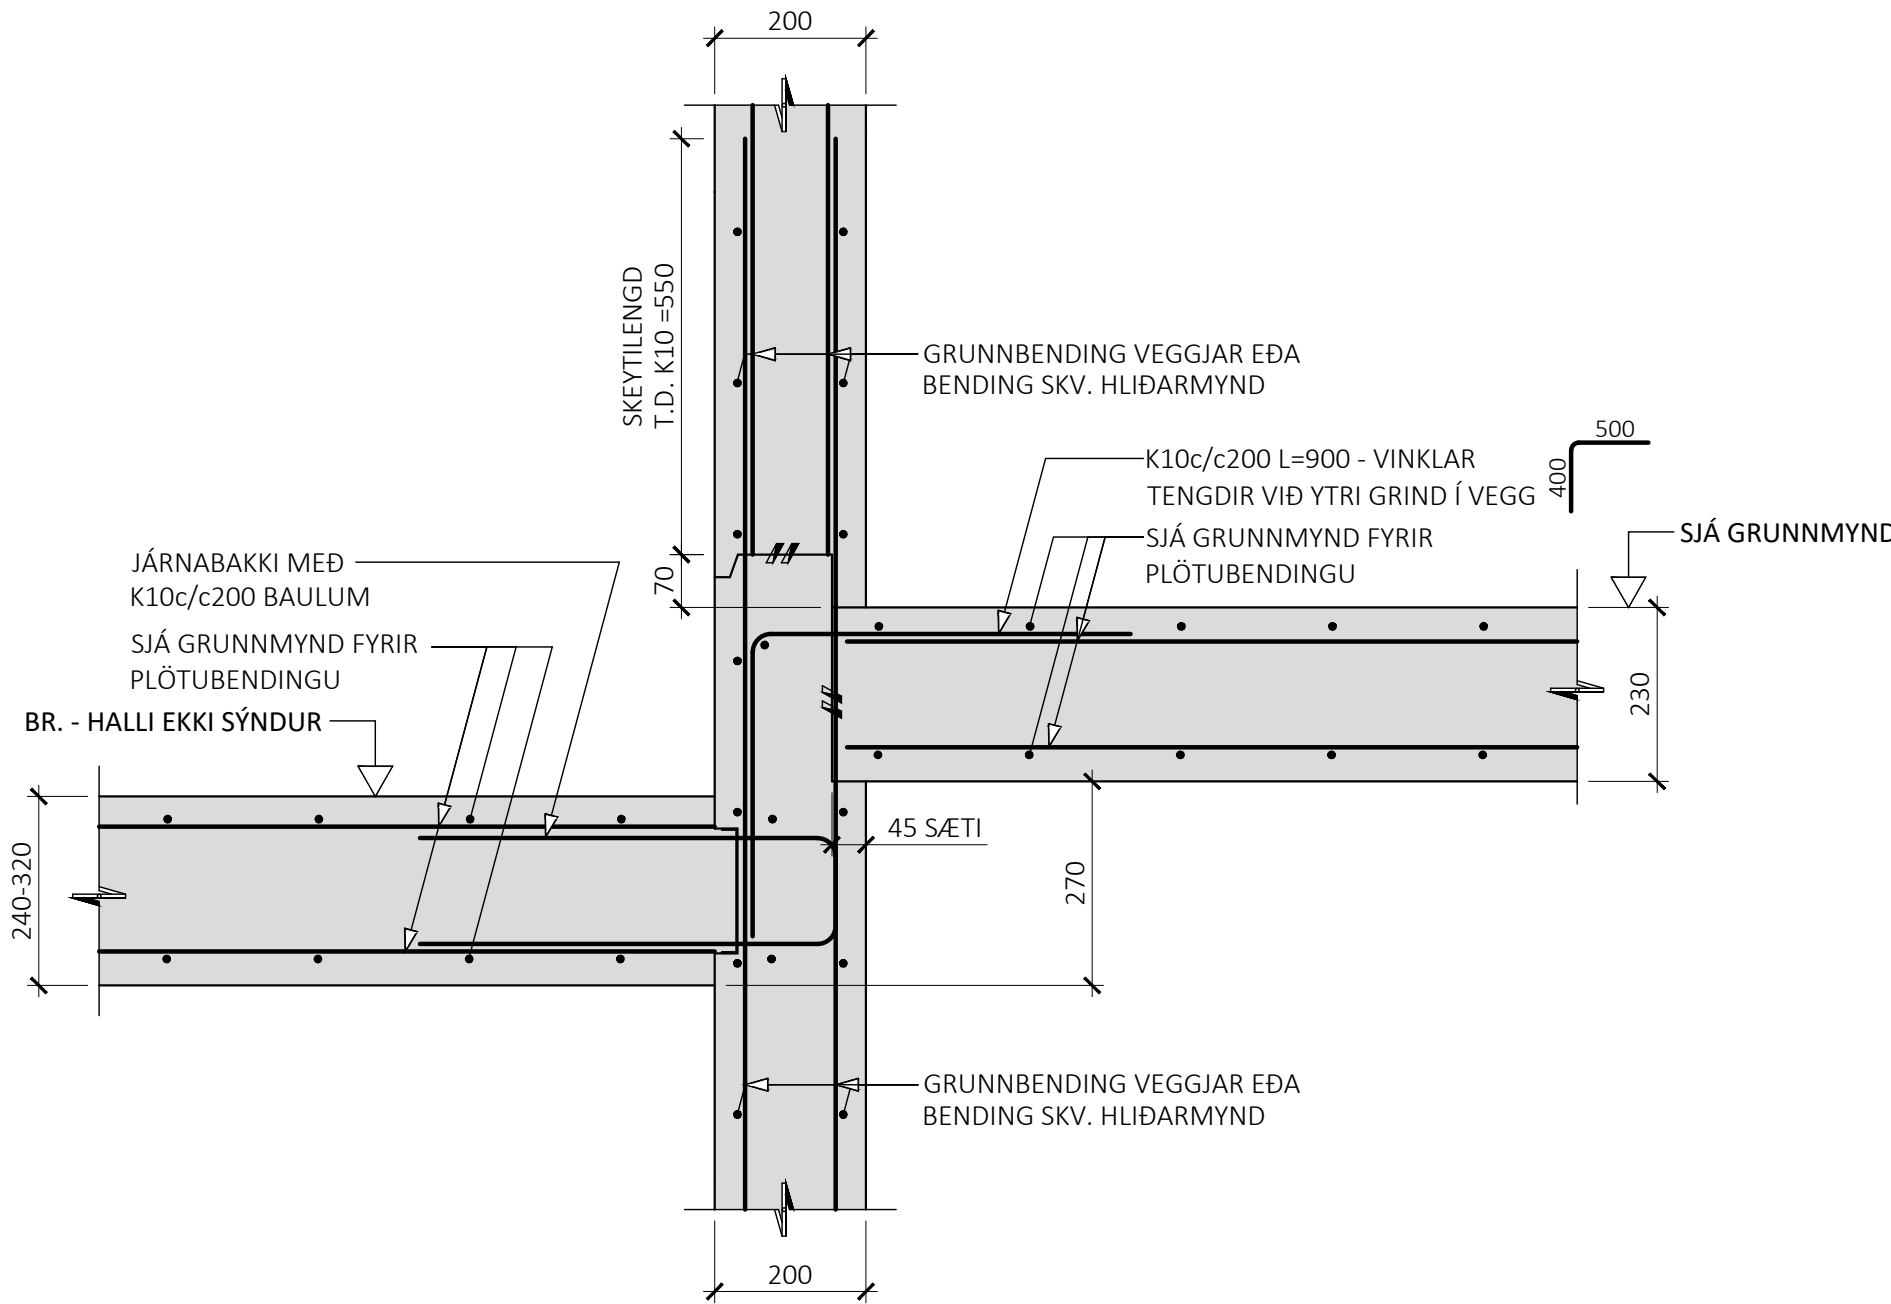


26
M1:10

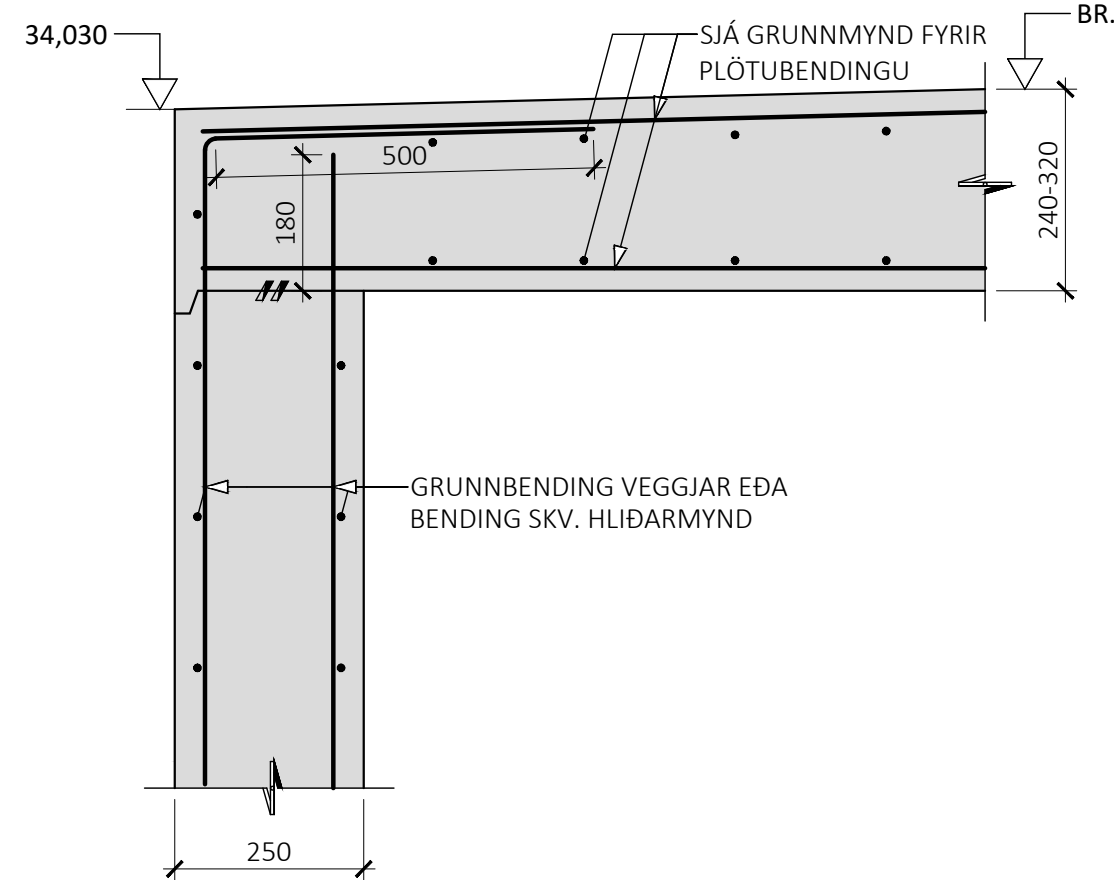


27
M1:10

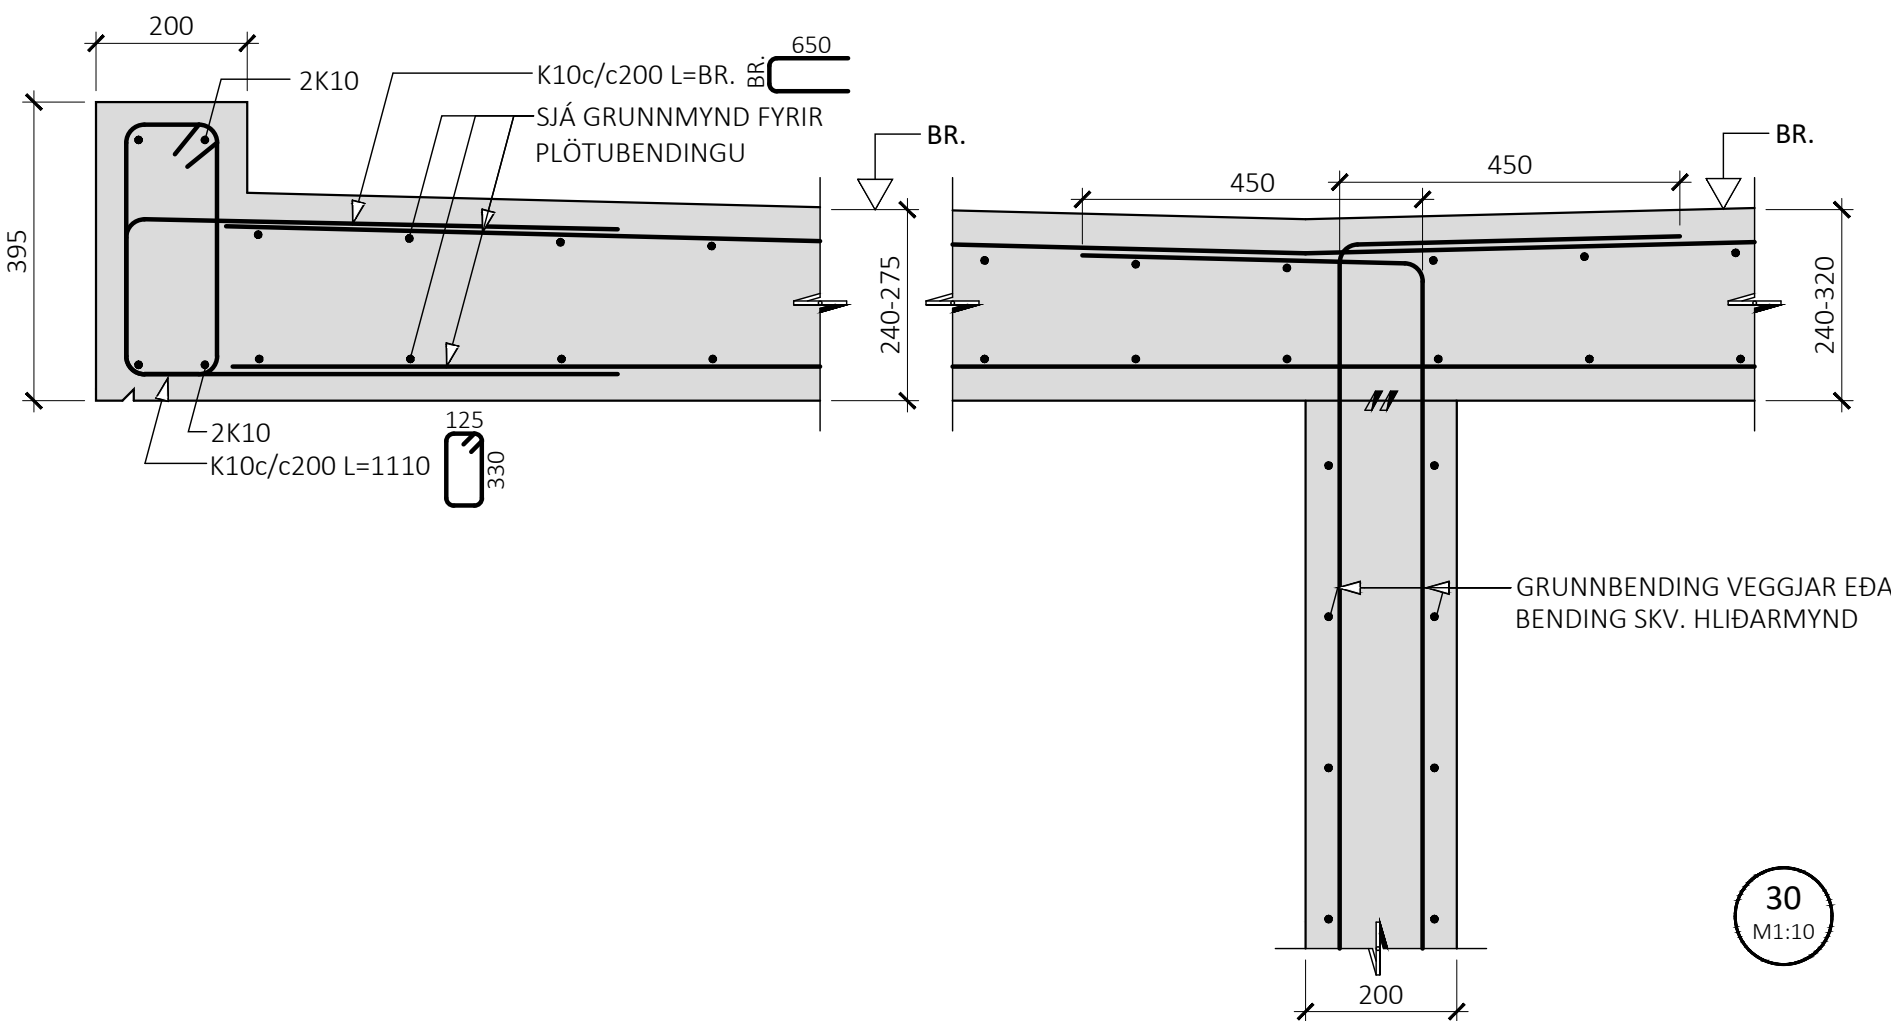


28
M1:10

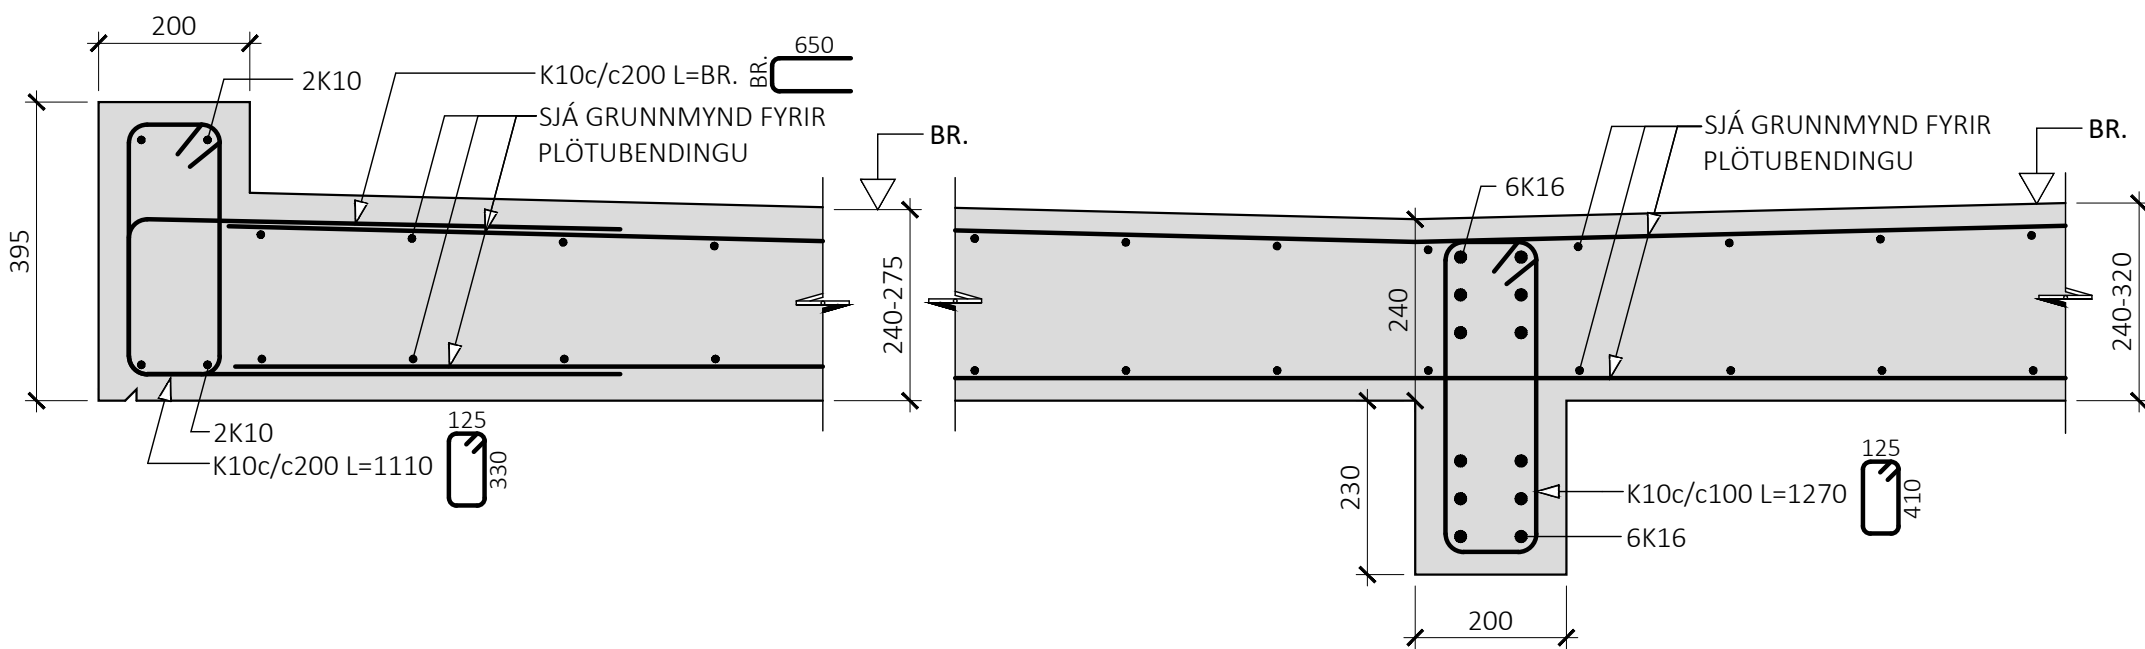


30
M1:10

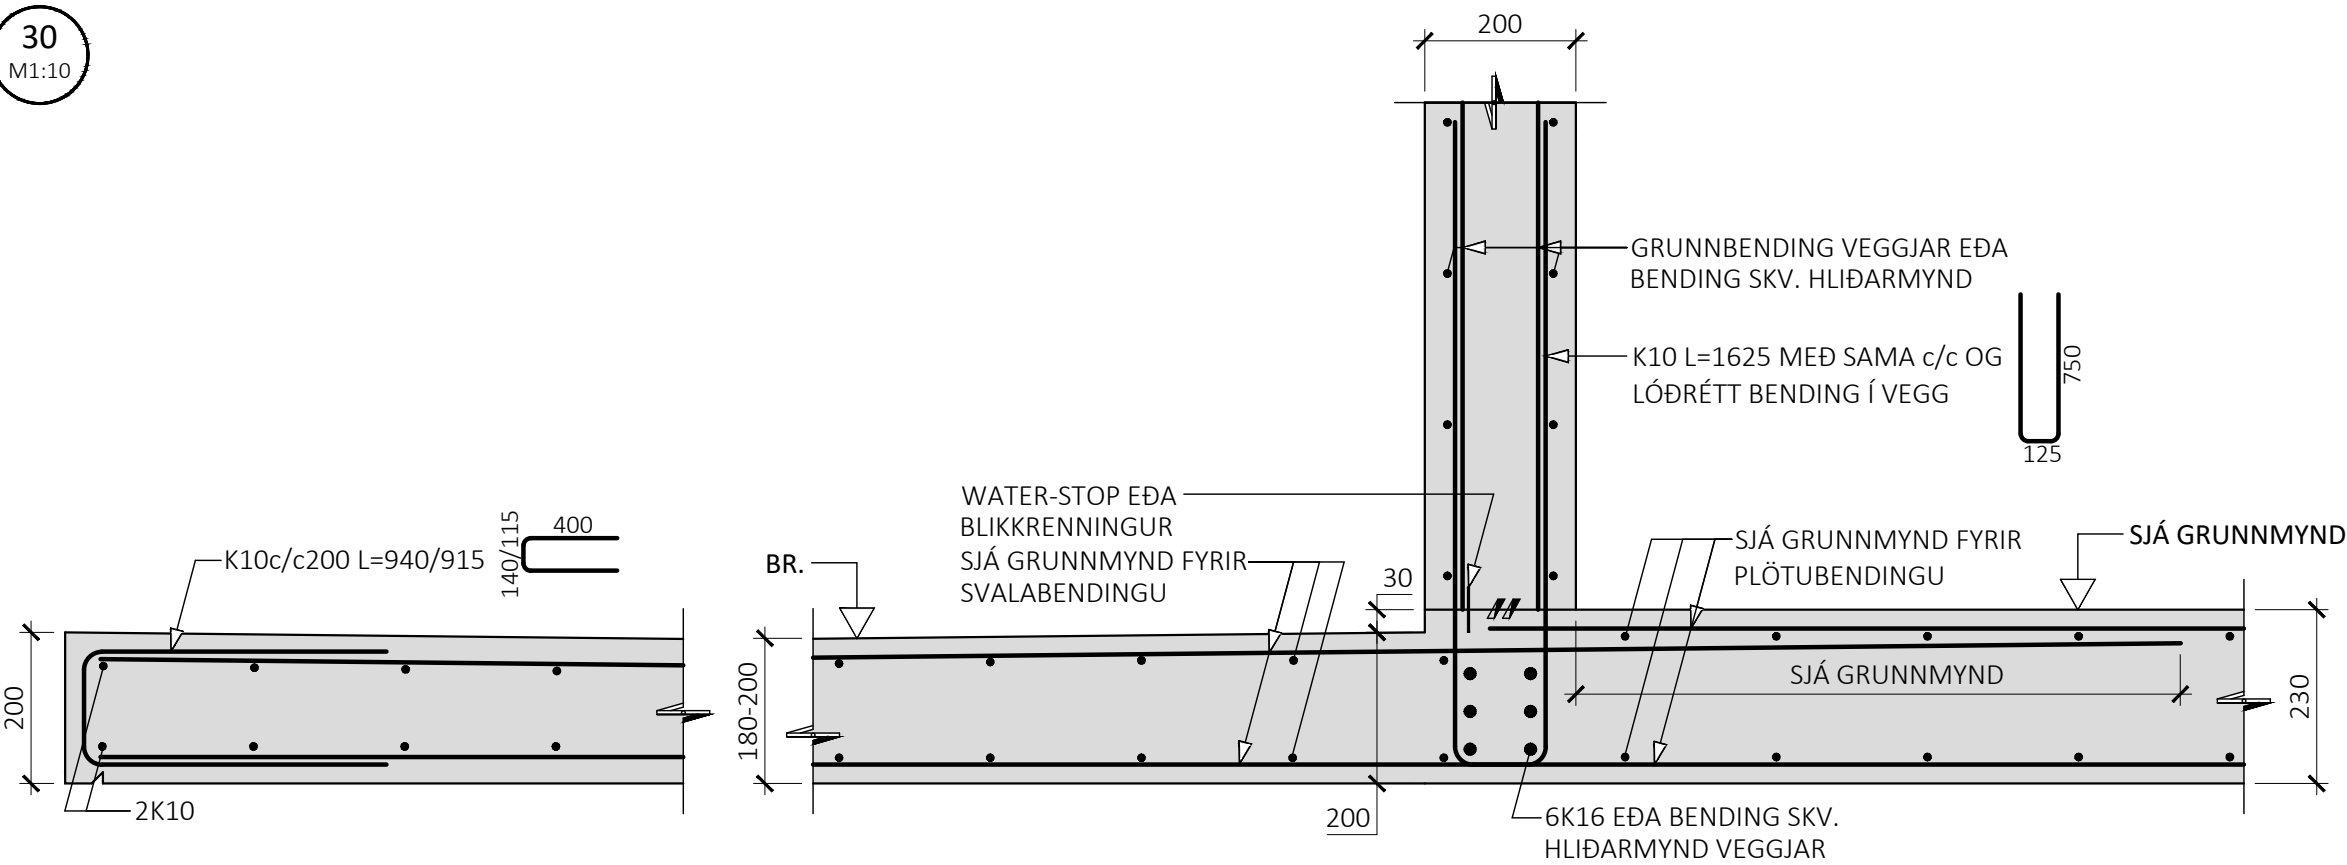

29
M1:10

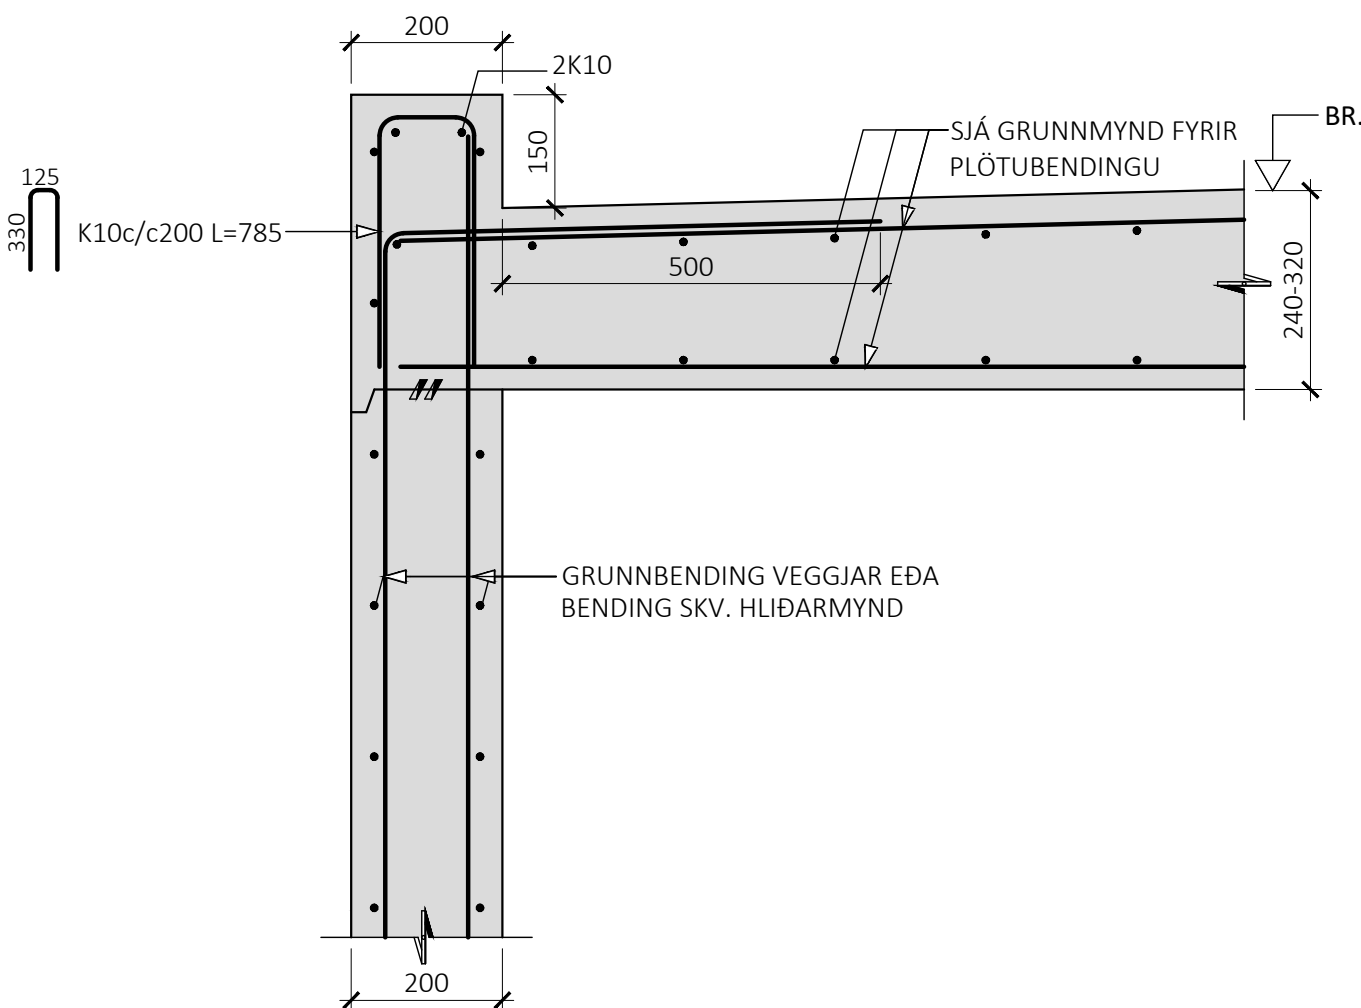

EDA

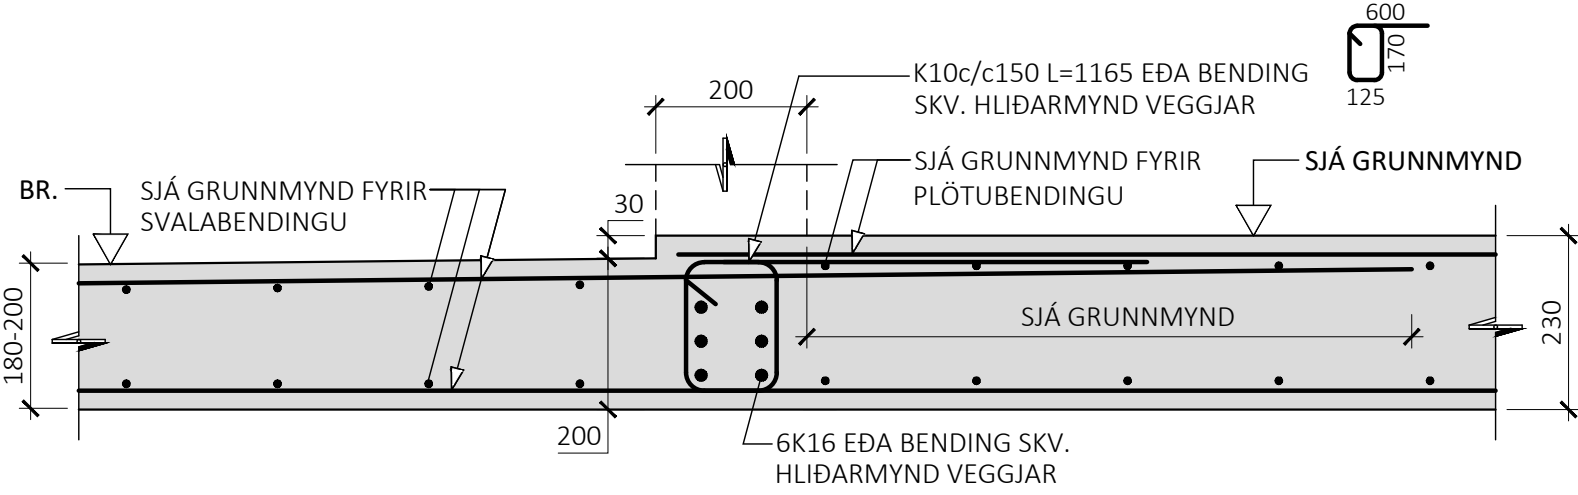

ÁRITUN BYGGINGARFULLTRÚA

ÁRITUN HÖNNUNARSTJÓRA KT: BYGGT Á AÐALUPPDRAÐTUM DAGSETTUM: 29.09.2025

ALMENNAR SKÝRINGAR: SJÁ FLEIRI ALMENNAR SKÝRINGAR Á TEIKNINGU B-0000 ÖLL MÁL ERU Í MILLIMETNUM, EN KÓTAR OG HNIT ERU Í METNUM

TÁKN: STADSTEYPA FORSTEYPTAR EININGAR

ÚTG. DAGS. SKÝRING

BAUGHAMAR 9-11 HAFNARFIRÐI






BURÐARVIRKI PLÖTUR OG VEGGIR SNIÐ

SAMÞYKKT: KENNITALA: 070970-4149

DAGS. ÚTGÁFU: 02.03.2026 HÖNNUÐUR: HE DAGS. BREYT: YFIRFARID AF: GÖS

MÁLKVARÐI: 1:10

HANNA VERKFRÆÐISTOFA 24037 B-2004 ÁLFABAKKA 12 109 REYKJAVÍK hannaverk.is hrund@hannaverk.is KT. 631216-0480 SÍMI: 771-5252

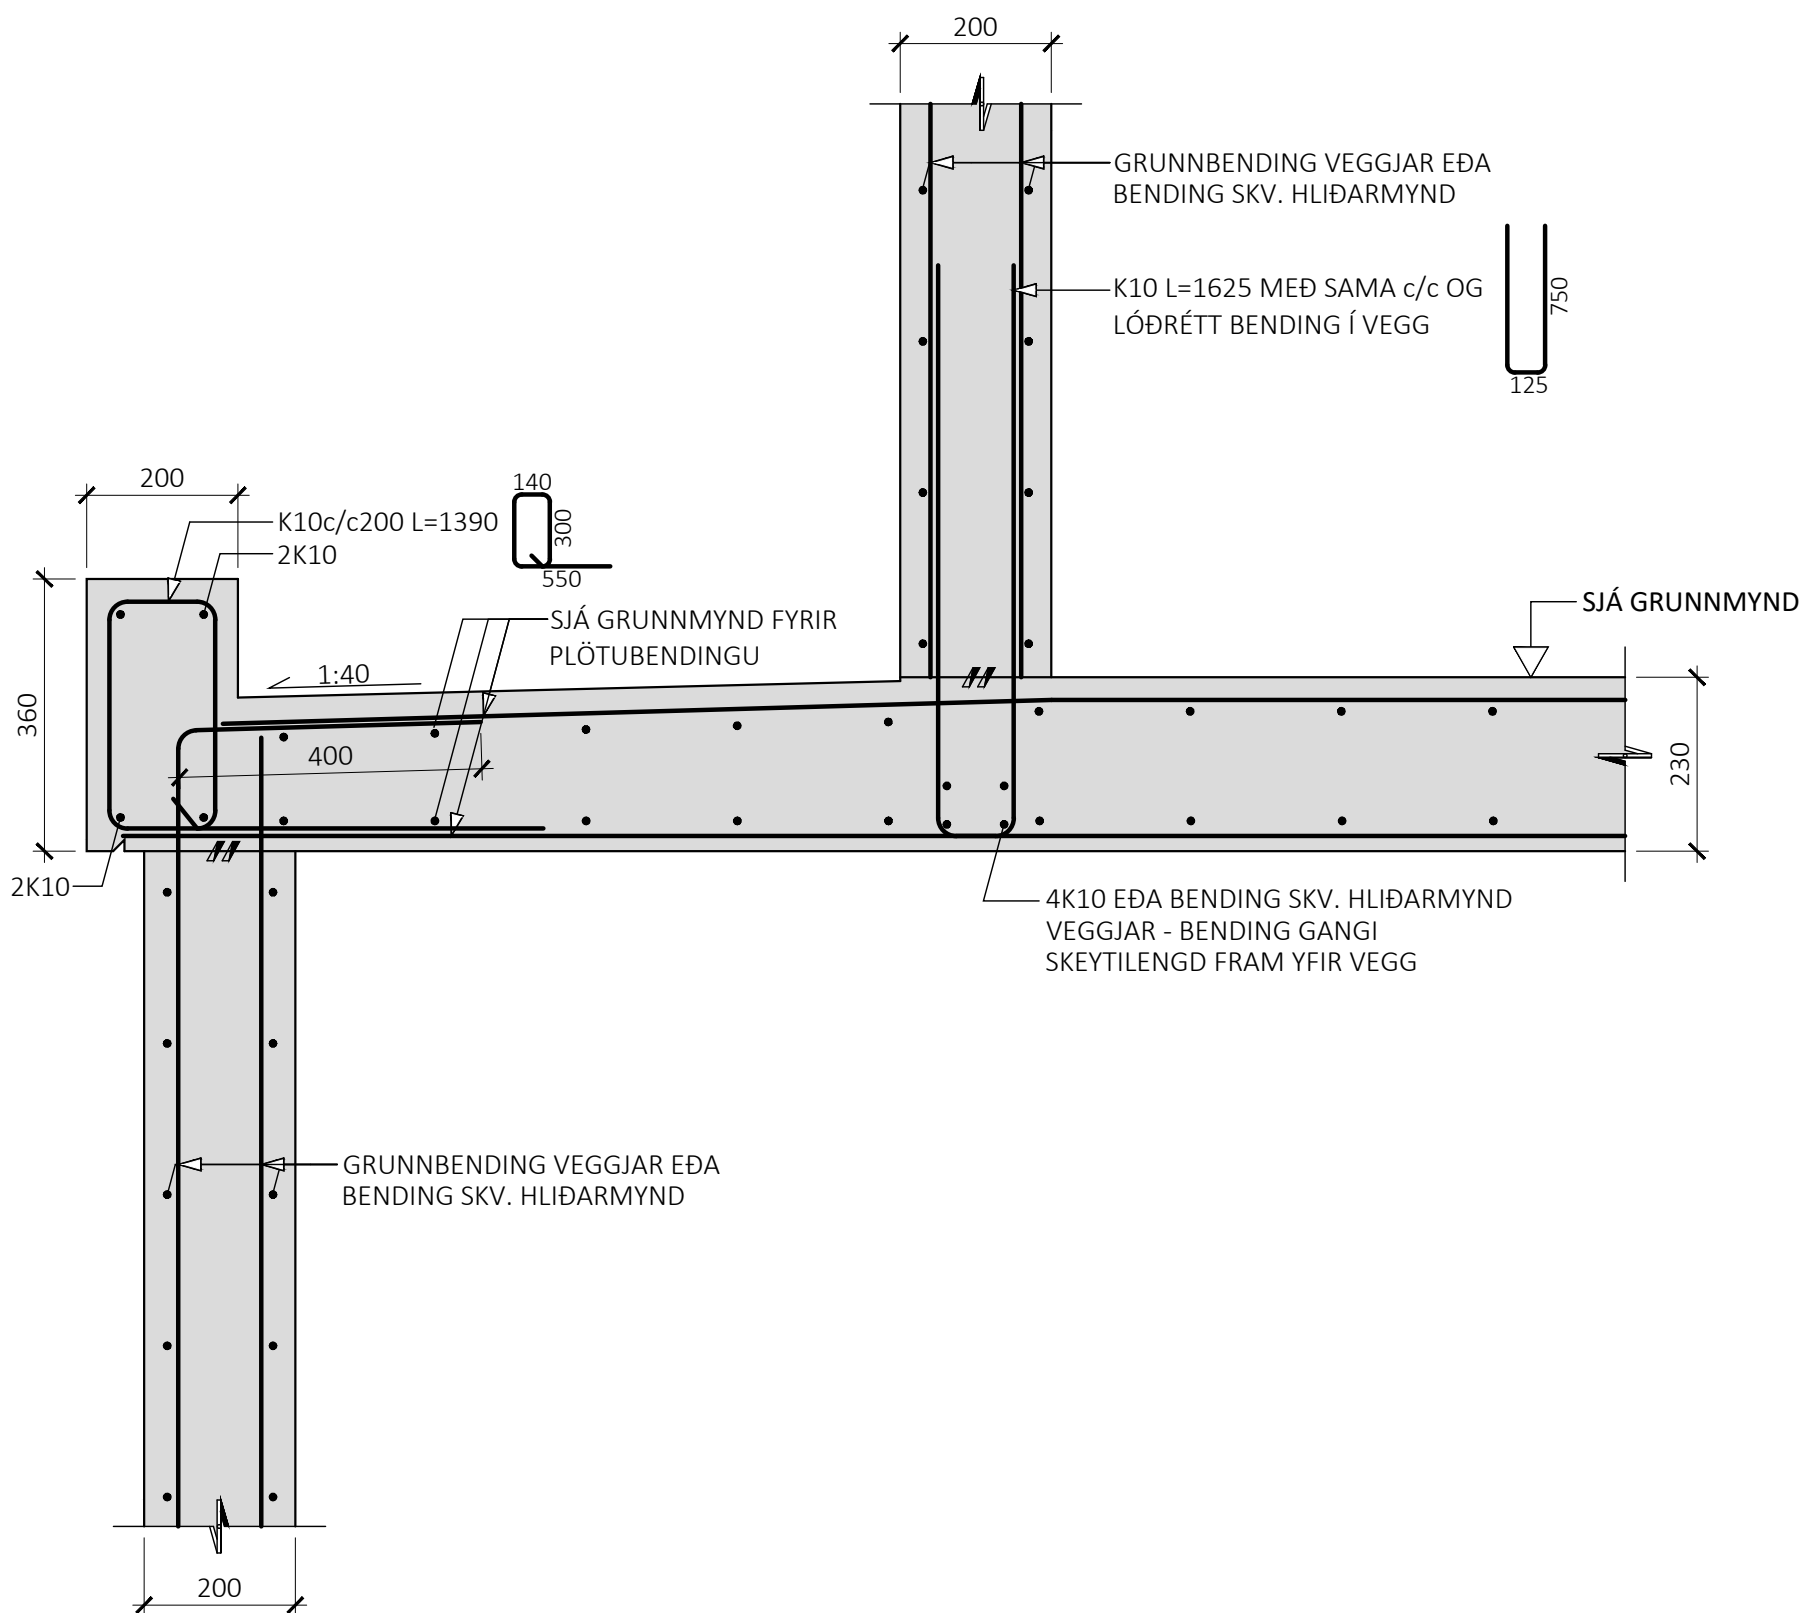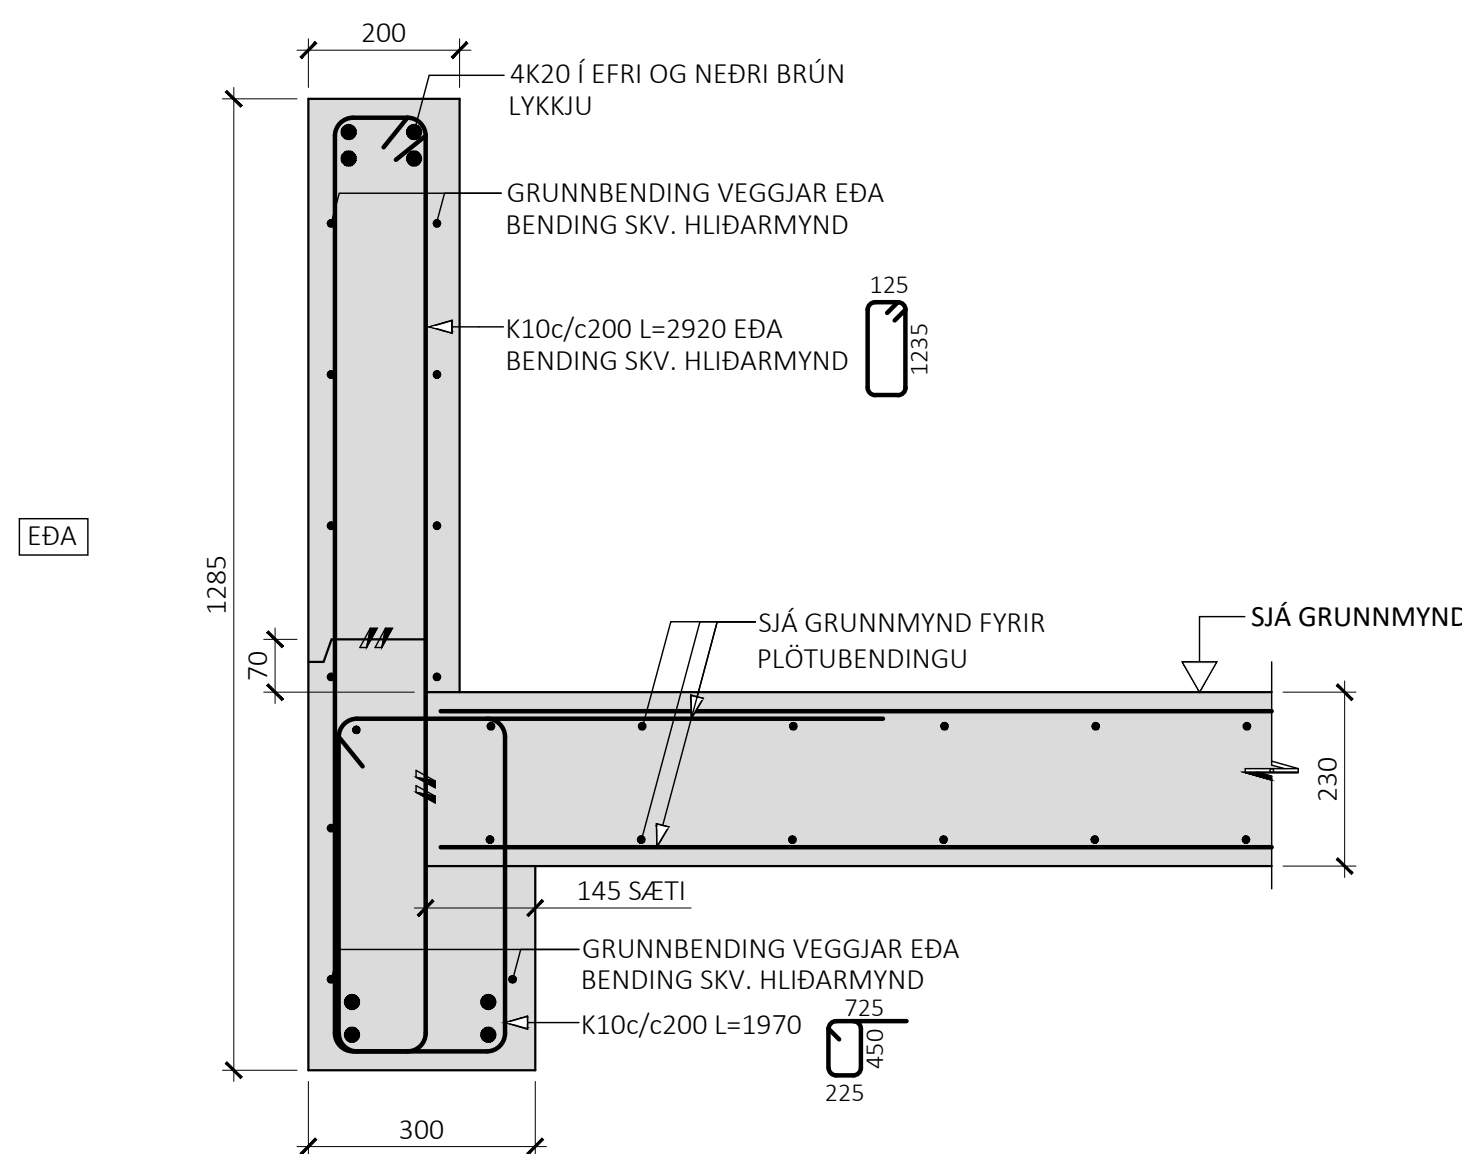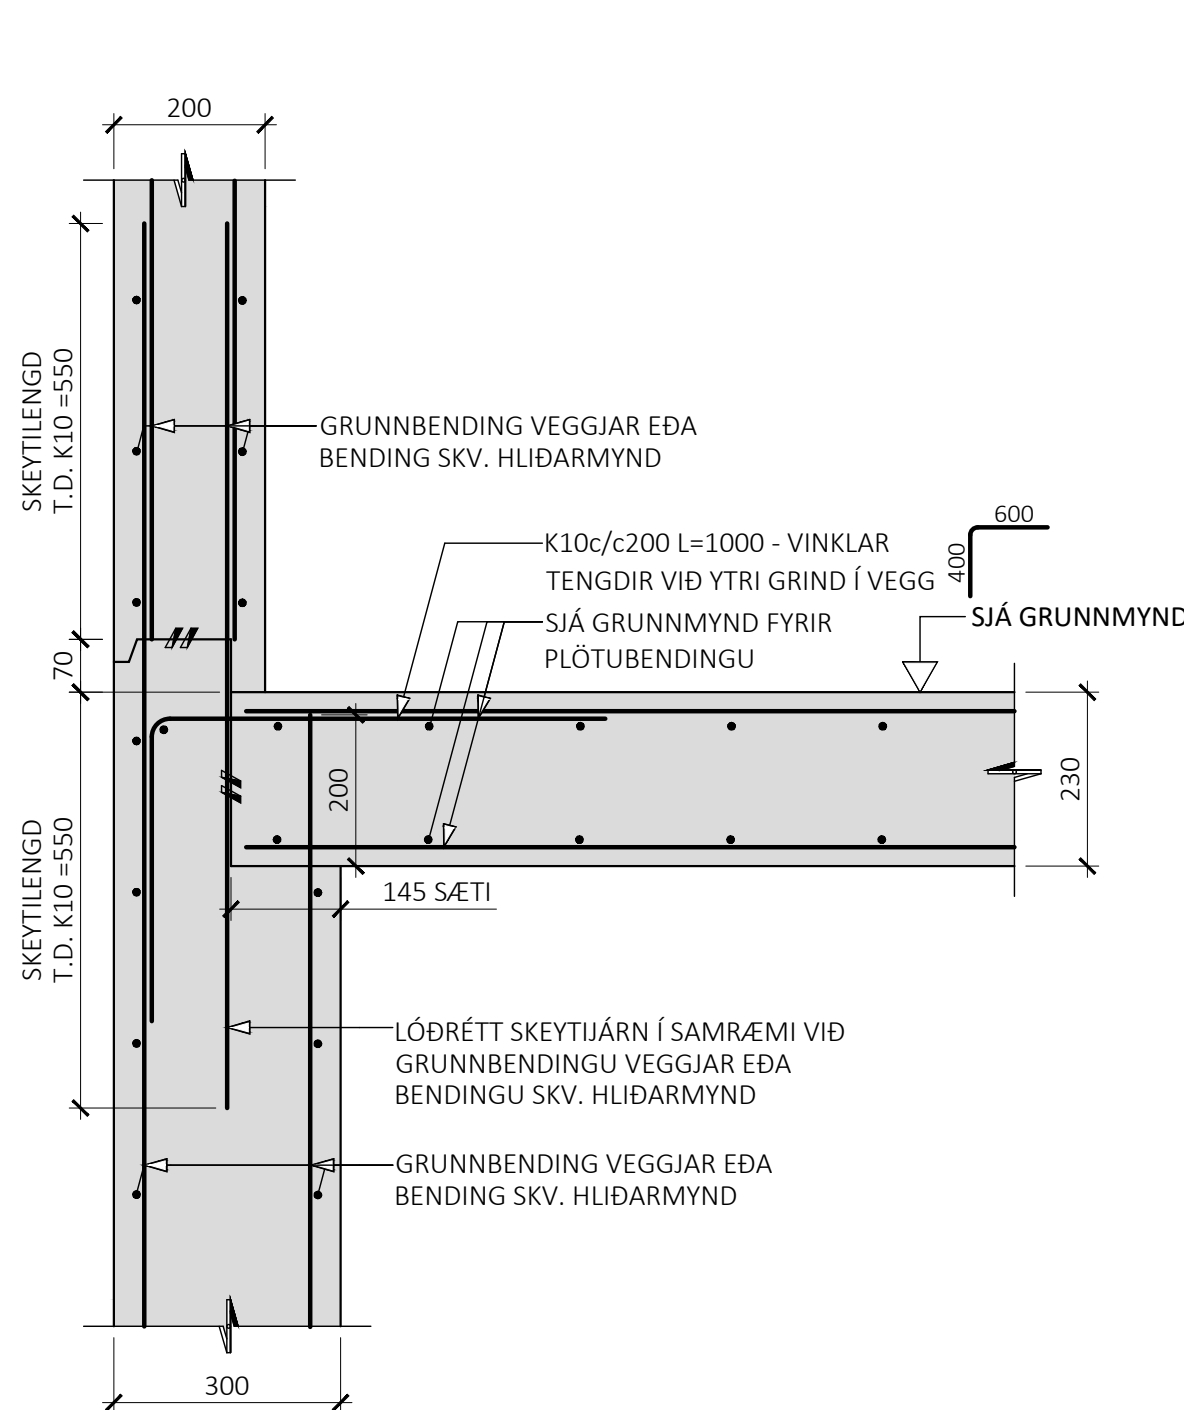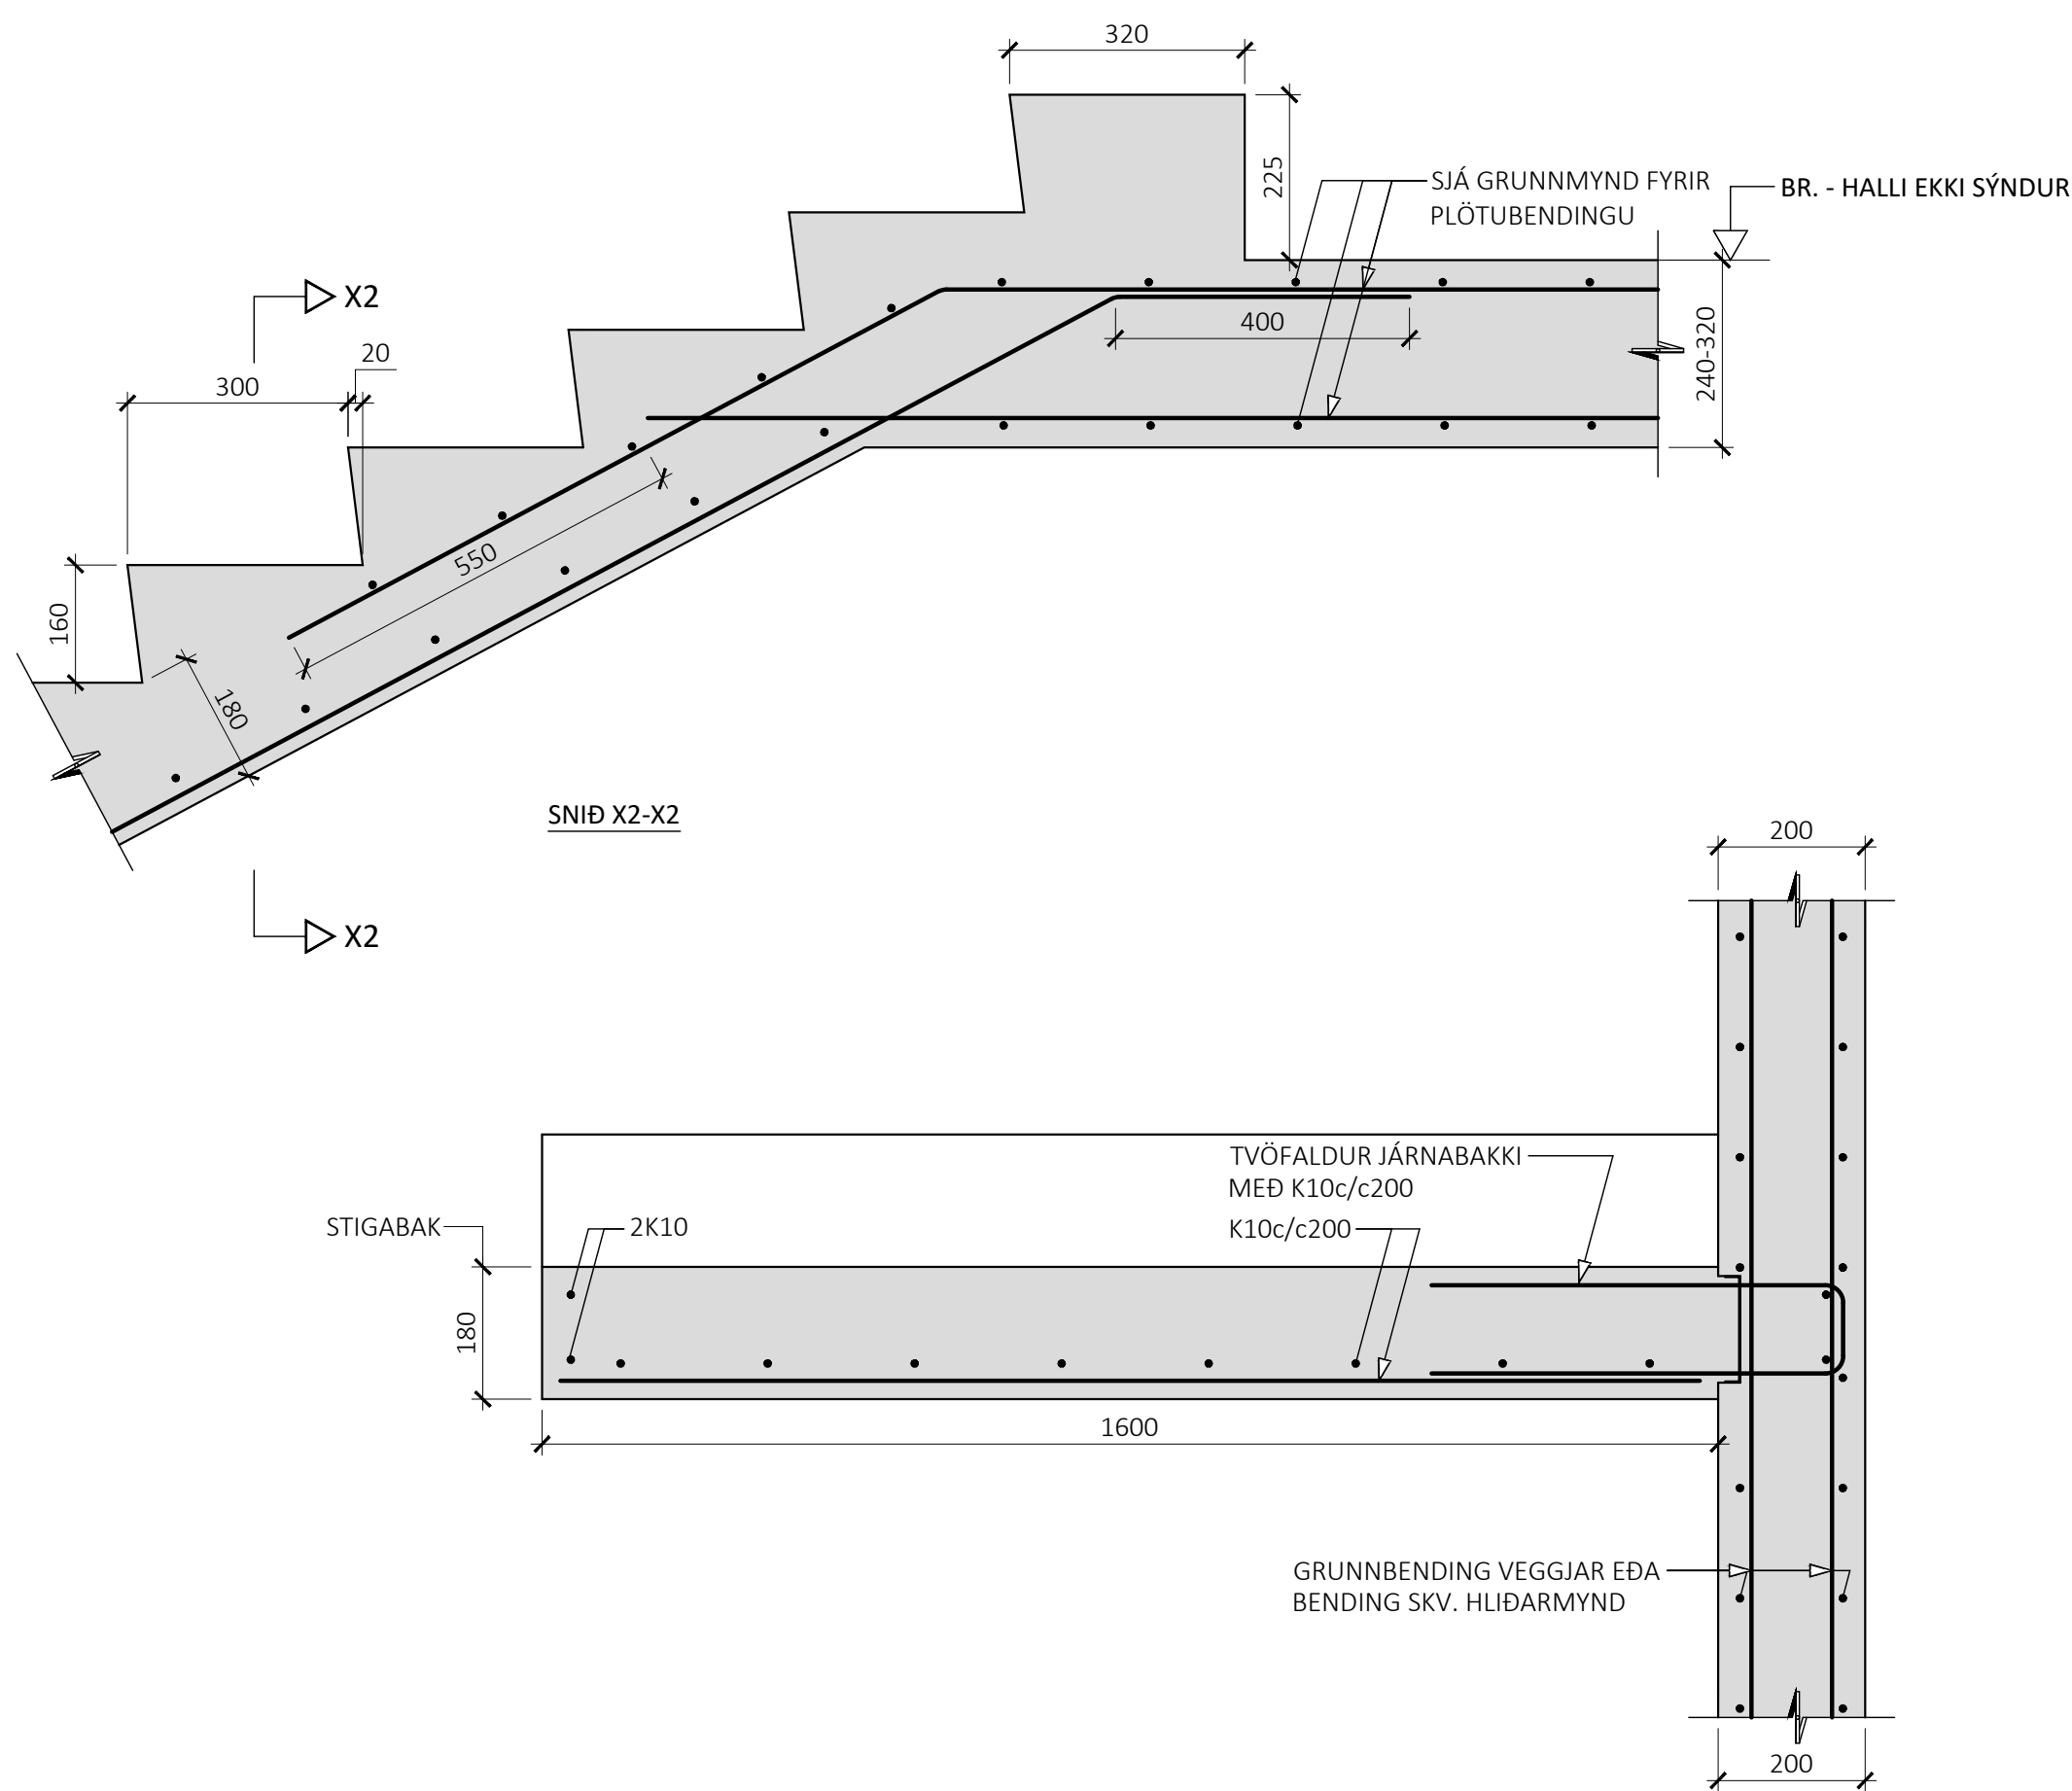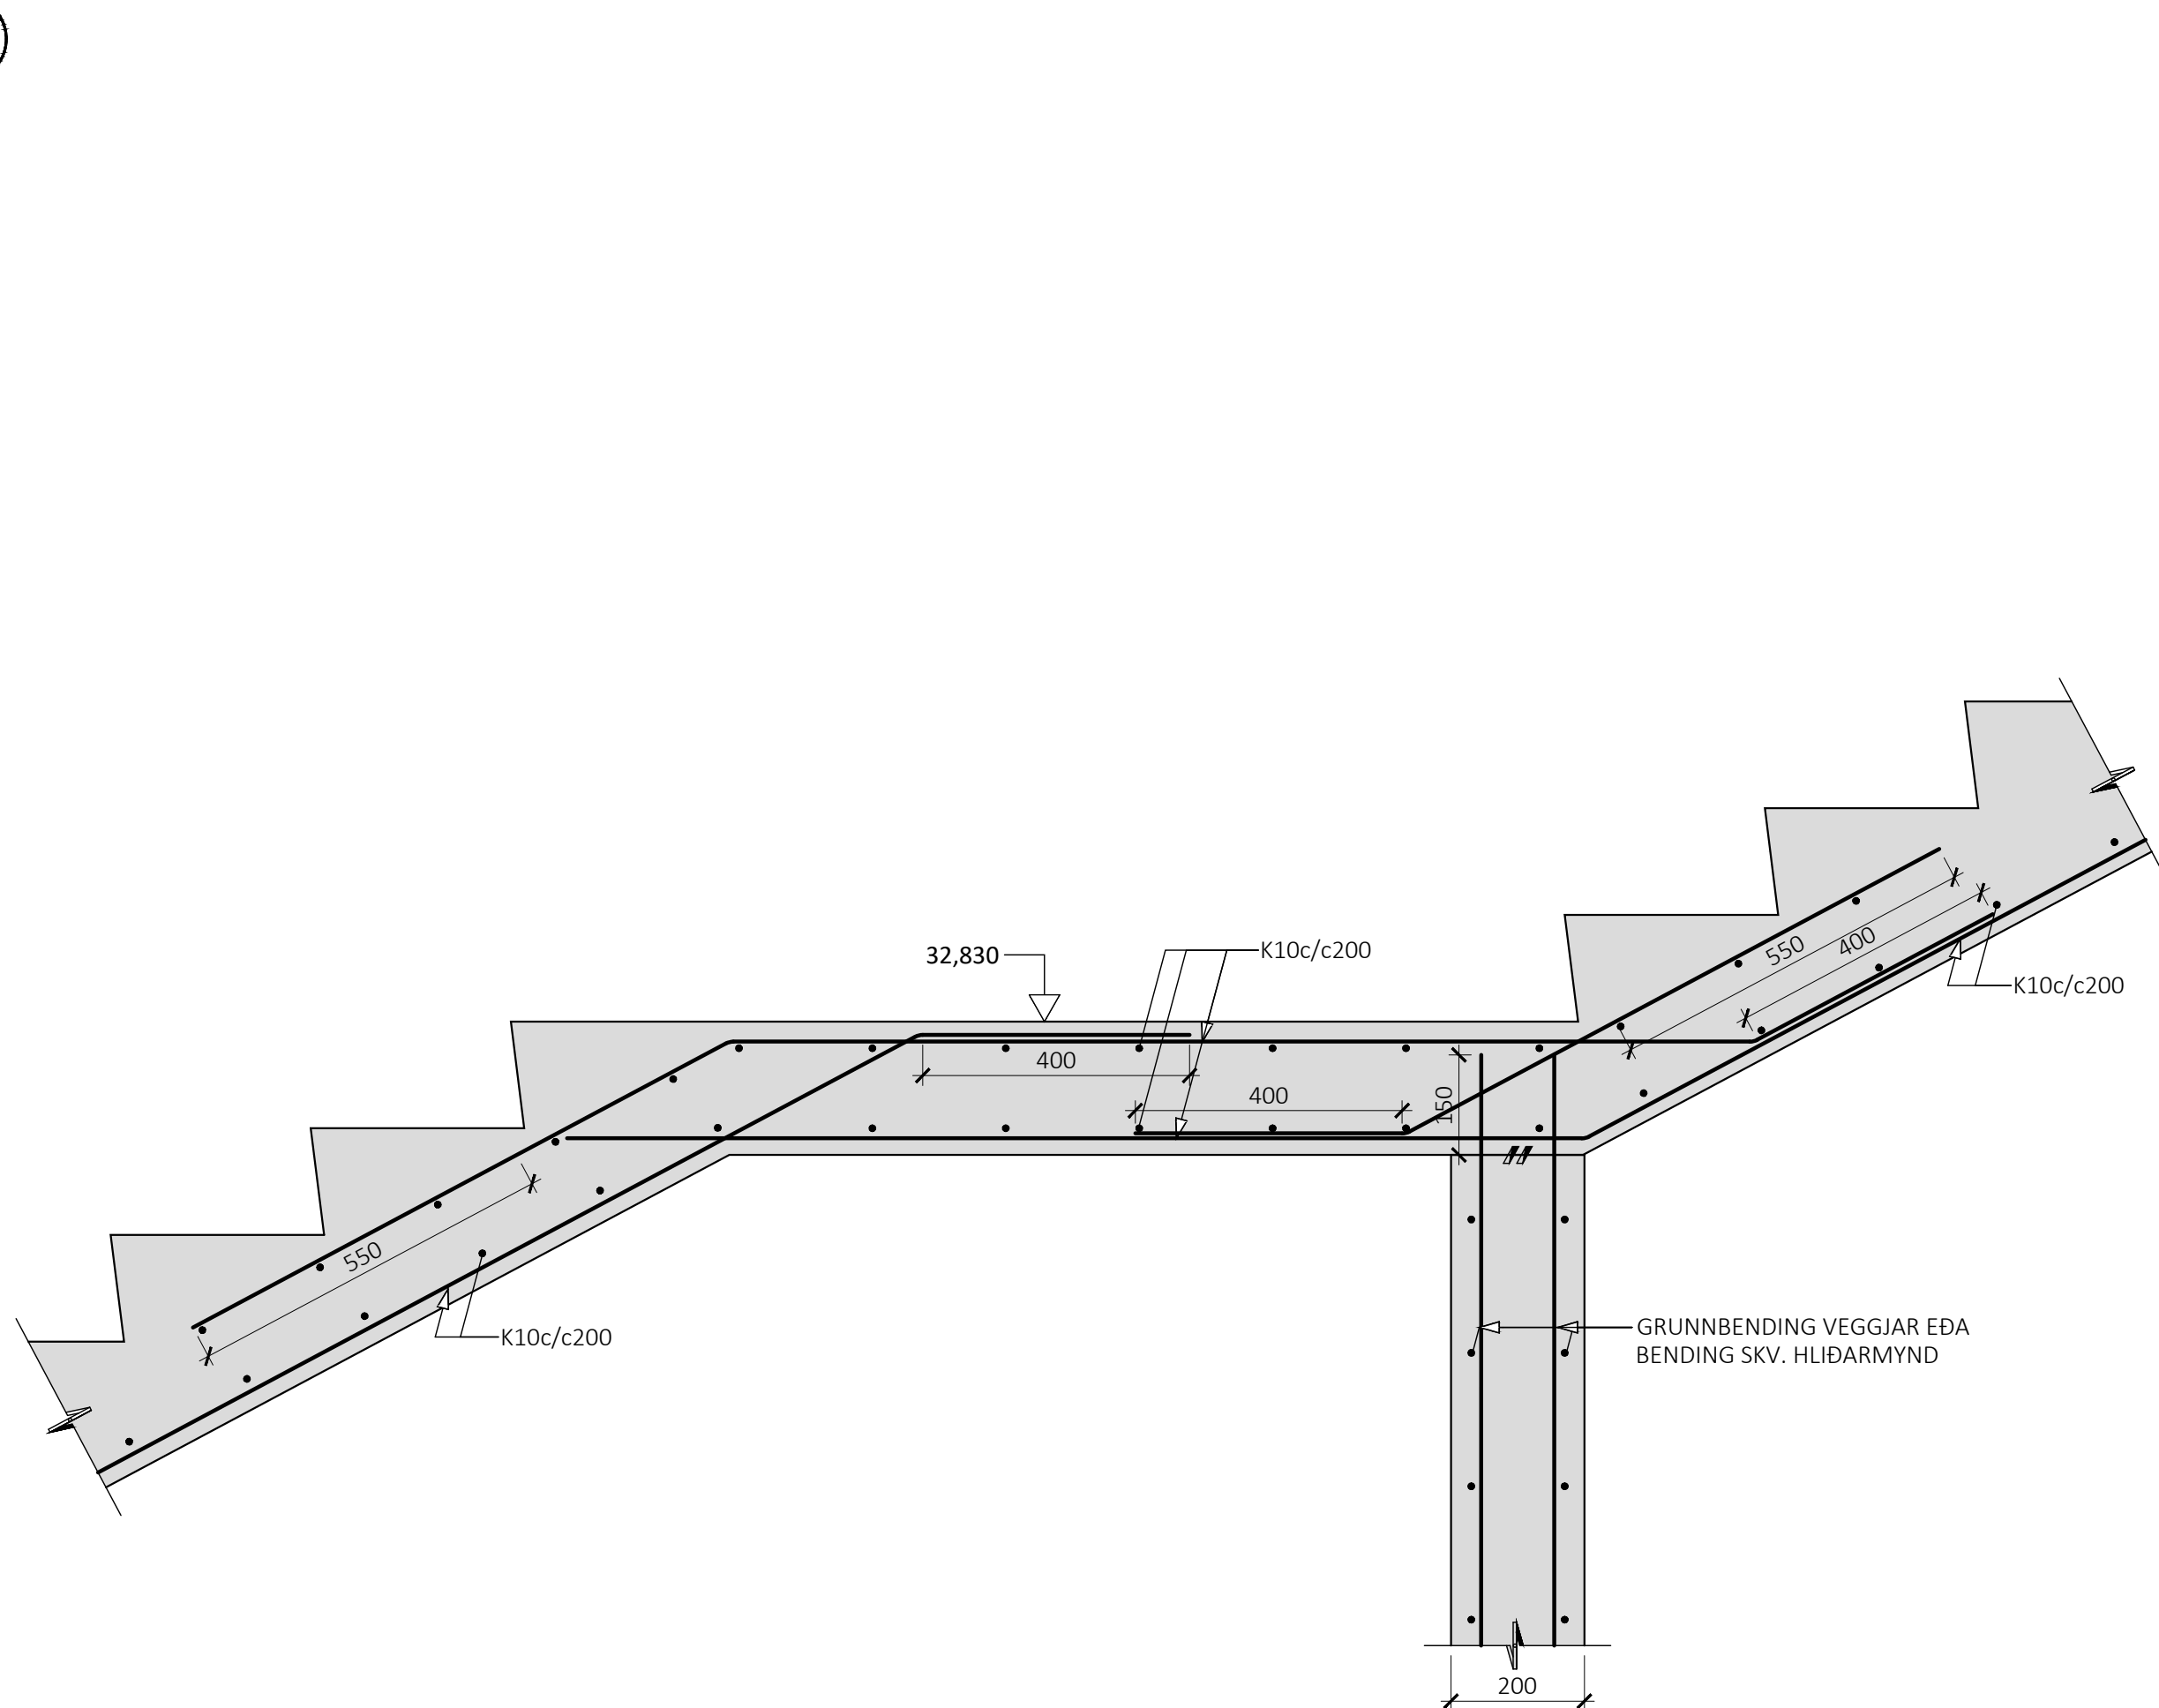

ÁRITUN BYGGINGARFULLTRÚA

ÁRITUN HÖNNUNARSTJÓRA KT: BYGGT Á AÐALUPPDRAÐTUM DAGSETTUM: 29.09.2025

ALMENNAR SKÝRINGAR: SJÁ FLEIRI ALMENNAR SKÝRINGAR Á TEIKNINGU B-0000 ÖLL MÁL ERU Í MILLIMETRUM, EN KÓTAR OG HNIT ERU Í METRUM

TÁKN: STADSTEYPA FORSTEYPTAR EININGAR

ÚTG. DAGS. SKÝRING

BAUGHAMAR 9-11 HAFNARFIRDI


BURÐARVIRKI PLÖTUR OG VEGGIR SNIÐ

SAMÞYKKT: KENNITALA: 070970-4149


DAGS. ÚTGÁFU: 02.03.2026 HÖNNUÐUR: HE DAGS. BREYT: YFIRFARIÐ AF: GÖS

MÆLIKVARDI: 1:10

S1
M1:50
SNID FYRIR STIGA Í BYGGINGUM #9 OG #11

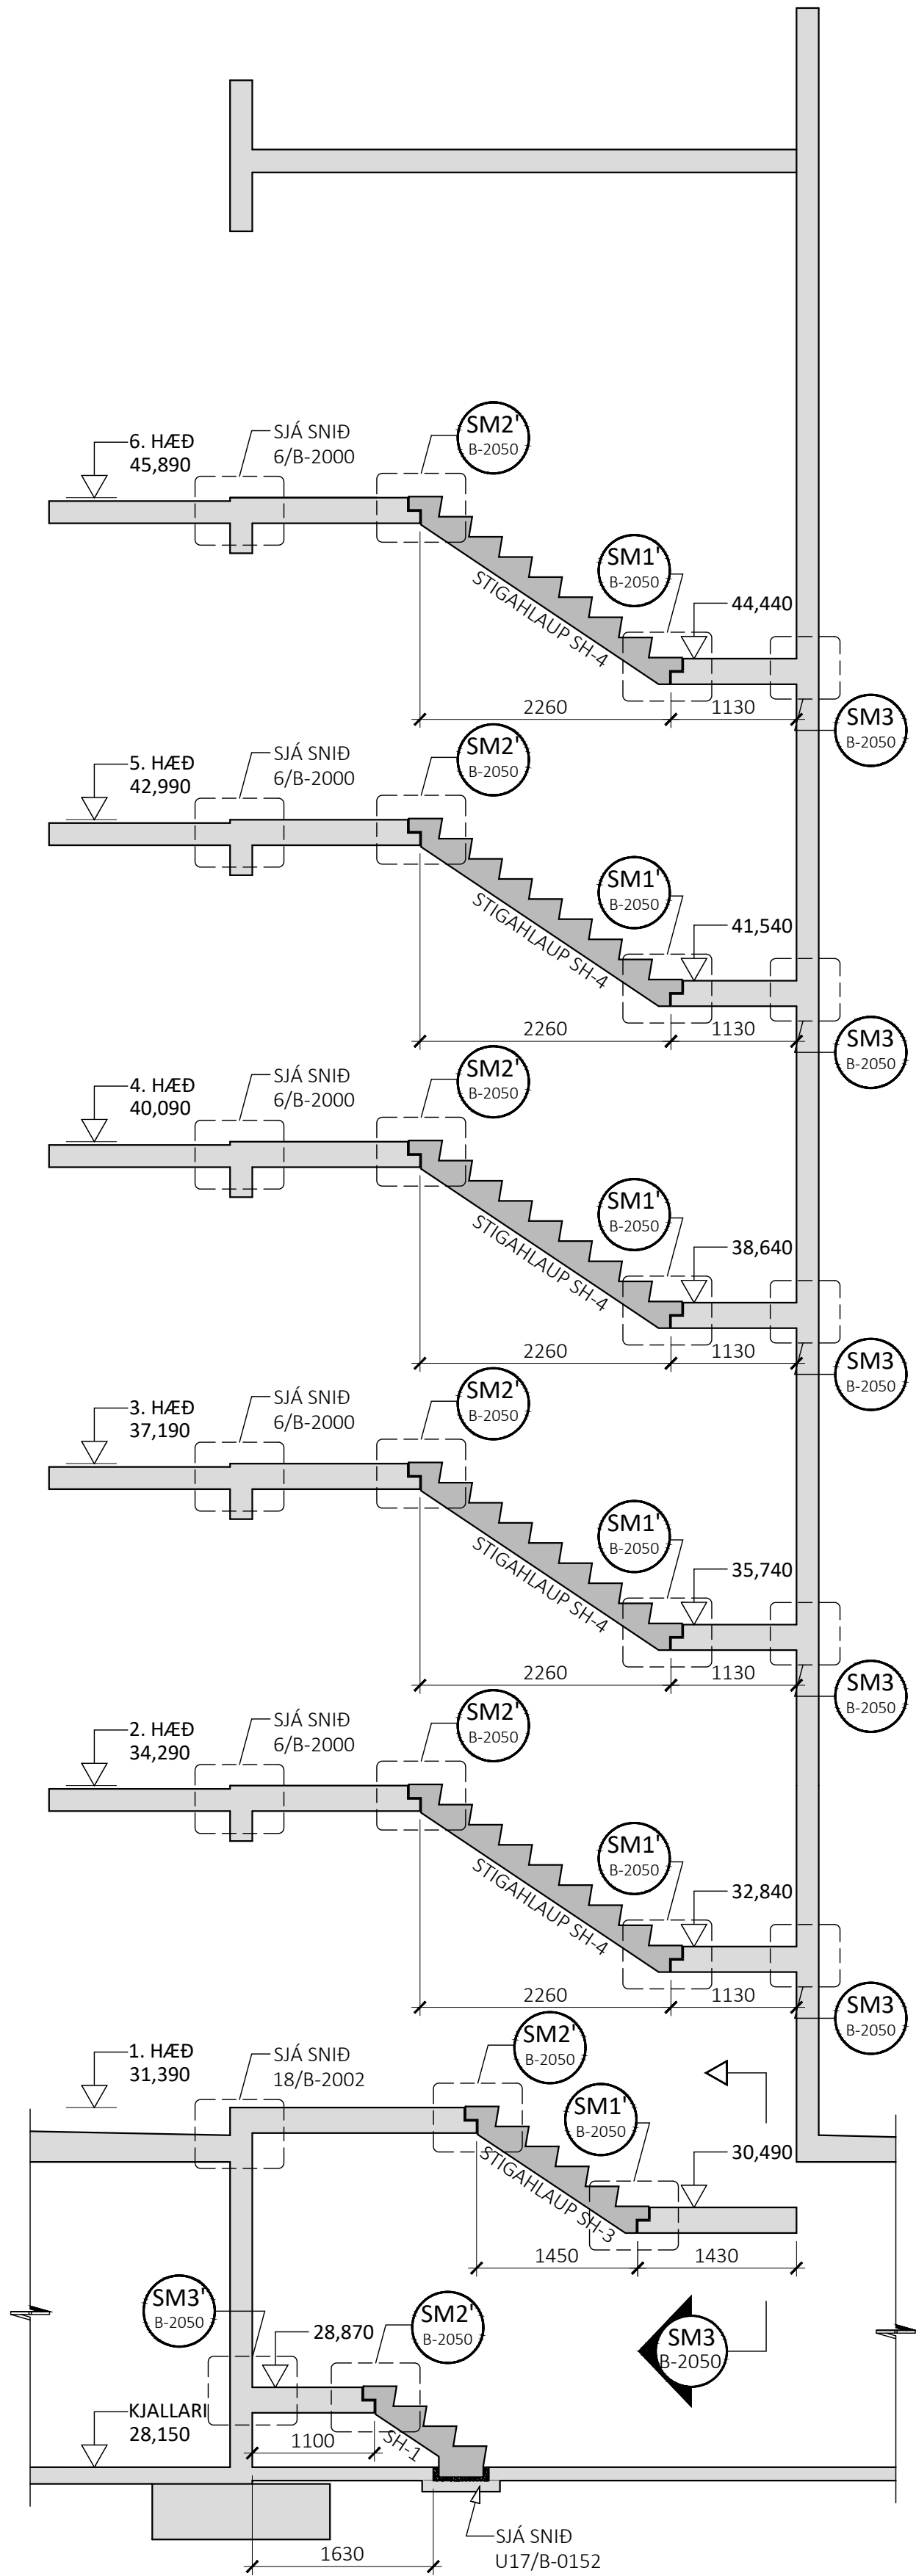


S2
M1:50
SNID FYRIR STIGA Í BYGGINGUM #9 OG #11

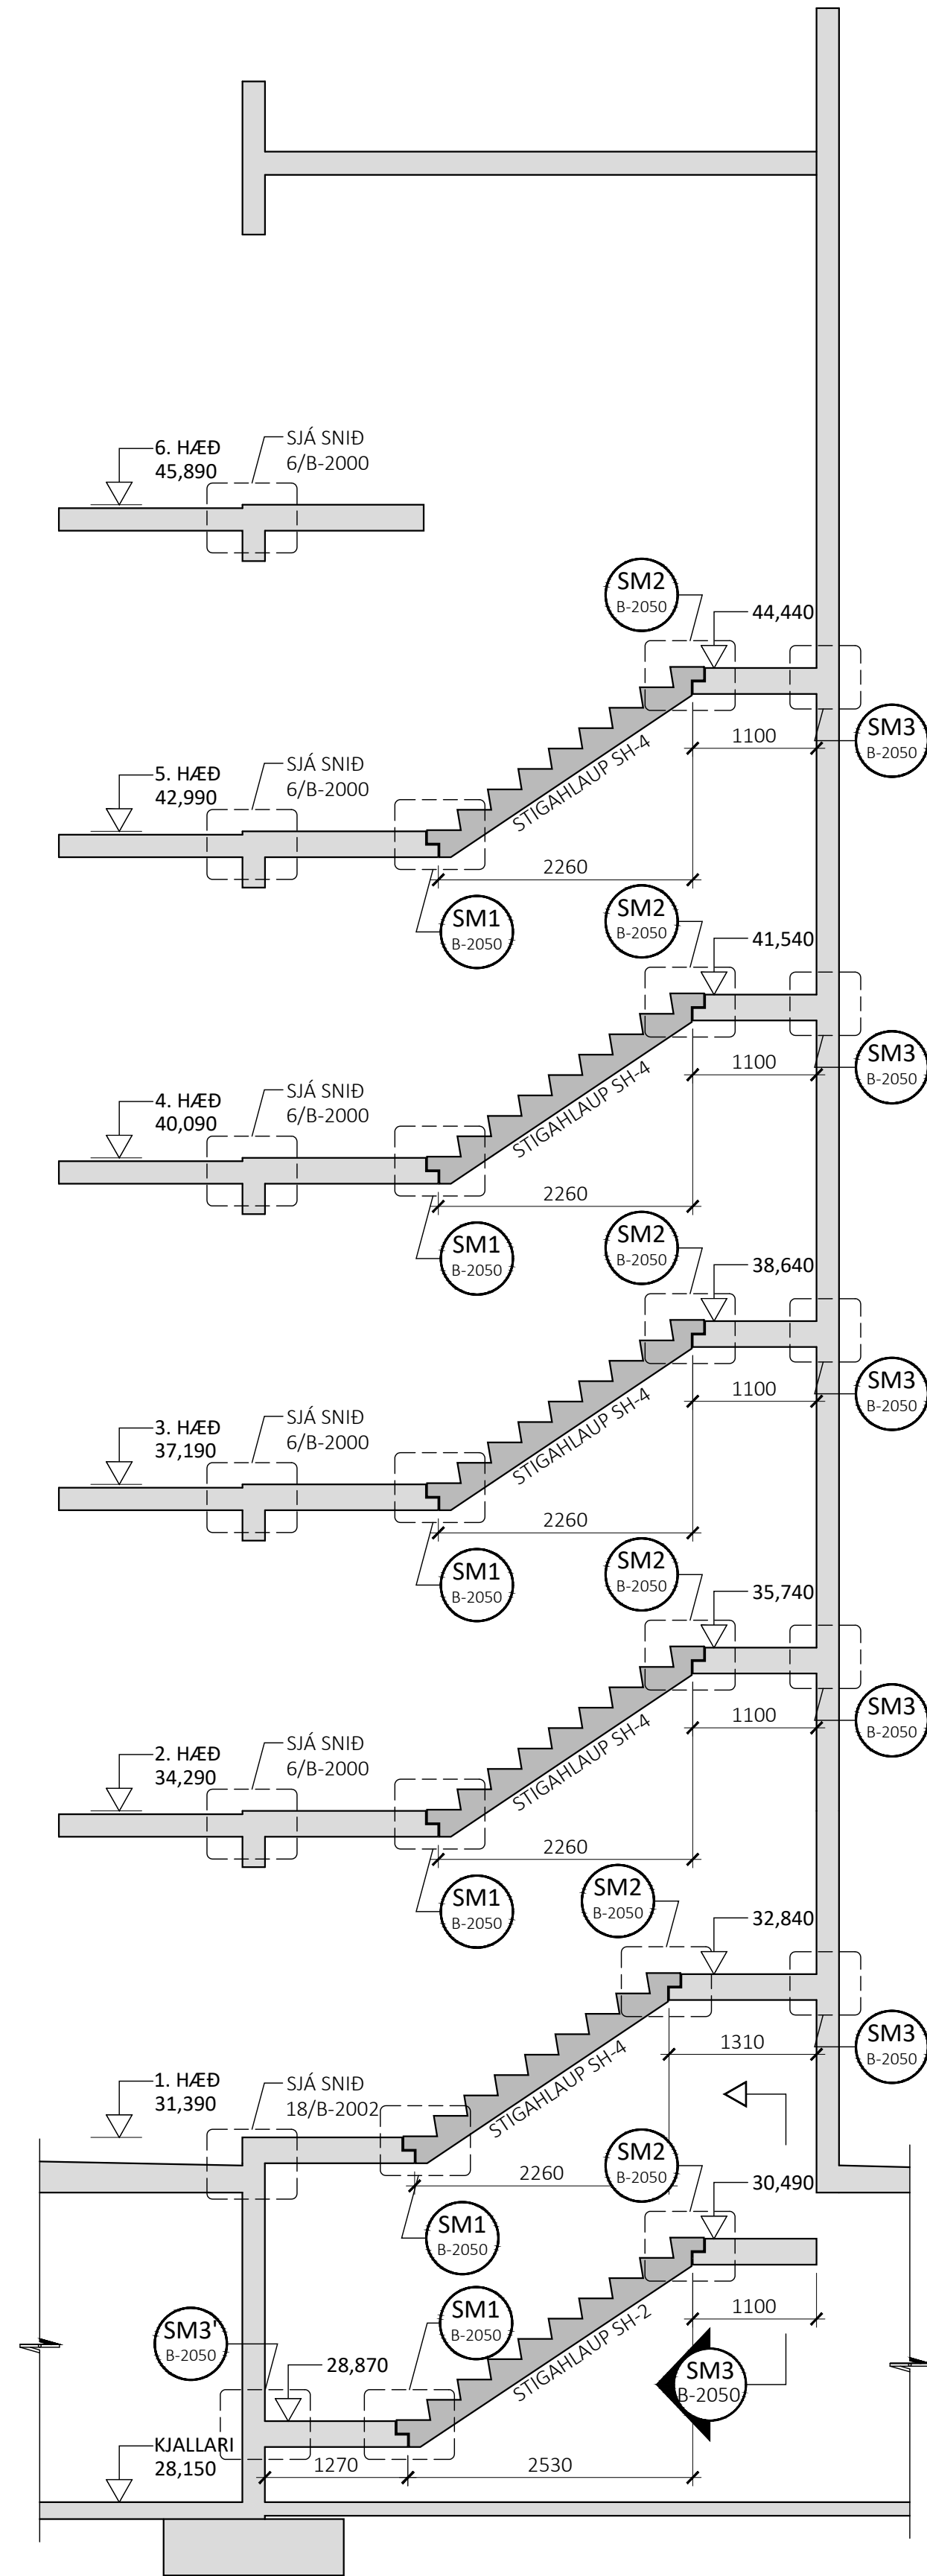


SM1
M1:10

SÉRMYND SM1' ER SPEGILMYND

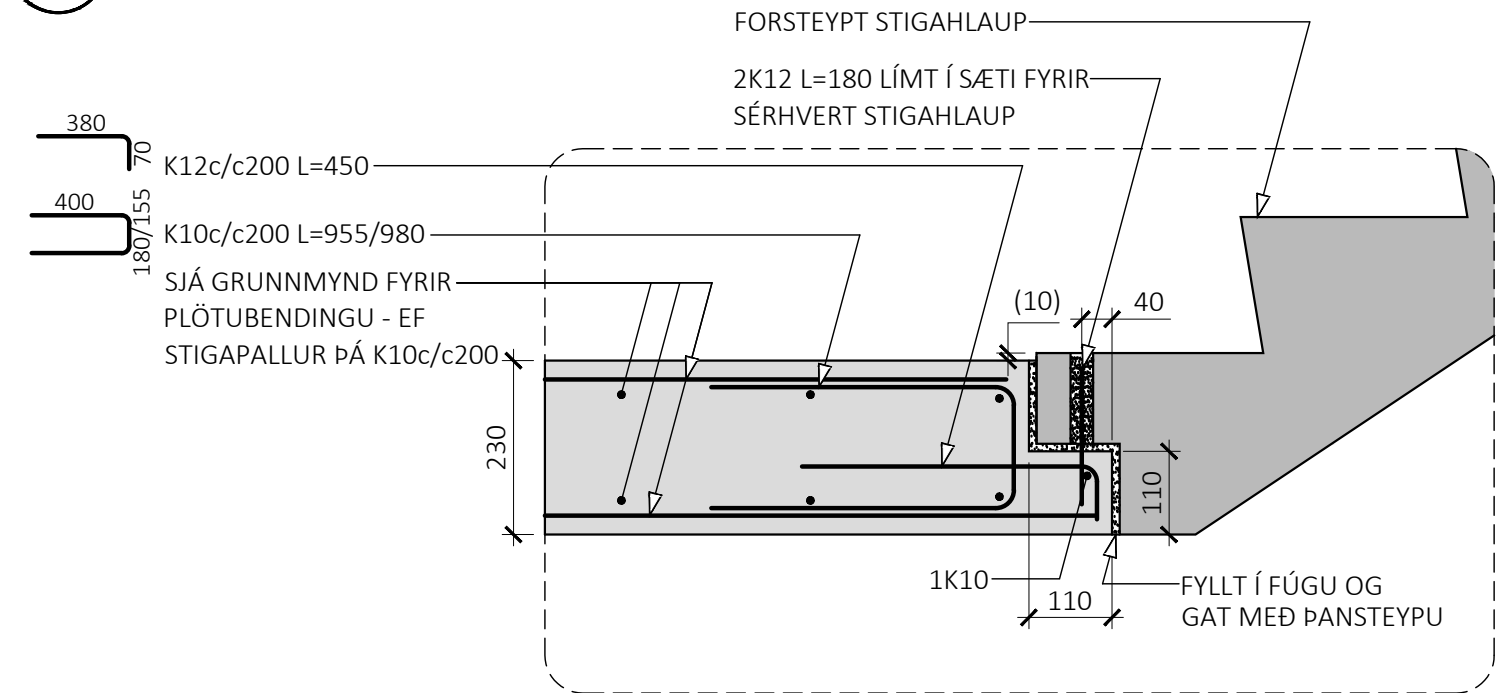


SM2
M1:10

SÉRMYND SM2' ER SPEGILMYND

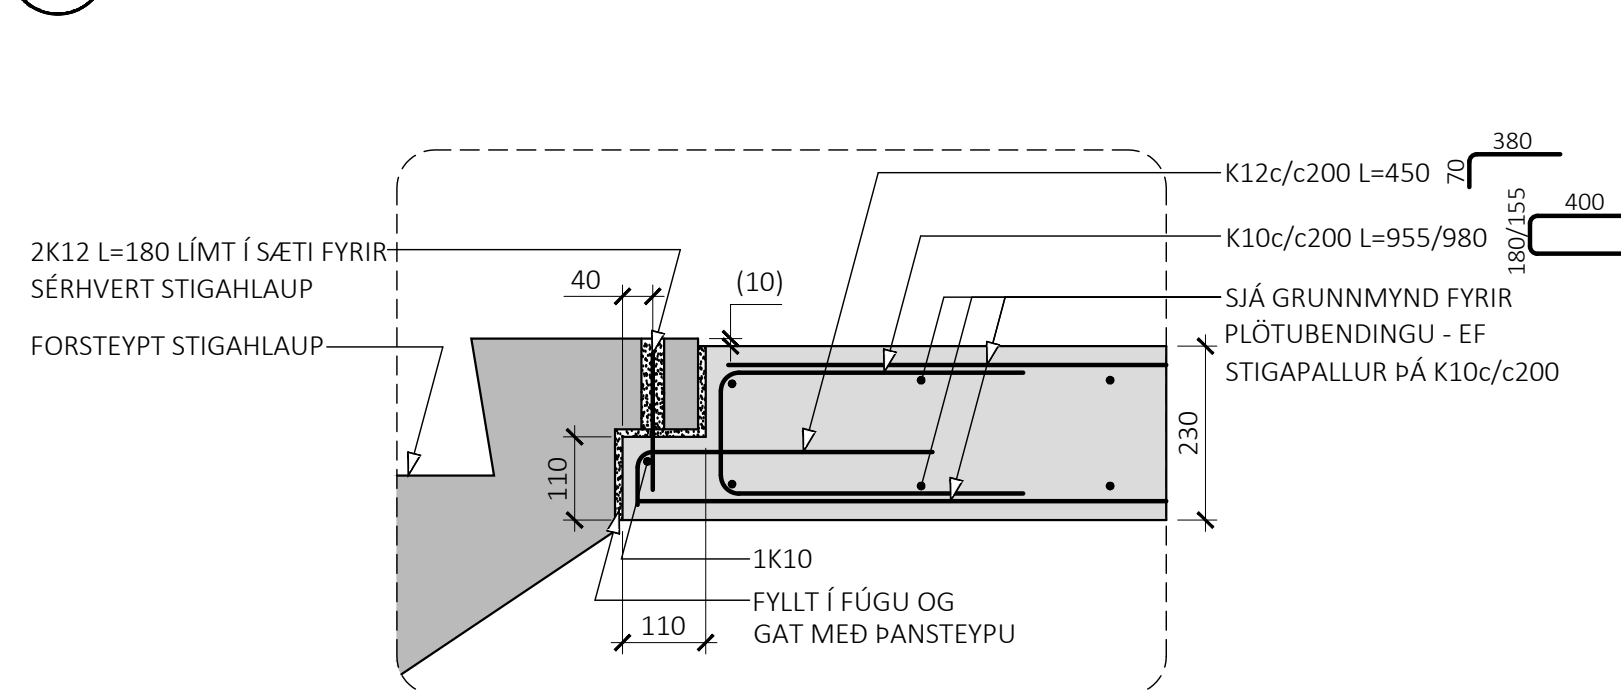

SM3
M1:10

SÉRMYND SM3' ER SPEGILMYND

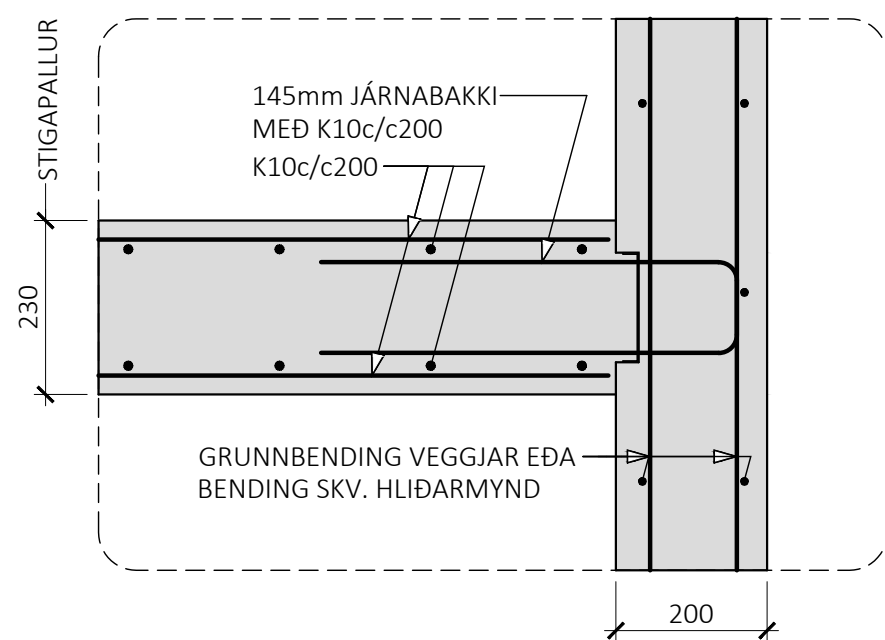

ÁRITUN BYGGINGARFULLTRÚA

ÁRITUN HÖNNUNARSTJÓRA

KT:

BYGGT Á AÐALUPPDRAÐTUM DAGSETTUM: 29.09.2025

ALMENNAR SKÝRINGAR:

- SJÁ FLEIRI ALMENNAR SKÝRINGAR Á TEIKNINGU B-0000
- ÖLL MÁL ERU Í MILLIMETNUM, EN KÓTAR OG HNIT ERU Í METNUM

TÁKN:

- STADSTEYPA
- FORSTEYPTAR EININGAR

A 02.03.2026 TILVÍSUN Í SNID 6 B/ETT VID
ÚTG. DAGS. SKÝRING

BAUGHAMAR 9-11
HAFNARFIRDI

BURÐARVIRKI
STIGAR
SNID OG SÉRMYNDIR

SAMPYKKT: KENNITALA: 070970-4149

DAGS. ÚTGÁFU: 19.12.2025

DAGS. BREYT: 02.03.2026

MELUKVARDI: 1:50 / 1:10

HÖNNUÐUR: HE

YFIRFARID AF: GÖS

HANNA
VERKFRÆÐISTOFA

24037 B-2050 A
VERKNR. NÚMER ÚTG.

ÁLFABAKKA 12
hannaverki.is

109 REYKJAVÍK
hrund@hannaverki.is

KT. 631216-0480
SÍMI: 771-5252