


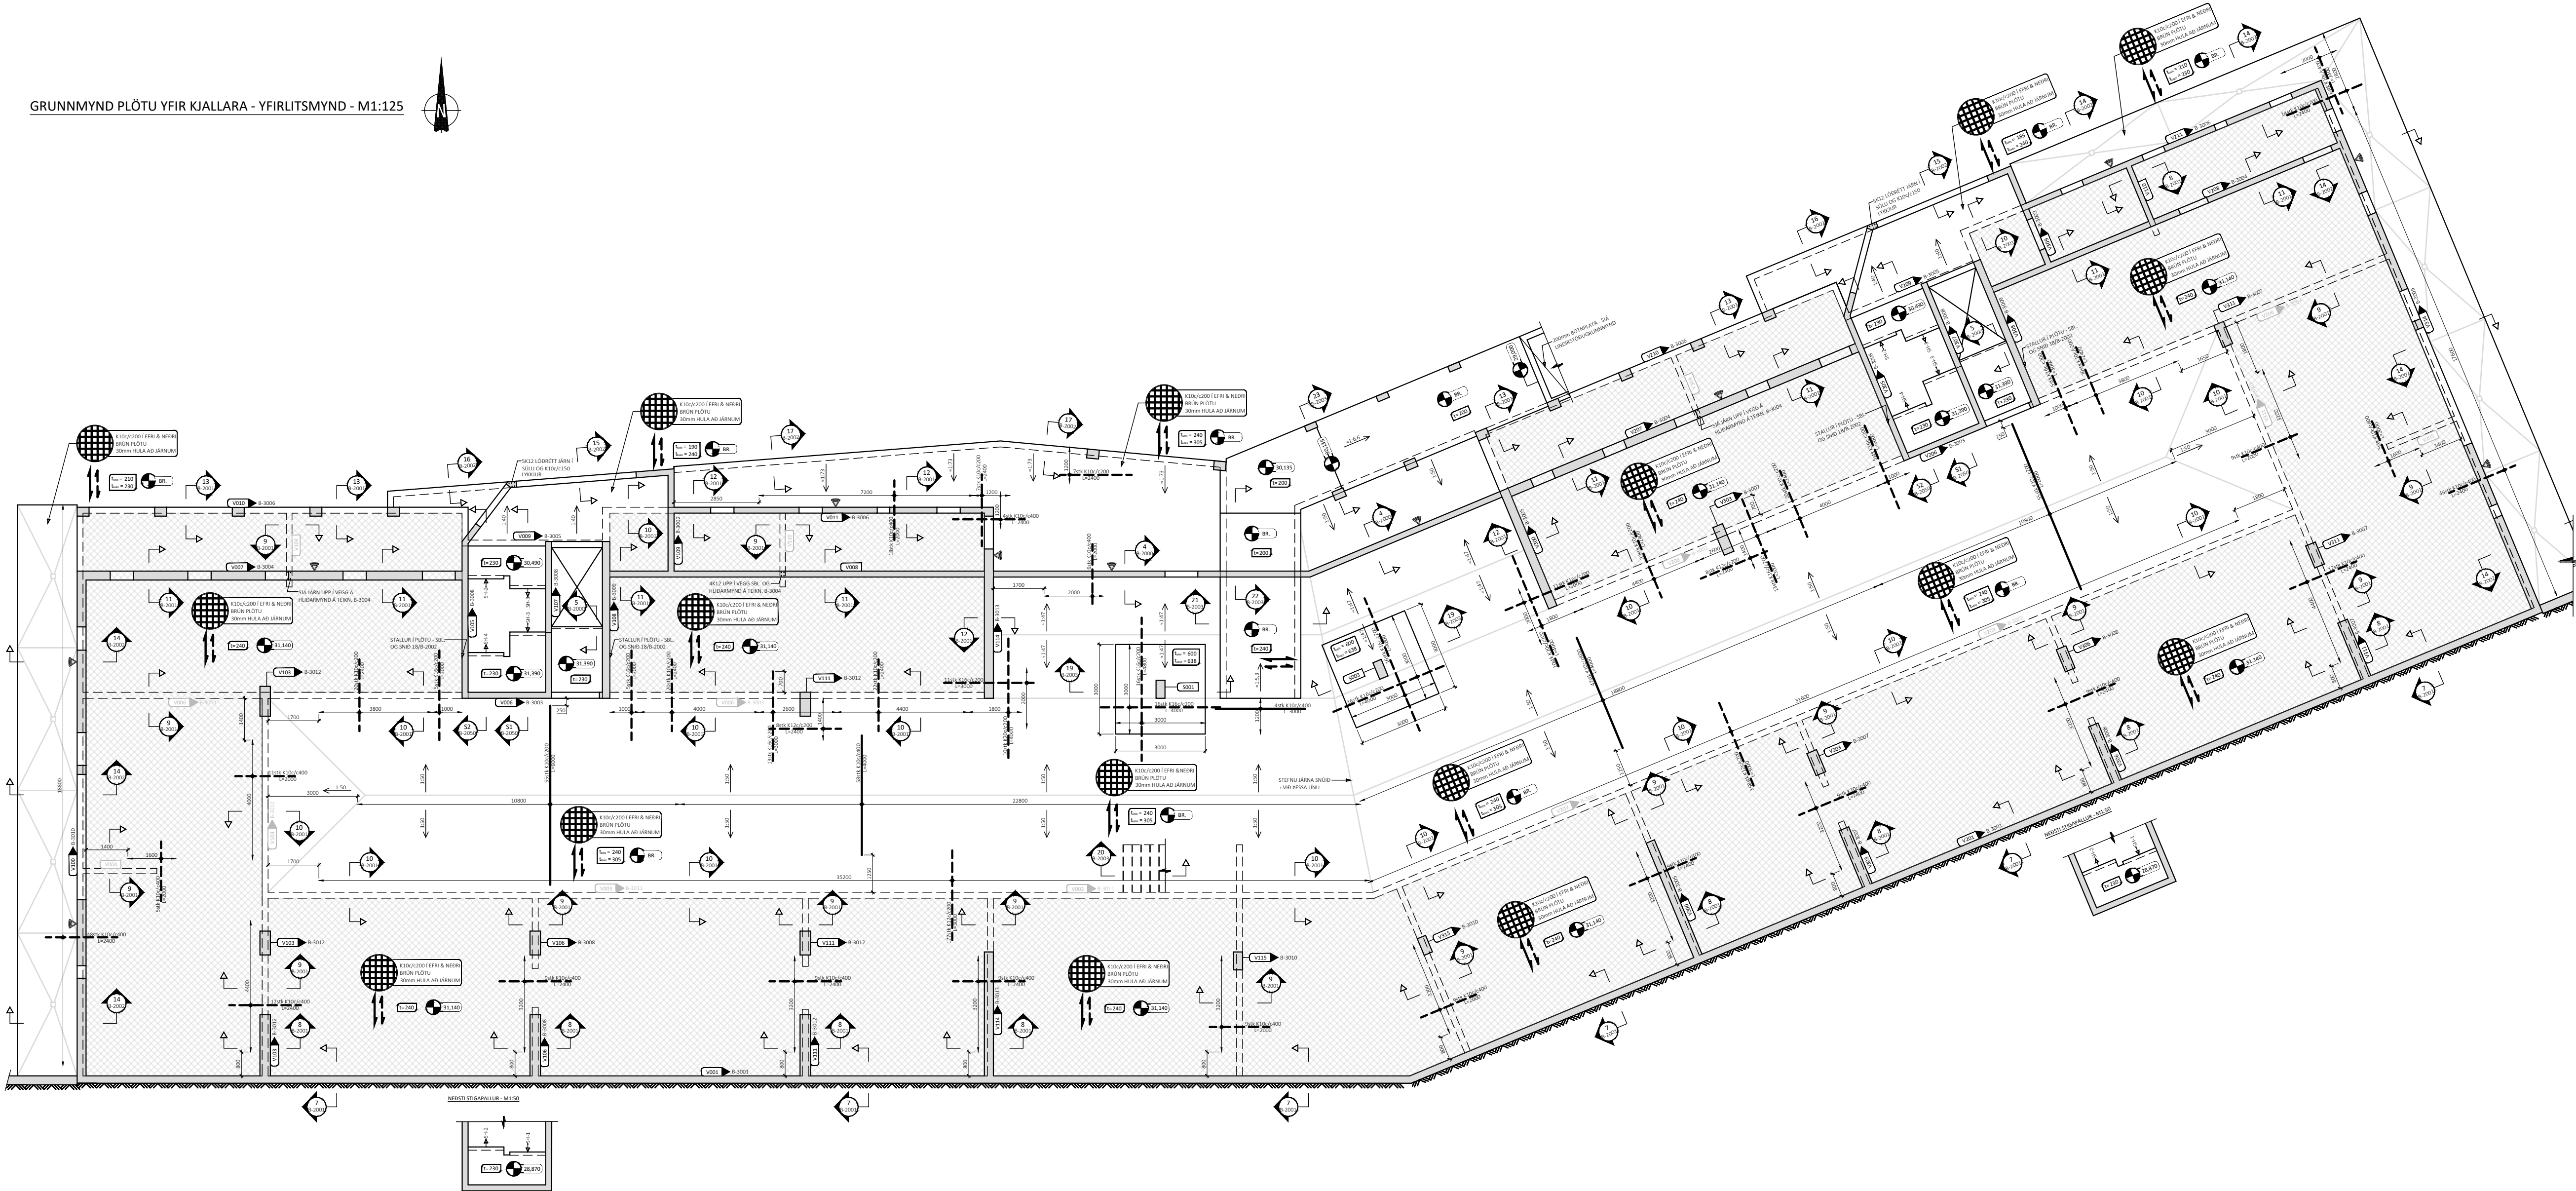

ÁRITUN BYGGINGARFULLTRÚA

ÁRITUN HÖNNUNARSTJÓRA

KT:

BYGGT Á AÐALUPPRÁTTUM DAGSETTUM: 29.09.2025



ALMENNAR SKÝRINGAR:

- SJÁ FLEIRI ALMENNAR SKÝRINGAR Á TEIKNINGU B-0000
- ÖLL MÁL ERU Í MILLIMETRUM, EN KÓTAR ERU Í METRUM
- JÁRNABENDING PLÖTU ER SKILGREIND GRUNNBENDING, SEM SKAL LEGGJA YFIR ALLA PLÖTUNA, AUK VIÐBÓTAR-BENDINGAR SEM ER SÉRSTAKL. SKILGREIND Á GRUNNM.
- EF STAÐSETNING JÁRNABENDINGAR Í PLÖTU ER EKKI MÁLSETT Á GRUNNMYND SKAL MÍÐA VIÐ AÐ HÚN SÉ MIÐJUSETT YFIR ÁSETU (VEGG EÐA SÜLU) EÐA MITT Á MILLI ÁSETA
- JÁRNABENDING VEGGJA SKAL VERA EFTIRFARANDI NEMA ANNAD SÉ SÉRSTAKLEGA TEKID FRAM Á SNIDUM EÐA HLIÐARMYNDUM (TÁKNAR JARÐFYLINGU):
 - VEGGIR EKKI AÐ JARÐFYLINGU - PYKKT 180-300mm:
 - LÖÐRÉTT BENDING: K10c/c200 TVÖF. GRIND
 - LÁRÉTT BENDING: K10c/c200 TVÖF. GRIND
 - VEGGIR AÐ JARÐFYLINGU - PYKKT 250mm:
 - LÖÐRÉTT BENDING: K12c/c200 TVÖF. GRIND
 - LÁRÉTT BENDING: K10c/c200 TVÖF. GRIND
- SJÁ GATAPLAN FRÁ KVARÐA FYRIR GÓT Í VEGGI OG PLÖTU

TÁKN:

- V000** VEGGNÚMER - ENGIN HLIÐARMYND AF VEGG GRUNNBENDING SKV. B-3000 GILDIR
- V000** XXX VEGGNÚMER - HLIÐARMYND Á TEIKN. XXX
- TÁKNAR SJÓNSTEYPU Á ÞEIRRI HLIÐ VEGGJAR SEM ODDUR MERKISINS BENDIR AÐ
- HORNBENDING TIL VIÐBÓTAR VIÐ GRUNNBENDINGU Í EFRI BRÚN - 4+4 K10c/c200 L=2000
- BENDING Í EFRI BRÚN PLÖTU
- BENDING Í NEDRI BRÚN PLÖTU
- GÓLF BYGGT UPP MEÐ 170mm EINANGRUN OG 80mm ÁSTEYPUÐAGI MEÐ K257 JÁRNAMOTTUM Í EFRI BRÚN (HULA 25mm)

LYKILMYND FYRIR BAUGHAMAR 9-11

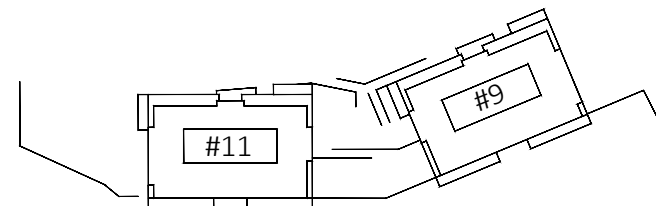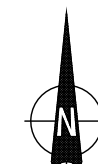

ÚTG. DAGS. SKÝRING

BAUGHAMAR 9-11
HAFNARFIRDI

BURÐARVIRKI
PLATA YFIR KJALLARA
GRUNNMYND - YFIRLITSMYND

SAMÞYKKT:

KENNITALA:

hrund Dínarsdóttir 070970-4149

ALMENNAR SKÝRINGAR MEÐ STEYPTRI PLÖTU MEÐ HALLA

- PLATA MEÐ BREYTILEGRI PYKKT SKAL VERA MEÐ LÁRÉTTRI NEDRI BRÚN OG HALLANDI EFRI BRÚN MEÐ LÁGMARKSHALLA ≈1:40-1:83 - SJÁ NÁÐAR HALLAPLAN ARKITEKTA
- JÁRNABENDING Í EFRI BRÚN PLÖTU MEÐ BREYTILEGRI PYKKT SKAL FYLGJA HALLA FRÁ MÆNI AÐ LÁGPUNKTUM - HÚN ÞARF EKKI AÐ FYLGJA ÞVERHALLA AÐ NIÐURFÖLLUM
- GARÐPLATA ER HÖNNUÐ FYRIR VIÐBÓTAREIGINÞYNGD FRÁ FARGI UPPÁ 350kg/m² - FARG GETUR VERA MÖL, TORF EÐA HELLUR SKV. TEIKNINGUM ARKITEKTA

HANNA
VERKFRÆÐISTOFA

24037

B-1000

VERKNR.


NÚMER

ÚTG.

ÁLFABAKKA 12
hannaverk.is

109 REYKJAVÍK
hrund@hannaverk.is

KT: 631216-0480
SÍMI: 771-5252

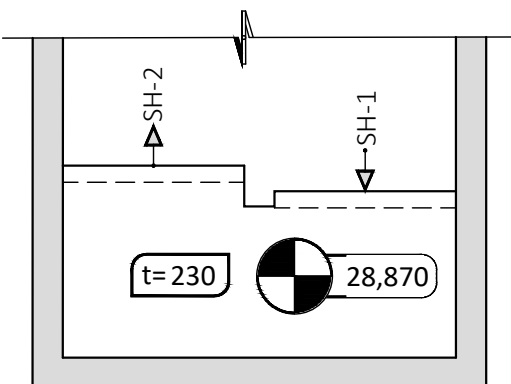

KT:

ALMENNAR SKÝRINGAR:

- SJÁ FLÉIRA ALMENNAN SKÝRINGAR Á TEKNINGUN 8-0000
- ÖLL MÁL ERU Í MILLIMETURUM, EN KÓTAR ERU Í METRUM
- JÁRNBÆNDING PLOTU ER SKILGREIND GRUNNBÆNDING, SEM SKAL LEGGJA YFIR ALLA PLOTUNA, AUK VÍÐBÓTTAR-BÆNDINGAR SEM ER SÉRSTAKLÍ. SKILGREIND Á GRUNNM.
- EF STAÐSETNING JÁRNBÆNDINGARAR PLOTU ER EKKI MÁLSETT Á GRUNNMYNND SKAL MÍÐA VIÐ AÐ HÚN SE MÍÐJUSÉTT YFIR ÁSETU (VEGG EÐA SÚLÚ) EÐA MÍTT Á MÍLLI ÁSETA
- JÁRNBÆNDING VEGGJA SKAL VERA EFTIRFARANÐI NEMAN ANNAN SE SÉRSTAKLEGA TEKID FRÁ AÐ SNÍÐUM EÐA HLIÐARMYNNDUM ( - TÁKNAR JÁRDFYLLINGU):
 - VEGGIR EKKI AÐ JÁRDFYLLINGU - PYKKT 180-300mm:
 - LÓÐRÉTT BÆNDING: K10c/200 TVÖF. GRIN
 - LÁRÉTT BÆNDING: K10c/200 TVÖF. GRIN
 - VEGGIR AÐ JÁRDFYLLINGU - PYKKT 250mm:
 - LÓÐRÉTT BÆNDING: K12c/200 TVÖF. GRIN
 - LÁRÉTT BÆNDING: K10c/200 TVÖF. GRIN
- SJÁ GATAPLAN FRÁ KVARÐA FYRIR GÓT Í VEGGI OG PLOTU

TÁKN:

V000 VEGGNÚMÉR - ENGIN HLIÐARMYND AF VEG
GRUNNBENDING SKV. B-3000 GILDIR

V000 XXX VEGGNÚMER - HLIÐARMYND Á TEIKN. XXX



TAKNAR SJONSTEYPU A ÞEIRRI HLÍÐ VEGGJA
SEM ODDUR MERKISINS BENDIR AÐ
HORNENDINGU TIL VIÐBÓTAR VIÐ GRUNN-
ENDINGU Í EFRI BRÚN - 4+4 K10C/c200
L=2000

----- BENDING Í EFRI BRÚN PLÖTU

GÓLF BYGGT UPP MEÐ 170mm FINANGRÚN

OG 80mm ÁSTEYPULAGI MEÐ K257
JÁRNAMOTTUM Í EFRI BRÚN (HULA 25mm)

LYKILMYND FYRIR BAUGHAMAR 9-11

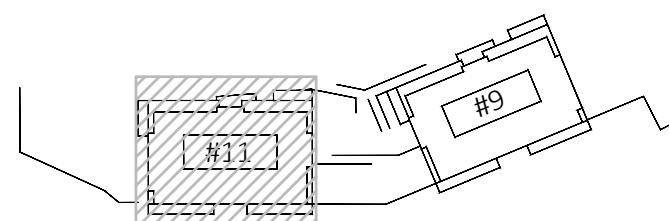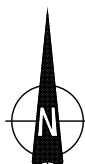

ÚTG. DAGS. SKÝRING

BAUGHAMAR 9-11
HAFNARFIRÐI

BURÐARVIRKI
PLATA YFIR KJALLARA
GRUNNMYND - HLUTI 1

SAMBYKKT:

KENNITALA

freund Dinaaslettir 070970-414

DAGS. ÚTGÁFU: 19.12.2025
DAGS. BREYT:

HÖNNUÐUR: HE
YFIRFARIÐ AF: GÓSS

MÆLIKVARÐI: 1:50




HANNA
VERKEFÐISTOFA

24037 B-1001


VERKNR NÚMER ÚTQ

ÁLFABAKKA 1
hannaverk.is

KT. 631216-0480
SÍMI: 771-5252

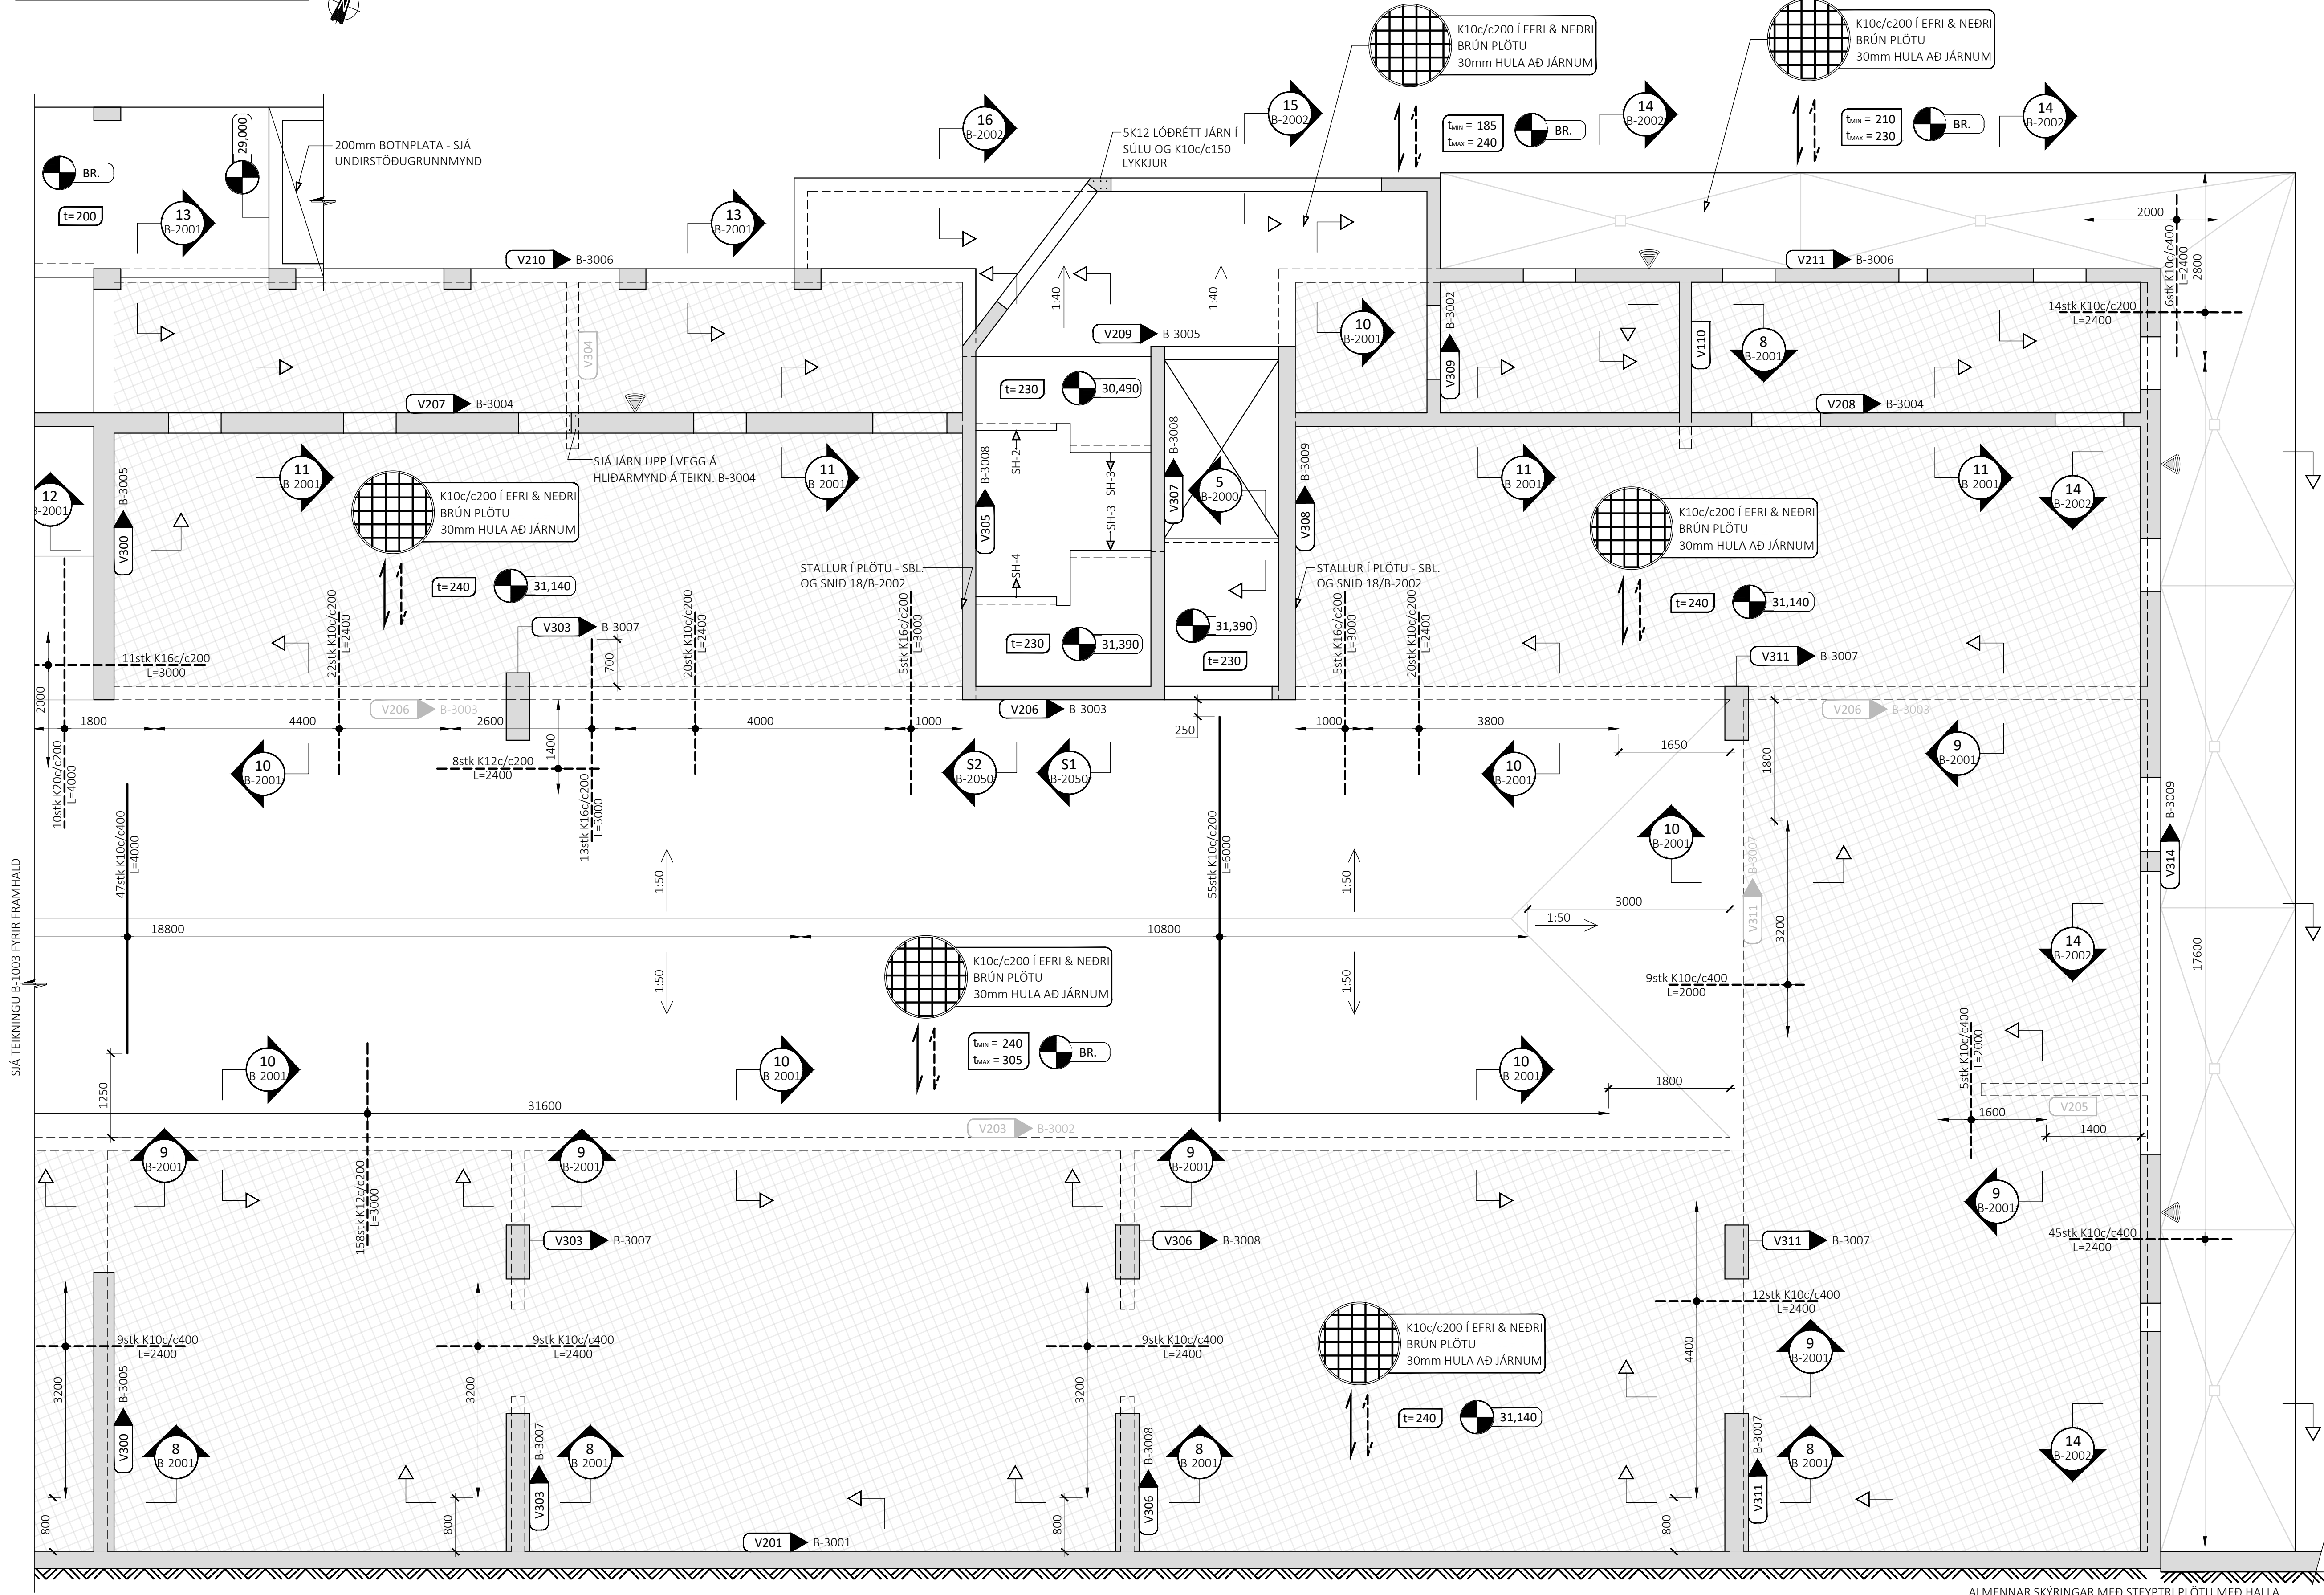

NEDSTI STIGAPALLUR - M1:50

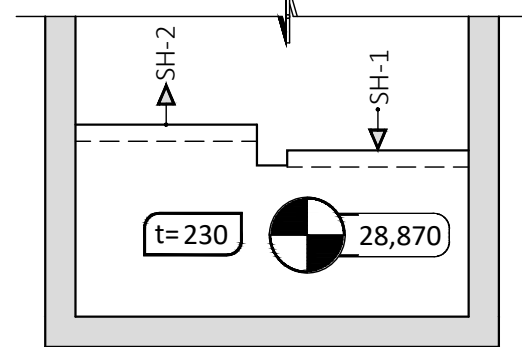


ÁRITUN BYGGINGARFULLTRÚA

ÁRITUN HÖNNUNARSTJÓRA KT: BYGGT Á AÐALUPPDRAFTUM DAGSETTUM: 29.09.2025

- ALMENNAR SKÝRINGAR:
- SJÁ FLEIRI ALMENNAR SKÝRINGAR Á TEIKNINGU B-0000
 - ÖLL MÁL ERU Í MILLIMETRUM, EN KÓTAR ERU Í METRUM
 - JÁRNABENDING PLÖTU ER SKILGREIND GRUNNBENDING, SEM SKAL LEGGJA YFIR ALLA PLÖTUNA, AUK VIÐBÓTAR-BENDINGAR SEM ER SÉRSTAKL. SKILGREIND Á GRUNNM.
 - EF STAÐSETNING JÁRNABENDINGAR Í PLÖTU ER EKKI MÁLSETT Á GRUNNMYND SKAL MÍÐA VIÐ AÐ HÚN SÉ MIÐJUSETT YFIR ÁSETU (VEGG EÐA SÚLU) EÐA MITT Á MILLI ÁSETA
 - JÁRNABENDING VEGGJA SKAL VERA EFTIRFARANDI NEMÁ ANNAD SÉ SÉRSTAKLEGA TEKIÐ FRAM Á SNIDUM EÐA HLIÐARMYNDUM (- TÁKNAR JARÐFYLINGU):
 - VEGGIR EKKI AÐ JARÐFYLINGU - PYKKT 180-300mm:
 - LÓÐRÉTT BENDING: K10c/c200 TVÖF. GRIND
 - LÁRÉTT BENDING: K10c/c200 TVÖF. GRIND
 - VEGGIR AÐ JARÐFYLINGU - PYKKT 250mm:
 - LÓÐRÉTT BENDING: K12c/c200 TVÖF. GRIND
 - LÁRÉTT BENDING: K10c/c200 TVÖF. GRIND
 - SJÁ GATAPLAN FRÁ KVARÐA FYRIR GÓT Í VEGGI OG PLÖTU

- TÁKN:
- VEGGNÚMER - ENGIN HLIÐARMYND AF VEGG GRUNNBENDING SKV. B-3000 GILDIR
 - XXX VEGGNÚMER - HLIÐARMYND Á TEIKN. XXX
 - TÁKNAR SJÓNSTEYPU Á ÞEIRRI HLIÐ VEGGJAR SEM ODDUR MERKISINS BENDIR AÐ
 - HORNBENDING TIL VIÐBÓTAR VIÐ GRUNNBENDINGU Í EFRI BRÚN - 4+4 K10c/c200 L=2000
 - BENDING Í EFRI BRÚN PLÖTU
 - BENDING Í NEDRI BRÚN PLÖTU
 - GÓLF BYGGT UPP MEÐ 170mm EINANGRUN OG 80mm ÁSTEYPULAGI MEÐ K257 JÁRNAMOTTUM Í EFRI BRÚN (HULA 25mm)

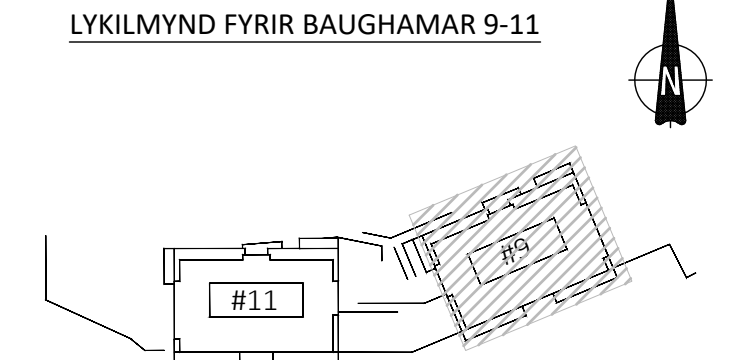

ÚTG. DAGS. SKÝRING

BAUGHAMAR 9-11
HAFNARFIRDI

BURÐARVIRKI
PLATA YFIR KJALLARA
GRUNNMYND - HLUUTI 2

SAMPYKKT: KENNITALA: 070970-4149

DAGS. ÚTGÁFU: 19.12.2025 HÖNNUÐUR: HE
DAGS. BREYT: YFIRFARID AF: GÖS


MELUKVARDI: 1:50

- ALMENNAR SKÝRINGAR MEÐ STEYPIRI PLÖTU MEÐ HALLA
- PLATA MEÐ BREYTILEGRI PYKKT SKAL VERA MEÐ LÁRÉTTRI NEDRI BRÚN OG HALLANDI EFRI BRÚN MEÐ LÁGMARKSHALLA ≈1:40-1:83 - SJÁ NÁNAR HALLAPLAN ARKITEKTA
 - JÁRNABENDING Í EFRI BRÚN PLÖTU MEÐ BREYTILEGRI PYKKT SKAL FYLGJA HALLA FRÁ MÆNI AÐ LÁGPUNKTUM - HÚN ÞARF EKKI AÐ FYLGJA ÞVERHALLA AÐ NIÐURFÖLLUM
 - GARÐPLATA ER HÖNNUÐ FYRIR VIÐBÓTAREIGINPYNGD FRÁ FARGI UPPÁ 350kg/m² - FARG GETUR VERA MÖL, TORF EÐA HELLUR SKV. TEIKNINGUM ARKITEKTA




KT. 631216-0480
SÍMI: 771-5252

1
M1:10

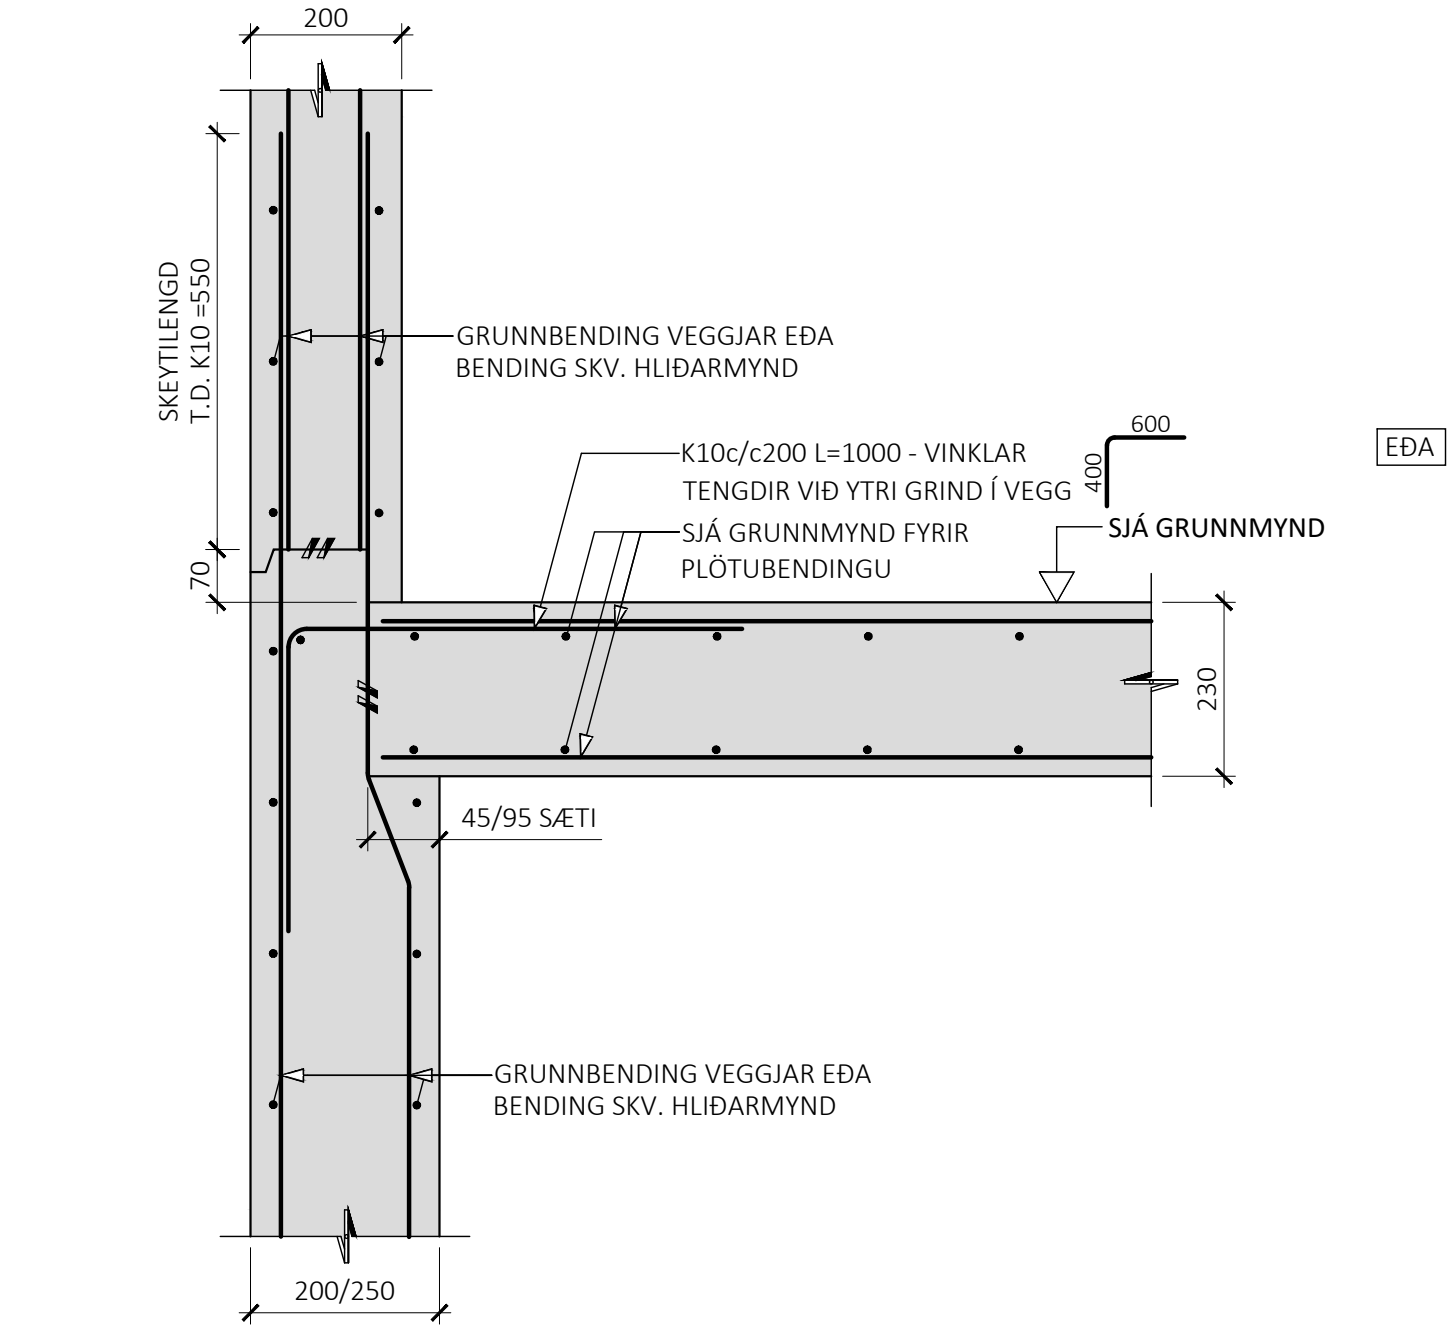


EDA

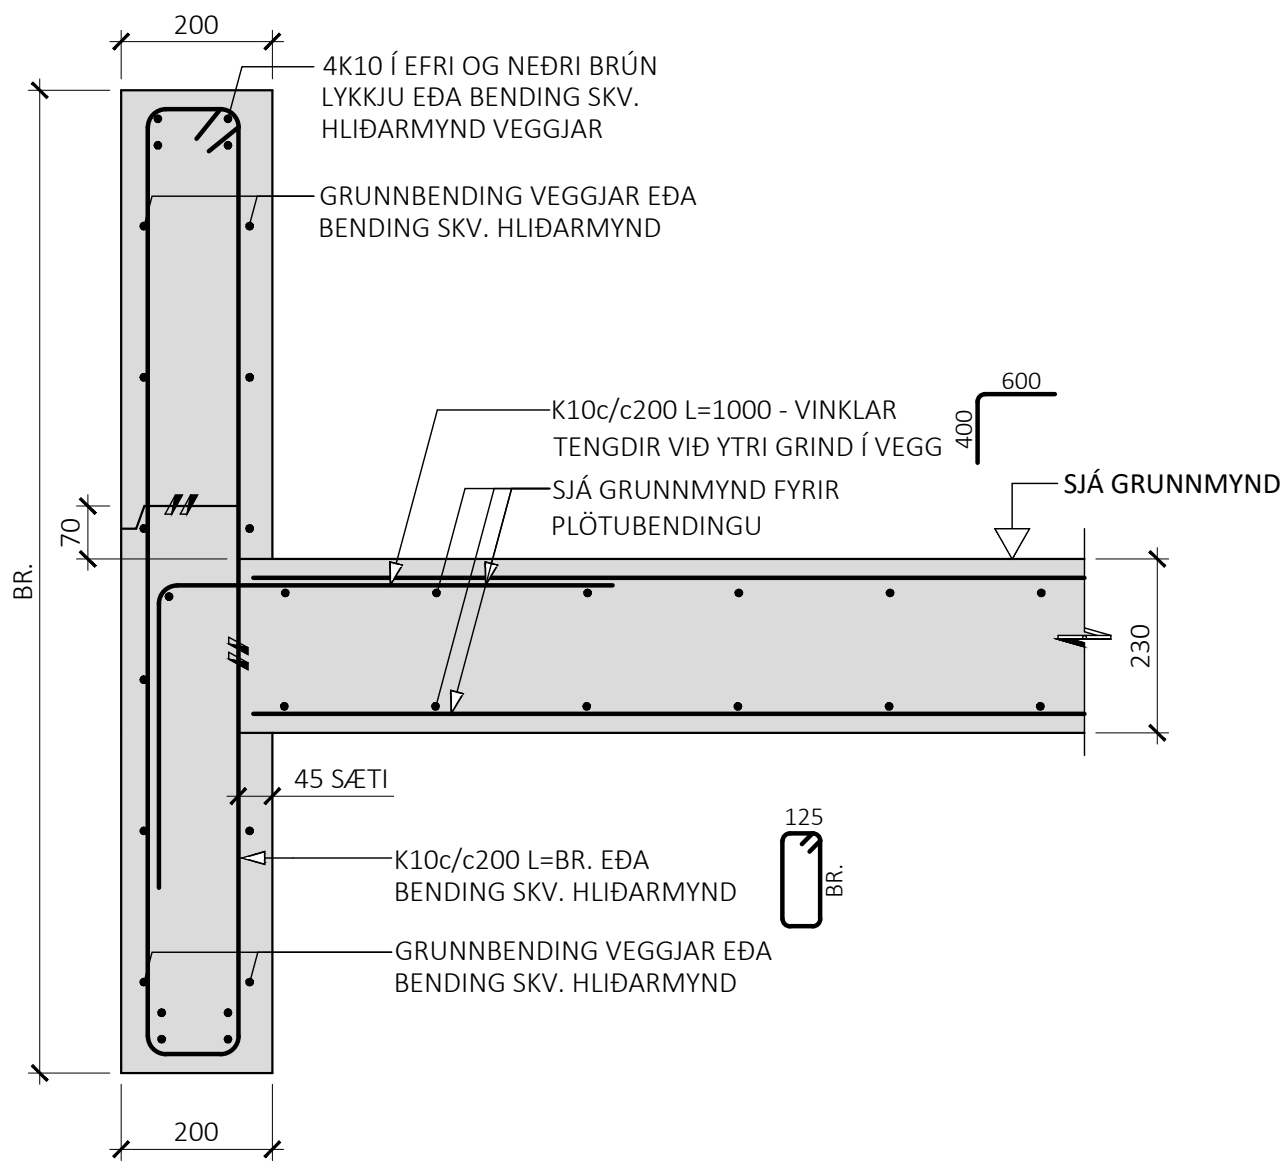


4
M1:10


2
M1:10

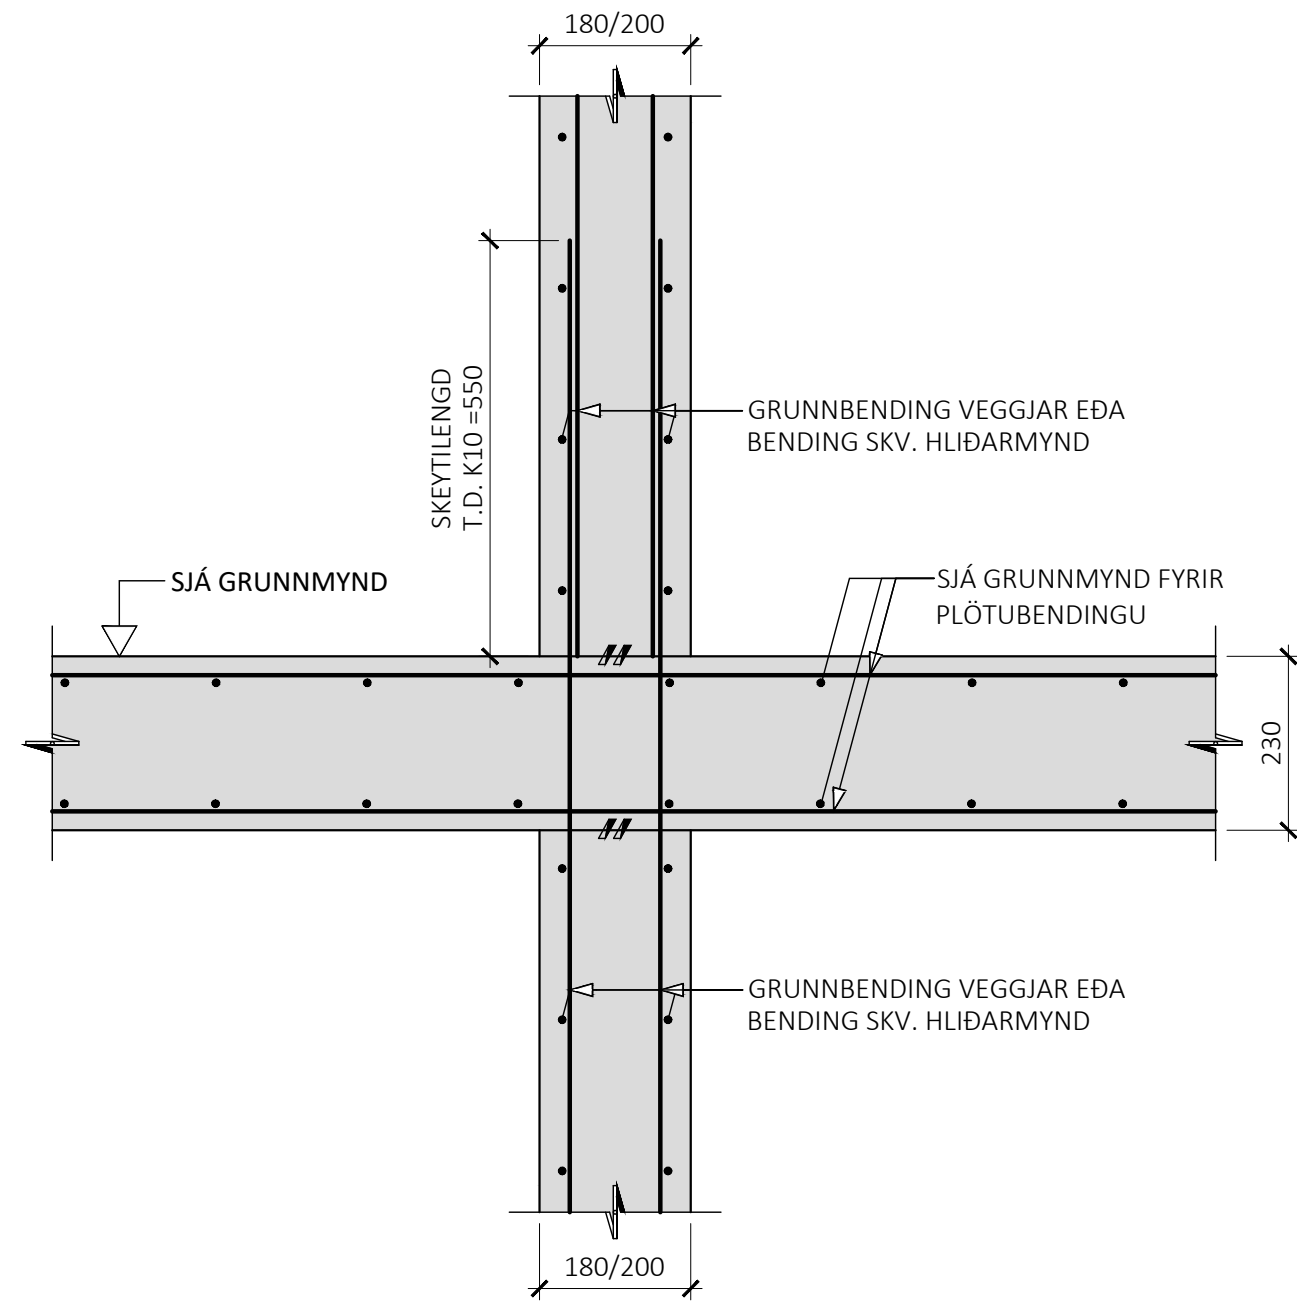


5
M1:10

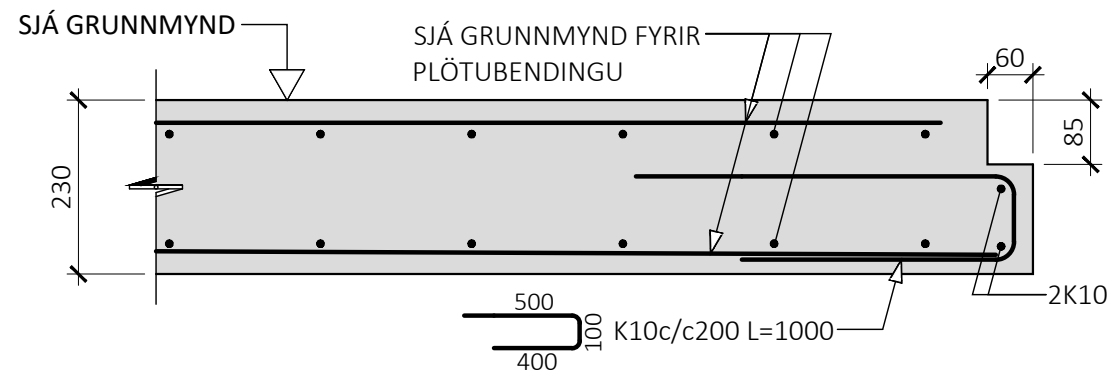



3
M1:10

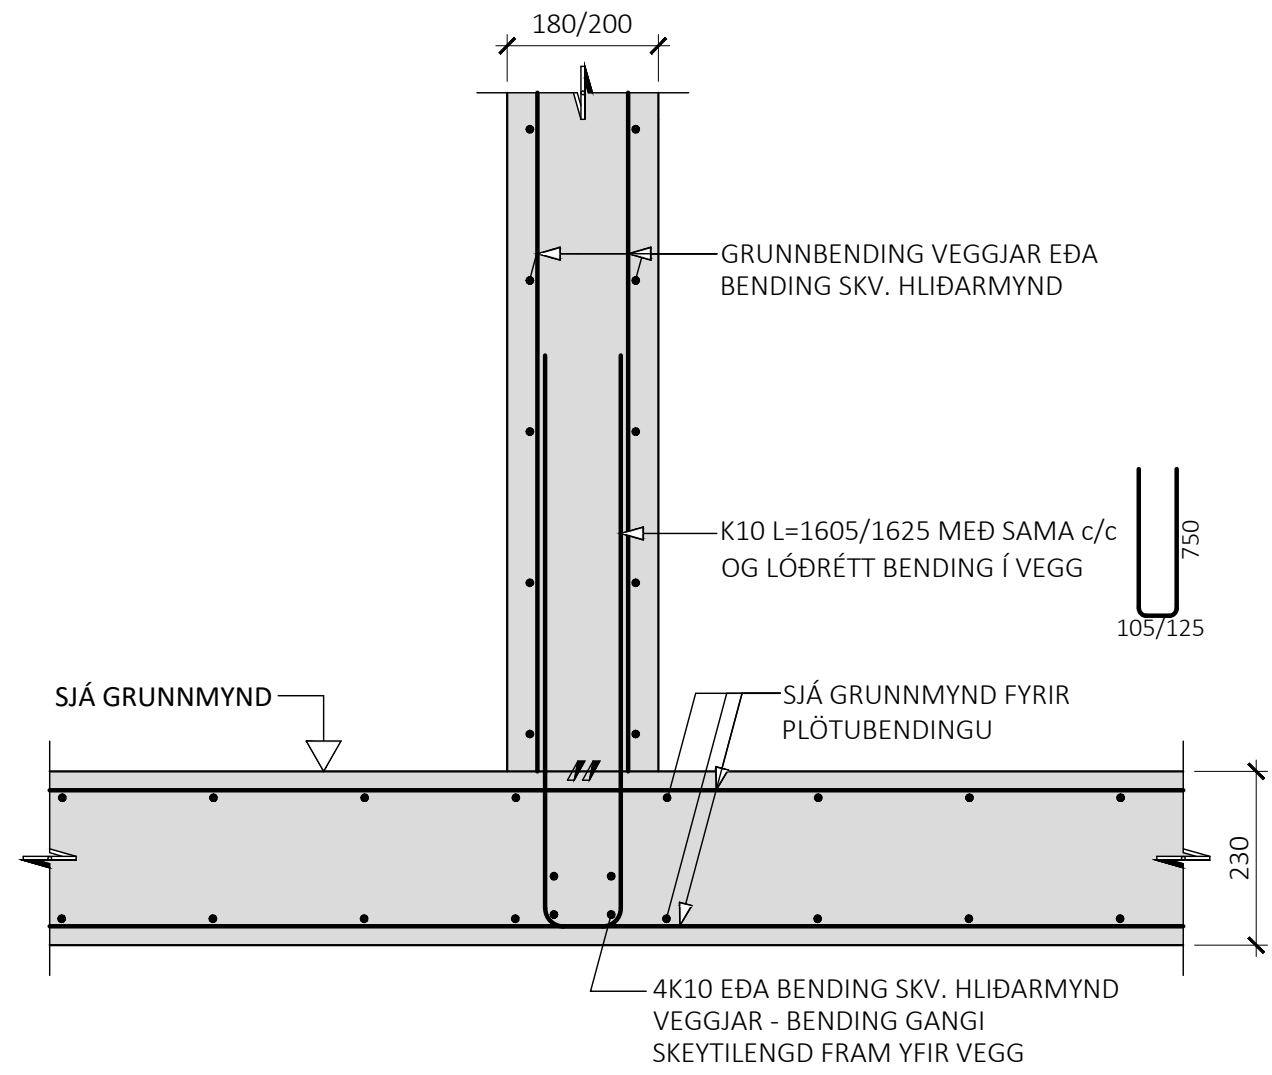

6
M1:10

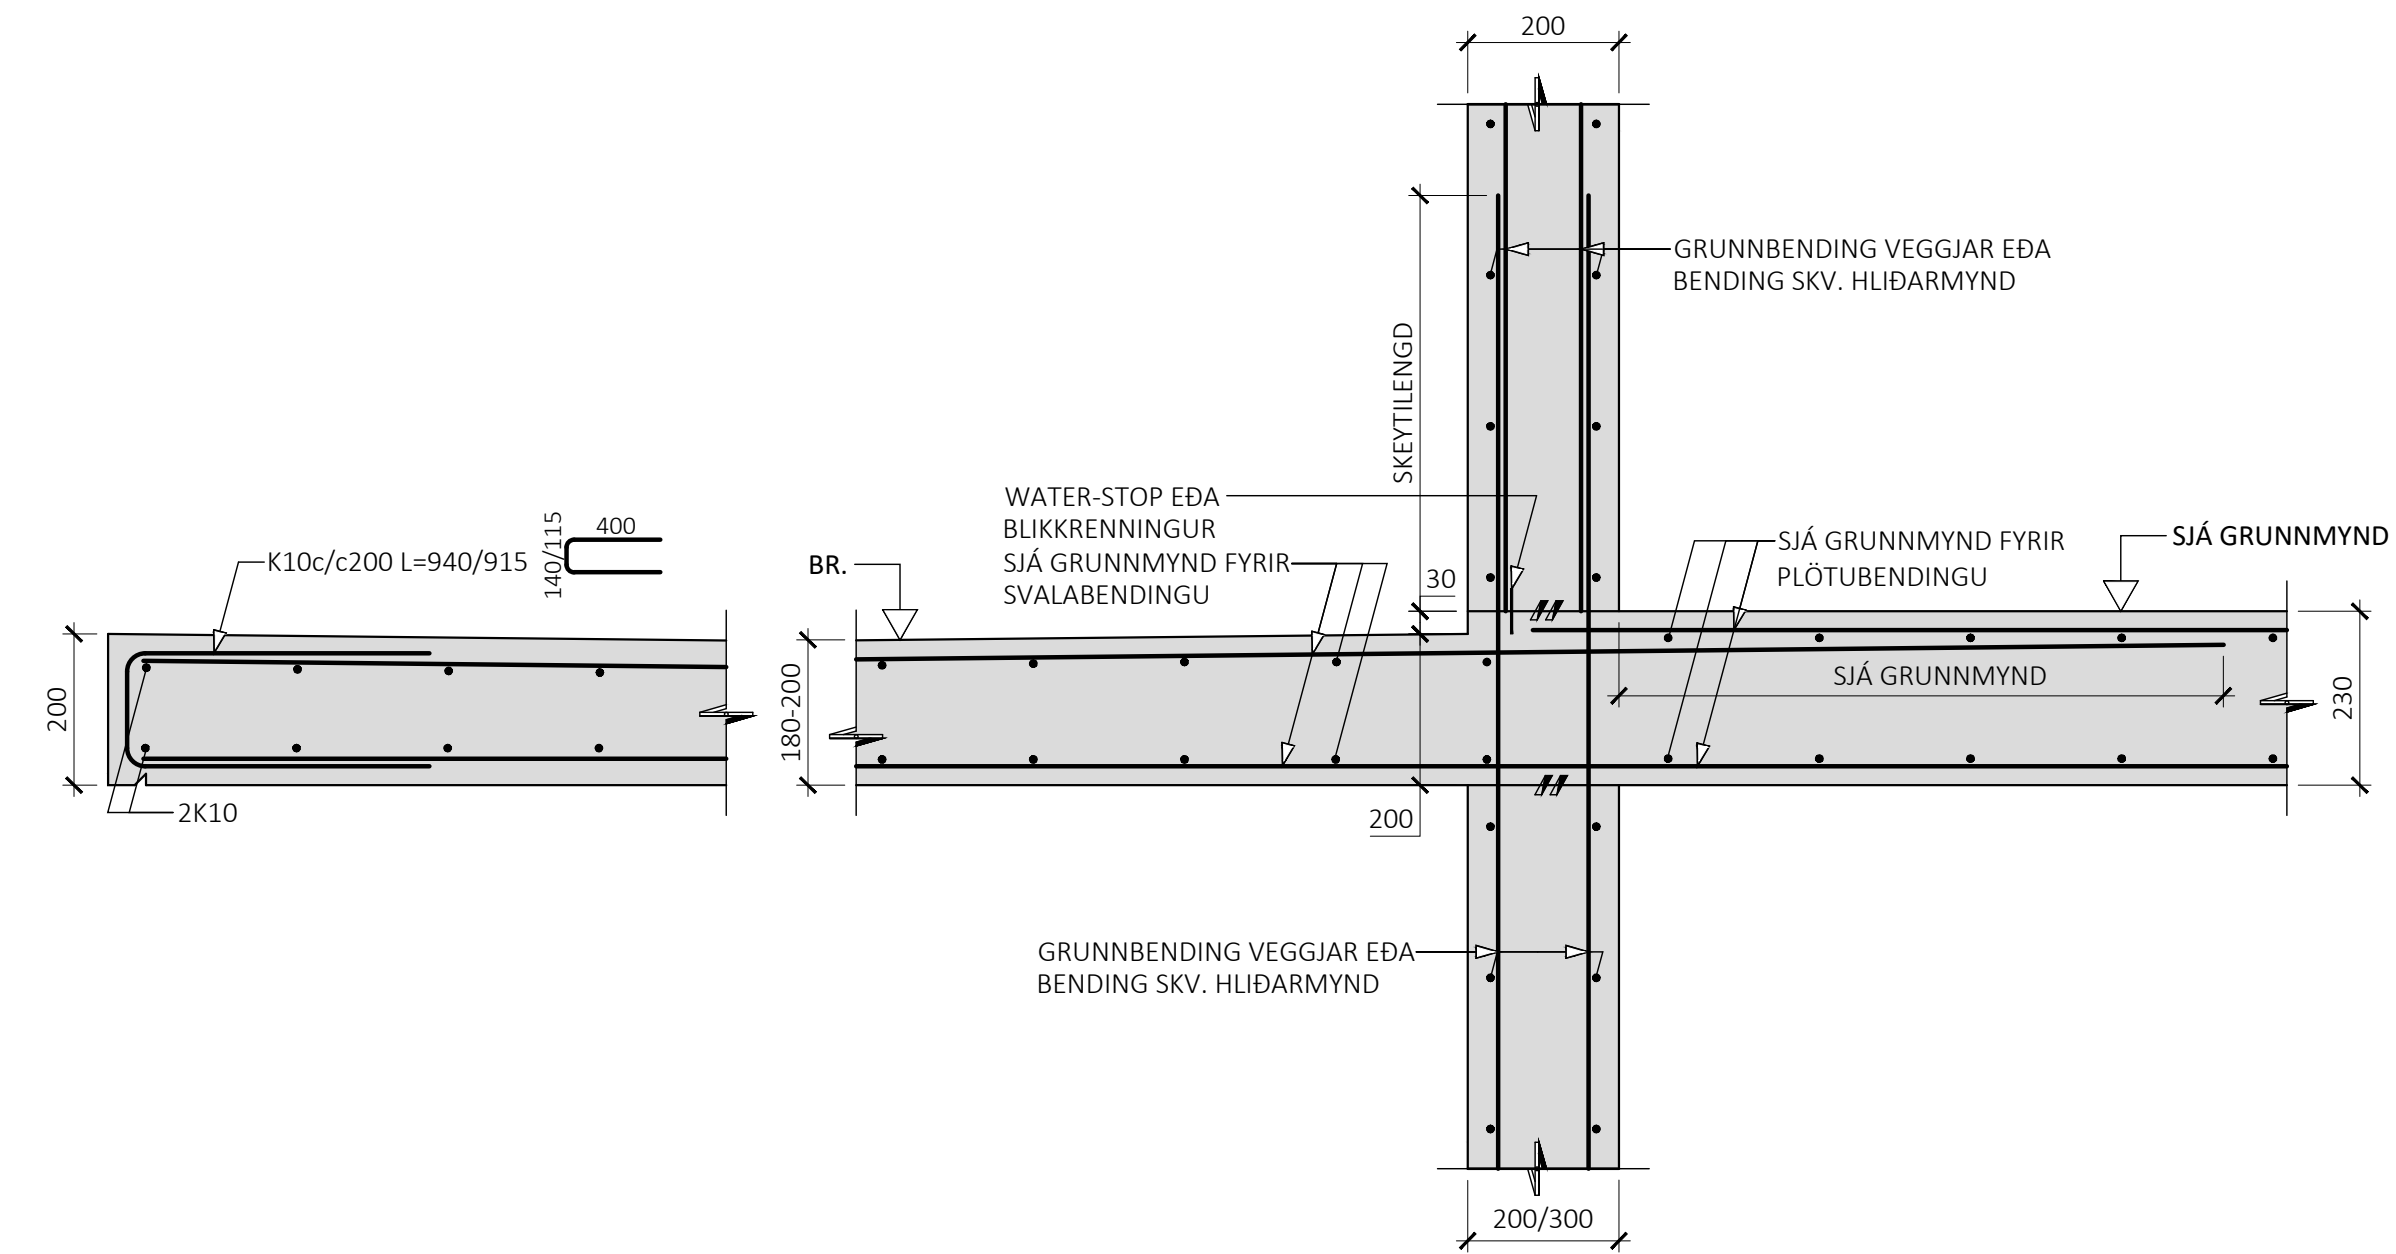

EDA

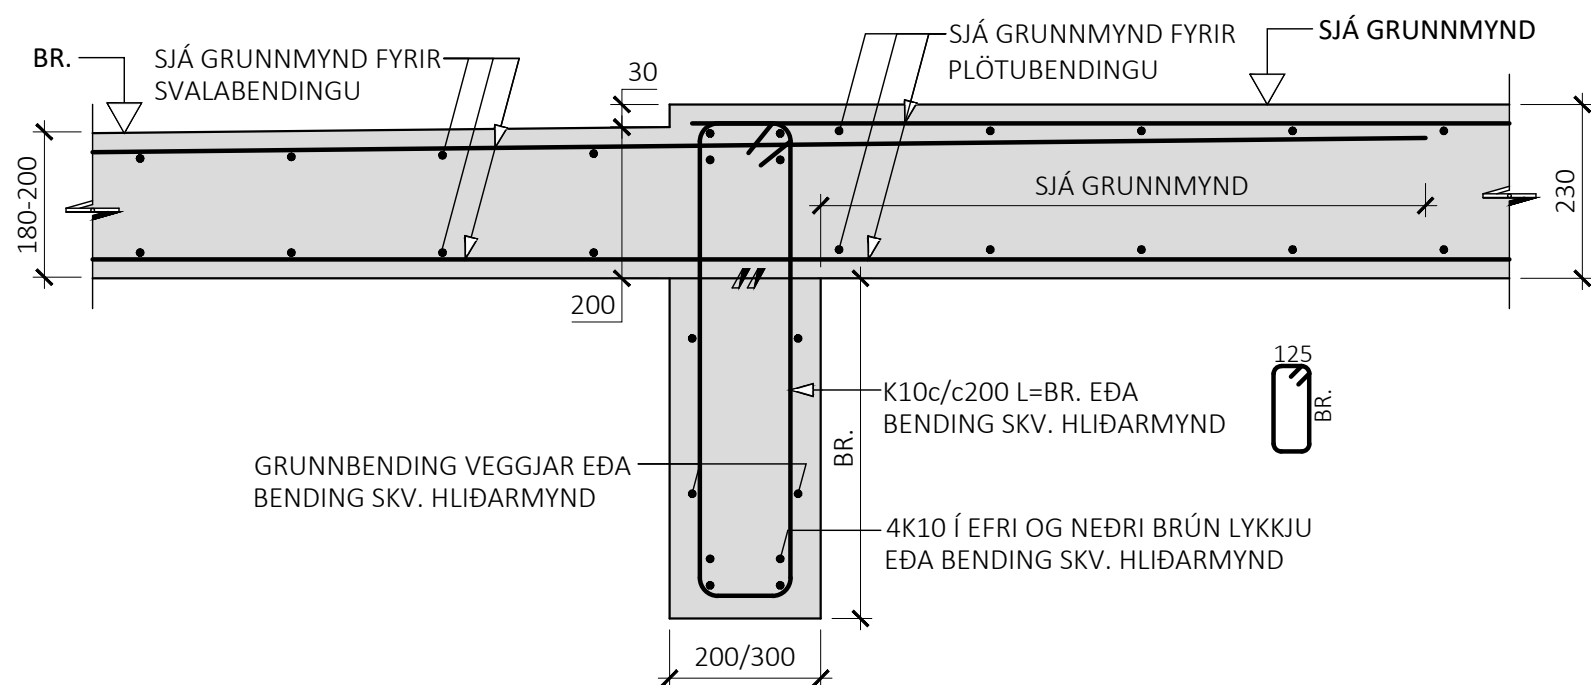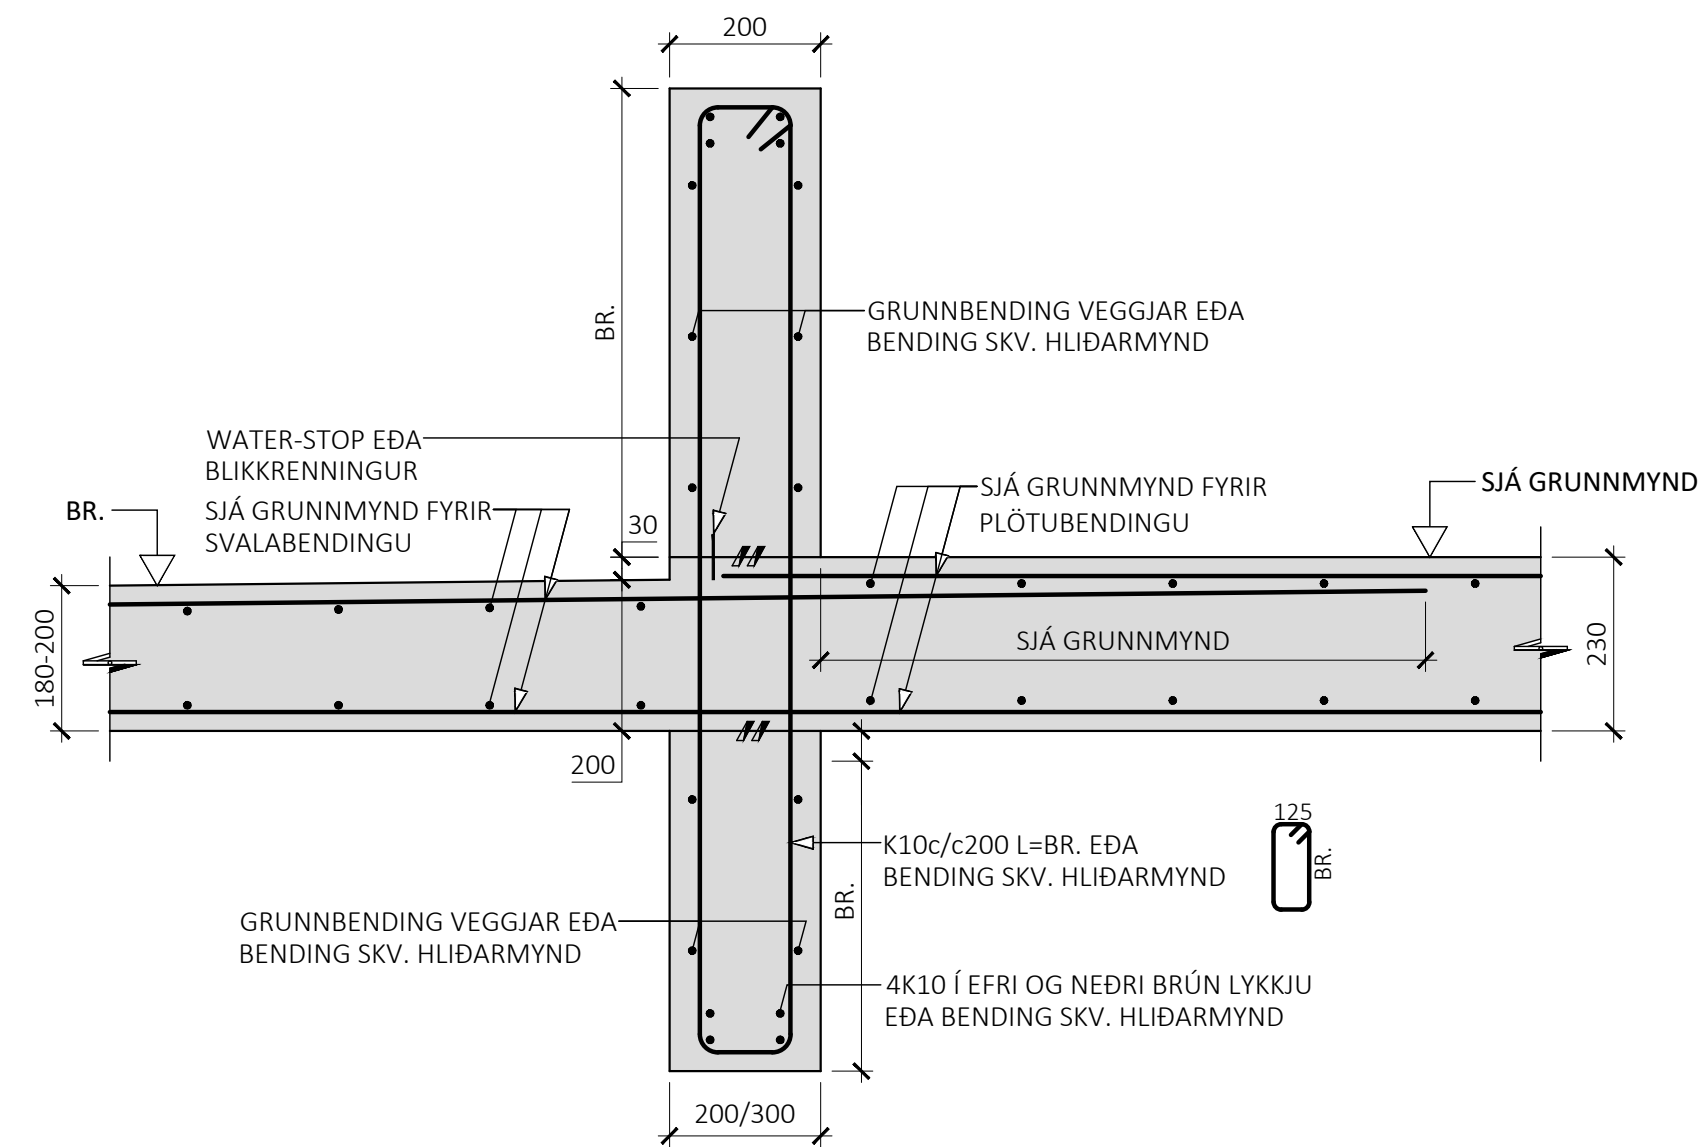

ÁRITUN BYGGINGARFULLTRÚA

ÁRITUN HÖNNUNARSTJÓRA KT: BYGGT Á AÐALUPPDRAÐTUM DAGSETTUM: 29.09.2025

ALMENNAR SKÝRINGAR: SJÁ FLEIRI ALMENNAR SKÝRINGAR Á TEIKNINGU B-0000 ÖLL MÁL ERU Í MILLIMETRUM, EN KÓTAR OG HNIT ERU Í METRUM

TÁKN: STADSTEYPA FORSTEYPTAR EININGAR

ÚTG. DAGS. SKÝRING BAUGHAMAR 9-11 HAFNARFIRDI

BURÐARVIRKI PLÖTUR OG VEGGIR SNIÐ


SAMPYKKT: KENNITALA: 070970-4149

DAGS. ÚTGÁFU: 19.12.2025 HÖNNUÐUR: HE DAGS. BREYTI: YFIRFARID AF: GÖS


MELUKVARDI: 1:10

HANNA VERKFRÆÐISTOFA 24037 B-2000 ALFABAKKA 12 109 REYKJAVÍK hannaverk.is hrund@hannaverk.is KT. 631216-0480 SÍMI: 771-5252


7
M1:10

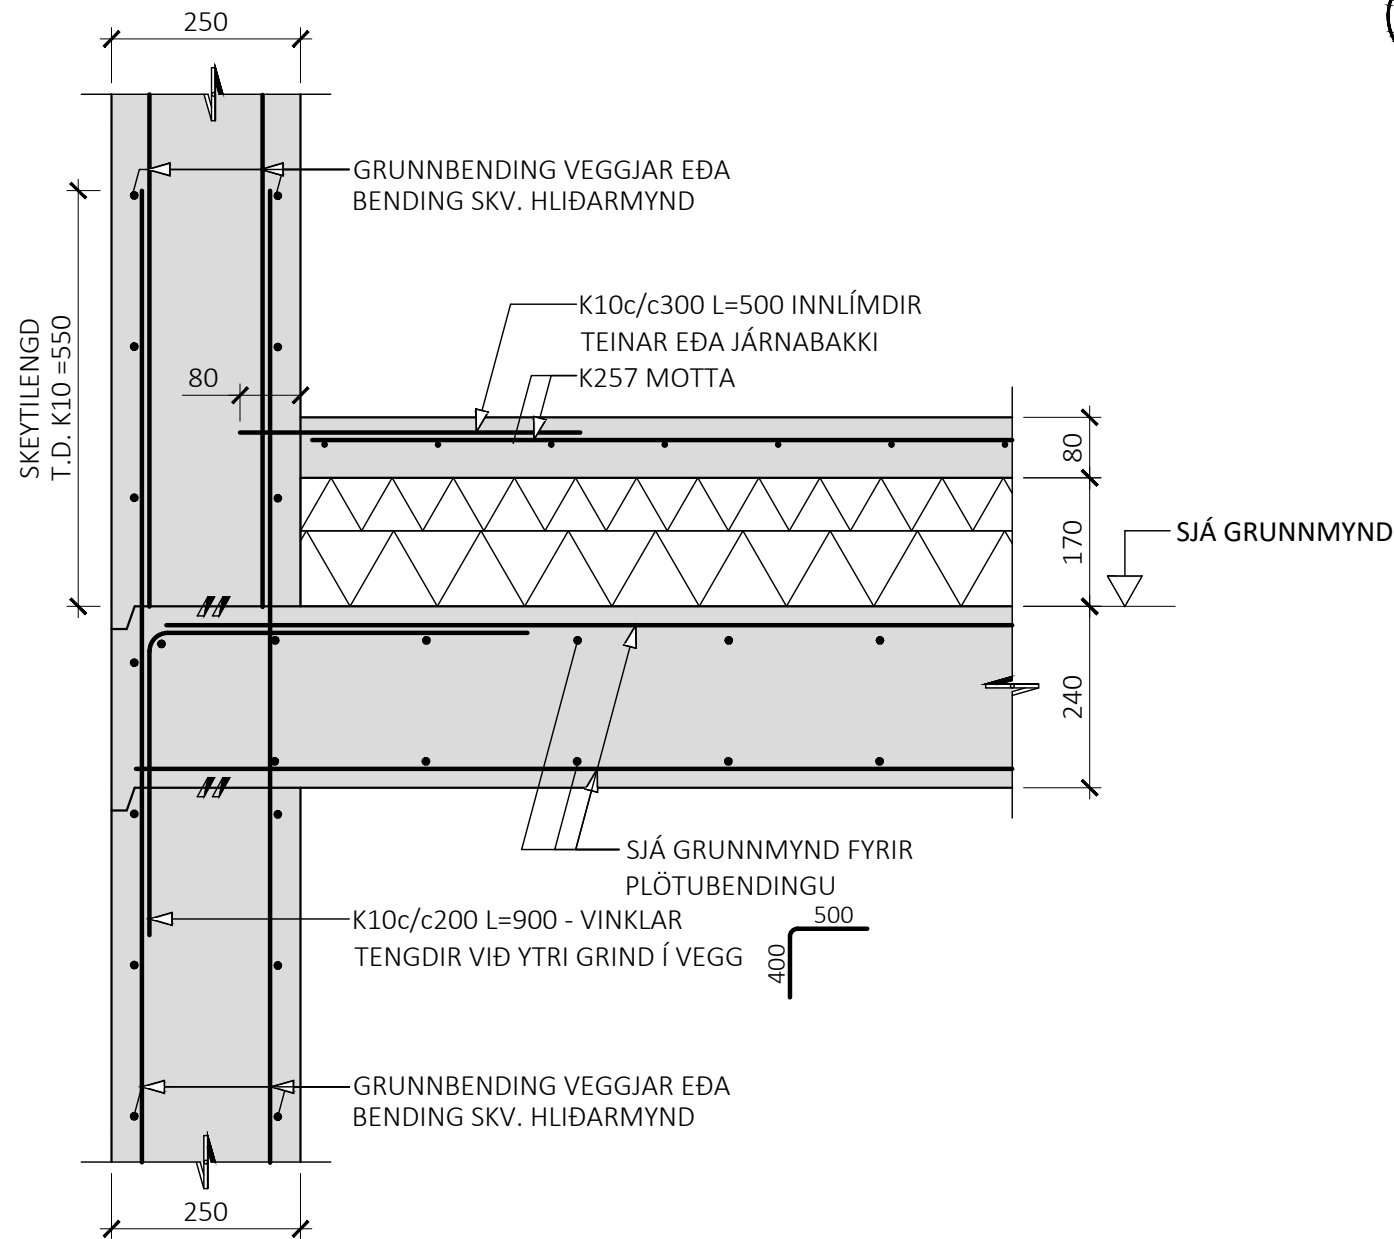


8
M1:10

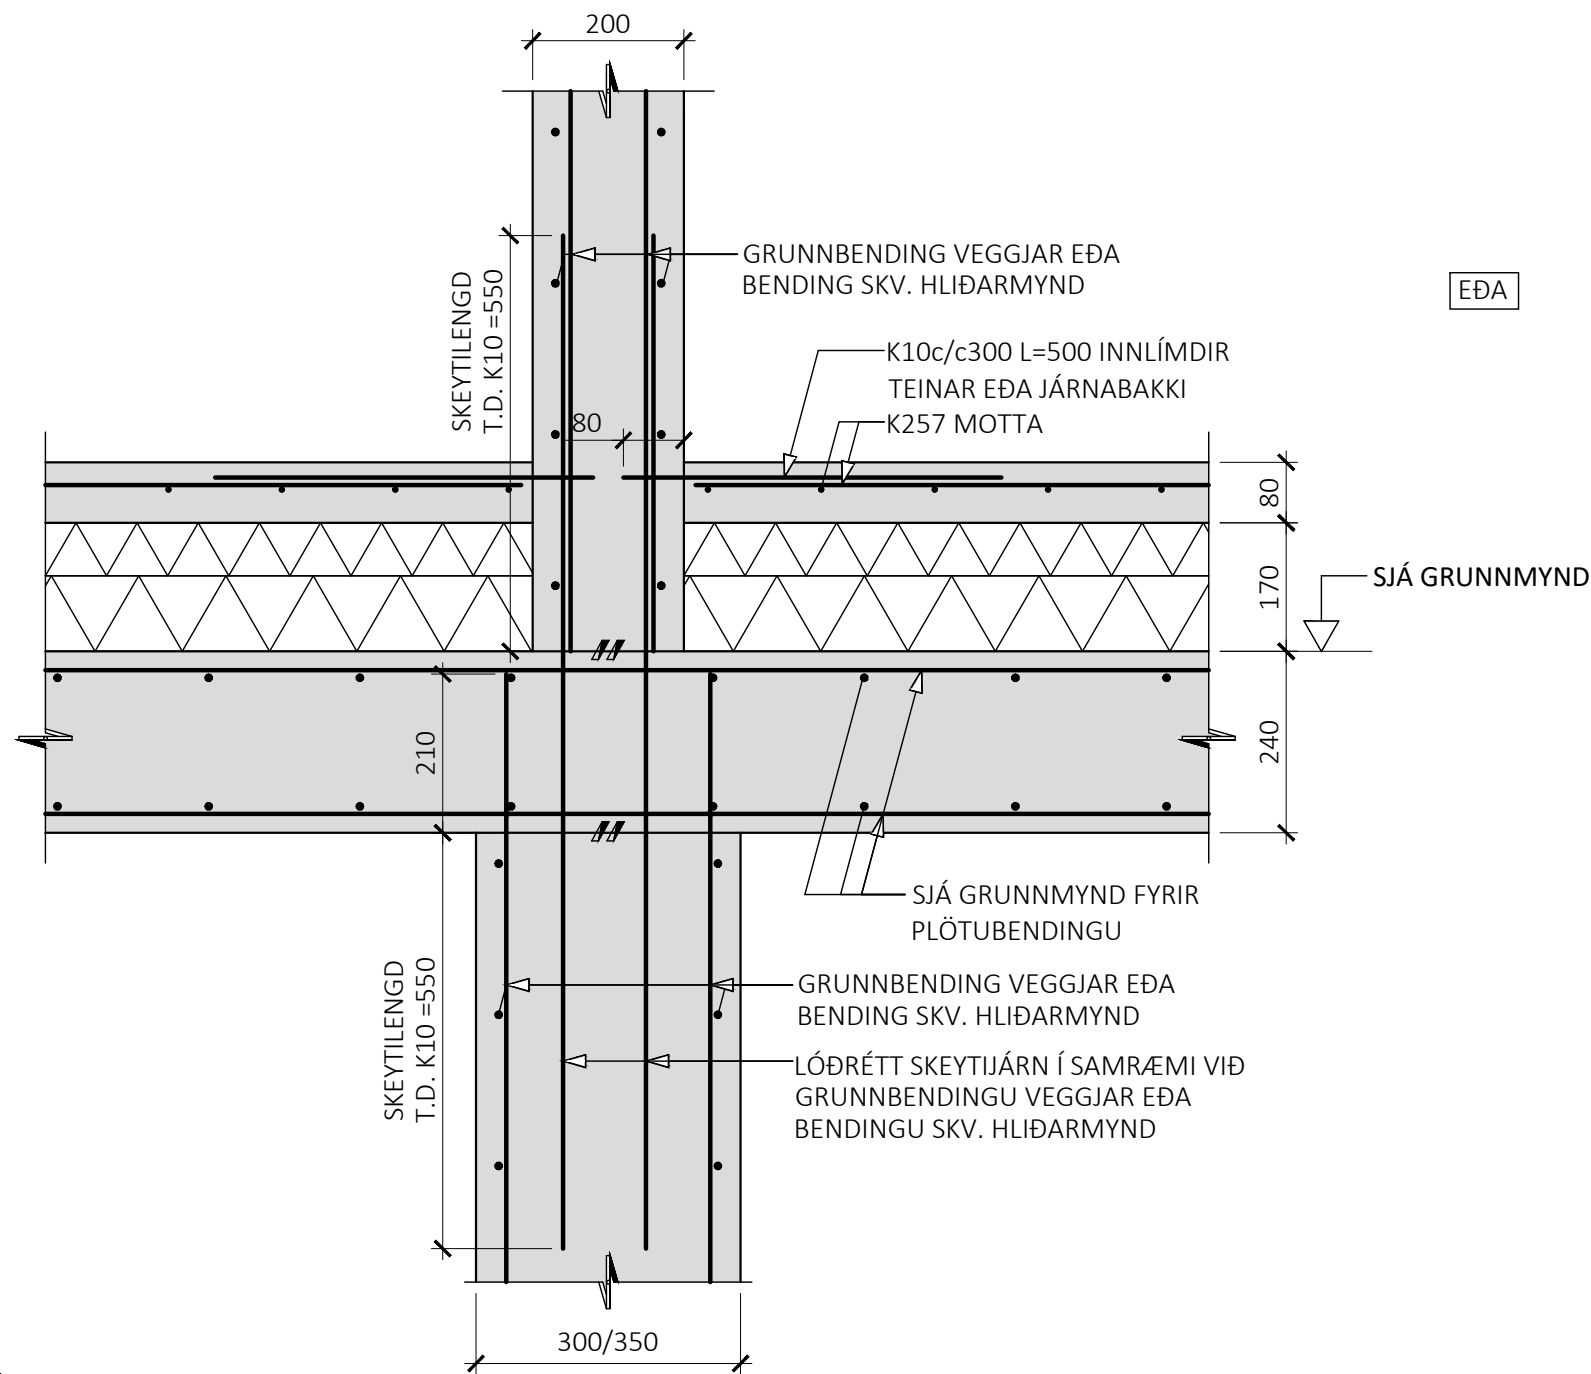


EDA

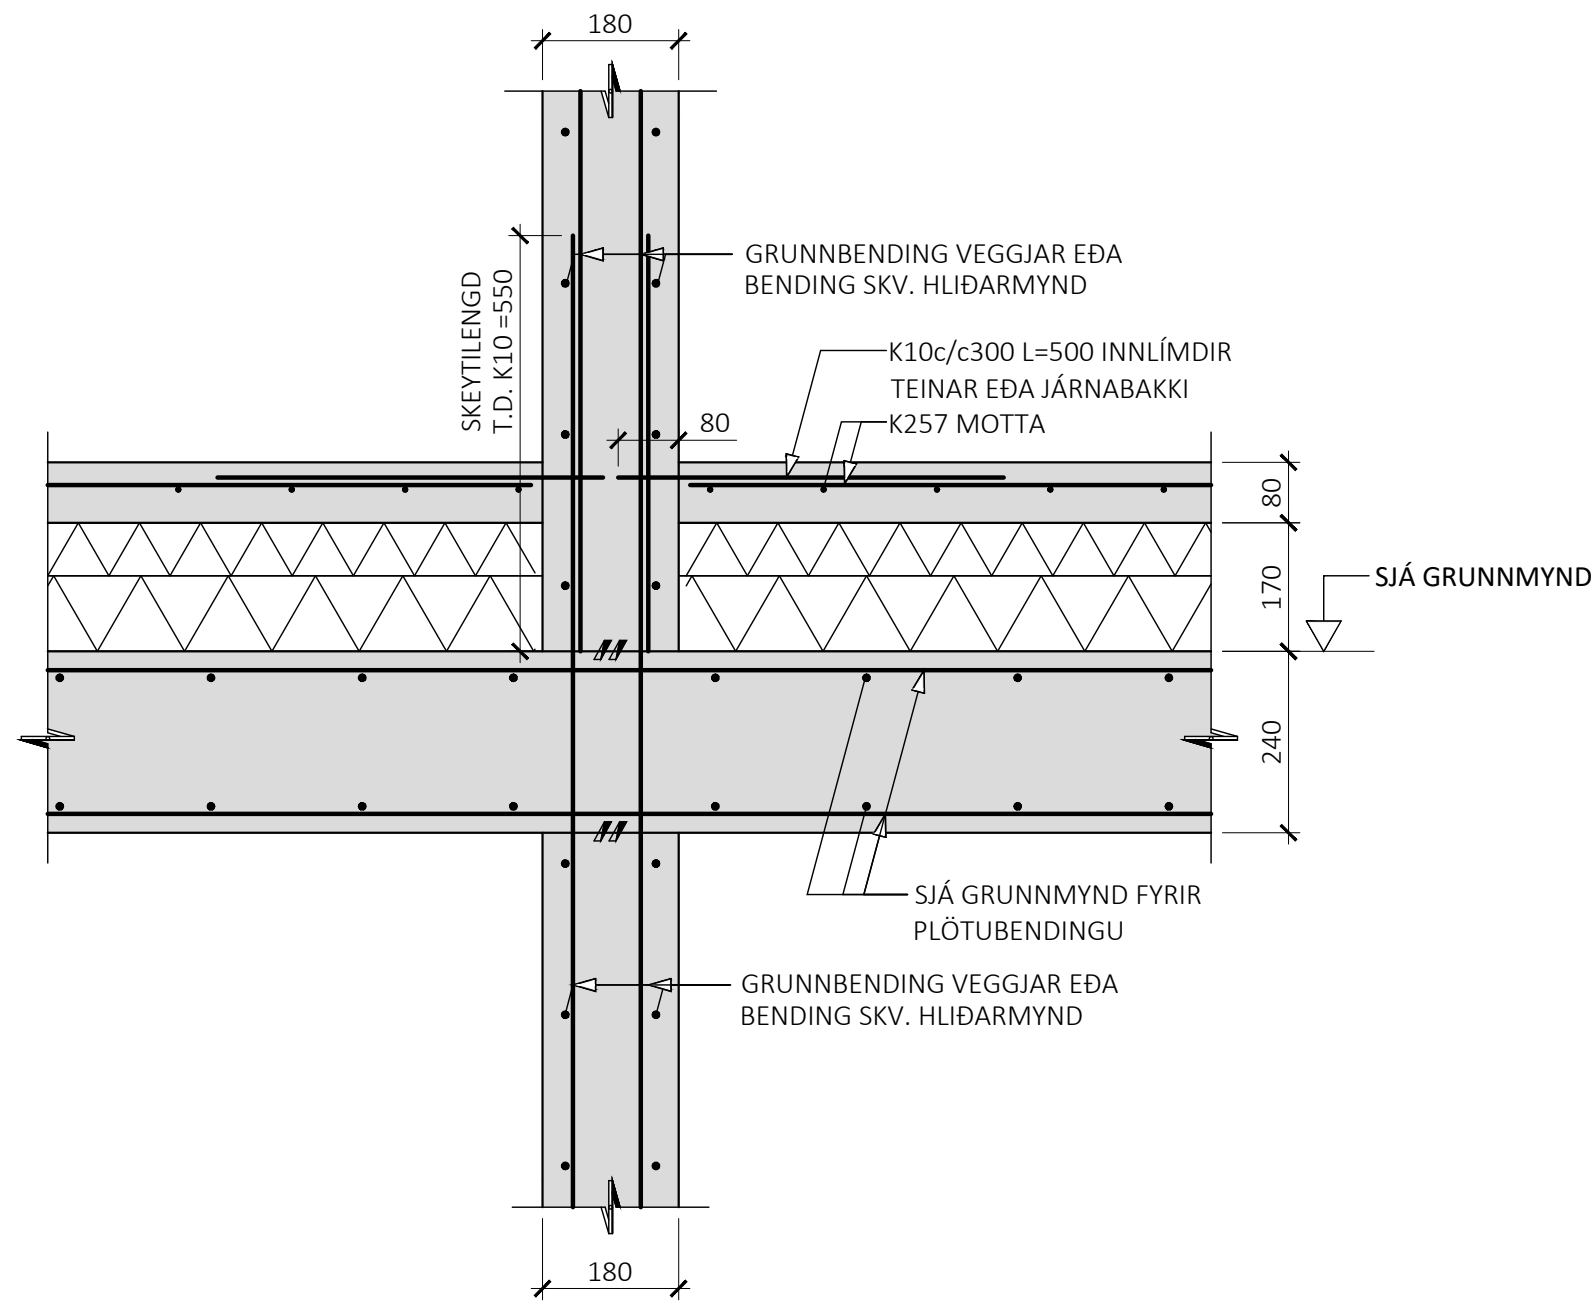


9
M1:10

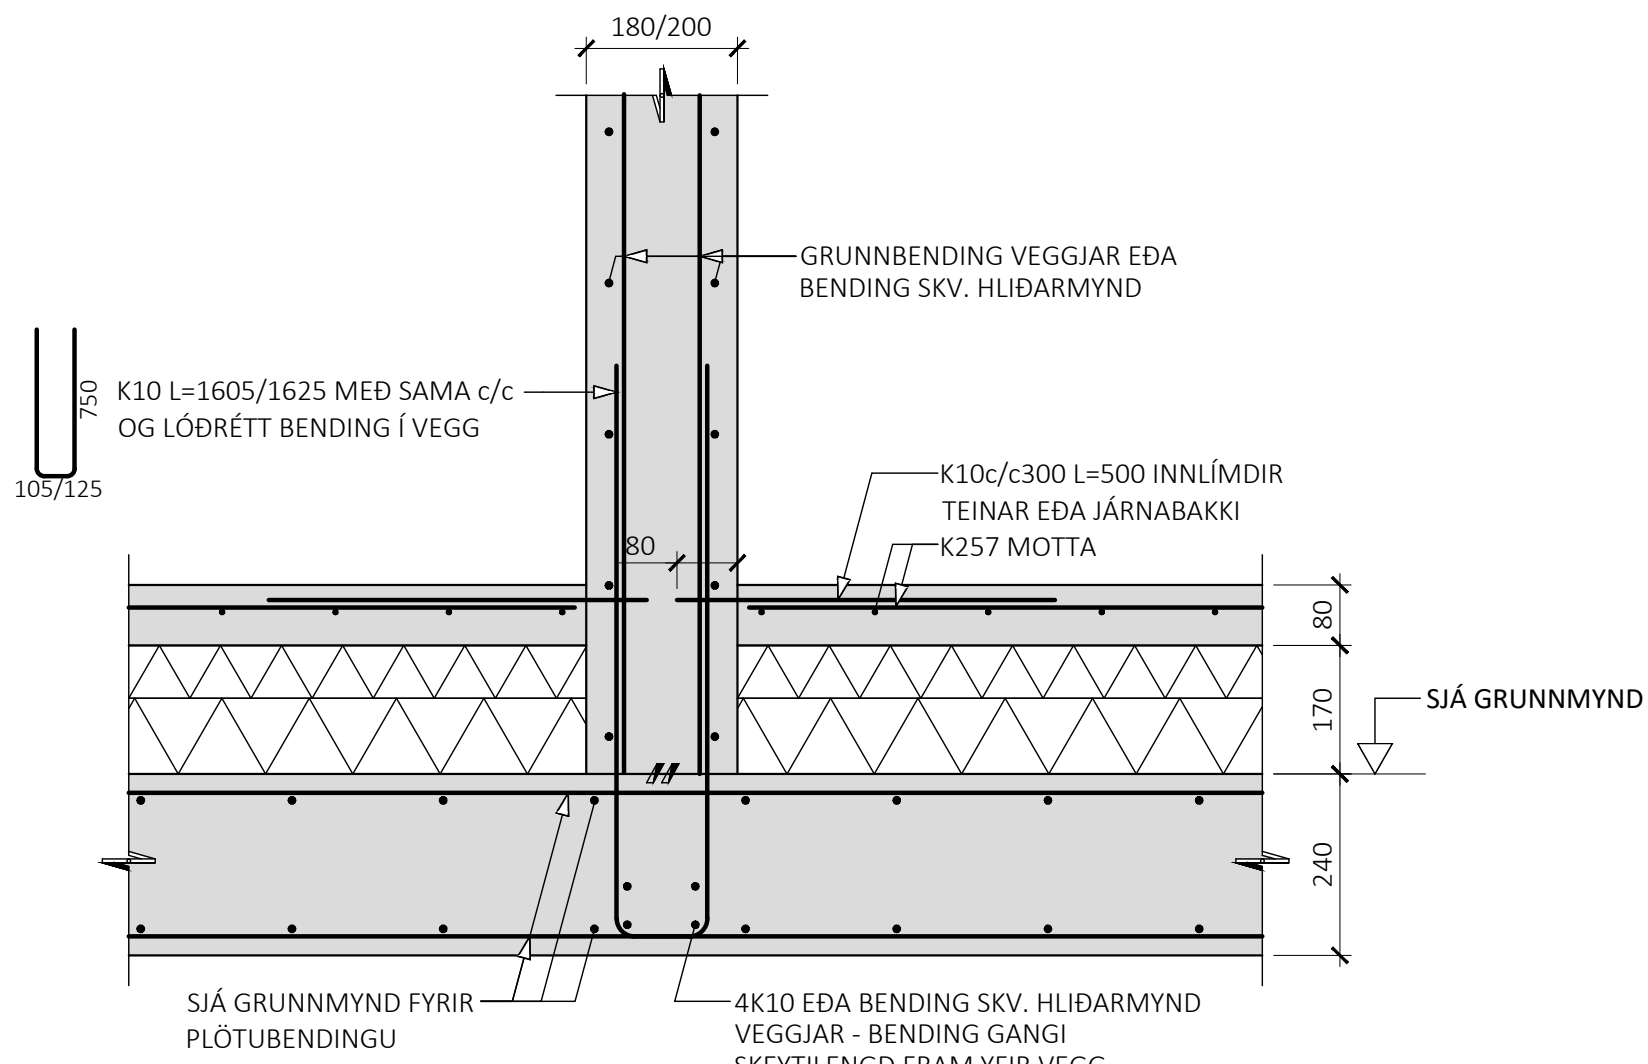


10
M1:10

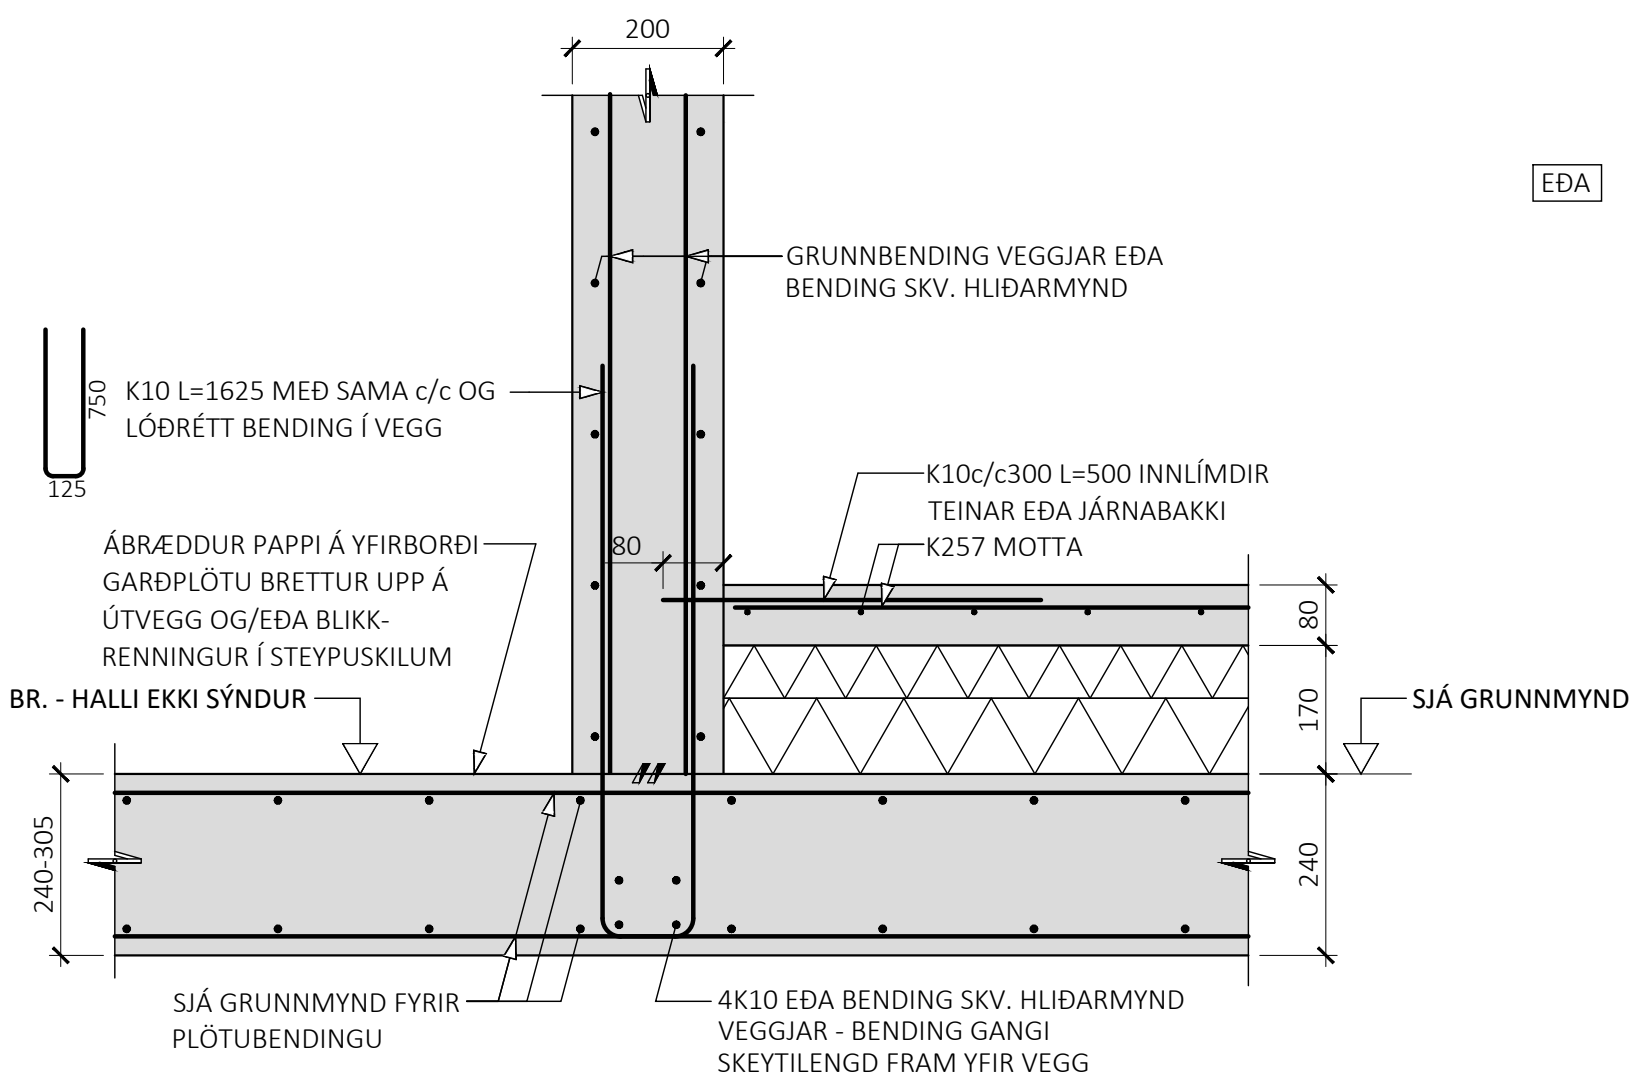


EDA

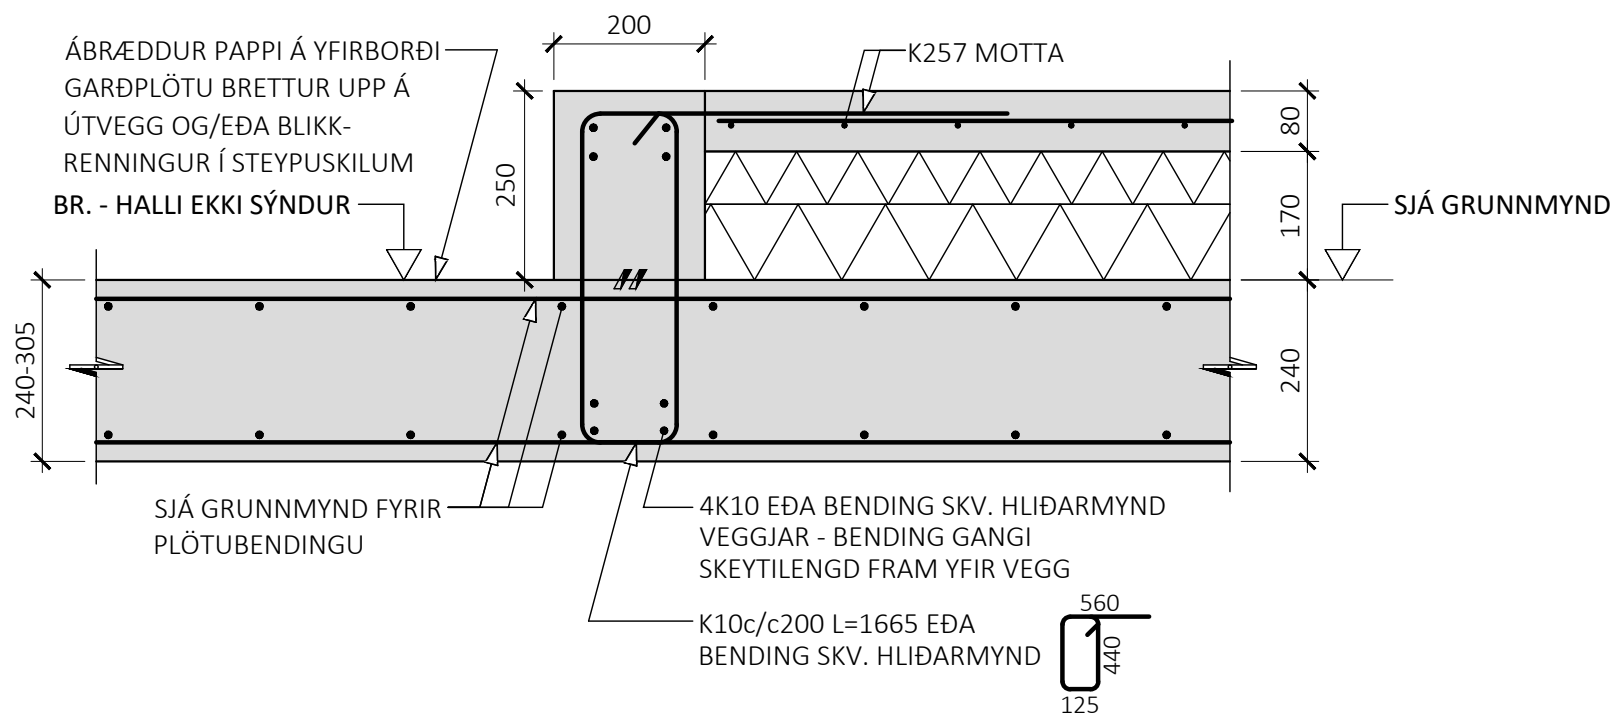


11
M1:10

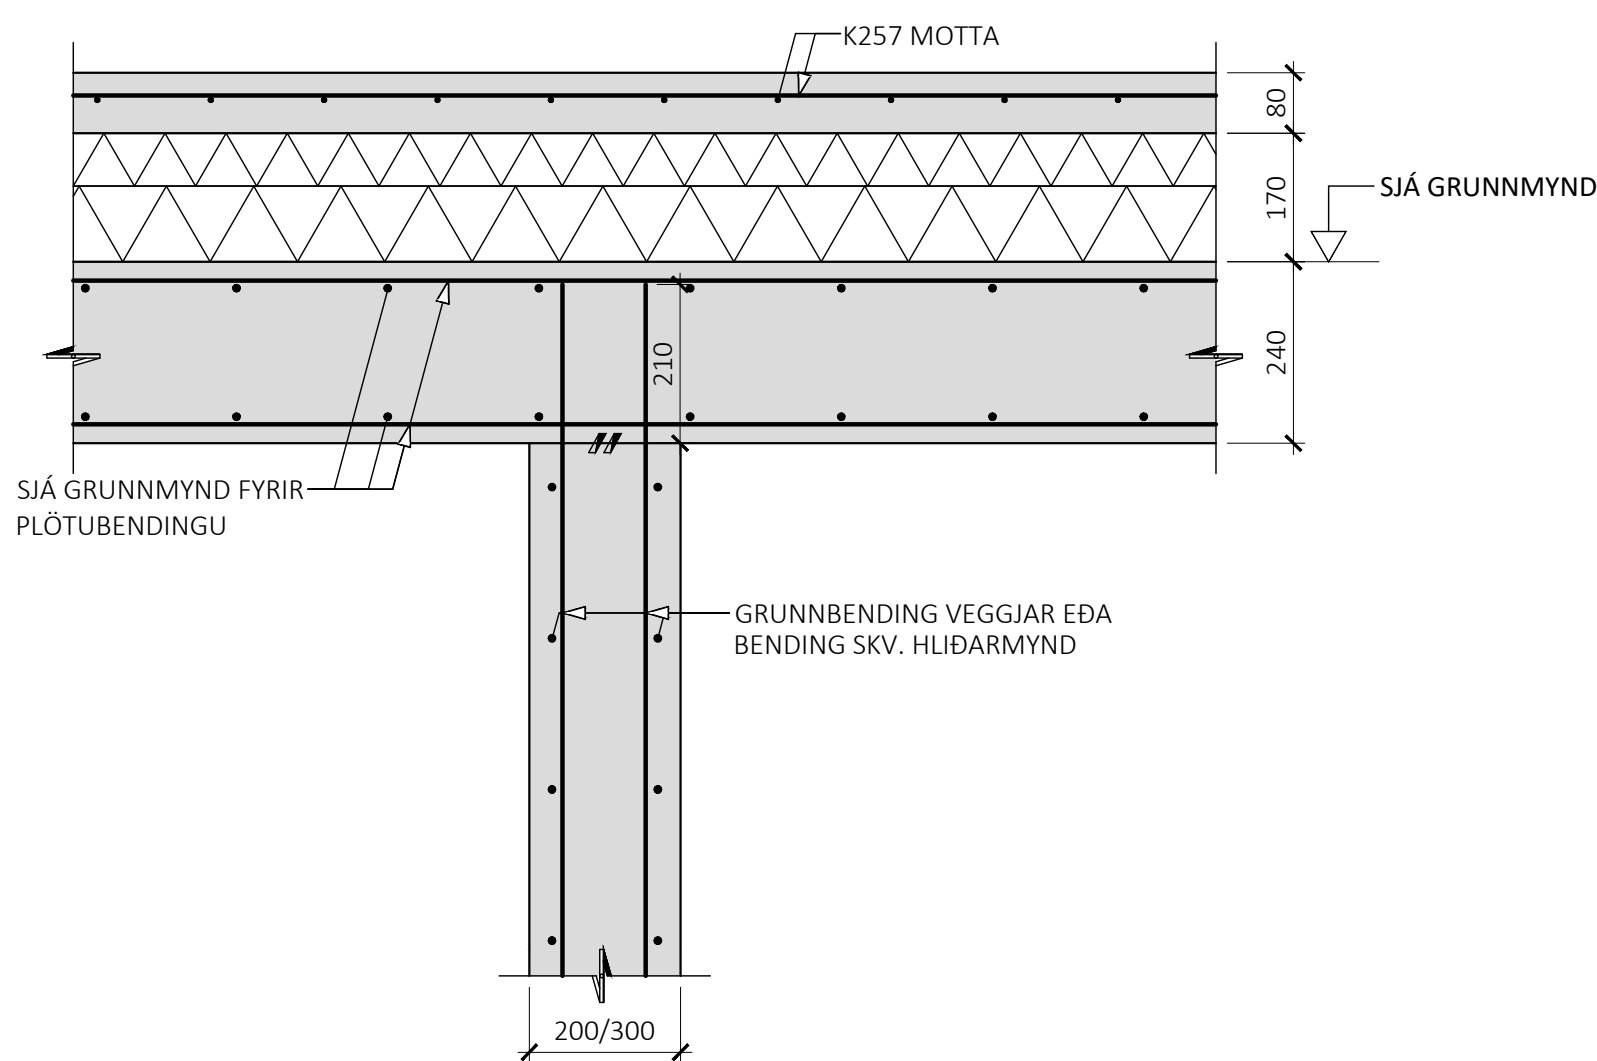

12
M1:10

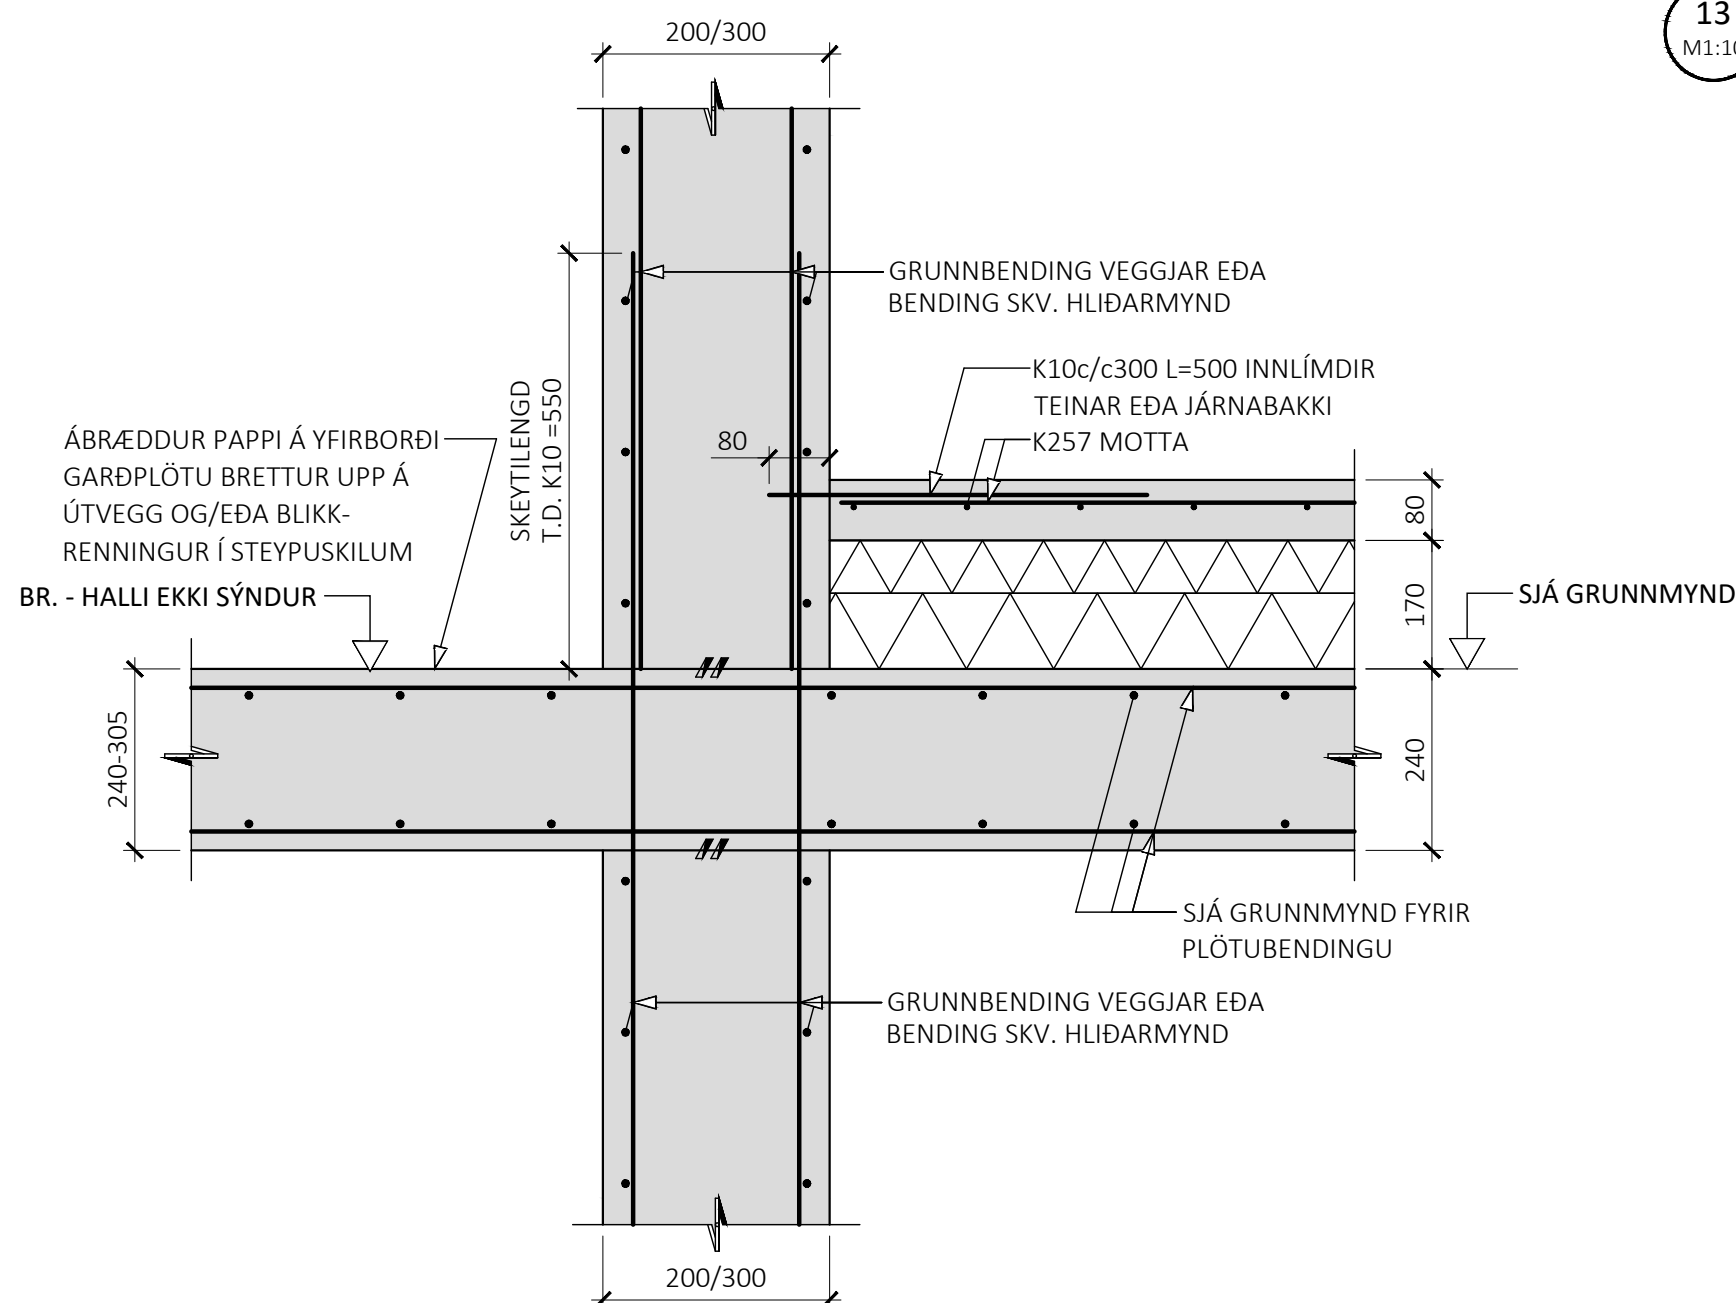

13
M1:10

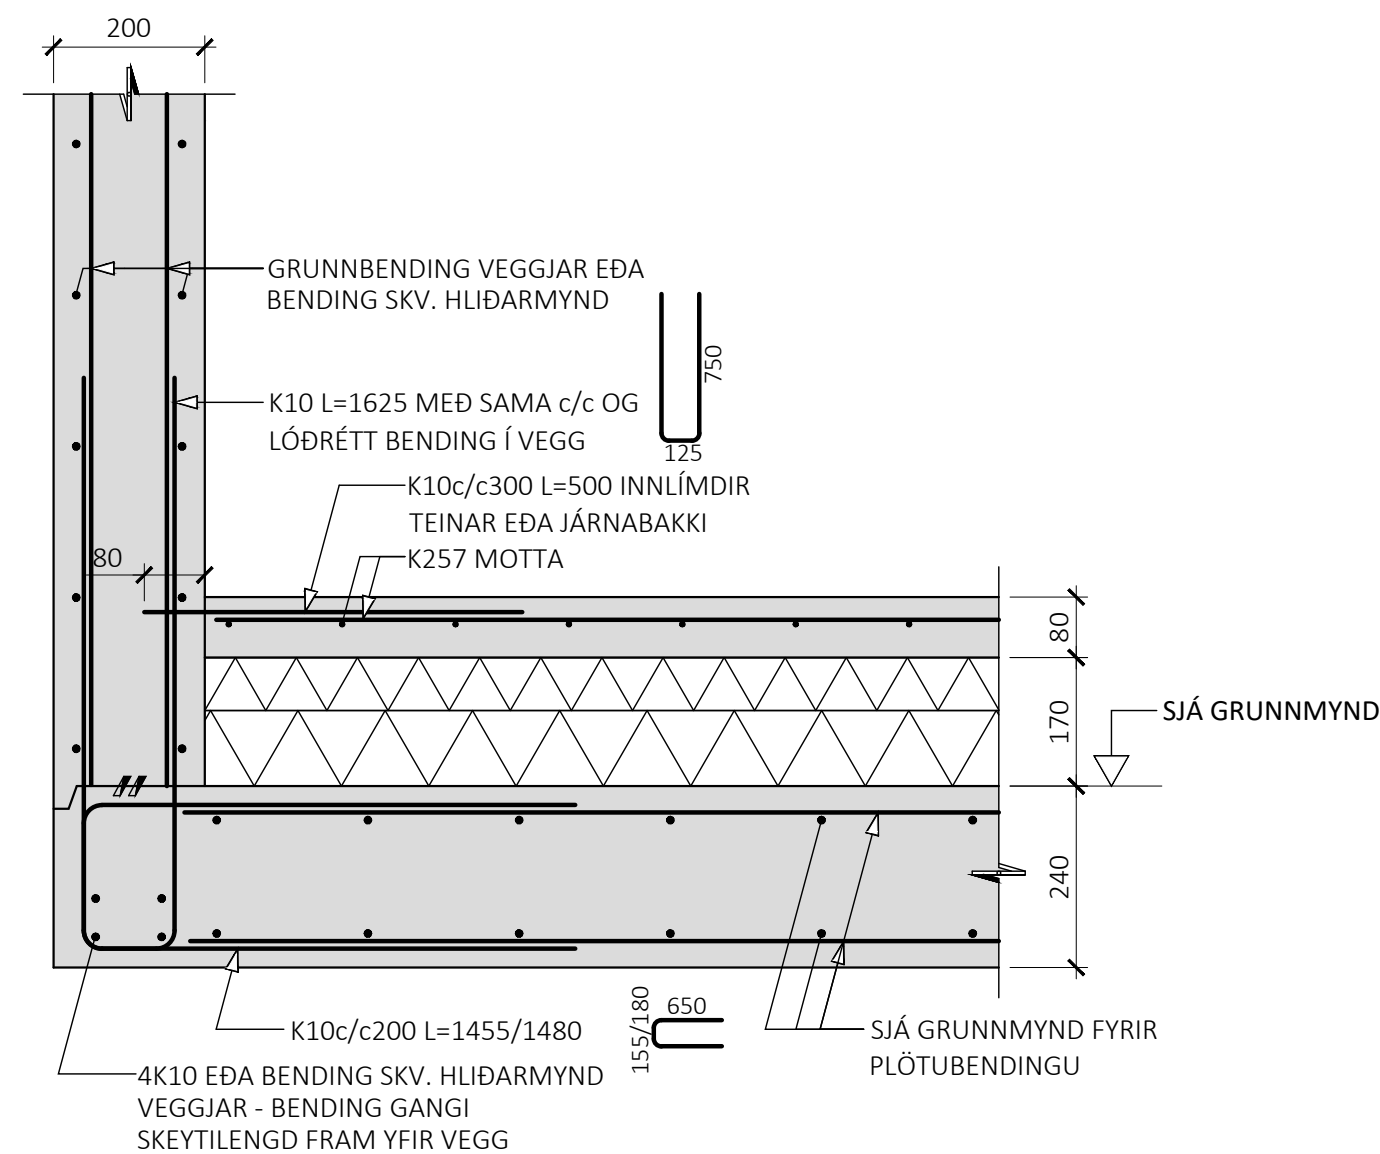

ÁRITUN BYGGINGARFULLTRÚA

ÁRITUN HÖNNUNARSTJÓRA KT:
BYGGT Á AÐALUPPDRAÐTUM DAGSETTUM: 29.09.2025

ALMENNAR SKÝRINGAR:
• SJÁ FLEIRI ALMENNAR SKÝRINGAR Á TEIKNINGU B-0000
• ÖLL MÁL ERU Í MILLIMETRUM, EN KÓTAR OG HNIT ERU Í METRUM

TÁKN:
STADSTEYPA
FORSTEYPTAR EININGAR

ÚTG. DAGS. SKÝRING

BAUGHAMAR 9-11
HAFNARFIRDI


BURÐARVIRKI
PLÖTUR OG VEGGIR
SNIÐ

SAMPYKKT: KENNITALA:
hrund Dinaróttir 070970-4149


DAGS. ÚTGÁFU: 19.12.2025 HÖNNUÐUR: HE
DAGS. BREYT: YFIRFARID AF: GÖS

MÁLUKVARDI: 1:10

HANNA
VERKFRÆÐISTOFA
24037 B-2001
VERKNR. NÚMER ÚTG.
ÁLFABAKKA 12 109 REYKJAVÍK KT. 631216-0480
hannaverkis.is hrund@hannaverkis.is SÍMI: 771-5252

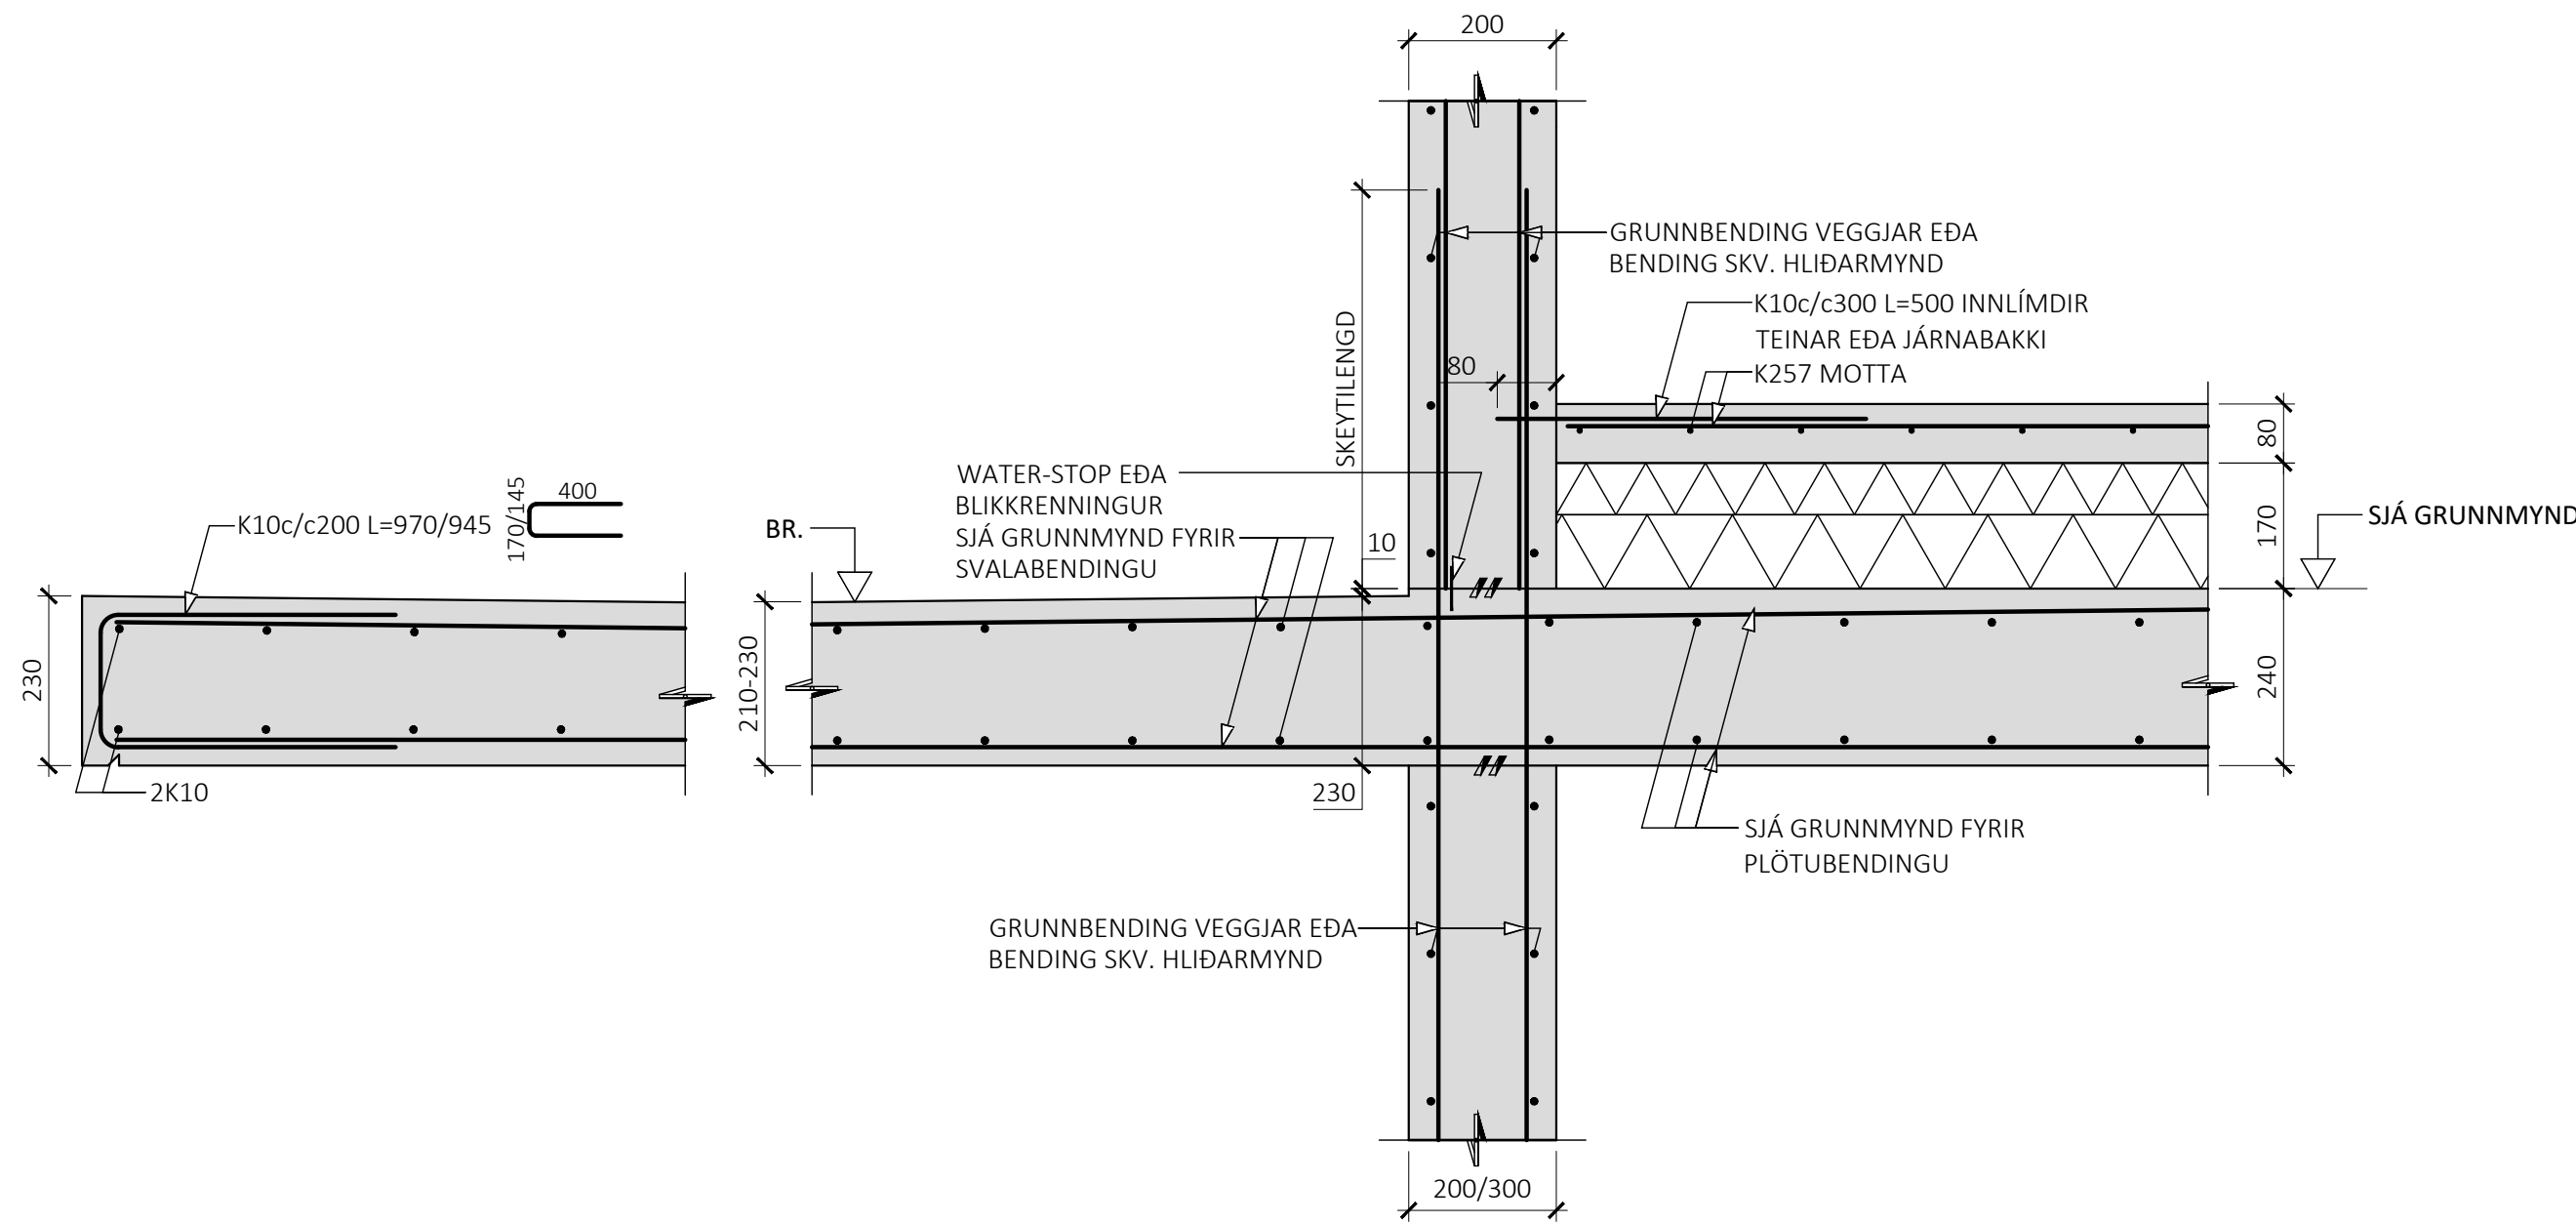

EDA

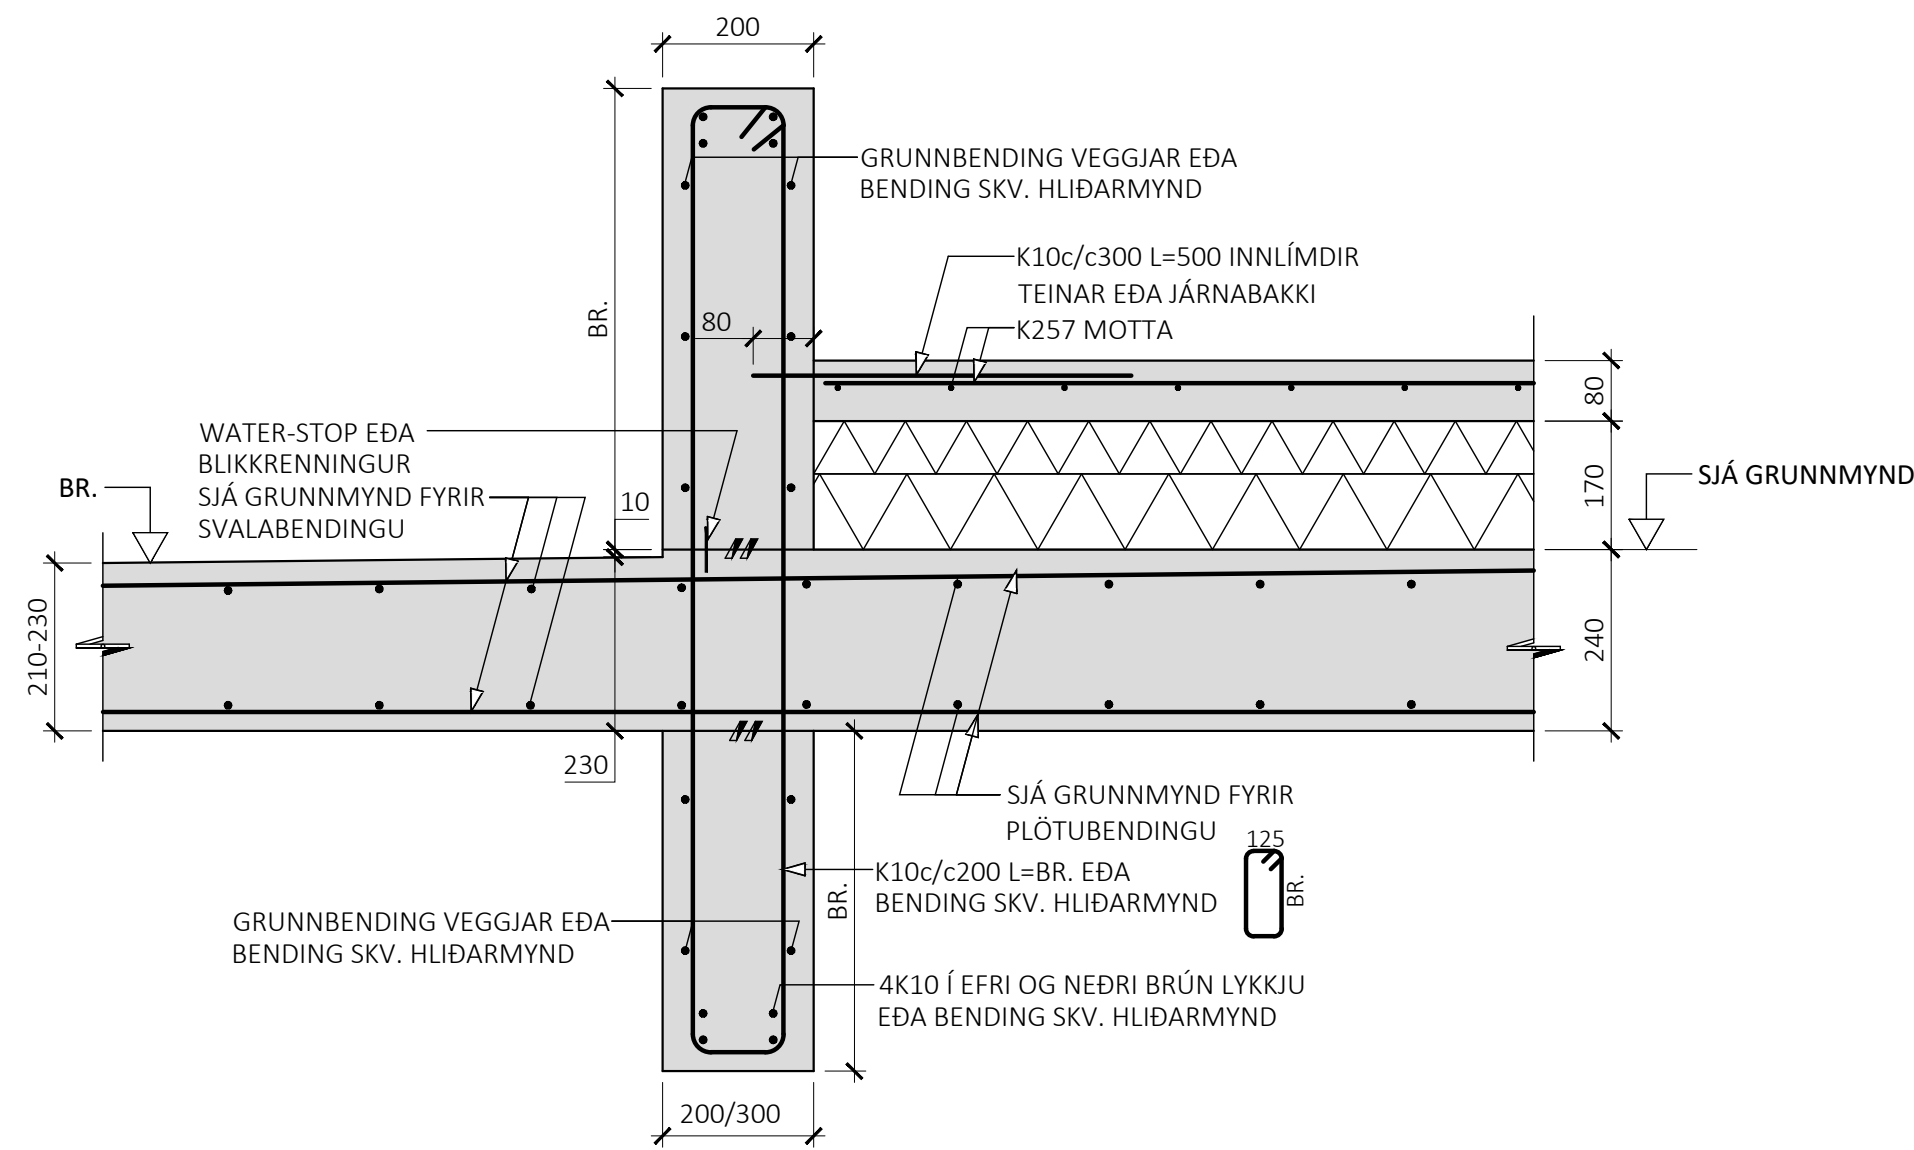

ÁRITUN BYGGINGARFULLTRÚA


ÁRITUN HÖNNUNARSTJÓRA KT: BYGGT Á AÐALUPPDRAÐTUM DAGSETTUM: 29.09.2025

- ALMENNAR SKÝRINGAR:
- SJÁ FLEIRI ALMENNAR SKÝRINGAR Á TEIKNINGU B-0000
 - ÖLL MÁL ERU Í MILLIMETNUM, EN KÓTAR OG HNIT ERU Í METNUM





TÁKN:

STADSTEYPA

FORSTEYPTAR EININGAR

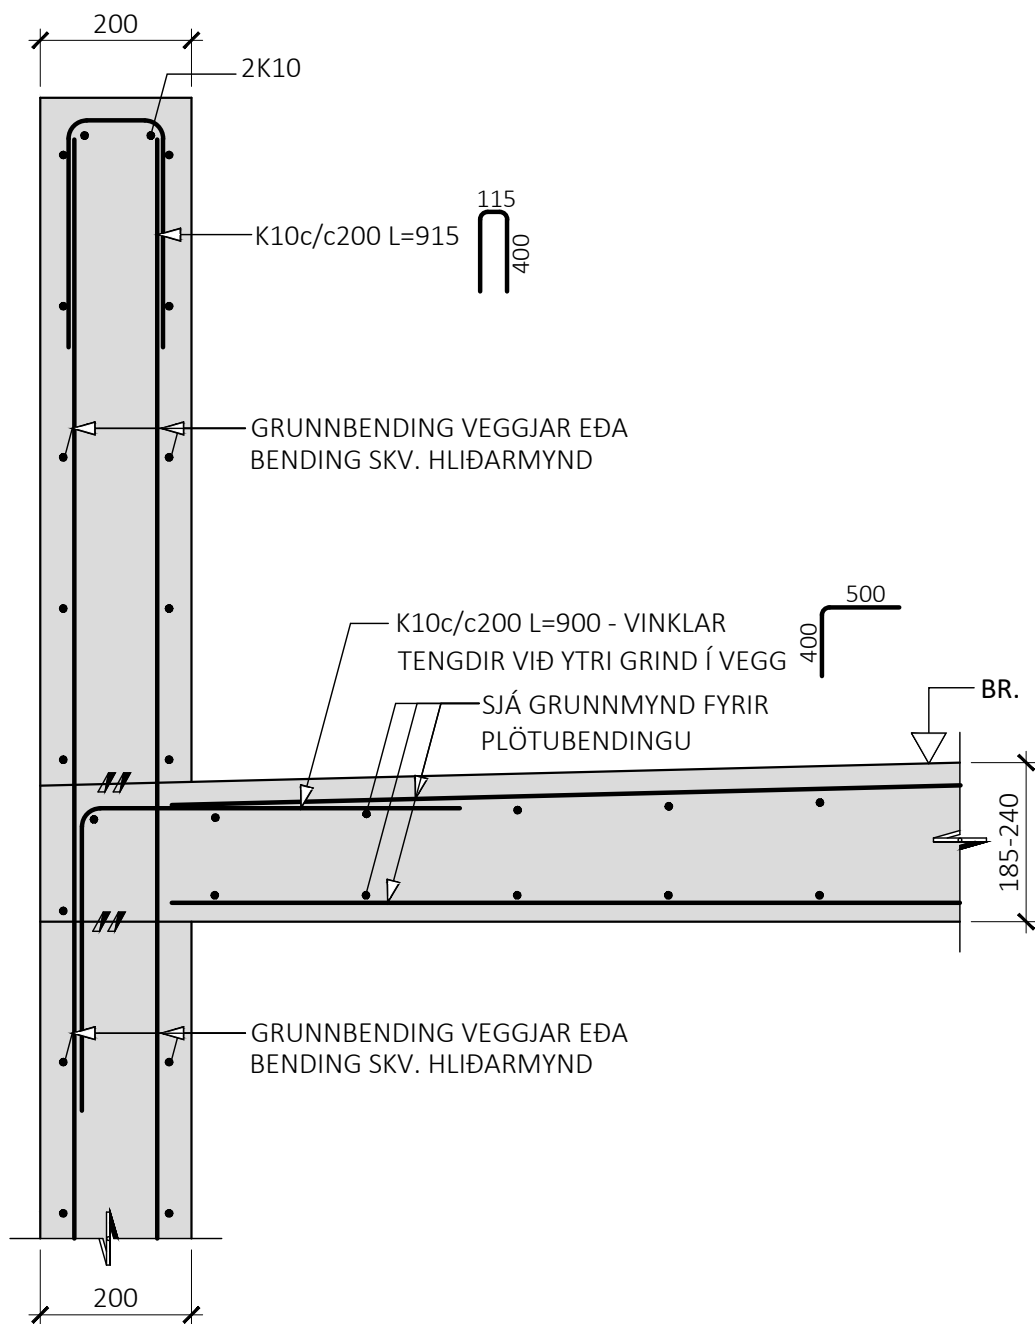

EDA

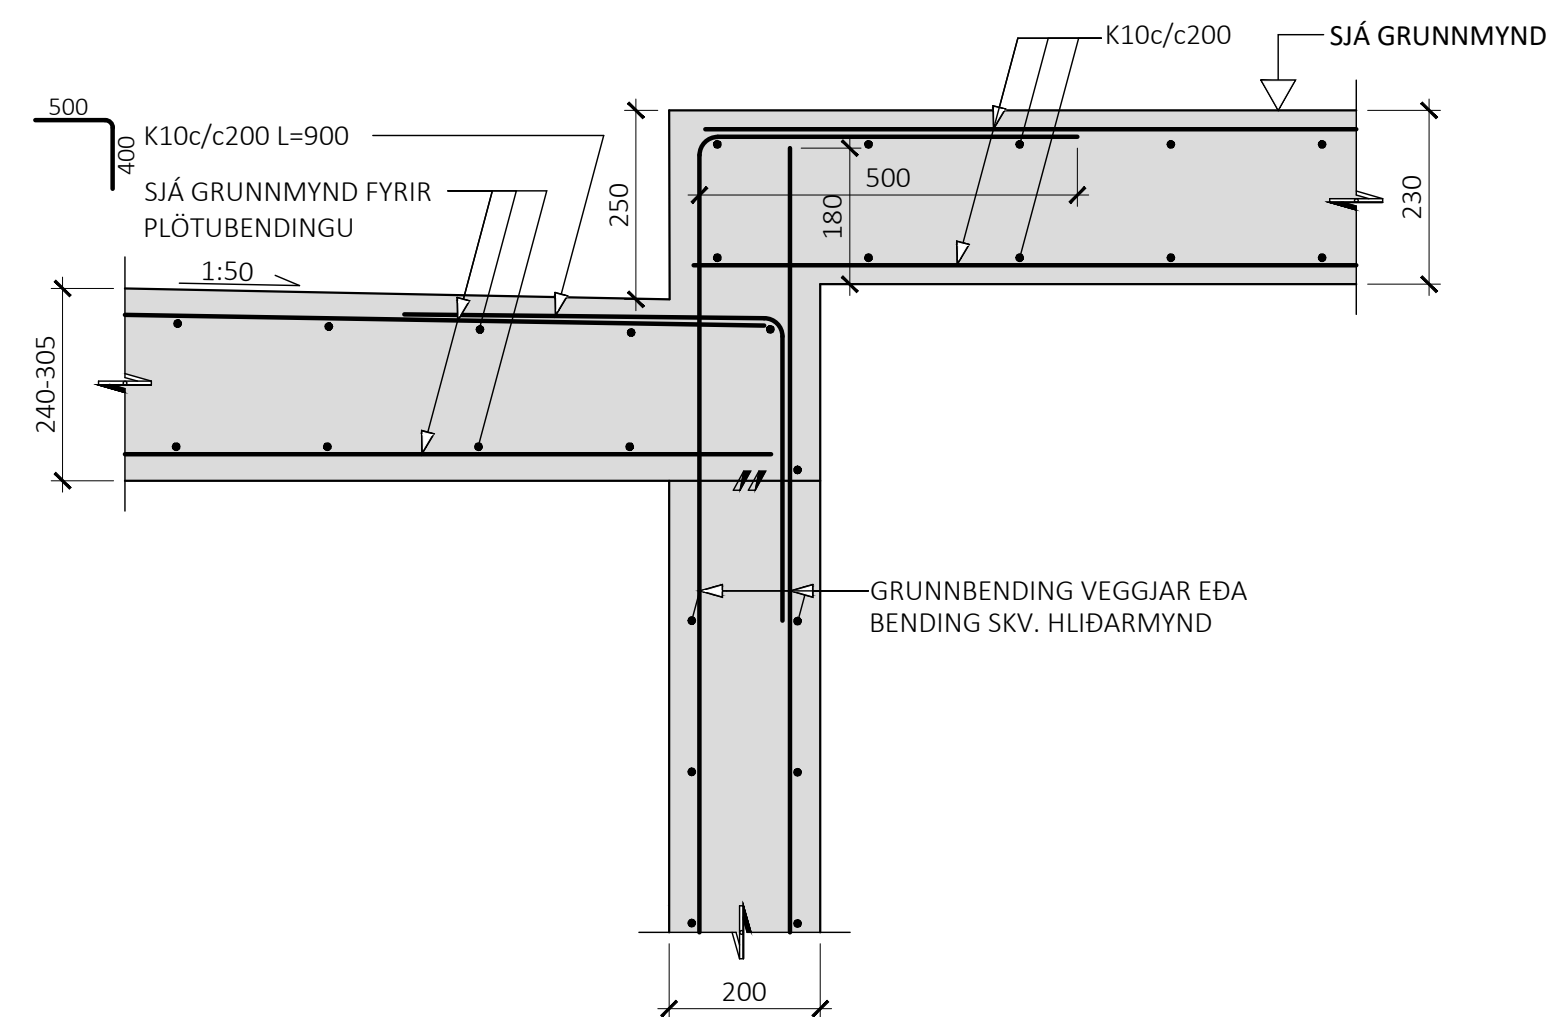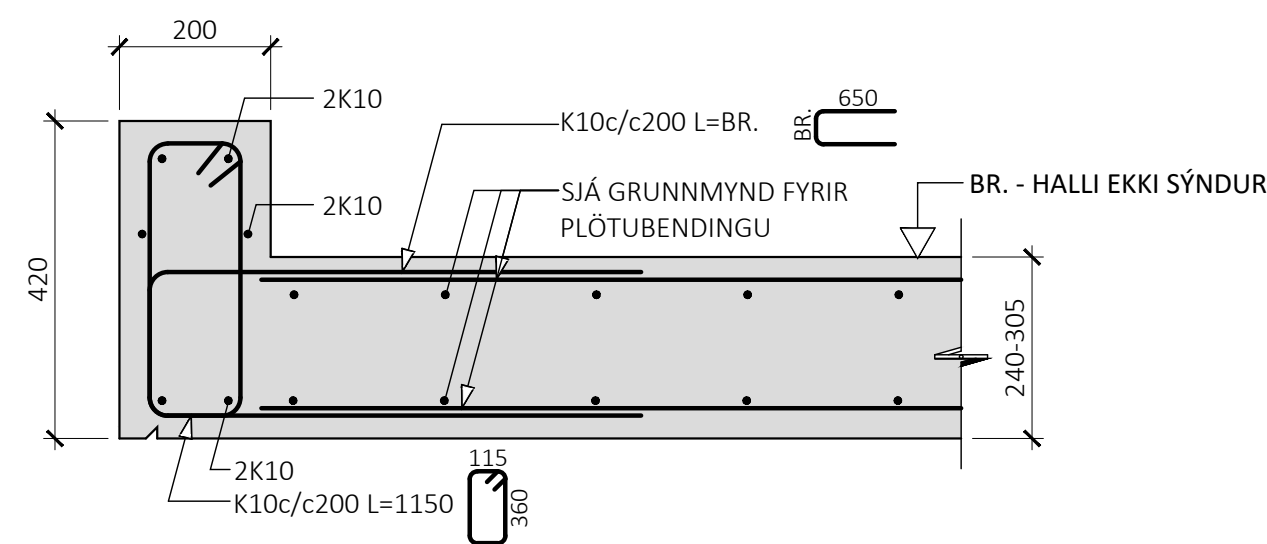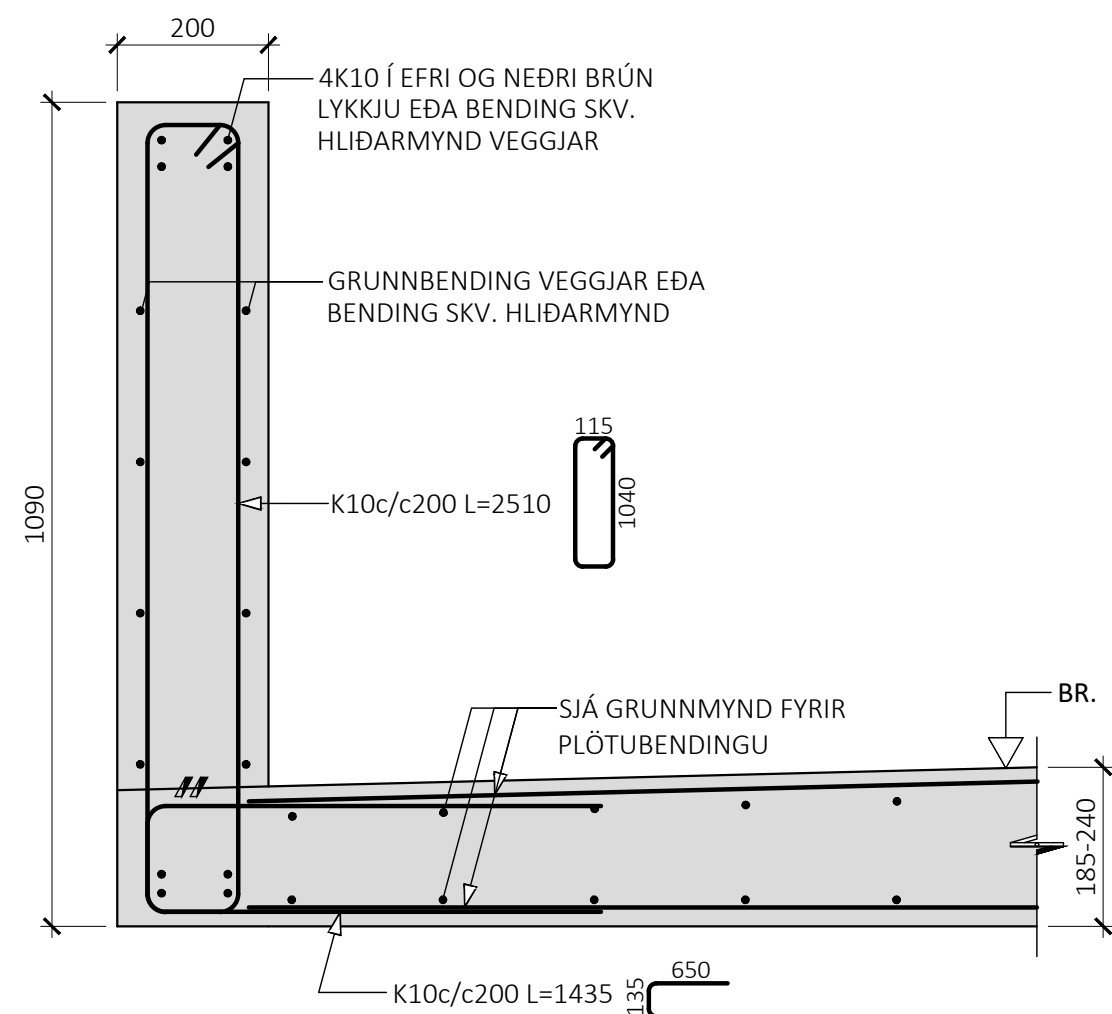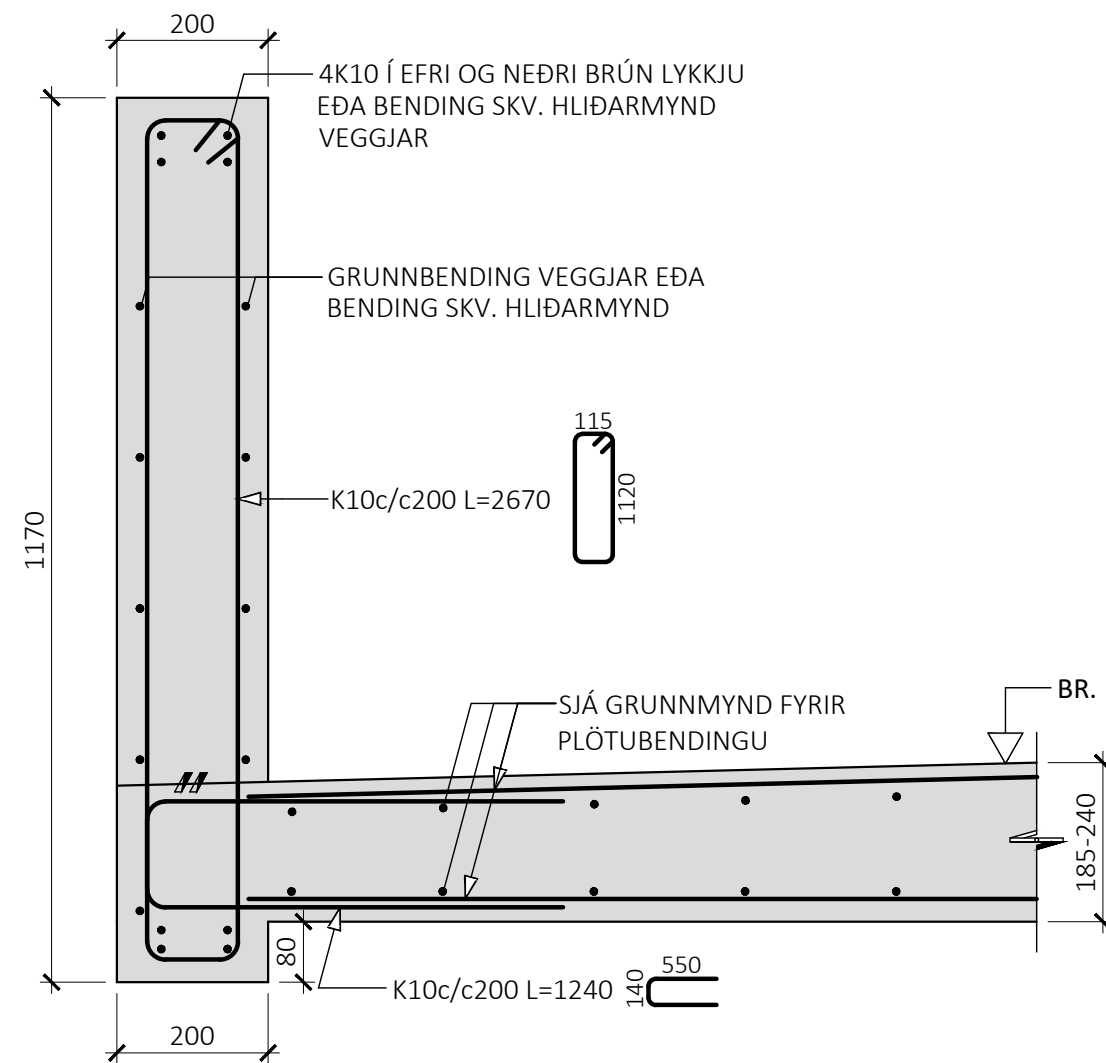

ÚTG. DAGS. SKÝRING

BAUGHAMAR 9-11
HAFNARFIRDI

BURÐARVIRKI
PLÖTUR OG VEGGIR
SNIÐ


SAMPYKKT: KENNITALA: 070970-4149

DAGS. ÚTGÁFU: 19.12.2025 HÖNNUÐUR: HE
DAGS. BREYTT: YFIRFARID AF: GÖS

MÁLKVARÐI: 1:10


19

M1:10

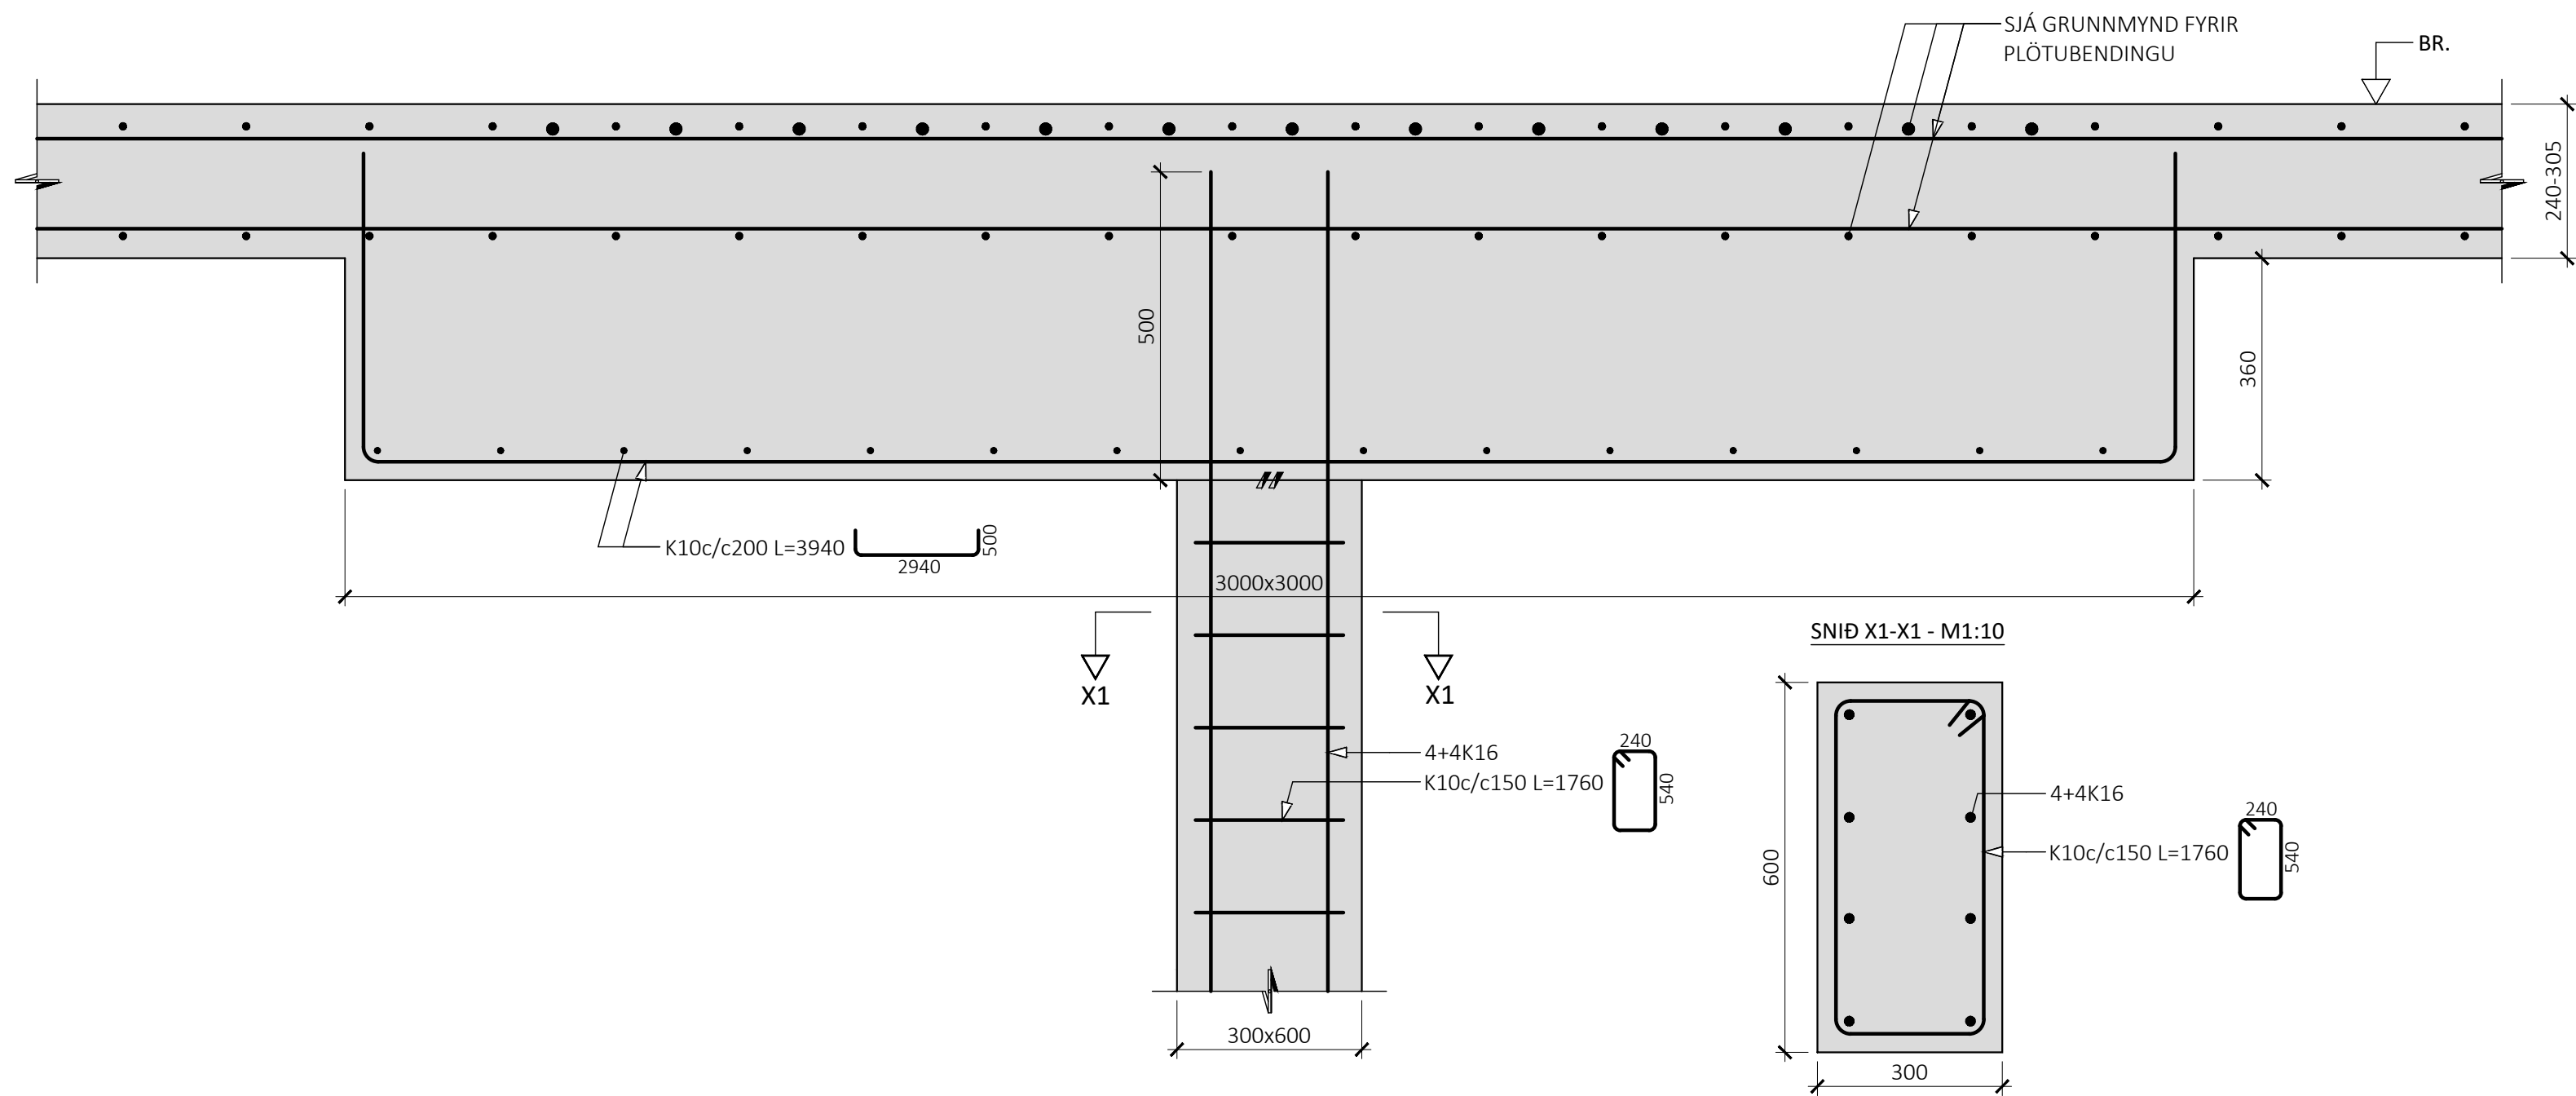


20

M1:10

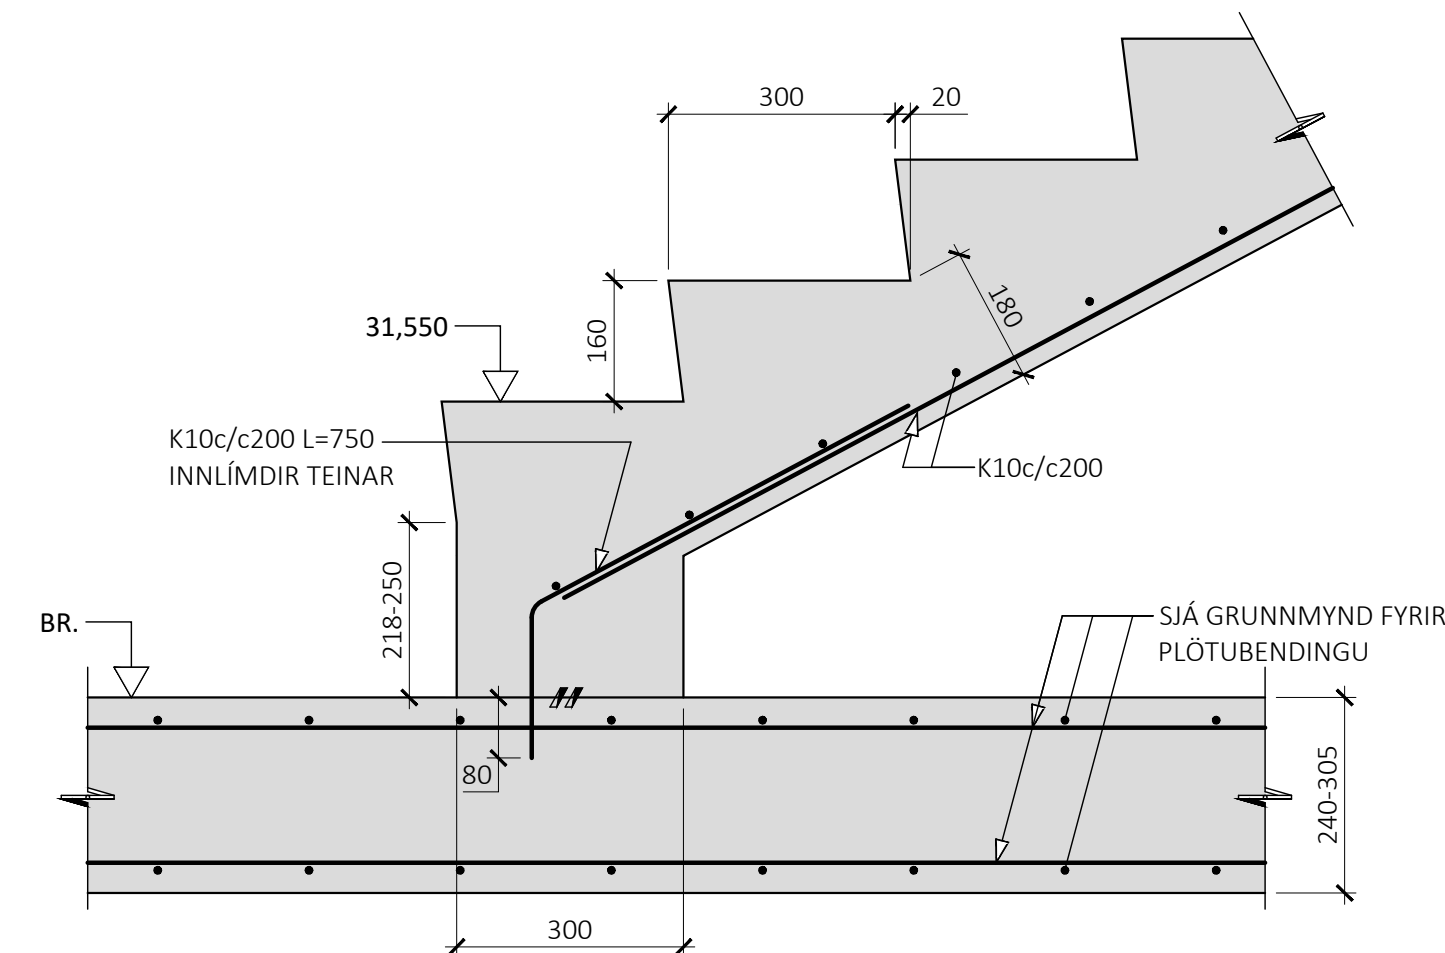


21

M1:10

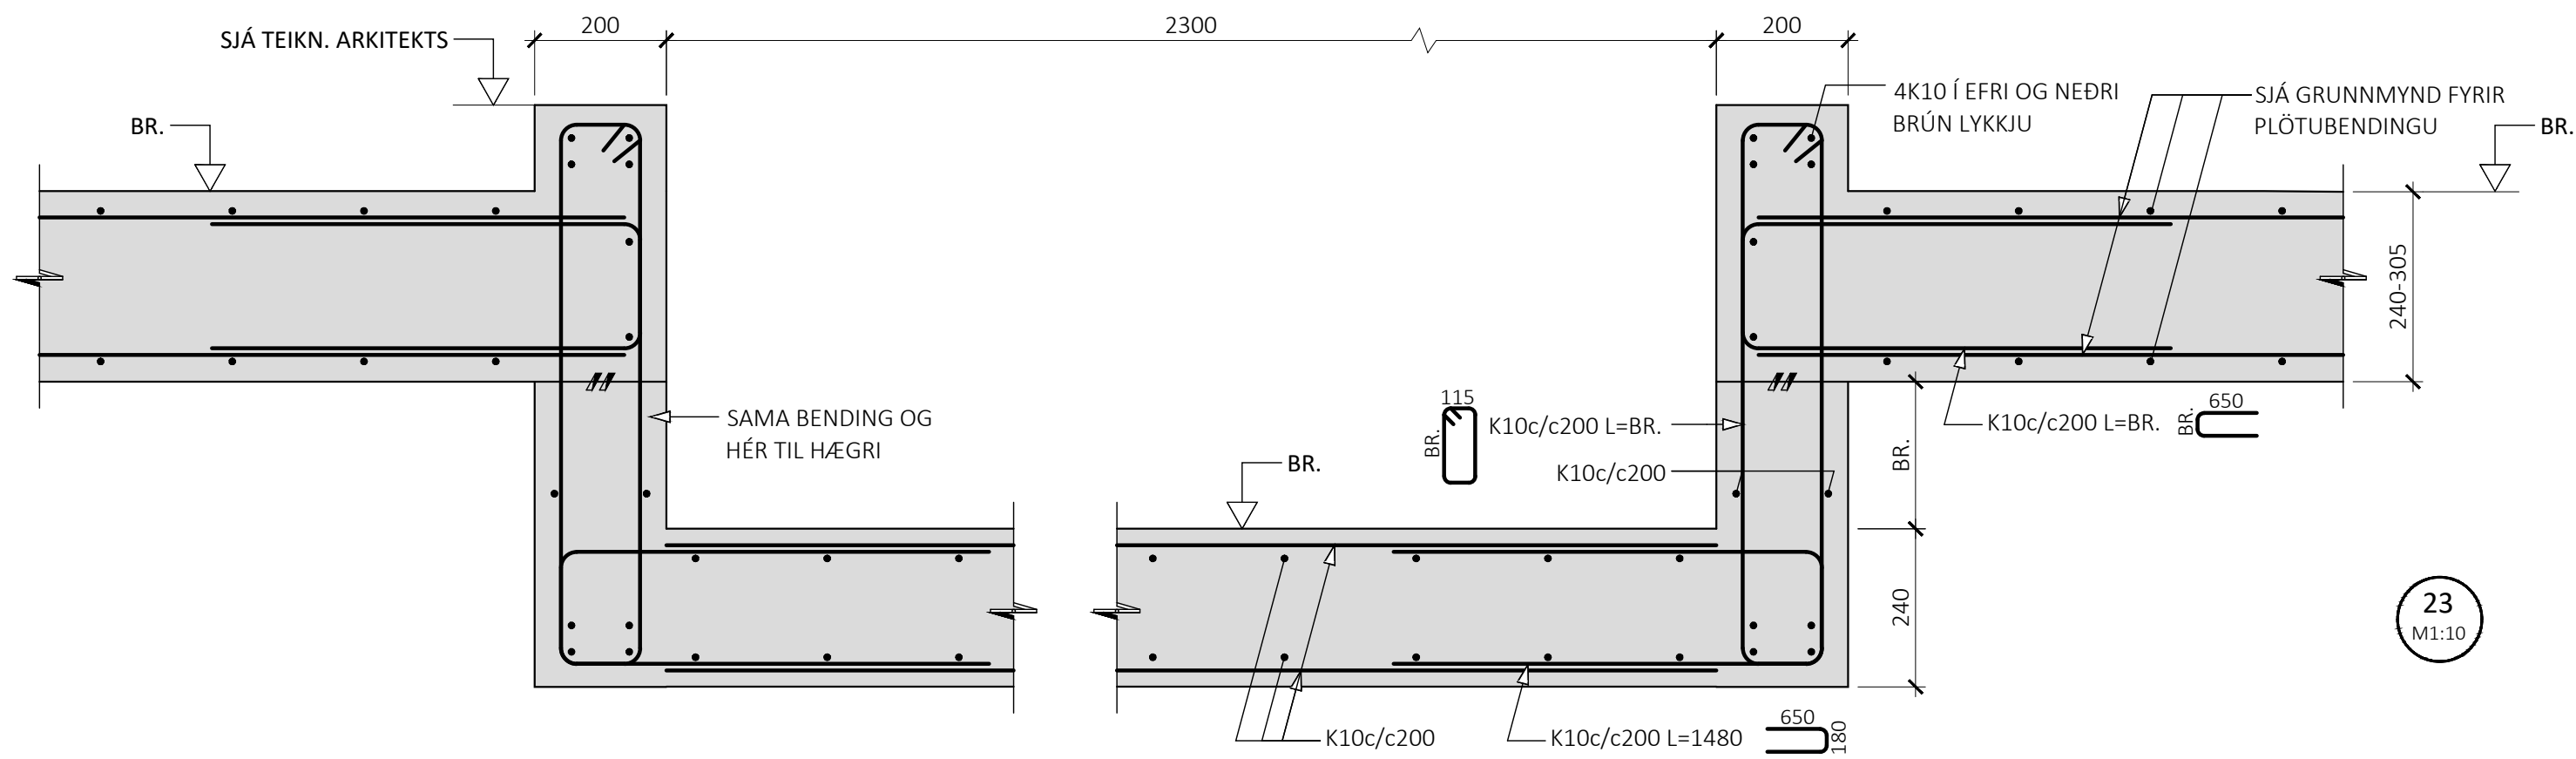


23

M1:10

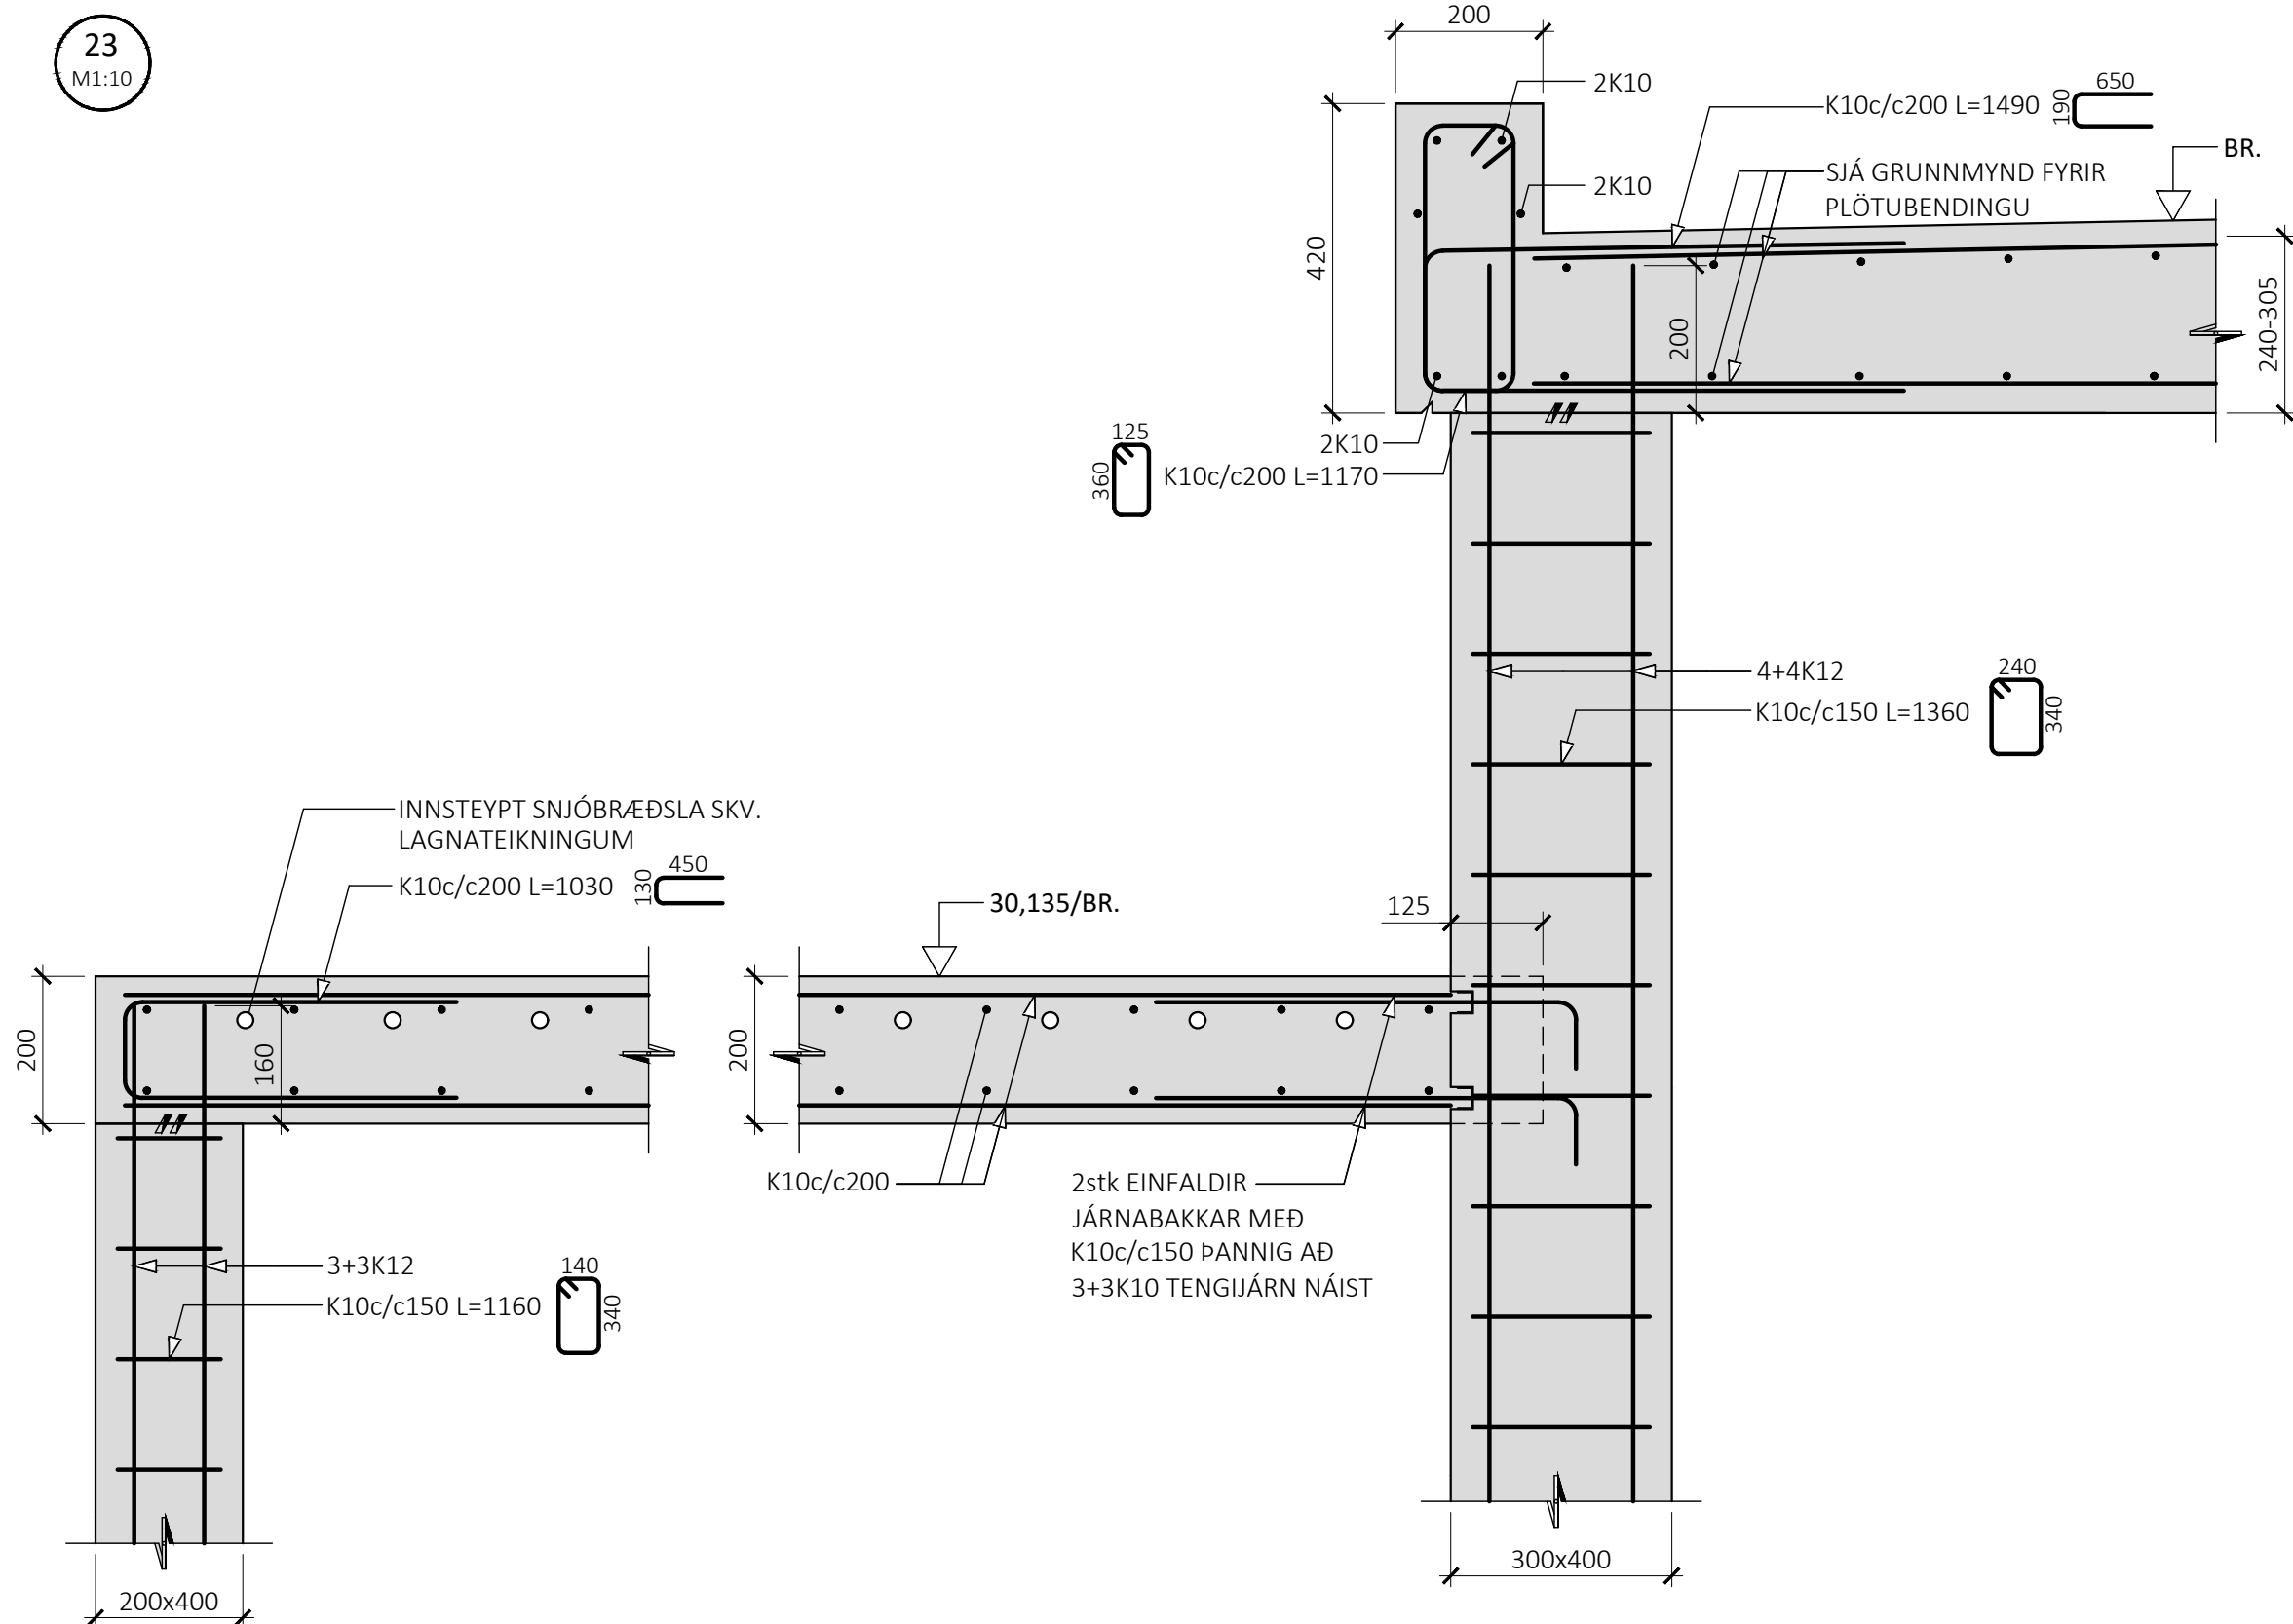

22

M1:10

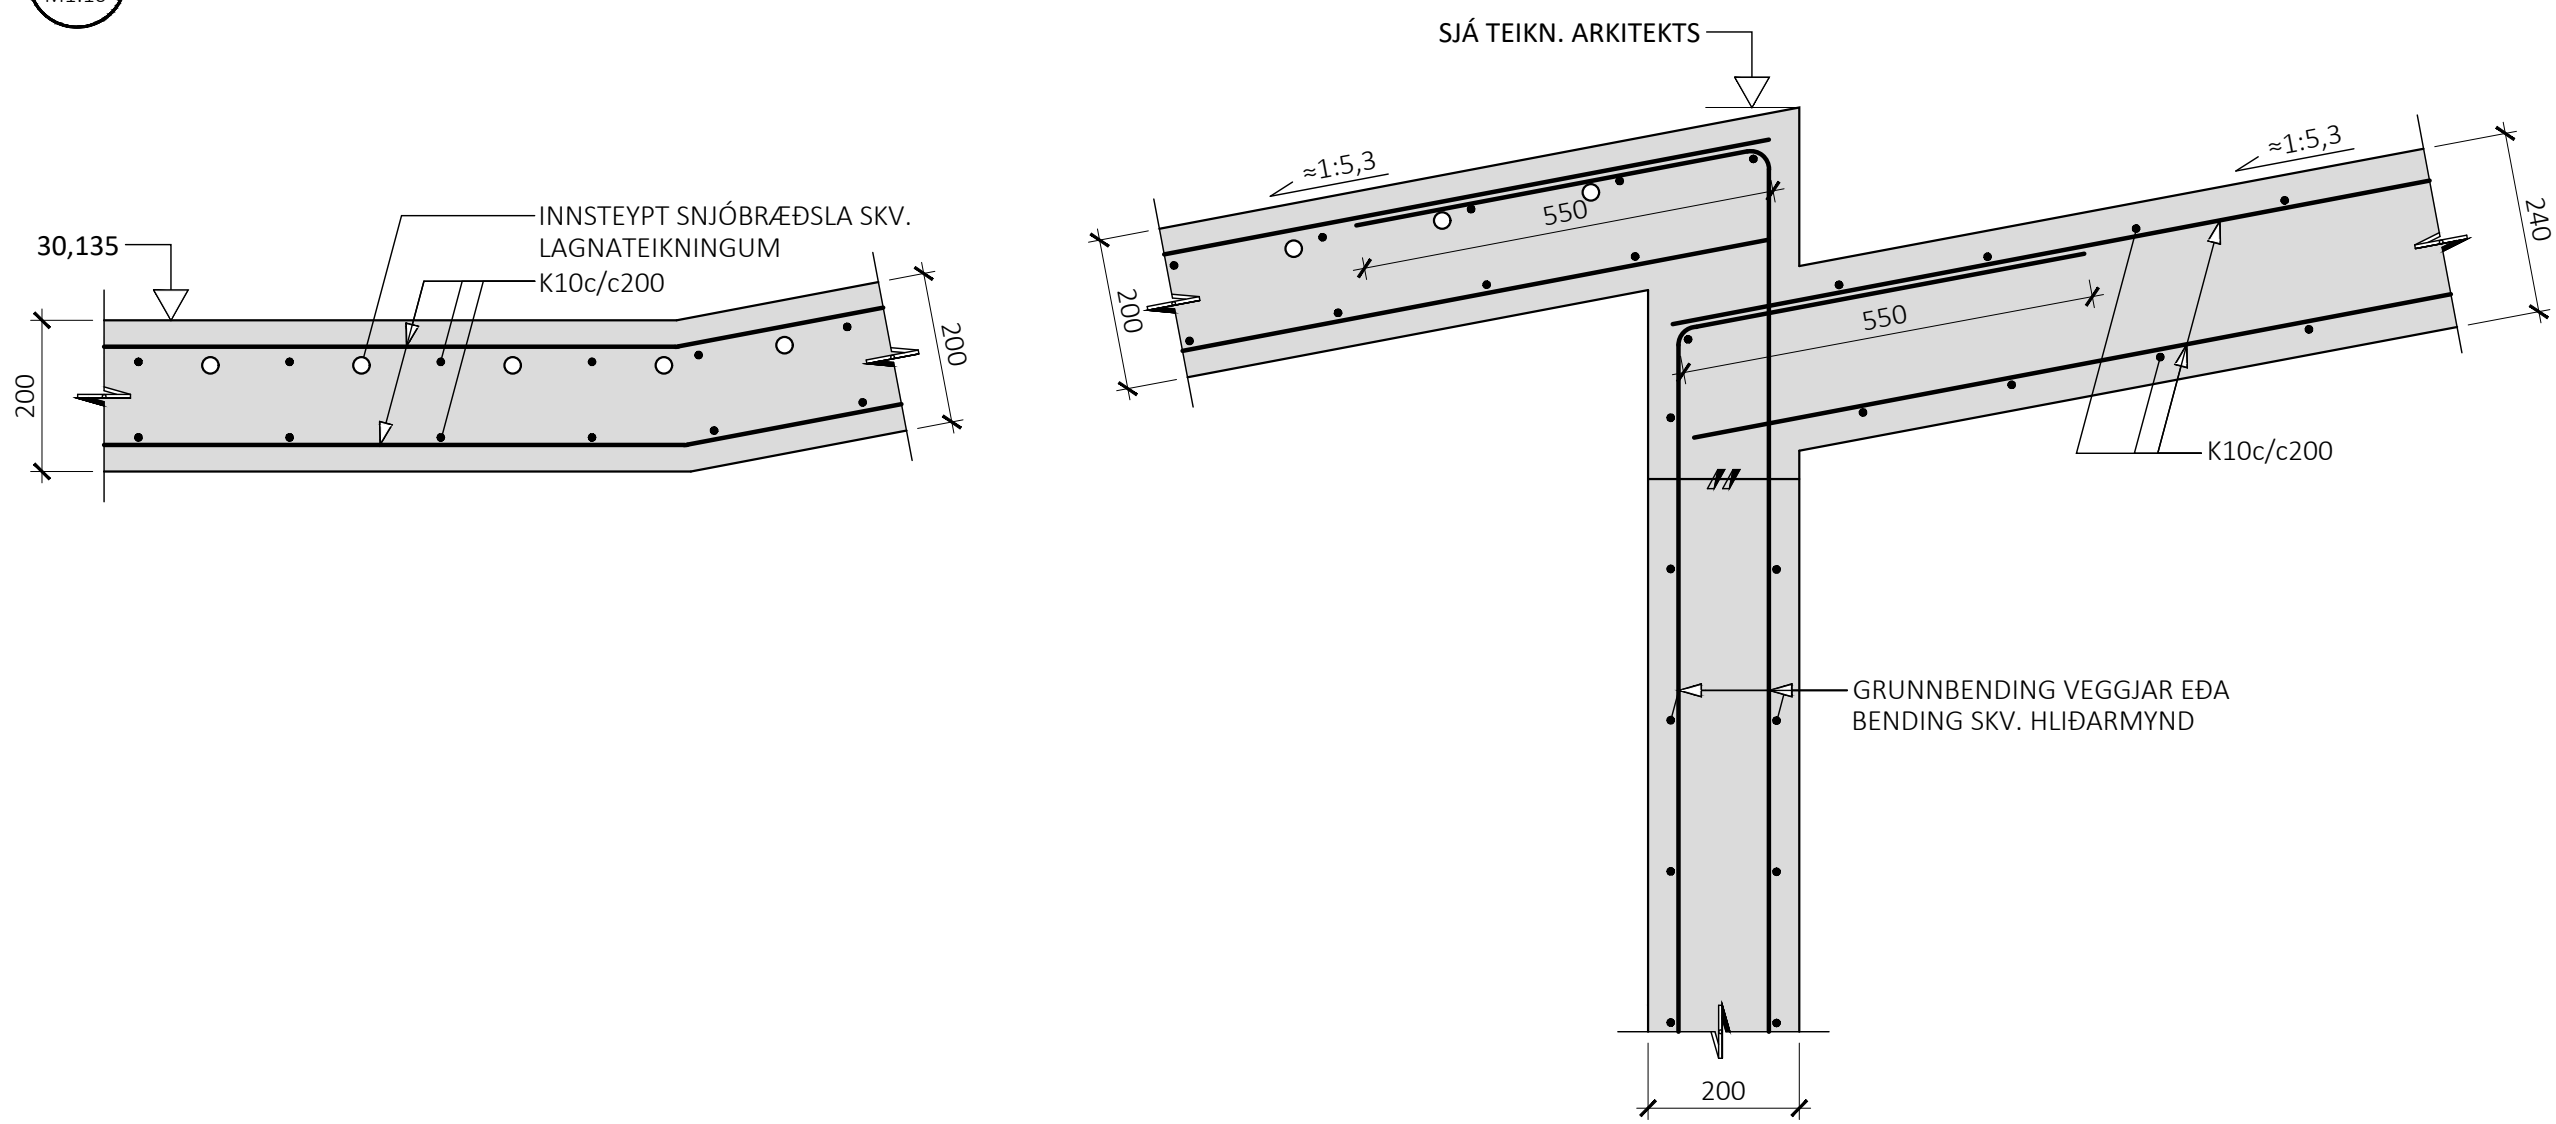

ÁRITUN BYGGINGARFULLTRÚA

ÁRITUN HÖNNUNARSTJÓRA

KT:

BYGGT Á AÐALUPPDRAÐTUM DAGSETTUM: 29.09.2025

ALMENNAR SKÝRINGAR:

- SJÁ FLEIRI ALMENNAR SKÝRINGAR Á TEIKNINGU B-0000
- ÖLL MÁL ERU Í MILLIMETRUM, EN KÓTAR OG HNIT ERU Í METRUM

TÁKN:

STADSTEYPA

FORSTEYPTAR EININGAR

ÚTG. DAGS. SKÝRING

BAUGHAMAR 9-11
HAFNARFIRDIBURDARVIRKI
PLÖTUR OG VEGGIR
SNID

SAMPYKKT:

KENNITALA:

DAGS. ÚTGÁFU: 19.12.2025
DAGS. BREYT: HÖNNUBUR: HE
YFIRFARID AF: GÖS

MELUKVARDI: 1:10

HANNA
VERKFRÆÐISTOFA

24037

B-2003


VERKNR.

NÚMER


ÚTG.

ÁLFABAKKA 12
hannaverk.is109 REYKJAVÍK
hrund@hannaverk.isKT. 631216-0480
SÍMI: 771-5252

S1
M1:50
SNID FYRIR STIGA Í BYGGINGUM #9 OG #11

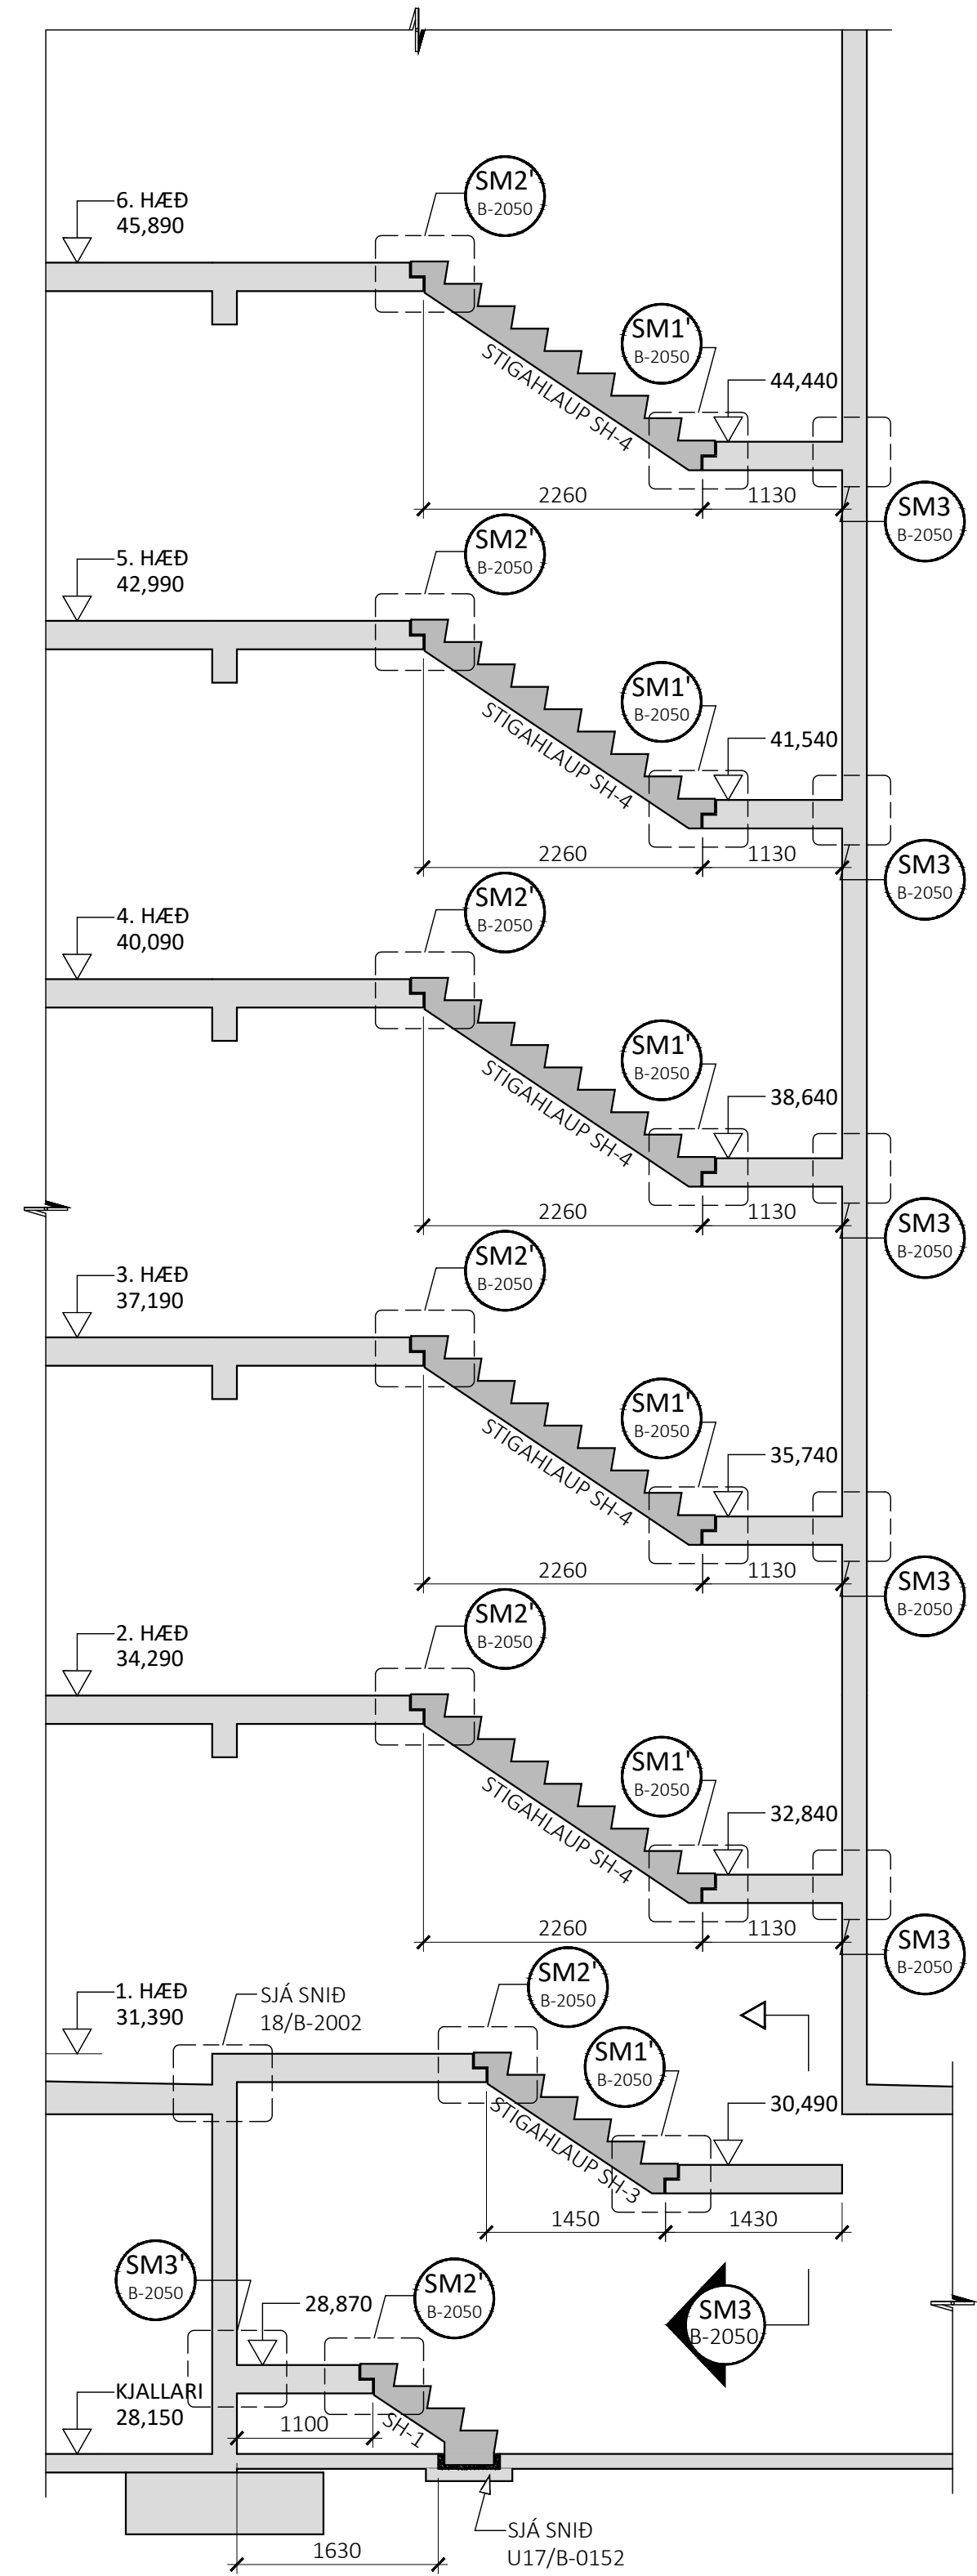


S2
M1:50
SNID FYRIR STIGA Í BYGGINGUM #9 OG #11

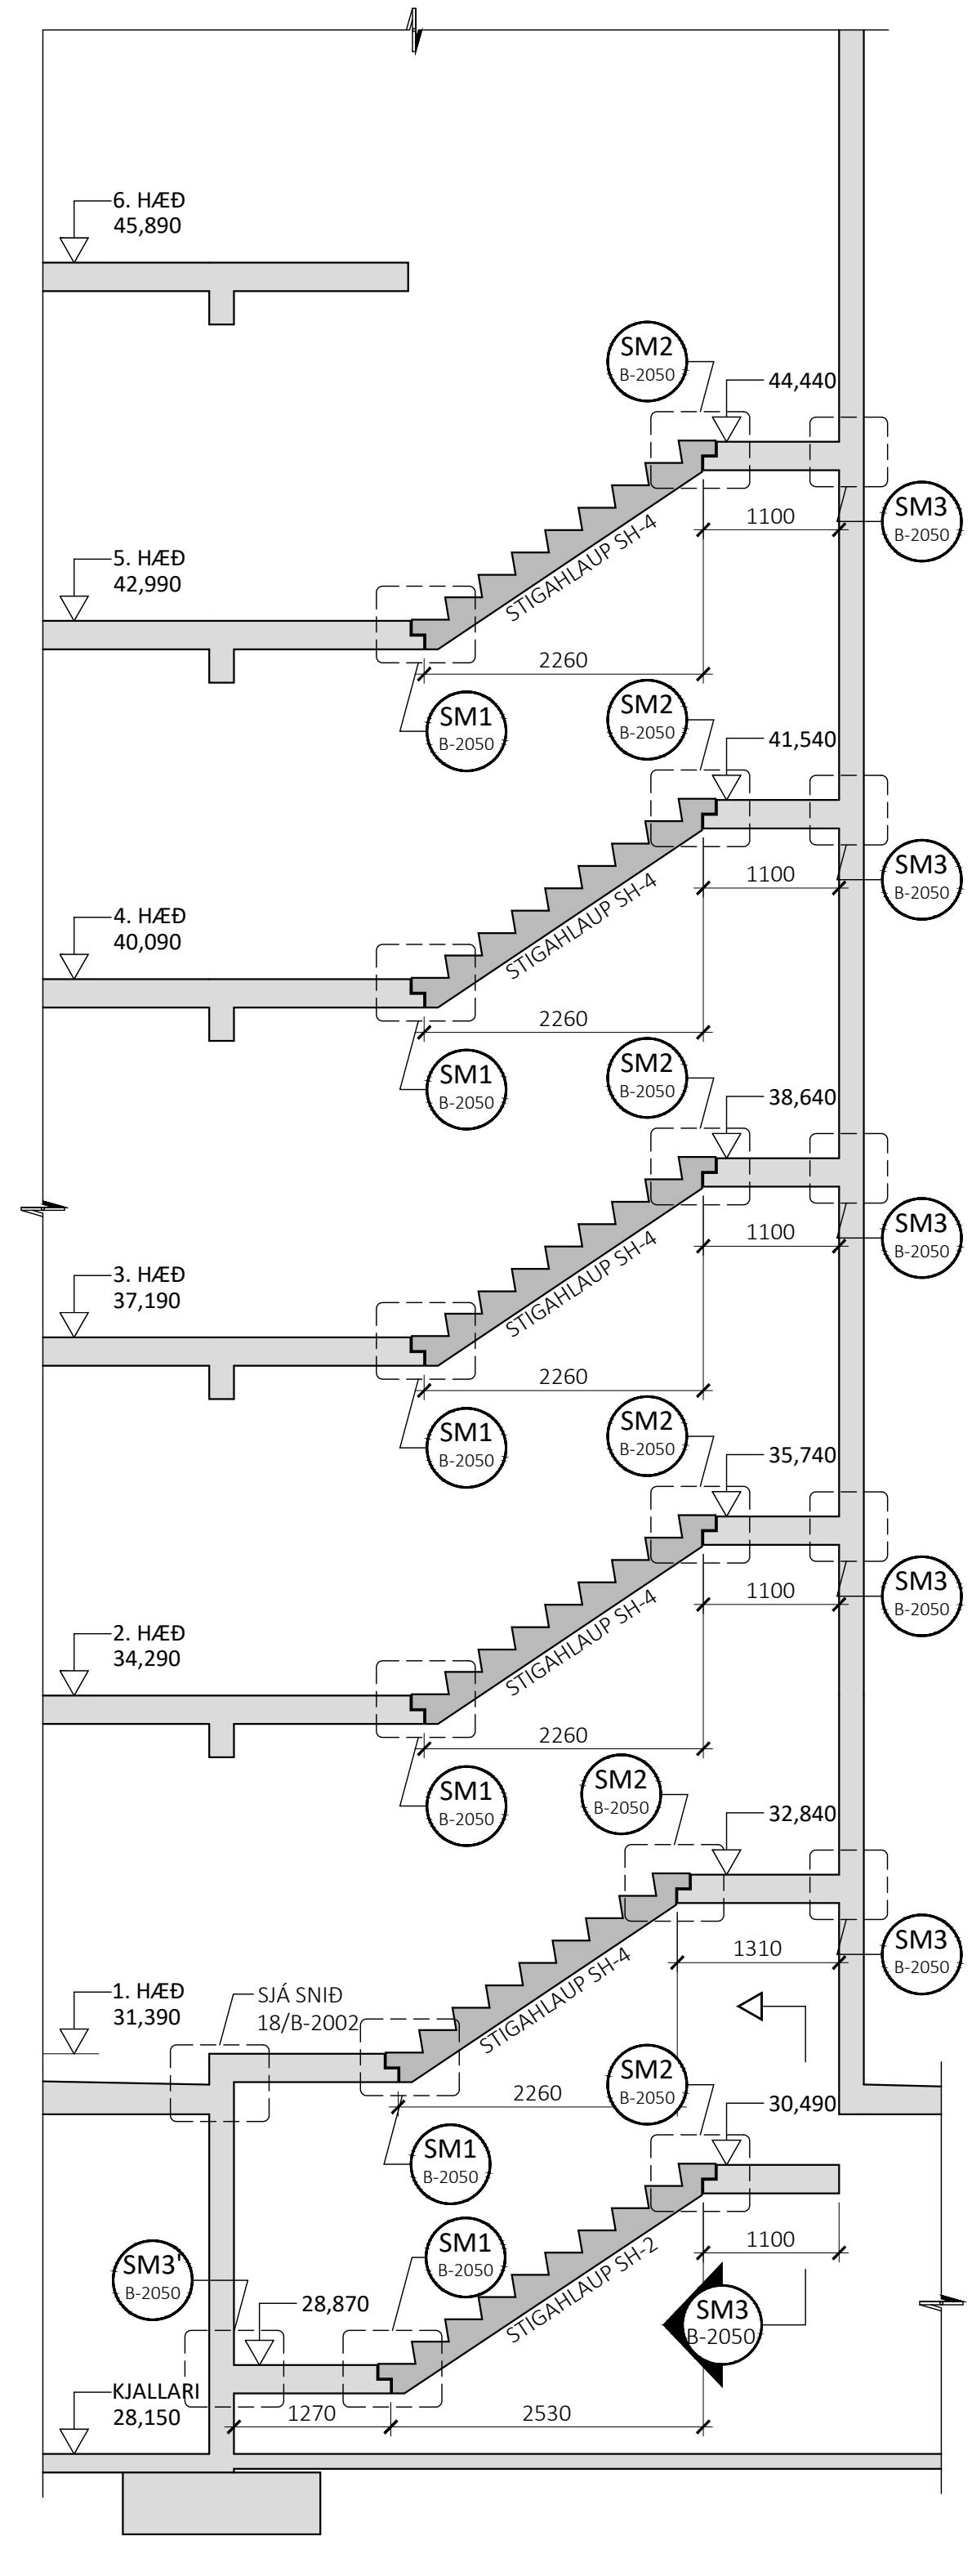


SM1
M1:10

SÉRMYND SM1' ER SPEGILMYND

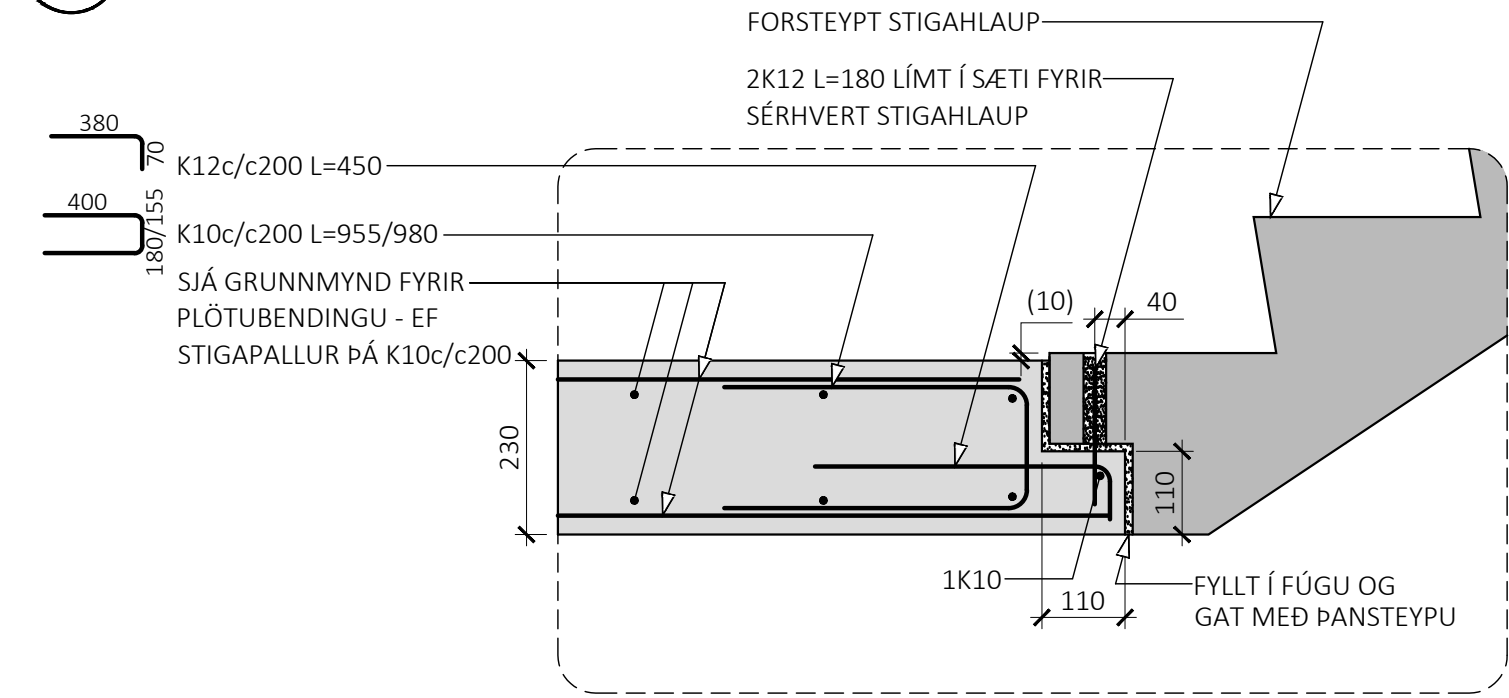


SM2
M1:10

SÉRMYND SM2' ER SPEGILMYND

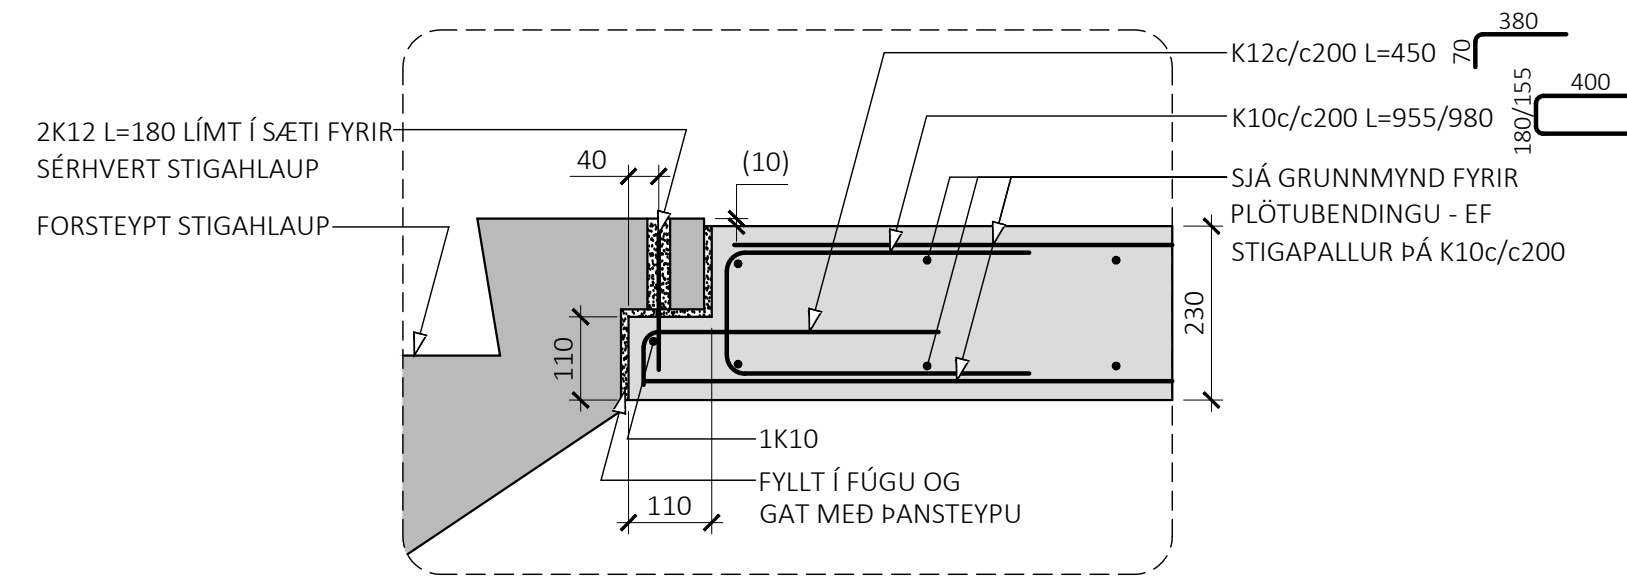

SM3
M1:10

SÉRMYND SM3' ER SPEGILMYND

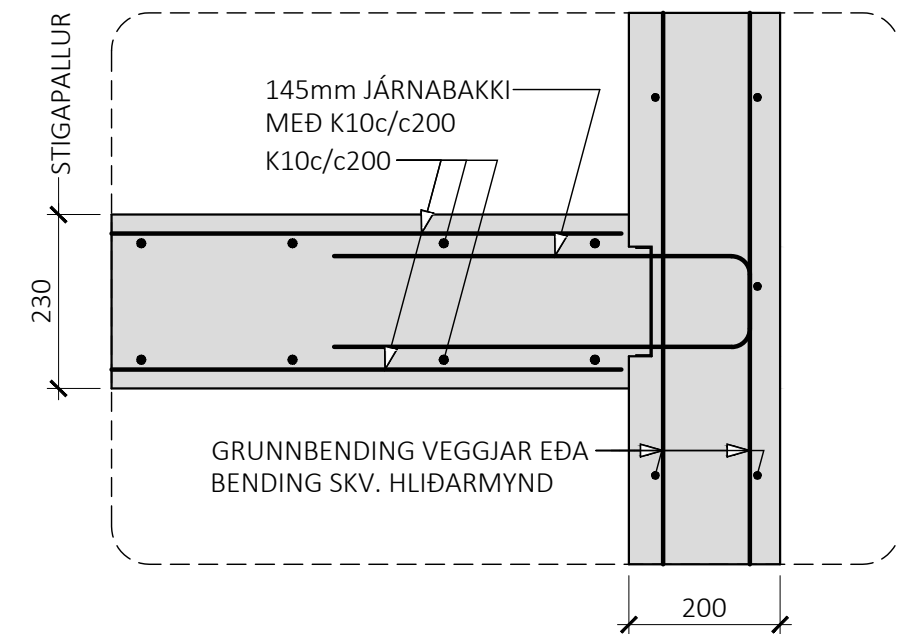

ÁRITUN BYGGINGARFULLTRÚA

ÁRITUN HÖNNUNARSTJÓRA KT:
BYGGT Á AÐALUPPDRAÐTUM DAGSETTUM: 29.09.2025

ALMENNAR SKÝRINGAR:

- SJÁ FLEIRI ALMENNAR SKÝRINGAR Á TEIKNINGU B-0000
- ÖLL MÁL ERU Í MILLIMETRUM, EN KÓTAR OG HNIT ERU Í METRUM

TÁKN:

- STADSTEYPA
- FORSTEYPTAR EININGAR

ÚTG. DAGS. SKÝRING


BAUGHAMAR 9-11
HAFNARFIRDI

BURÐARVIRKI
STIGAR
SNID OG SÉRMYNDIR


SAMPYKKT: KENNITALA:
hrund Þinasóttir 070970-4149

DAGS. ÚTGÁFU: 19.12.2025 HÖNNUÐUR: HE
DAGS. BREYT: YFIRFARID AF: GÖS

MELUKVARDI: 1:50 / 1:10

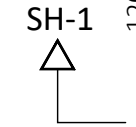

SNID SH-1:

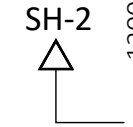

SNID SH-2:



ÁRITUN HÖNNUNARSTJÓRA

BYGGT Á AÐALUPPDRAÐTUM DAGSETTUM: 29.09.2025

- JÁRNABENDING SKAL VERA KS500
- HULA AÐ JÁRNABENDINGU SKAL VERA 20mm
- STEYPA Í STIGA SKAL VERA:

BROTPOLSFLOKKUR:	C35/45
SEMENTSMAGN:	≥350 kg/m ³
VATNSSEMENTSTALA	≤ 0,50

SKÝRING

BURÐARVIRKI
FORSTEYPT STIGAHLAUP
SH-1 & SH-2


KENNITALA:

Arund Dinaolettir 070970-4149


HÖNNUÐUR: HE
YFIRFARIÐ AF: GÓS

STIGAHLAUP SH-3

- 2stk

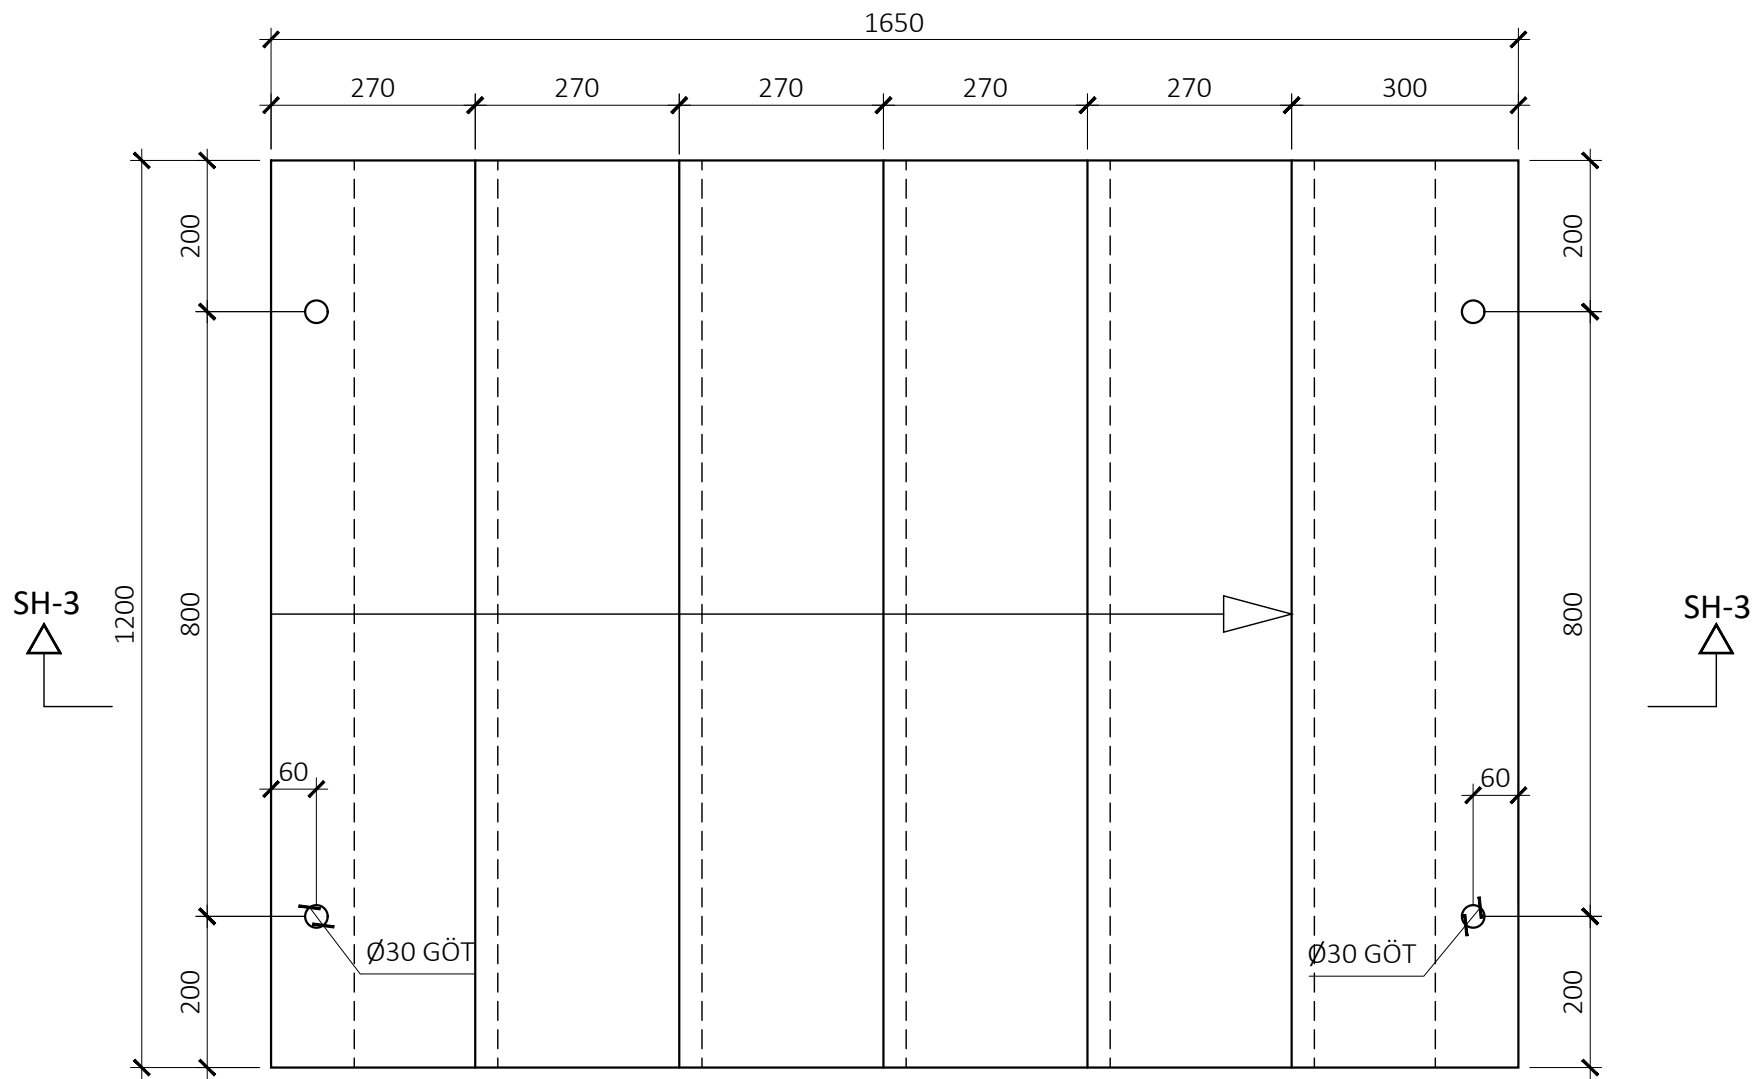


SNÍÐ SH-3:

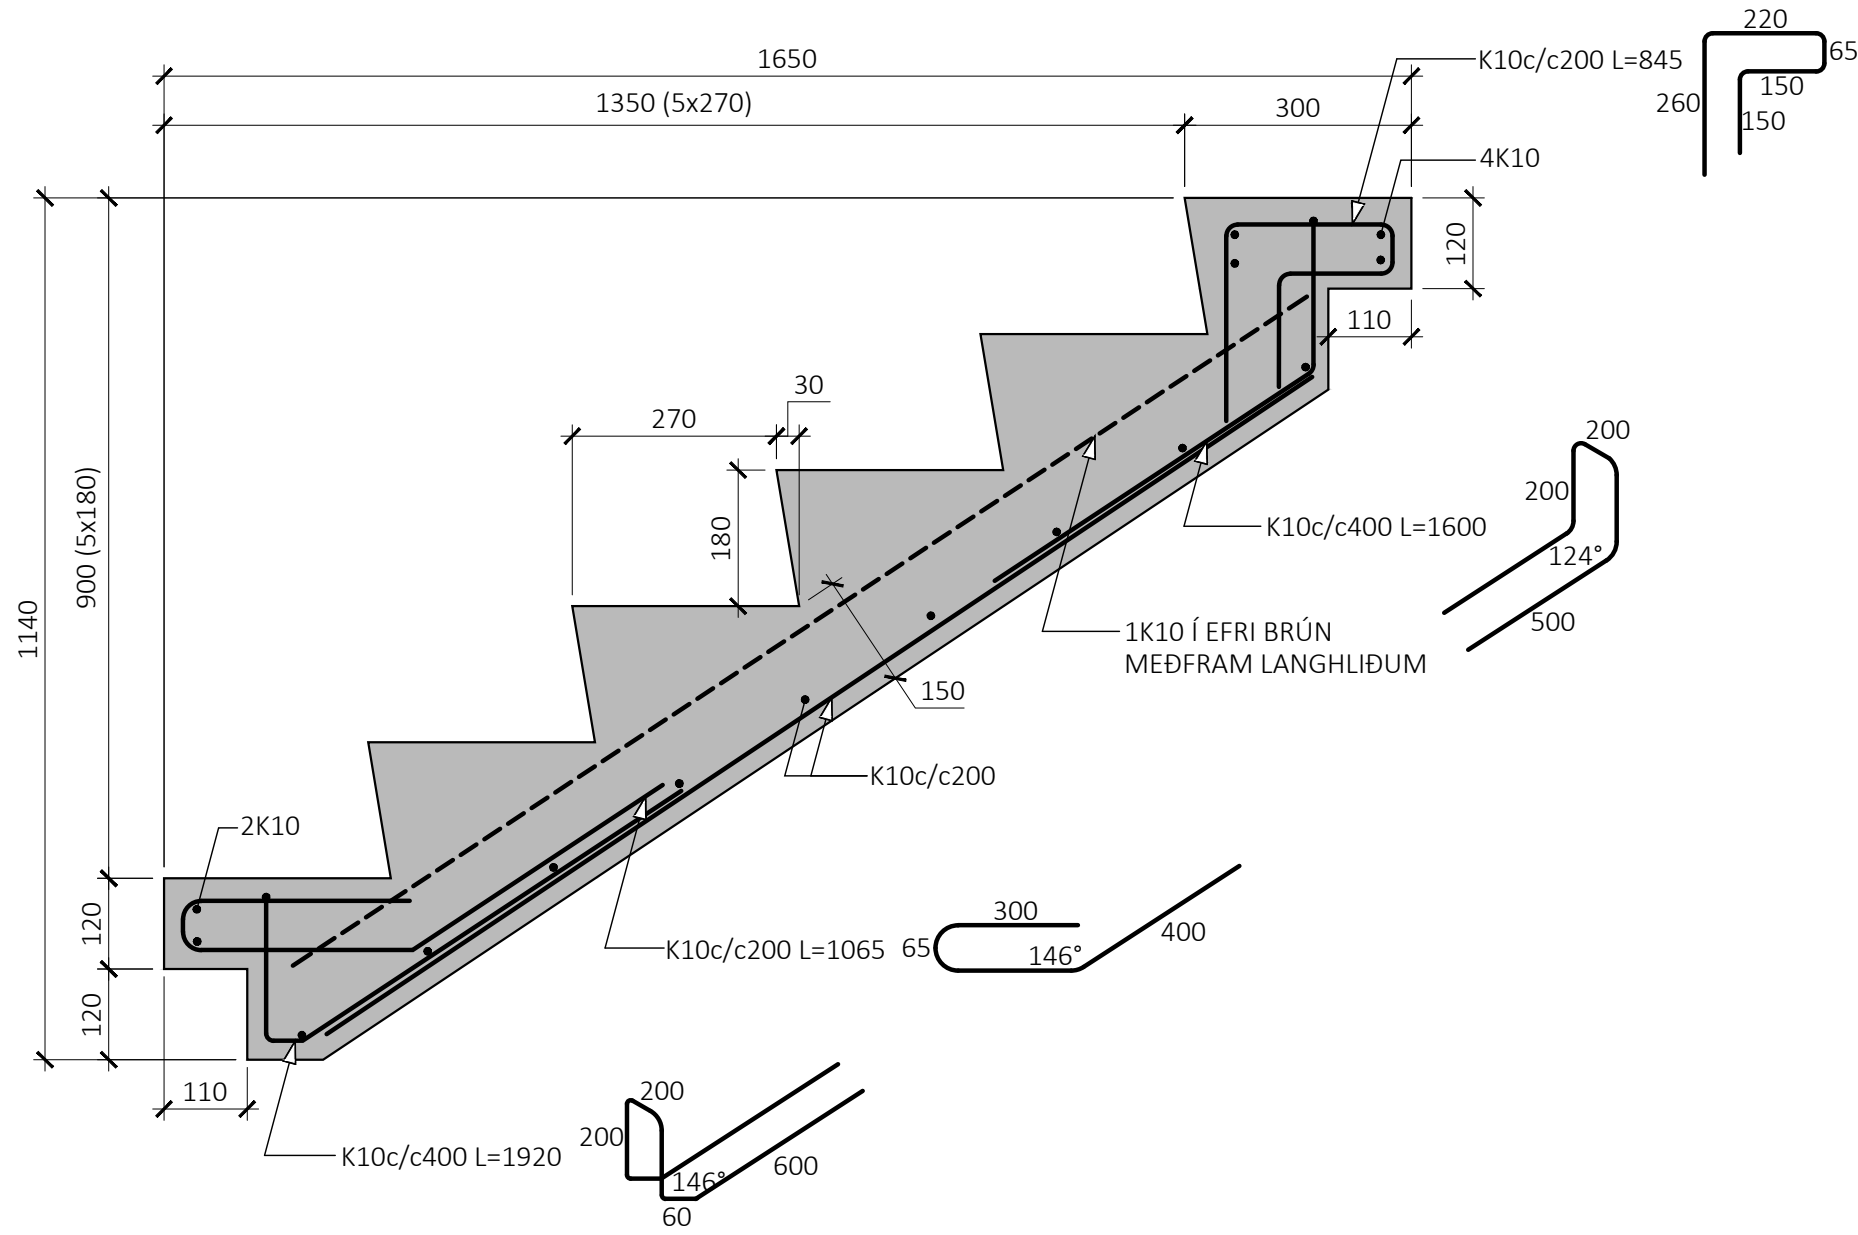


STIGAHLAUP SH-4

- 20stk

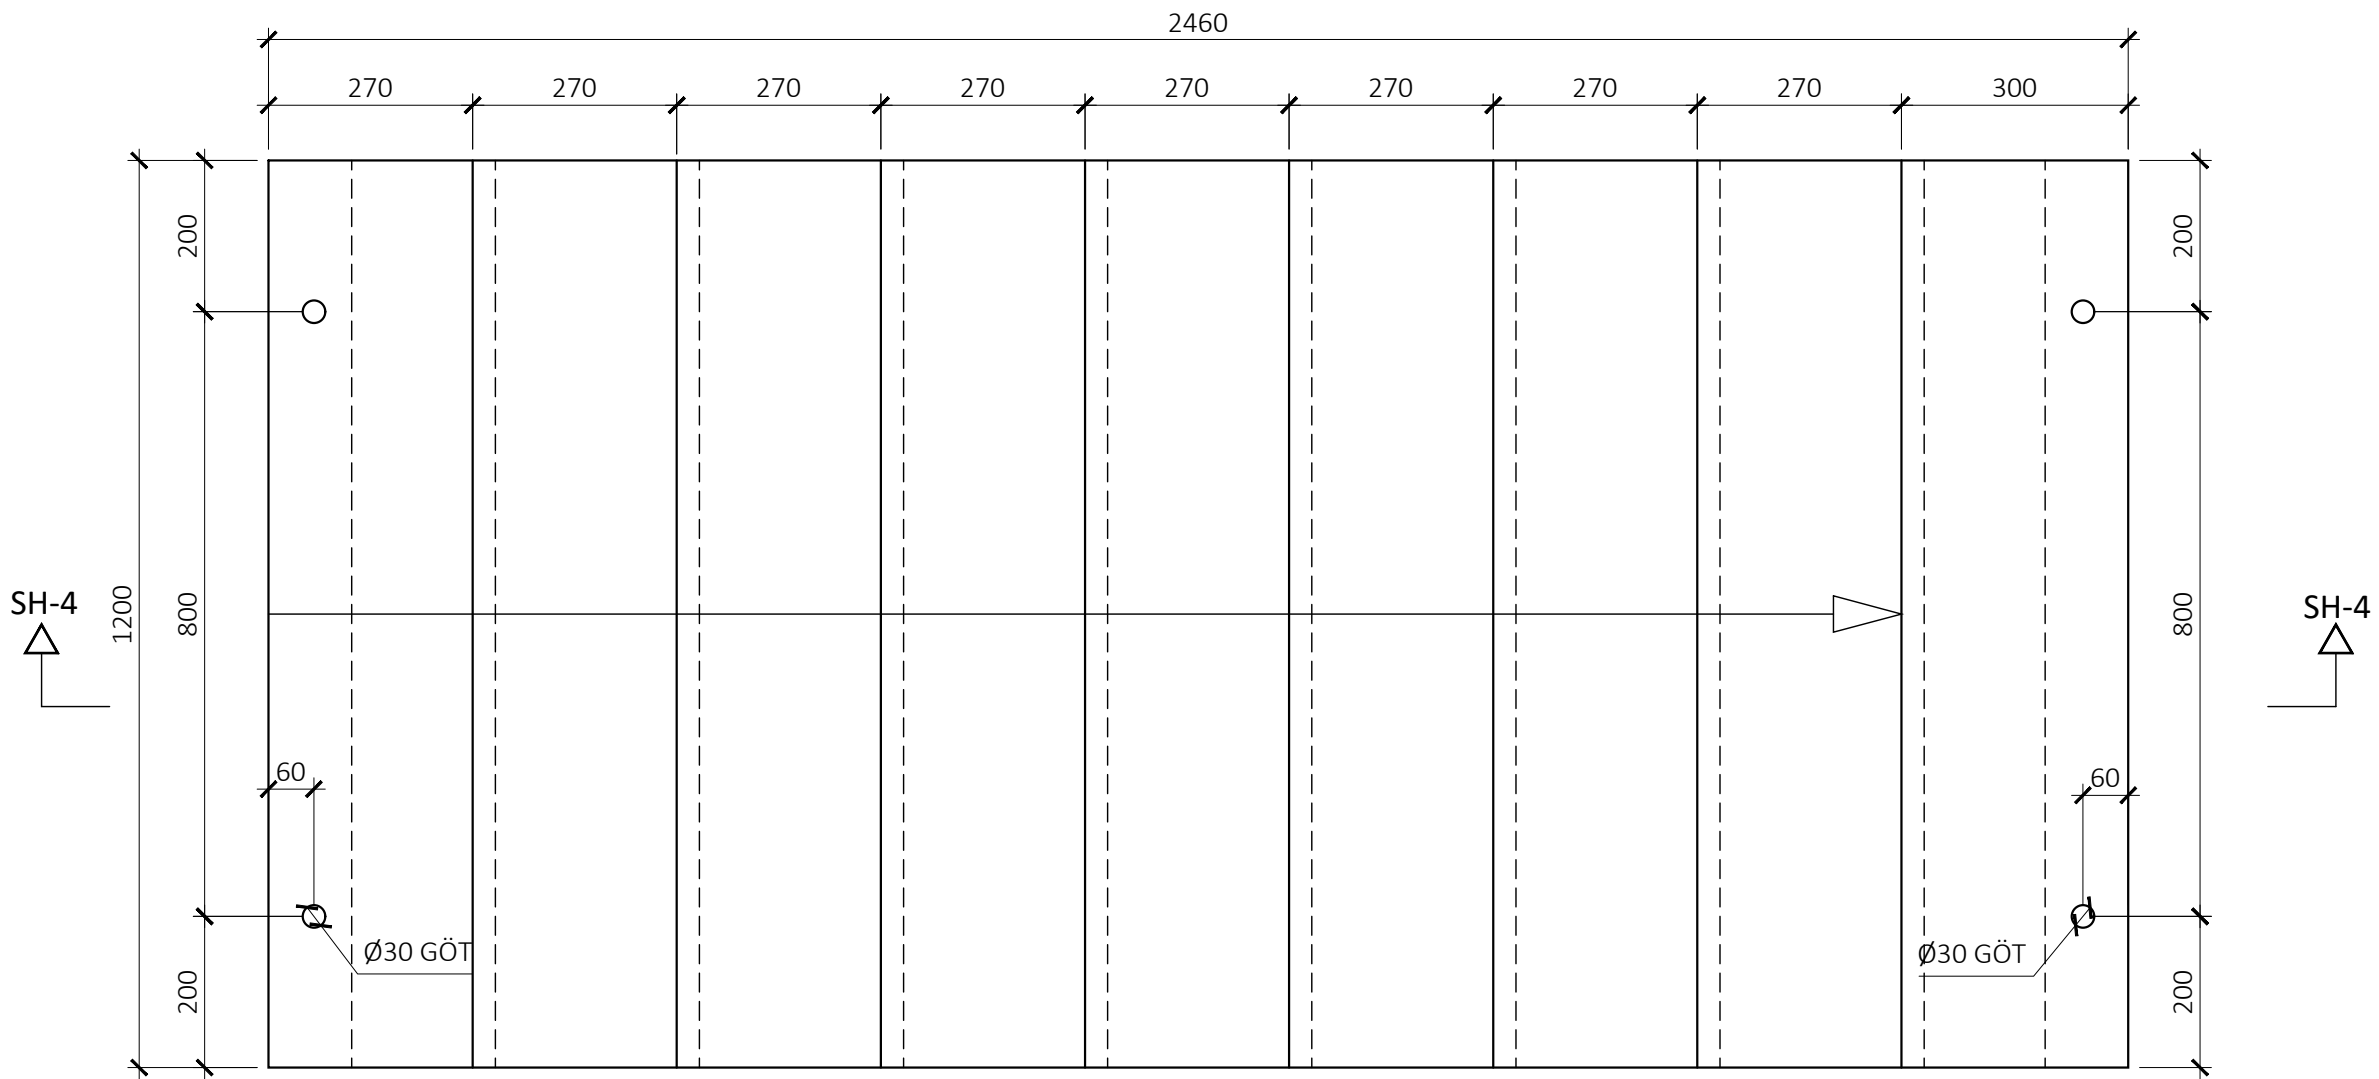

SNÍÐ SH-4:

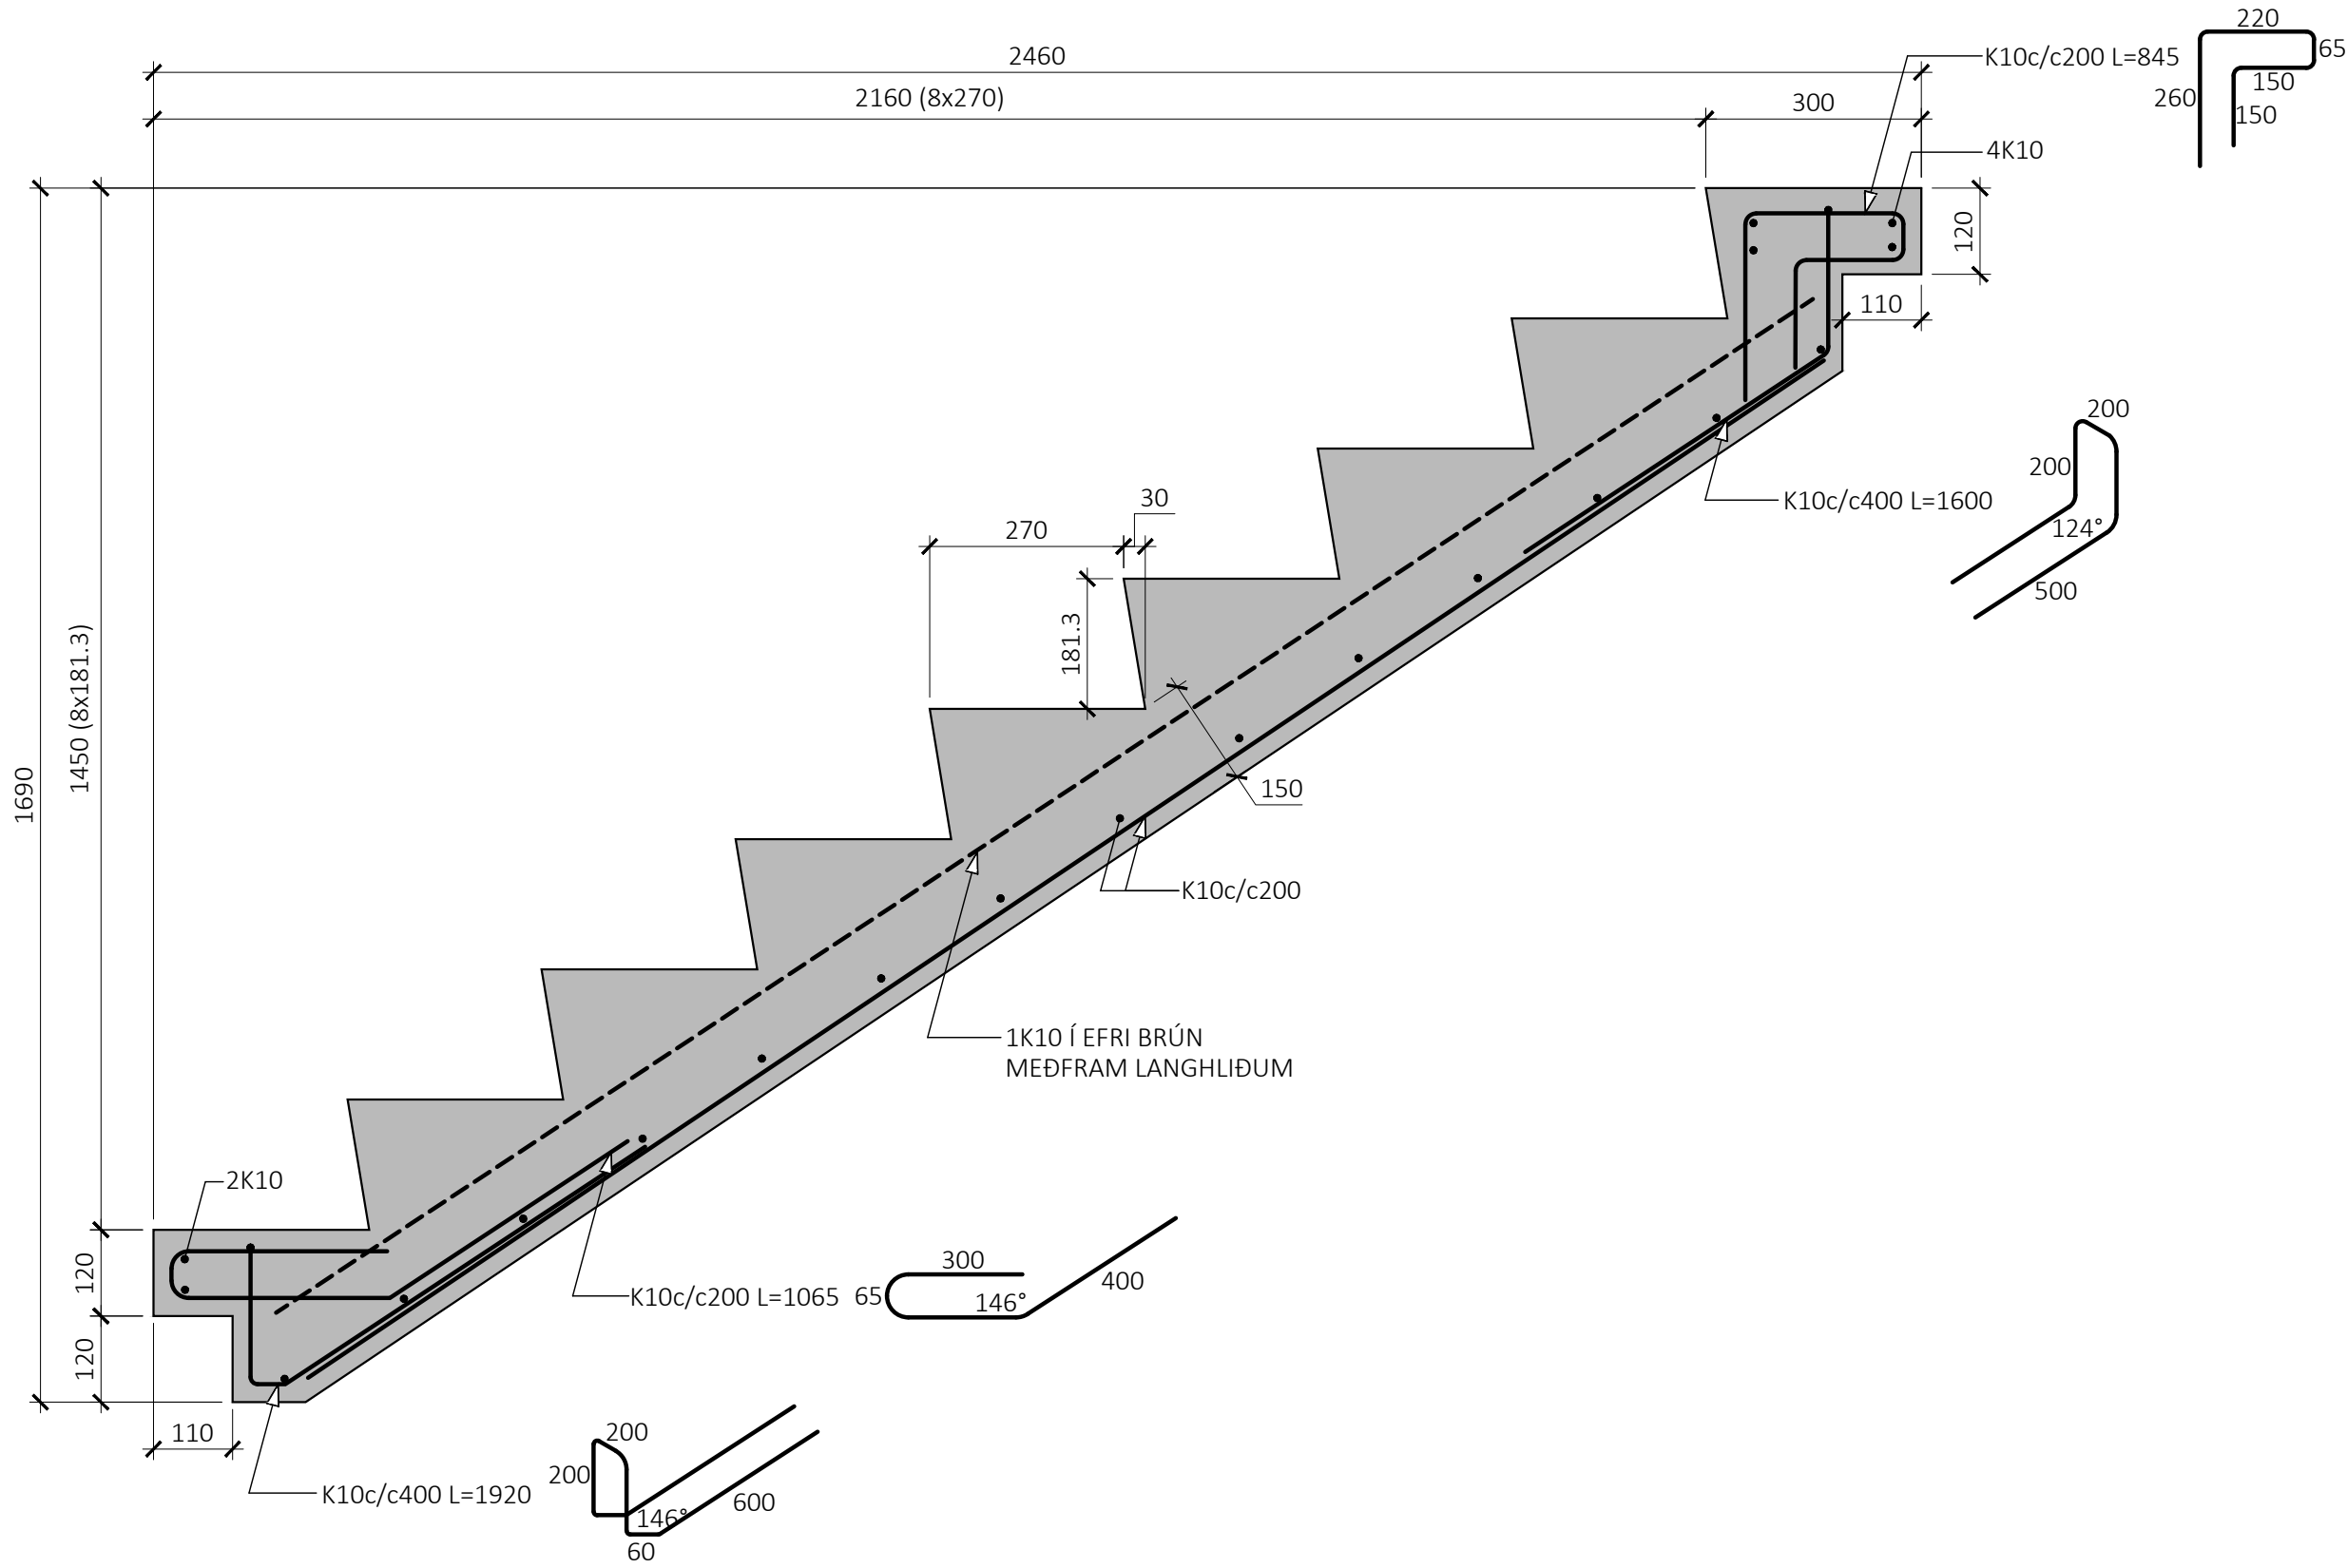

ÁRITUN BYGGINGARFULLTRÚA

ÁRITUN HÖNNUNARSTJÓRA

KT:

BYGGT Á AÐALUPPDRAÐTUM DAGSETTUM: 29.09.2025

ALMENNAR SKÝRINGAR:

- JÁRNABENDING SKAL VERA KS500
- HULA AÐ JÁRNABENDINGU SKAL VERA 20mm
- STEYPA Í STIGA SKAL VERA:
 - BROTÞOLSFLOKKUR: C35/45
 - SEMENTSMAGN: $\geq 350 \text{ kg/m}^3$
 - VATNSSEMENTSTALA: $\leq 0,50$

ÚTG. DAGS.

SKÝRING

BAUGHAMAR 9-11
HAFNARFIRDI

BURÐARVIRKI
FORSTEYPT STIGAHLAUP
SH-3 & SH-4

SAMÞYKKT:

KENNITALA:

hrund Þinasólveitir 070970-4149

DAGS. ÚTGÁFU: 19.12.2025
DAGS. BREYT:

HÖNNUÐUR: HE
YFIRFARID AF: GÖS

MÆLIKVARDI: 1:10

HANNA
VERKFRÆÐISTOFA

24037

B-2501

VERKNR.

NÚMER

ÚTG.

ÁLFABAKKA 12
hannaverki.is

109 REYKJAVÍK
hrund@hannaverki.is

KT. 631216-0480
SÍMI: 771-5252