
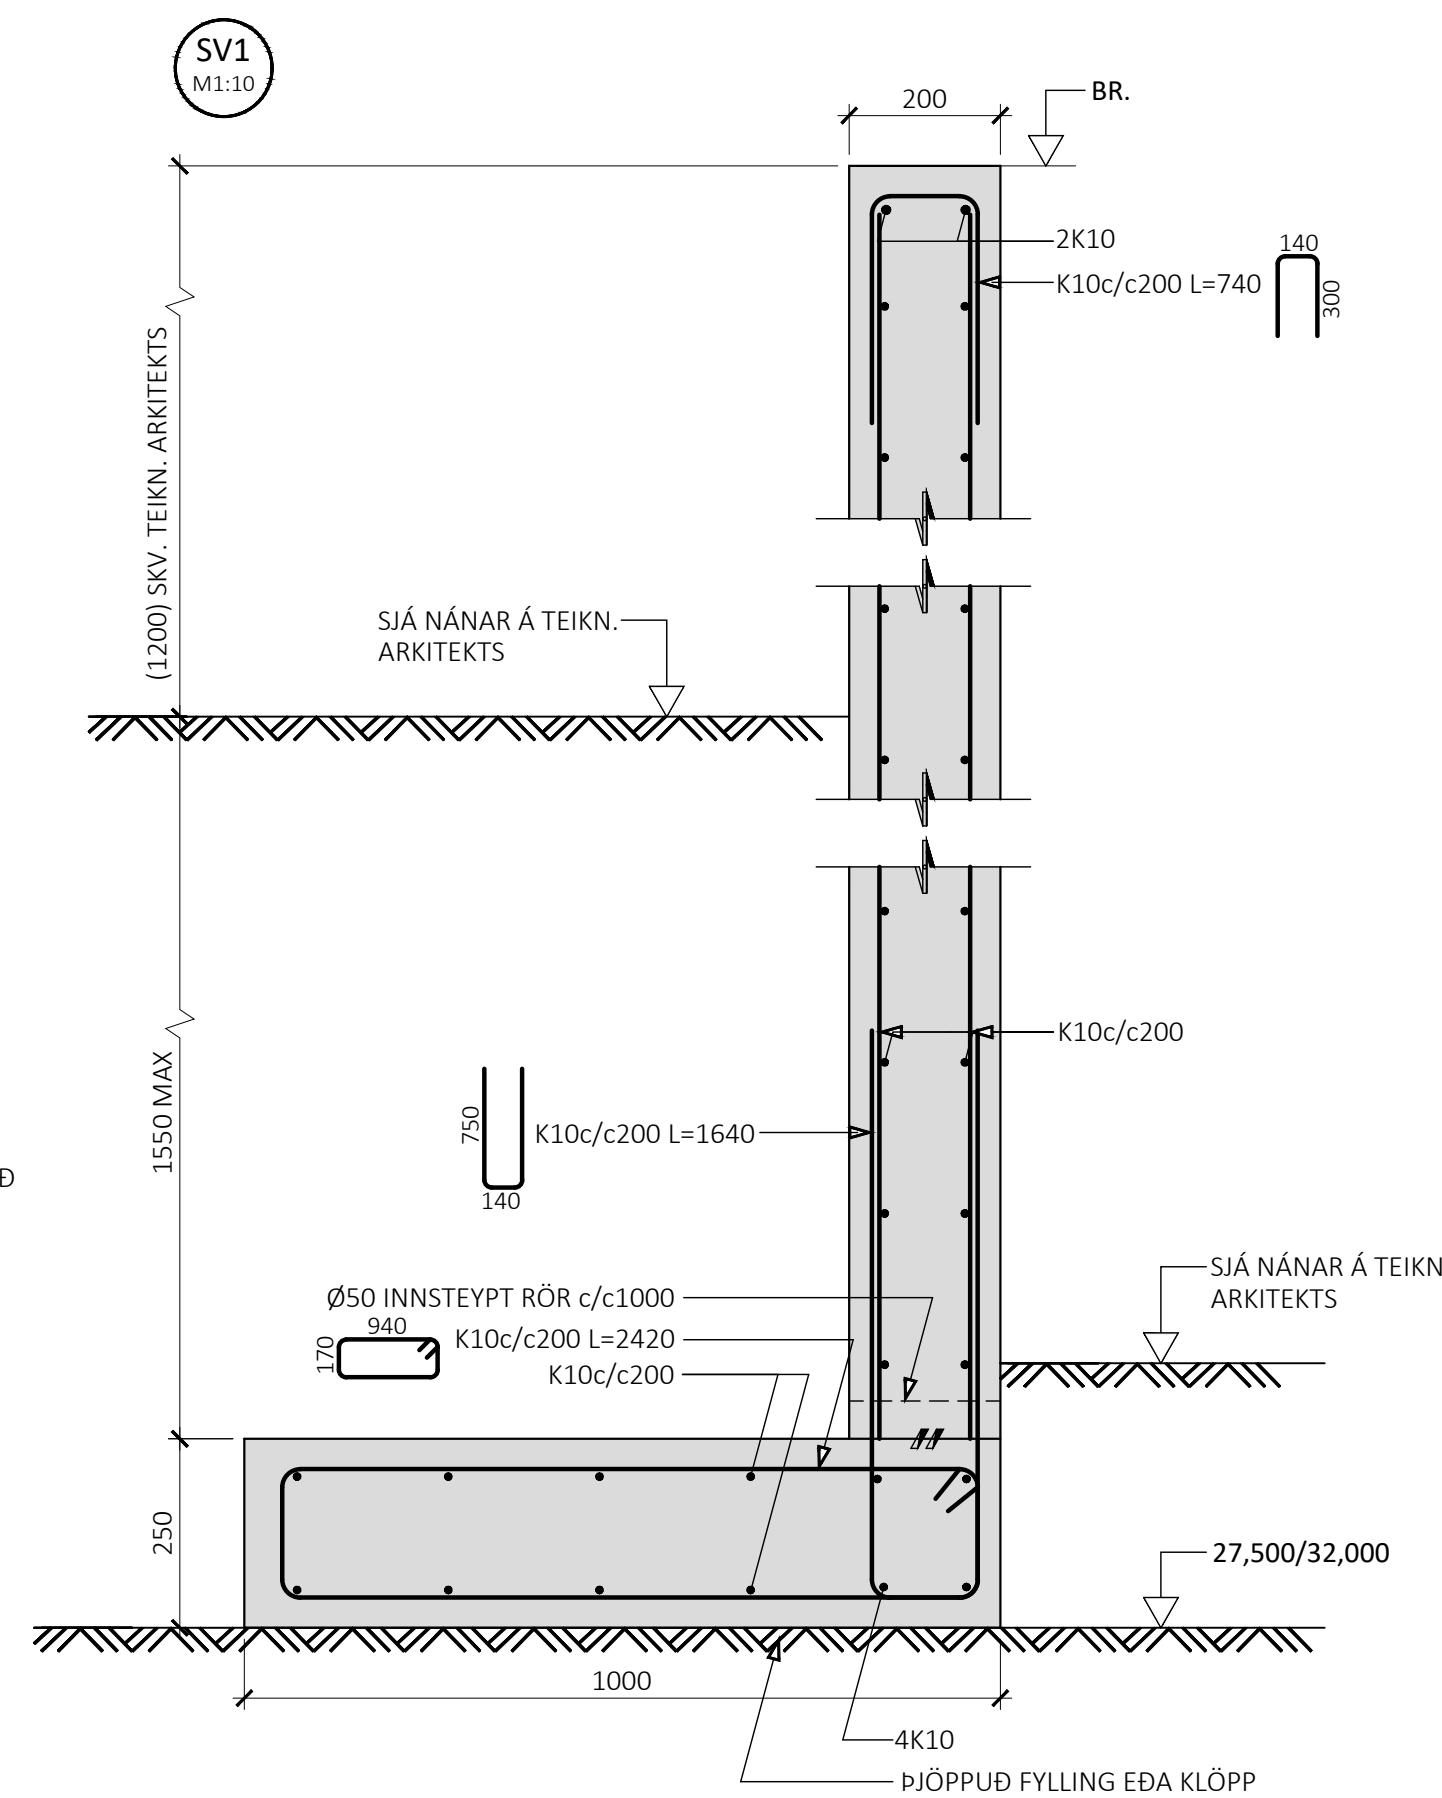
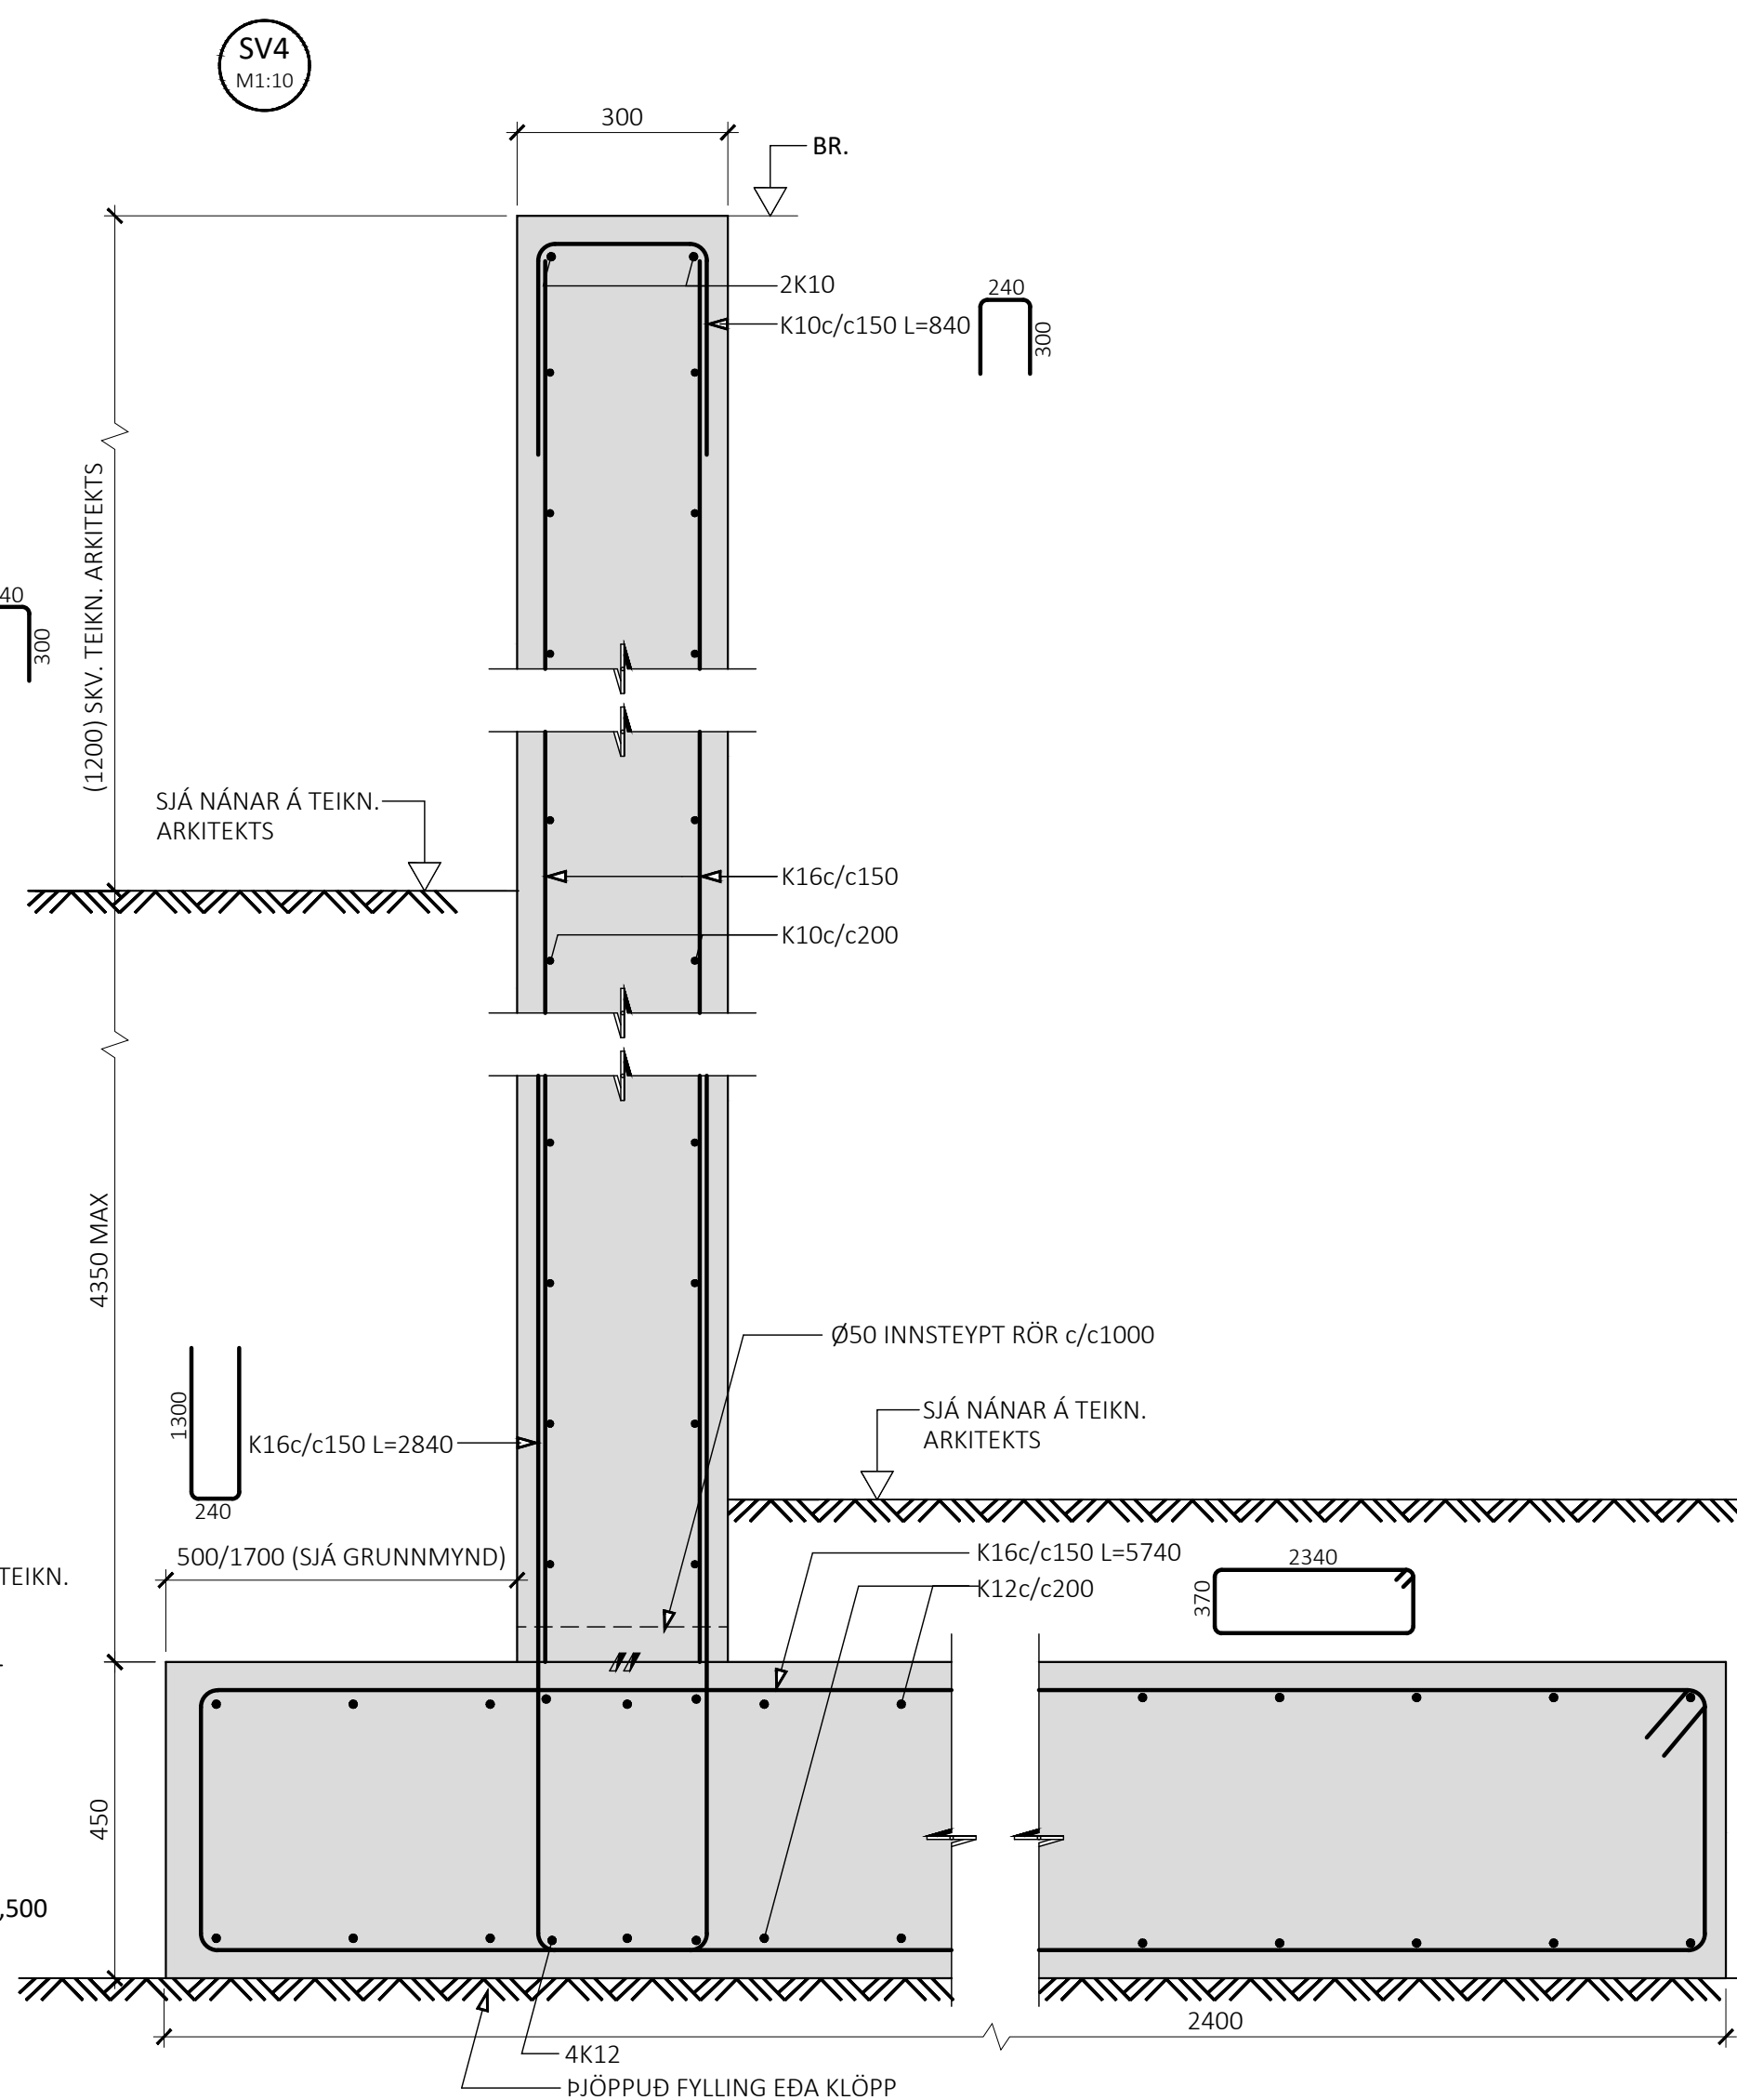
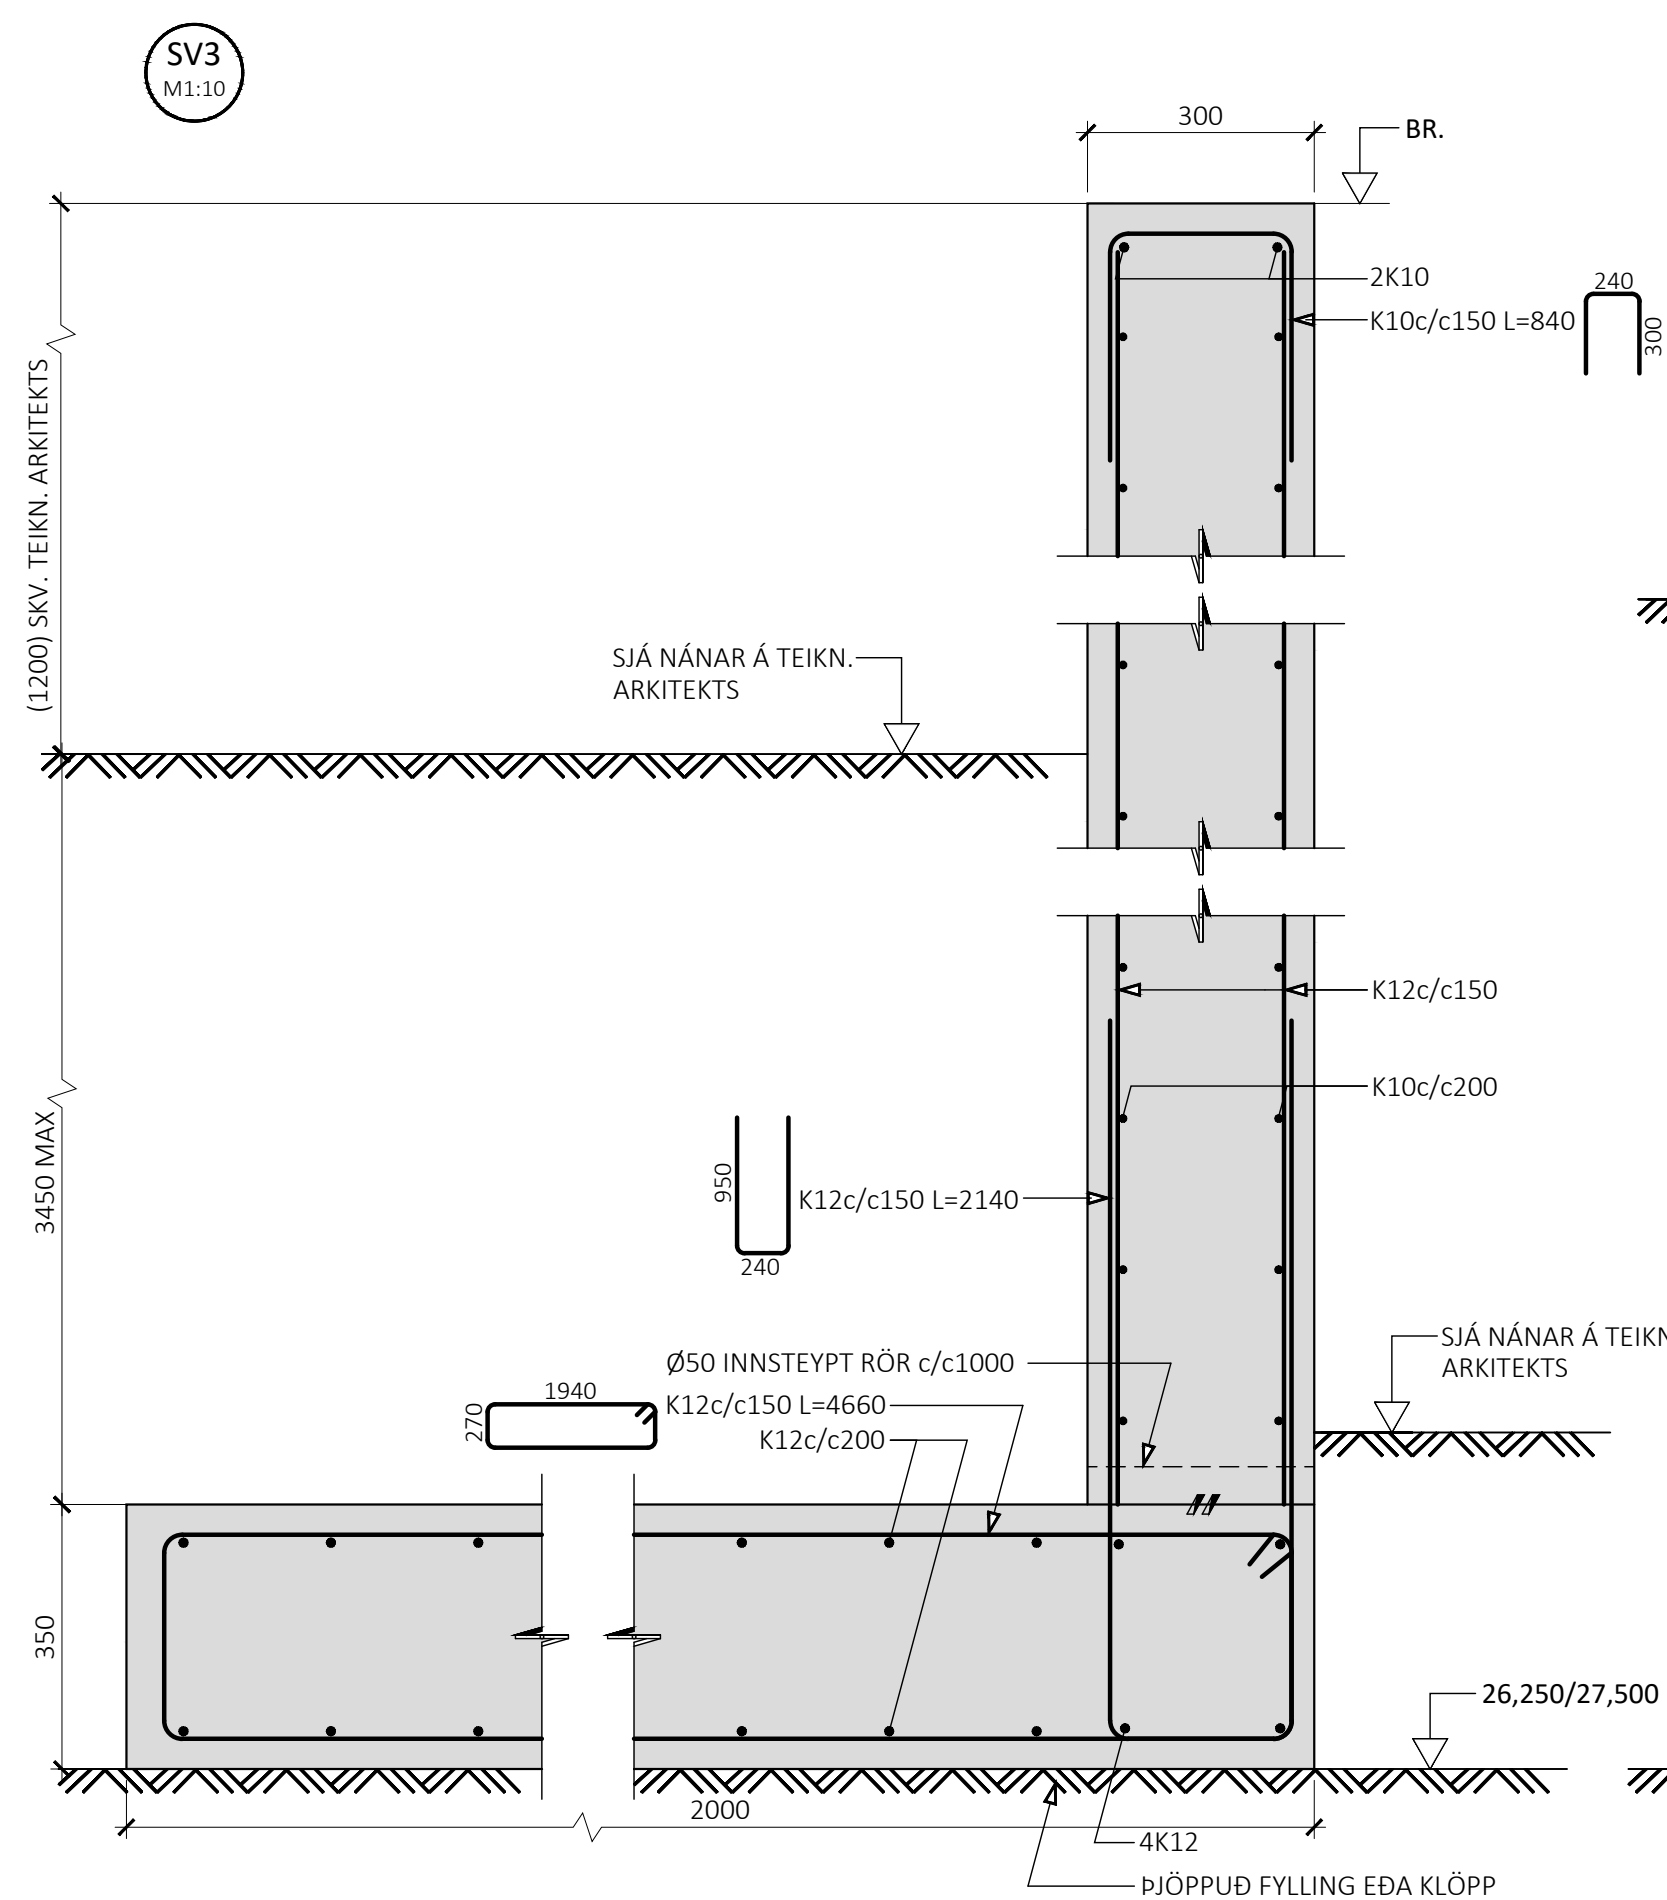
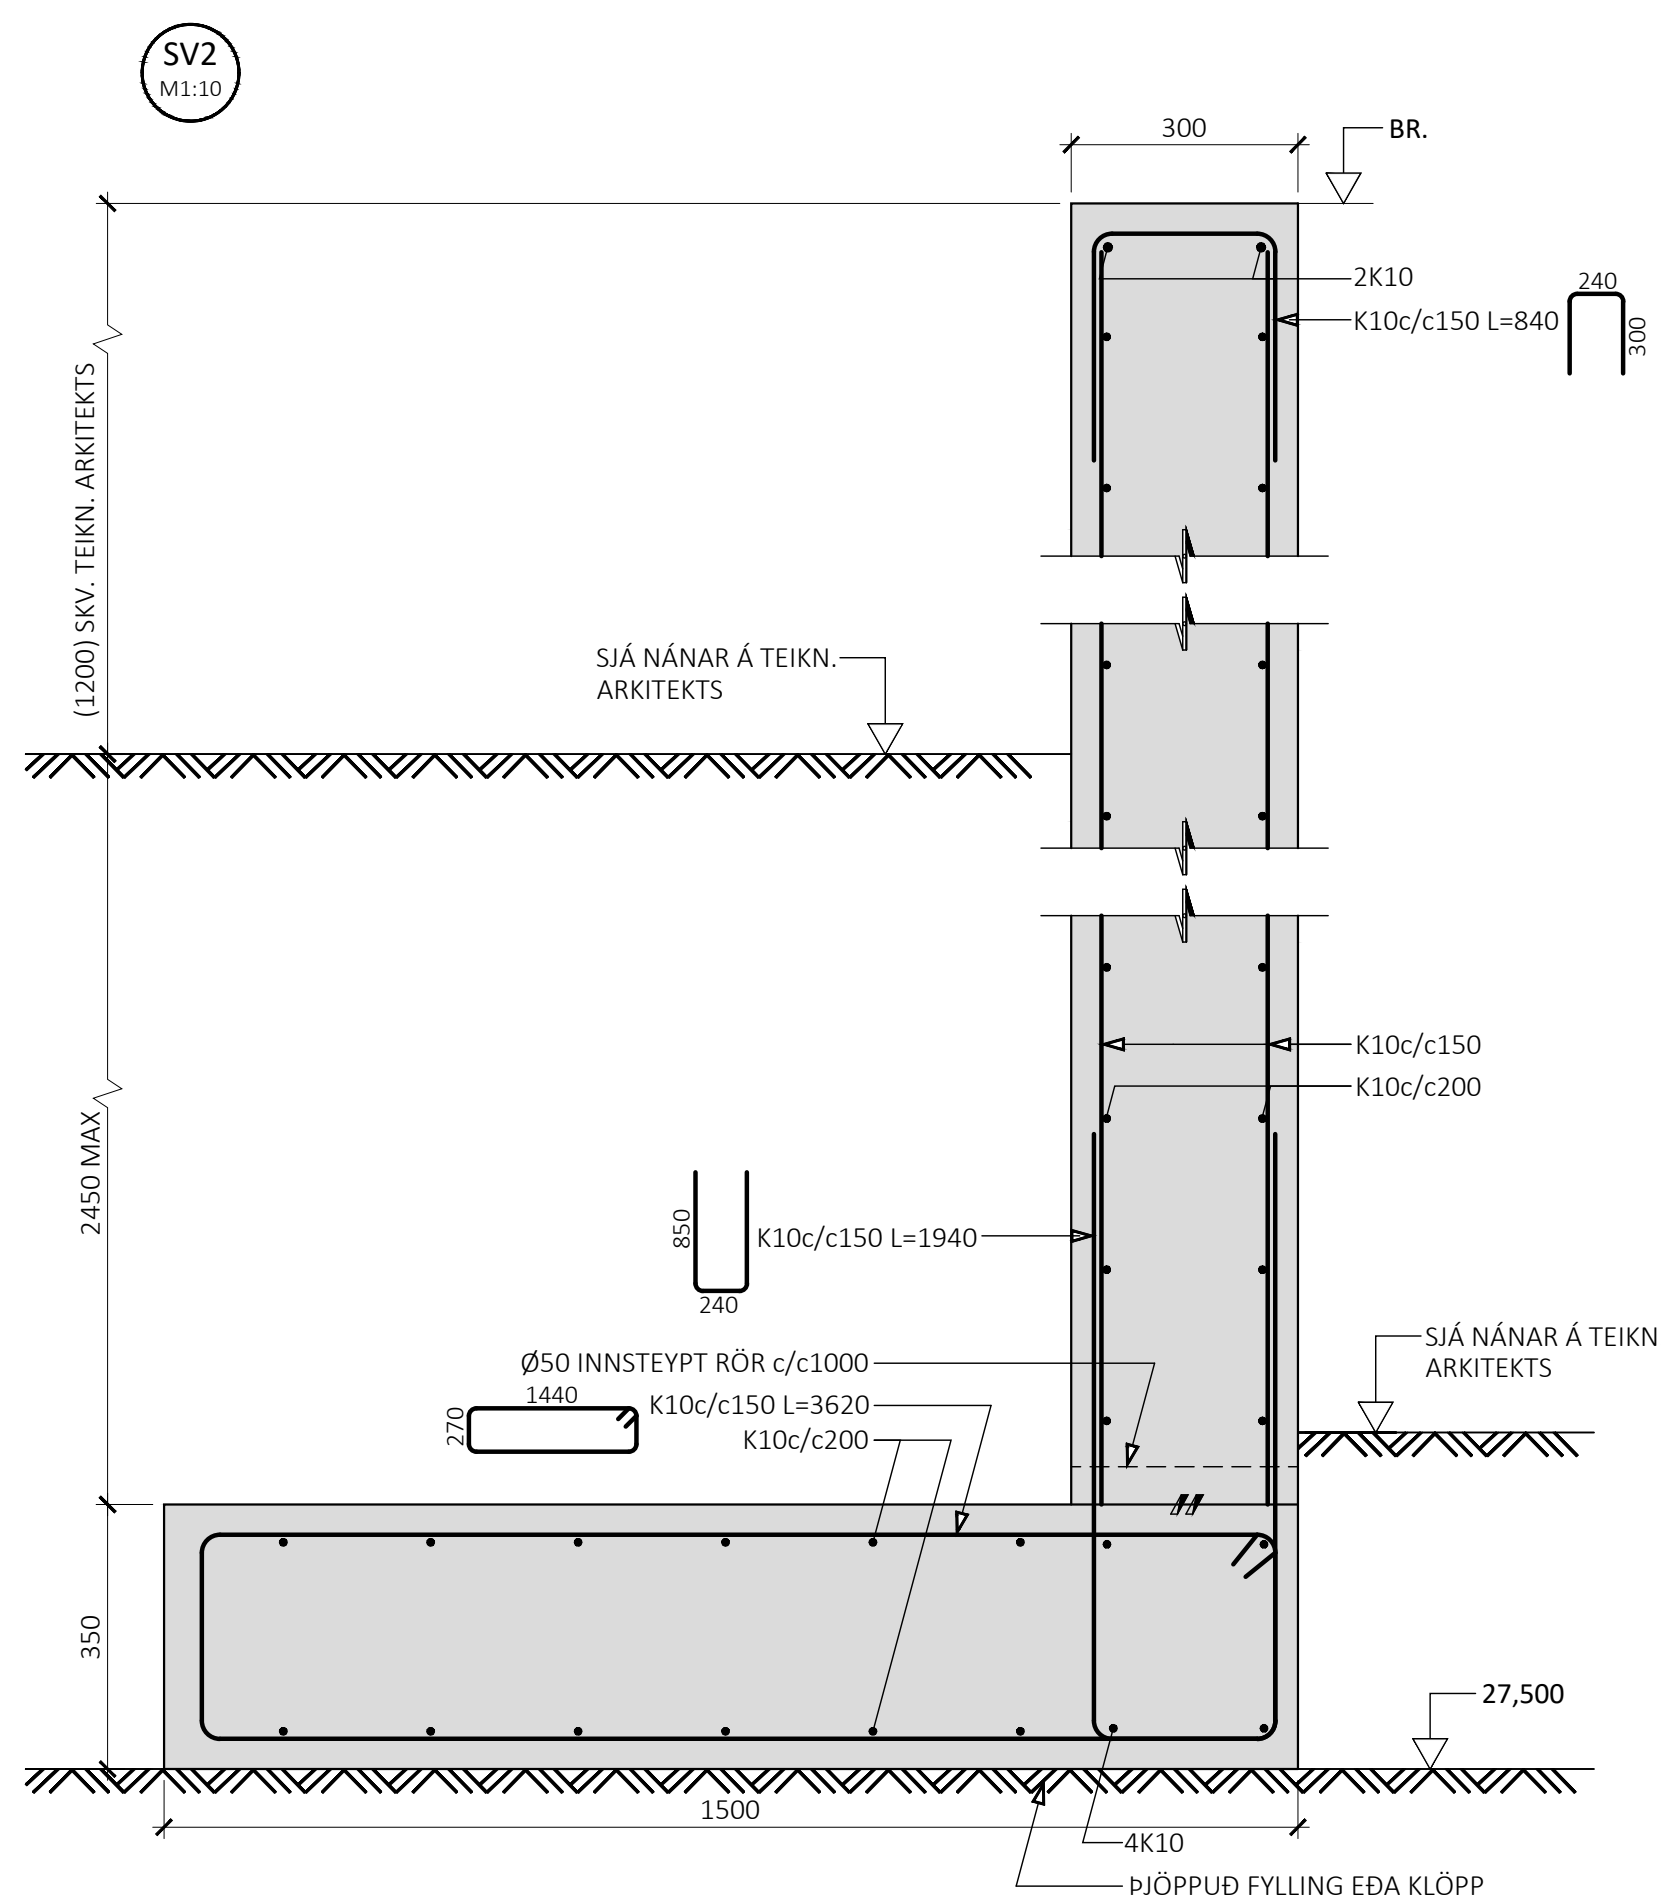
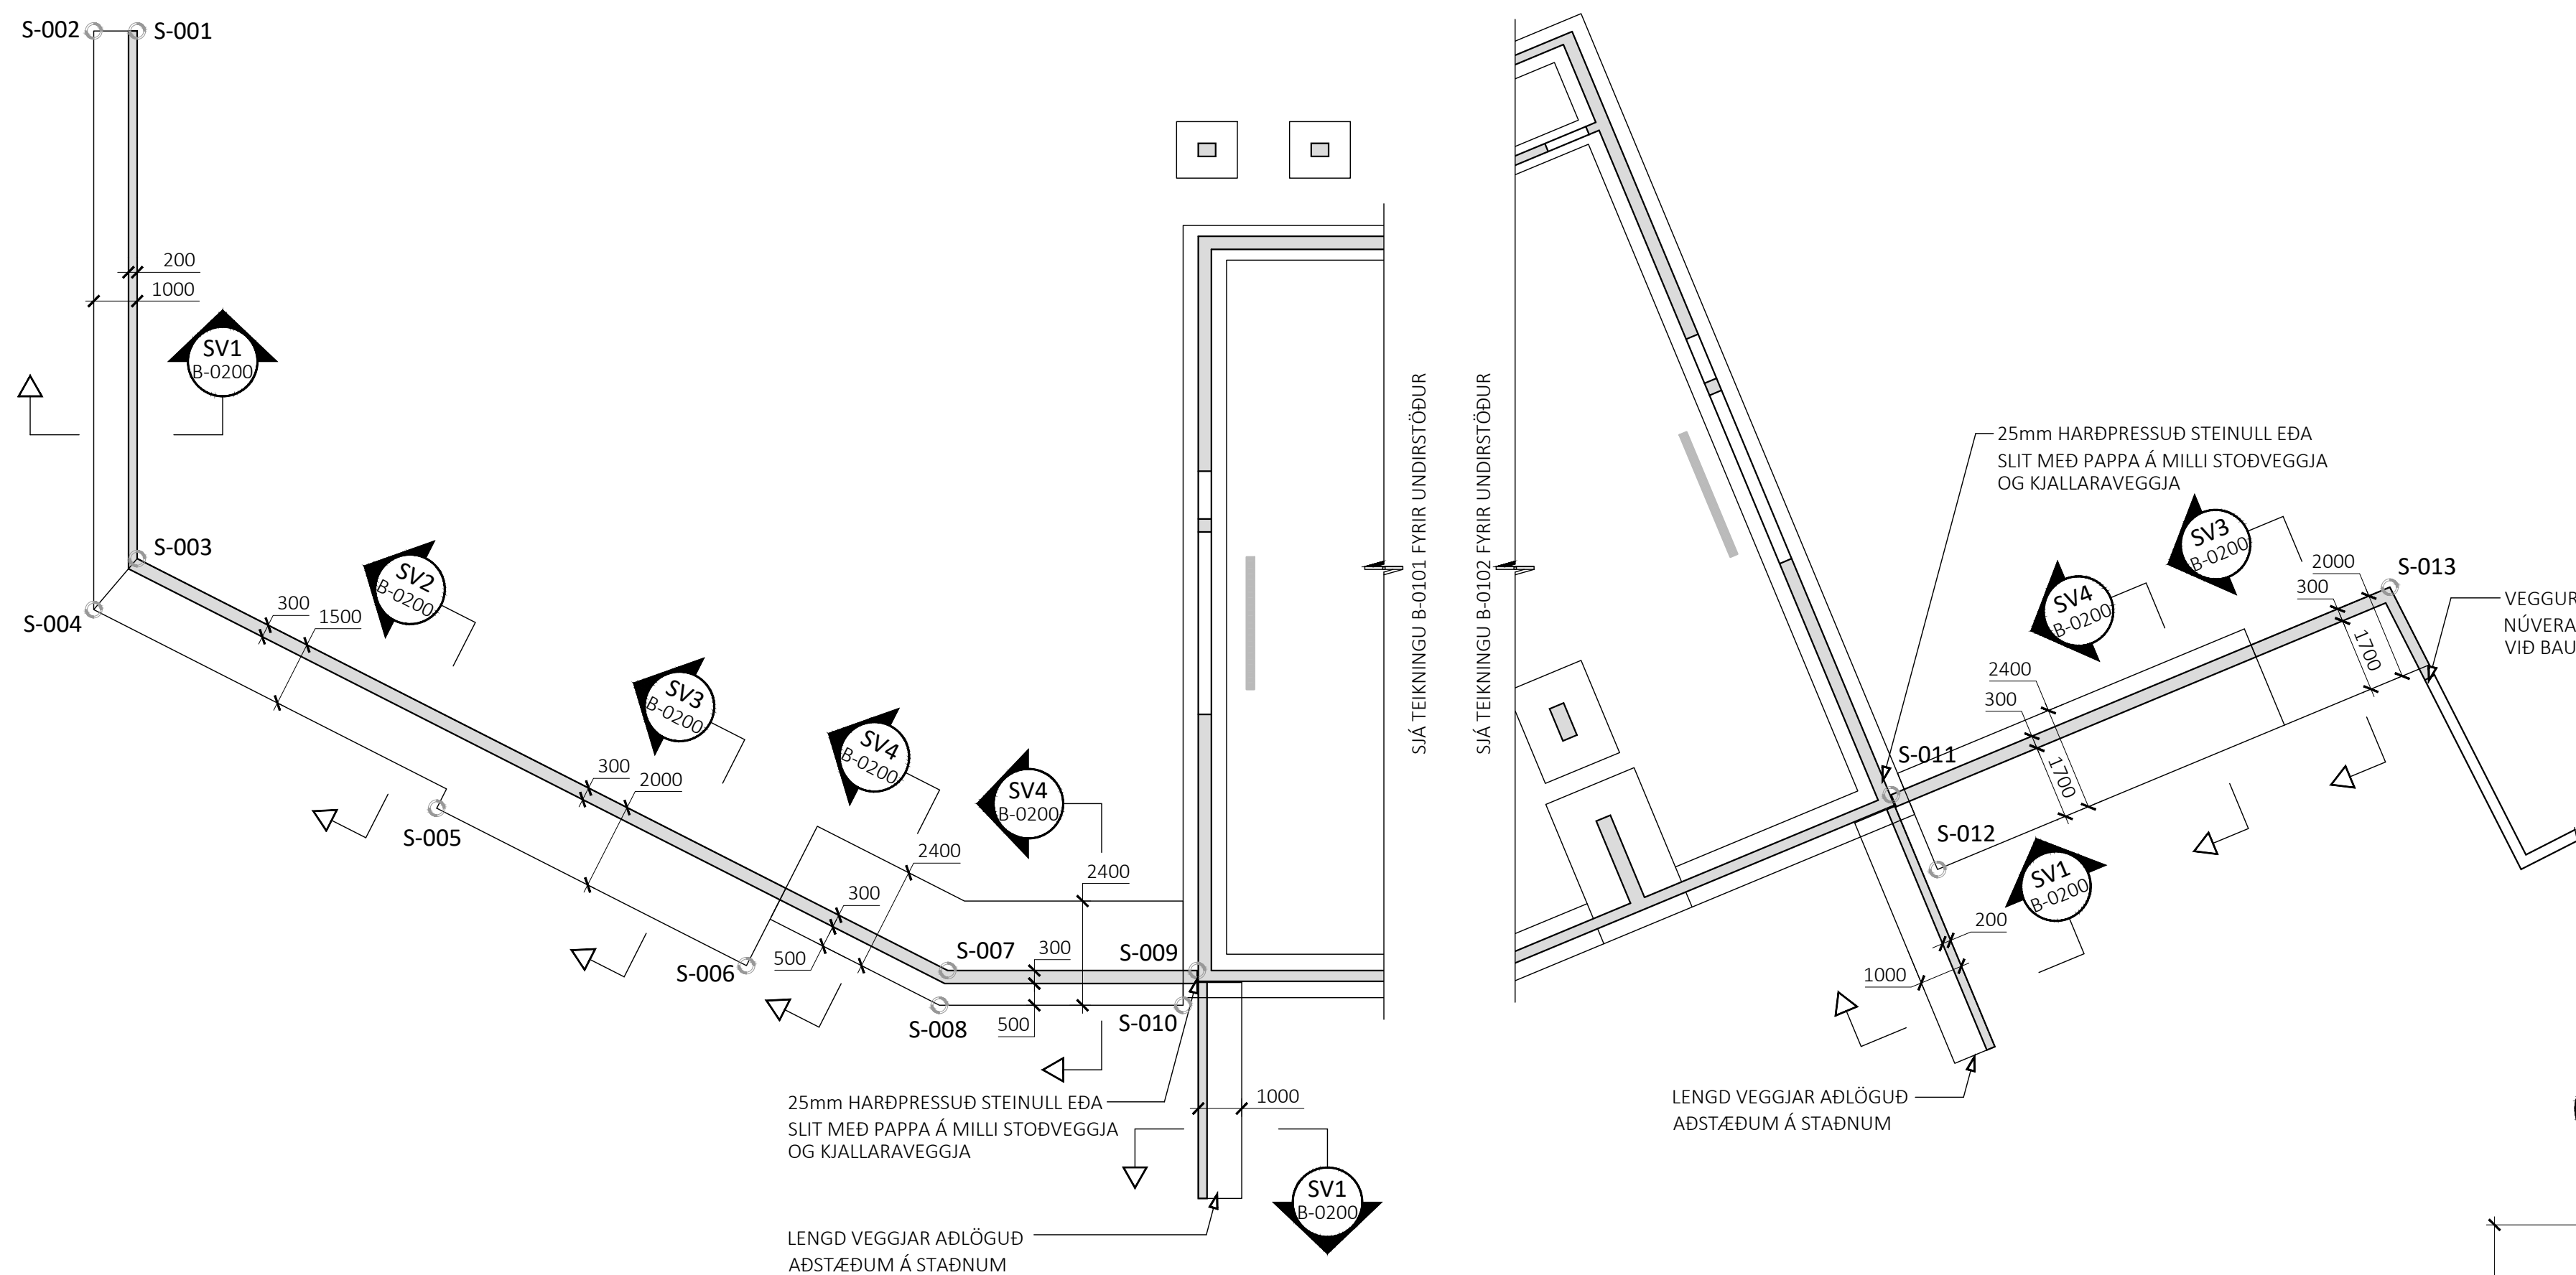


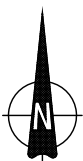

ÁRITUN BYGGINGARFULLTRÚA


ÁRITUN HÖNNUNARSTJÓRA KT: _____

BYGGT Á AÐALUPPDRAÐTUM DAGSETTUM: 29.09.2025

ALMENNAR SKÝRINGAR:


- SJÁ FLEIRI ALMENNAR SKÝRINGAR Á TEIKNINGU B-0000
- ÖLL MÁL ERU Í MILLIMETRUM, EN KÓTAR OG HNIT ERU Í METRUM
- MÁL Í SVIGA ERU TIL VIÐMIÐUNAR, SJÁ NÁNAR Á TEIKNINGUM ARKITEKTA
- SJÁ KÓTA Á ENDANLEGU YFIRBORDI Á TEIKNINGUM ARKITEKTA

TÁKN:

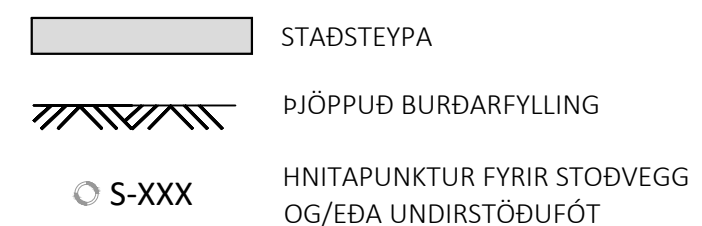

	X-HNIT	Y-HNIT
S-001	355795,534	396416,916
S-002	355794,534	396416,916
S-003	355795,534	396404,763
S-004	355794,534	396403,589
S-005	358002,429	396399,014
S-006	355809,561	396395,388
S-007	355814,195	396395,276
S-008	355814,003	396394,476
S-009	355819,939	396395,276
S-010	355819,614	396394,476
S-011	355902,497	396411,048
S-012	355903,566	396409,327
S-013	355913,978	396415,829

LYKILMYND FYRIR BAUGHAMAR 9-11

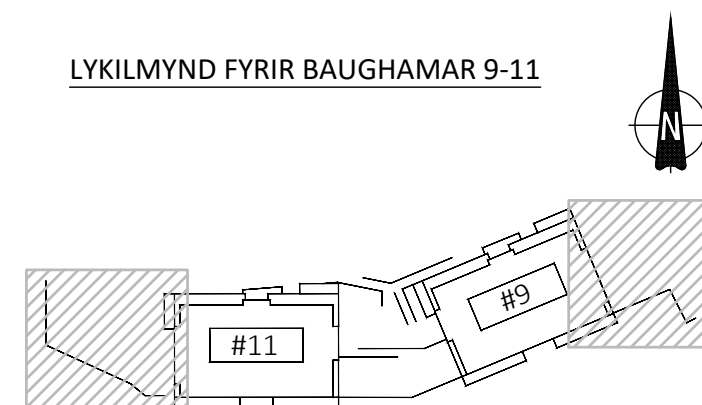

ÚTG. DAGS.	SKÝRING
------------	---------

BAUGHAMAR 9-11
HAFNARFIRÐI

BURÐARVIRKI
STOÐVEGGIR Á LÓÐ
GRUNNMYND & SNIÐ

SAMPYKKT: _____ KENNITALA: _____

freund Dinaaslethir 070970-4149

DAGS. ÚTGÁFU: 19.12.2025
DAGS. BREYT:
MÆLIKVARÐI: 1:125 / 1:10

