



ÁSYND AUSTUR
mkv: 1 : 50

BRUNAHÖNNUDUR

ELDVARNAREFTIRLIT

SKÝRINGAR

LYKILMYND

BREYTING

BREYTING	DAGSETNING	TEIKN.
e:		
d:		
c:		
b: Gluggamerkingum breytt	25.08.2023	HB
a: Glugga á 6. hæð breytt	11.07.2023	HB

BAUGHAMAR 1 (MHL.01)

HAFNARFJÖRÐUR
VERKTEIKNING
ÁSYND AUSTUR

VERK
21-655
BLAD
AV-3001

REYKJAVÍK 01.06.2023

BREYTT 25.08.2023 BREYTING b

HANNAD HB/GÖE TEIKNAD HB/GÖE YFIRFARID JEJ

KVARDI 1:50 BLADSTÆRÐ A1

SAMPYKKT HÖNNUNARSTJÓRI

Jóhann Einar Jónsson
Kt. 090982-3549



SUDURLANDSBRÁUT 20 108 REYKJAVÍK Sími 552 8740
KAUPANGI VÍÐ MYRARVEG 600 AKUREYRI Sími 461 5508
NETFONG: teikna@teikna.is VEFFANG: teikna.is



BRUNAHÖNNUÐUR

ELDVARNAREFTIRLIT

SKÝRINGAR

LYKILMYND

BREYTING DAGSETNING TEIKN.

BREYTING	DAGSETNING	TEIKN.
e:		
d:		
c:		
b: Gluggamerkingum breytt	25.08.2023	HB
a: Glugga á 6. hæð breytt	11.07.2023	HB

BAUGHAMAR 1 (MHL.01)

HAFNARFJÖRDUR
VERKTEIKNING
ÁSYND NORÐUR

VERK
21-655
BLAD
AV-3002

REYKJAVÍK 01.06.2023	BREYTING b
BREYTT 25.08.2023	YFIRFARID JEJ
HANNAD HB/GÖE	TEIKNAD HB/GÖE
KVARDI 1:50	BLADSTÆRD A1
SAMPYKKT	HÖNNUNARSTJÓRI Jóhann Einar Jónsson Kt. 090982-3549



ÁSYND NORÐUR
mkv: 1 : 50



ÁSÝND SUÐUR
mkv: 1 : 50

BRUNAHÖNNUÐUR

ELDVARNAREFTIRLIT

SKÝRINGAR

LYKILMYND

BREYTING DAGSETNING TEIKN.

BREYTING	DAGSETNING	TEIKN.
e:		
d:		
c:		
b:		
a:	Reyklosunarstokkur bætt við	21.09.2023 HB

BAUGHAMAR 1 (MHL.01)

HAFNARFJÖRÐUR

VERKTEIKNING

ÁSÝND SUÐUR

VERK
21-655
BLAD
AV-3003

REYKJAVÍK 01.06.2023

BREYTT 21.09.2023

BREYTING a

HANNAÐ HB/GÖE

TEIKNAD HB/GÖE

YFIRFARID JEJ

KVARDI 1:50

BLADSTÆRÐ A1

SAMÞYKKT

HÖNNUNARSTJÓRI

Jóhann Einar Jónsson

Kt. 090982-3549





BRUNAHÖNNUÐUR

ELDVARNAREFTIRLIT

SKÝRINGAR

- Slétt álklæðning, Litur RAL 9005
 - Slétt álklæðning, Litur skv. arkitekt
 - BK: Botnkóti klæðningar
- Allar glugga-áfellur eru samlitur gluggum, RAL 9005

LYKILMYND

BREYTING DAGSETNING TEIKN.

BREYTING	DAGSETNING	TEIKN.
e:		
d:		
c:		
b:		
a:		

BAUGHAMAR 1 (MHL.01)

HAFNARFJÖRDUR
VERKTEIKNING
ÁSYND AUSTUR KLÆÐNING

VERK
21-655
BLAD
AV-3102

REYKJAVÍK 04.03.2024

BREYTT	BREYTING
HANNAÐ HB/GÖE	TEIKNAD HB/GÖE
YFIRFARID	JEJ
KVARDI	BLADSTÆRD A1
SAMÞYKKT	HÖNNUNARSTJÓRI Jóhann Einar Jónsson Kt. 090982-3549



ÁSYND AUSTUR - KLÆÐNING
mkv: 1 : 50



ÁSYND SUÐUR - KLÆDNING
mkv: 1 : 50

BRUNAHÖNNUÐUR

ELDVARNAREFTIRLIT

SKÝRINGAR

- Slétt álklaðning, Litur RAL 9005
 - Slétt álklaðning, Litur skv. arkitekt
 - BK: Botnkóti klæðningar
- Allar glugga-áfellur eru samlitir gluggum, RAL 9005

LYKILMYND

BREYTING DAGSETNING TEIKN.

BREYTING	DAGSETNING	TEIKN.
e:		
d:		
c:		
b:		
a:		

BAUGHAMAR 1 (MHL.01)

HAFNARFJÖRÐUR
VERKTEIKNING
ÁSYND SUÐUR KLÆDNING

VERK 21-655
BLAD AV-3103

REYKJAVÍK 04.03.2024

BREYTT	BREYTING
HANNAD HB/GÖE	TEIKNAD HB/GÖE YFIRFARID JEJ
KVARDI	BLADSTÆRD A1
SAMÞYKKT	HÖNNUNARSTJÓRI Jóhann Einar Jónsson Kt. 090982-3549





ÁSÝND VESTUR - KLÆÐNING
mkv: 1 : 50

BRUNAHÖNNUÐUR

ELDVARNAREFTIRLIT

SKÝRINGAR

■ Slétt álklaðning, Litur RAL 9005

□ Slétt álklaðning, Litur skv. arkitekt

BK: Botnkóti klæðningar

Allar glugga-áfellur eru samlitur gluggum, RAL 9005

LYKILMYND

BREYTING DAGSETNING TEIKN.

e:		
d:		
c:		
b:		
a:		

BAUGHAMAR 1 (MHL.01)

HAFNARFJÖRÐUR

VERKTEIKNING

ÁSÝND VESTUR KLÆÐNING

VERK

21-655

BLAD

AV-3104

REYKJAVÍK 04.03.2024

BREYTT

BREYTING

HANNAD HB/GÖE TEIKNAD HB/GÖE YFIRFARID JEJ

KVARDI

BLADSTÆRÐ A1

SAMÞYKKT


HÖNNUNARSTJÓRI

Jóhann Einar Jónsson


Kt. 090982-3549




TEIKNISTOFA ARKITEKTA

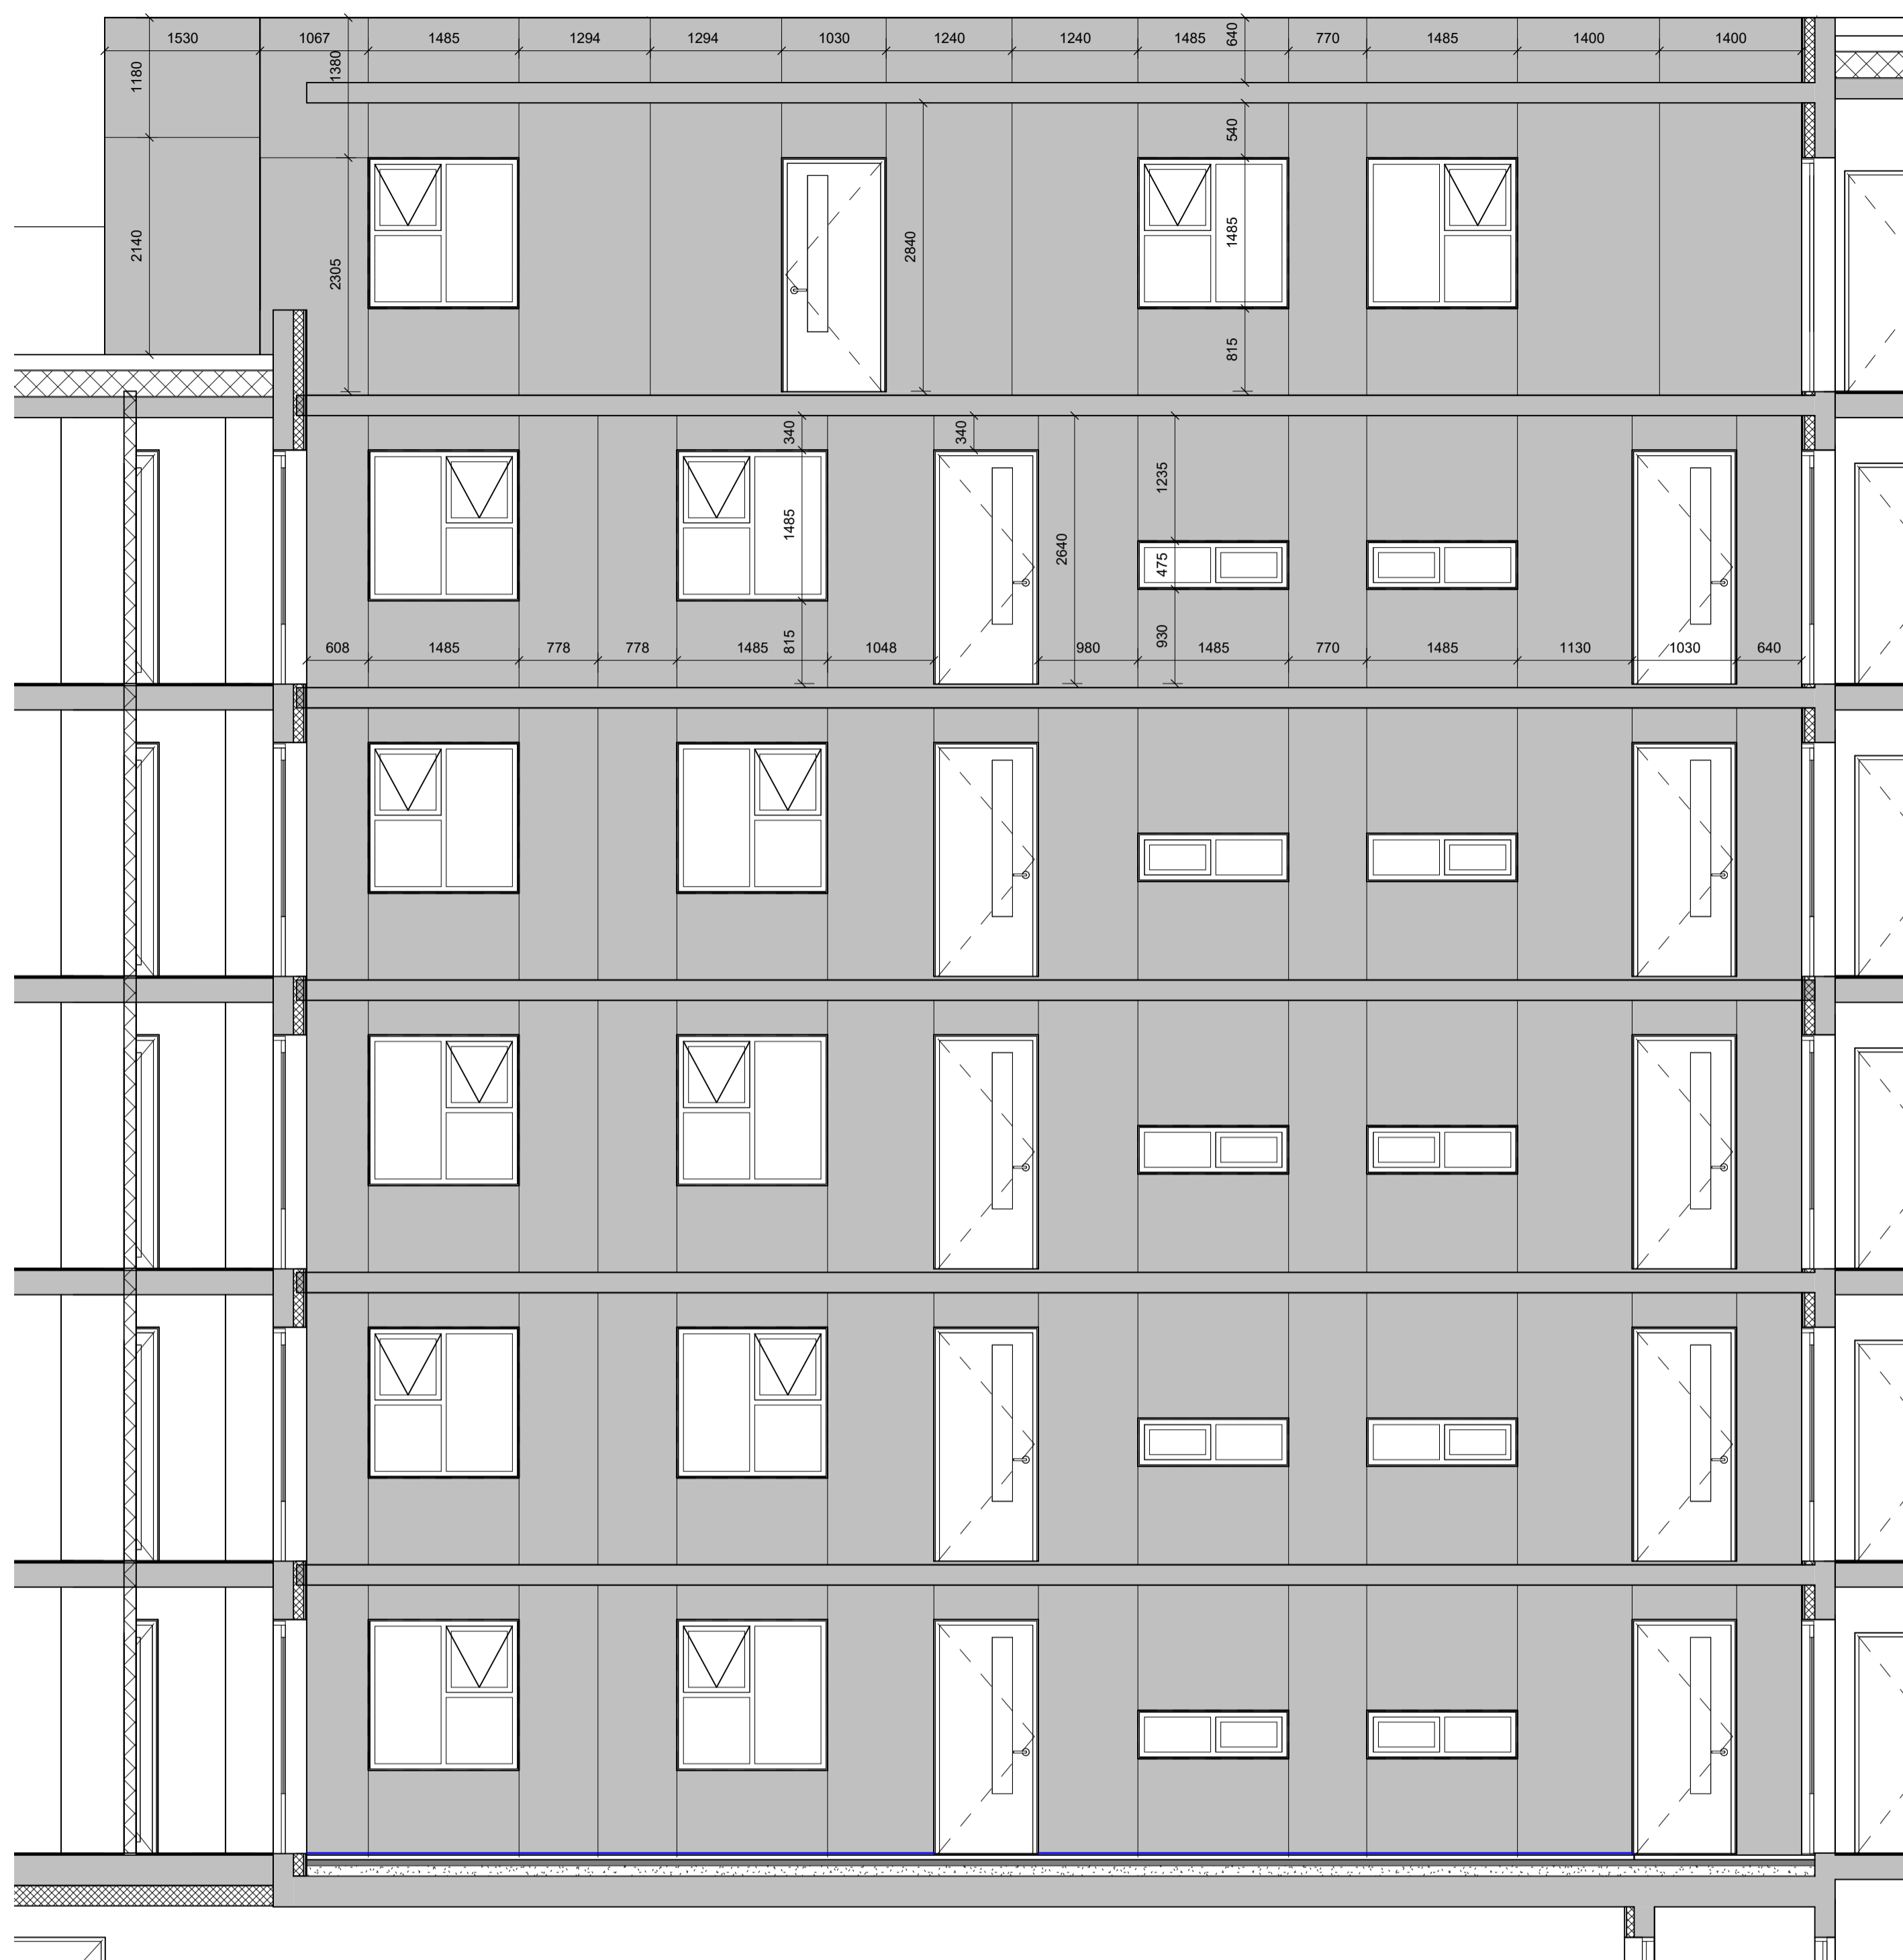


Svalagangur norður
mkv: 1 : 50

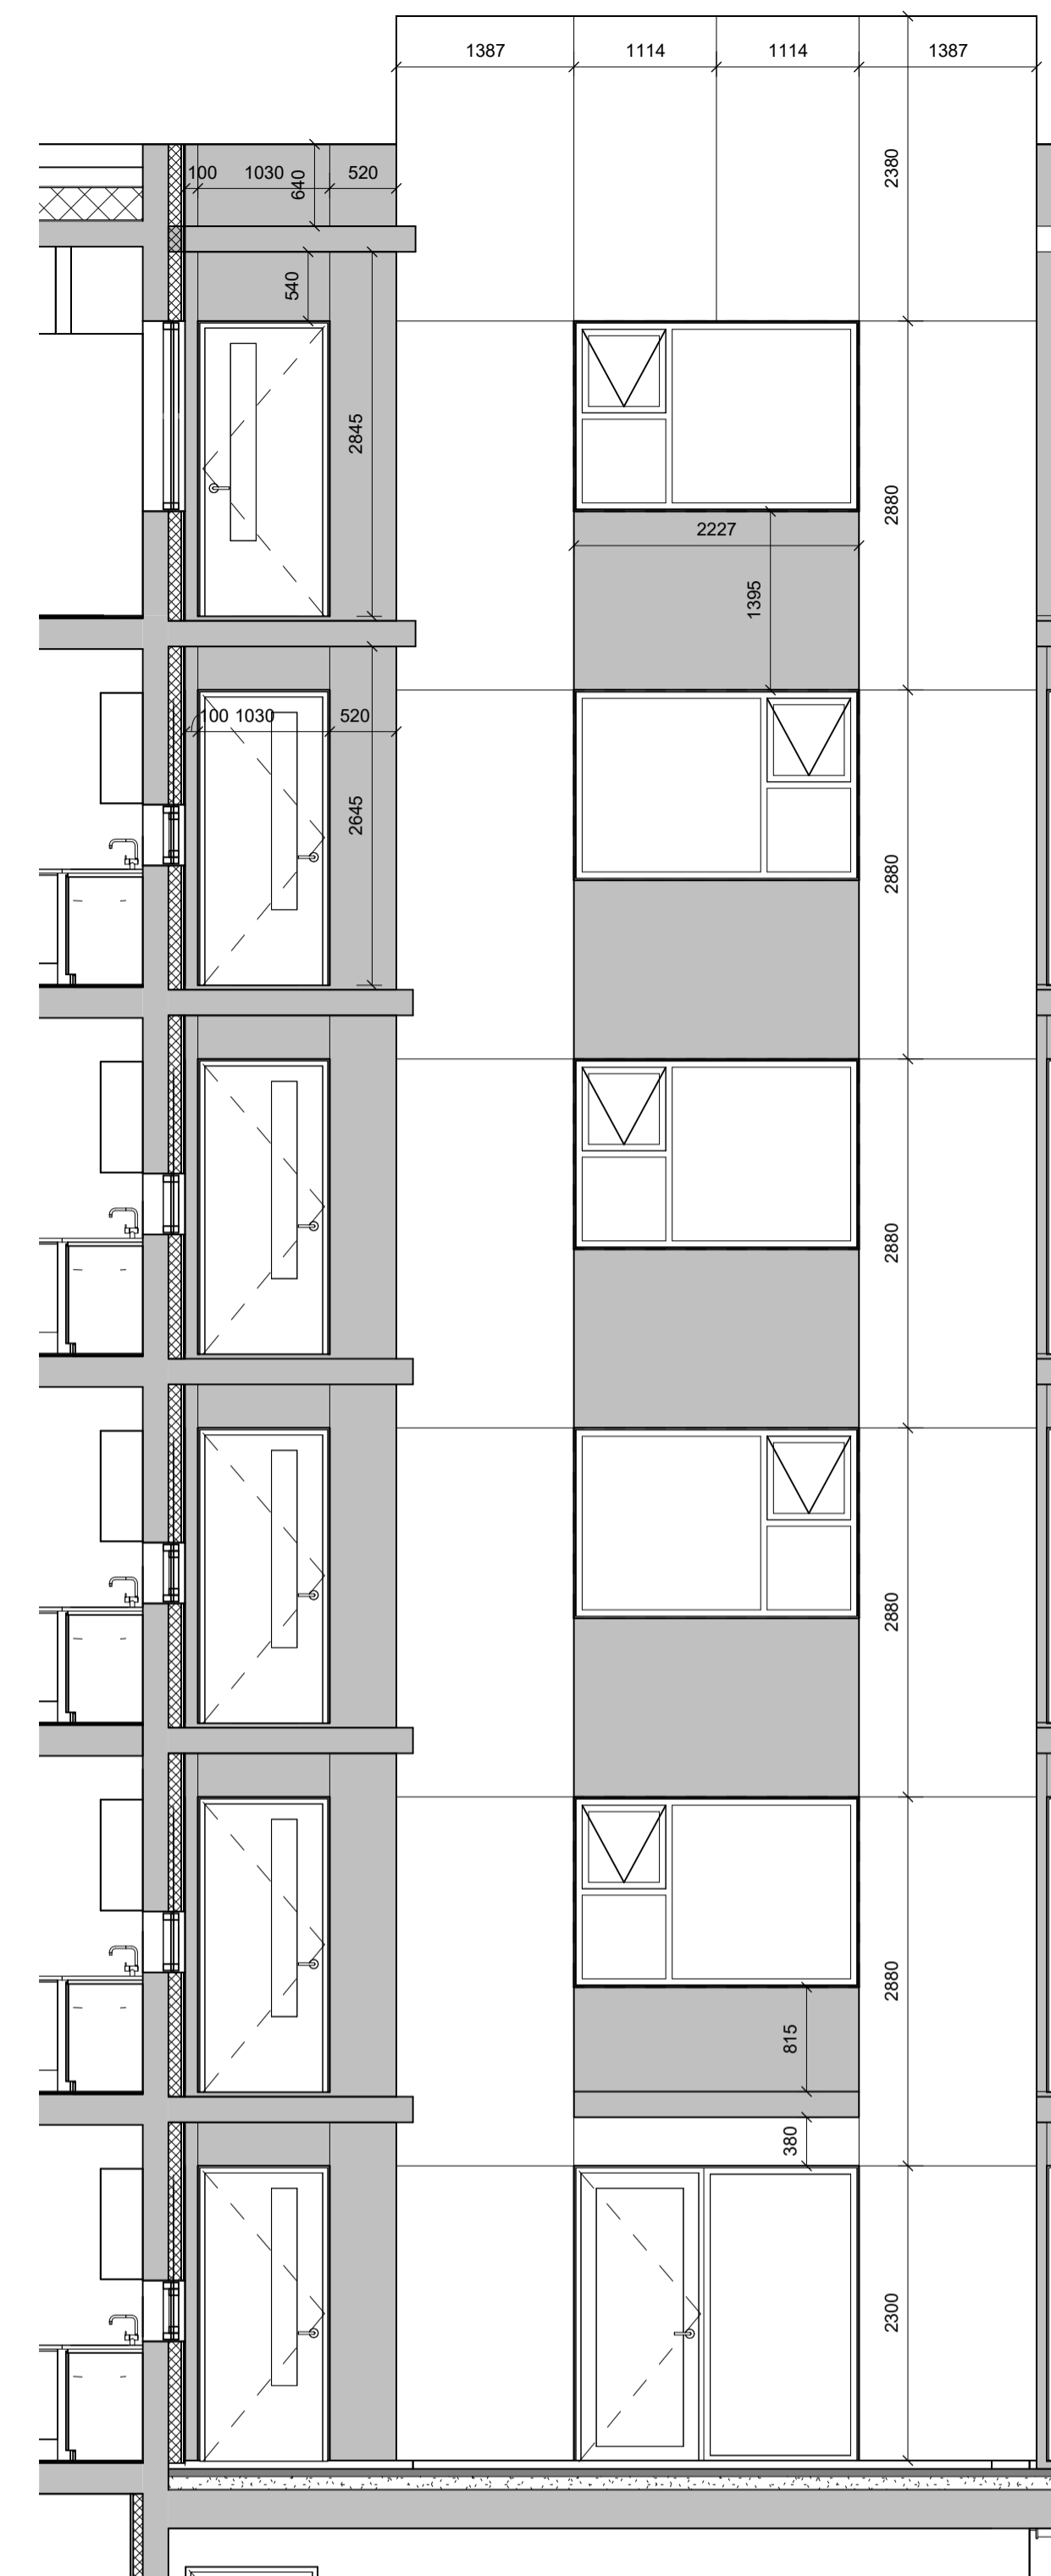


Svalagangur norður, innskot
mkv: 1 : 50

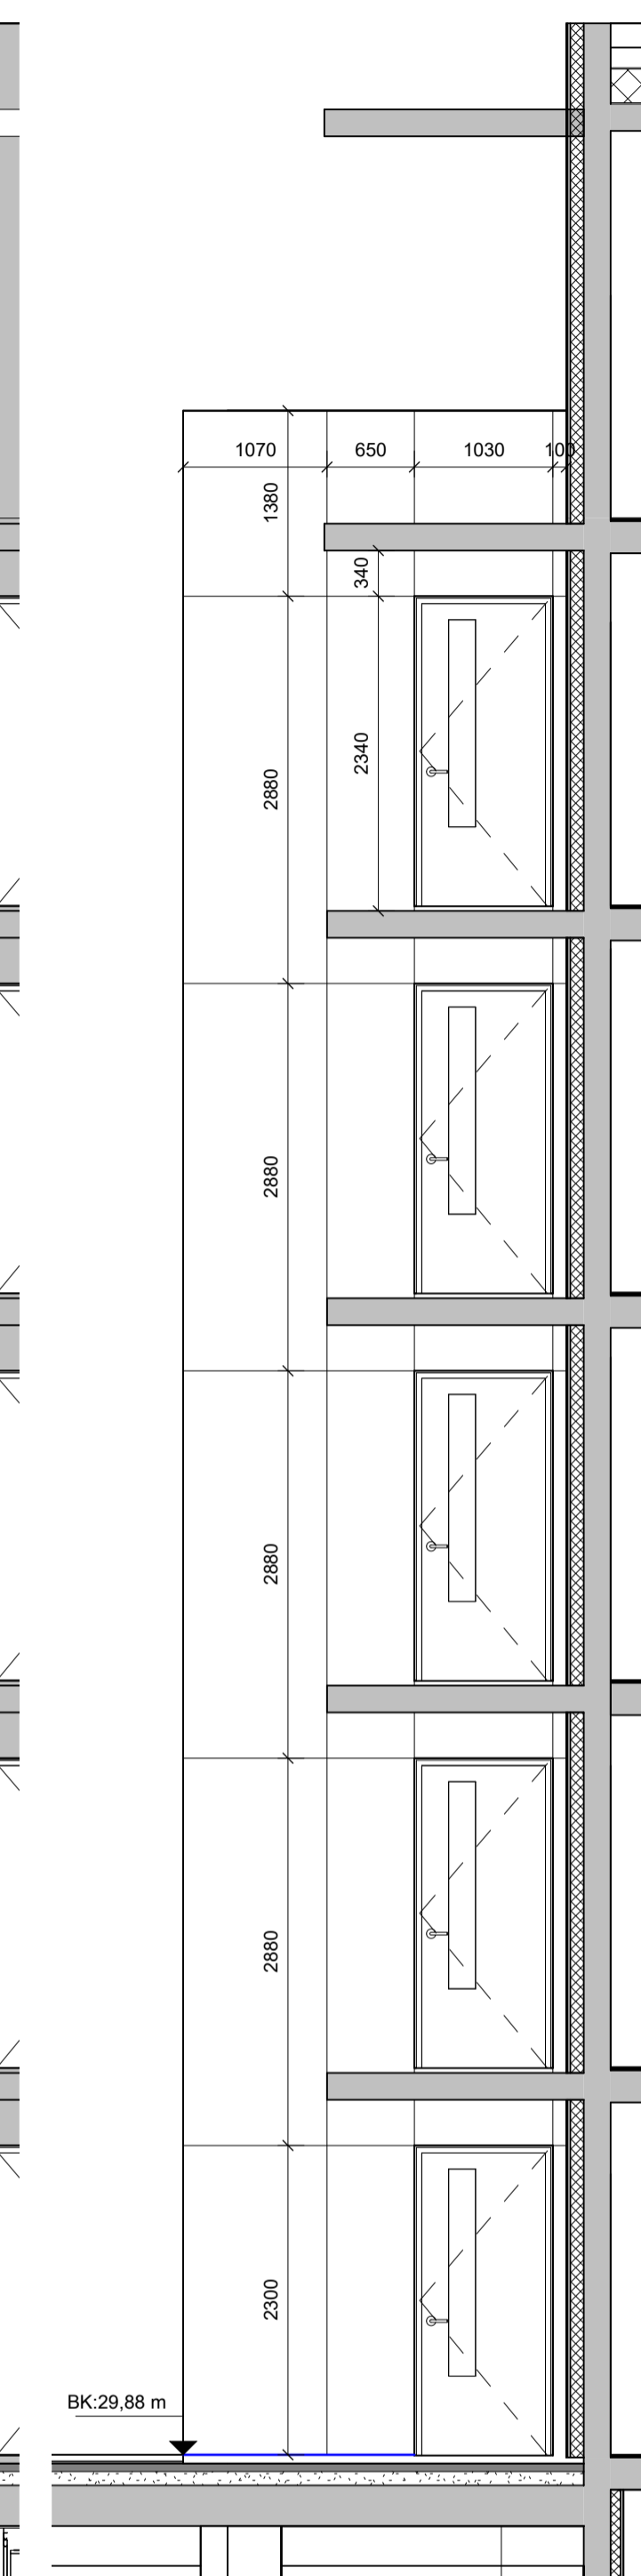

Svalagangur norður útskot
mkv: 1 : 50

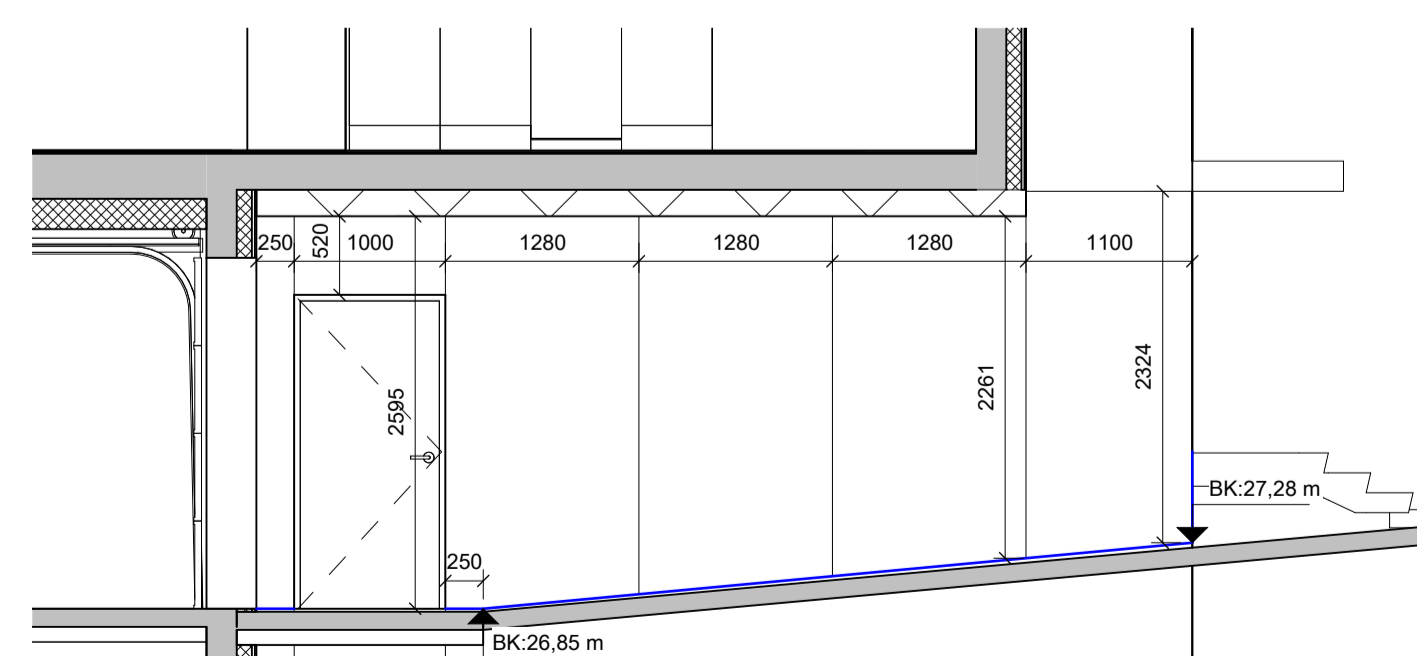

Rampur hægri
mkv: 1 : 50

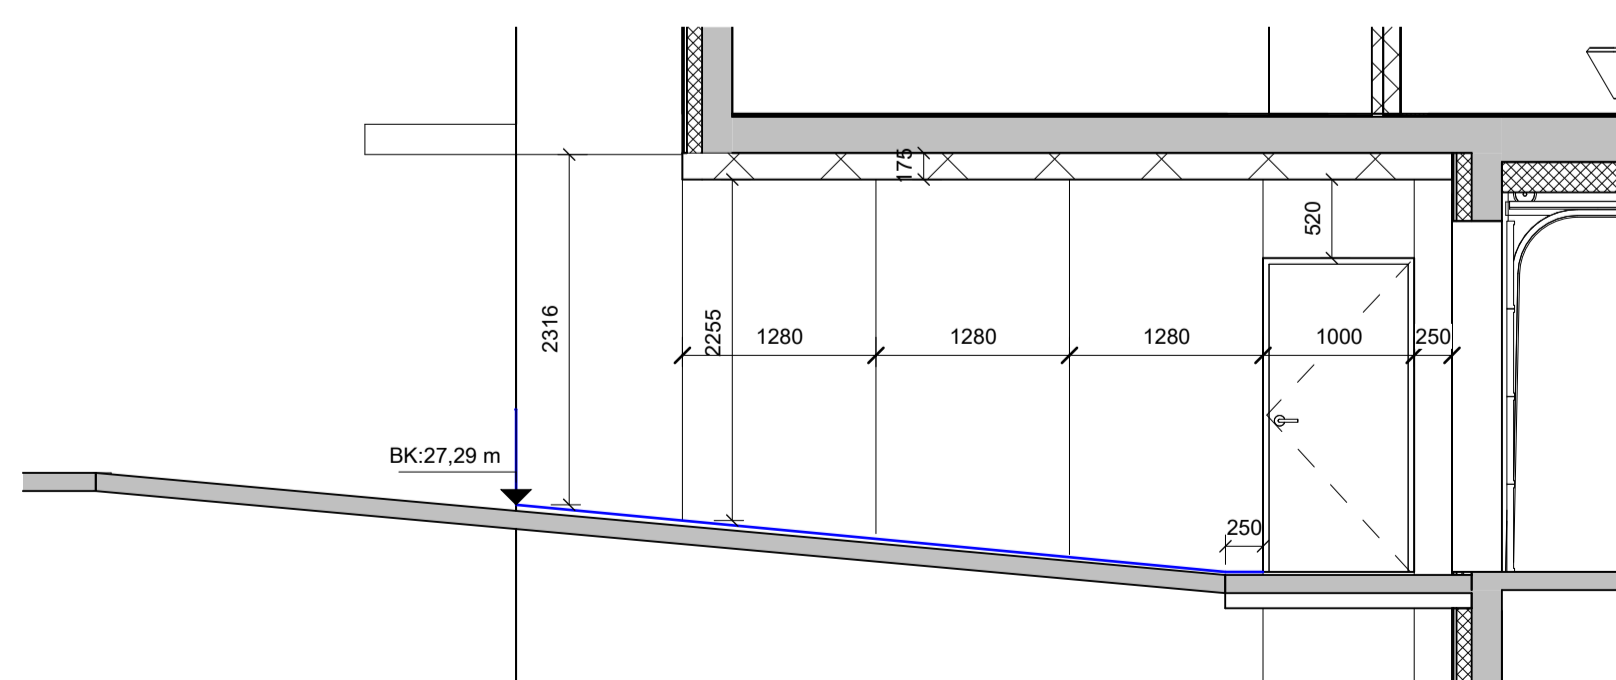

Rampur vinstri
mkv: 1 : 50

BRUNAHÖNNUÐUR

ELDVARNAREFTIRLIT

SKÝRINGAR

■ Slétt álklaðning, Litur RAL 9005

□ Slétt álklaðning, Litur skv. arkitekt

BK: Botnkóti klæðningar

Allar glugga-áfellur eru samlitur gluggum, RAL 9005

LYKILMYND

BREYTING DAGSETNING TEIKN.

BREYTING	DAGSETNING	TEIKN.
e:		
d:		
c:		
b:		
a:		

BAUGHAMAR 1 (MHL.01)

HAFNARFJÖRÐUR
VERKTEIKNING
ÁSYNDIR NORÐUR OG
RAMPUR

VERK
21-655
BLAD
AV-3105

REYKJAVÍK 04.03.2024


BREYTT BREYTING

HANNAÐ HB/GÖE TEIKNAD HB/GÖE YFIRFARID JEJ

KVARÐI BLADSTÆRÐ A1

SAMÞYKKT HÖNNUNARSTJÓRI
Jóhann Einar Jónsson
Kt. 090982-3549



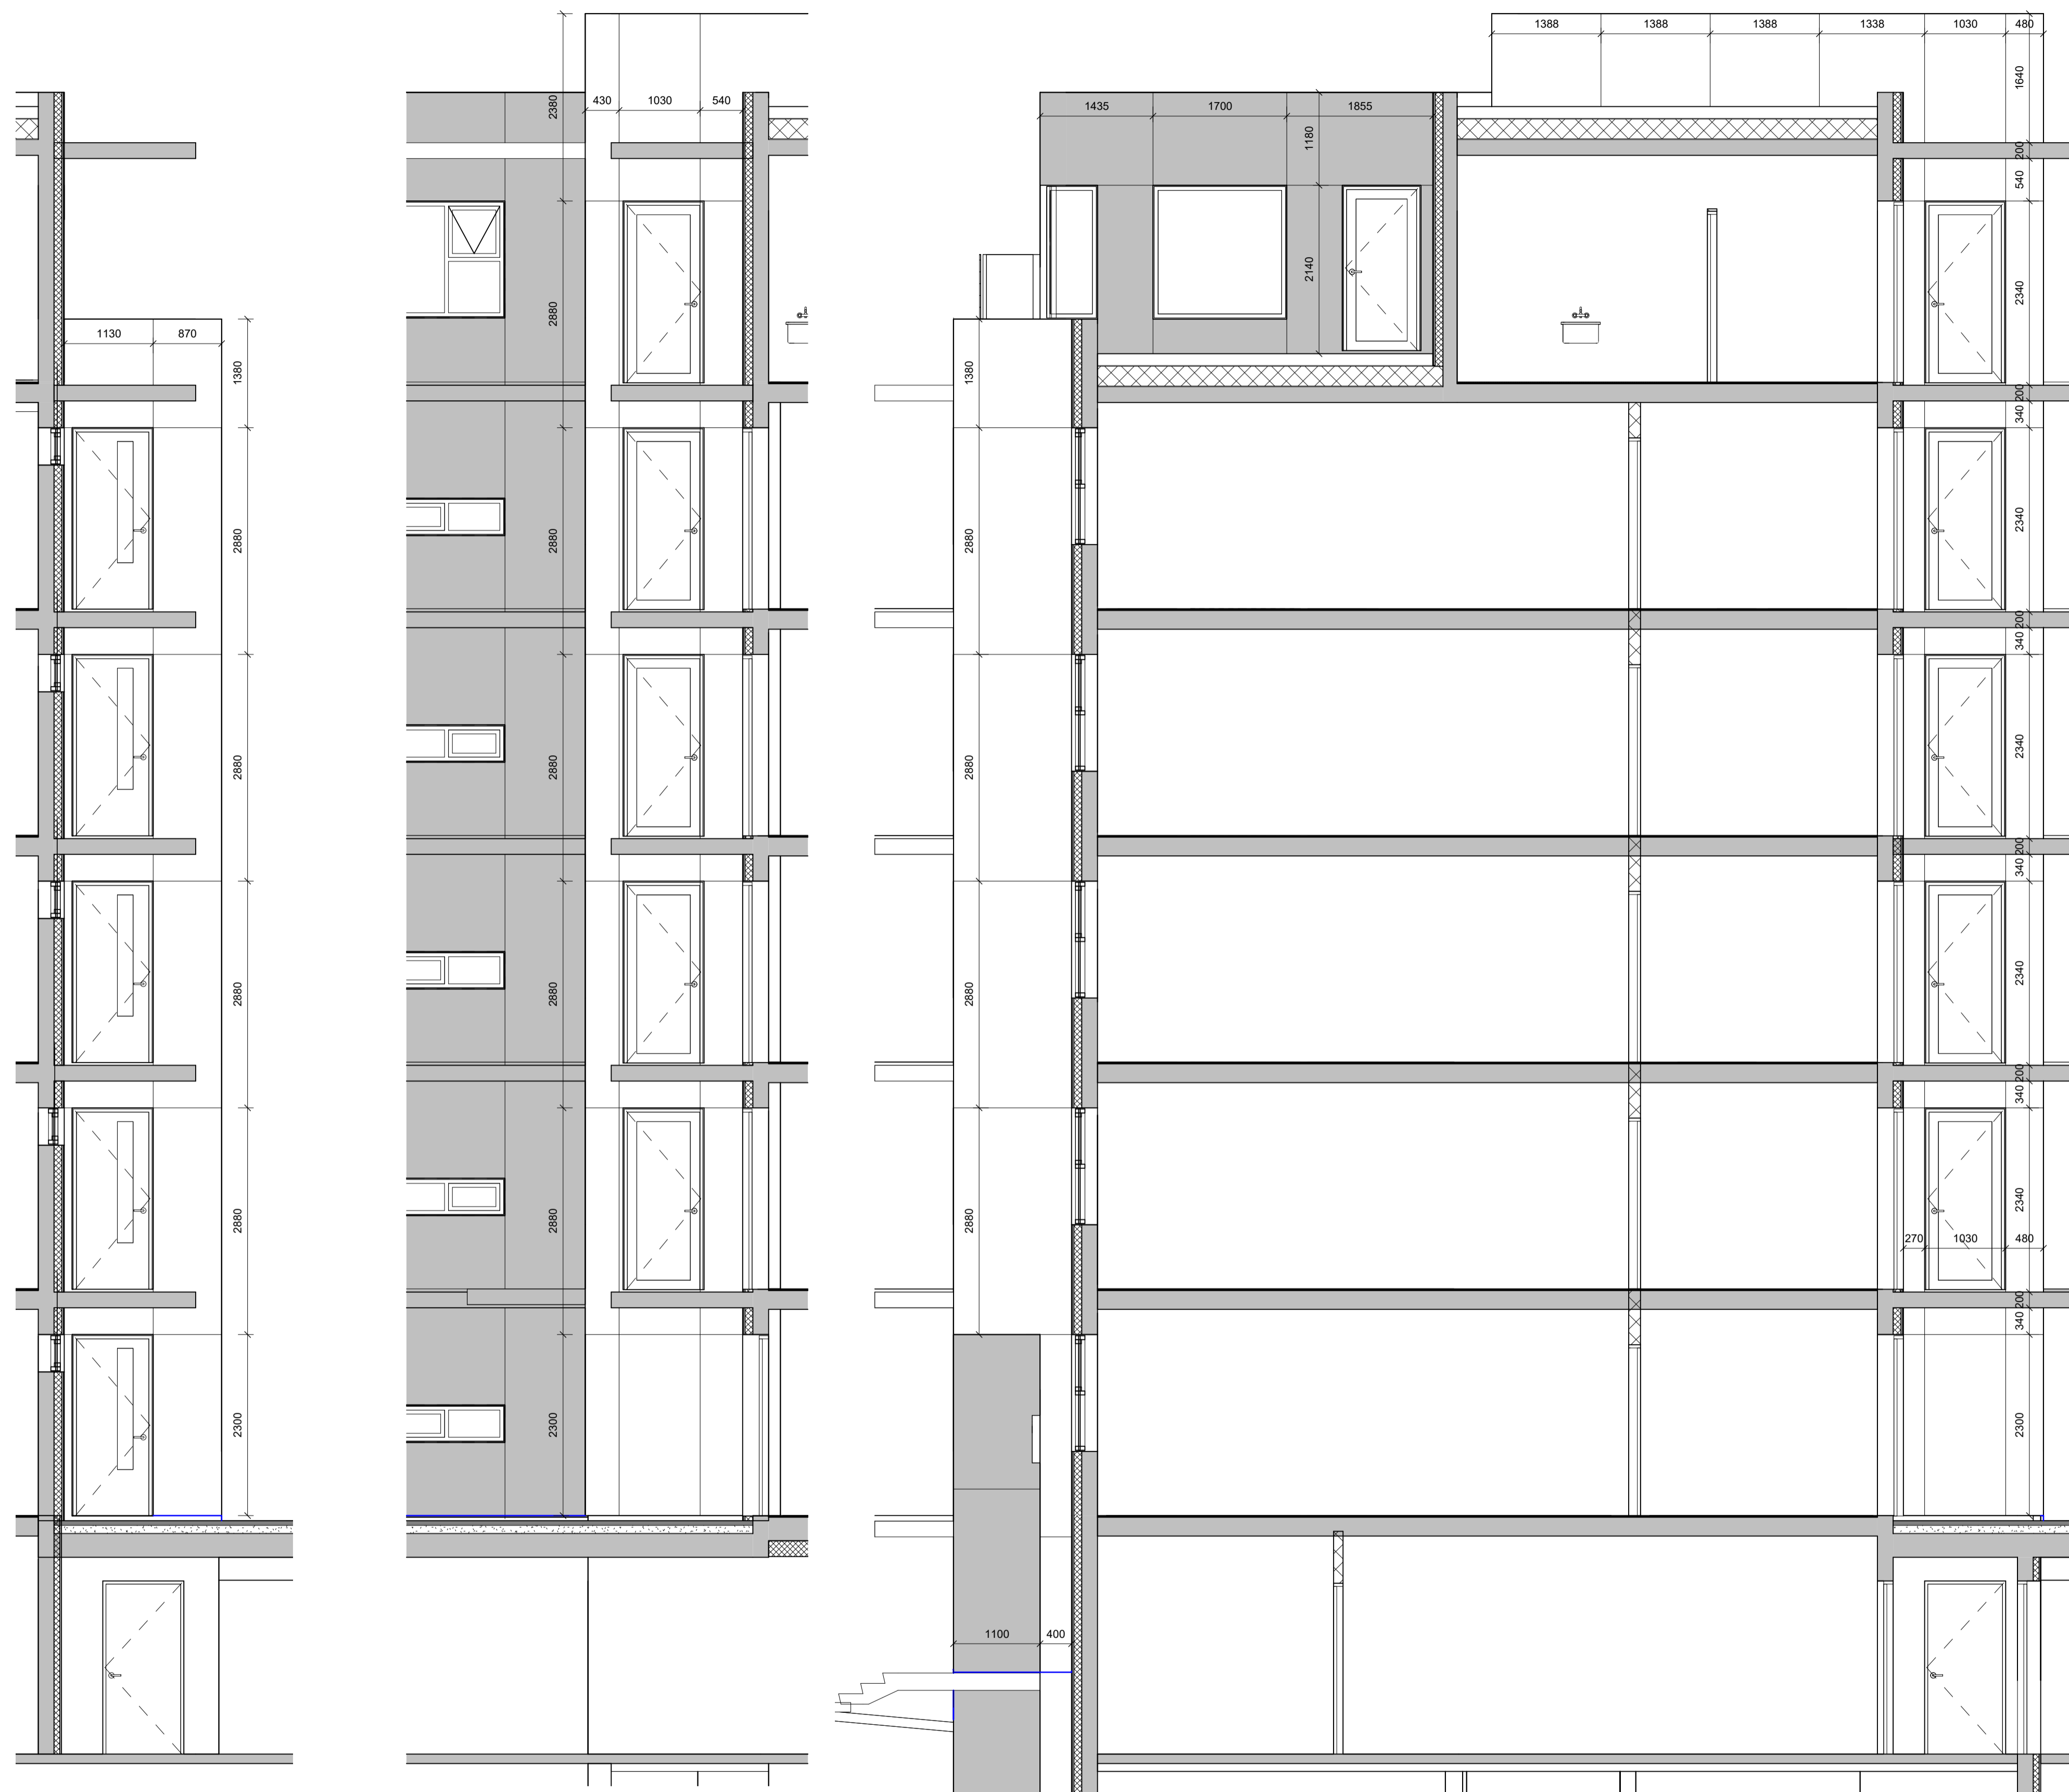

Svalagangur Suður
 mkv: 1 : 50

Svalagangur, stíghús, norður
 mkv: 1 : 50

Svalagangur, stíghús, suður
 mkv: 1 : 50

BRUNAHÖNNUÐUR

ELDVARNAREFTIRLIT

SKÝRINGAR
 ■ Slétt álklaðning, Litur RAL 9005
 □ Slétt álklaðning, Litur skv. arkitekt
 BK: Botnkóti klæðningar
 Allar glugga-áfellur eru samlitur gluggum, RAL 9005

LYKILMYND

BREYTING	DAGSETNING	TEIKN.
e:		
d:		
c:		
b:		
a:		

BAUGHAMAR 1 (MHL.01)

HAFNARFJÖRÐUR
VERKTEIKNING
 ÁSÝNDIR, SVALAGANGUR

VERK 21-655
 BLAD
AV-3106

REYKJAVÍK 04.03.2024

BREYTT
 HANNAÐ HB/GÖE TEIKNAD HB/GÖE YFIRFARID JEJ
 KVARDI
 SAMPYKKT HÖNNUNARSTJÓRI
 Jóhann Einar Jónsson
 Kt. 090982-3549



BRUNAHÖNNUÐUR

ELDVARNAREFTIRLIT

SKÝRINGAR

- Slétt álklaðning, Litur RAL 9005
 - Slétt álklaðning, Litur skv. arkitekt
 - BK: Botnkóti klaðningar
- Allar glugga-áfellur eru samlitir gluggum, RAL 9005

LYKILMYND

BREYTING	DAGSETNING TEIKN.
e:	
d:	
c:	
b:	
a:	

BAUGHAMAR 1 (MHL.01)

HAFNARFJÖRÐUR
VERKTEIKNING
KLÆÐNING - SKÝRINGARMYNDIR

VERK
21-655
BLAÐ
AV-3107

REYKJAVÍK 04.03.2024	BREYTING
BREYTT	BREYTING
HANNAÐ HB/GÖE	TEIKNAD HB/GÖE
YFIRFARID	JEJ
KVARDI	BLADSTÆRD A1
SAMÞYKKT	HÖNNUNARSTJÓRI Jóhann Einar Jónsson Kt. 090982-3549





BRUNAHÖNNUÐUR

ELDVARNAREFTIRLIT

SKÝRINGAR

■ Slétt álklaðning, Litur RAL 9005

□ Slétt álklaðning, Litur skv. arkitekt

BK: Botnkóti klæðningar

Allar glugga-áfellur eru samlitir gluggum, RAL 9005

LYKILMYND

BREYTING DAGSETNING TEIKN.

e:		
d:		
c:		
b:		
a:		

BAUGHAMAR 1 (MHL.01)

HAFNARFJÖRÐUR

VERKTEIKNING

KLÆÐNING - SKÝRINGARMYNDIR

VERK
21-655
BLAD
AV-3108

REYKJAVÍK 04.03.2024

BREYTT BREYTING

HANNAD HB/GÖE TEIKNAD HB/GÖE YFIRFARID JEJ

KVARDI BLADSTÆRD A1

SAMÞYKKT HÖNNUNARSTJÓRI
Jóhann Einar Jónsson
Kt. 090982-3549

