



02 Láréttur frágangur í kringum svalir
Lárétt deili - Kvarði: 1:5

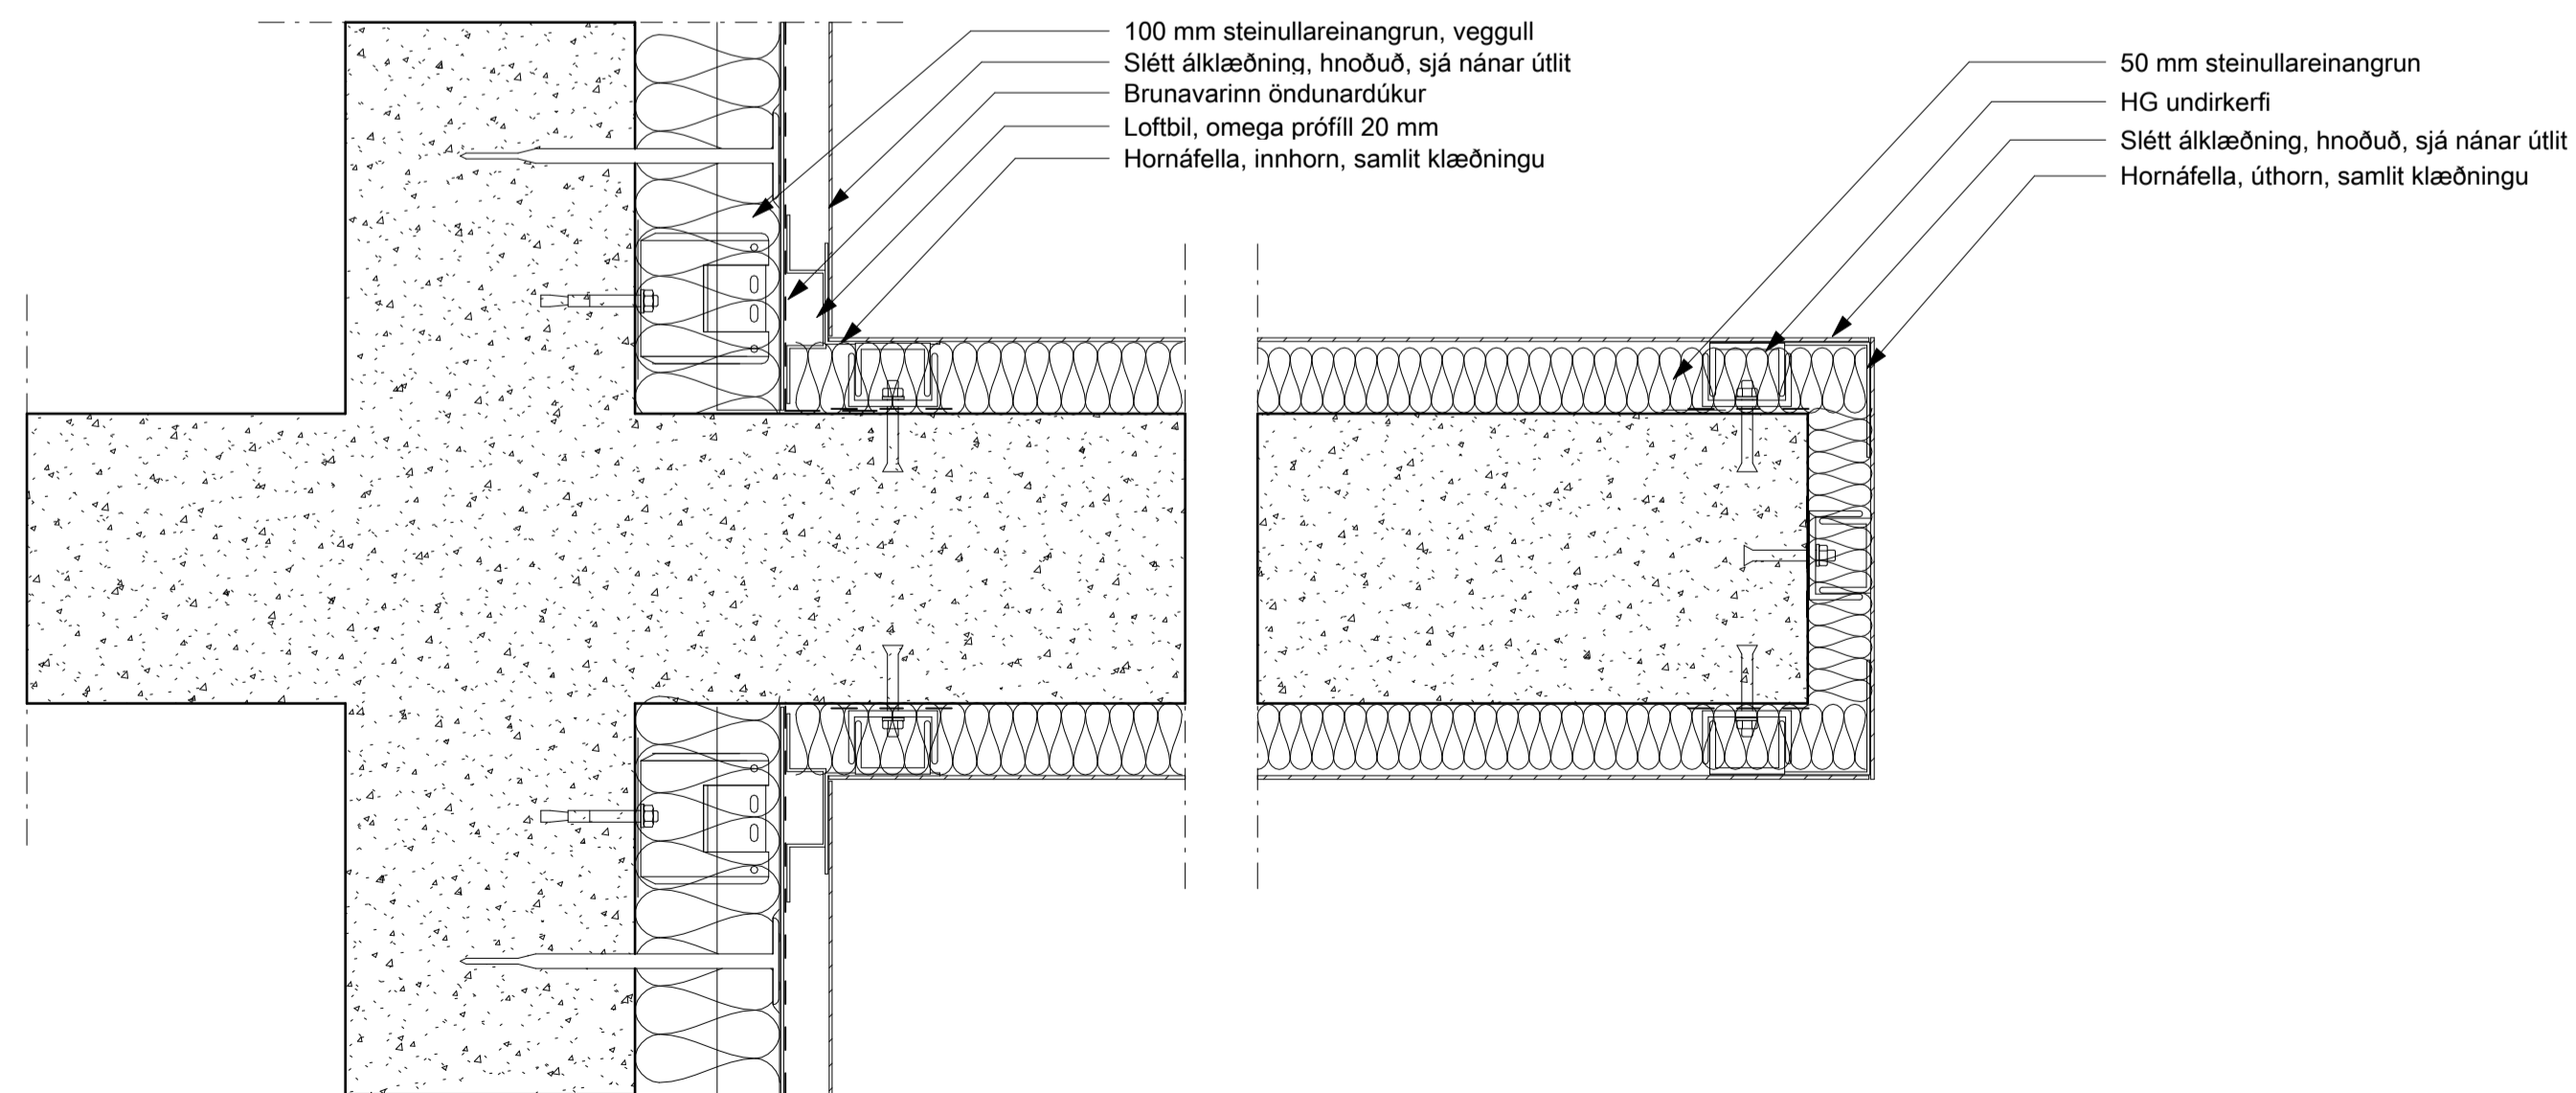

01 Veggur sem aðskilur svalir á suðurhlíð
Lárétt deili - Kvarði: 1:5

 

BRUNAHÖNNUÐUR

ELDVARNAREFTIRLIT

SKÝRINGAR

LYKILMYND

BREYTING	DAGSETNING	TEIKN.
e:		
d:		
c:		
b:		
a:		

BAUGHAMAR 1 (MHL.01)

HAFNARFJÖRDUR

VERKTEIKNING

LÁRÉTT DEILI, DEILI 01-02

REYKJAVÍK 04.03.2024

BREYTT

HANNAD HB/GÖE | TEIKNAD HB/GÖE | YFIRFARID JEJ

KVARDI

SAMPYKKT

BLADSTÆRD A1


HÖNNUNARSTJÓRI
Jóhann Einar Jónsson
Kt. 090982-3549

TEIKNA
TEIKNISTOFA ARKITEKTA


SUDURLANDSBRÁUT 20 108 REYKJAVÍK
KAUPANGI VÍÐ MYRARVEG 600 AKUREYRI
NETFÖNG: teikna@teikna.is

VERK 21-655
BLAD
AV-6001


SÍMI 552 8740
SÍMI 461 5508
VEFFANG: teikna.is

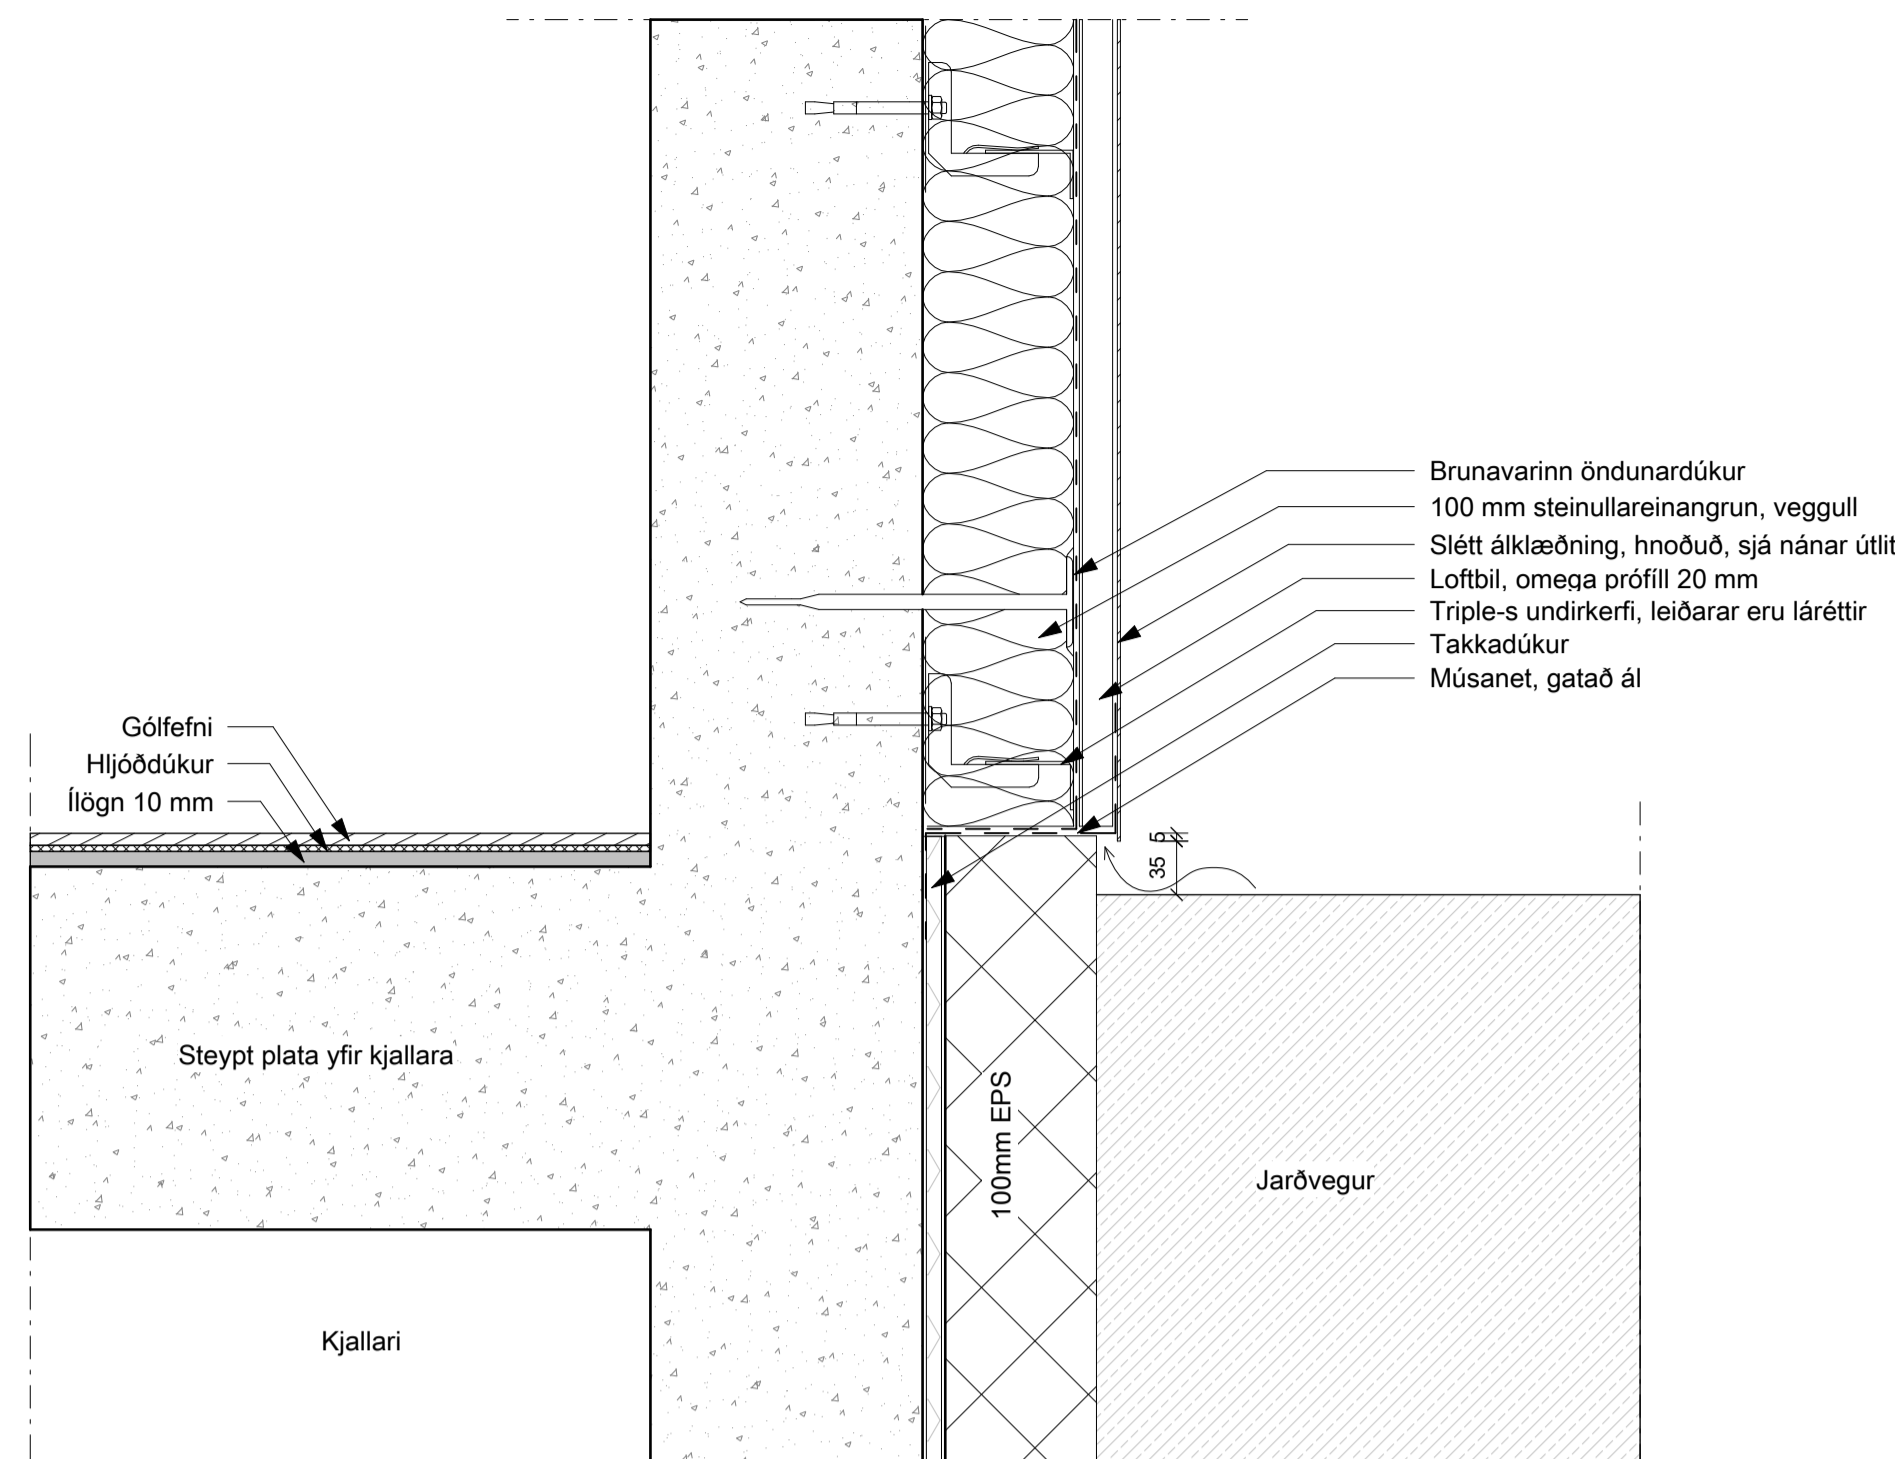


04 Frágangur við jörðu
Lóðrétt deili - Kvarði: 1:5

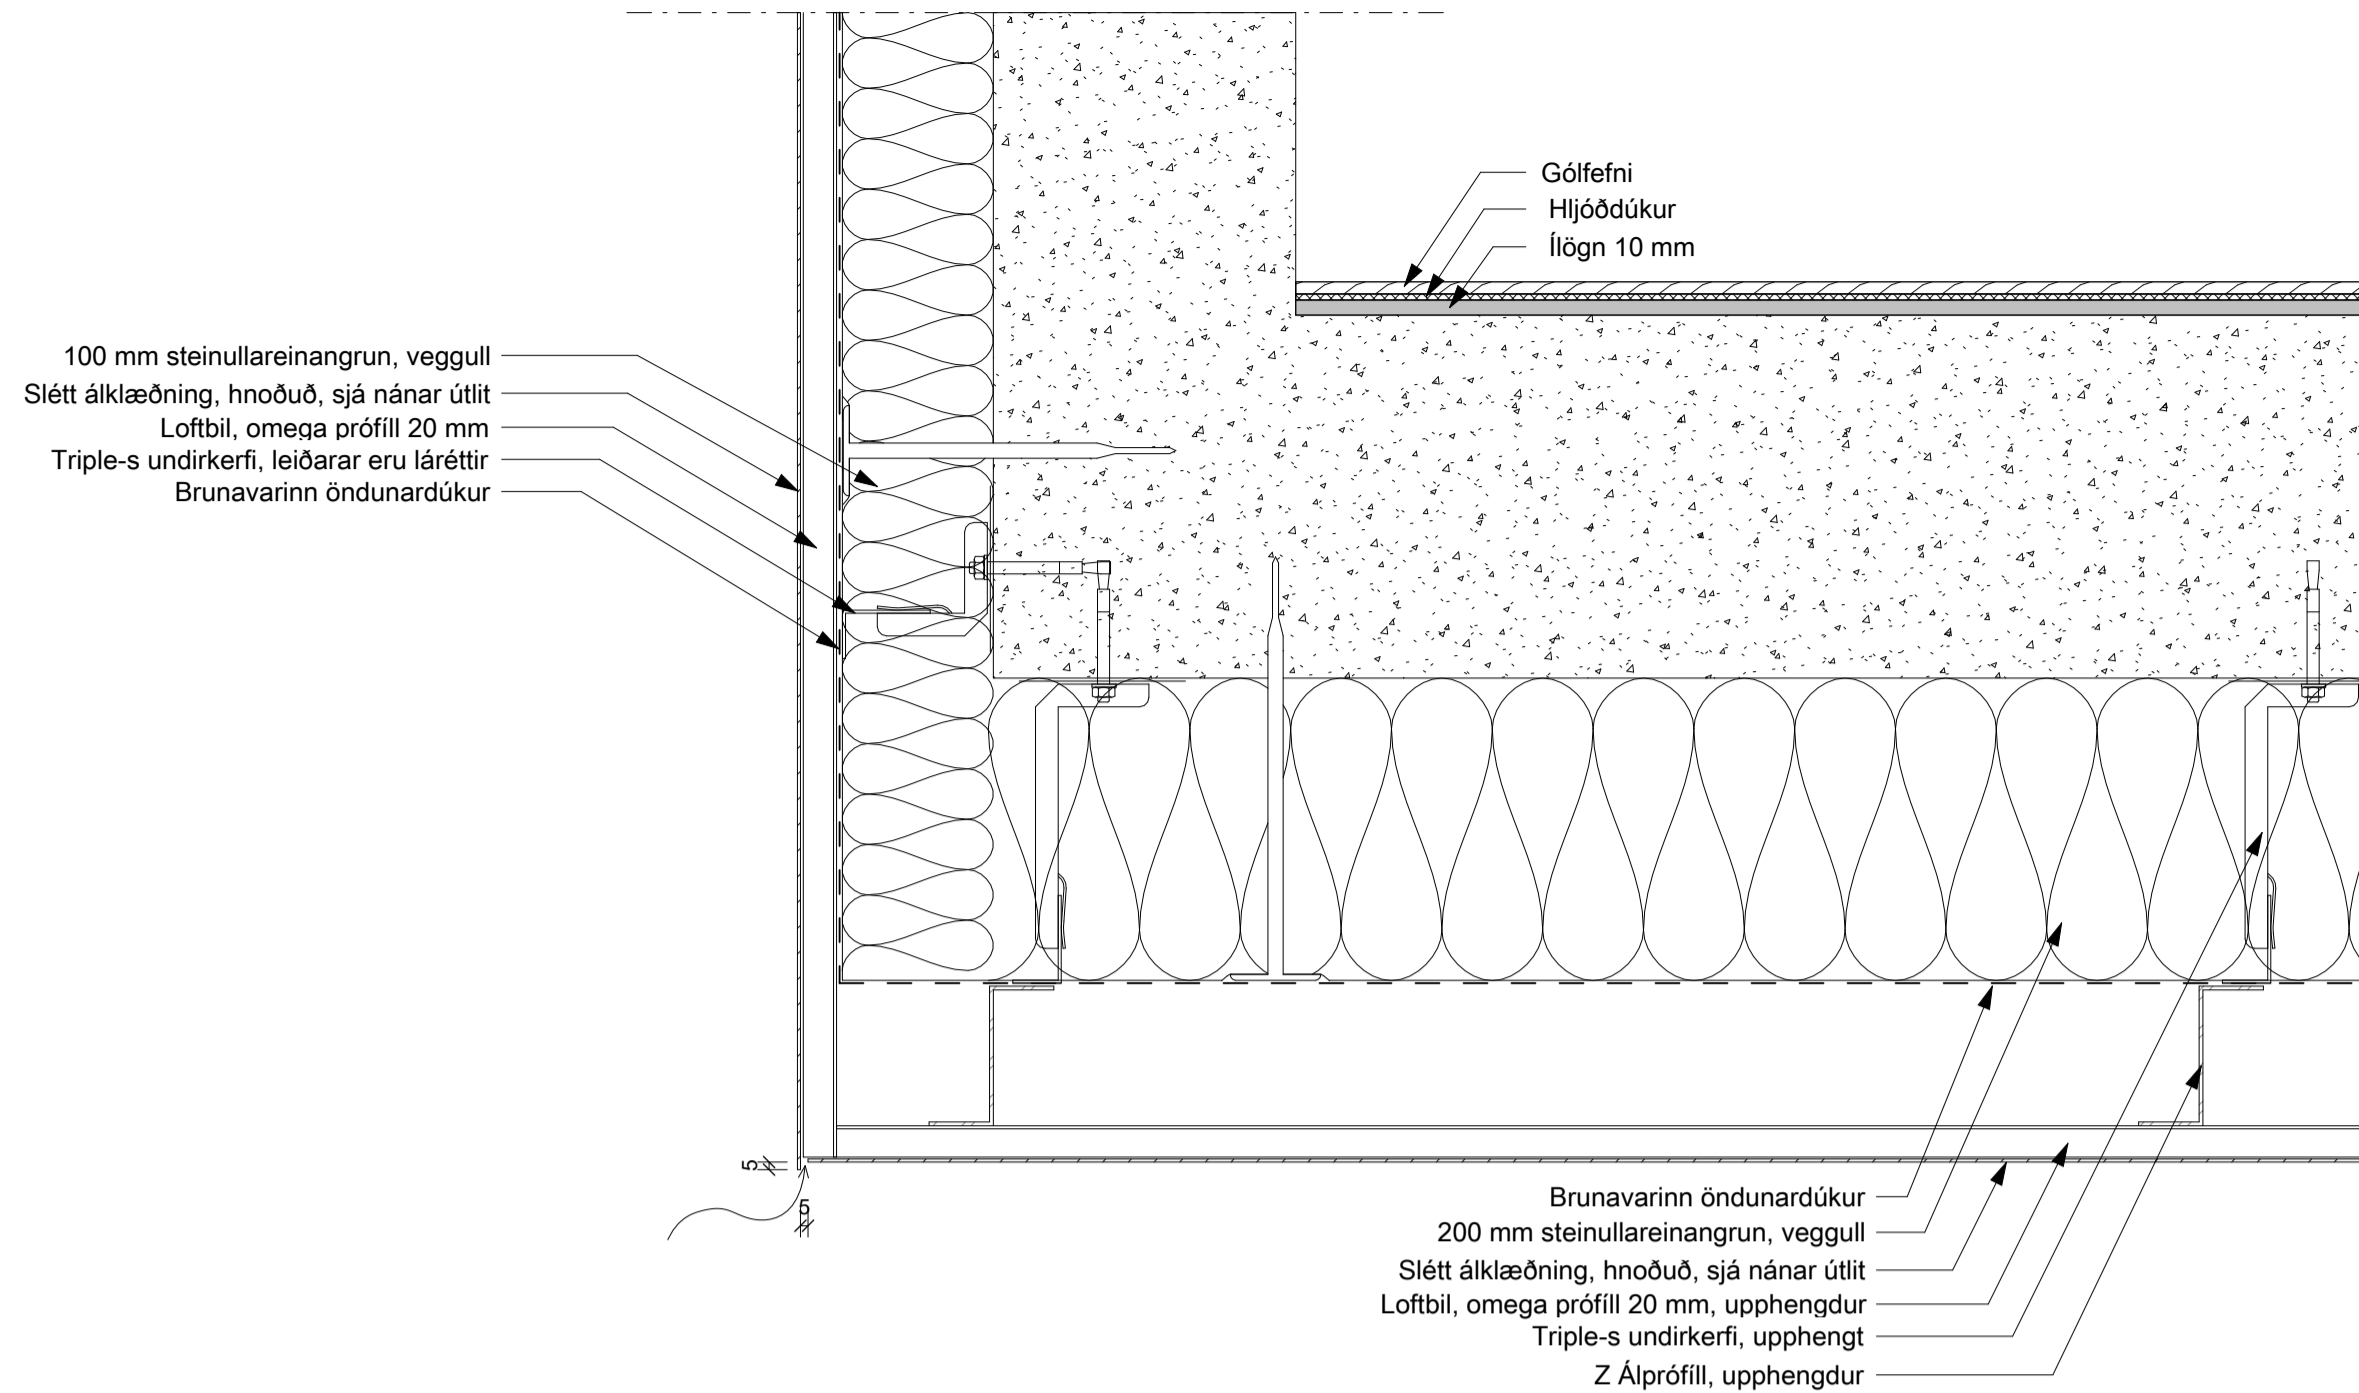

05 Útkrag yfir Anddyri og svölum
Lárétt deili - Kvarði: 1:5

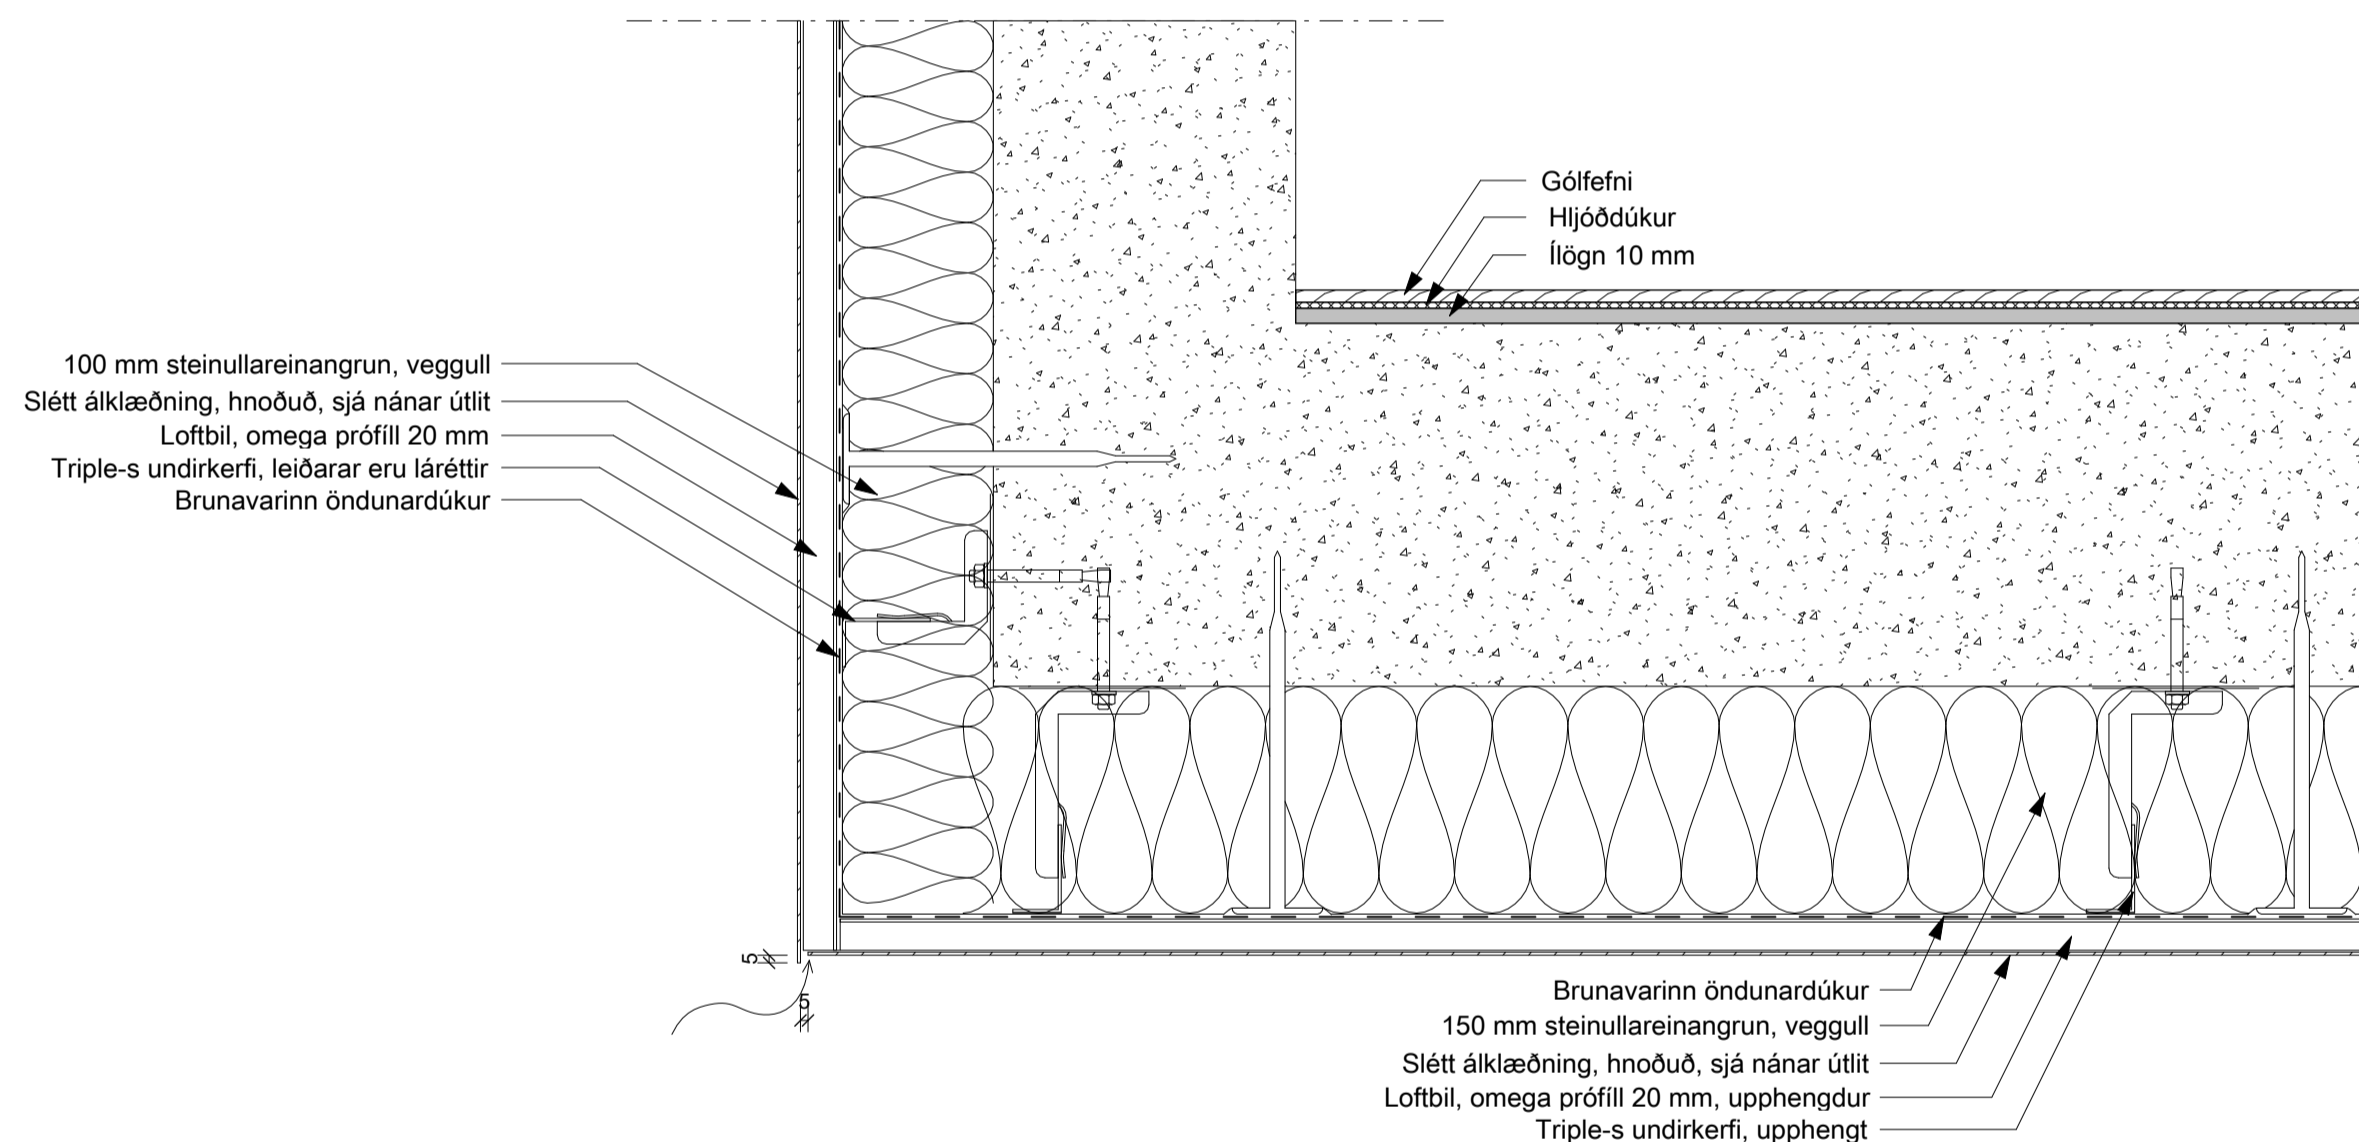

06 Útkrag yfir innkeyrslu bílgeymslu
Lóðrétt deili - Kvarði: 1:5

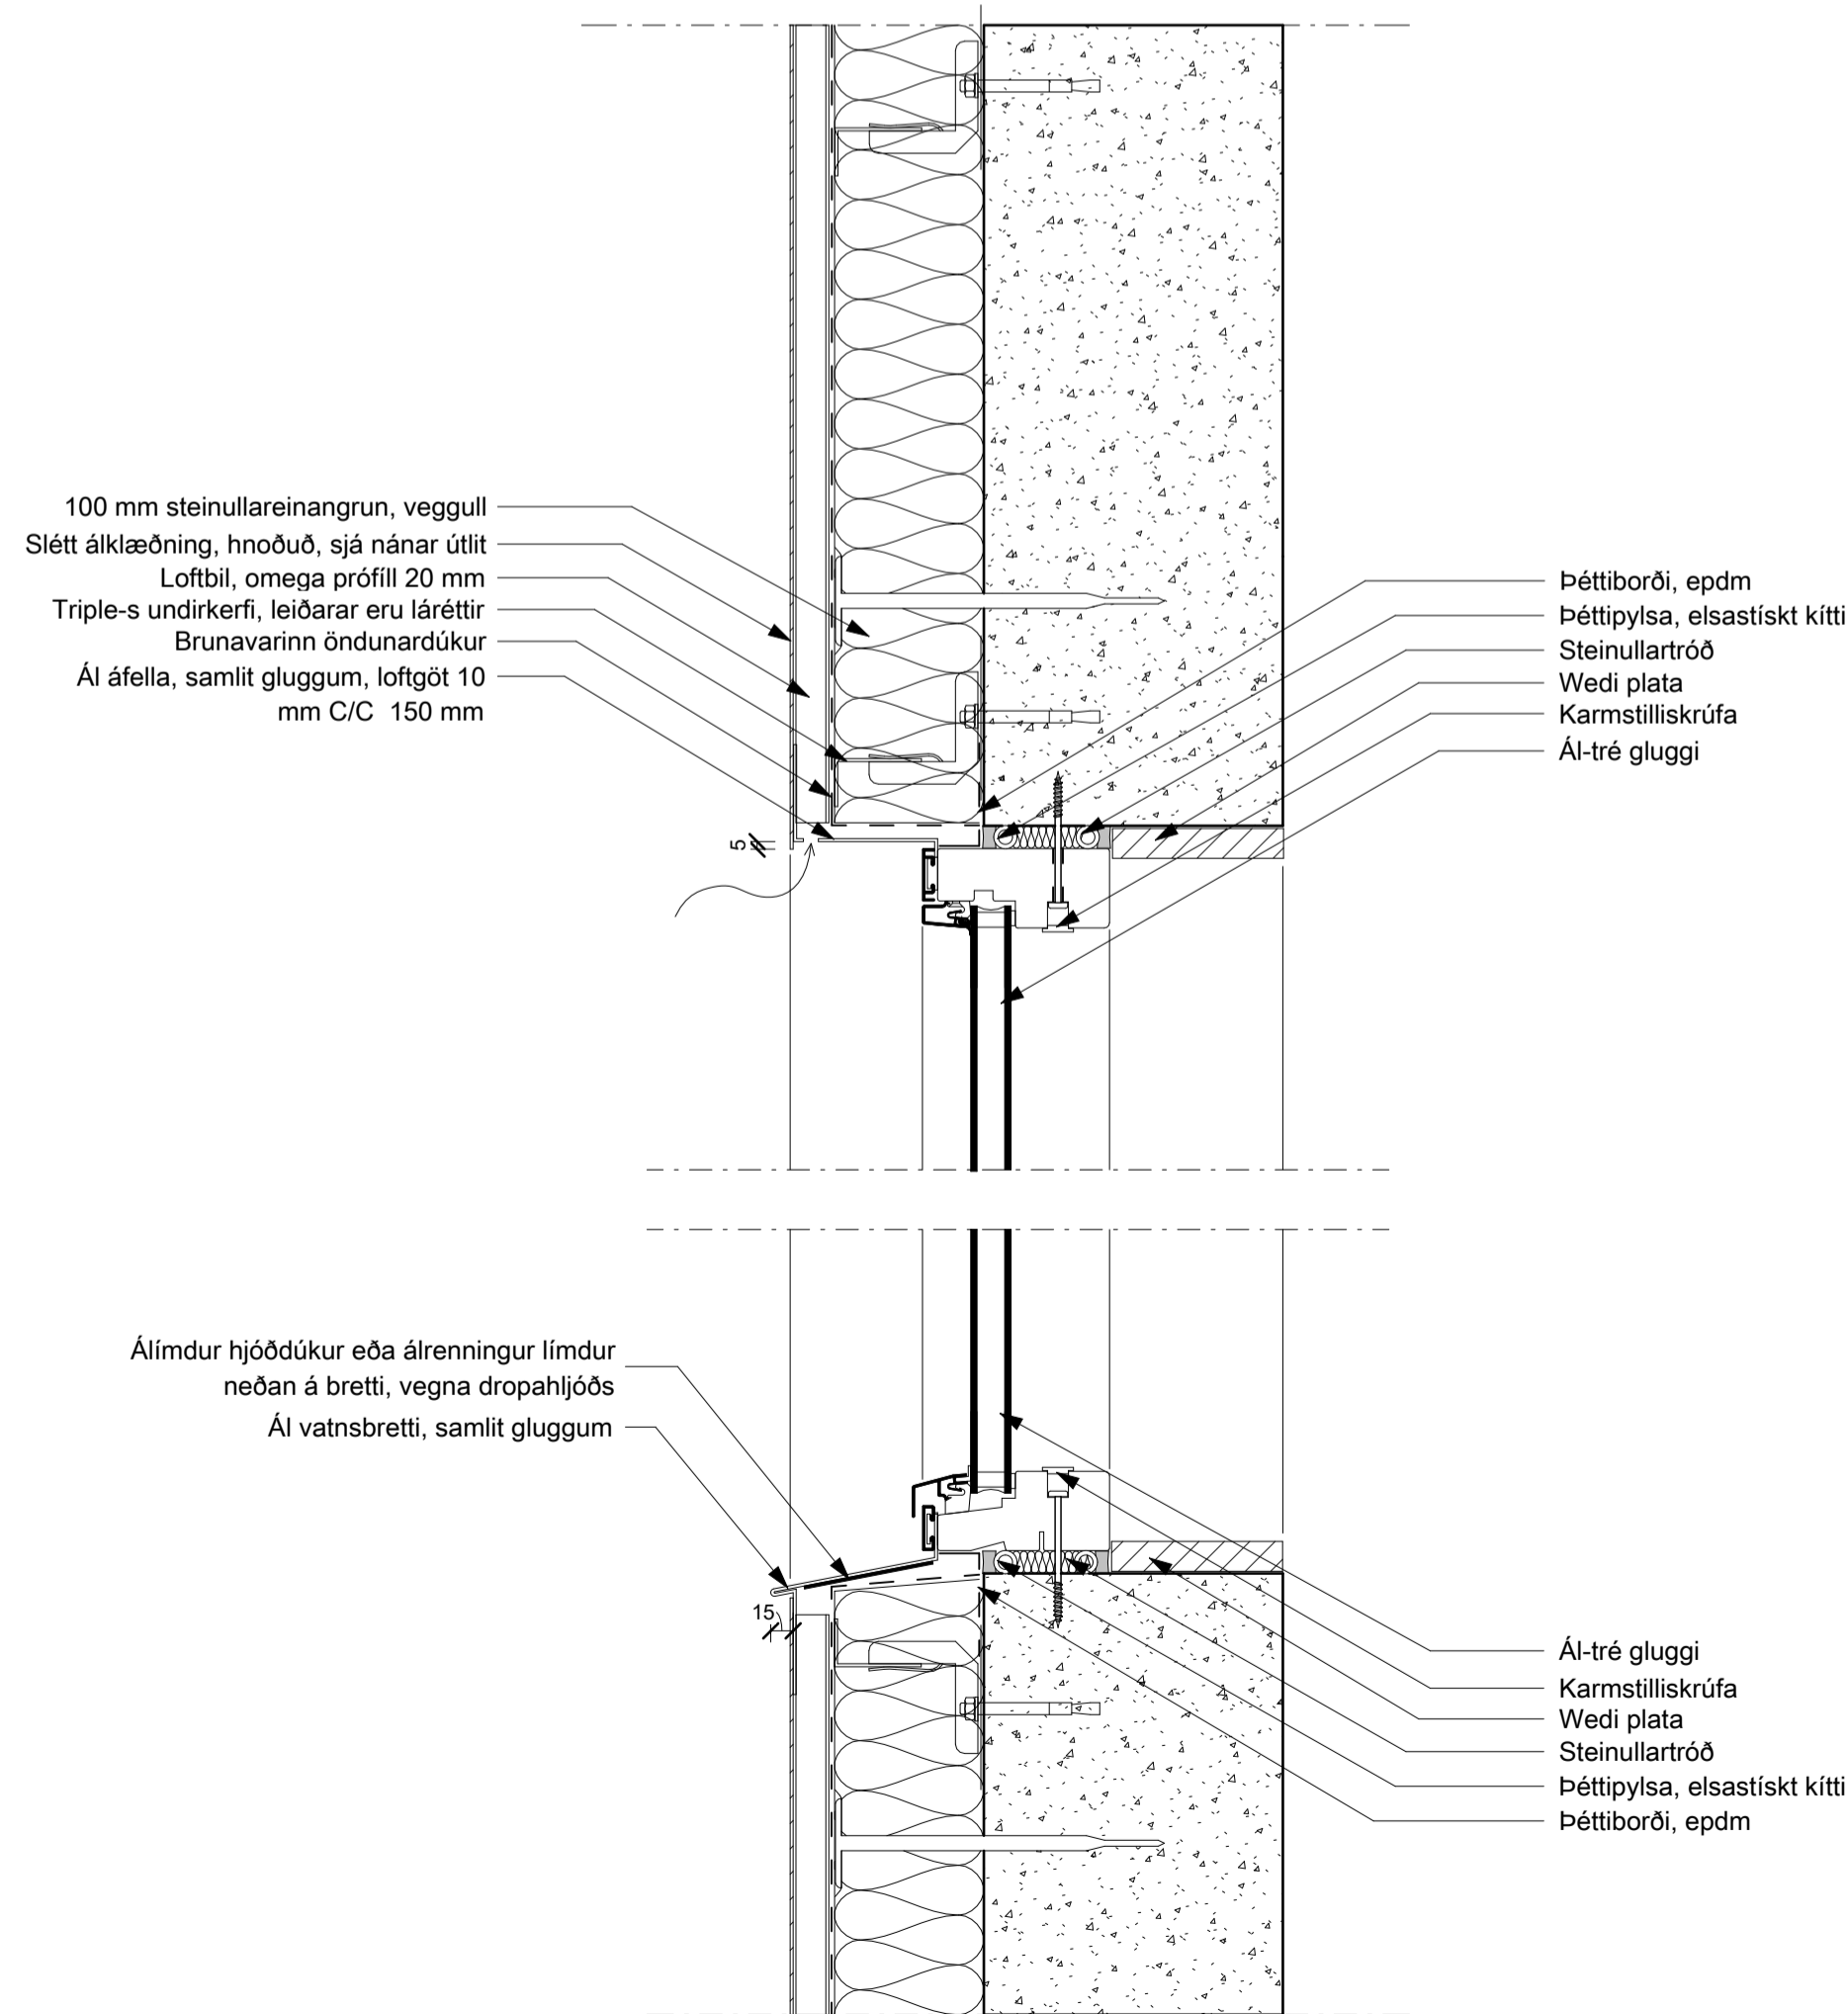

03 Frágangur glugga, ofan og neðan
Lóðrétt deili - Kvarði: 1:5

Slútandi gólfplata	d [m]	λ [W/mK]	R [m ² K/W]
Innra yfirborð			0,17
Steypt gólfplata	0,230	1,95	0,12
Einangrun	0,150	0,034	4,41
Alls (ΣR)			4,70
[W/m²K]			
U'			0,21
ΔU (einangrað í einu lagi)			0,01
Kólnunartala U			0,22

U-gildi einstakra byggingarhlutar meiga vera 20 % hærri = 0,24

BRUNAHÖNNUÐUR

ELDVARNAREFTIRLIT

SKÝRINGAR

LYKILMYND

BREYTING DAGSETNING TEIKN.

e:		
d:		
c:		
b:		
a:		

BAUGHAMAR 1 (MHL.01)

HAFNARFJÖRÐUR

VERKTEIKNING

LÓÐRÉTT DEILI, DEILI 03-06

REYKJAVÍK 04.03.2024

BREYTT

HANNAÐ HB/GÖE TEIKNAD HB/GÖE YFIRFARID JEJ

KVARÐI

SAMÞYKKT

BLADSTÆRD A1


HÖNNUNARSTJÓRI
Jóhann Einar Jónsson
Kt. 090982-3549

TEIKNA
TEIKNISTOFA ARKITEKTA


SUDURLANDSBRÁUT 20 108 REYKJAVÍK
KAUPANGI VÍÐ MYRARVEG 600 AKUREYRI
NETFÖNG: teikna@teikna.is

VERK 21-655
BLAD AV-6002



SÍMI 552 8740
SÍMI 461 5508
VEFFANG: teikna.is

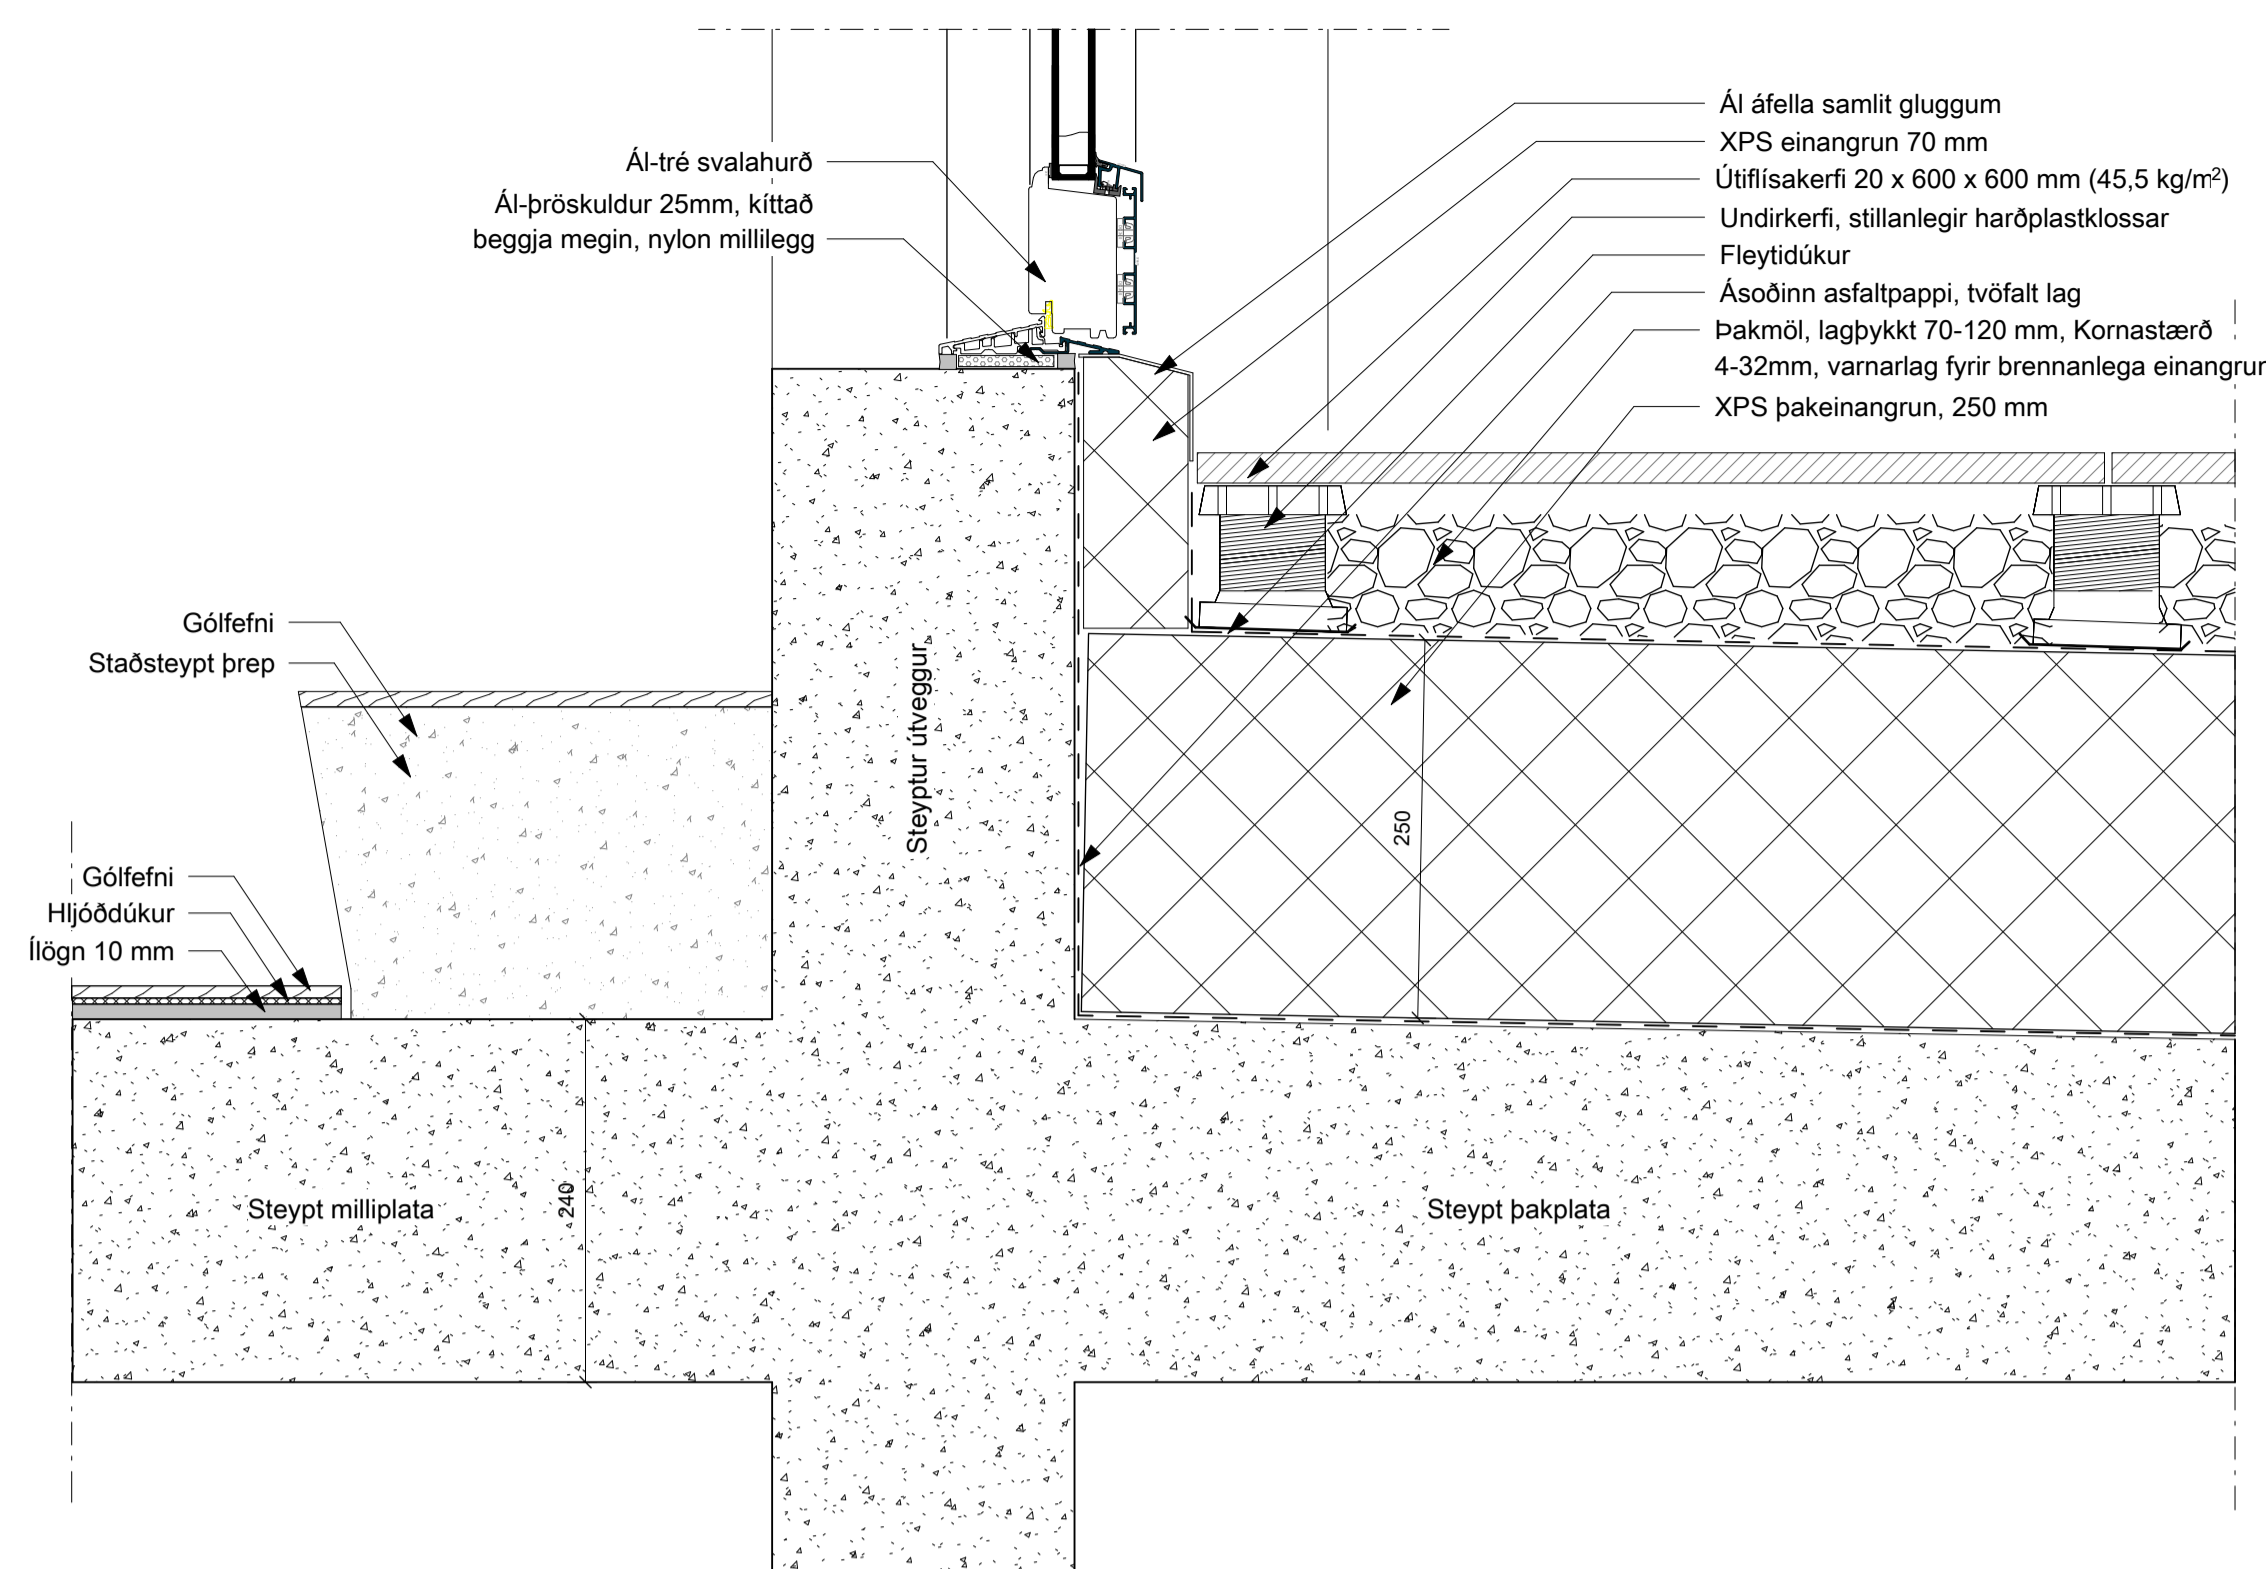


07 Paksvallir, svalahurð
Lóðrétt deili - Kvarði: 1:5

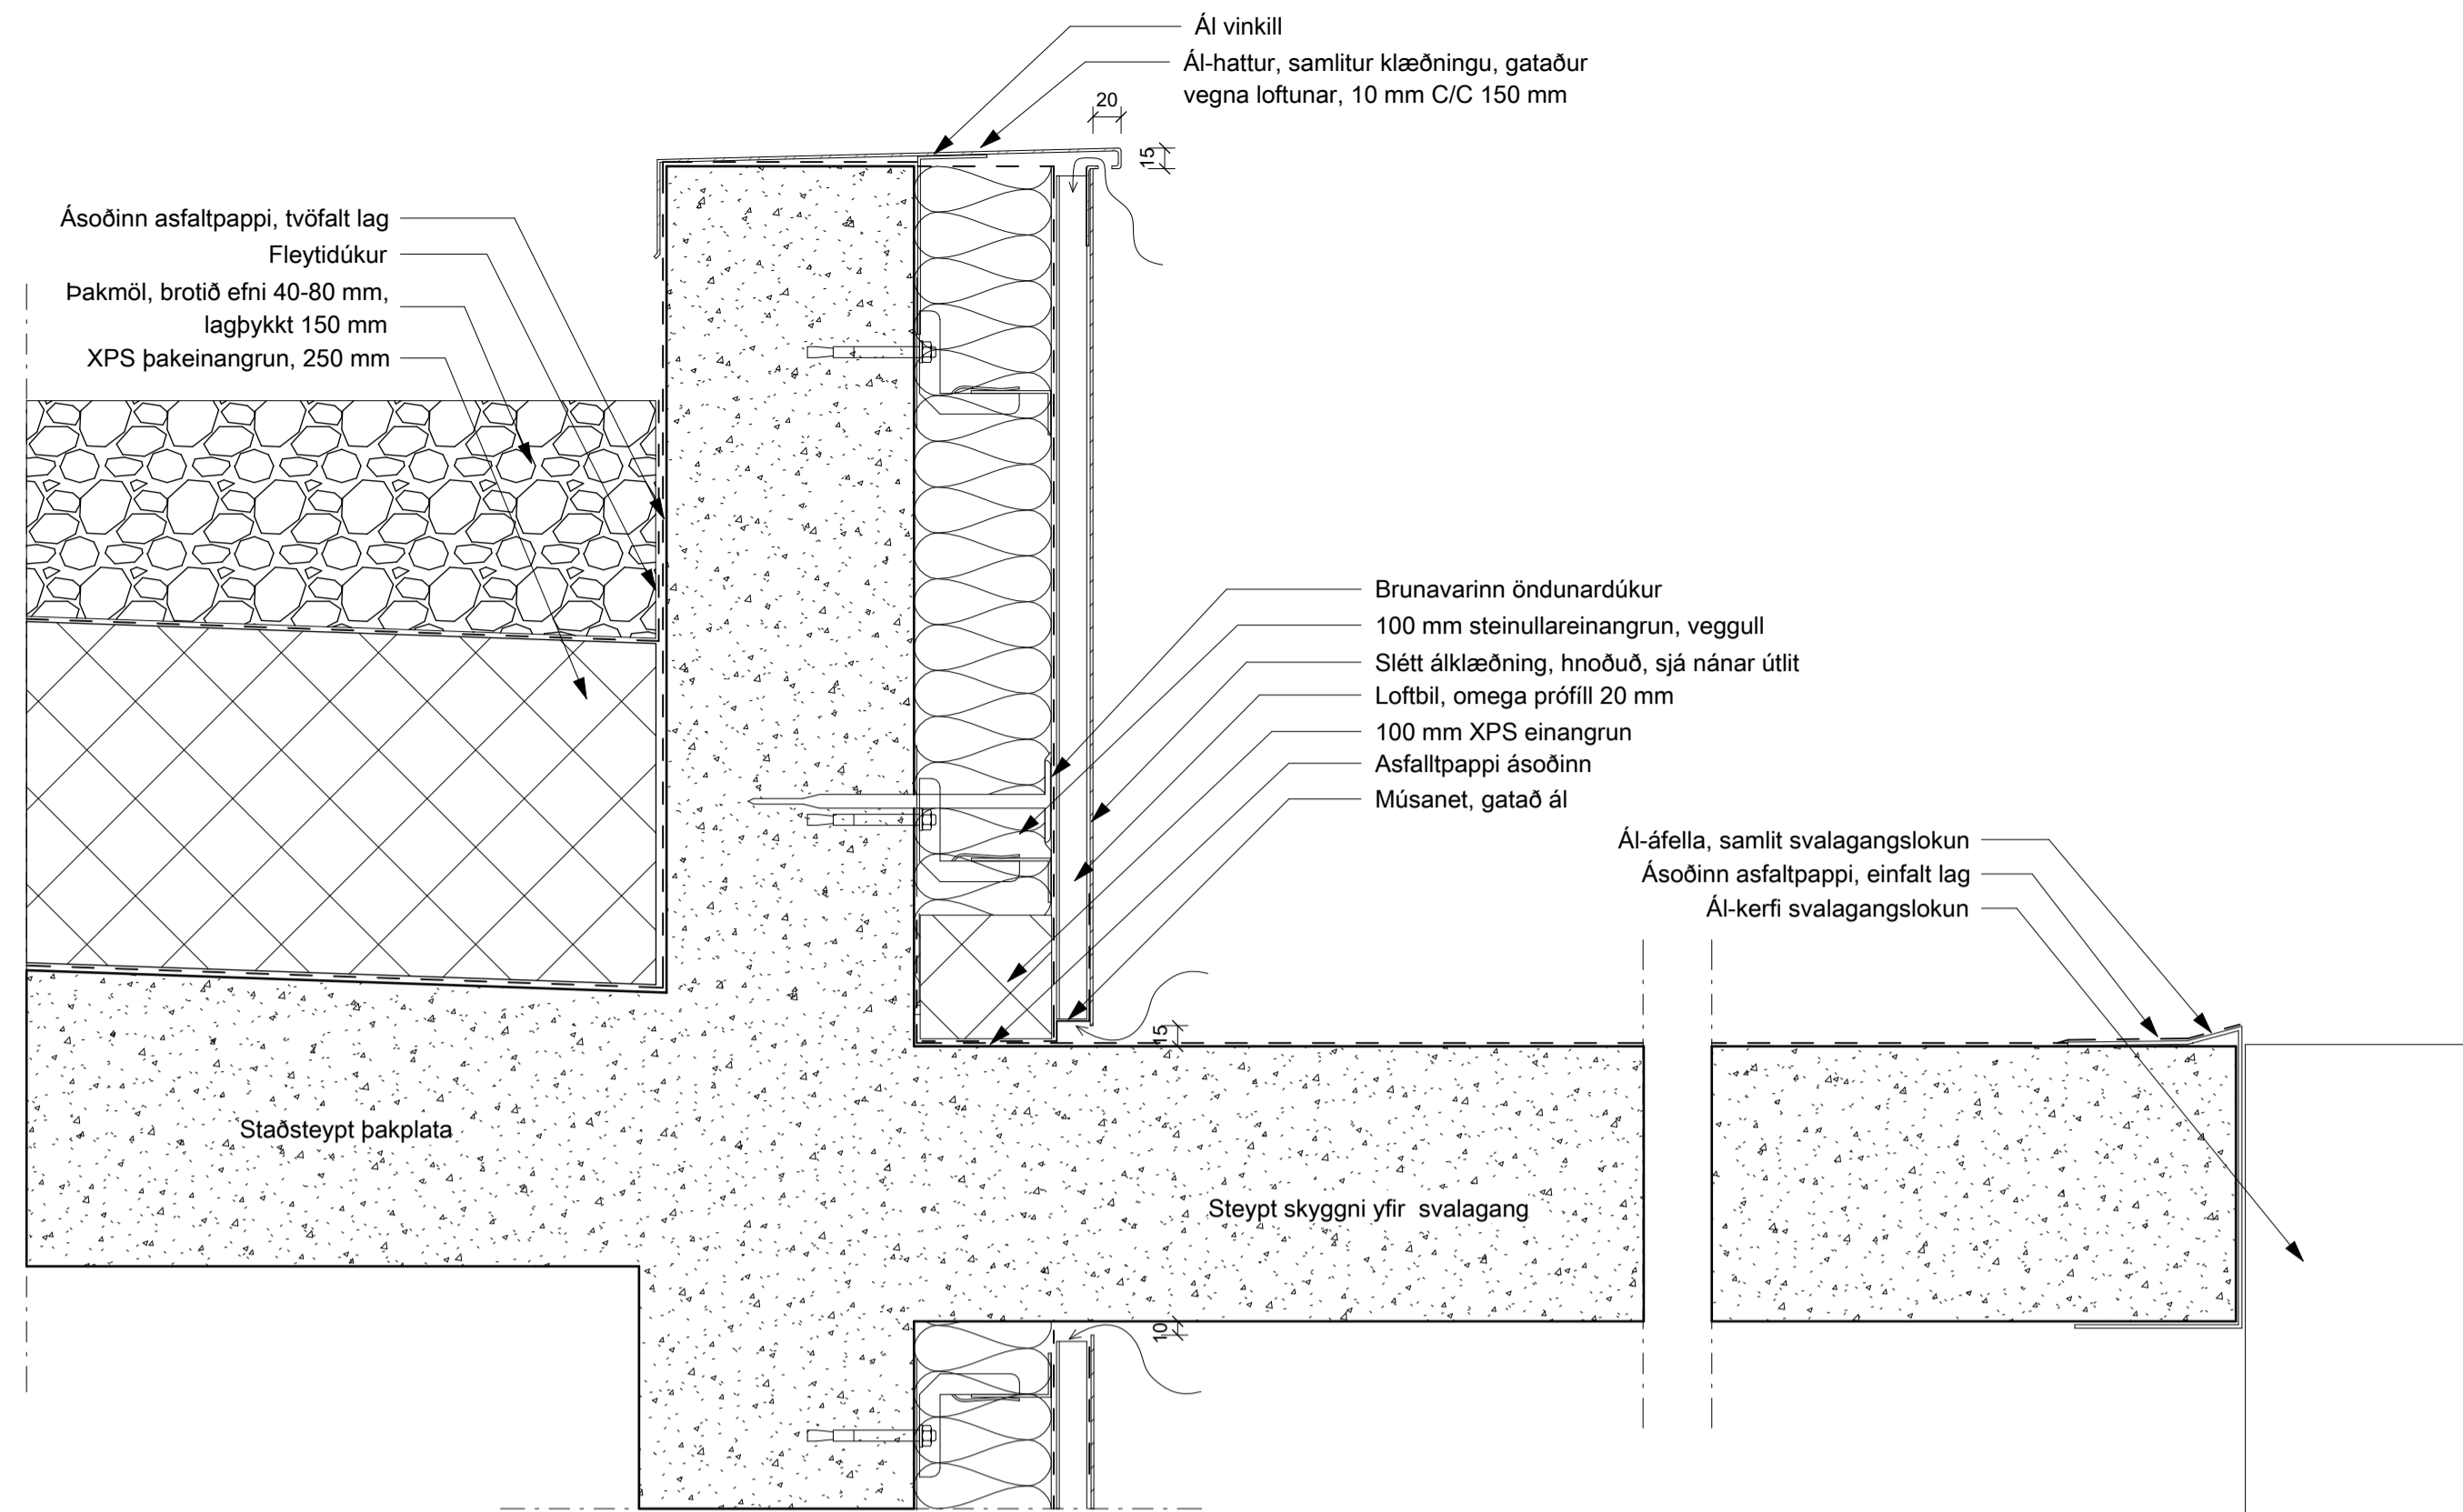

09 Pak yfir 6. hæð, skyggni yfir svalagang
Lóðrétt deili - Kvarði: 1:5

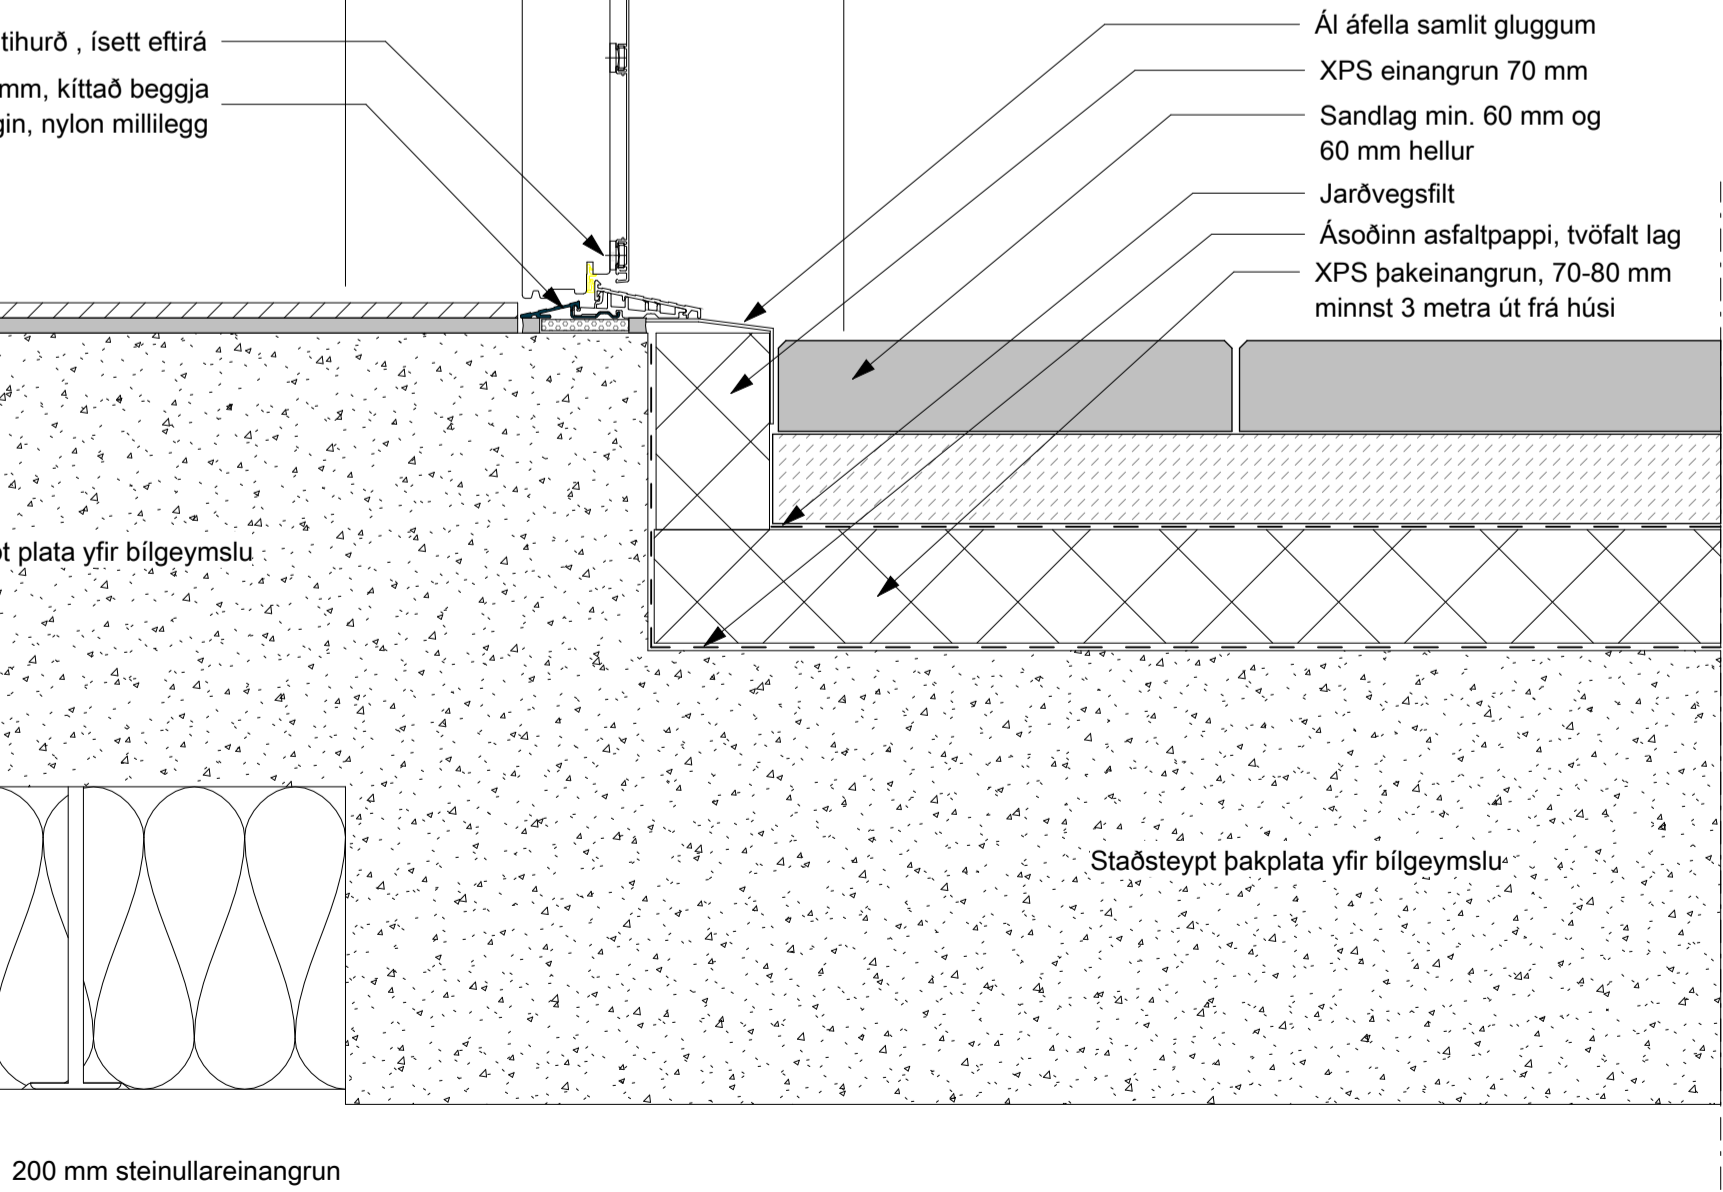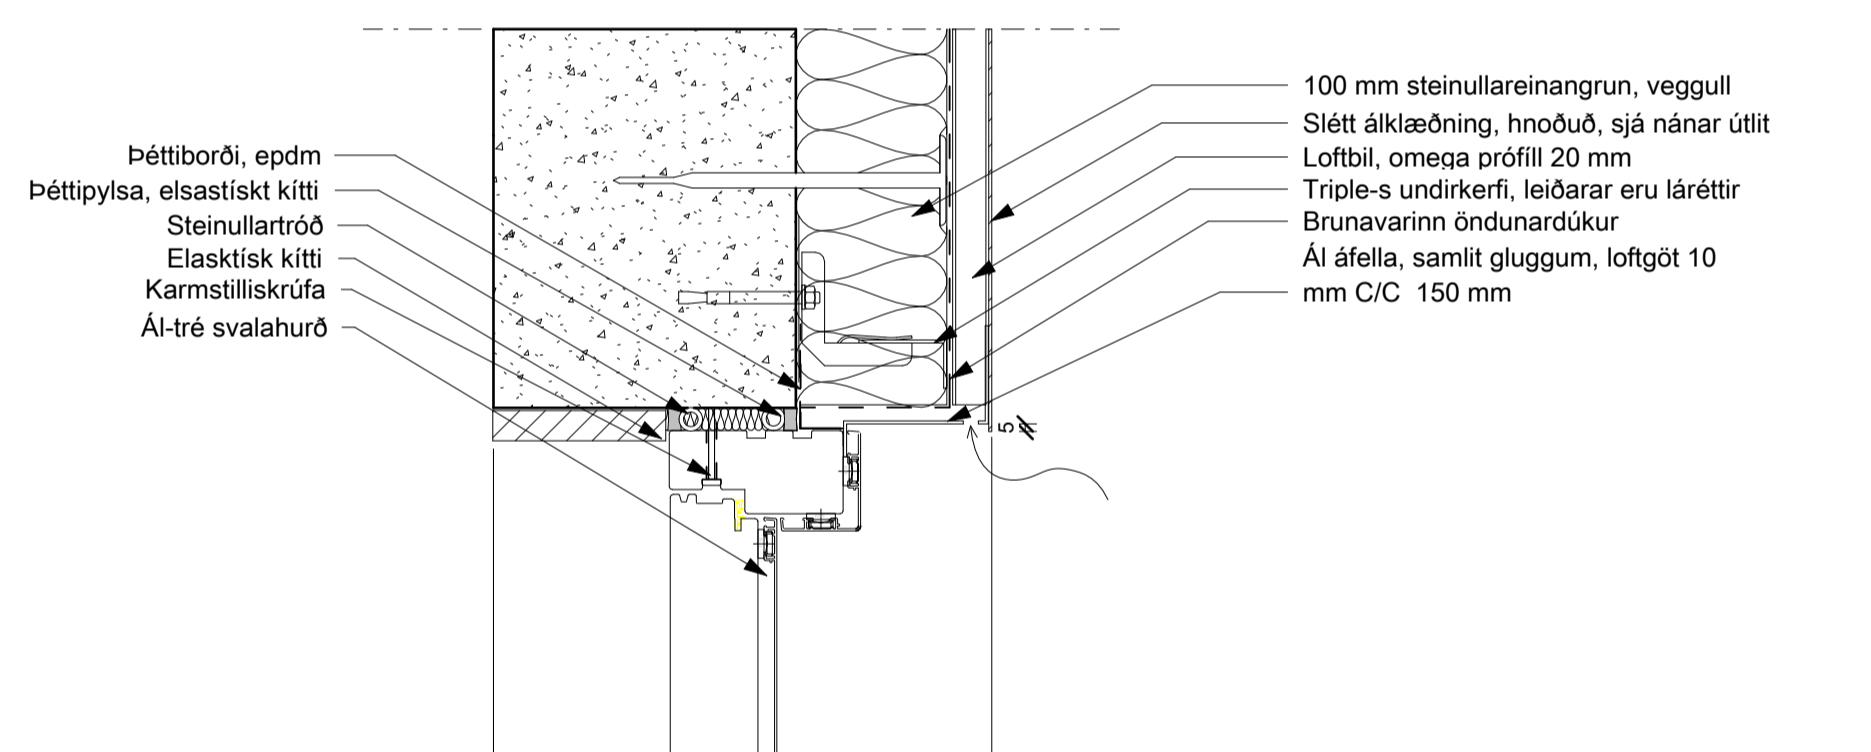

08 Þakplata yfir bilgeymslu, úthurð
Lóðrétt deili - Kvarði: 1:5

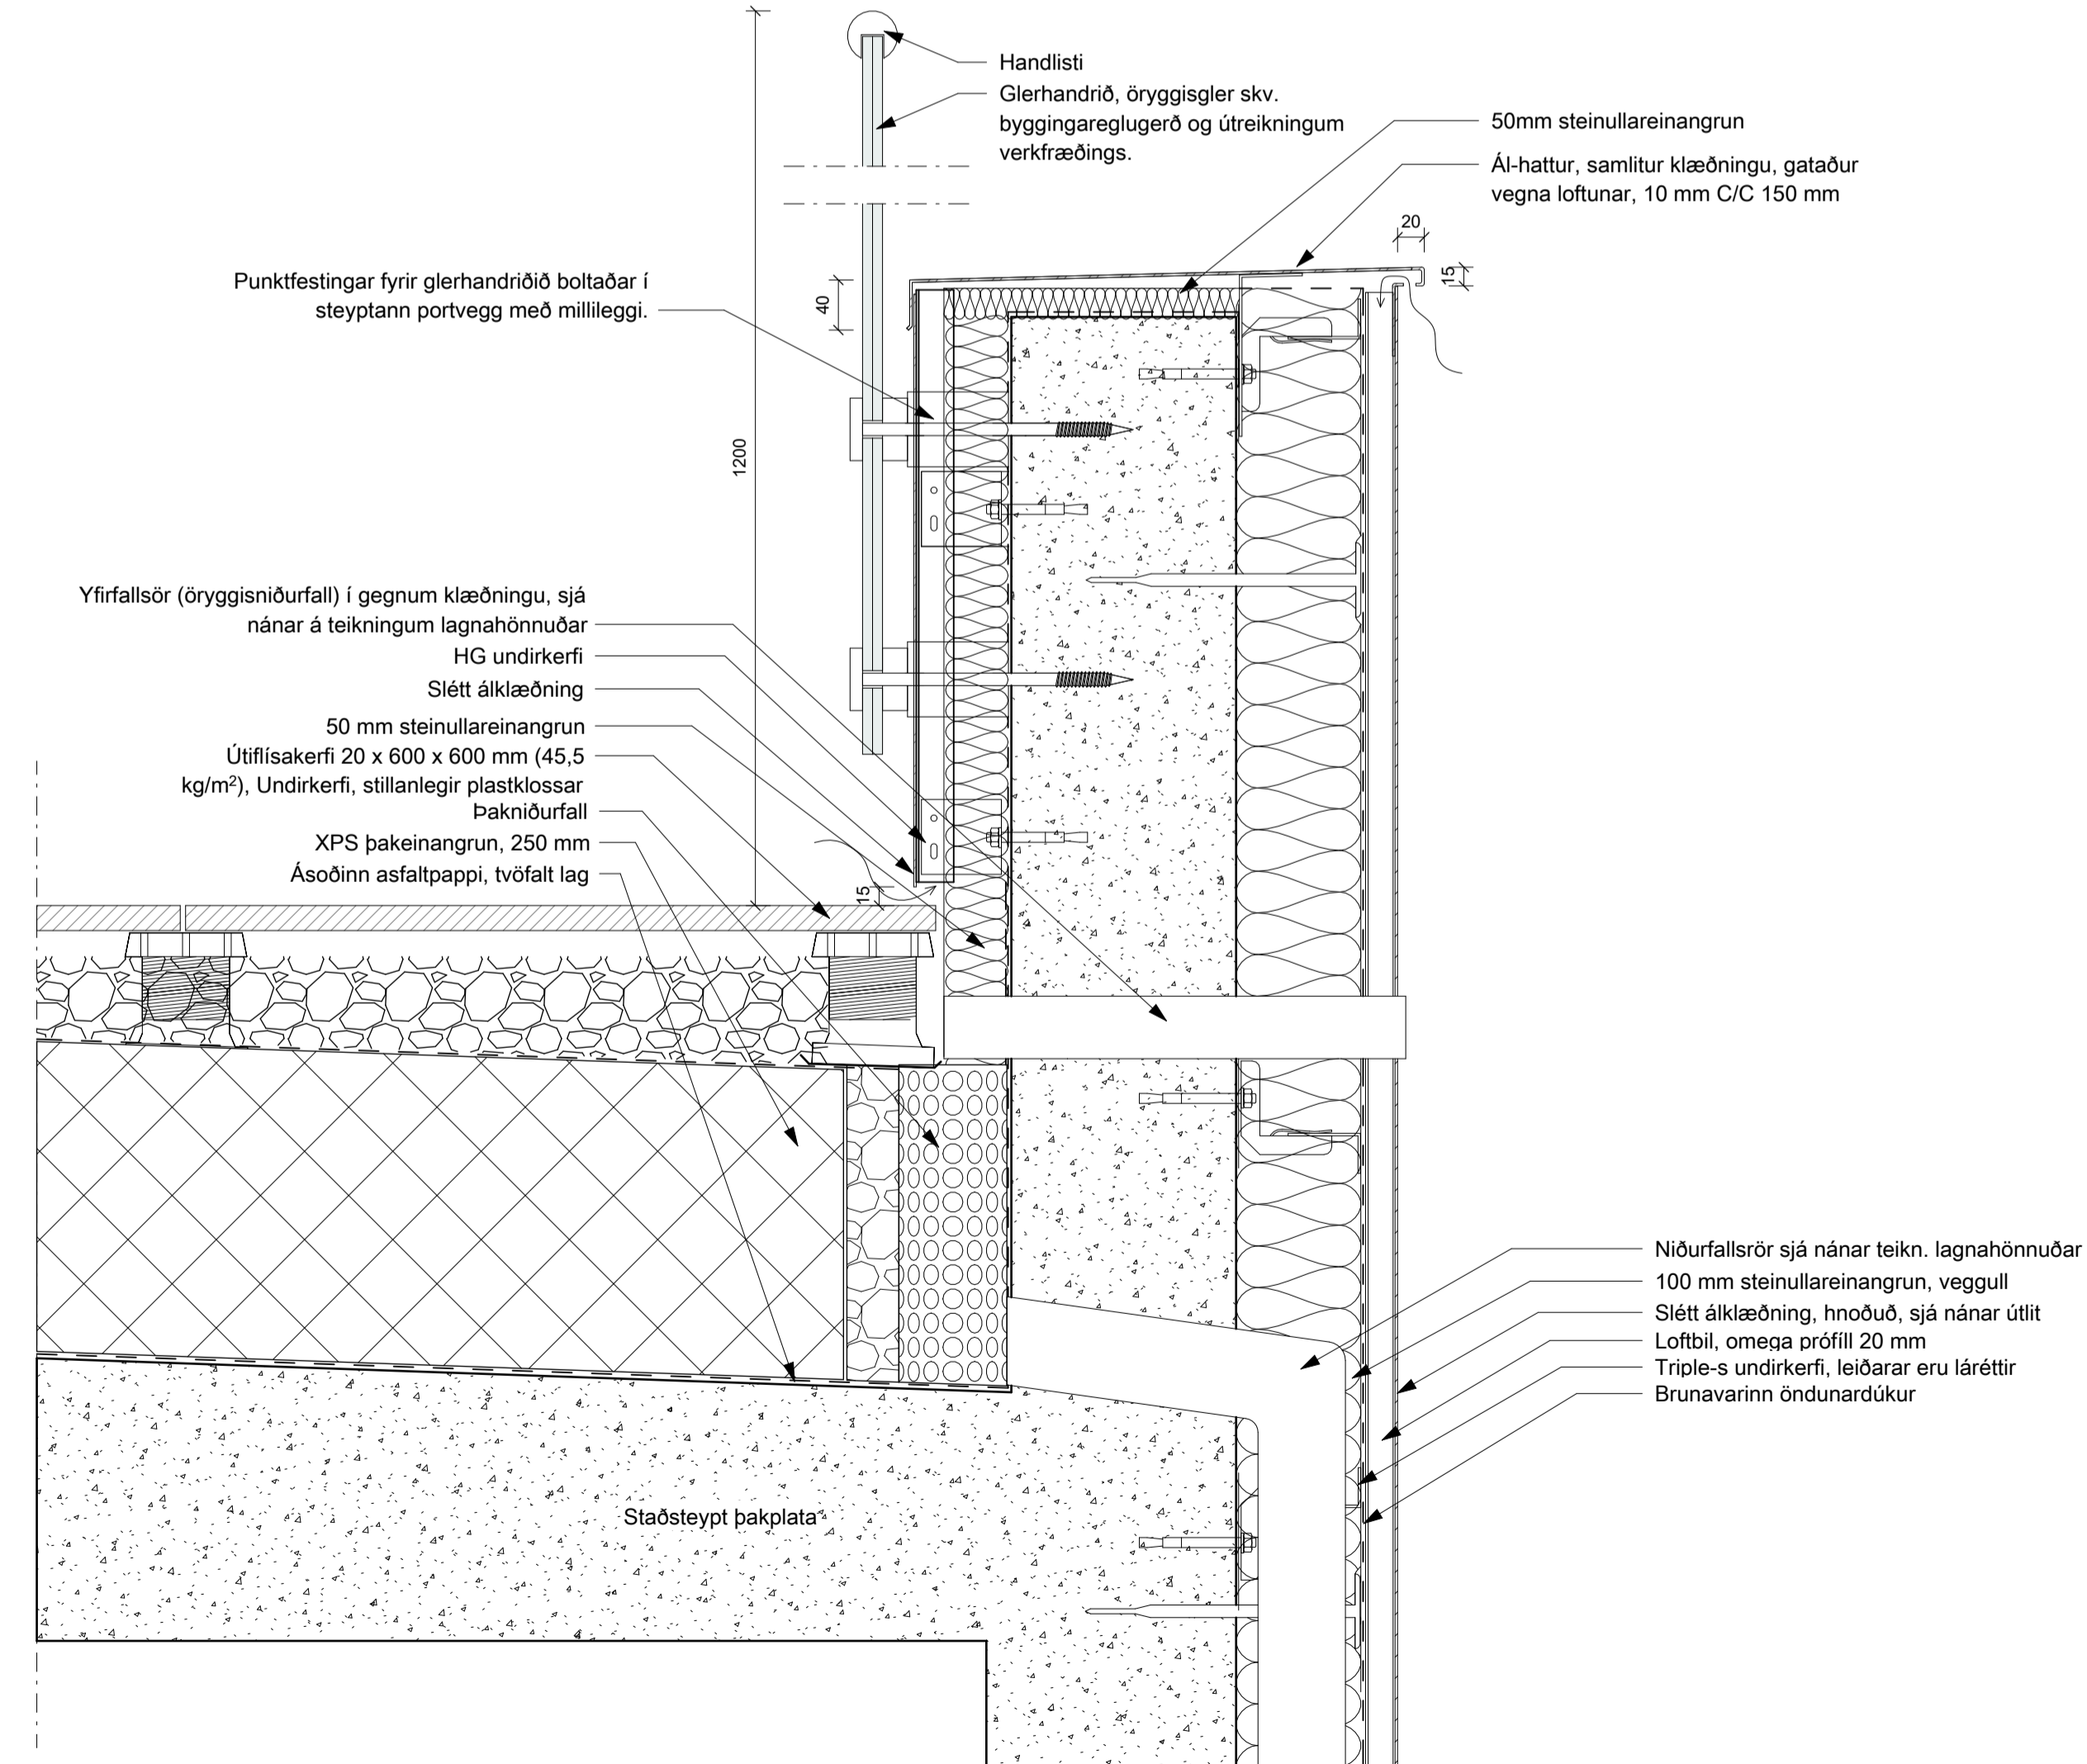

10 Paksvallir, svalahandrið, þakniðurfali
Lóðrétt deili - Kvarði: 1:5


BRUNAHÖNNUÐUR
ELDVARNAREFTIRLIT
SKÝRINGAR

LYKILMYND


BREYTING	DAGSETNING TEIKN.
e:	
d:	
c:	
b:	
a:	

BAUGHAMAR 1 (MHL.01)	
HAFNARFJÖRÐUR	VERK 21-655
VERKTEIKNING	BLAÐ AV-6003
LÓÐRÉTT DEILI, DEILI 07-10	


REYKJAVÍK 04.03.2024	BREYTING	
BREYTT		
HANNAD HB/GÖE	TEIKNAD HB/GÖE	YFIRFARID JEJ
KVARDI	BLADSTÆRD A1	
SAMÞYKKT	HÖNNUNARSTJÓRI Jóhann Einar Jónsson Kt. 090982-3549	

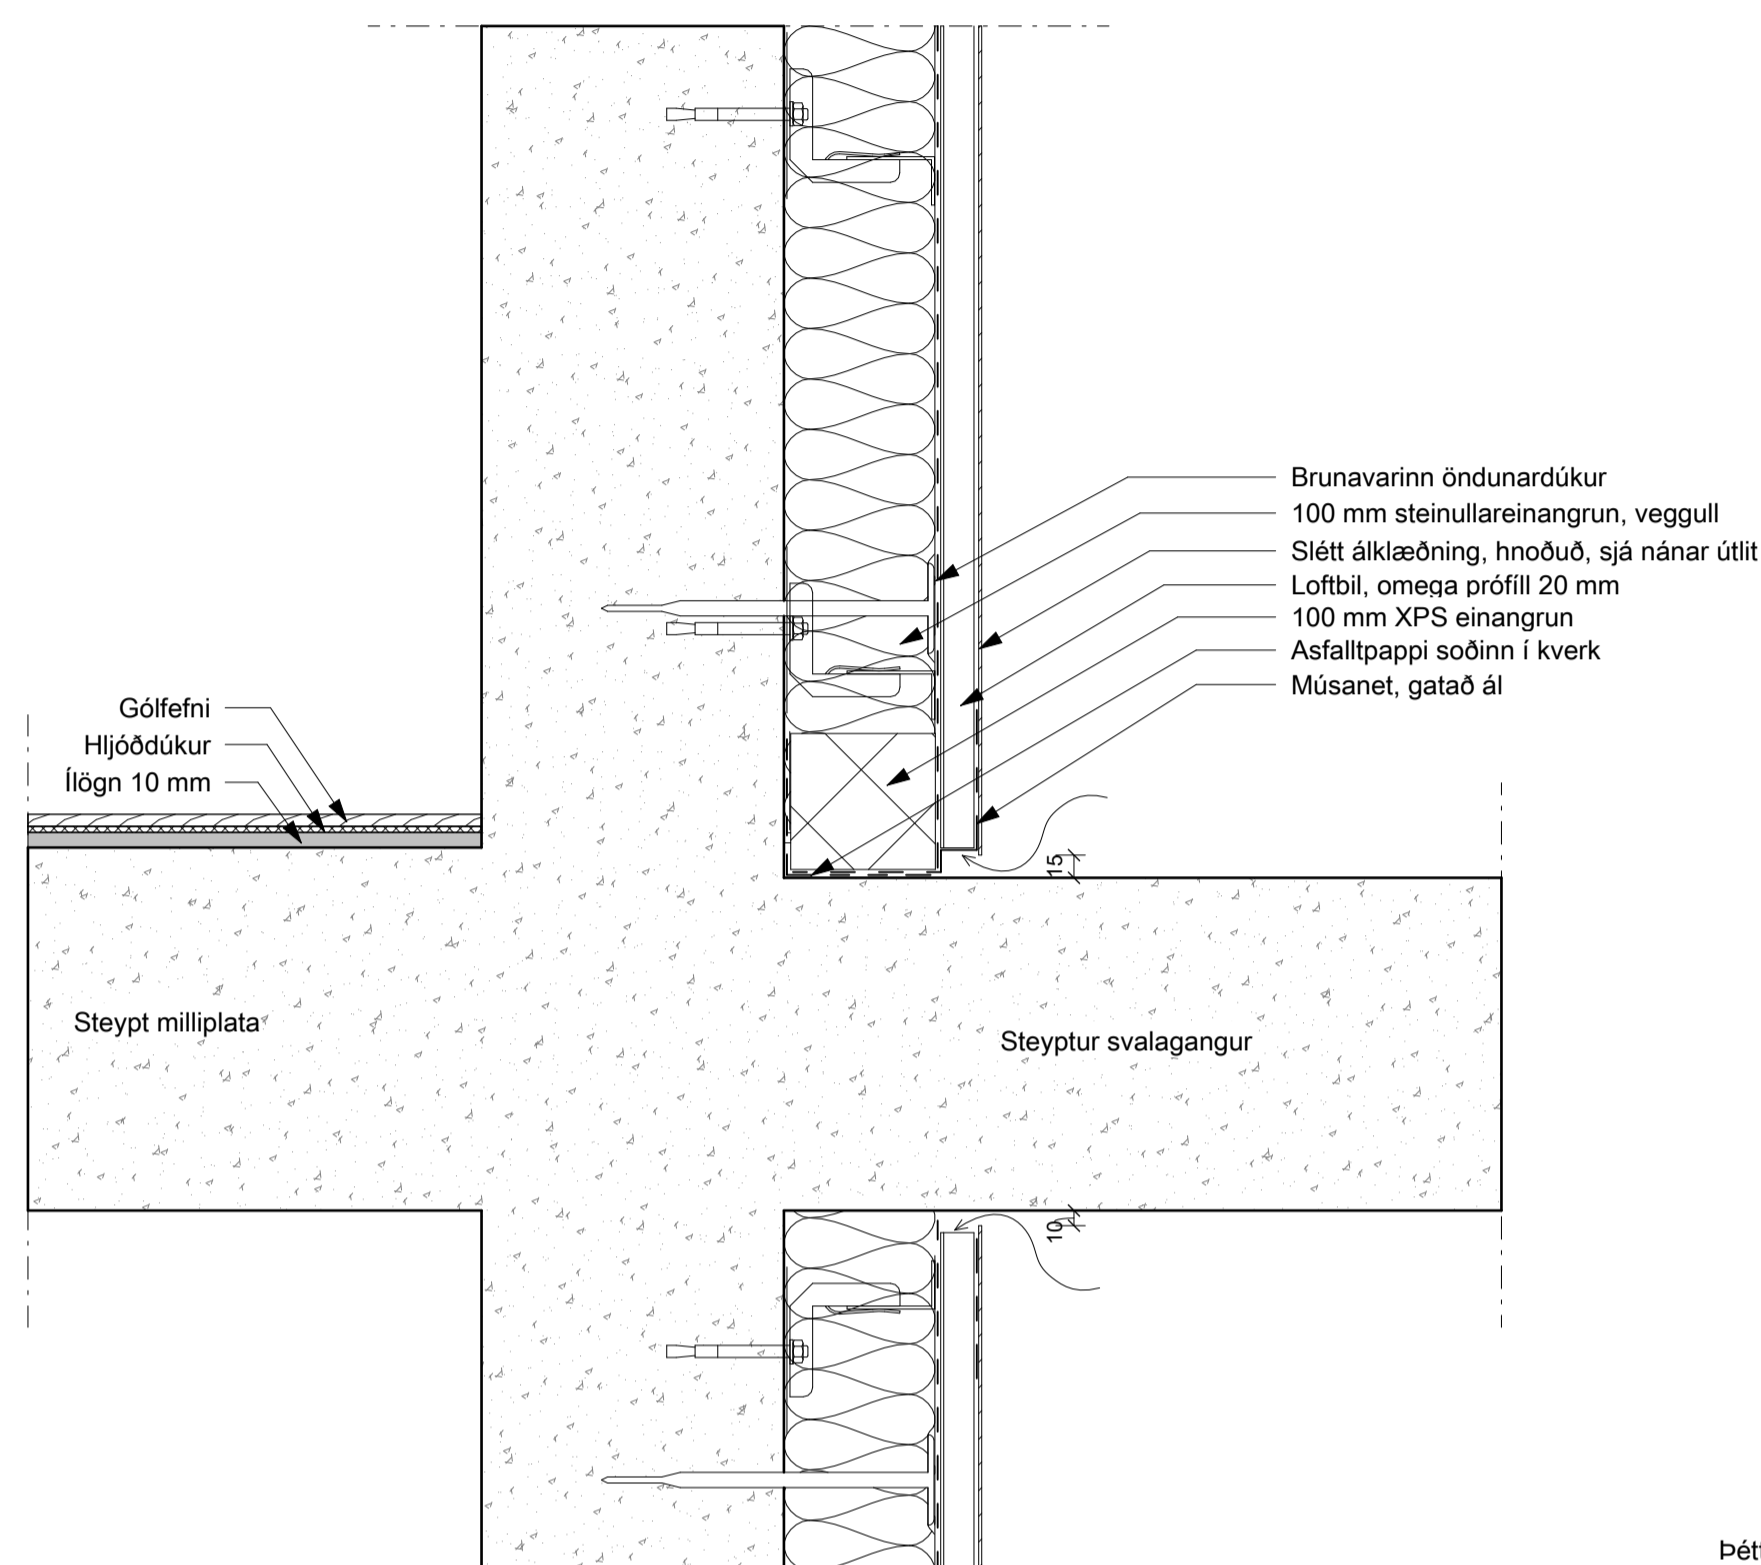


11 Svalagangsplata, ofan og neðan
Lóðrétt deili - Kvarði: 1:5

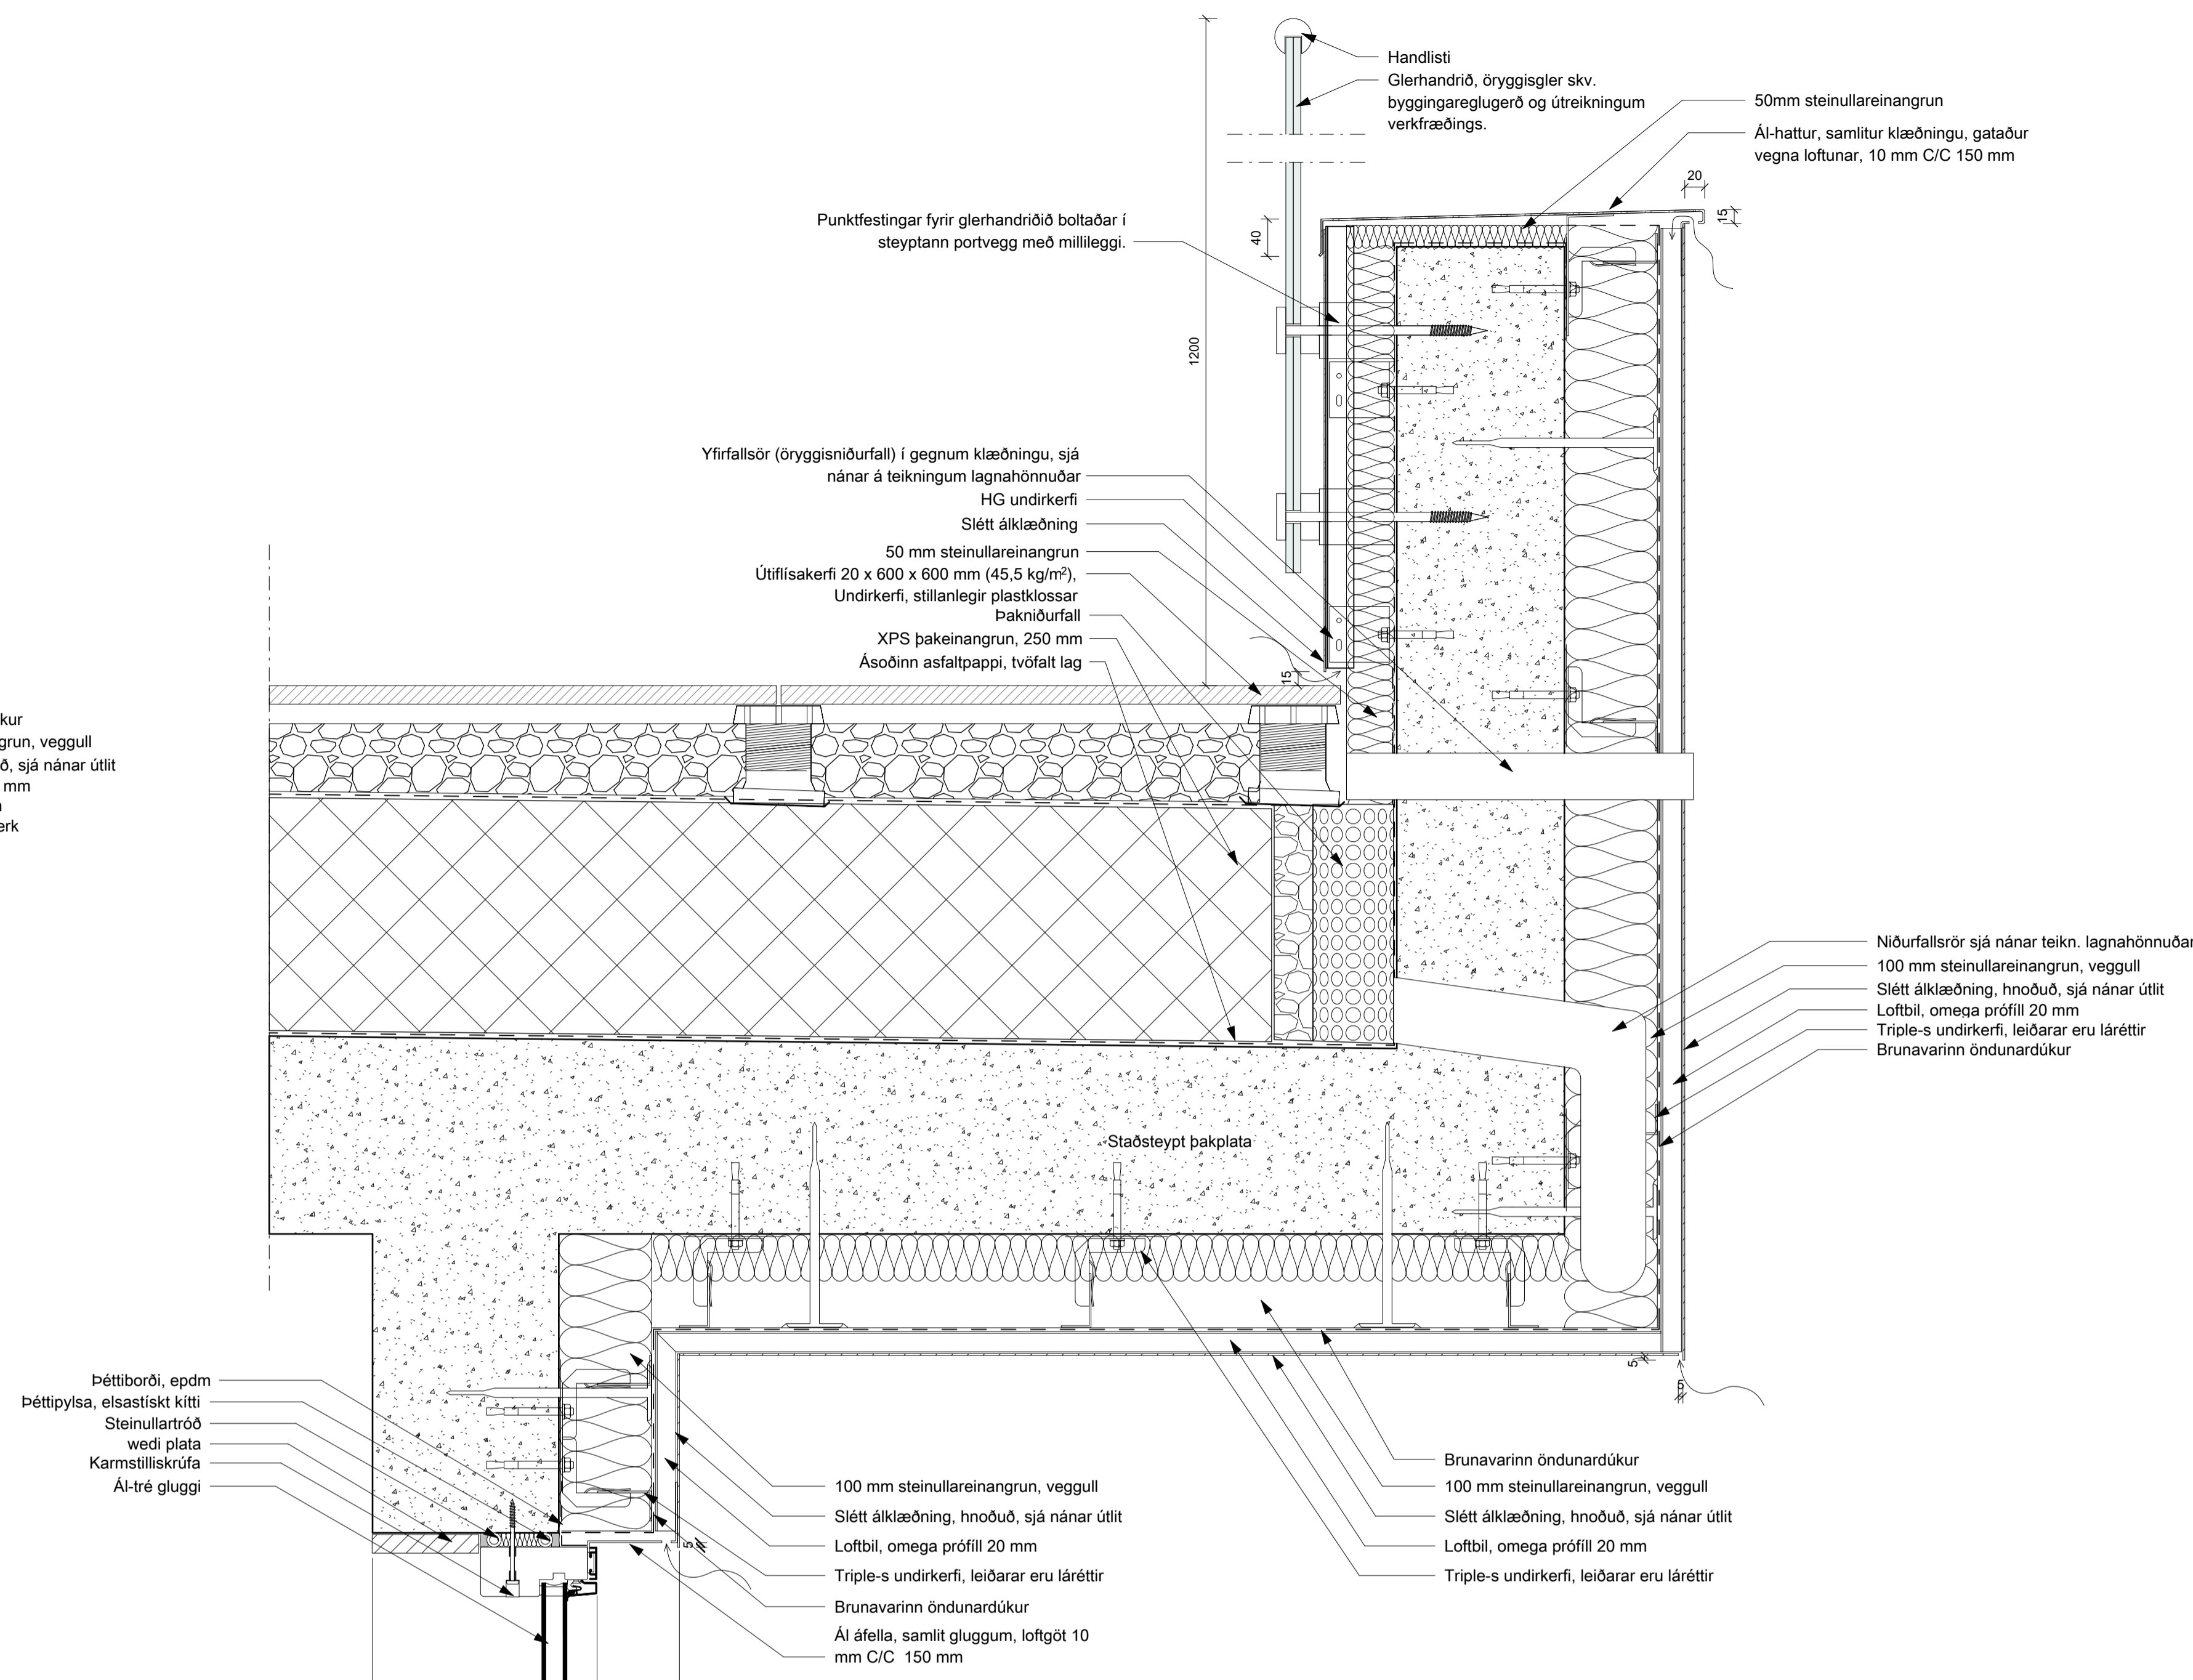

14 Niðurtekið loft yfir svölum 5. hæðar
Lóðrétt deili - Kvarði: 1:5

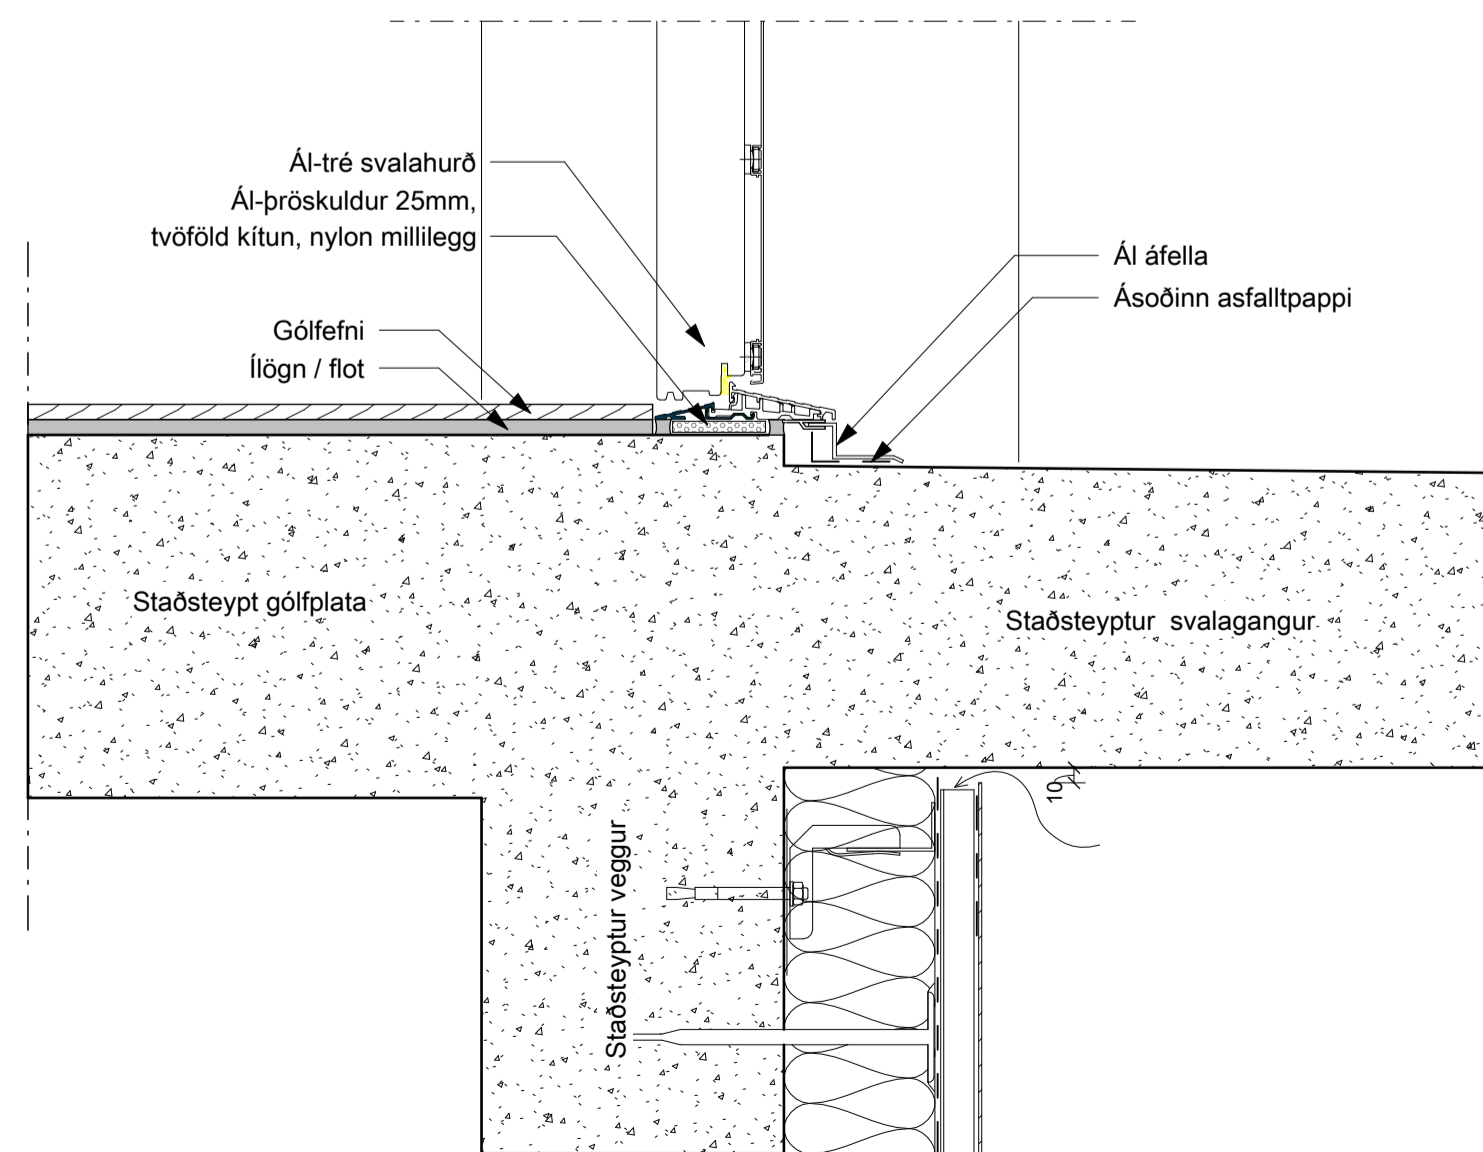

12 Svalagangsplata, Útihurð
Lóðrétt deili - Kvarði: 1:5

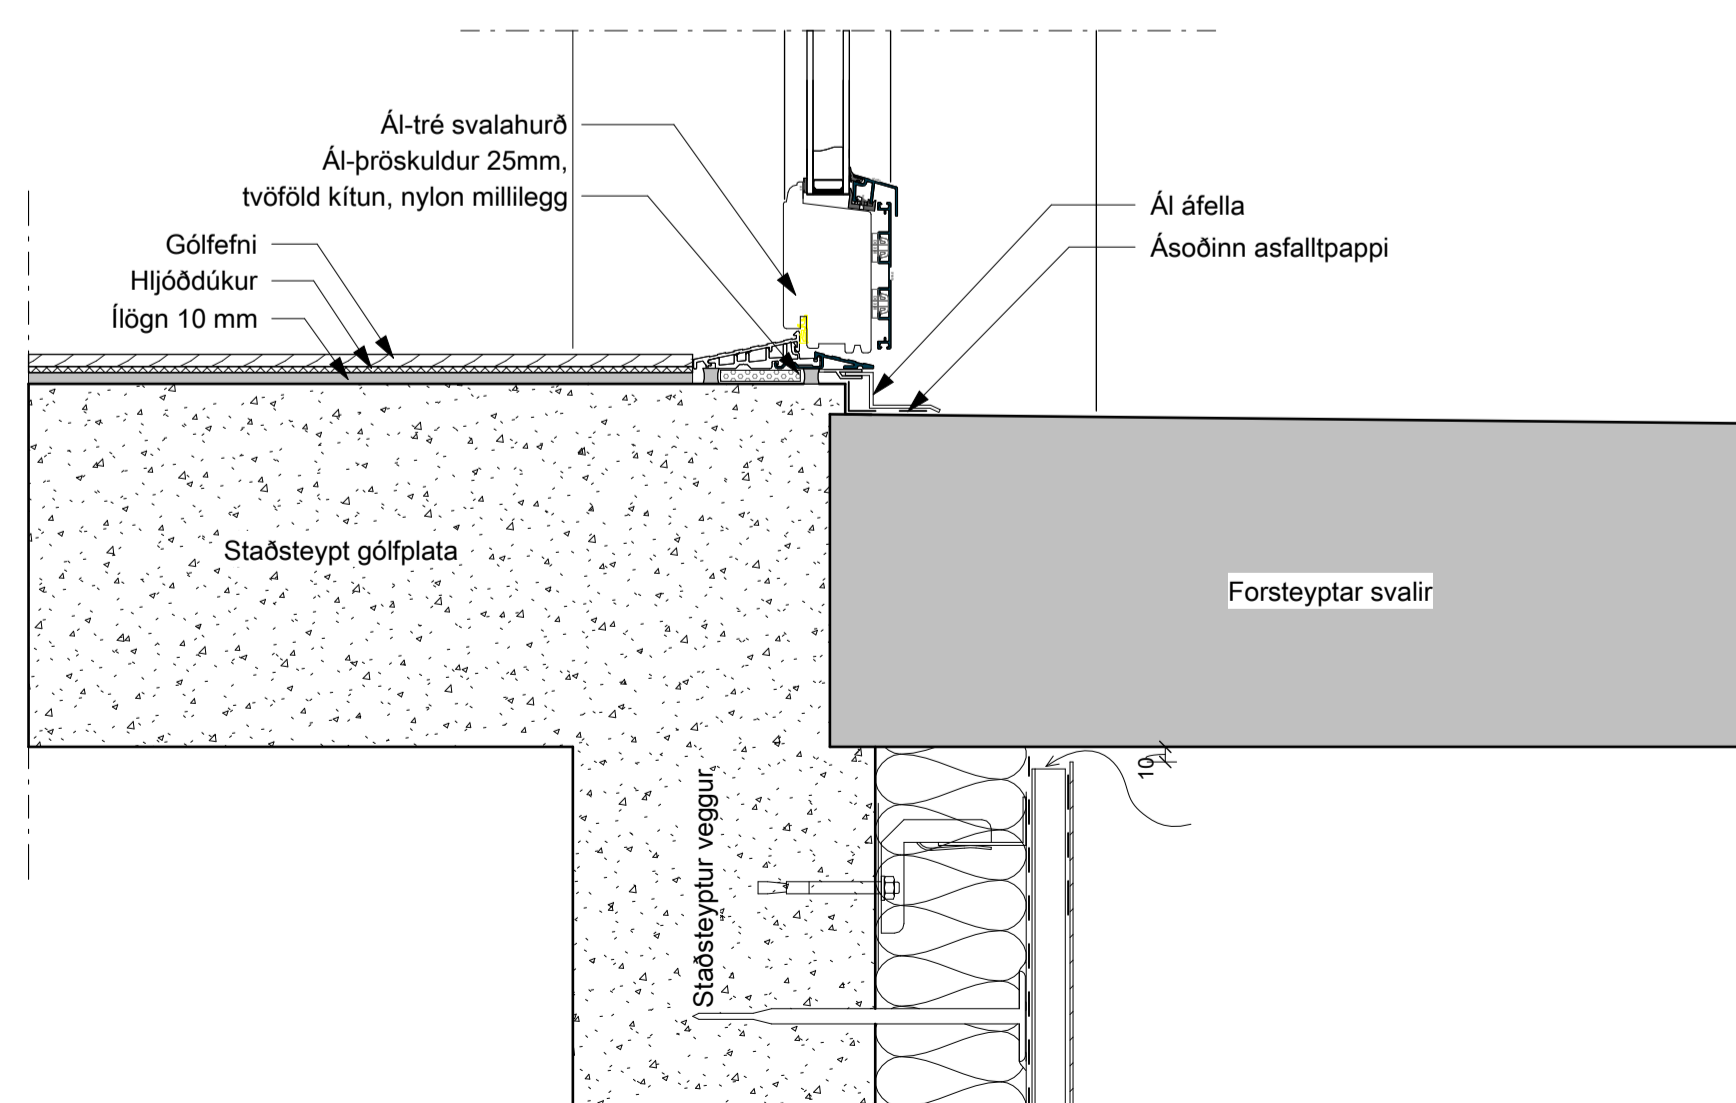

13 Svalir, svalahurð
Lóðrétt deili - Kvarði: 1:5

BRUNAHÖNNUNUR

ELDVARNAREFTIRLIT

SKÝRINGAR

LYKILMYND

BREYTING DAGSETNING TEIKN.

e:		
d:		
c:		
b:		
a:		

BAUGHAMAR 1 (MHL.01)
HAFNARFJÖRÐUR
VERKTEIKNING
LÓÐRÉTT DEILI, DEILI 11-14

VERK
21-655
BLAD
AV-6004

REYKJAVÍK 04.03.2024	BREYTING
BREYTT	BREYTING
HANNAÐ HB/GÖE	TEIKNAD HB/GÖE
YFIRFARID	JEJ
KVARÐI	BLADSTÆRÐ A1
SAMÞYKKT	HÖNNUNARSTJÓRI Jóhann Einar Jónsson Kt. 090982-3549

TEIKNA
TEIKNISTOFA ARKITEKTA

SUDURLANDSBRAUT 20 108 REYKJAVÍK
KAUPANGI VÍÐ MYRARVEG 600 AKUREYRI
NETFÖNG: teikna@teikna.is

SÍMI 552 8740
SÍMI 461 5508
VEFFANG: teikna.is