





ÁSÝND NORDUR  
mkv: 1 : 50

BRUNAHÖNNUÐUR

ELDVARNAREFTIRLIT

SKÝRINGAR

LYKILMYND

BREYTING DAGSETNING TEIKN.

e:		
d:		
c:		
b:	Hatch tekið af efstu hæð	25.01.2024 HB
a:	Reyklosun bætt við útlit	25.09.2023 HB

BAUGHAMAR 3 (MHL.02)

HAFNARFJÖRÐUR  
VERKTEIKNING  
ÁSÝND NORDUR

VERK  
21-664  
BLAÐ  
AV-3002

REYKJAVÍK 05.07.2023	BREYTING b
BREYTT 25.01.2024	HANNAD HB/GÖE TEIKNAD HB/GÖE YFIRFARID JEJ
KVARDI	BLADSTÆRD A1
SAMÞYKKT	HÖNNUNARSTJÓRI Jóhann Einar Jónsson Kt. 090982-3549





ÁSYND SUÐUR  
mkv: 1 : 50

BRUNAHÖNNUÐUR

ELDVARNAREFTIRLIT

SKÝRINGAR

LYKILMYND

BREYTING DAGSETNING TEIKN.

BREYTING	DAGSETNING	TEIKN.
e:		
d:		
c: Hatch tekið af efstu hæð	25.01.2024	HB
b: Reyklosun bætt við útlit	25.09.2023	HB
a: Nýjar gluggatípur bæstast við	25.08.2023	HB

BAUGHAMAR 3 (MHL.02)

HAFNARFJÖRÐUR  
VERKTEIKNING  
ÁSYND SUÐUR

VERK  
21-664  
BLAD  
AV-3003

REYKJAVÍK 05.07.2023	BREYTING c
BREYTT 25.01.2024	HANNAD HB/GÖE TEIKNAD HB/GÖE YFIRFARID JEJ
KVARDI	BLADSTÆRÐ A1
SAMÞYKKT	HÖNNUNARSTJÓRI Jóhann Einar Jónsson Kt. 090982-3549

TEIKNA  
TEIKNISTOFA ARKITEKTA

SUDURLANDSBRAUT 20 108 REYKJAVÍK  
KAUPANGI VÍÐ MYRARVEG 600 AKUREYRI  
NETFÖNG: teikna@teikna.is

SÍMI 552 8740  
SÍMI 461 5508  
VEFFANG: teikna.is



ÁSYND VESTUR  
mkv: 1 : 50

BRUNAHÖNNUÐUR

ELDVARNAREFTIRLIT

SKÝRINGAR

LYKILMYND

BREYTING DAGSETNING TEIKN.

BREYTING	DAGSETNING	TEIKN.
e:		
d:		
c:		
b:		
a: Hatch tekið af efstu hæð, gluggamerkingum breytt	25.01.2024	HB

BAUGHAMAR 3 (MHL.02)

HAFNARFJÖRÐUR  
VERKTEIKNING  
ÁSYND VESTUR

VERK 21-664  
BLAÐ  
AV-3004

REYKJAVÍK 05.07.2023	BREYTT 25.01.2024	BREYTING a
HANNAÐ HB/GÖE	TEIKNAD HB/GÖE	YFIRFARID JEJ
KVARDI	BLADSTÆRD A1	
SAMÞYKKT	HÖNNUNARSTJÓRI Jóhann Einar Jónsson Kt. 090982-3549	







BRUNAHÖNNUÐUR

ELDVARNAREFTIRLIT

SKÝRINGAR

- Slétt áklæðning, Litur RAL 9005
  - Slétt áklæðning, Litur skv. arkitekt
  - BK: Botnkóti klæðningar
- Allar glugga-áfellur eru samlitur gluggum, RAL 9005

LYKILMYND

BREYTING DAGSETNING TEIKN.

BREYTING	DAGSETNING	TEIKN.
e:		
d:		
c:		
b:		
a:		

BAUGHAMAR 3 (MHL.02)

HAFNARFJÖRDUR  
VERKTEIKNING  
ÁSYND NORÐUR KLÆÐNING

VERK  
21-664  
BLAD  
AV-3101

REYKJAVÍK 04.03.2024  
BREYTT  
HANNAD HB/GÖE TEIKNAD HB/GÖE YFIRFARID JEJ  
KVARDI  
SAMPYKKT  
BLADSTÆRÐ A1  
HÖNNUNARSTJÓRI  
Jóhann Einar Jónsson  
Kt. 090982-3549





BRUNAHÖNNUÐUR

ELDVARNAREFTIRLIT

SKÝRINGAR

- Slétt áíklæðning, Litur RAL 9005
  - Slétt áíklæðning, Litur skv. arkitekt
  - BK: Botnkóti klæðningar
- Allar glugga-áfellur eru samlitur gluggum, RAL 9005

LYKILMYND

BREYTING	DAGSETNING TEIKN.
e:	
d:	
c:	
b:	
a:	

**ÁSÝND AUSTUR - KLÆÐNING**  
mkv: 1 : 50

**BAUGHAMAR 3 (MHL.02)**

HAFNARFJÖRÐUR  
VERKTEIKNING  
ÁSÝND AUSTUR KLÆÐNING

VERK  
21-664  
BLAD  
AV-3102

REYKJAVÍK 04.03.2024	BREYTING
BREYTT	BREYTING
HANNAD HB/GÖE	TEIKNAD HB/GÖE
KVARDI	YFIRFARID JEJ
SAMÞYKKT	BLADSTÆRD A1
	HÖNNUNARSTJÓRI
	Jóhann Einar Jónsson
	Kt. 090982-3549





ÁSYND SUÐUR - KLÆDNING  
mkv: 1 : 50

BRUNAHÖNNUÐUR

ELDVARNAREFTIRLIT

SKÝRINGAR

- Slétt áíklæðning, Litur RAL 9005
  - Slétt áíklæðning, Litur skv. arkitekt
  - BK: Botnkóti klæðningar
- Allar glugga-áfellur eru samlitur gluggum, RAL 9005

LYKILMYND

BREYTING DAGSETNING TEIKN.

BREYTING	DAGSETNING	TEIKN.
e:		
d:		
c:		
b:		
a:		

BAUGHAMAR 3 (MHL.02)

HAFNARFJÖRÐUR  
VERKTEIKNING  
ÁSYND SUÐUR KLÆDNING

VERK 21-664  
BLAD AV-3103

REYKJAVÍK 04.03.2024	BREYTING
BREYTT	BREYTING
HANNAD HB/GÖE	TEIKNAD HB/GÖE
YFIRFARID	JEJ
KVARDI	BLADSTÆRÐ A1
SAMÞYKKT	HÖNNUNARSTJÓRI
	Jóhann Einar Jónsson
	Kt. 090982-3549





BRUNAHÖNNUÐUR

ELDVARNAREFTIRLIT

SKÝRINGAR

■ Slétt áiklæðning, Litur RAL 9005

□ Slétt áiklæðning, Litur skv. arkitekt

BK: Botnkóti klæðningar

Allar glugga-áfellur eru samlitur gluggum, RAL 9005

LYKILMYND

BREYTING DAGSETNING TEIKN.

BREYTING	DAGSETNING	TEIKN.
e:		
d:		
c:		
b:		
a:		

BAUGHAMAR 3 (MHL.02)

HAFNARFJÖRDUR  
VERKTEIKNING  
ÁSYND VESTUR KLÆÐNING

VERK  
21-664  
BLAD  
AV-3104

REYKJAVÍK 04.03.2024

BREYTT BREYTING

HANNAÐ HB/GÖE TEIKNAD HB/GÖE YFIRFARID JEJ

KVARDI BLADSTÆRD A1

SAMPYKKT HÖNNUNARSTJÓRI

Jóhann Einar Jónsson

Kt. 090982-3549




SUDURLANDSBRÁUT 20 108 REYKJAVÍK  
KAUPANGI VÍÐ MYRARVEG 600 AKUREYRI  
NETFÖNG: teikna@teikna.is


SÍMI 552 8740  
SÍMI 461 5508  
VEFFANG: teikna.is

ÁSYND VESTUR - KLÆÐNING  
mkv: 1 : 50




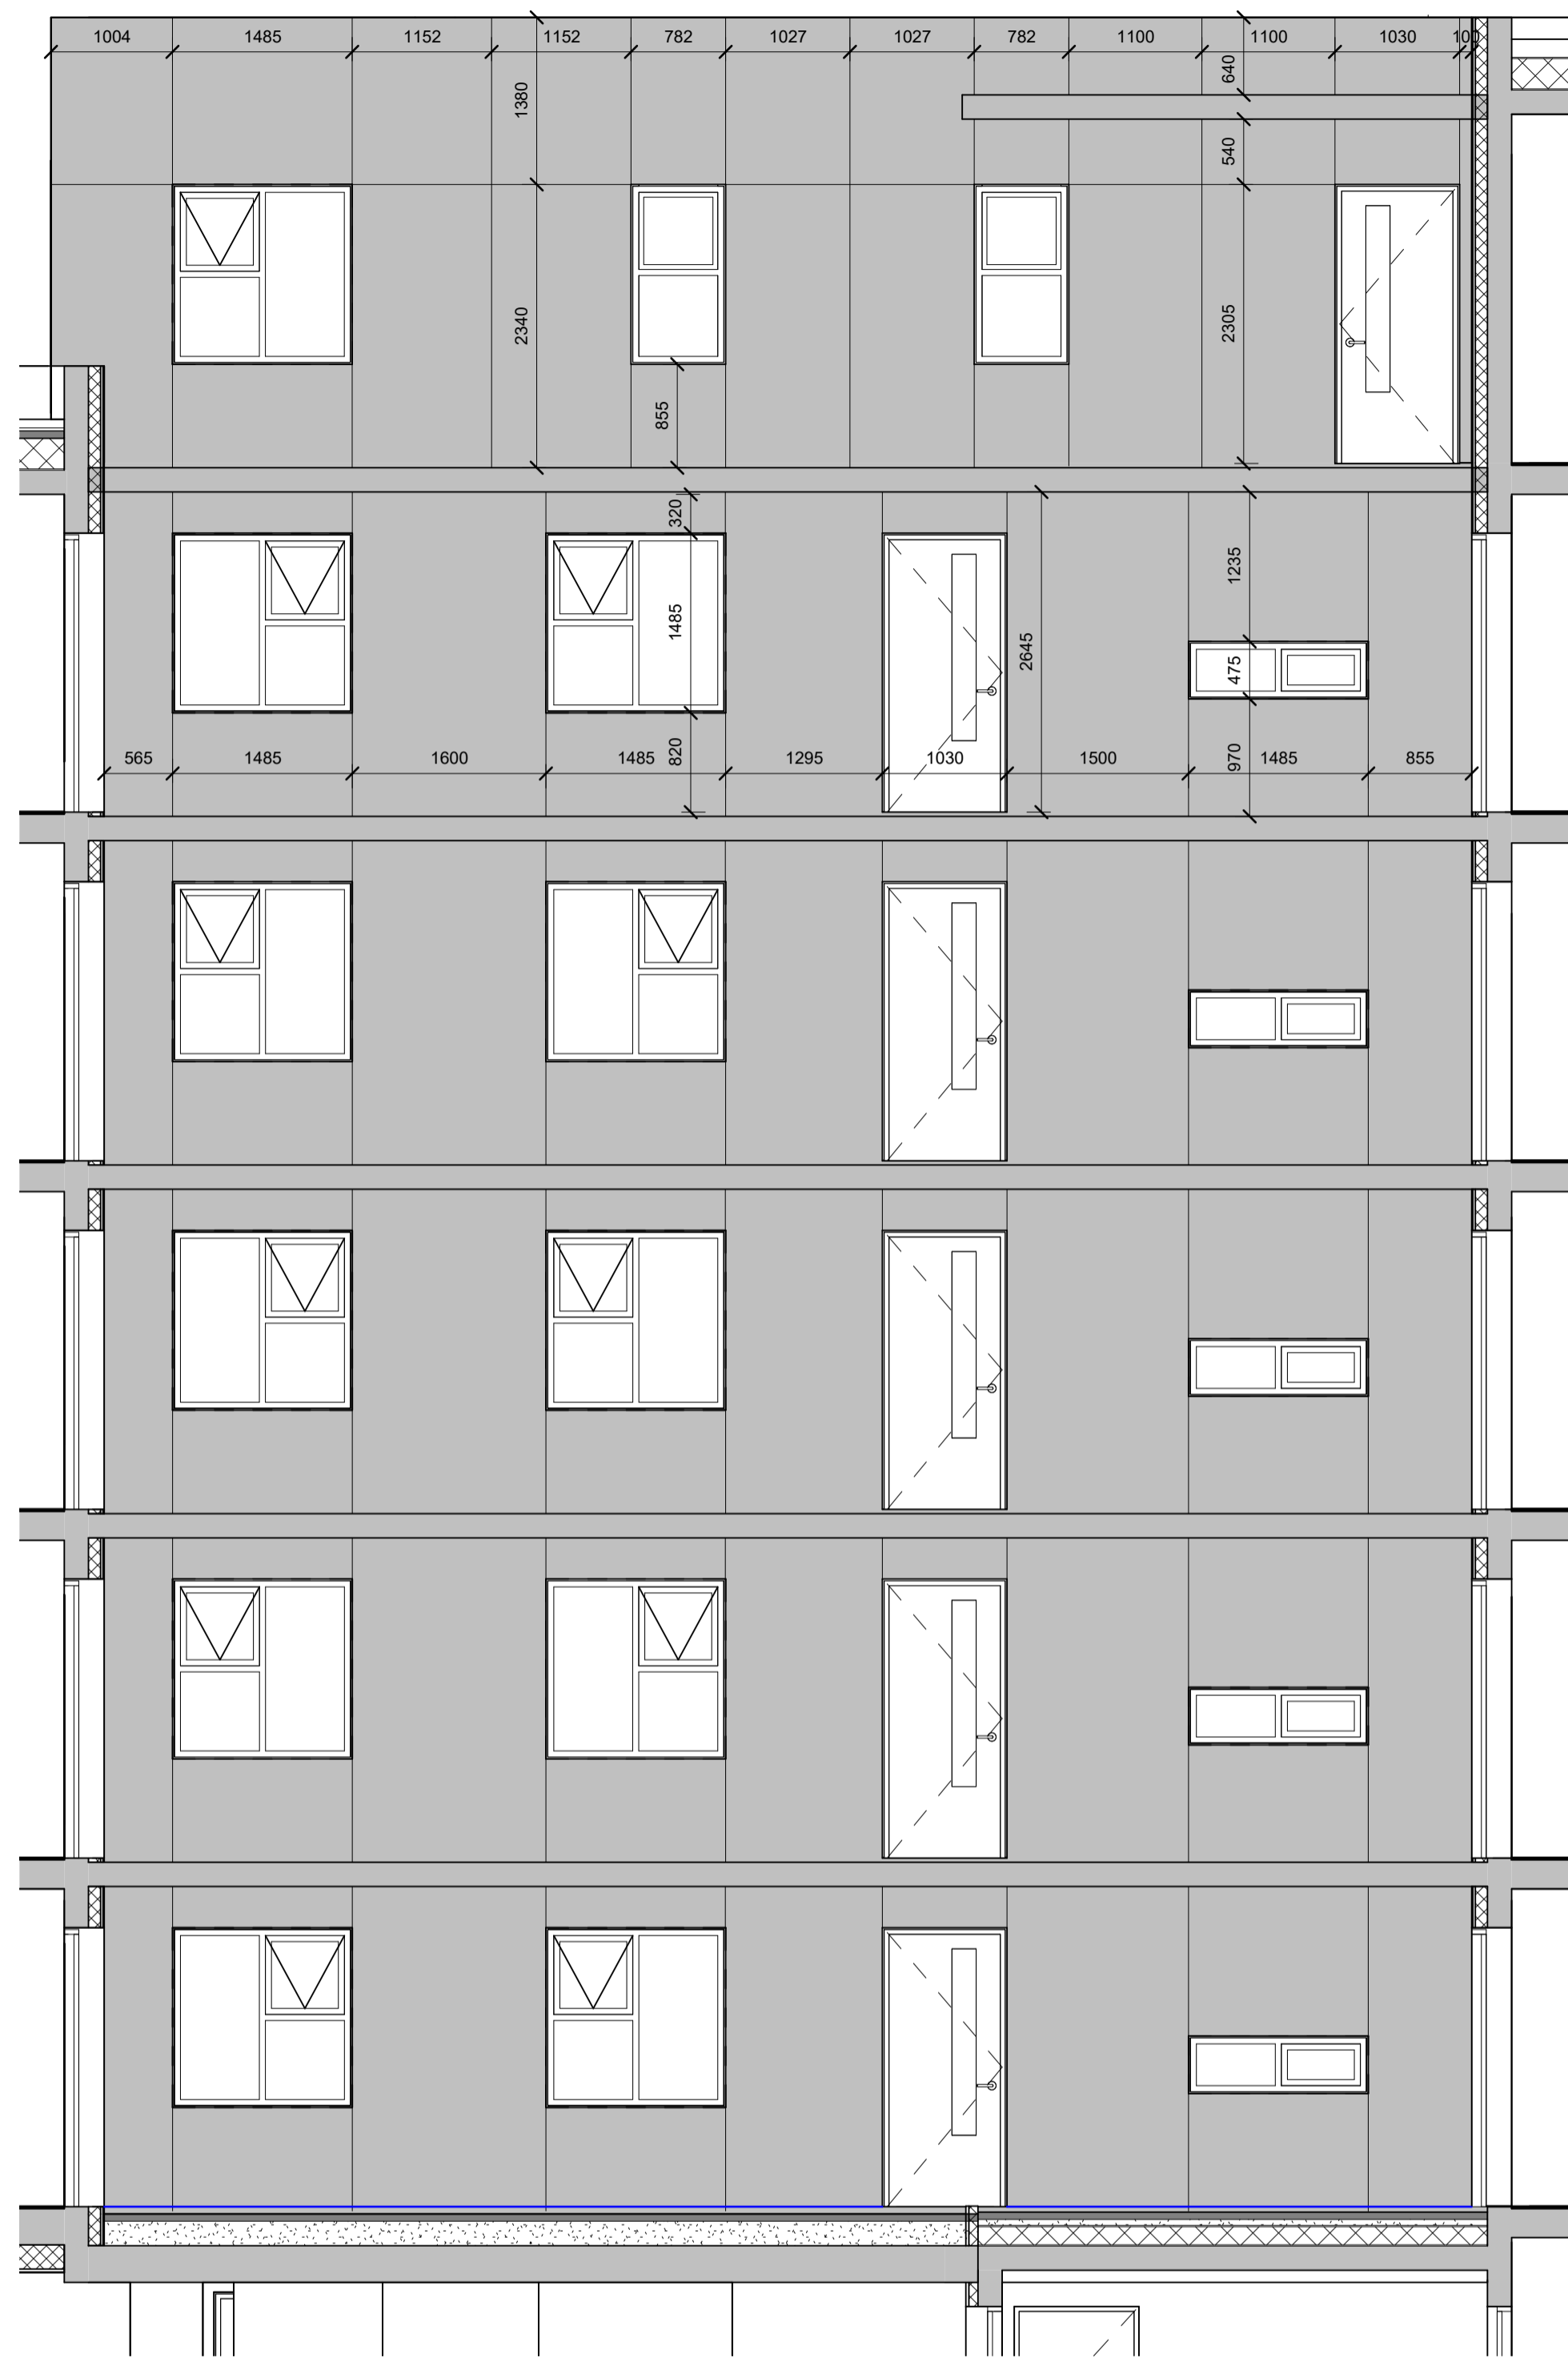


**Svalagangur norður**  
mkv: 1 : 50

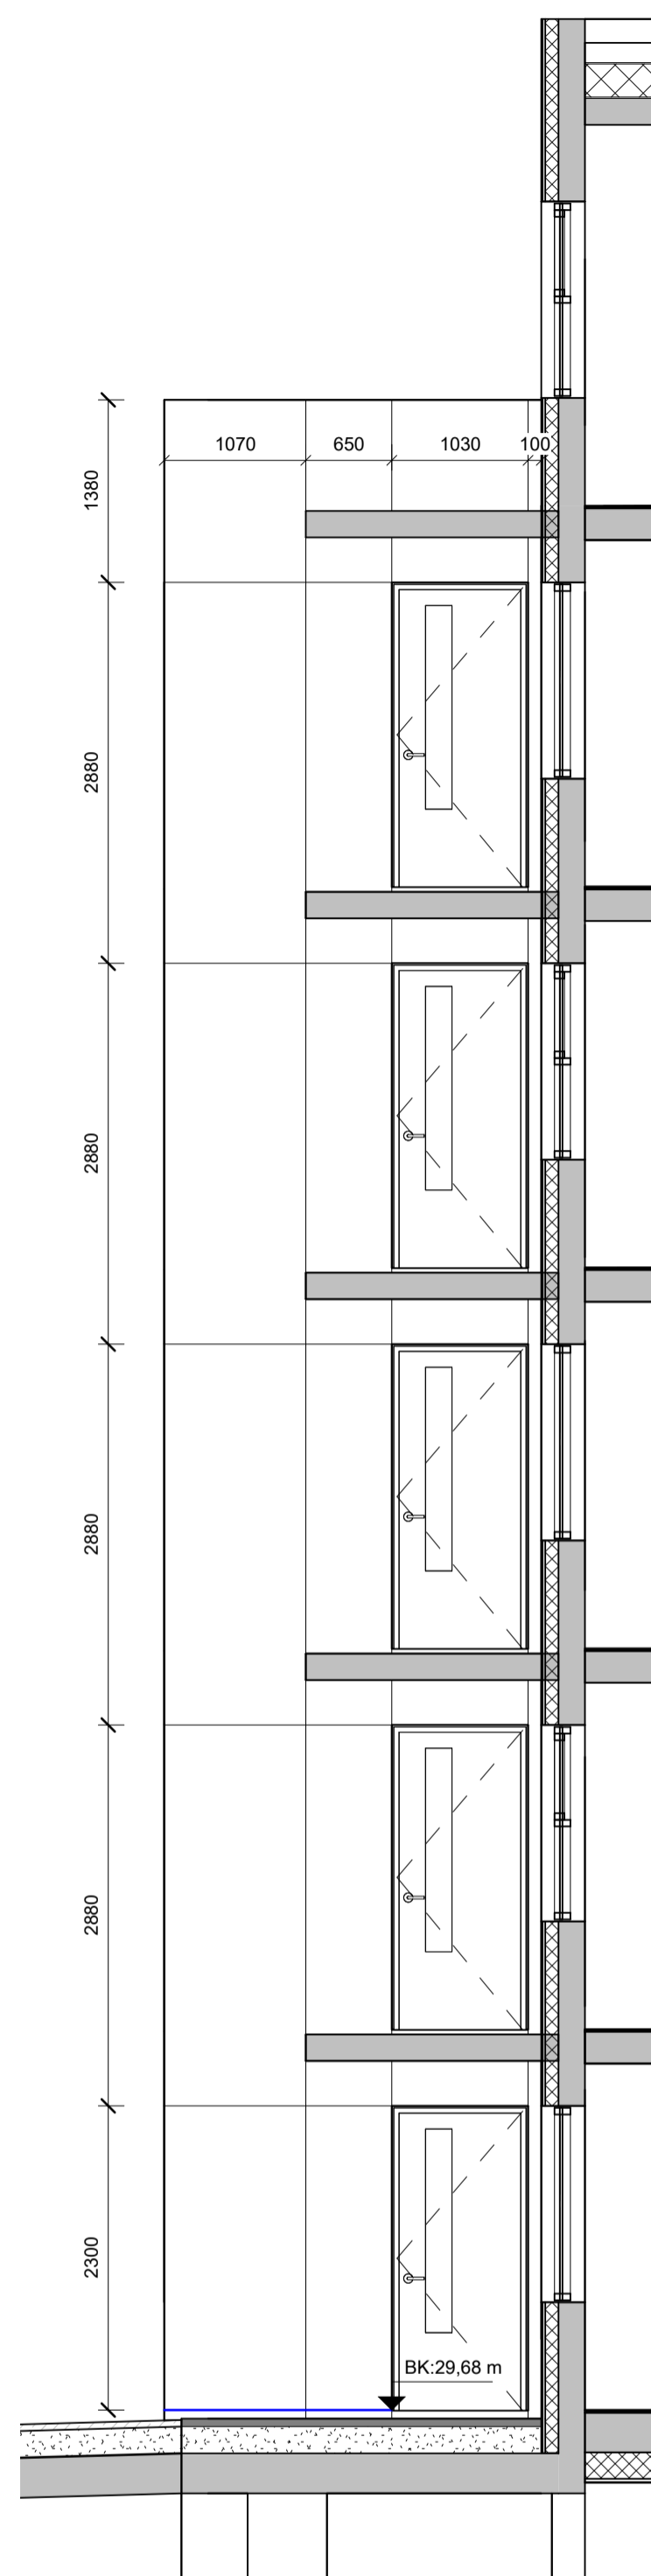

**Scalagangur vestur**  
mkv: 1 : 50

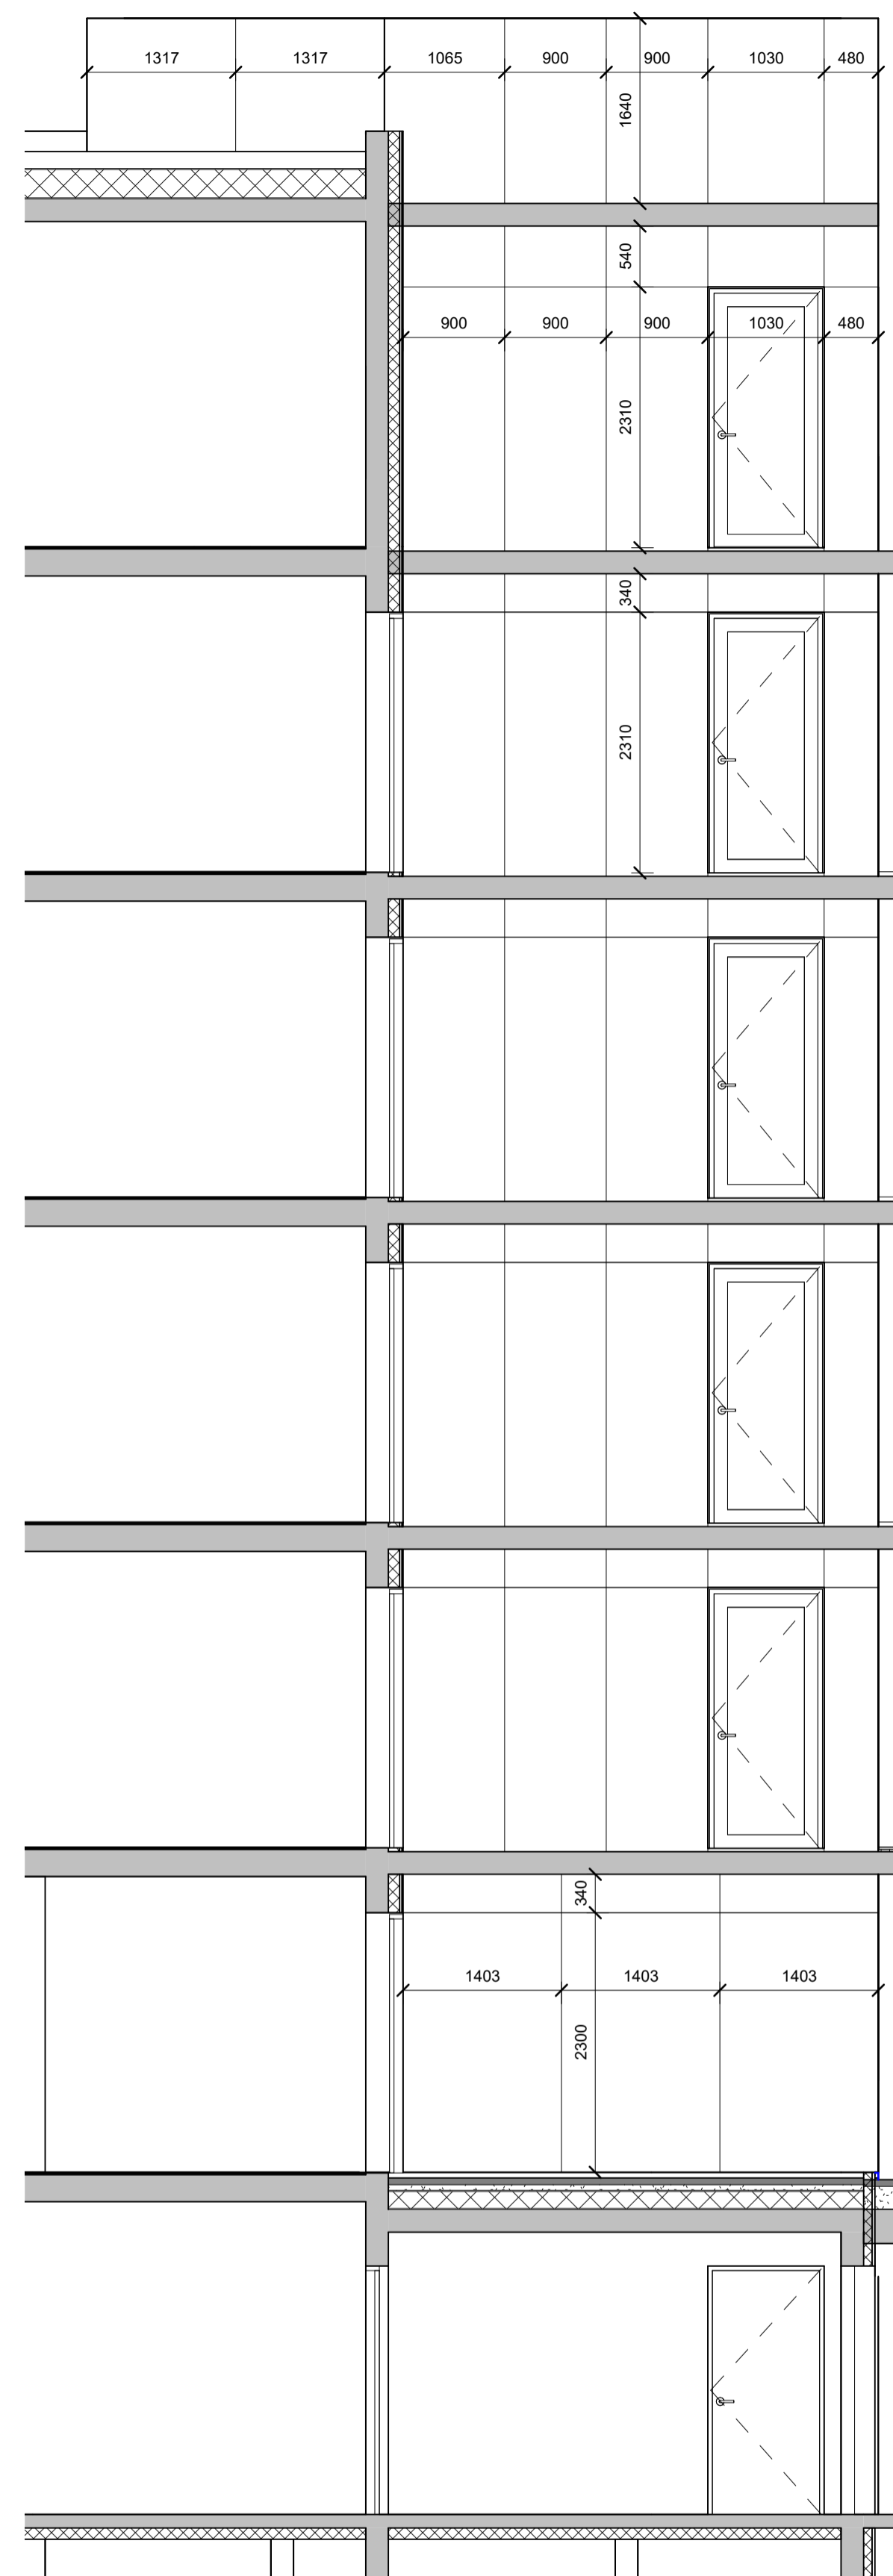

**Stigahús, suður**  
mkv: 1 : 50

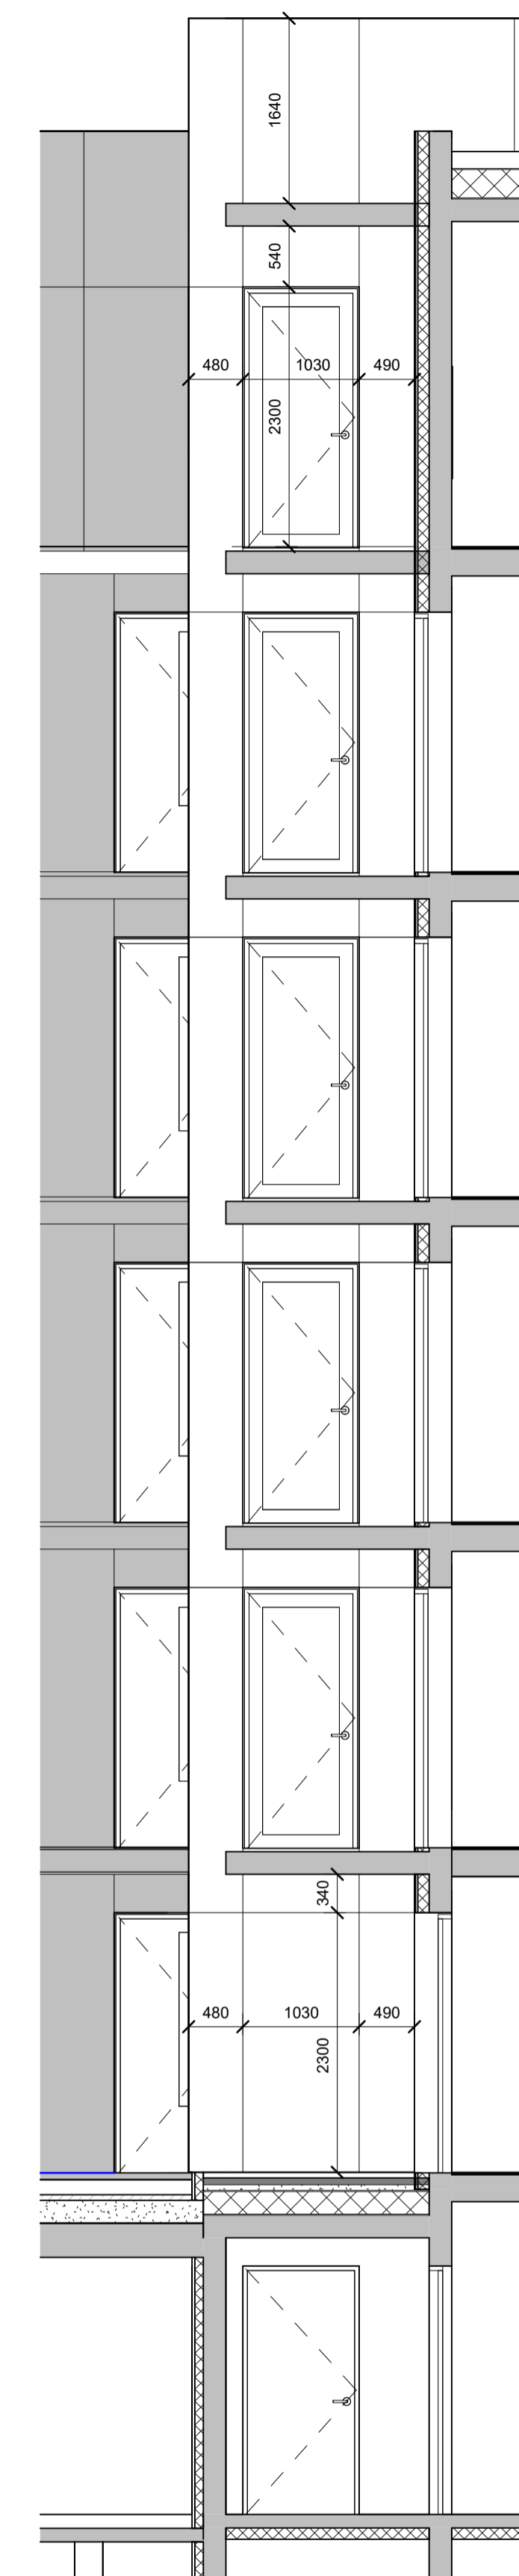

**Stigahús norður**  
mkv: 1 : 50

BRUNAHÖNNUÐUR

ELDVARNAREFTIRLIT

SKÝRINGAR

- Slétt áklæðning, Litur RAL 9005
  - Slétt áklæðning, Litur skv. arkitekt
  - BK: Botnkóti klæðningar
- Allar glugga-áfellur eru samlitur gluggum, RAL 9005

LYKILMYND

BREYTING DAGSETNING TEIKN.

BREYTING	DAGSETNING	TEIKN.
e:		
d:		
c:		
b:		
a:		

BAUGHAMAR 3 (MHL.02)

HAFNARFJÖRÐUR  
VERKTEIKNING  
SVALAGANGUR -  
KLÆÐNINGAR

VERK  
21-664  
BLAD  
AV-3105

REYKJAVÍK 04.03.2024

BREYTT BREYTING

HANNAÐ HB/GÖE TEIKNAD HB/GÖE YFIRFARID JEJ

KVARDI BLADSTÆRD A1

SAMÞYKKT HÖNNUNARSTJÓRI

Jóhann Einar Jónsson

Kt. 090982-3549



TEIKNISTOFA ARKITEKTA





BRUNAHÖNNUÐUR

ELDVARNAREFTIRLIT

SKÝRINGAR

■ Slétt áklæðning, Litur RAL 9005

□ Slétt áklæðning, Litur skv. arkitekt

BK: Botnkóti klæðningar

Allar glugga-áfellur eru samlitur gluggum, RAL 9005

LYKILMYND

BREYTING DAGSETNING TEIKN.

e:		
d:		
c:		
b:		
a:		

BAUGHAMAR 3 (MHL.02)

HAFNARFJÖRÐUR

VERKTEIKNING

KLÆÐNING -  
 SKÝRINGARMYNDIR

VERK

21-664

BLAÐ

AV-3106

REYKJAVÍK 04.03.2024

BREYTT BREYTING

HANNAÐ HB/GÖE TEIKNAD HB/GÖE YFIRFARID JEJ

KVARDI BLAÐSTÆRÐ A1

SAMÞYKKT HÖNNUNARSTJÓRI  
 Jóhann Einar Jónsson  
 Kt. 090982-3549



TEIKNISTOFA ARKITEKTA



BRUNAHÖNNUÐUR

ELDVARNAREFTIRLIT

SKÝRINGAR

■ Slétt áklæðning, Litur RAL 9005

□ Slétt áklæðning, Litur skv. arkitekt

BK: Botnkóti klæðningar

Allar glugga-áfellur eru samlitur gluggum, RAL 9005

LYKILMYND

BREYTING DAGSETNING TEIKN.

BREYTING	DAGSETNING	TEIKN.
e:		
d:		
c:		
b:		
a:		

BAUGHAMAR 3 (MHL.02)

HAFNARFJÖRÐUR

VERKTEIKNING

KLÆÐNING -  
SKÝRINGARMYNDIR

VERK  
21-664

BLAD

AV-3107

REYKJAVÍK 04.03.2024

BREYTT BREYTING

HANNAÐ HB/GÖE TEIKNAD HB/GÖE YFIRFARID JEJ

KVARDI BLADSTÆRÐ A1

SAMÞYKKT HÖNNUNARSTJÓRI  
Jóhann Einar Jónsson  
Kt. 090982-3549

