

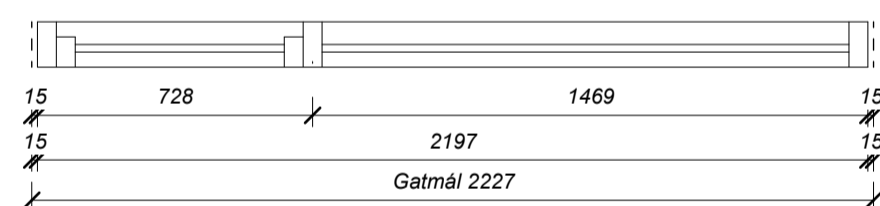
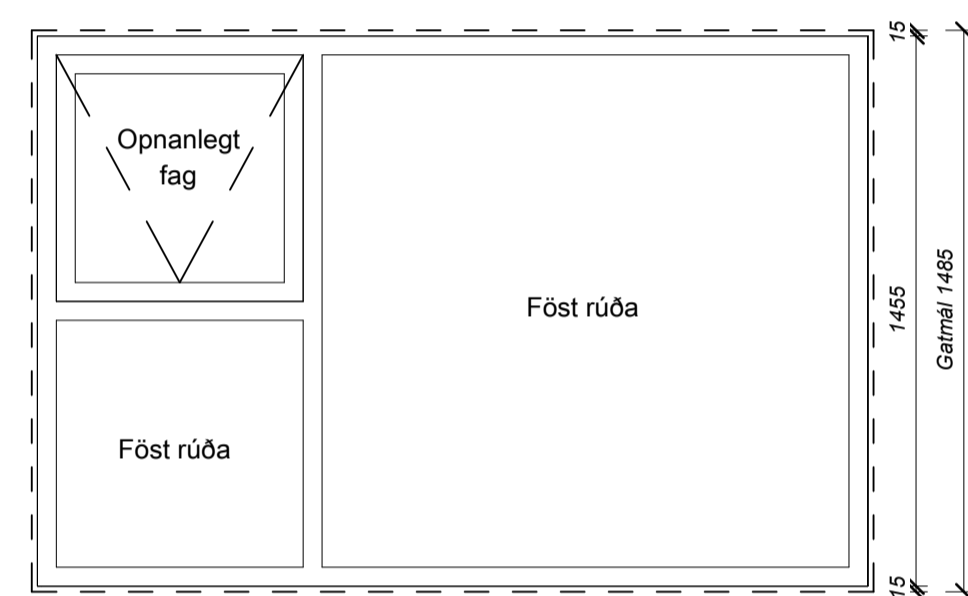




G-2a (Rw+Ctr= 26dB)

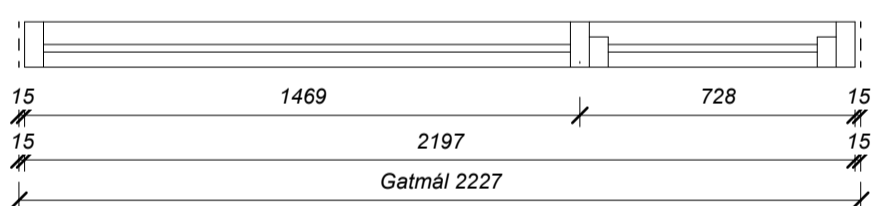



G-2b (Rw+Ctr= 26dB)

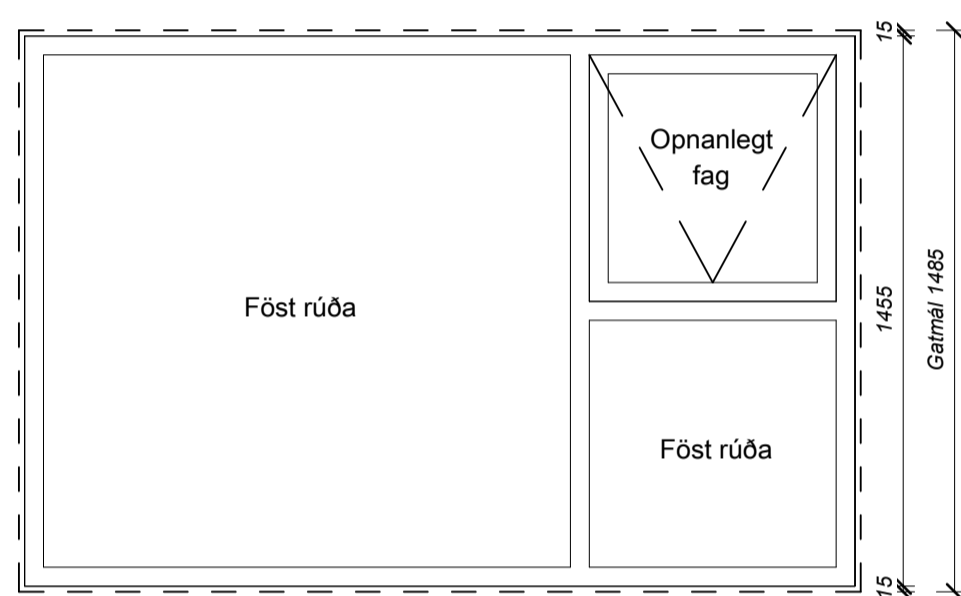



G-2c (Rw = 29dB)

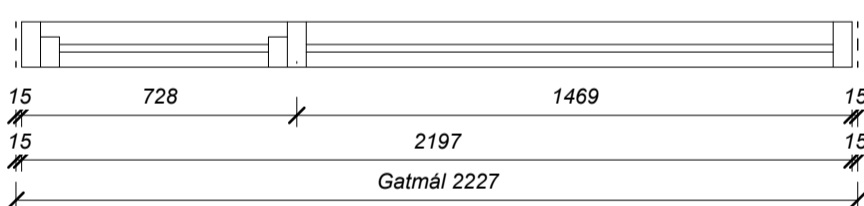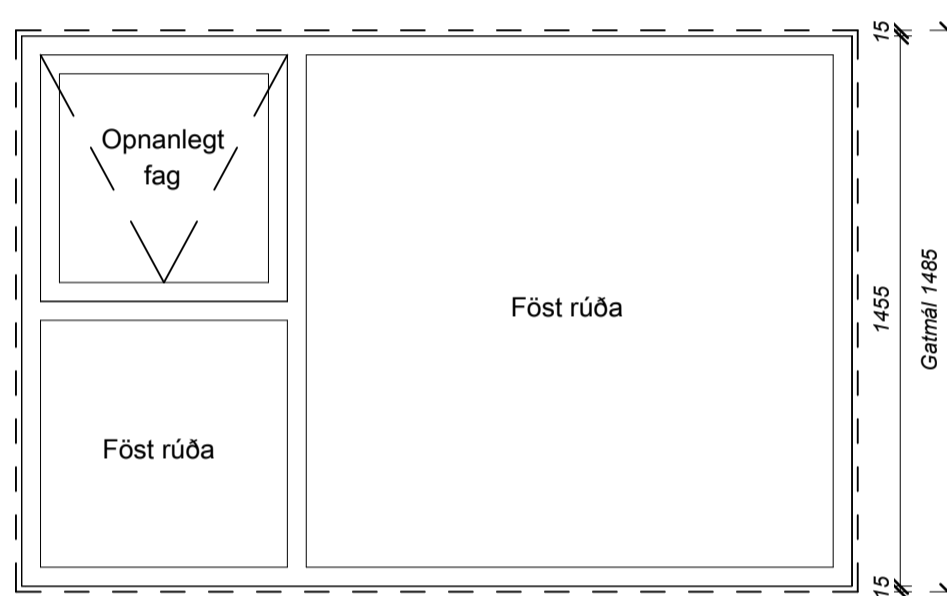



G-3 (Rw+Ctr= 26dB)

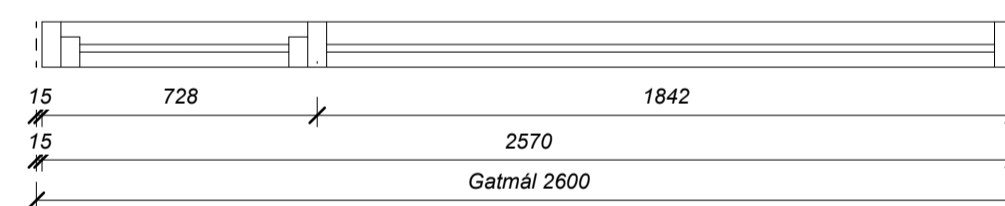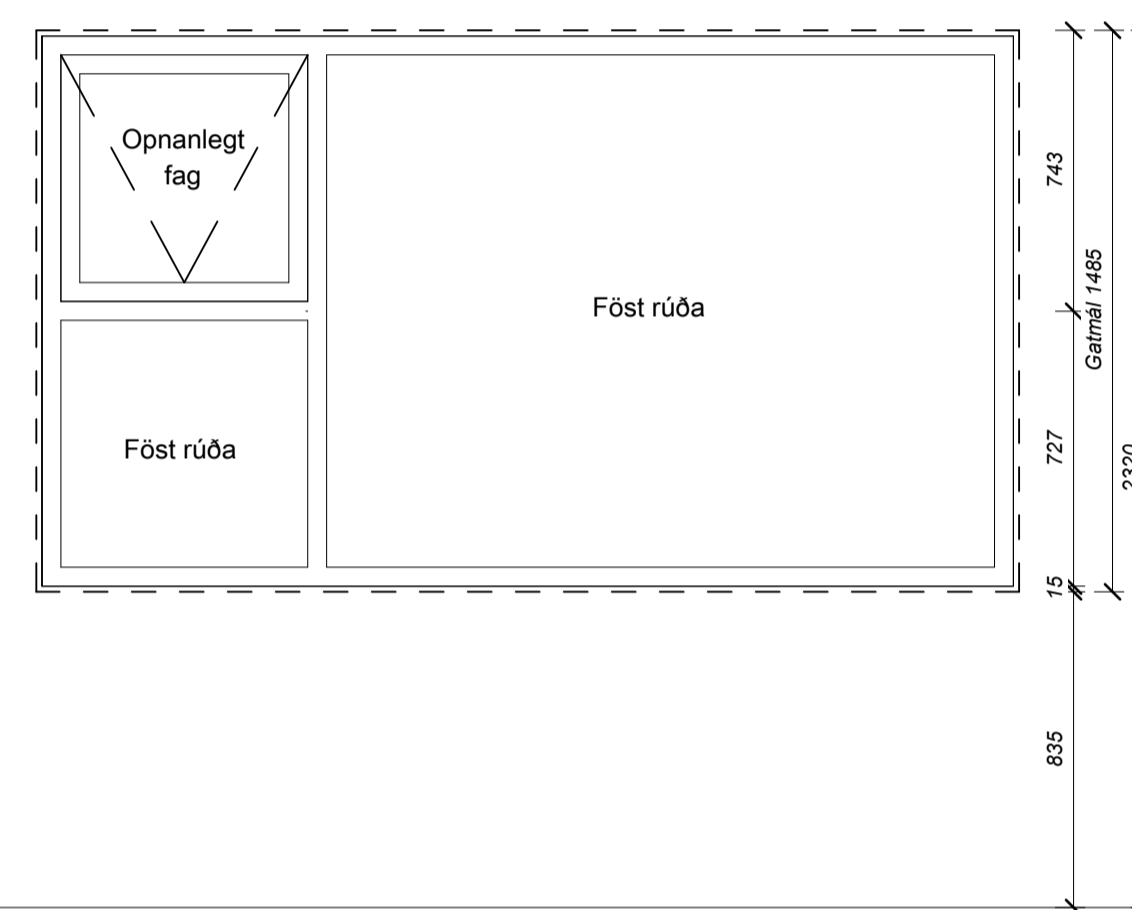



G-4 (Rw+Ctr= 26dB) E30

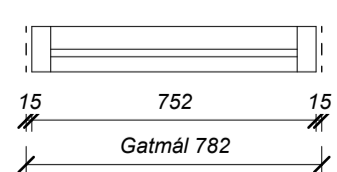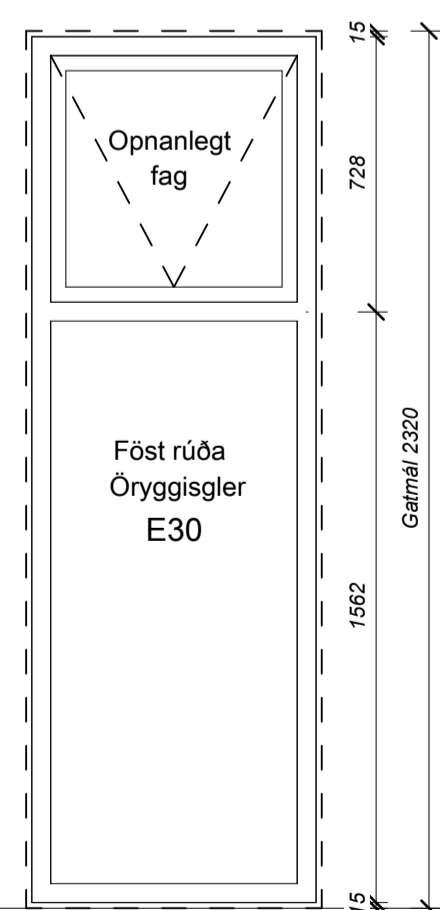



G-5 (Rw+Ctr= 26dB)

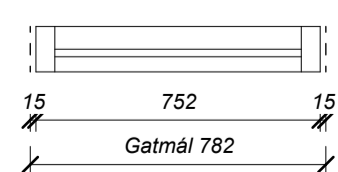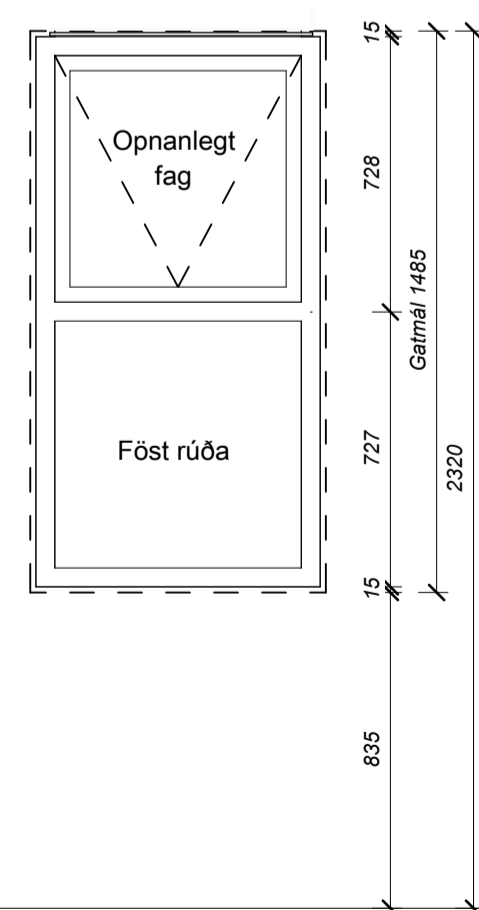

G-12 (Rw = 41dB)

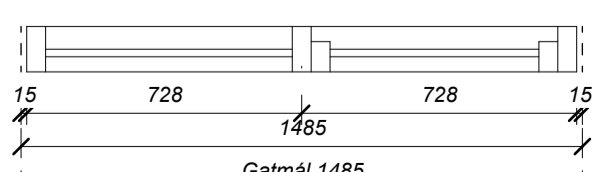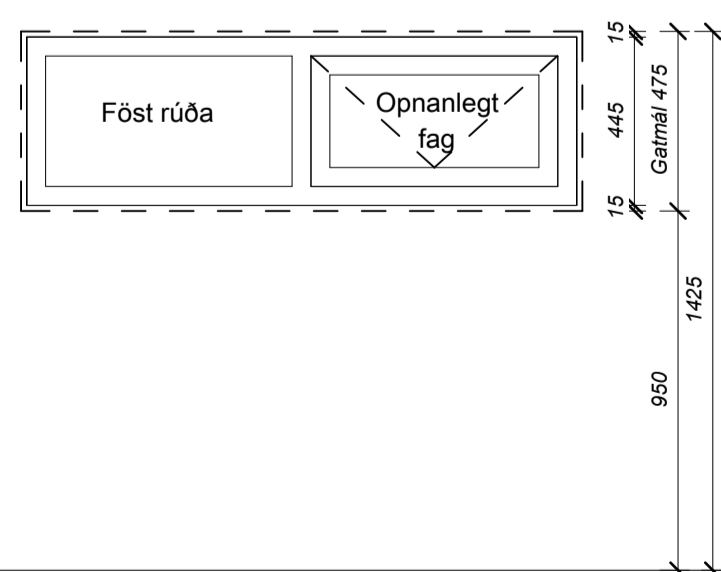

G-9 (Rw = 29dB)

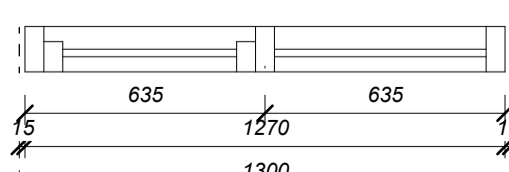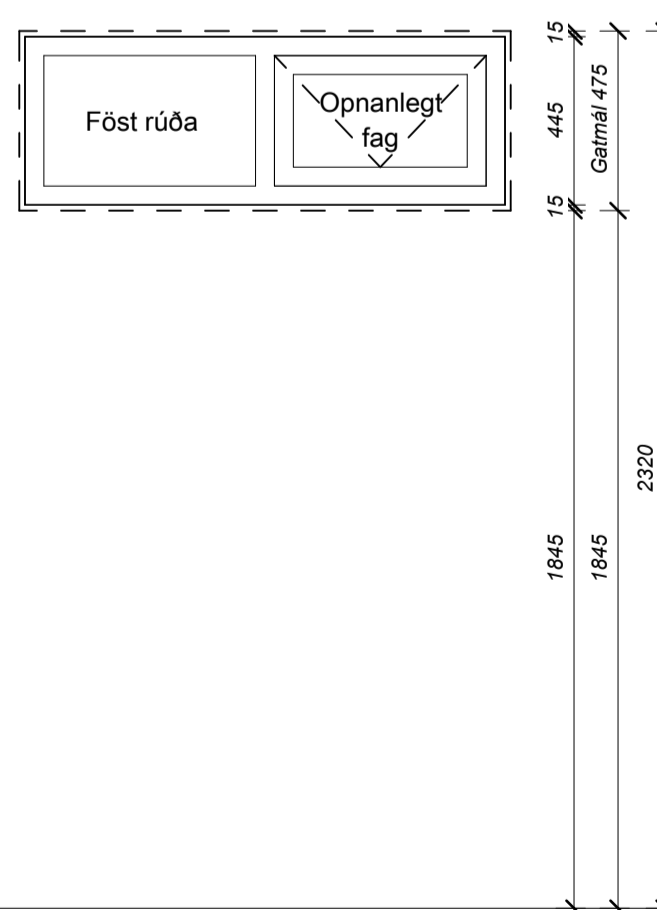

BRUNAHÖNNUDUR

ELDVARNAREFTIRLIT

SKÝRINGAR

Gluggar eru ál/tré gluggar eða áklæddir timburgluggar.  
 Prófilar eru sýndir á táknrænan hátt og er útfærsla þeirra háð framleiðanda.  
 Umferðarbreidd allra svalahurða skal vera minnst 0,80 m. skv. byggingarreglugerð.  
 Umferðarbreidd allra útihurða skal vera minnst 0,83 m. skv. byggingarreglugerð.  
 Stærð glugga/hurða miðast við ísett eftirá.  
 Málsetningar eru til viðmiðunar, mál skal takast á staðnum  
 Litur glugga/hurða að innan er RAL9010 og litur að utan er RAL9005.

LYKILMYND

BREYTING DAGSETNING TEIKN.

e:		
d:		
c:		
b: G-1e og G-1f detta út og G-1a og G-1b fjölga	24.01.2024	HB
a: Hljóðkröfum breytt	25.08.2023	HB

BAUGHAMAR 3 (MHL.02)

HAFNARFJÖRÐUR  
 VERKTEIKNING  
 GLUGGAYFIRLIT

VERK 21-664  
 BLAD AV-4001


REYKJAVÍK 05.07.2023	BREYTT 25.08.2023	BREYTING a
HANNAÐ GÖ	TEIKNAD GÖ	YFIRFARID JEJ
KVARDI 1:20	BLADSTÆRD A1	
SAMPYKKT	HÖNNUNARSTJÓRI Jóhann Einar Jónsson Kt. 090982-3549	




SUDURLANDSBRAUT 20 108 REYKJAVÍK  
 KAUPANGI VÍÐ MYRARVEG 600 AKUREYRI  
 NETFÖNG: teikna@teikna.is

SÍMI 552 8740  
 SÍMI 461 5508  
 VEFFANG: teikna.is


GH-1a (Rw = 29dB), opnast inn

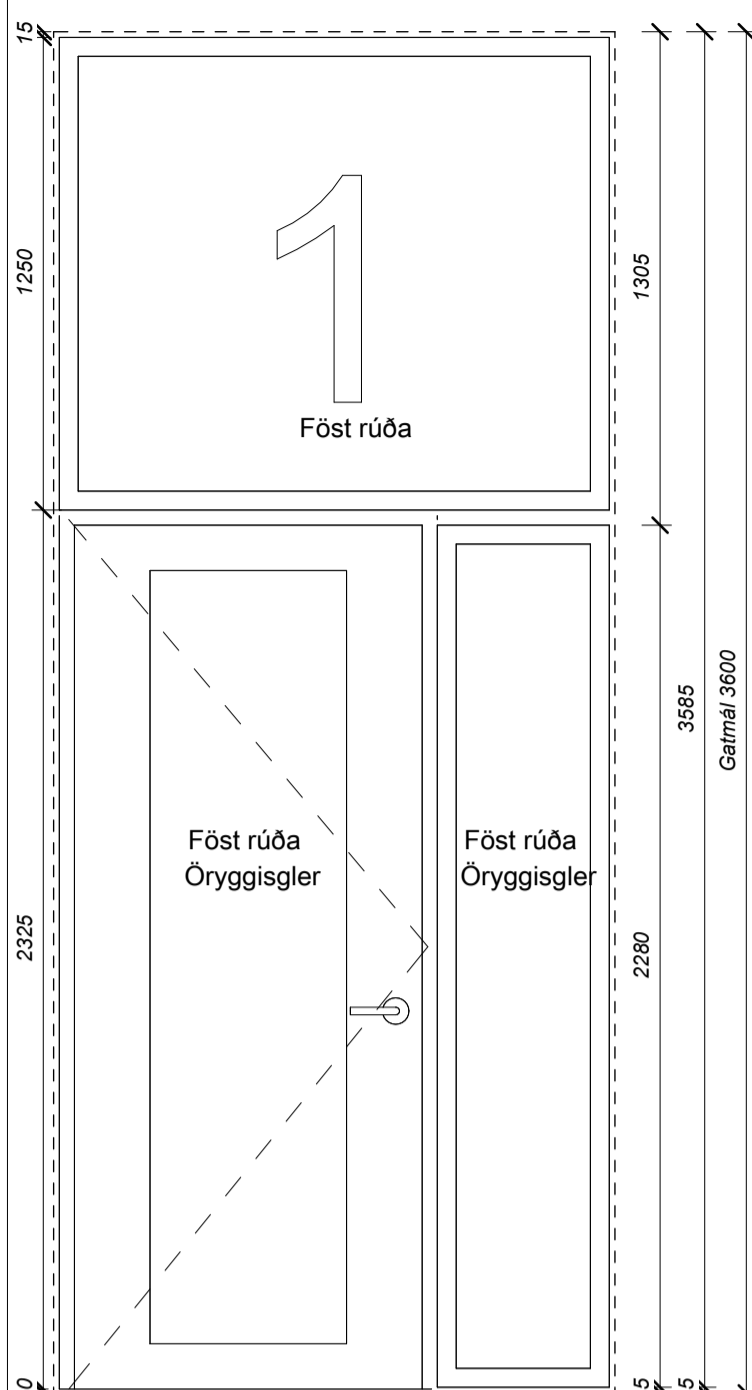






GH-1b (innihurð) (Rw = 29dB), opnast út (Ei<sub>2</sub>30cs)

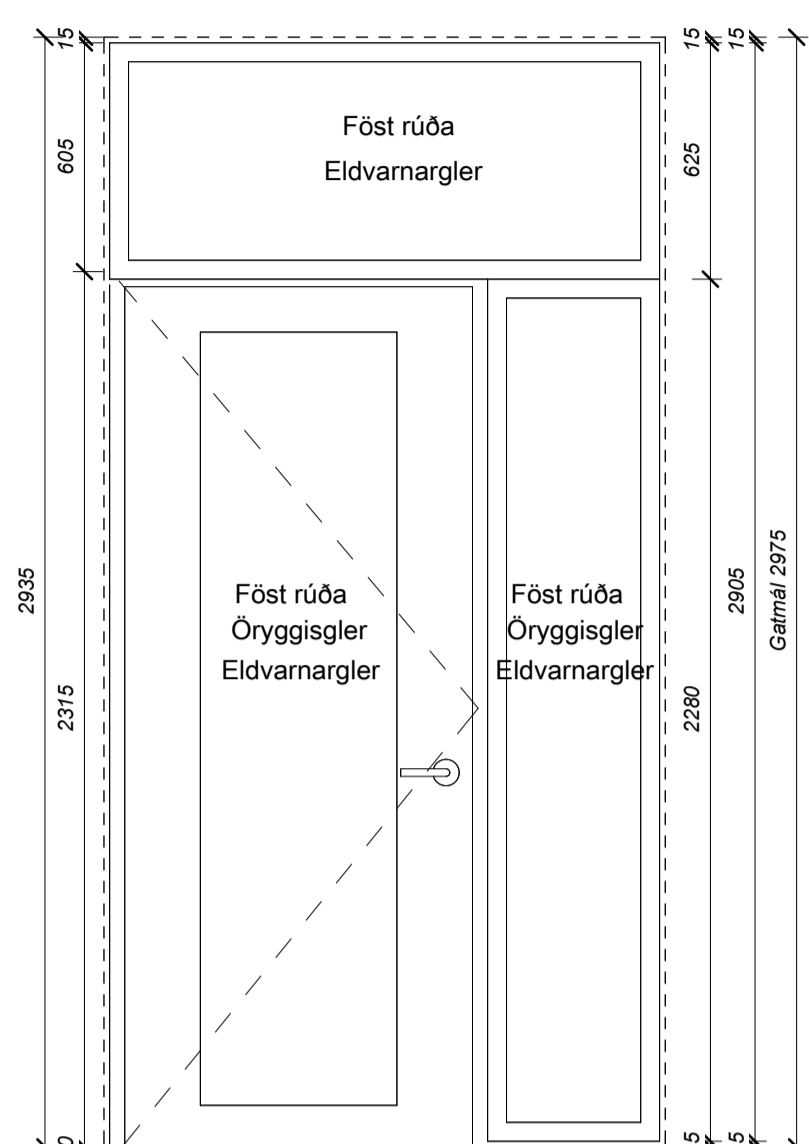


GH-2a (Rw+Ctr= 26dB), opnast út

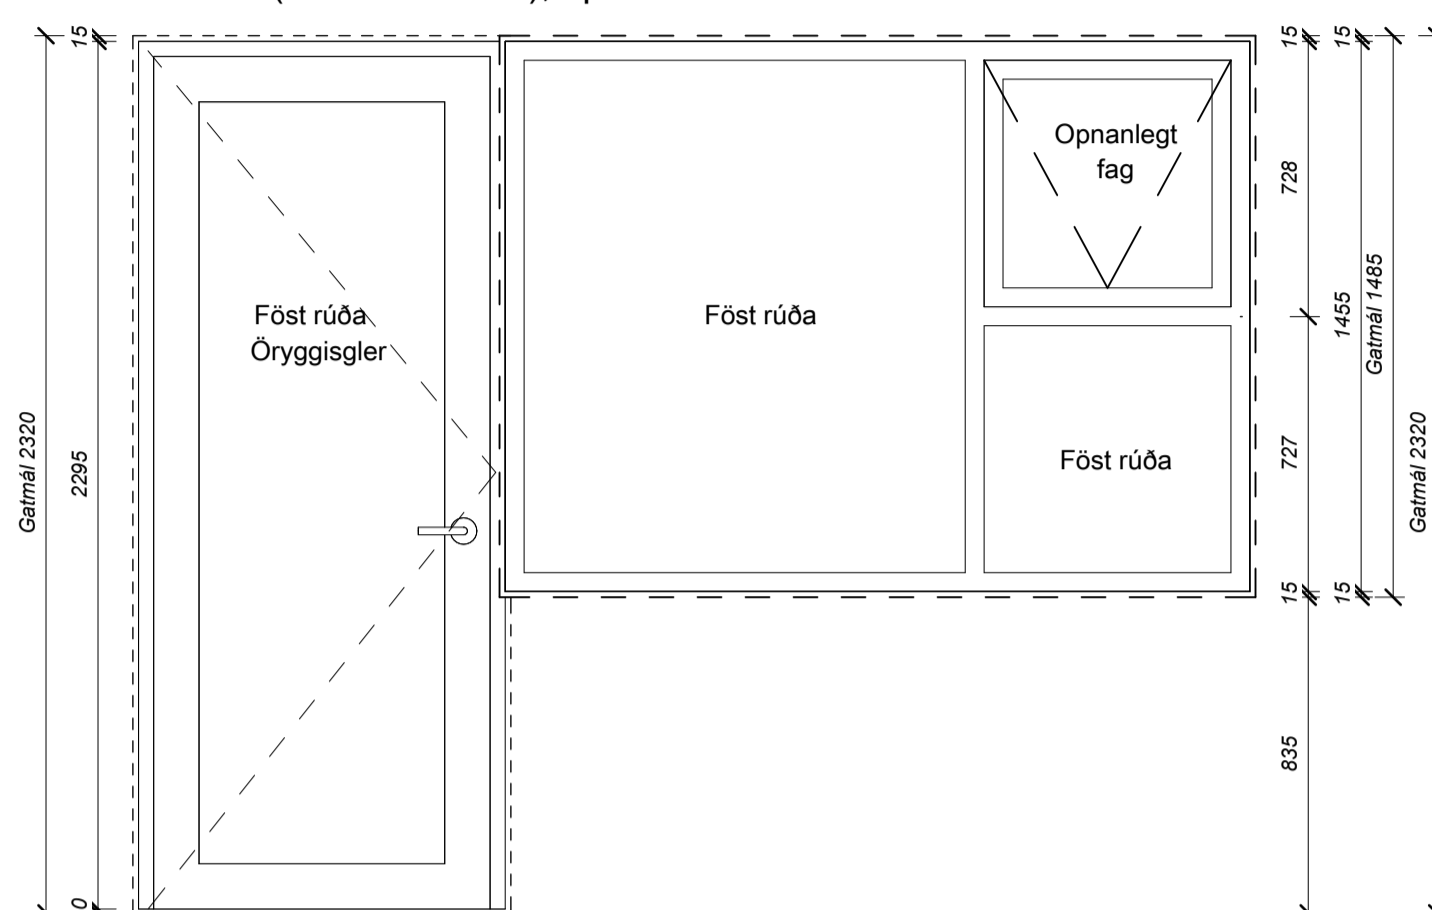


GH-2b (Rw+Ctr= 26dB), opnast út

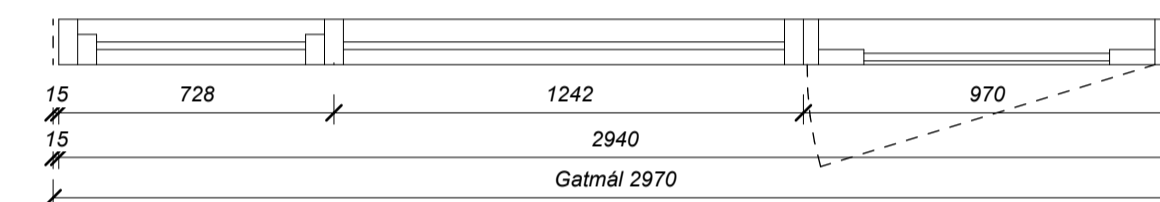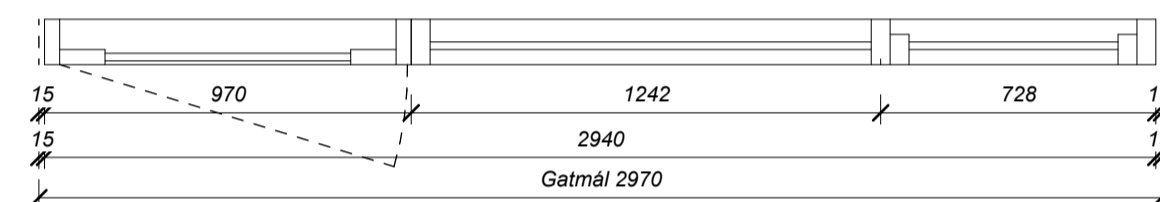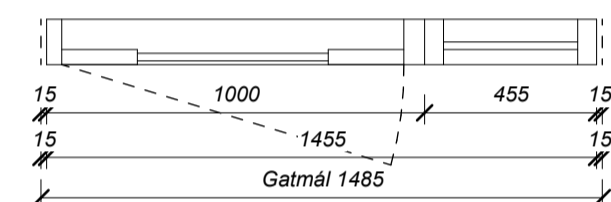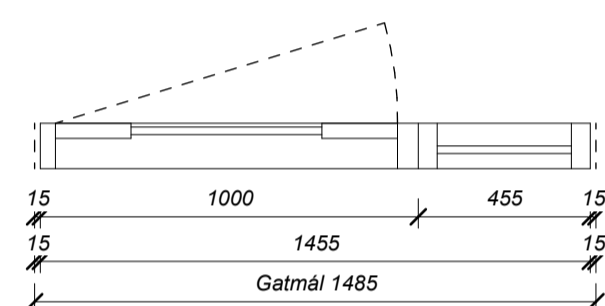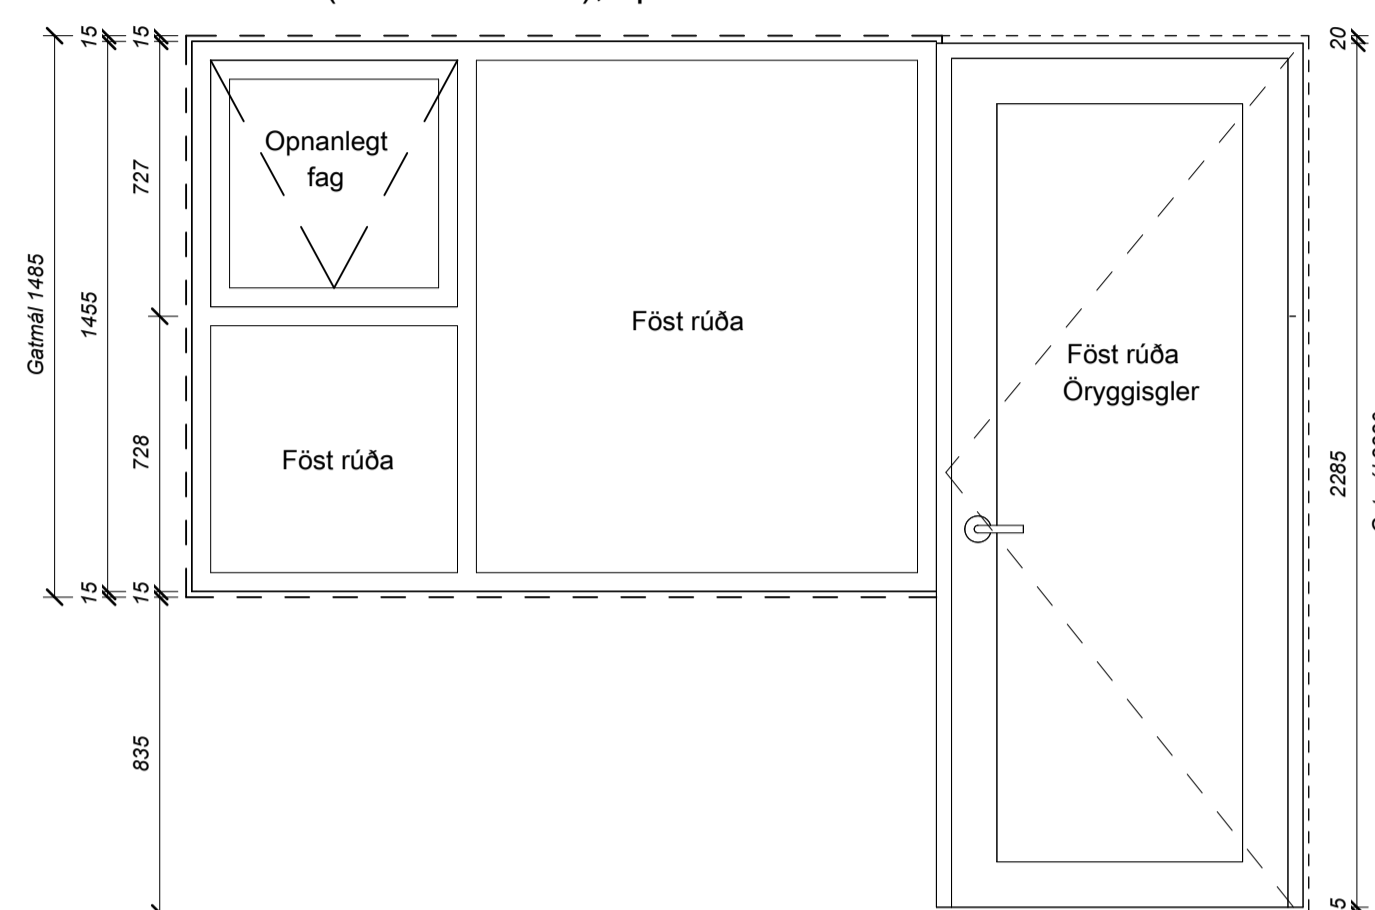





GH-3a (Rw+Ctr= 26dB), opnast út

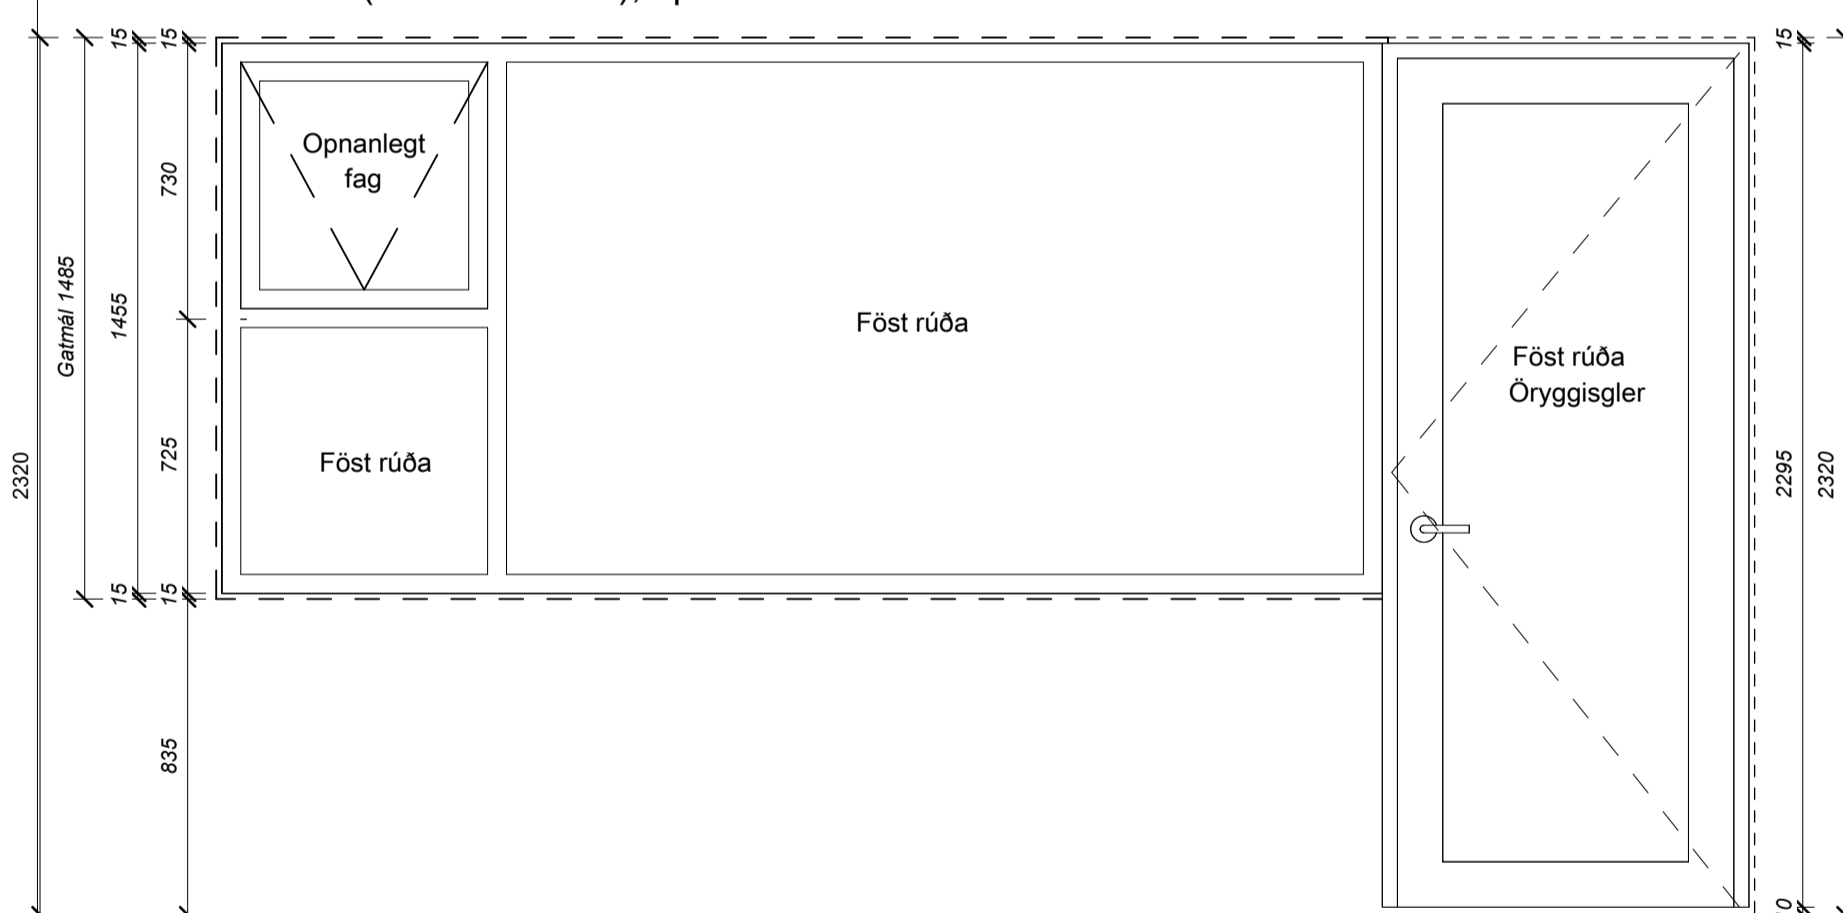

GH-3b (Rw+Ctr= 26dB), opnast út

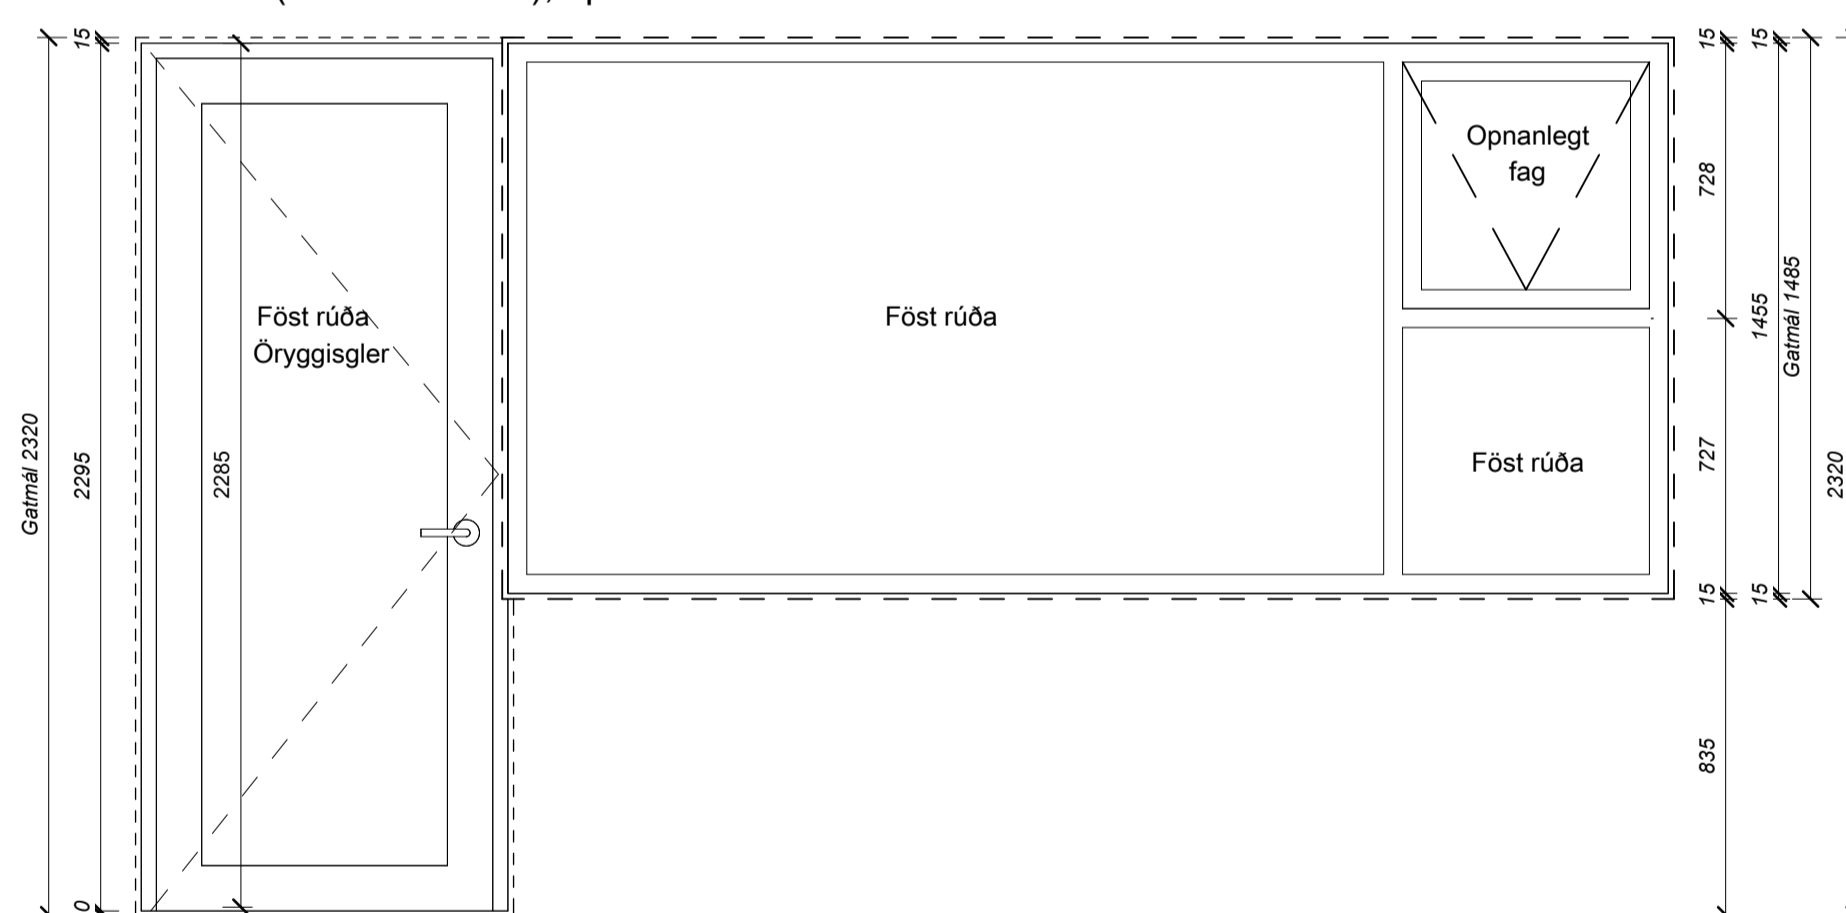

GH-6 (Rw = 29dB), opnast út

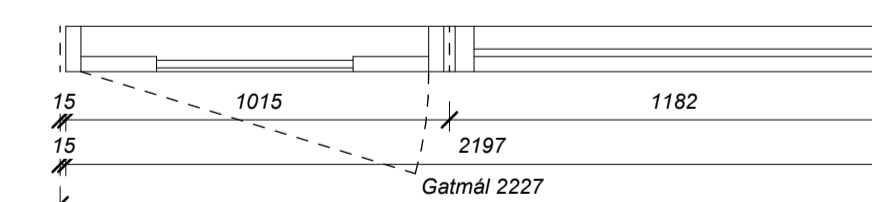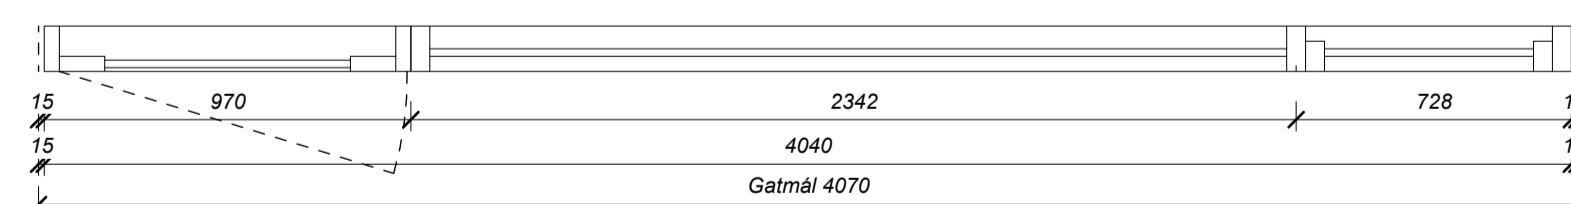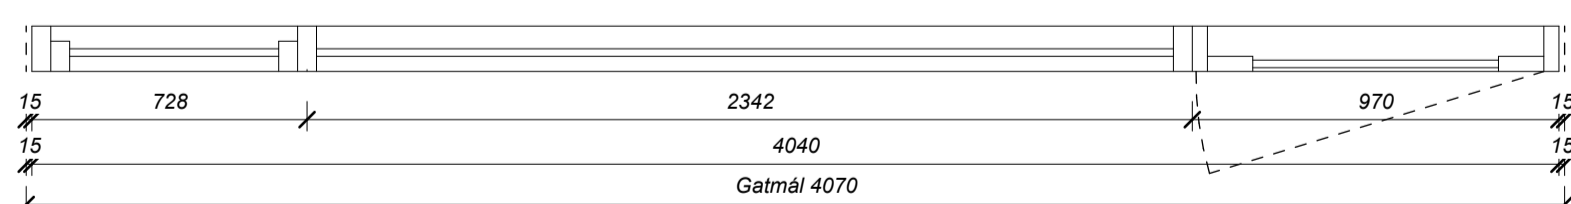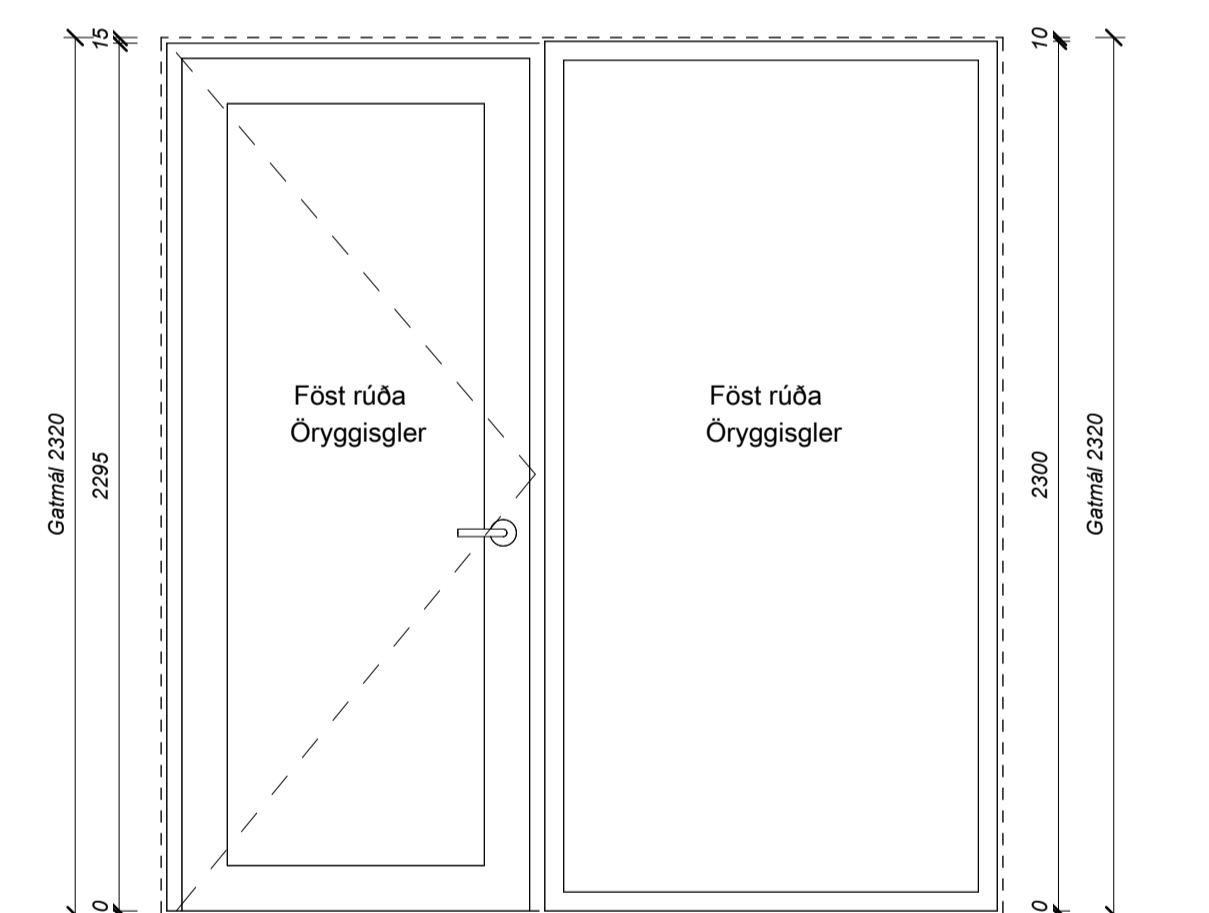

BRUNAHÖNNUÐUR

ELDVARNAREFTIRLIT

SKÝRINGAR

Gluggar eru ál/tré gluggar eða álklaeddir timburgluggar. Prófilar eru sýndir á táknrænan hátt og er útfærsla þeirra háð framleiðanda. Umferðarbreidd allra svalahurða skal vera minnst 0,80 m. skv. byggingarreglugerð. Umferðarbreidd allra útihurða skal vera minnst 0,83 m. skv. byggingarreglugerð. Stærð glugga/hurða miðast við ísett eftirá. Málsetningar eru til viðmiðunar, mál skal takast á staðnum Litur glugga/hurða að innan er RAL9010 og liitur að utan er RAL9005.

LYKILMYND

BREYTING	DAGSETNING	TEIKN.
e:		
d:		
c:		
b:	Hurð málsetning löguð	30.11.2023 GÖE
a:	Hljóðkröfum breytt	25.08.2023 HB

BAUGHAMAR 3 (MHL.02)

HAFNARFJÖRÐUR

VERKTEIKNING

GLUGGA OG HURÐAYFIRLIT

VERK 21-664

BLAD AV-4002

REYKJAVÍK 05.07.2023

BREYTT 30.11.2023 BREYTING b

HANNAÐ GÖ TEIKNAD GÖ YFIRFARID JEJ



KVARDI 1:20 BLADSTÆRÐ A1

SAMPYKKT HÖNNUNARSTJÓRI A1  
Jóhann Einar Jónsson  
Kt. 090982-3549



TEIKNA  
TEIKNISTOFA ARKITEKTA

SUDURLANDSBRÁUT 20 108 REYKJAVÍK SÍMI 552 8740  
KAUPANGI VÍÐ MYRARVEG 600 AKUREYRI SÍMI 461 5508  
NETFONG: teikna@teikna.is VEFFANG: teikna.is



ÚH-1a (Rw = 37dB),  
opnast inn

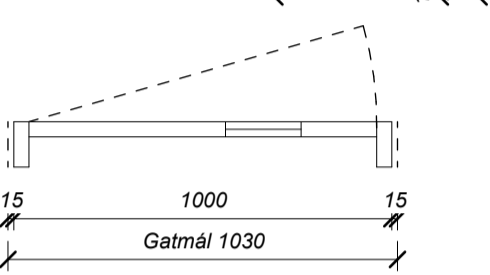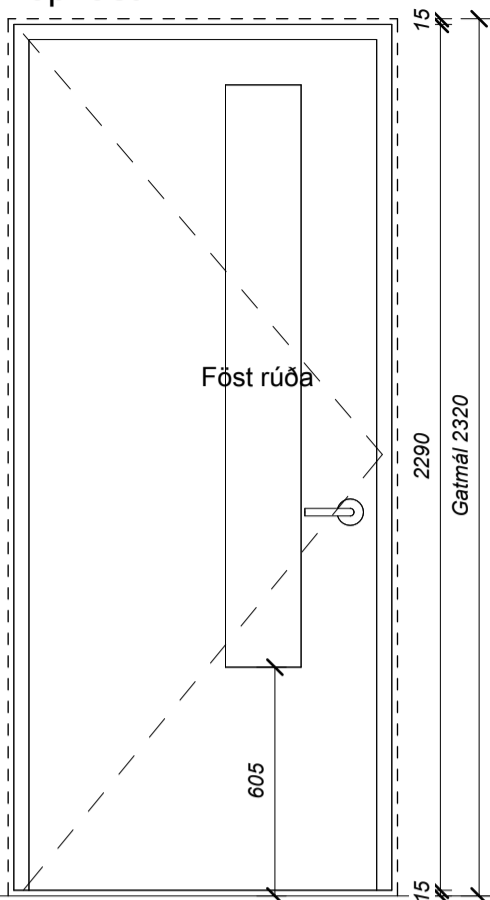



ÚH-1b (Rw = 37dB),  
opnast inn

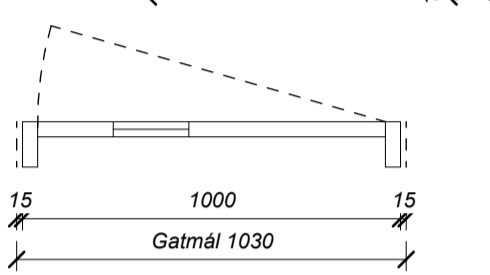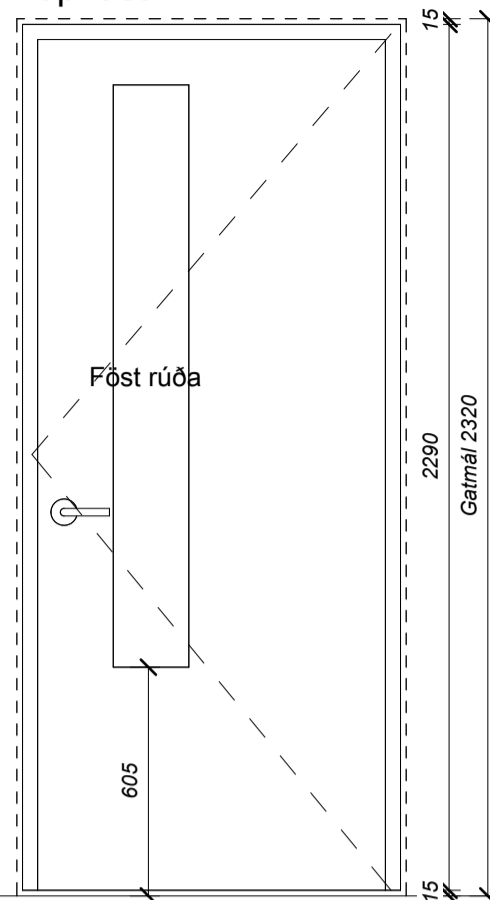



ÚH-1c (Rw = 37dB) EW30-CS<sub>a</sub>,  
opnast inn

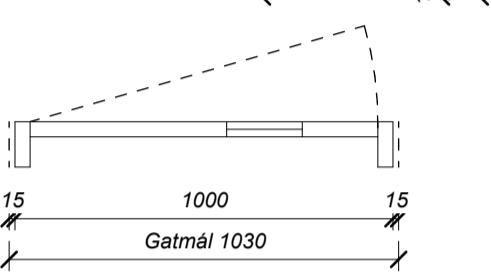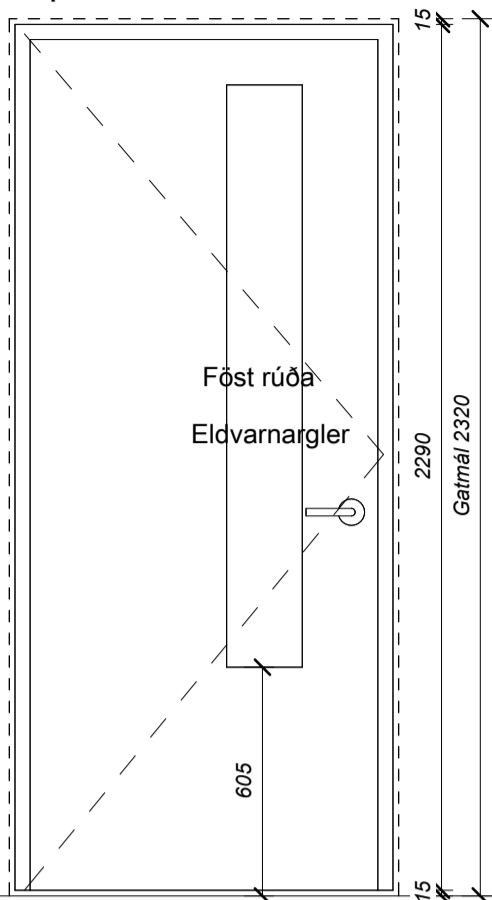



ÚH-1d (Rw = 37dB) EW30-CS<sub>a</sub>,  
opnast inn

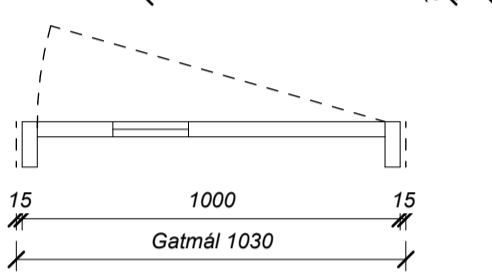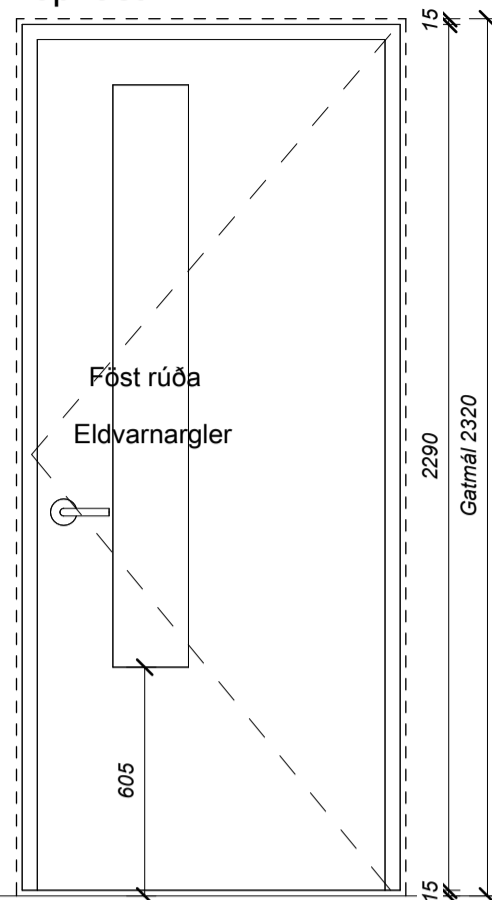



ÚH-2a (Rw = 37dB),  
opnast út

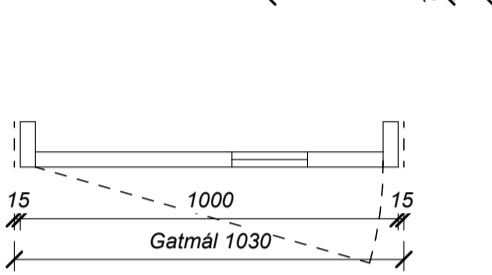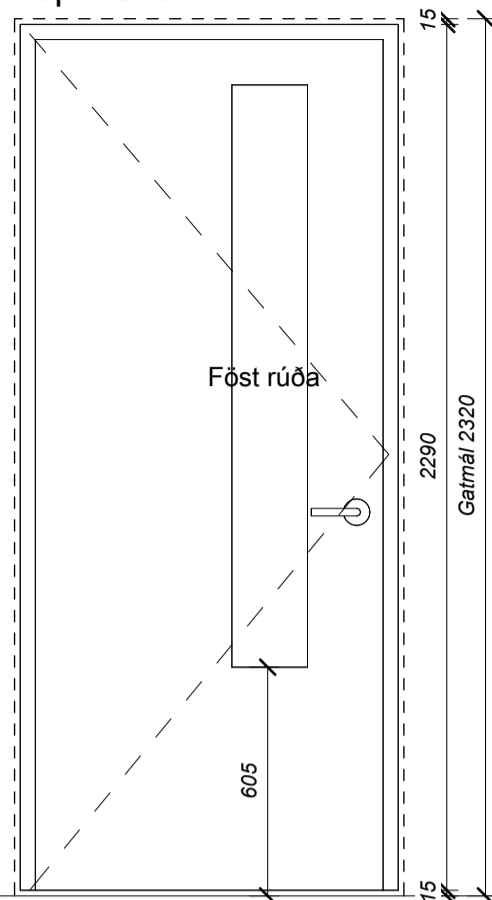



ÚH-2b (Rw = 37dB),  
opnast út

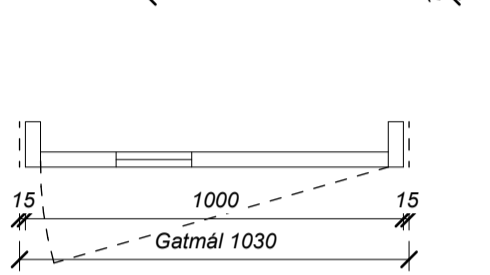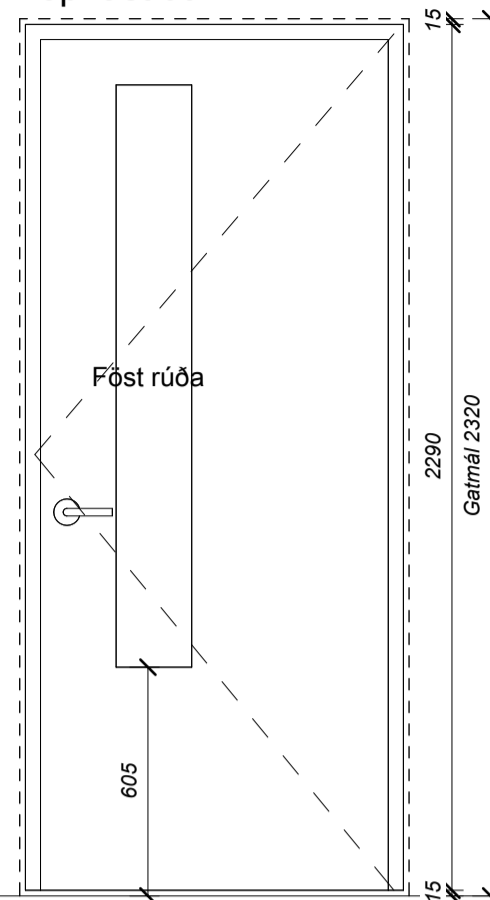

ÚH-3 (Rw = 29dB),  
opnast út

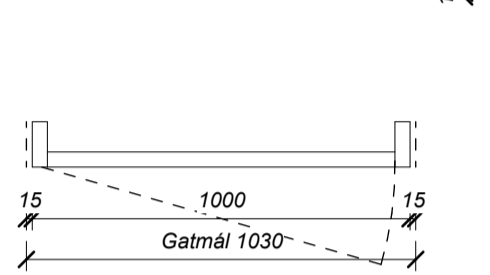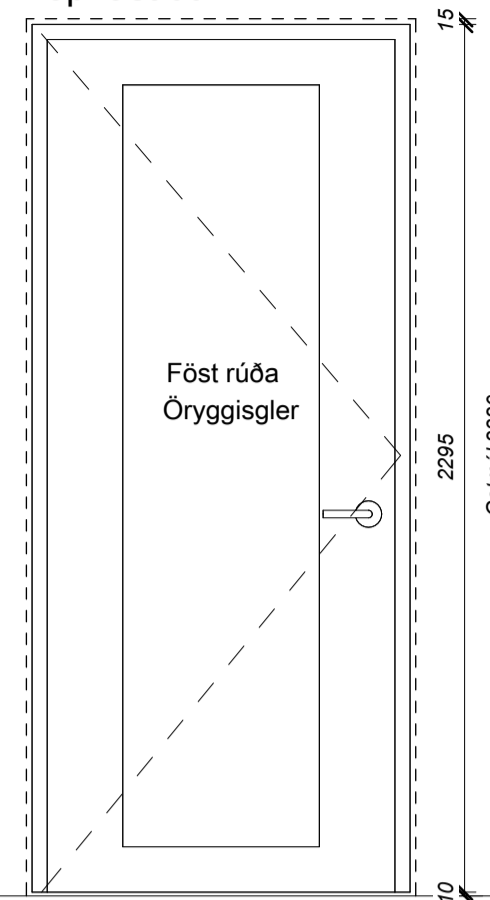

ÚH-4 (stálhurð EI60)  
(Rw = 29dB), opnast út

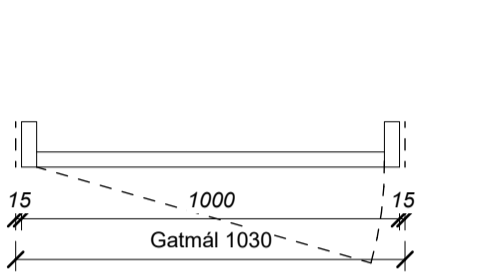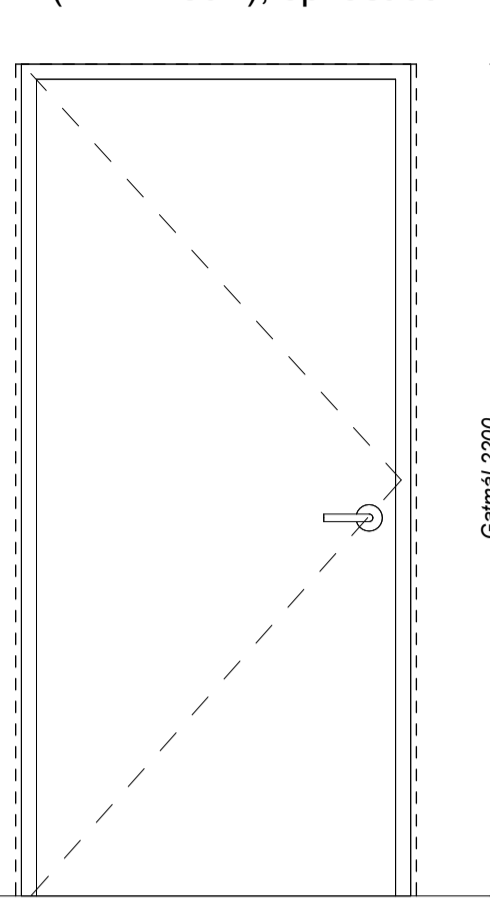

BRUNAHÖNNUBUR

ELDVARNAREFTIRLIT

SKÝRINGAR

Gluggar eru ál/tré gluggar eða áklæddir timburgluggar. Prófilar eru sýndir á táknrænan hátt og er útfærsla þeirra háð framleiðanda. Umferðarbreidd allra svalahurða skal vera minnst 0,80 m. skv. byggingarreglugerð. Umferðarbreidd allra útihurða skal vera minnst 0,83 m. skv. byggingarreglugerð. Stærð glugga/hurða miðast við ísett eftirá. Málsetningar eru til viðmiðunar, mál skal takast á staðnum. Litur glugga/hurða að innan er RAL9010 og litur að utan er RAL9005.

LYKILMYND

BREYTING	DAGSETNING	TEIKN.
e:		
d:		
c:		
b: Hurðarstærð lögð, samkvæmt Skugga.	30.11.2023	GÖE
a: Hljóðkröfum breytt	25.08.2023	HB

BAUGHAMAR 3 (MHL.02)

HAFNARFJÖRÐUR  
VERKTEIKNING  
HURÐAYFIRLIT



VERK  
21-664  
BLAD  
AV-4003

REYKJAVÍK 05.07.2023	BREYTING b
BREYTT 30.11.2023	
HANNAÐ GÖ	TEIKNAD GÖ
YFIRFARID JEJ	
KVARDI 1:20	BLADSTÆRÐ A1
SAMÞYKKT	HÖNNUNARSTJÓRI Jóhann Einar Jónsson Kt. 090982-3549



SÚDURLANDSBRÁUT 20 108 REYKJAVÍK  
KAUPANGI VÍÐ MYRARVEG 600 AKUREYRI  
NETFÖNG: teikna@teikna.is

SÍMI 552 8740  
SÍMI 461 5508  
VEFFANG: teikna.is



SH-1 (Rw+Ctr= 26dB),  
opnast út,

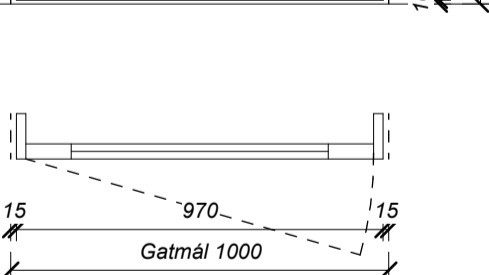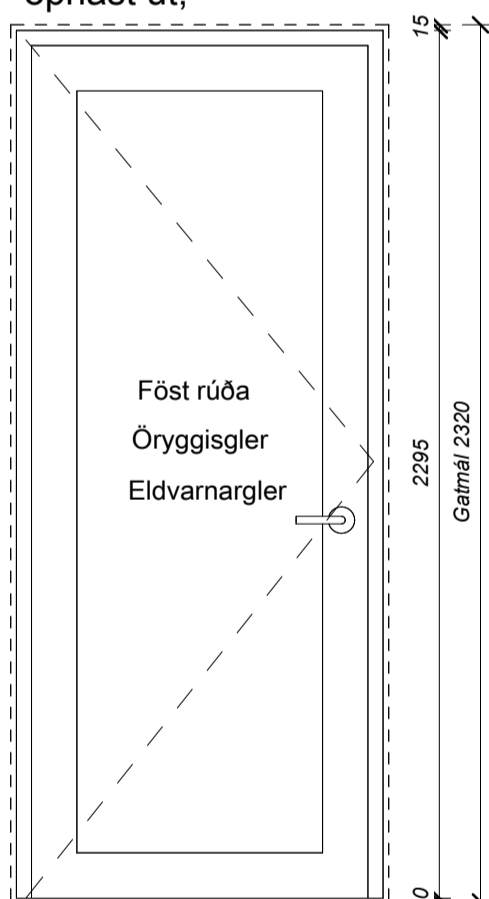



ÚH-6a (Rw = 29dB),  
opnast inn, (Ew30-cs)

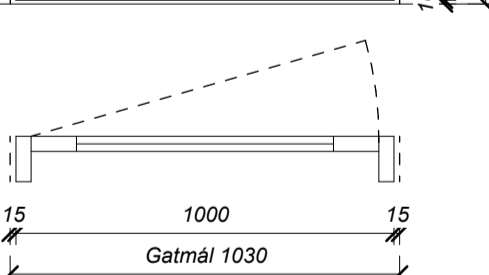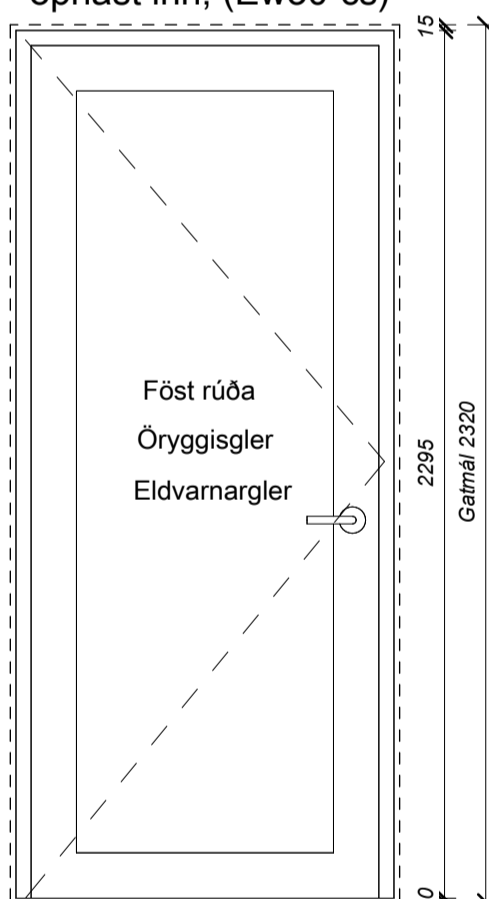

ÚH-6b (Rw = 29dB),  
opnast inn, (Ew30-cs)

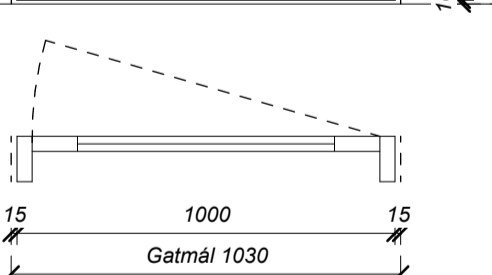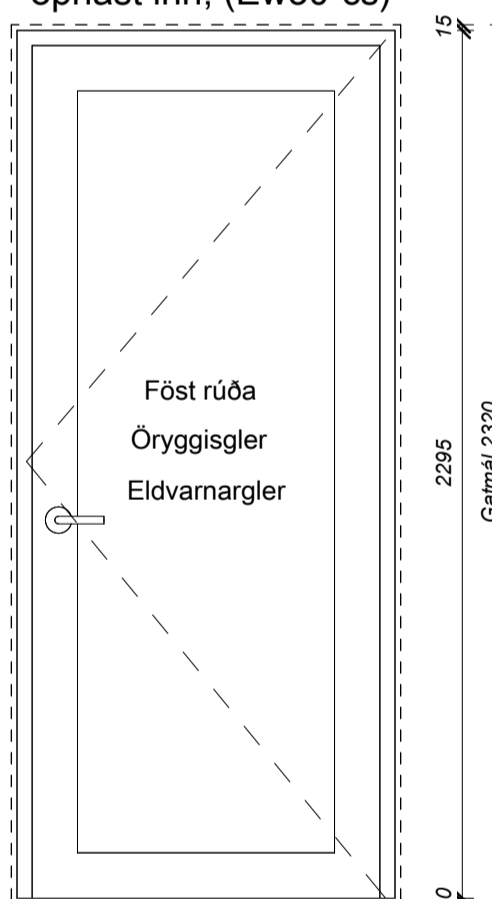


BH-1

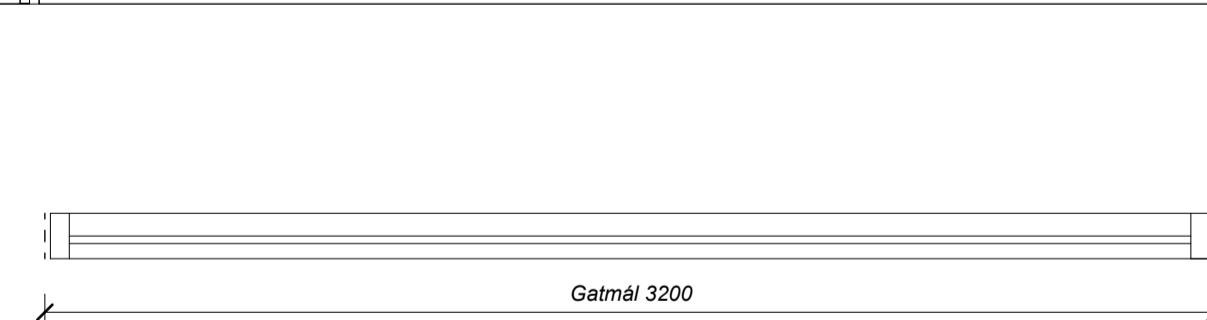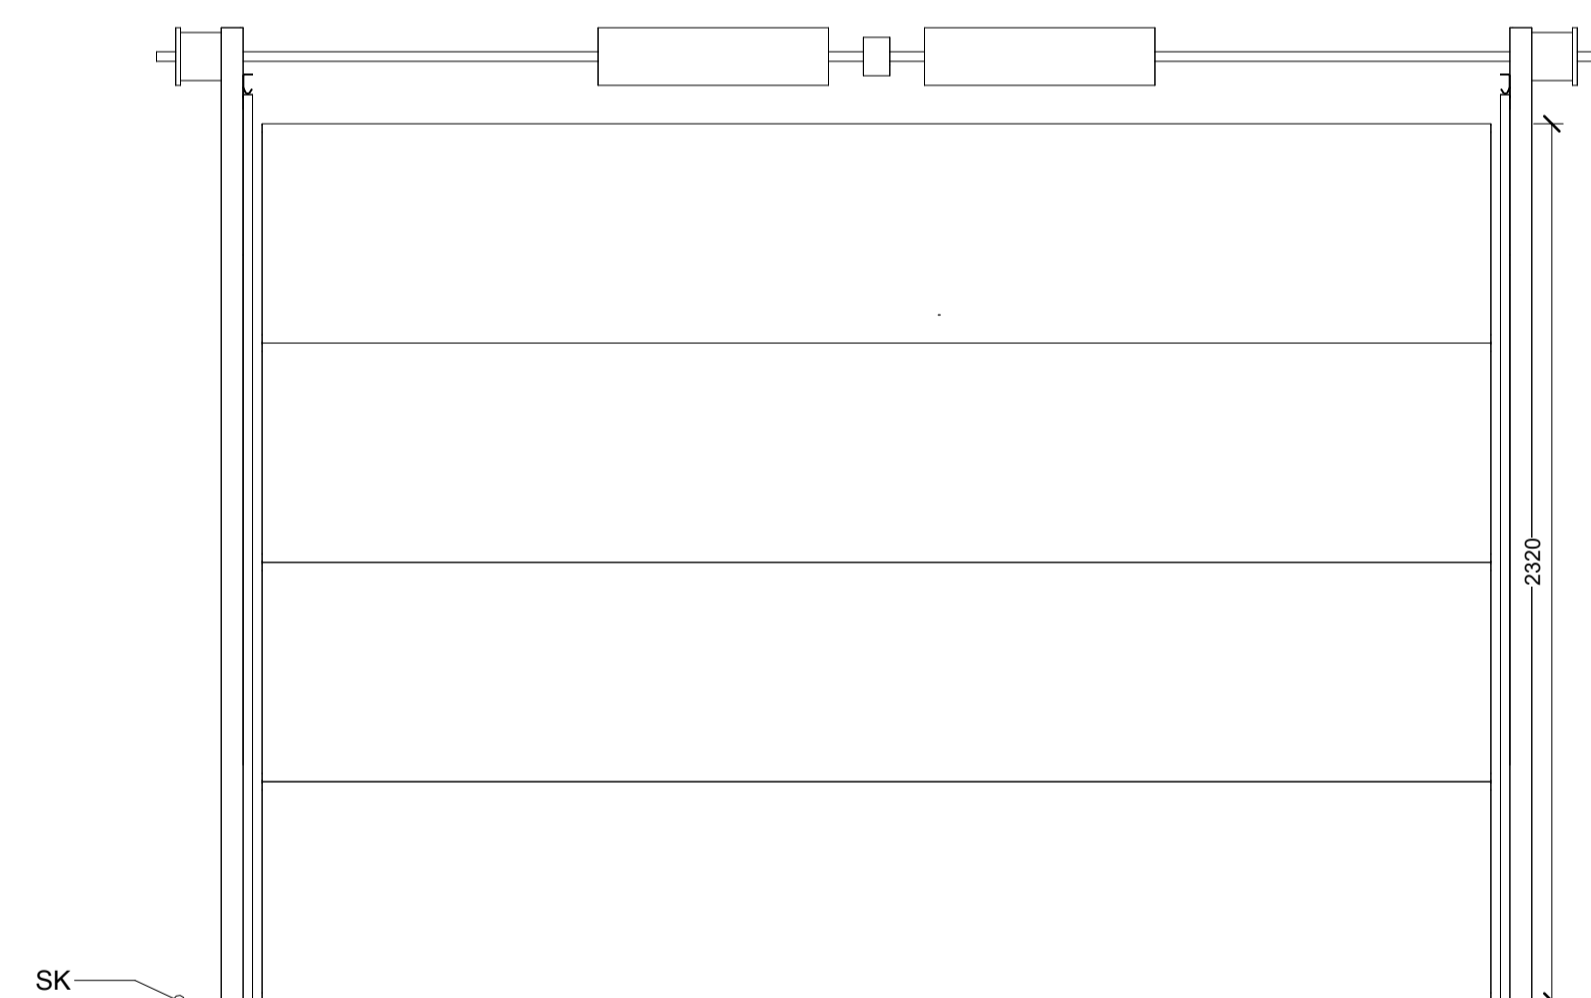




ATH. Málsetningar á hornluggum skulu ávallt takast á staðnum án ábyrgðar arkitekta.

ATH. Málsetningar á hornluggum skulu ávallt takast á staðnum án ábyrgðar arkitekta.


HG-1a (Rw+Ctr= 26dB)

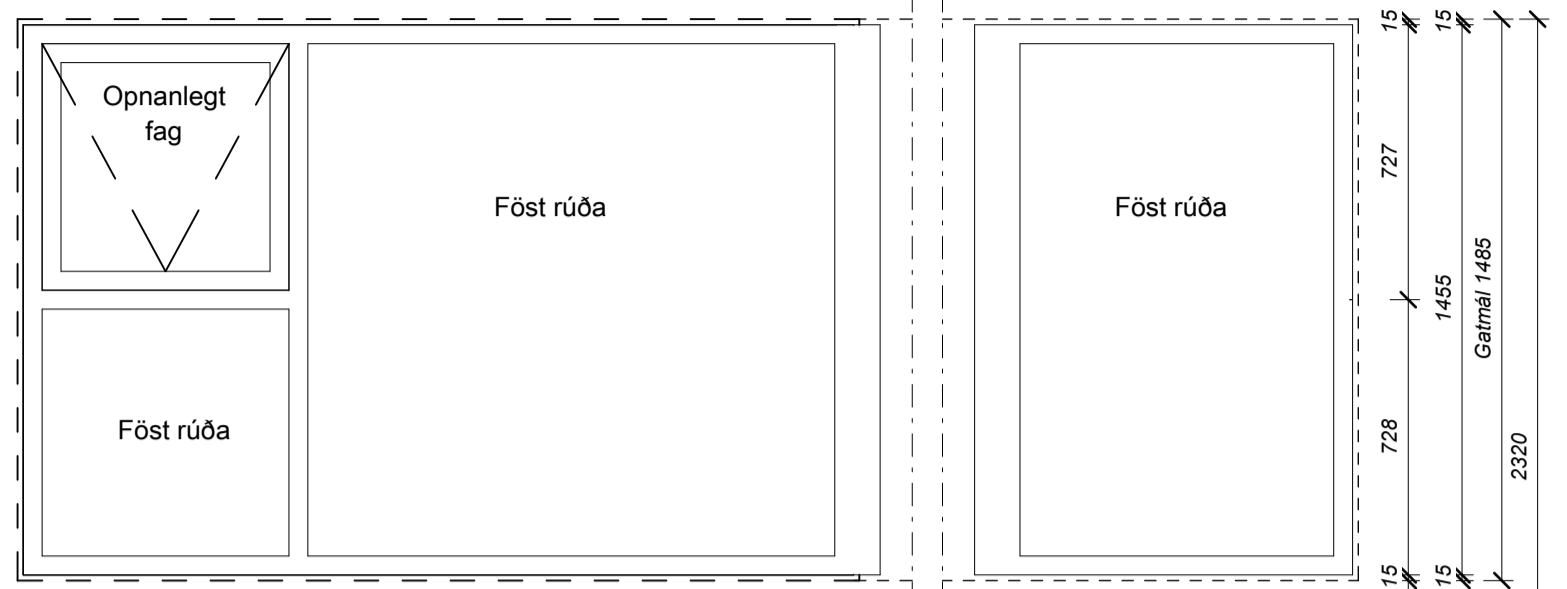


HG-1b (Rw = 44dB)

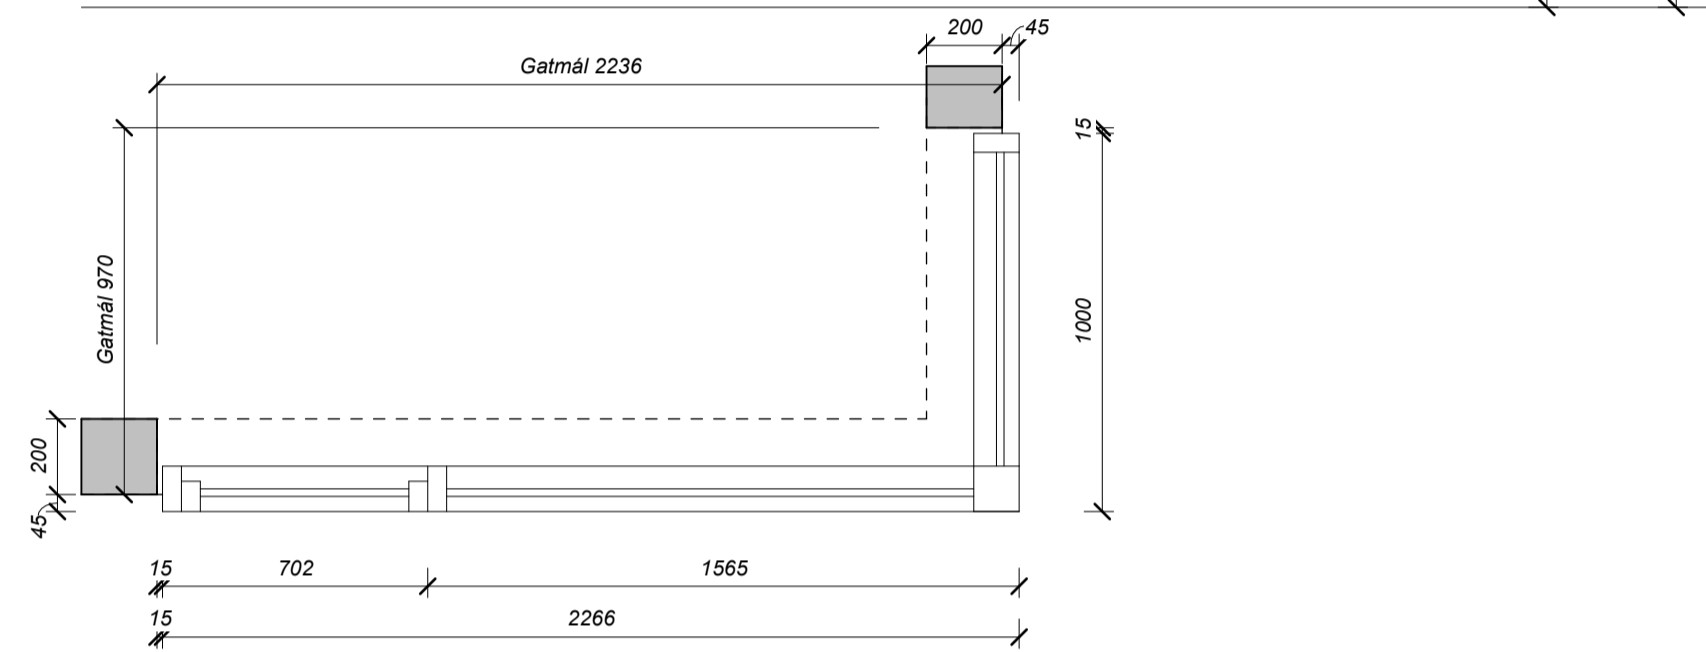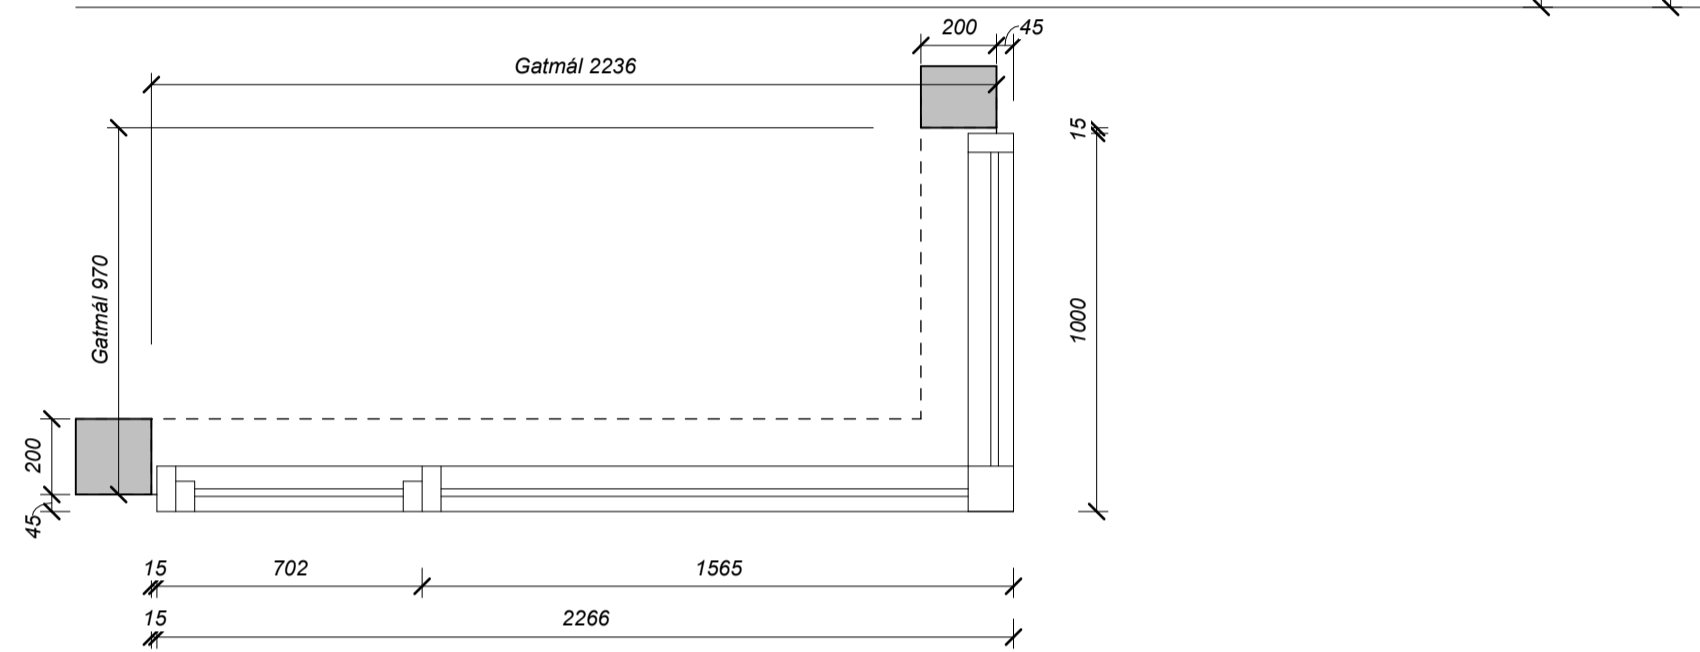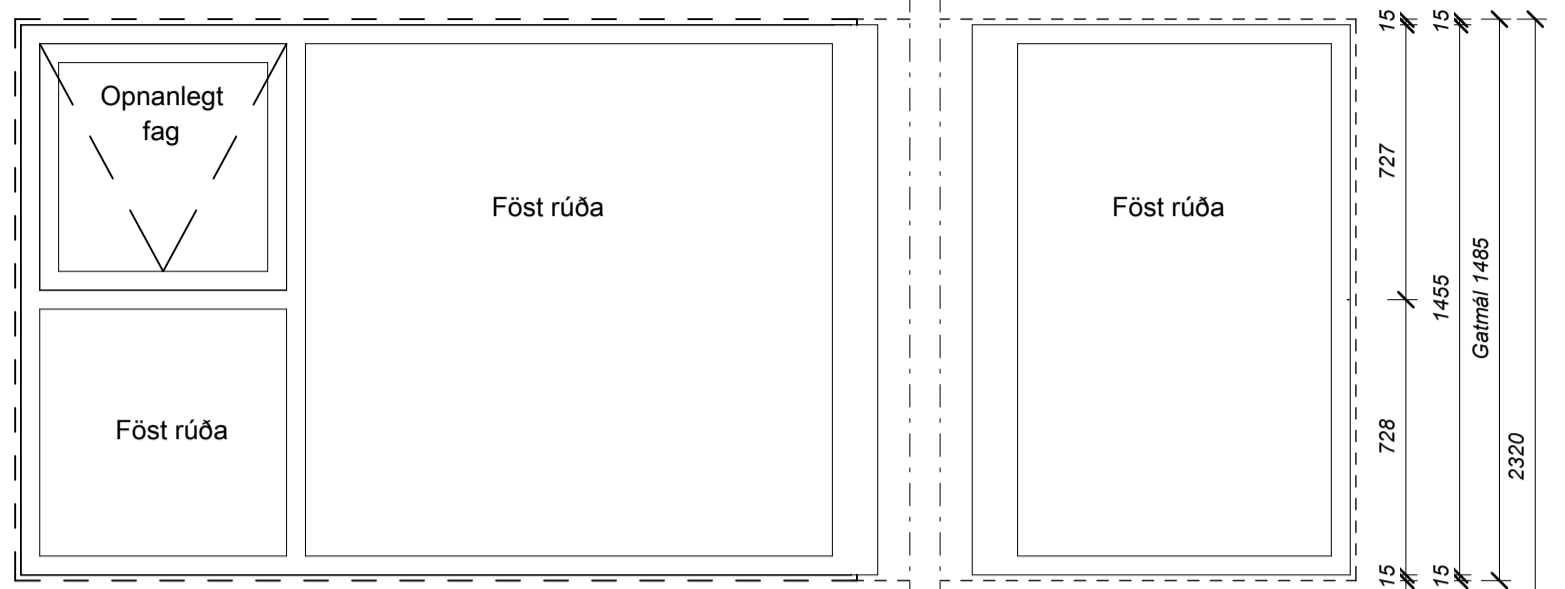


G-1g (Rw+Ctr = 36dB)

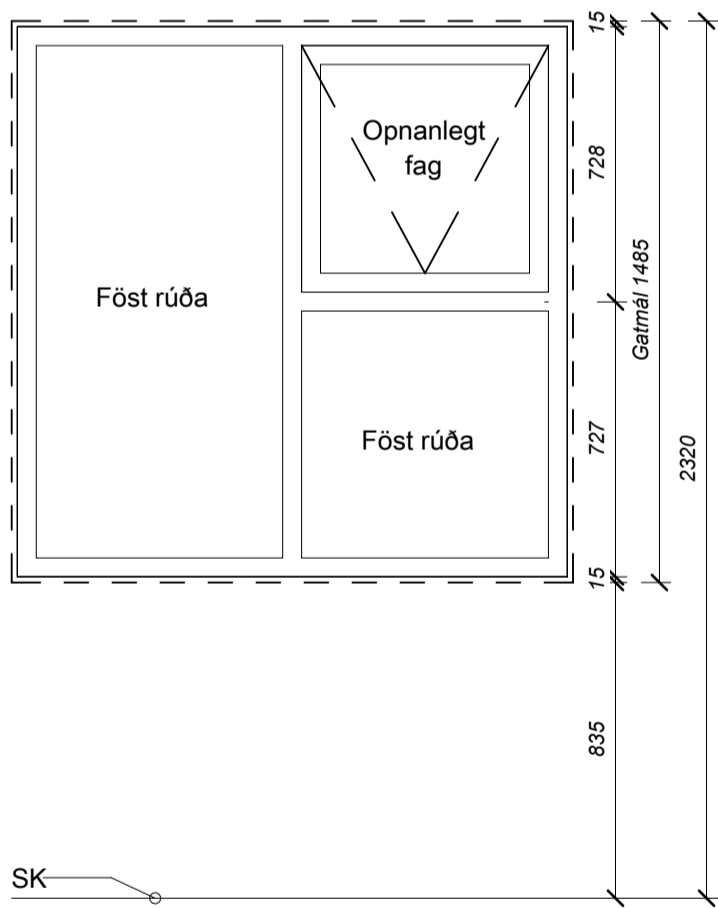






G-1h (Rw+Ctr = 36dB)

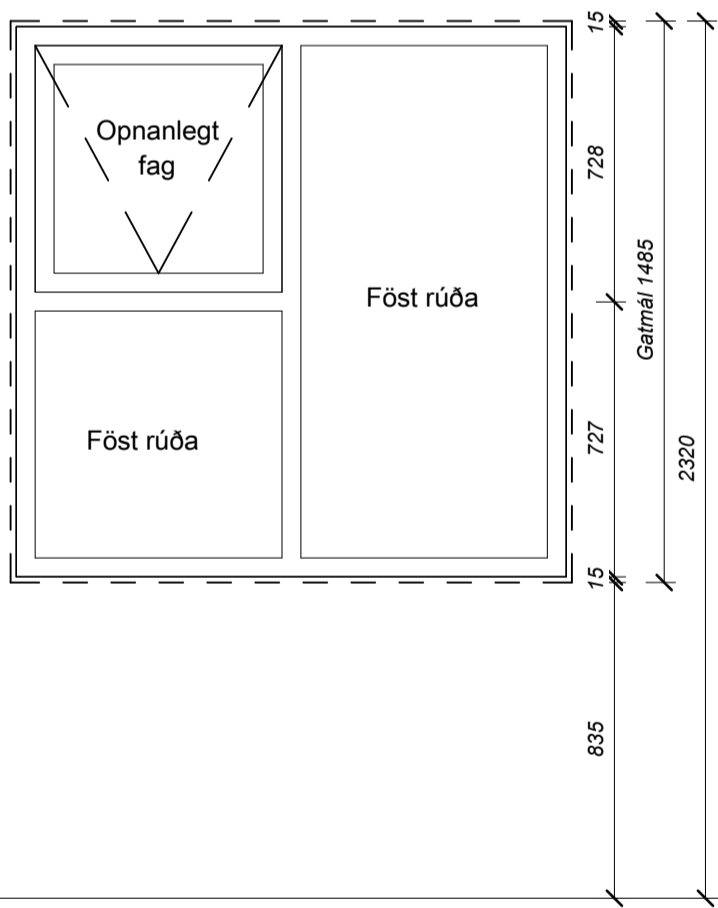

G-2d (Rw+Ctr = 36dB)

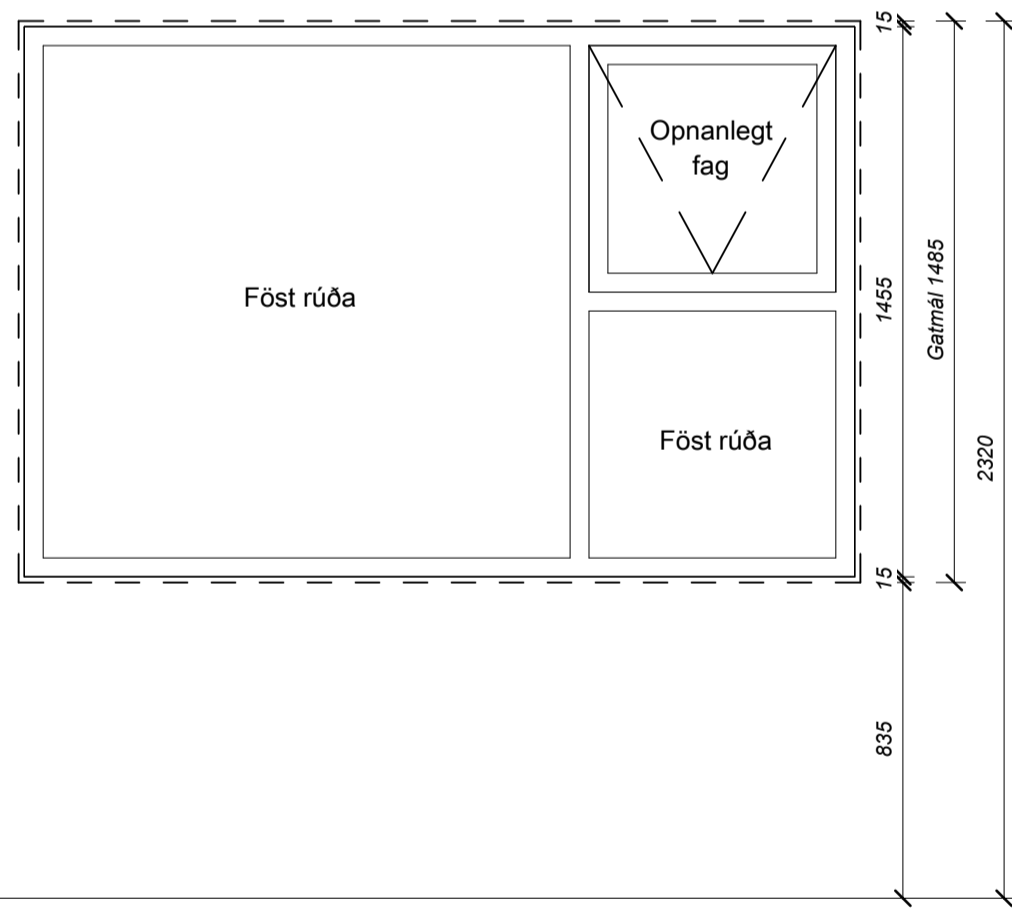

GH-3c (Rw+Ctr = 36dB), opnast út

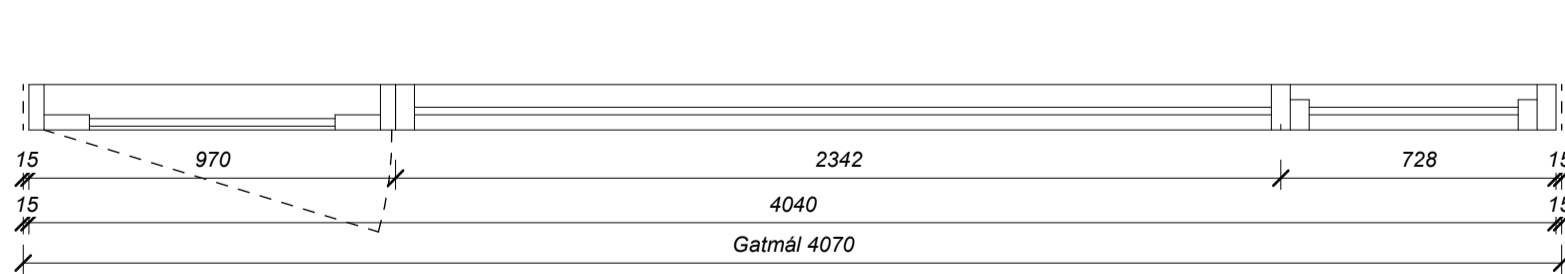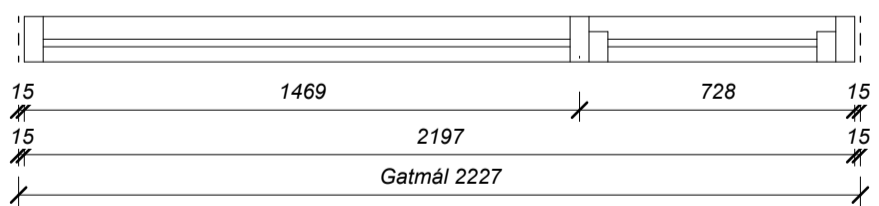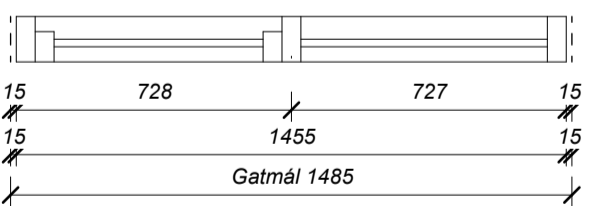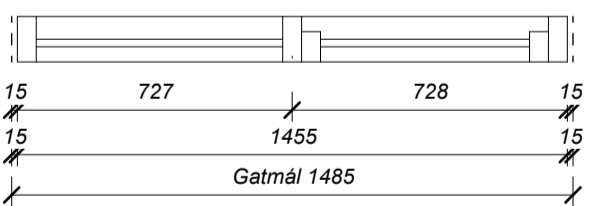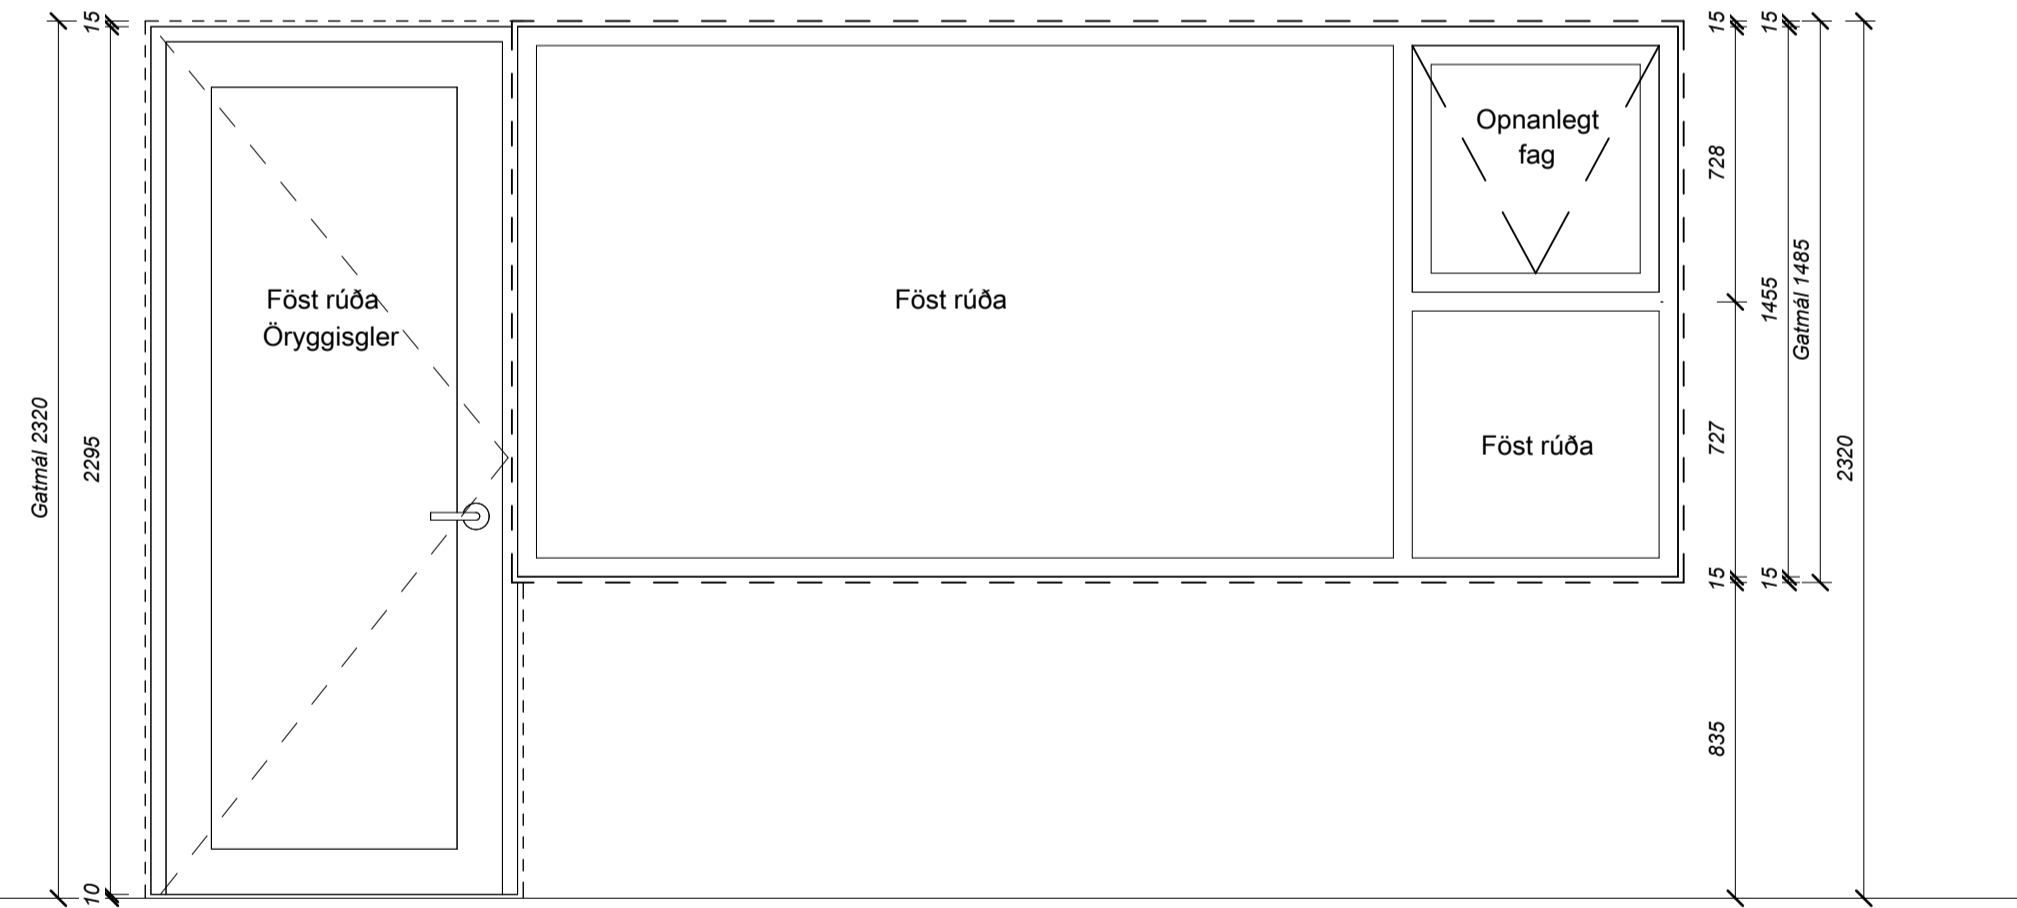

BRUNAHÖNNUÐUR

ELDVARNAREFTIRLIT

SKÝRINGAR

Gluggar eru ál/tré gluggar eða álklæddir timburgluggar. Prófilar eru sýndir á táknrænan hátt og er útfærsla þeirra háð framleiðanda. Umferðarbreidd allra svalahurða skal vera minnst 0,80 m. skv. byggingarreglugerð. Umferðarbreidd allra útihurða skal vera minnst 0,83 m. skv. byggingarreglugerð. Stærð glugga/hurða miðast við ísett eftirá. Málsetningar eru til viðmiðunar, mál skal takast á staðnum Litur glugga/hurða að innan er RAL9010 og litur að utan er RAL9005.

LYKILMYND

BREYTING	DAGSETNING	TEIKN.
e:		
d:		
c:		
b:		
a: Hljóðkröfum breytt og gluggatipur bættast við	25.08.2023	HB

BAUGHAMAR 3 (MHL.02)

HAFNARFJÖRÐUR  
VERKTEIKNING  
GLUGGAYFIRLIT OG MAGNSKRÁ

VERK 21-664  
BLAÐ AV-4004


REYKJAVÍK 05.07.2023	BREYTT 25.08.2023	BREYTING a
HANNAÐ GÖ	TEIKNAD GÖ	YFIRFARID JEJ
KVARDI 1:20	BLADSTÆRD A1	
SAMÞYKKT	HÖNNUNARSTJÓRI Jóhann Einar Jónsson Kt. 090982-3549	




SUDURLANDSBRÁUT 20 108 REYKJAVÍK  
KAUPANGI VÍÐ MYRARVEG 600 AKUREYRI  
NETFÖNG: teikna@teikna.is

SÍMI 552 8740  
SÍMI 461 5508  
VEFFANG: teikna.is


G-6 (Rw+Ctr= 26dB)

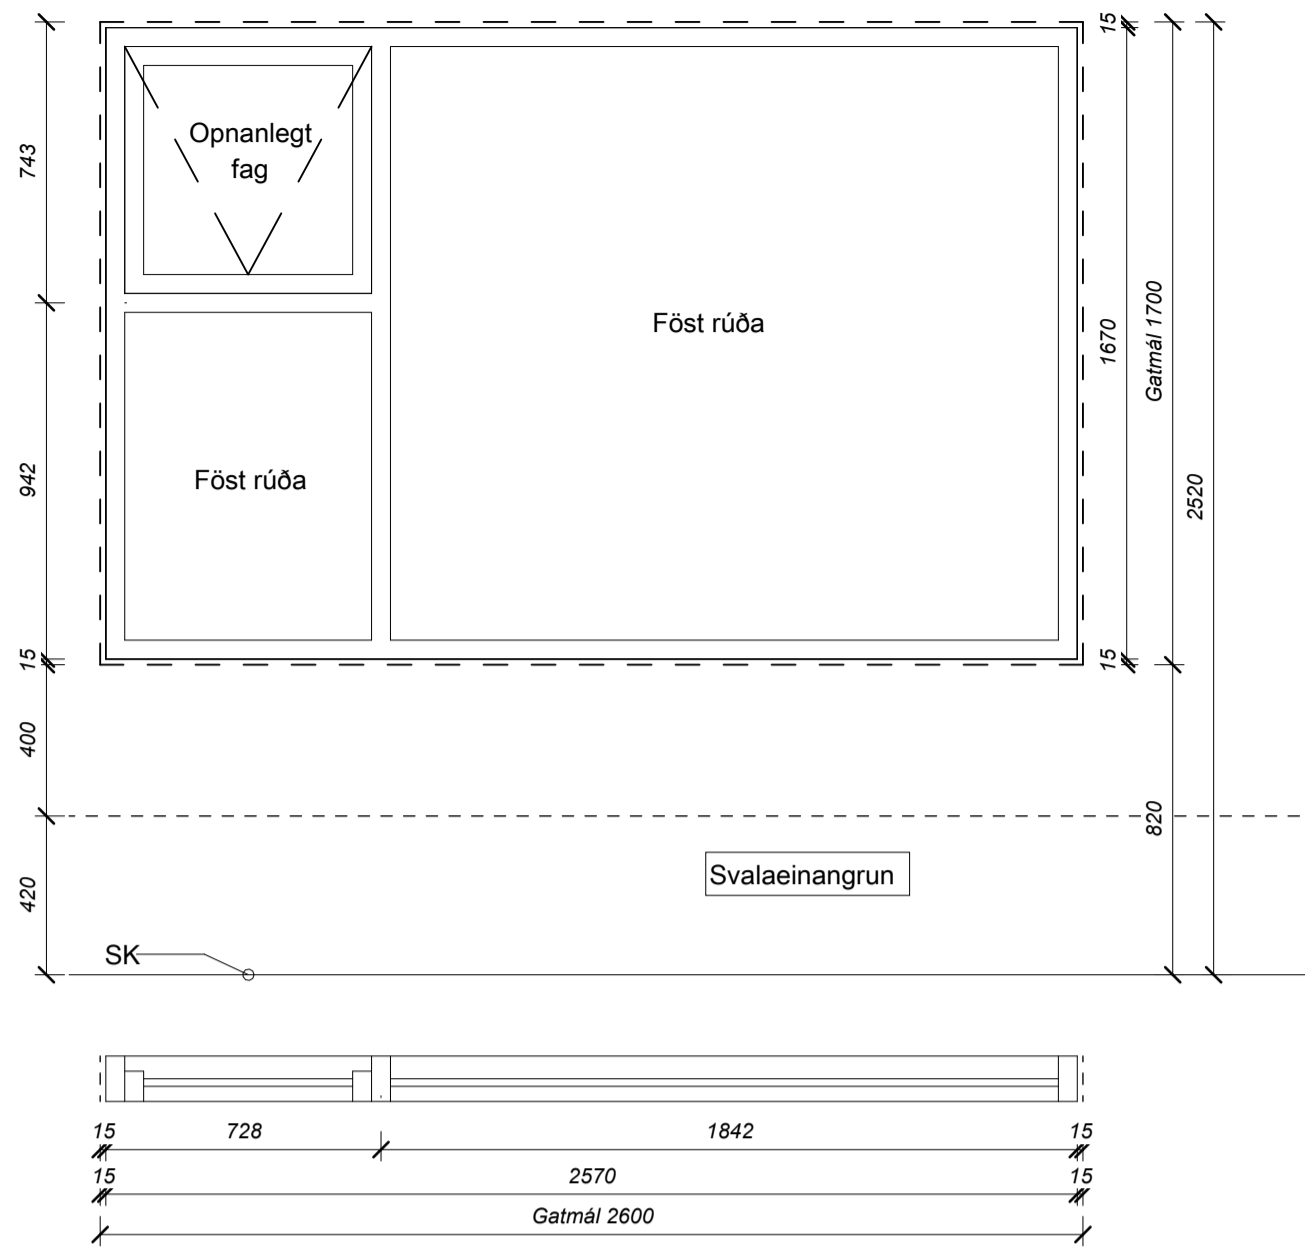

GH-7 (Rw+Ctr= 26dB), opnast út

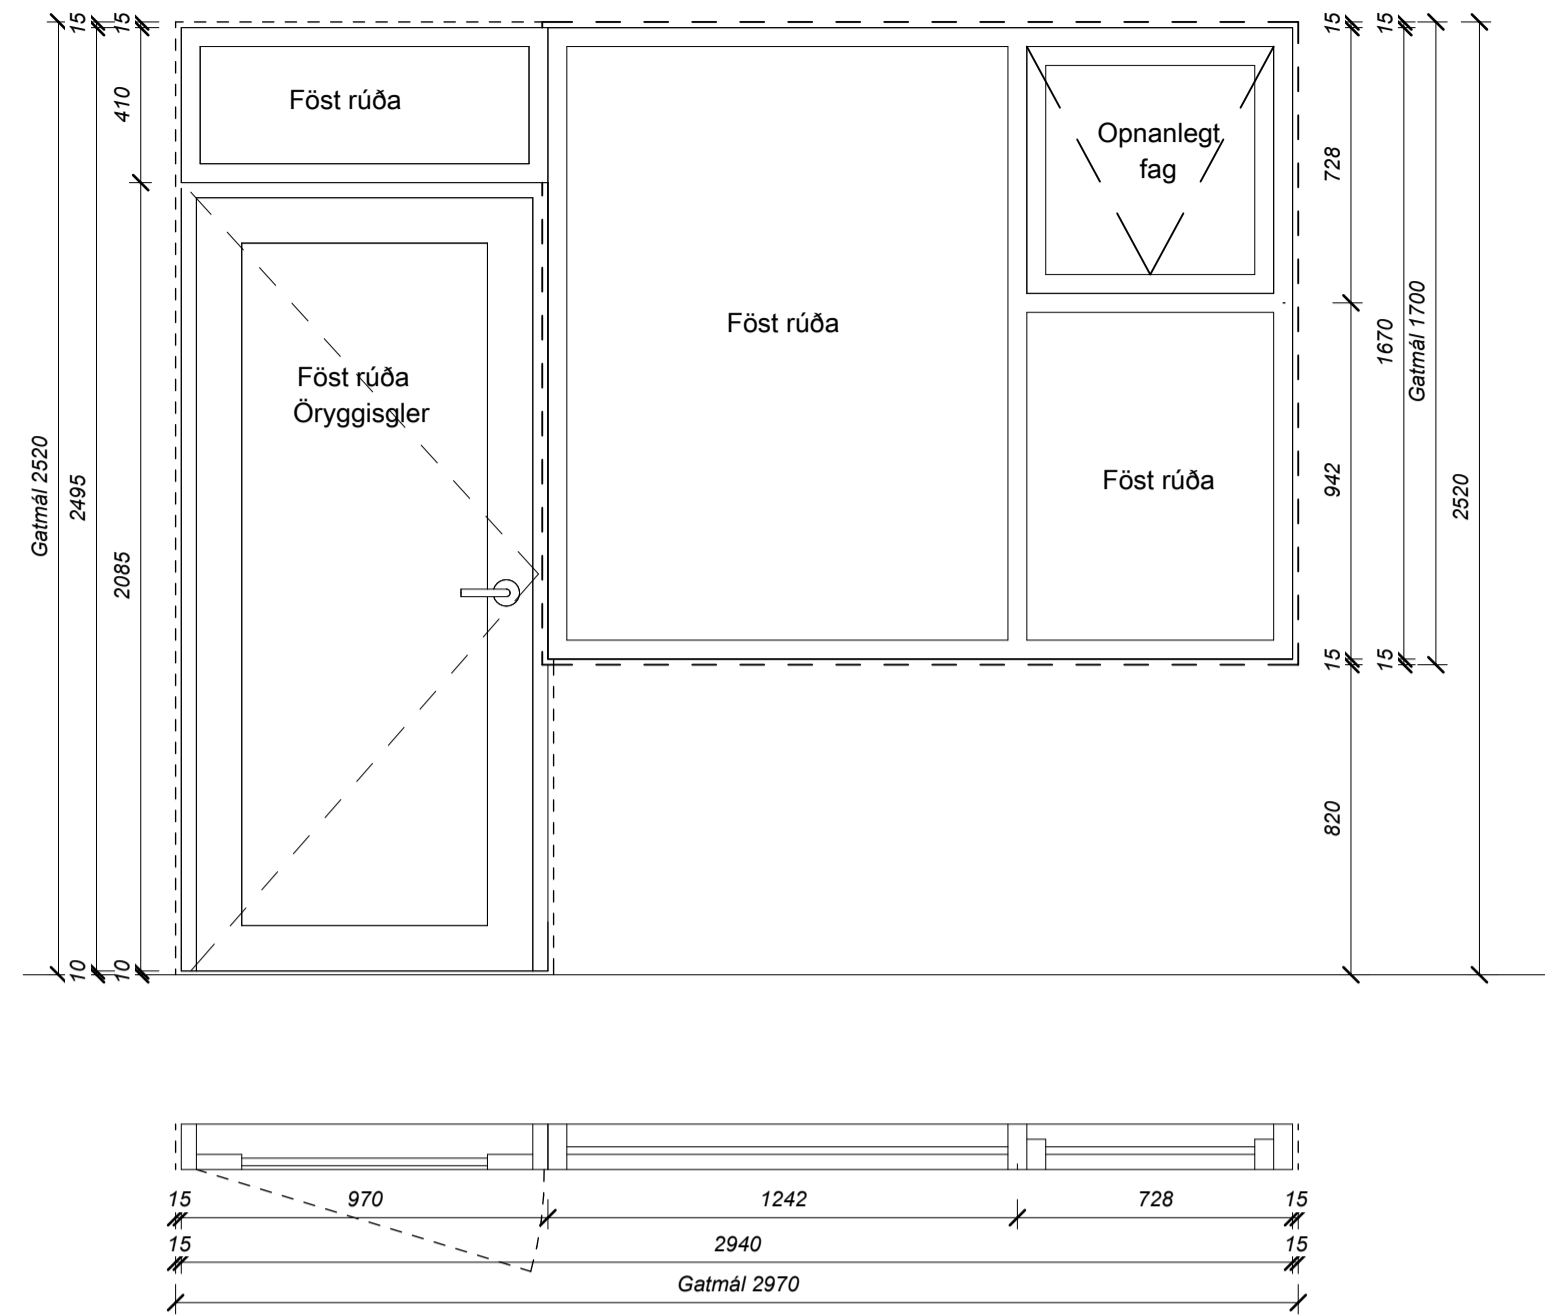

G-7 (Rw+Ctr= 26dB)

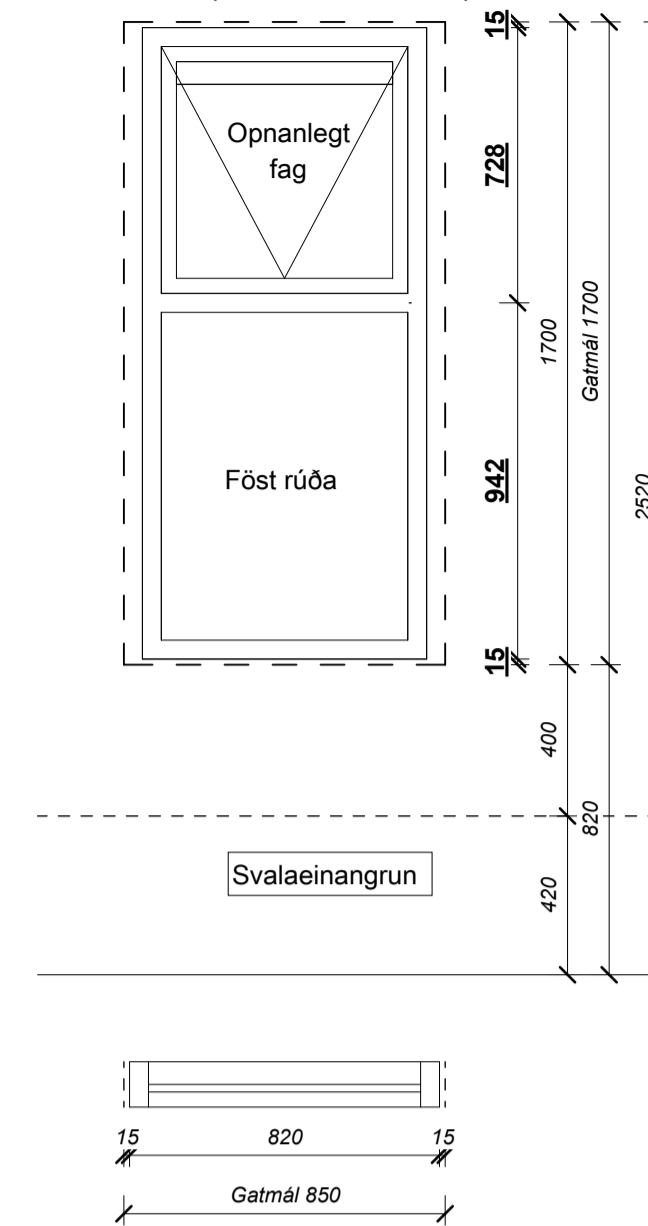

BRUNAHÖNNUÐUR


ELDVARNAREFTIRLIT

SKÝRINGAR


Gluggar eru ál/tré gluggar eða álklaðdir timburgluggar.  
Prófilar eru sýndir á táknrænan hátt og er útfærsla þeirra háð framleiðanda.  
Umferðarbreidd allra svalahurða skal vera minnst 0,80 m. skv. byggingarreglugerð.  
Umferðarbreidd allra úthurða skal vera minnst 0,83 m. skv. byggingarreglugerð.  
Stærð glugga/hurða miðast við ísett eftirá.  
Málsetningar eru til viðmiðunar, mál skal takast á staðnum  
Litur glugga/hurða að innan er RAL9010 og litur að utan er RAL9005.

LYKILMYND


GH-8 (Rw+Ctr= 26dB), opnast út

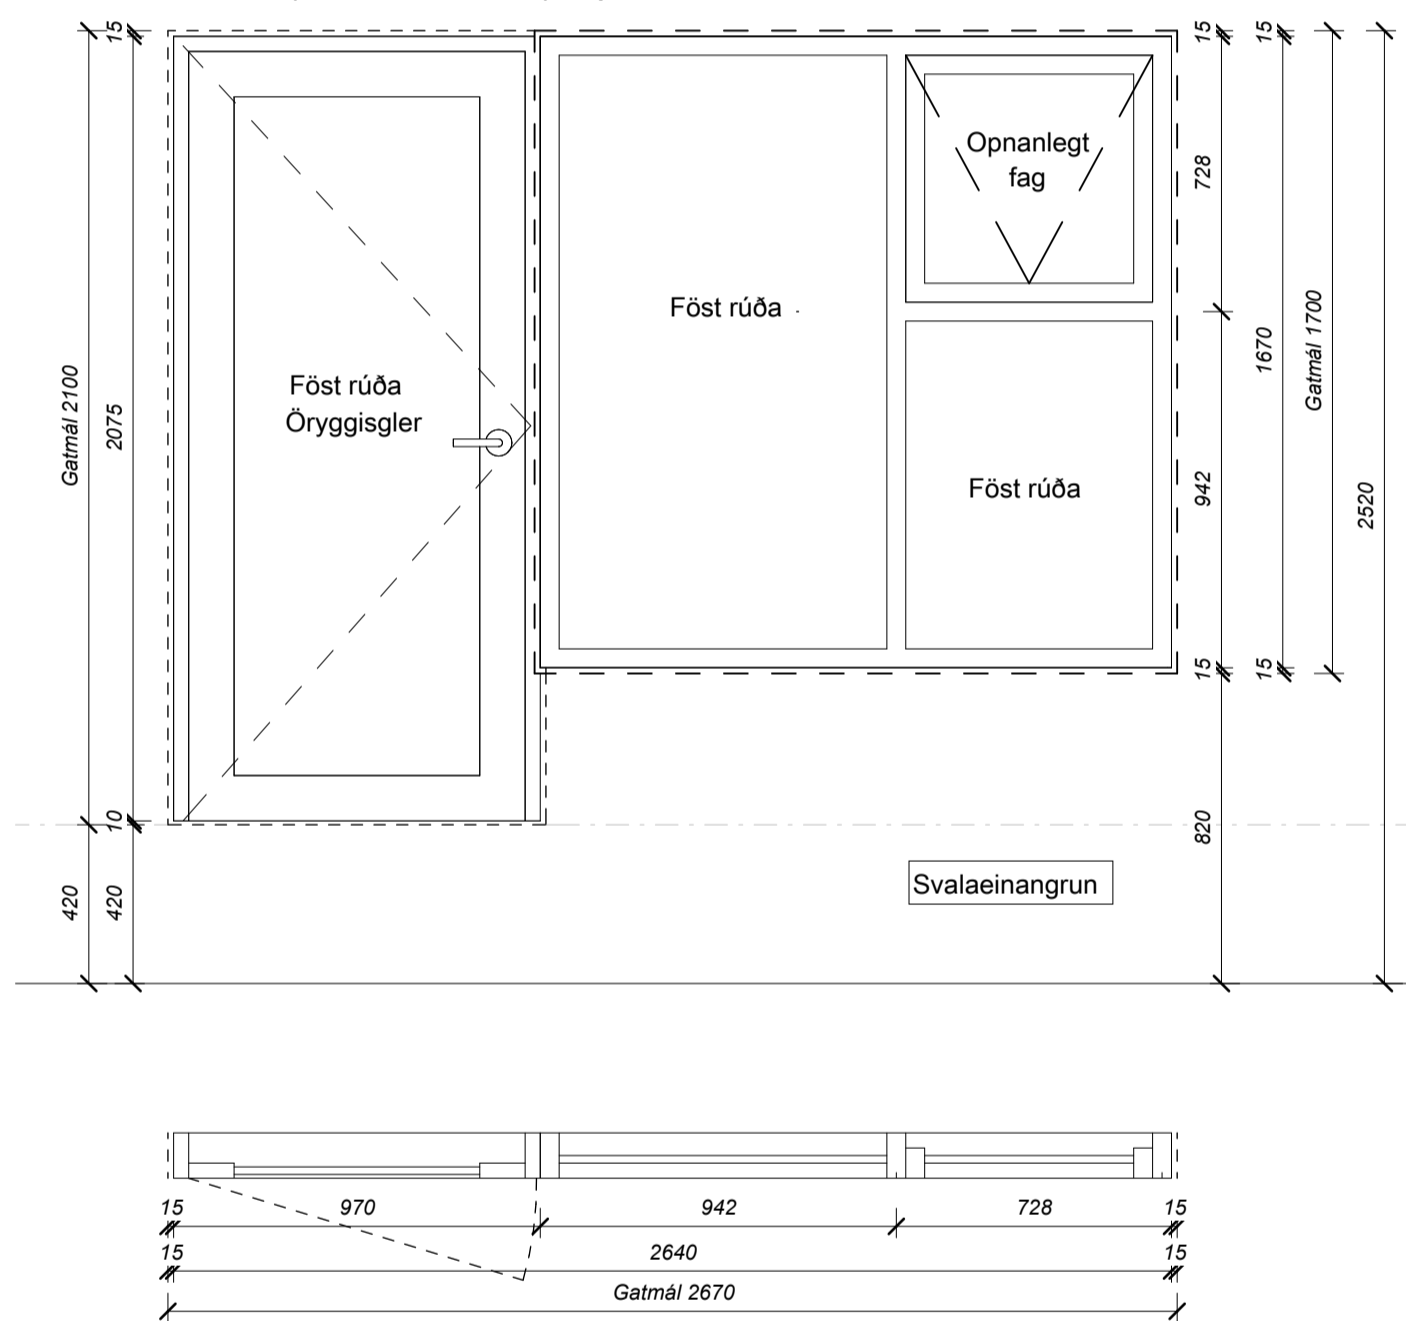


GH-9 (Rw+Ctr= 26dB), opnast út

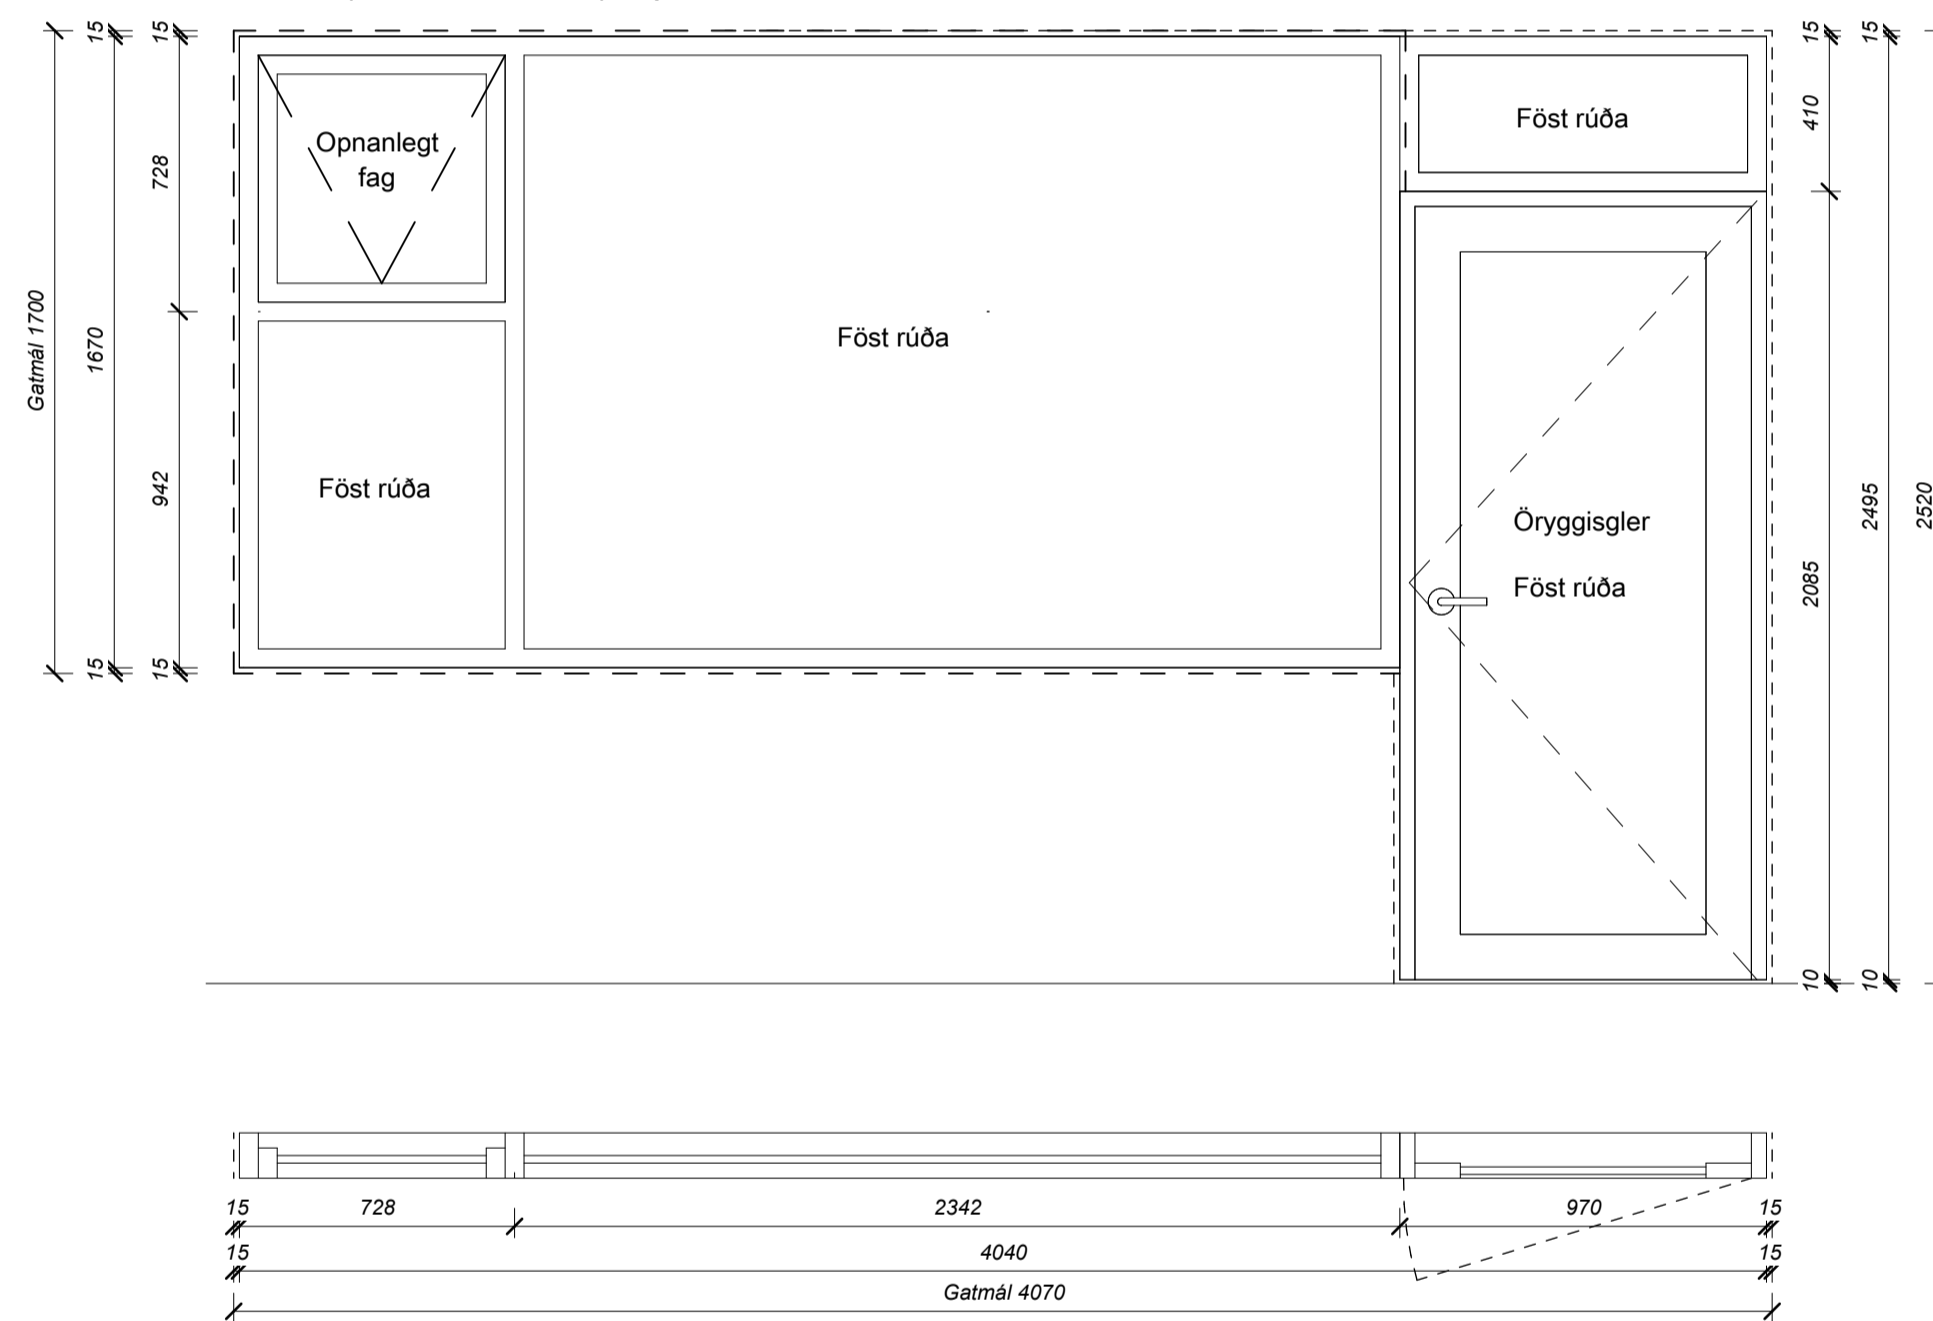


G-8 (Rw+Ctr= 26dB)

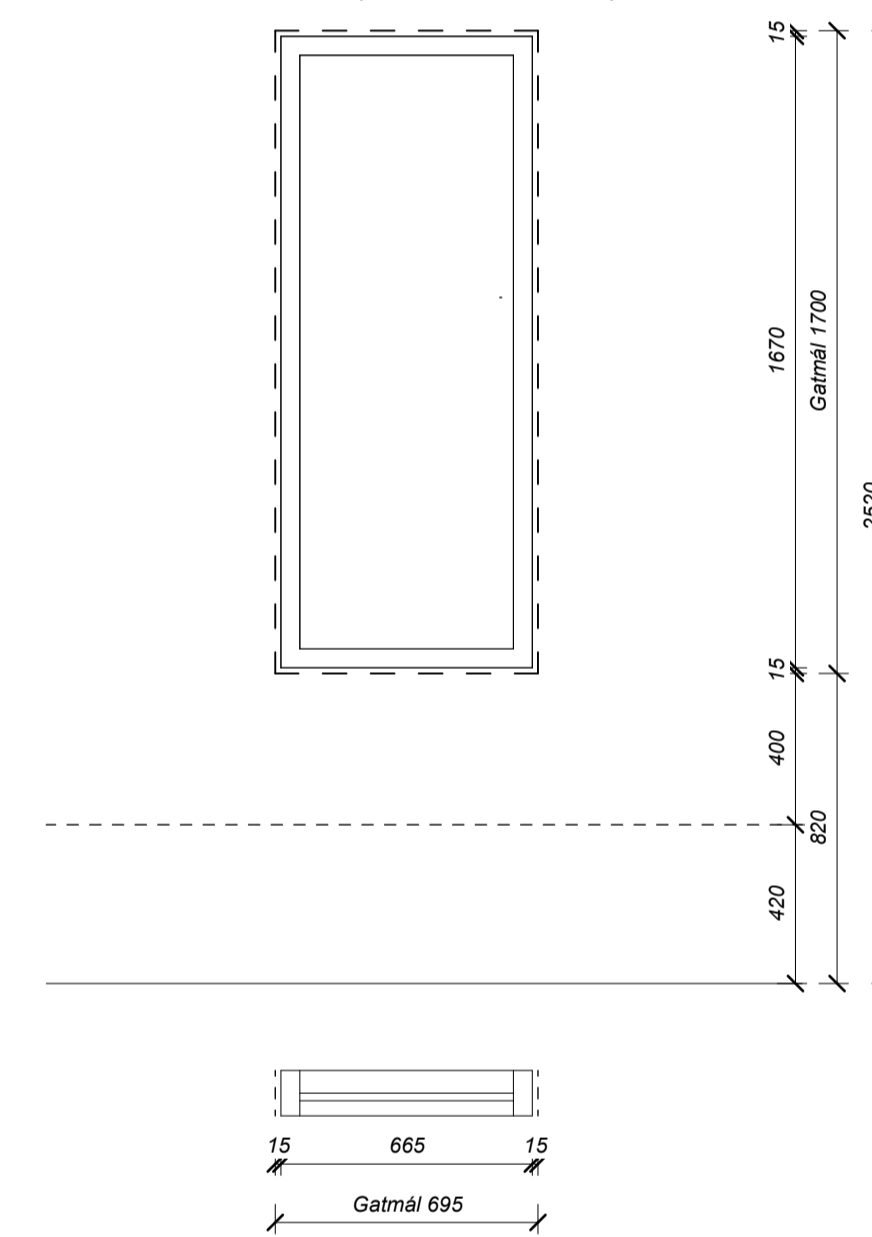

SH-3a (Rw+Ctr= 26dB), opnast út

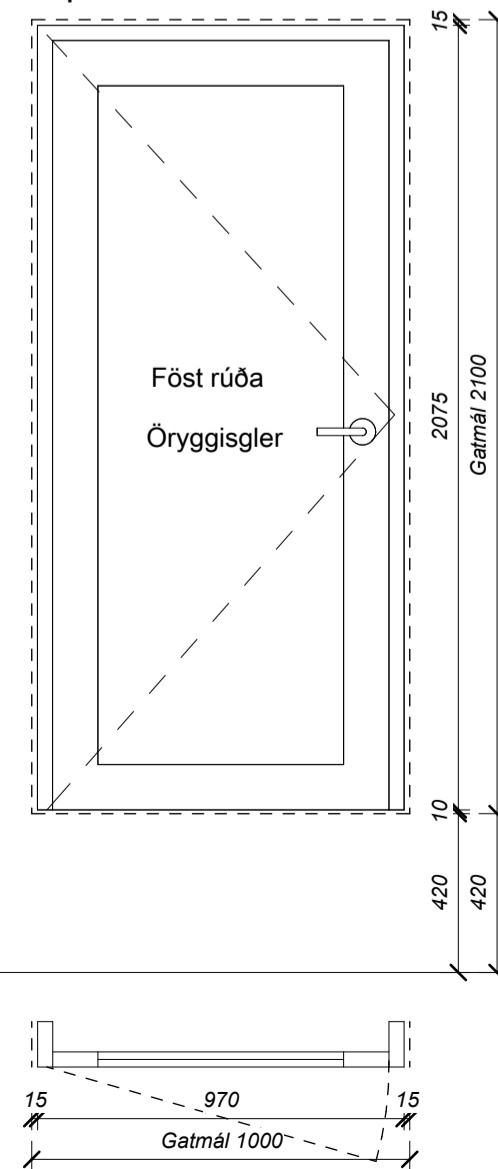

SH-3b (Rw+Ctr= 26dB), opnast út

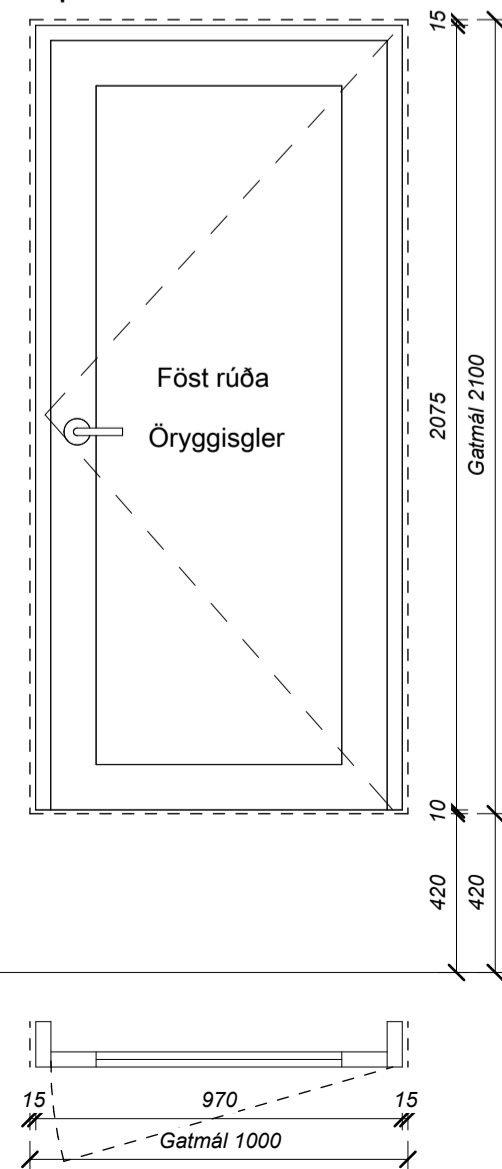

BREYTING	DAGSETNING	TEIKN.
e:		
d:		
c:		
b:	Hurðir stytast um 10mm	30.11.2023 GÖE
a:	Hljóðkröfum breytt	25.08.2023 HB

BAUGHAMAR 3 (MHL.02)

HAFNARFJÖRÐUR

VERKTEIKNING

GLUGGAYFIRLIT

REYKJAVÍK 05.07.2023

BREYTT 30.11.2023

HANNAD GÖ

KVARDI 1:20

SAMPYKKT

VERK 21-664

BILAD

AV-4005

BREYTING b

YFIRFARID JEJ

BLADSTÆRD A1

HÖNNUNARSTJÓRI  
Jóhann Einar Jónsson  
Kt. 090982-3549

TEIKNA

TEIKNISTOFA ARKITEKTA

SUDURLANDSBRÁUT 20 108 REYKJAVÍK  
KAUPANGI VÍÐ MYRARVEG 600 AKUREYRI  
NETFÖNG: teikna@teikna.is

SÍMI 552 8740  
SÍMI 461 5508  
VEFFANG: teikna.is

BRUNAHÖNNUÐUR

ELDVARNAREFTIRLIT

SKÝRINGAR

LYKILMYND

BREYTING DAGSETNING TEIKN.

e:		
d:		
c: G-1e og G-1f detta út, G-1a fylgar um þrjá, G-1b fylgar um tvo, E30 gler fjarlæggt úr G-2c	24.01.2024	HB
b: Horngluggar á sér blað.	30.11.2023	GÖE
a: Hljóðkröfum breytt og gluggatípur bæstast við	25.08.2023	HB

BAUGHAMAR 3 (MHL.02)

HAFNARFJÖRDUR  
VERKTEIKNING  
GLUGGAYFIRLIT OG  
MAGNSKRÁ

VERK  
21-664  
BLAÐ  
AV-4006

REYKJAVÍK 05.07.2023		
BREYTT 30.11.2023	BREYTING b	
HANNAÐ GÖ	TEIKNAD GÖ	YFIRFARID JEJ
KVARDI	BLADSTÆRD A1	
SAMÞYKKT	HÖNNUNARSTJÓRI Jóhann Einar Jónsson Kt. 090982-3549	



Gluggayfiriit			
Gerð	Samtals	Hljóðkrafa	Brunaþol

G-1a	24	Rw+Ctr= 26dB	<varies>
G-1b	23	Rw+Ctr= 26dB	<varies>
G-1c	9	Rw= 44dB	
G-1d	8	Rw= 44dB	
G-1g	1	Rw+Ctr= 36dB	
G-1h	1	Rw+Ctr= 36dB	
G-2a	7	Rw+Ctr= 26dB	
G-2b	5	Rw+Ctr= 26dB	
G-2c	1	Rw= 29dB	
G-2d	2	Rw+Ctr= 36dB	
G-3	5	Rw+Ctr= 26dB	
G-4	16	Rw+Ctr= 26dB	E30
G-5	6	Rw+Ctr= 26dB	
G-6	1	Rw+Ctr= 26dB	
G-7	1	Rw+Ctr= 26dB	
G-8	1	Rw+Ctr= 26dB	
G-9	6	Rw= 29dB	
G-12	5	Rw = 41dB	
GH-1a	1	Rw= 29dB	
GH-1b	1	Rw= 29dB	Ei230cs
GH-2a	5	Rw+Ctr= 26dB	
GH-2b	5	Rw+Ctr= 26dB	
GH-3a	5	Rw+Ctr= 26dB	
GH-3b	3	Rw+Ctr= 26dB	
GH-3c	2	Rw+Ctr= 36dB	
GH-6	1	Rw= 29dB	
GH-7	1	Rw+Ctr= 26dB	
GH-8	1	Rw+Ctr= 26dB	
GH-9	1	Rw+Ctr= 26dB	

Grand total: 148

HG-1a	4	Rw+Ctr= 26dB
HG-1b	1	Rw= 44dB
HG-2	1	Rw+Ctr= 26dB
HG-3	1	Rw+Ctr= 26dB
HG-4	1	Rw+Ctr= 26dB
HG-5	1	Rw+Ctr= 26dB
HG-6	1	Rw+Ctr= 26dB
HG-7	1	Rw+Ctr= 26dB
Alls horngluggar	11 stk.	

Hurðayfiriit			
Model	Count	Brunaþol	Hljóðkrafa

SH-1	5		Rw+Ctr= 26dB
SH-3a	1		Rw+Ctr= 26dB
SH-3b	1		Rw+Ctr= 26dB
ÚH-1a	6		Rw= 37dB
ÚH-1b	1		Rw= 37dB
ÚH-1c	4	EW 30-CSa	Rw= 37dB
ÚH-1d	5	EW 30-CSa	Rw= 37dB
ÚH-2a	6		Rw= 37dB
ÚH-2b	5		Rw= 37dB
ÚH-3	2		Rw= 29dB
ÚH-4	1	EI 60	Rw= 29dB
ÚH-6a	5	EW 30-CS	Rw= 29dB
ÚH-6b	5	EW 30-CS	Rw= 29dB



Grand total: 47

BH-1 1

- Eitt opnanlegt fag 653 x 653 mm
- Hæð á glugga er 1670 mm
- Hljóðkrafa =  $Rw+Ctr=26$  db

HG-2 ( $Rw + Ctr = 26$ dB)



ATH. Málsetningar á hornluggum skulu ávallt takast á staðnum án ábyrgðar arkitekta.

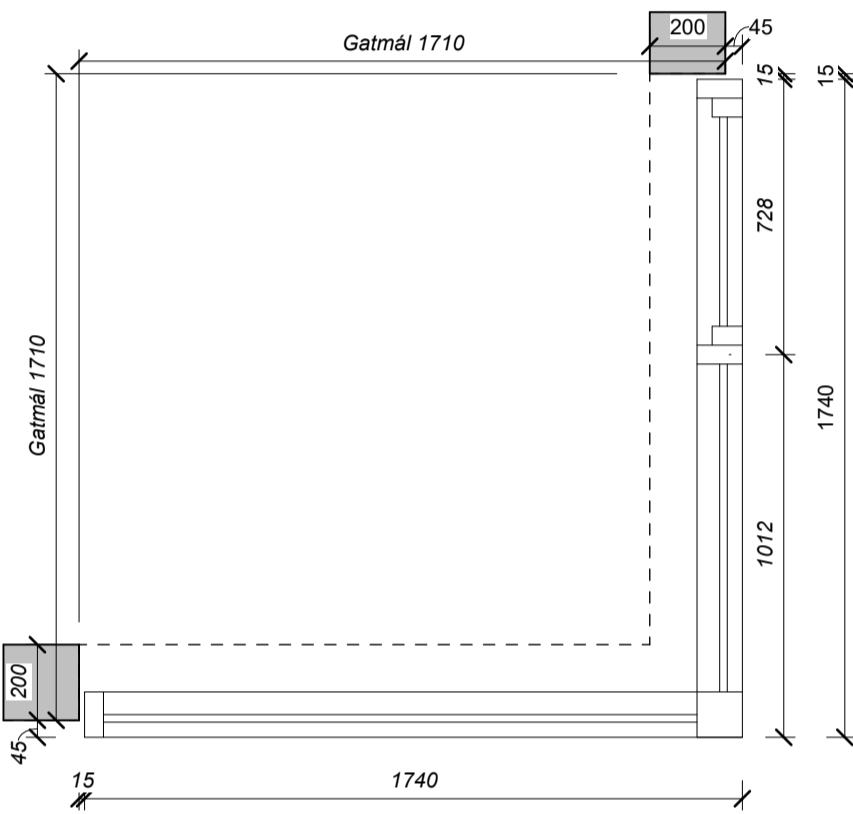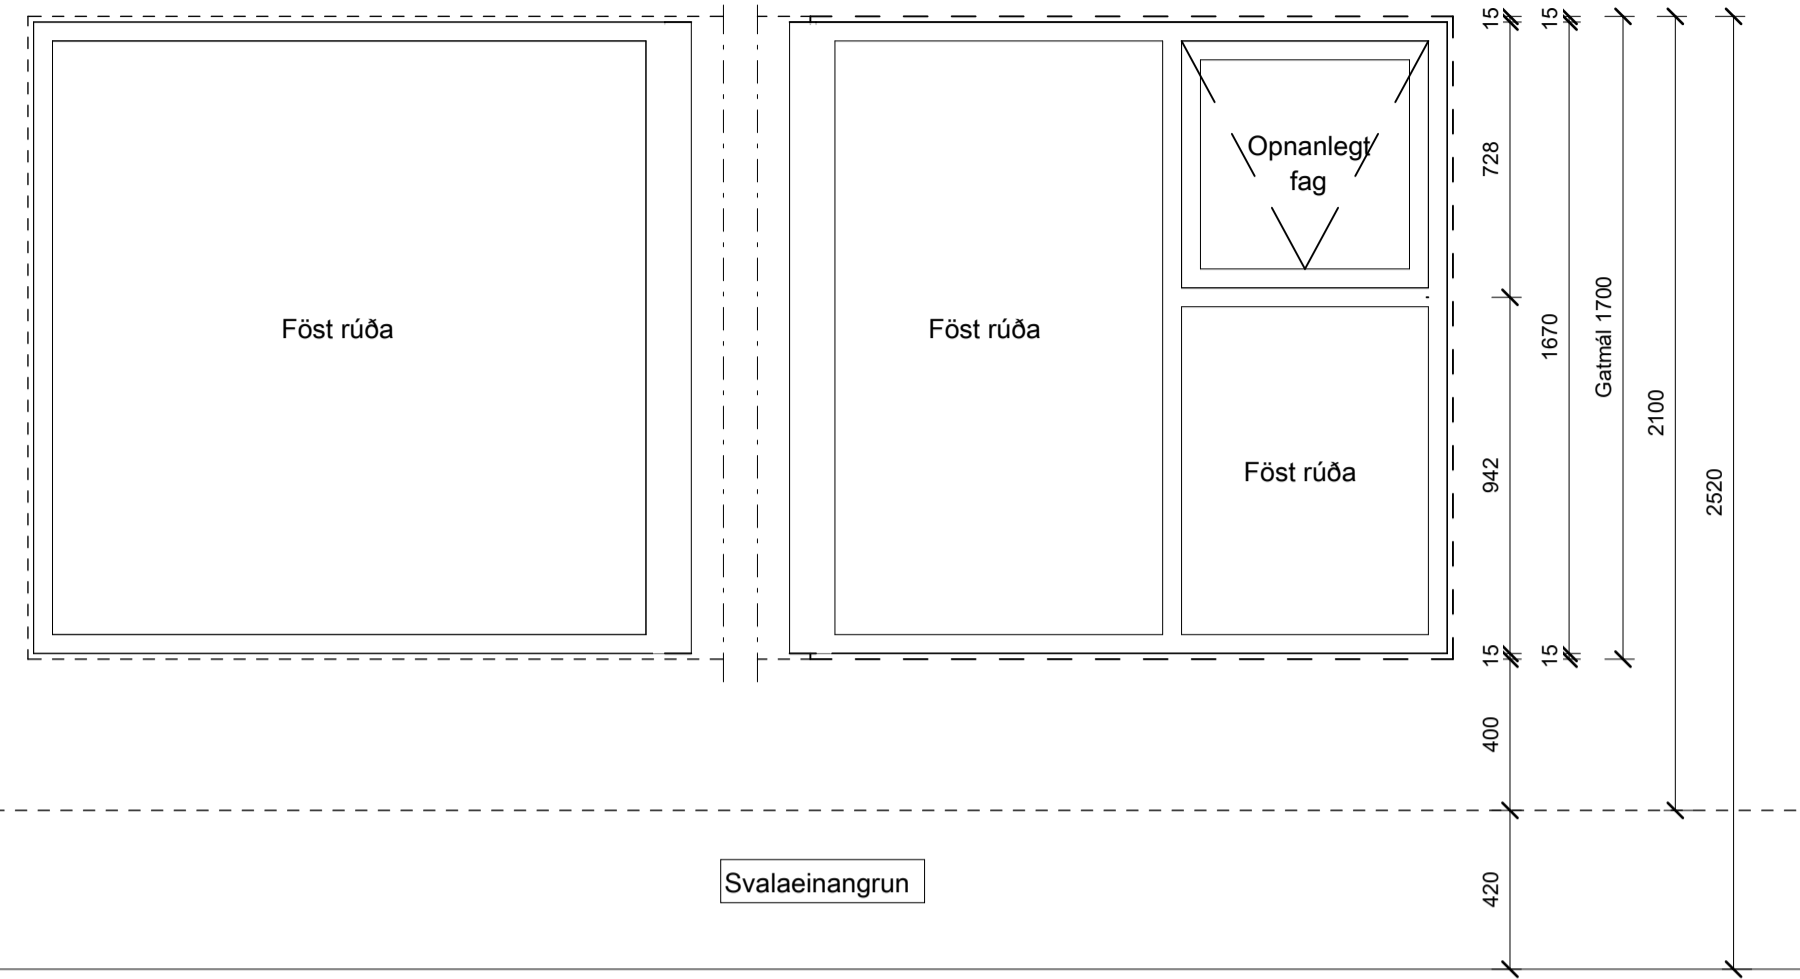

- Eitt opnanlegt fag 653 x 653 mm
- Hæð á glugga er 1670 mm
- Hljóðkrafa =  $Rw+Ctr=26$  db
- Ein svalahurð, 970 x 2100 mm, opnast út

HG-3 ( $Rw + Ctr = 26$ dB)



ATH. Málsetningar á hornluggum skulu ávallt takast á staðnum án ábyrgðar arkitekta.

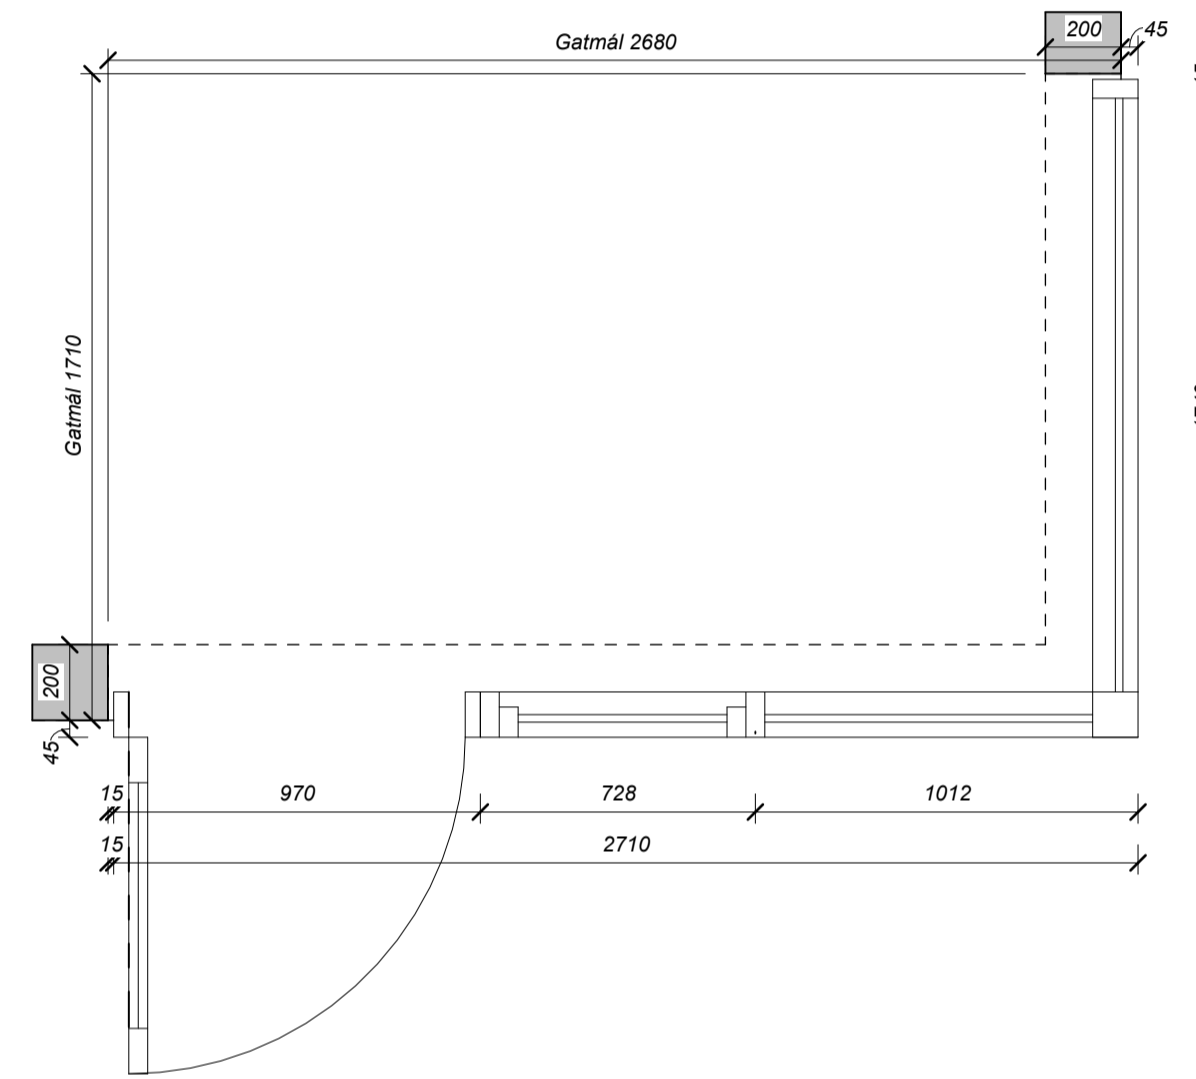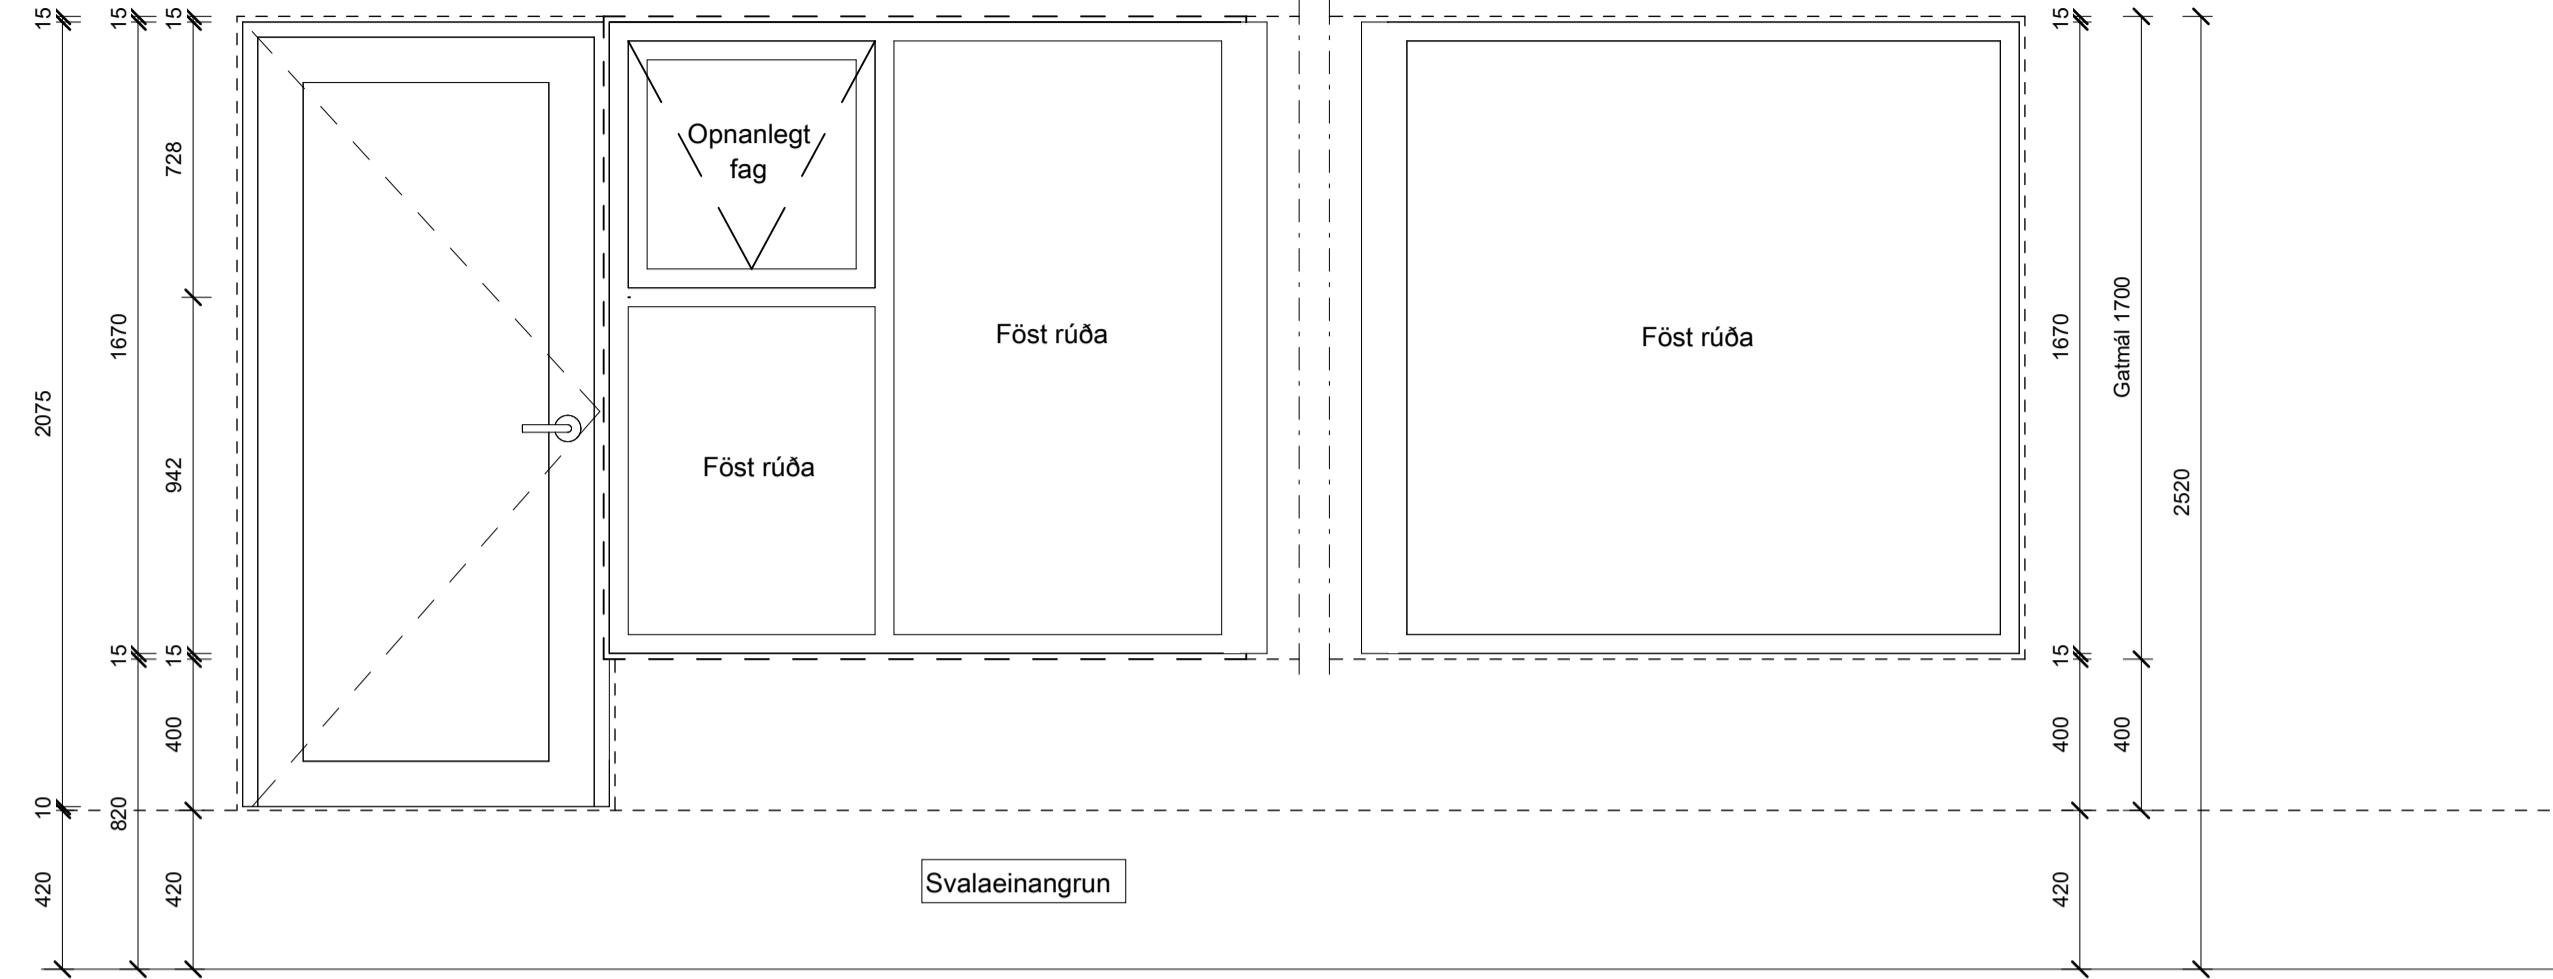

- Eitt opnanlegt fag 653 x 653 mm
- Hæð á glugga er 1670 mm
- Hljóðkrafa =  $Rw+Ctr=26$  db

HG-4 ( $Rw + Ctr = 26$ dB)



ATH. Málsetningar á hornluggum skulu ávallt takast á staðnum án ábyrgðar arkitekta.

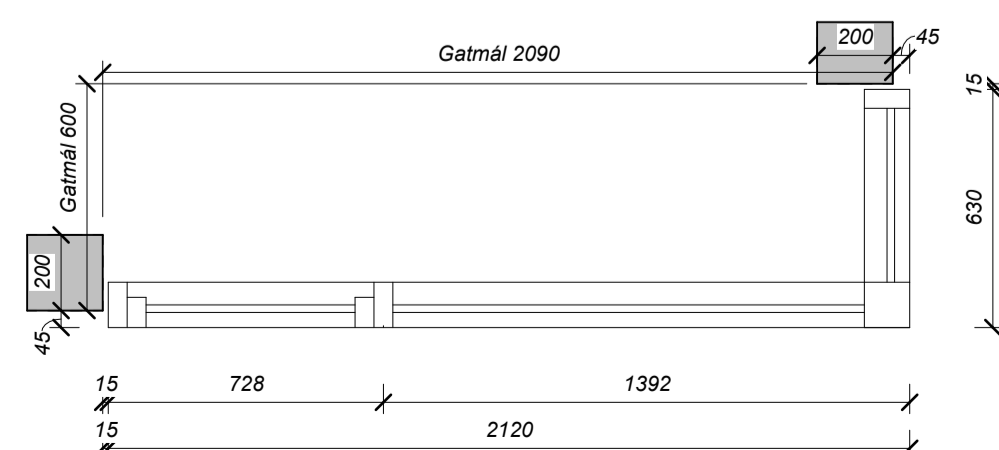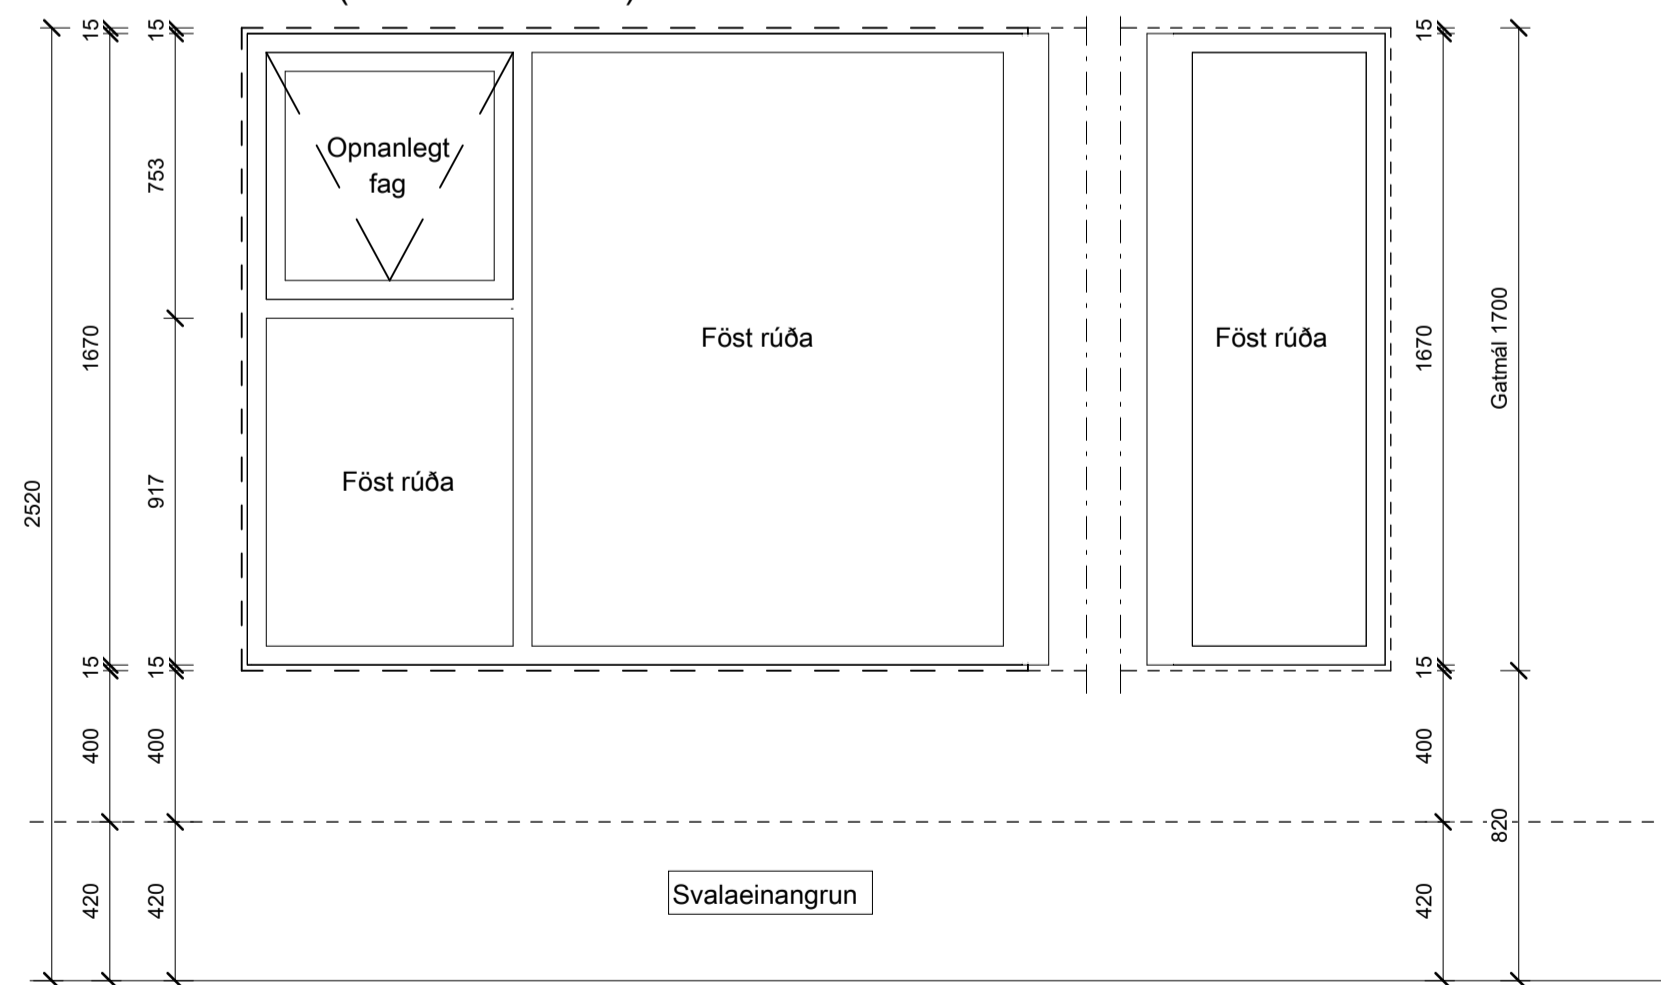

- Eitt opnanlegt fag 653 x 653 mm
- Hæð á glugga er 1670 mm
- Hljóðkrafa =  $Rw+Ctr=26$  db

HG-5 ( $Rw + Ctr = 26$ dB)

ATH. Málsetningar á hornluggum skulu ávallt takast á staðnum án ábyrgðar arkitekta.

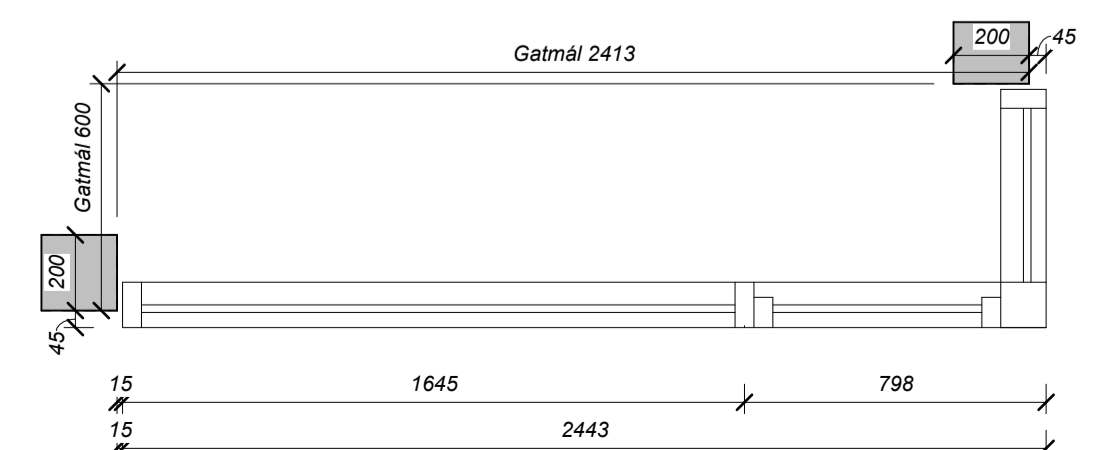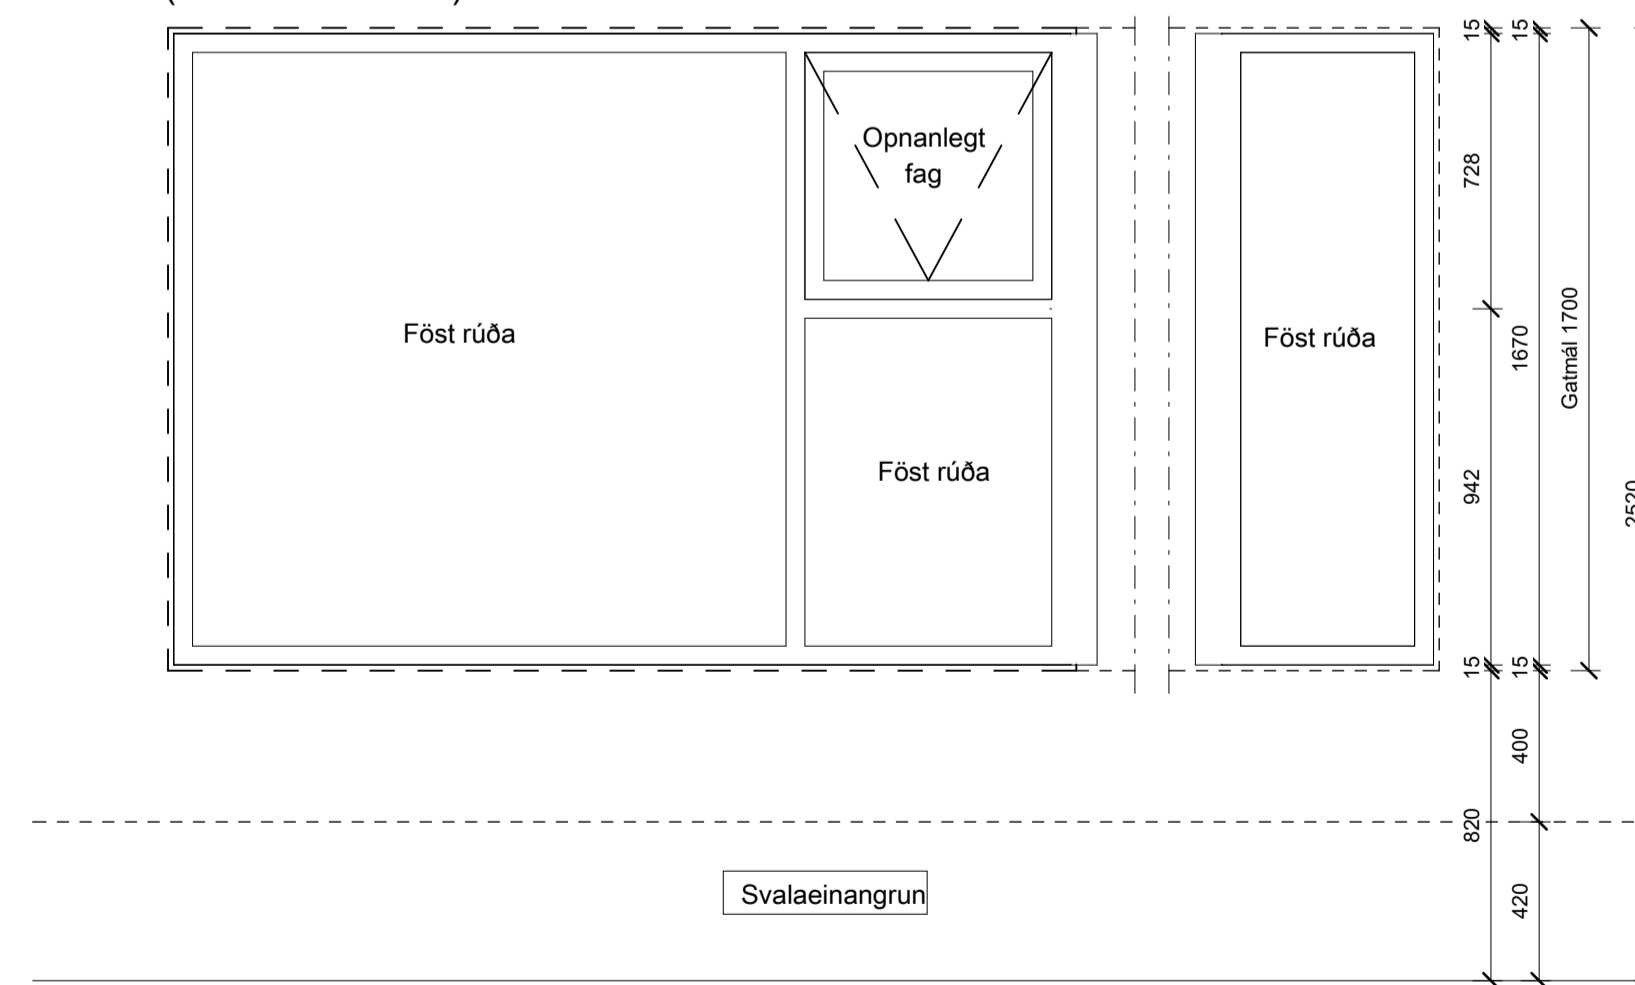

Gluggar og hurðir 6  
mkv: 1 : 20

BRUNAHÖNNUÐUR

ELDVARNAREFTIRLIT

SKÝRINGAR

LYKILMYND

BREYTING	DAGSETNING	TEIKN.
e:		
d:		
c:		
b:		
a: Hljóðkröfum breytt og gluggatípur bæstast við	25.08.2023	HB

BAUGHAMAR 3 (MHL.02)

HAFNARFJÖRÐUR  
VERKTEIKNING  
GLUGGAYFIRLIT OG  
MAGNSKRÁ

VERK  
21-664  
BLAD  
AV-4007

REYKJAVÍK 30.11.2023

BREYTT	BREYTING
HANNAD GÖ	TEIKNAD GÖ
YFIRFARID	JEJ
KVARDI 1:20	BLADSTÆRÐ A1
SAMPYKKT	HÖNNUNARSTJÓRI Jóhann Einar Jónsson Kt. 090982-3549

TEIKNA  
TEIKNISTOFA ARKITEKTA



SUDURLANDSBRAUT 20 108 REYKJAVÍK  
KAUPANGI VÍÐ MYRARVEG 600 AKUREYRI  
NETFONG: teikna@teikna.is

SÍMI 552 8740  
SÍMI 461 5508  
VEFFANG: teikna.is

- Eitt opnanlegt fag 653 x 653 mm  
 - Hæð á glugga er 1670 mm  
 - Hljóðkröfra =  $Rw + Ctr = 26$  db

HG-6 ( $Rw + Ctr = 26$ dB)



ATH. Málsetningar á hornluggum skulu ávallt takast á staðnum án ábyrgðar arkitekta.

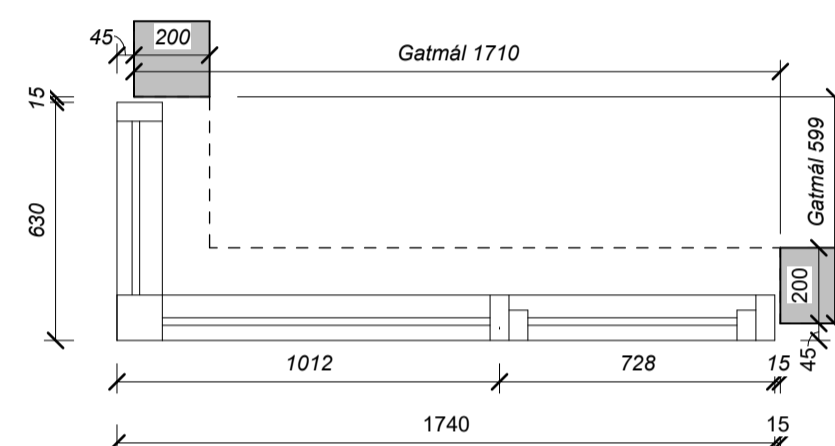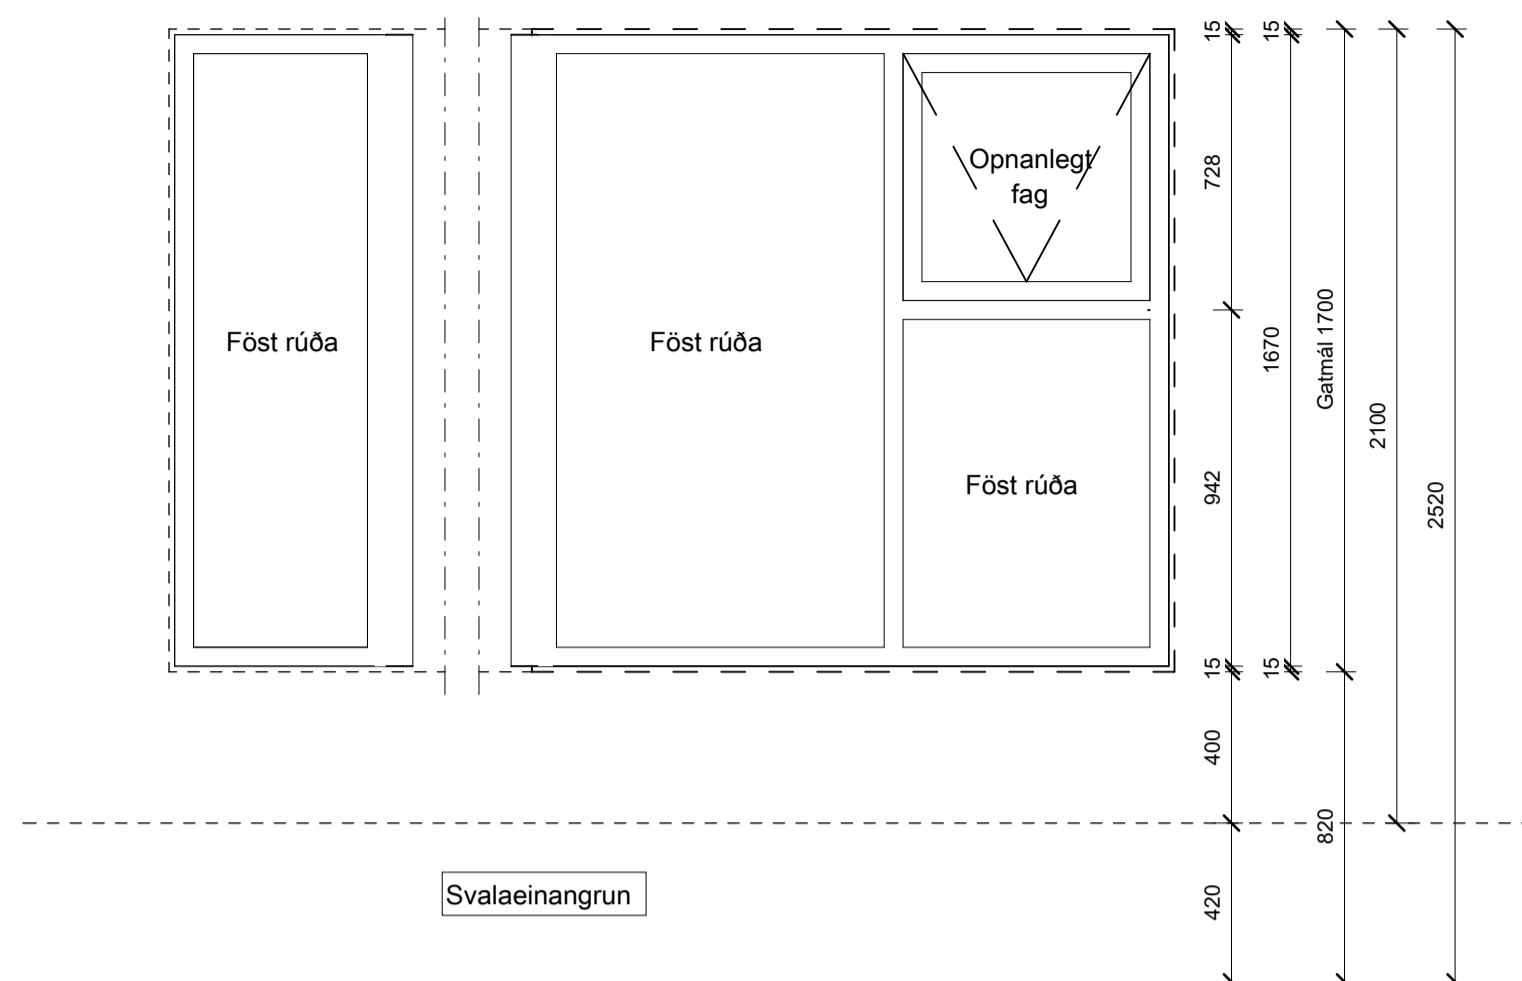

- Eitt opnanlegt fag 653 x 653 mm  
 - Hæð á glugga er 1670 mm  
 - Hljóðkröfra =  $Rw + Ctr = 26$  db

HG-7 ( $Rw + Ctr = 26$ dB)

ATH. Málsetningar á hornluggum skulu ávallt takast á staðnum án ábyrgðar arkitekta.

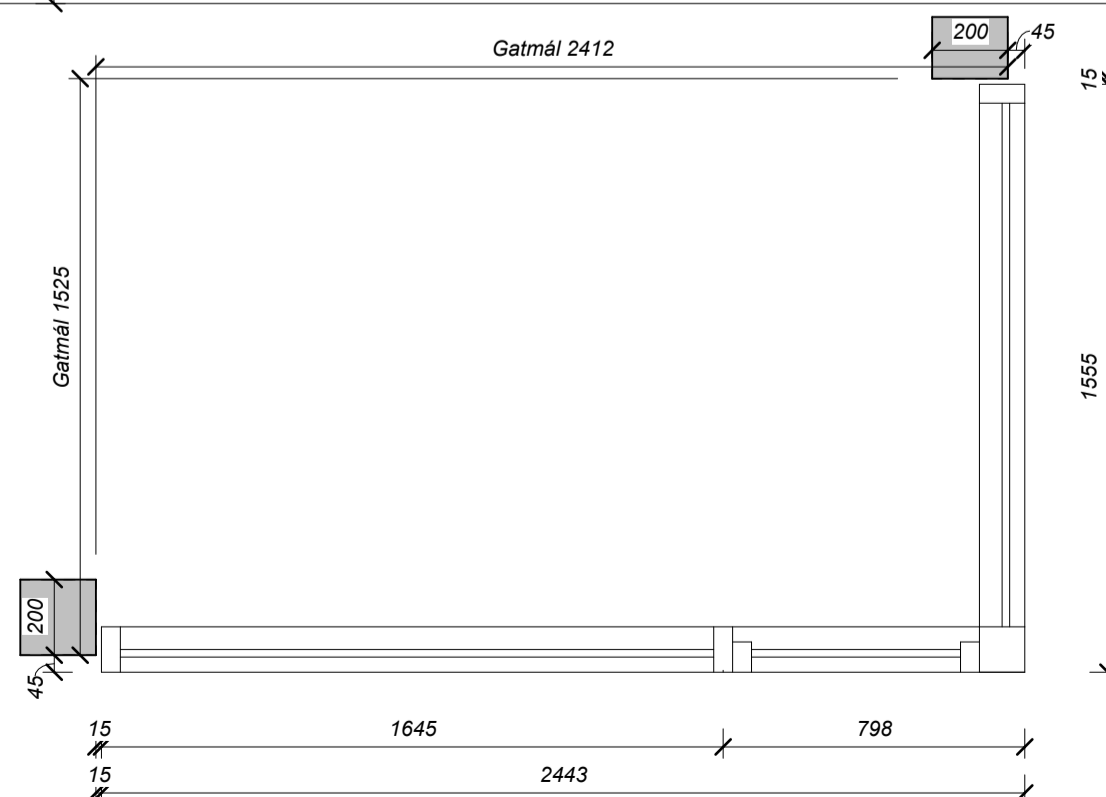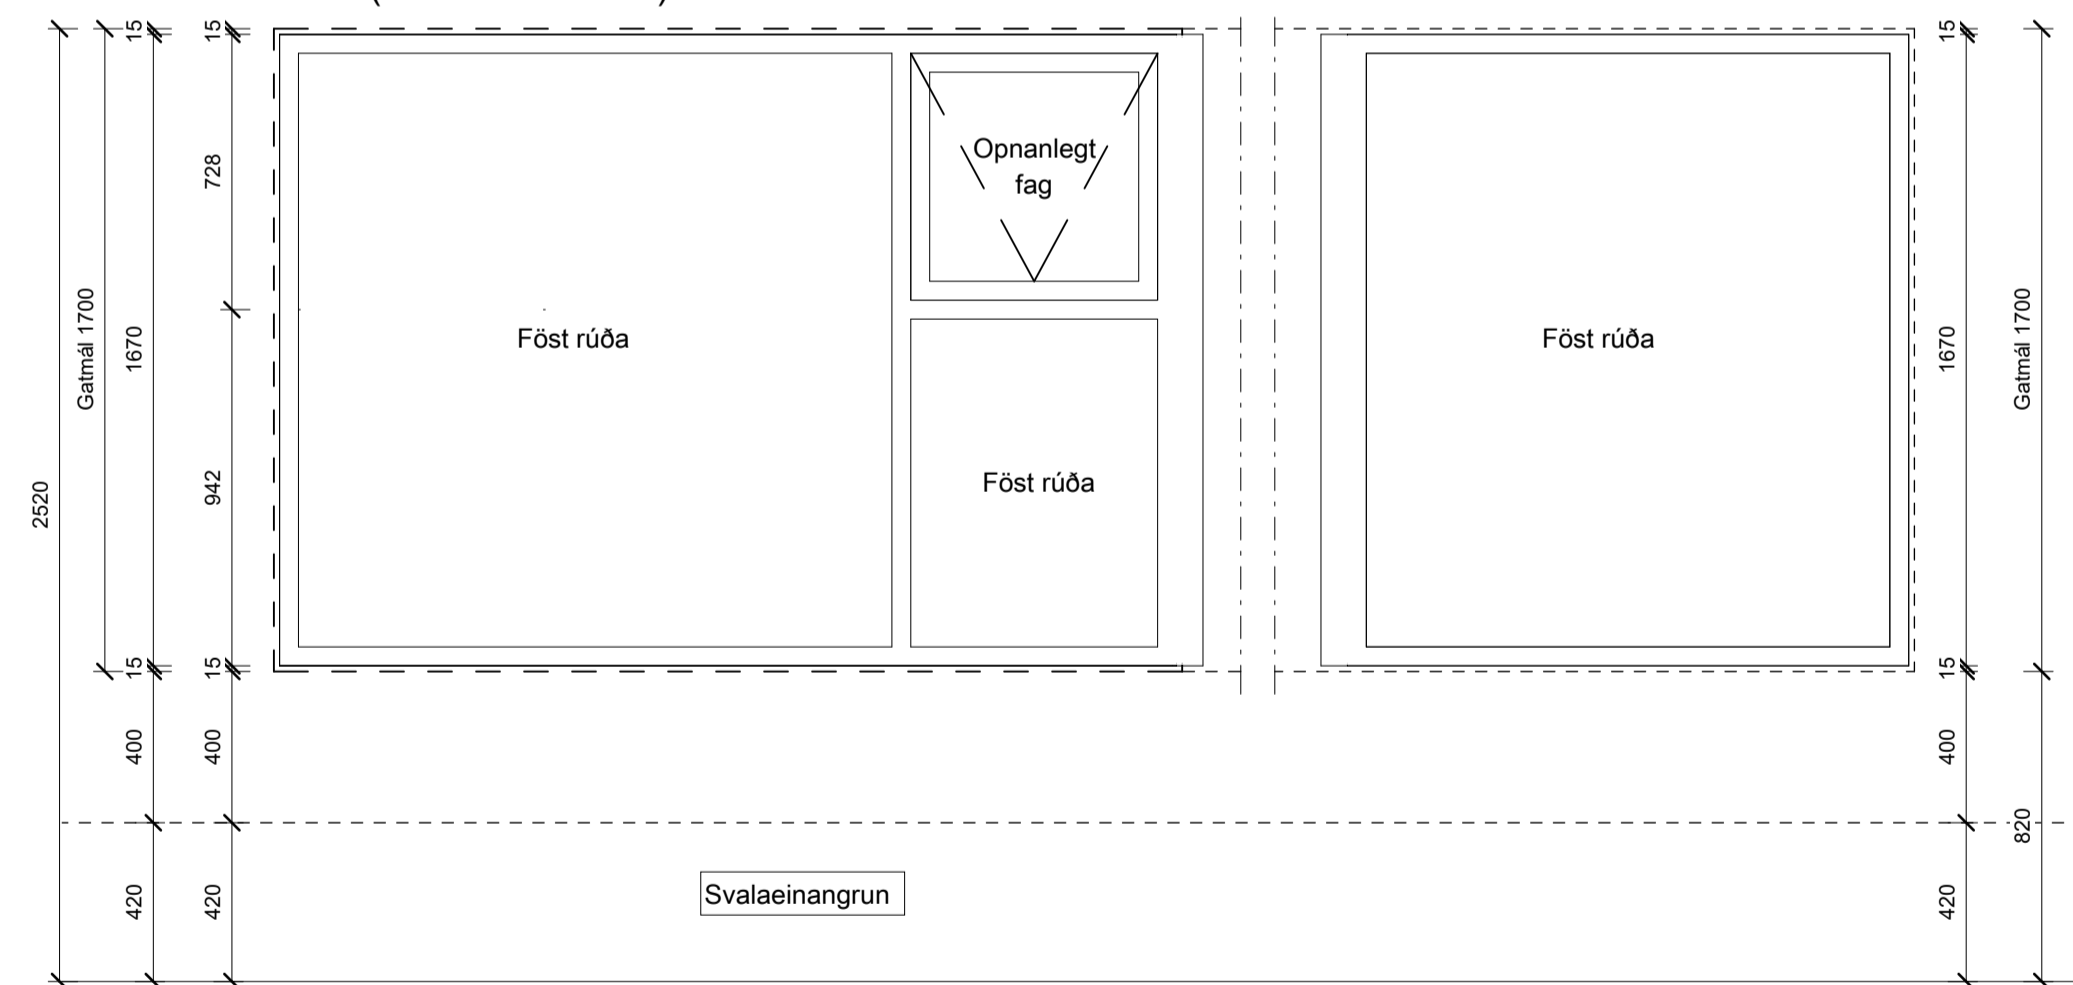

BRUNAHÖNNUÐUR

ELDVARNAREFTIRLIT

SKÝRINGAR

LYKILMYND

BREYTING DAGSETNING TEIKN.

e:		
d:		
c:		
b: Gluggi lagaður, rétt staðsetning opnanlegt fag.	01.12.2023	GÖE
a: Hljóðkröfum breytt og gluggatipur bæst við	25.08.2023	HB

BAUGHAMAR 3 (MHL.02)

HAFNARFJÖRÐUR  
 VERKTEIKNING  
 GLUGGAYFIRLIT OG MAGNSKRÁ

VERK  
 21-664  
 BLAD  
 AV-4008

REYKJAVÍK 11.30.2023	BREYTING b
BREYTT 01.12.2023	YFIRFARID JEJ
HANNAD GÖ	TEIKNAD GÖ
KVARDI 1:20	BLADSTÆRD A1
SAMÞYKKT	HÖNNUNARSTJÓRI Jóhann Einar Jónsson Kt. 090982-3549

