




00-Kjallari - Stigi Mhl. 02
1:20

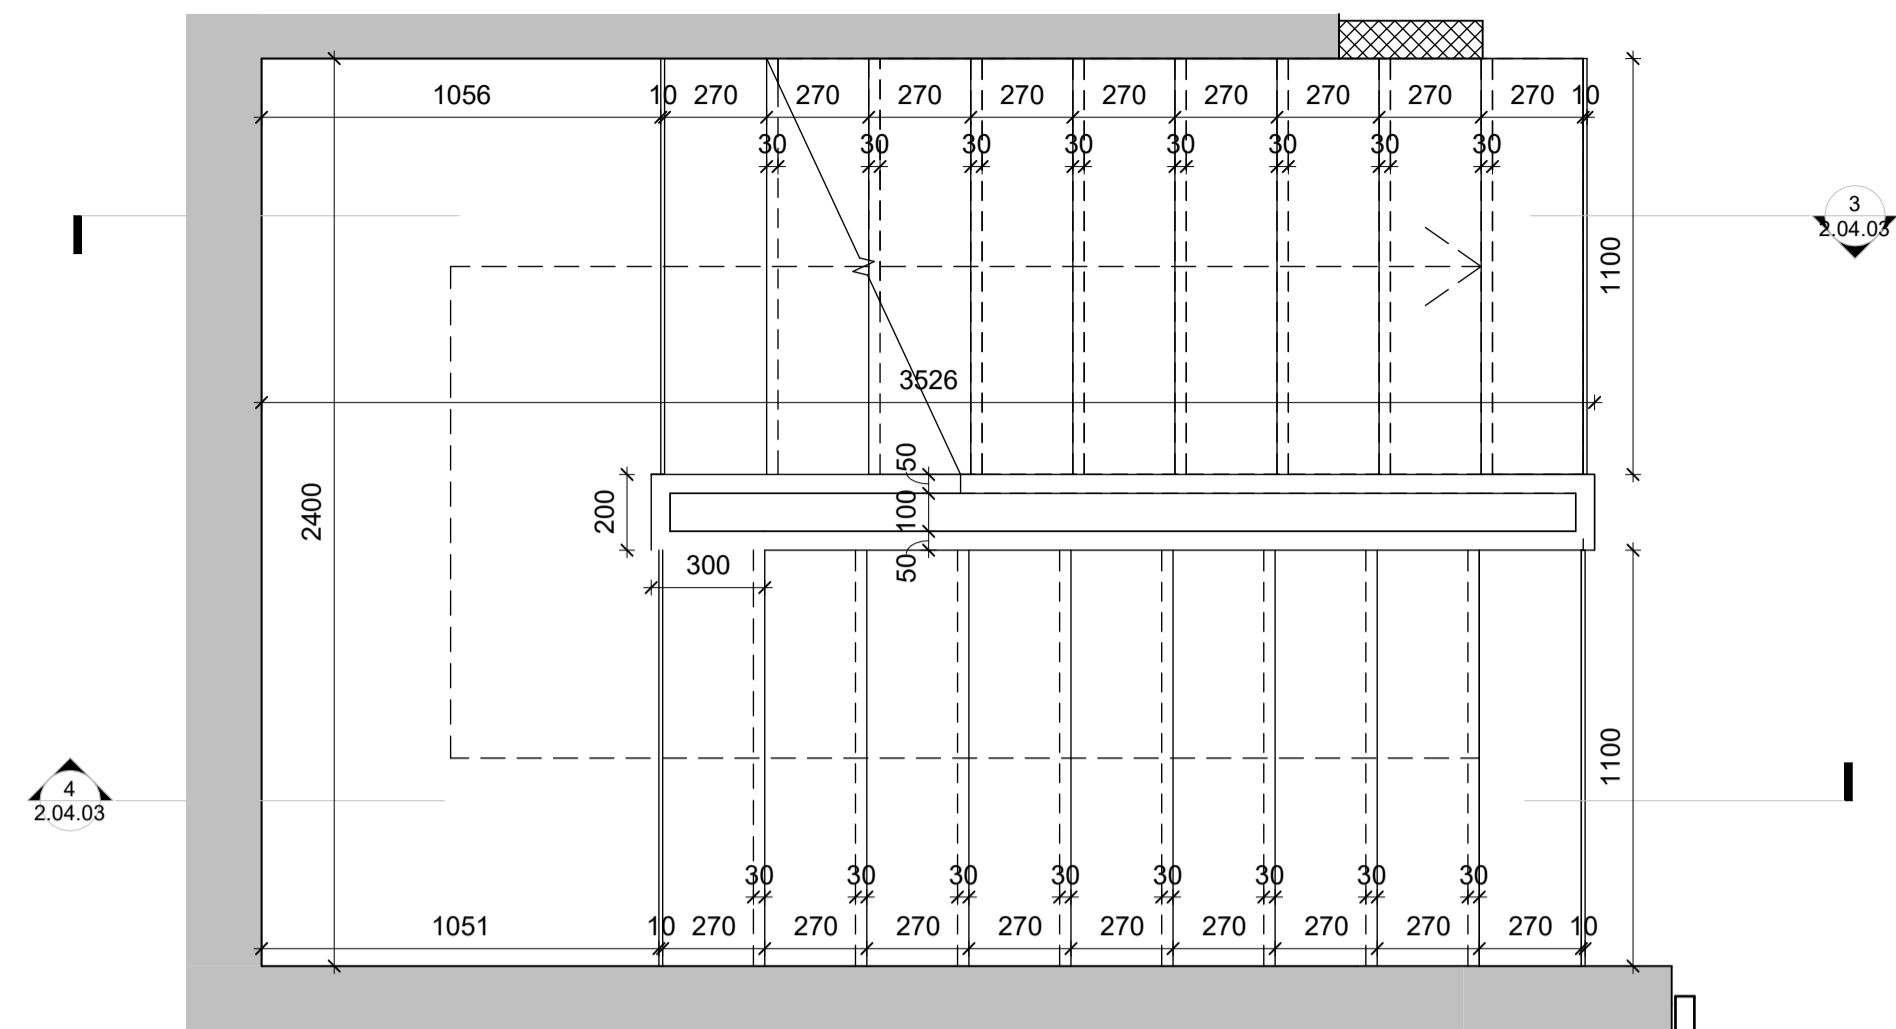


03-Hæð 3 - Stigi Mhl. 02
1:20

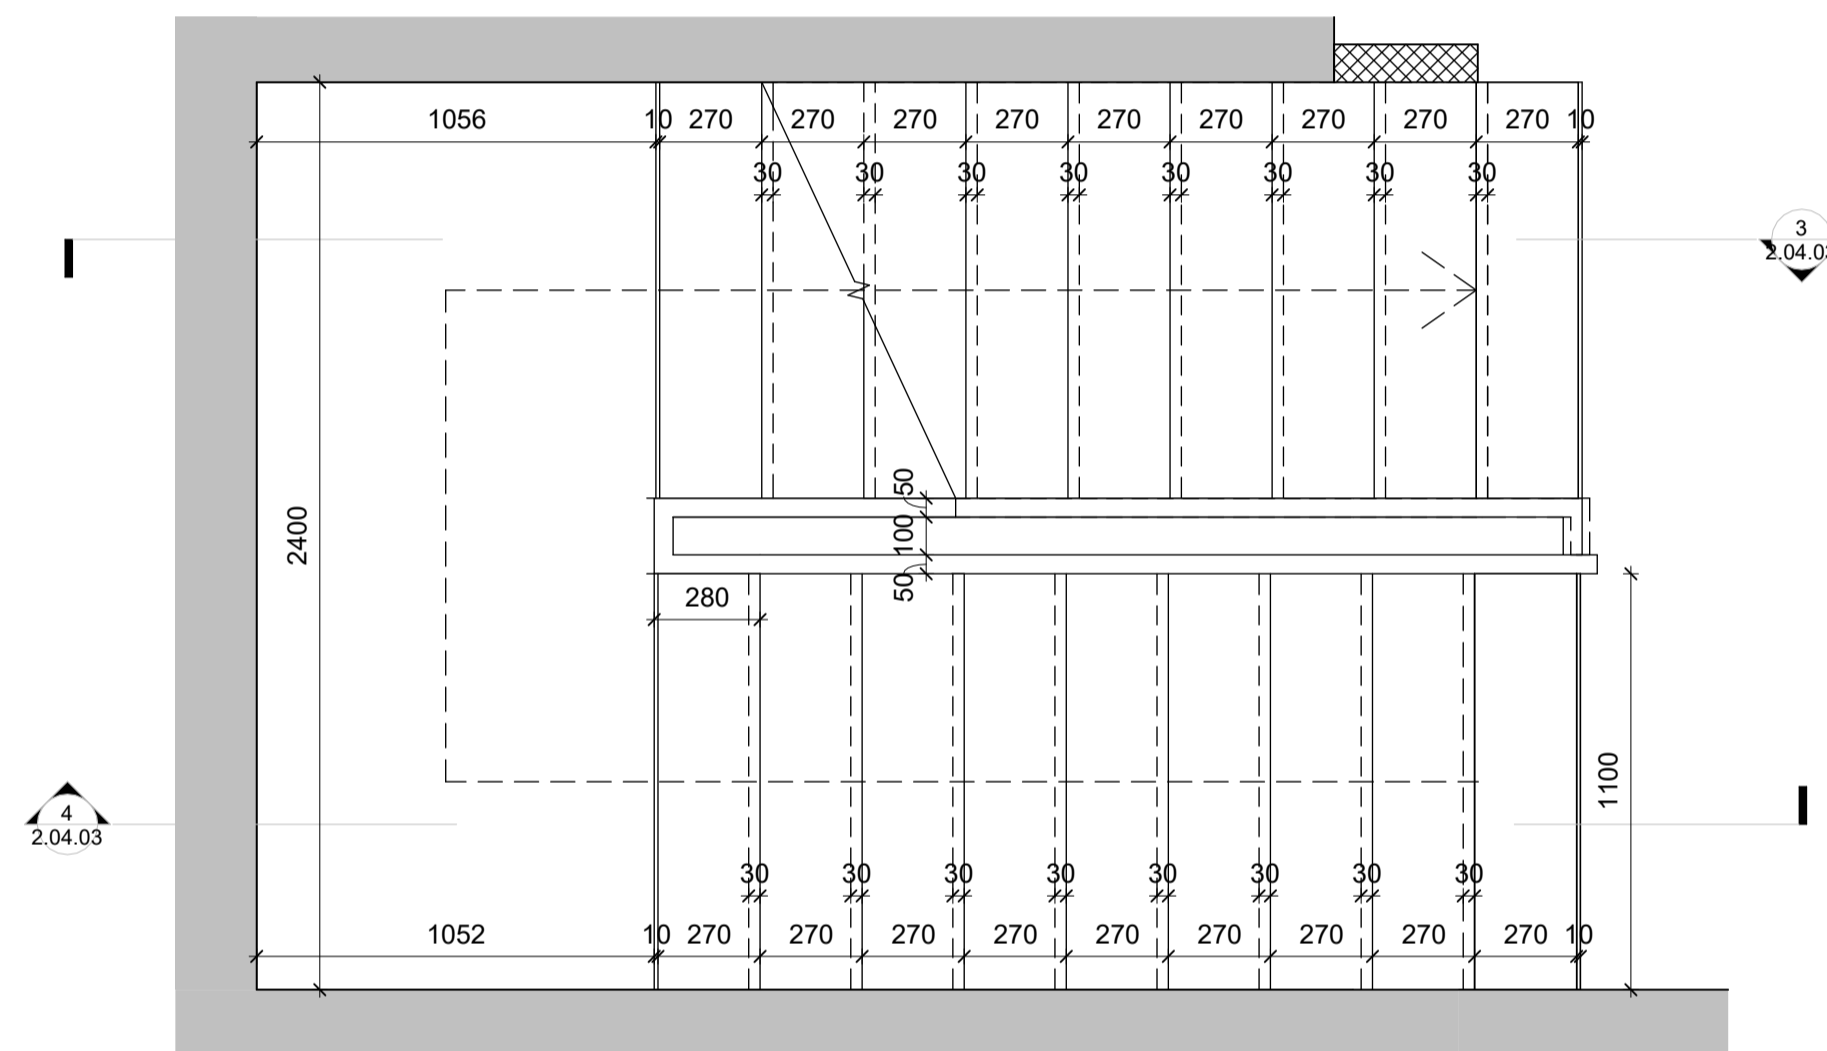


01-Hæð 1 - Stigi Mhl. 02
1:20

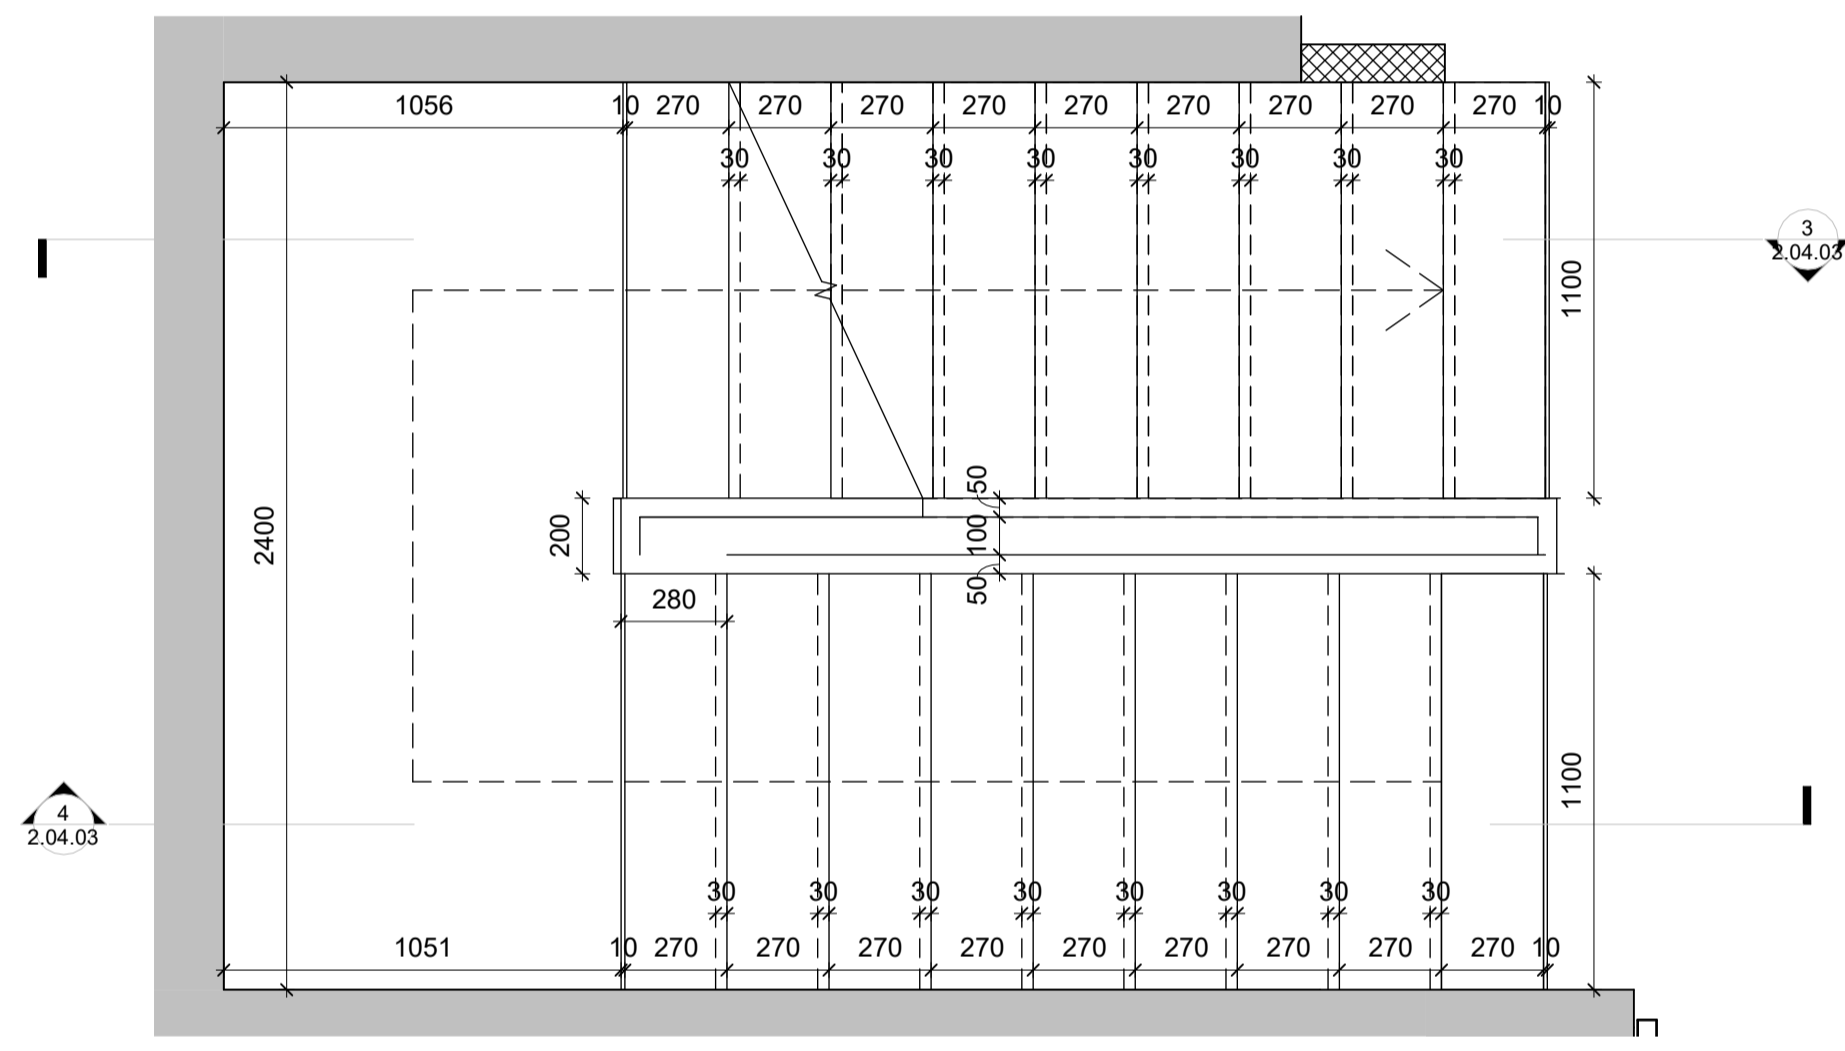


04-Hæð 4 - Stigi Mhl. 02
1:20

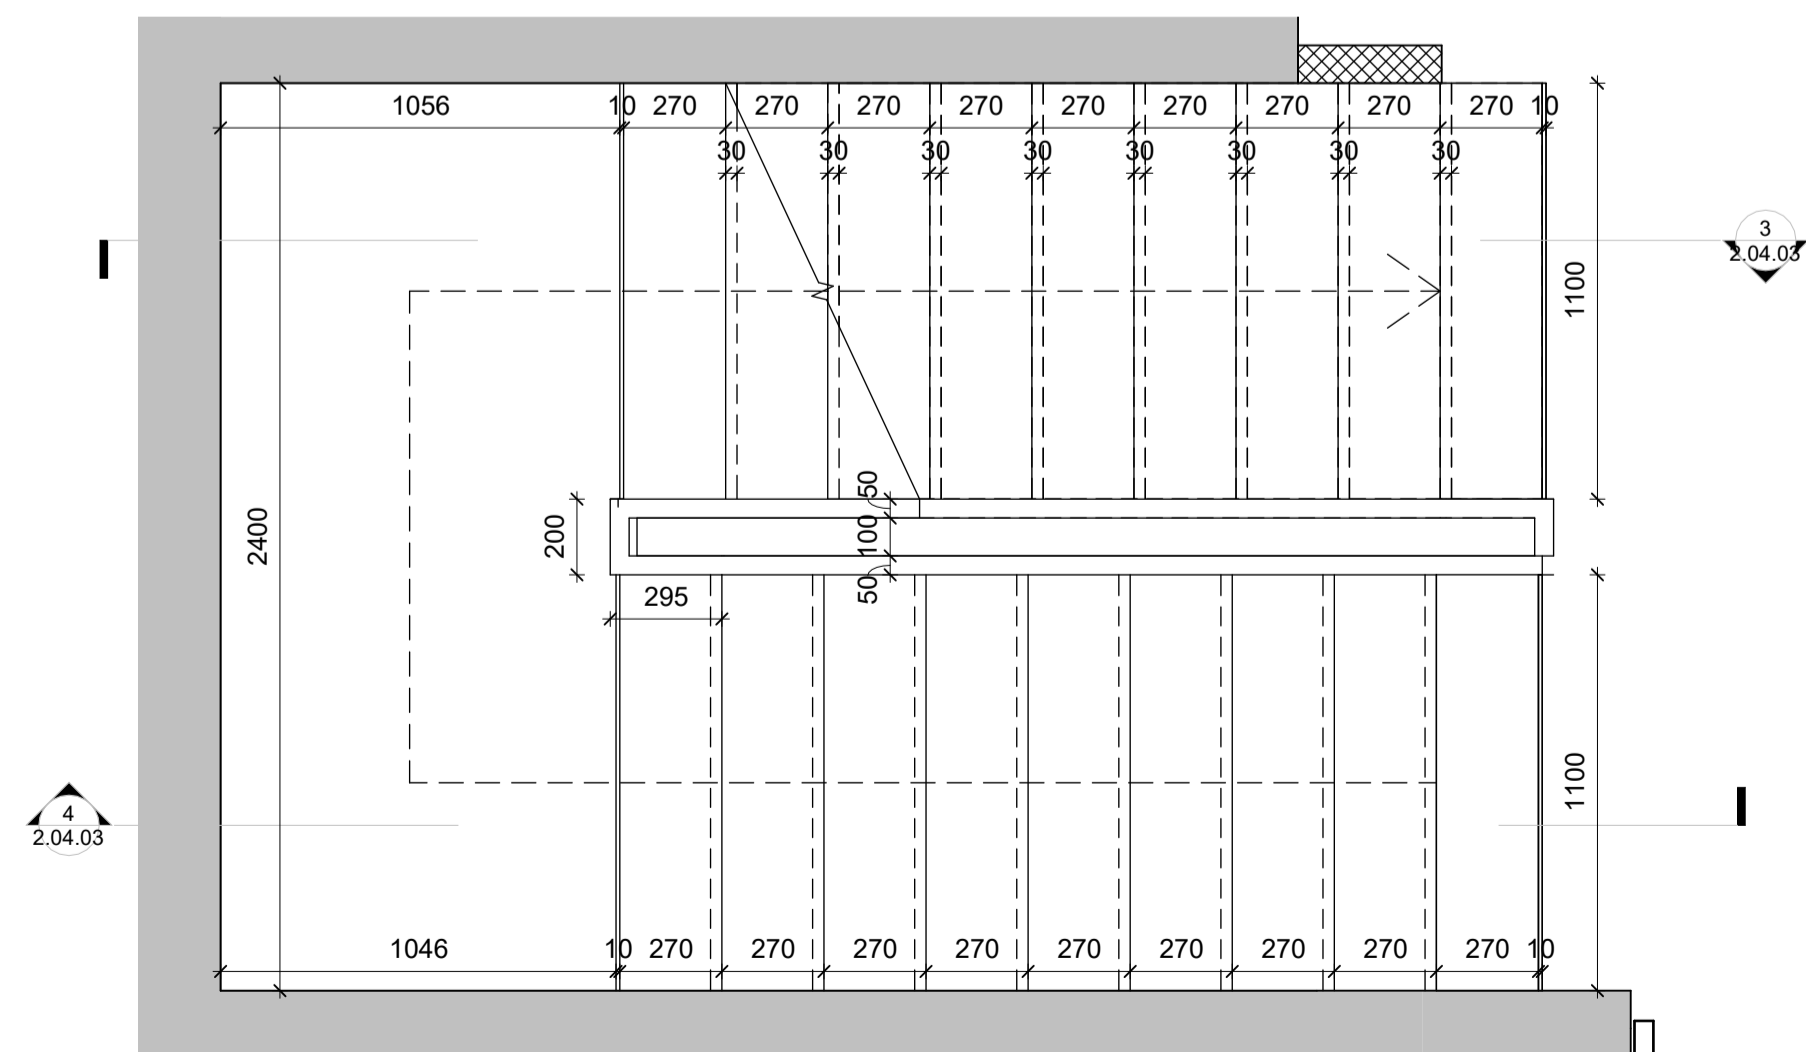

02-Hæð 2 - Stigi Mhl. 02
1:20

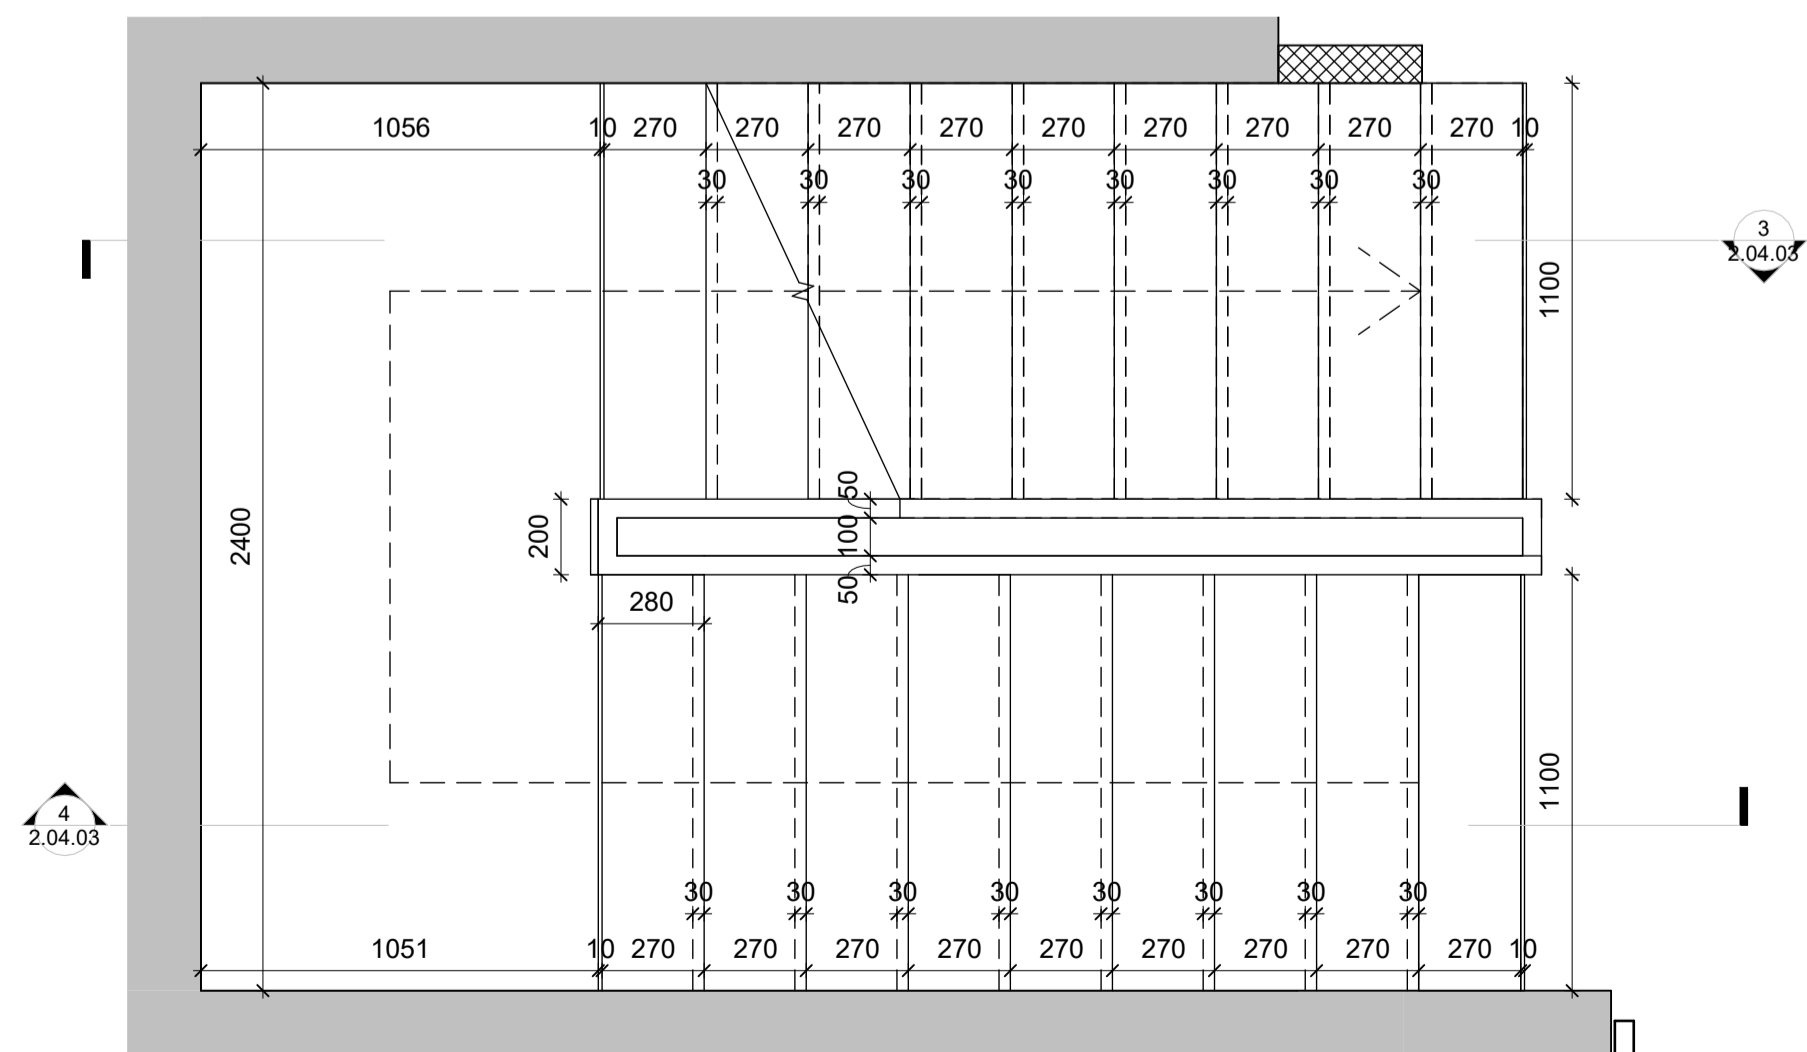

05-Hæð 5 - Stigi Mhl. 02
1:20

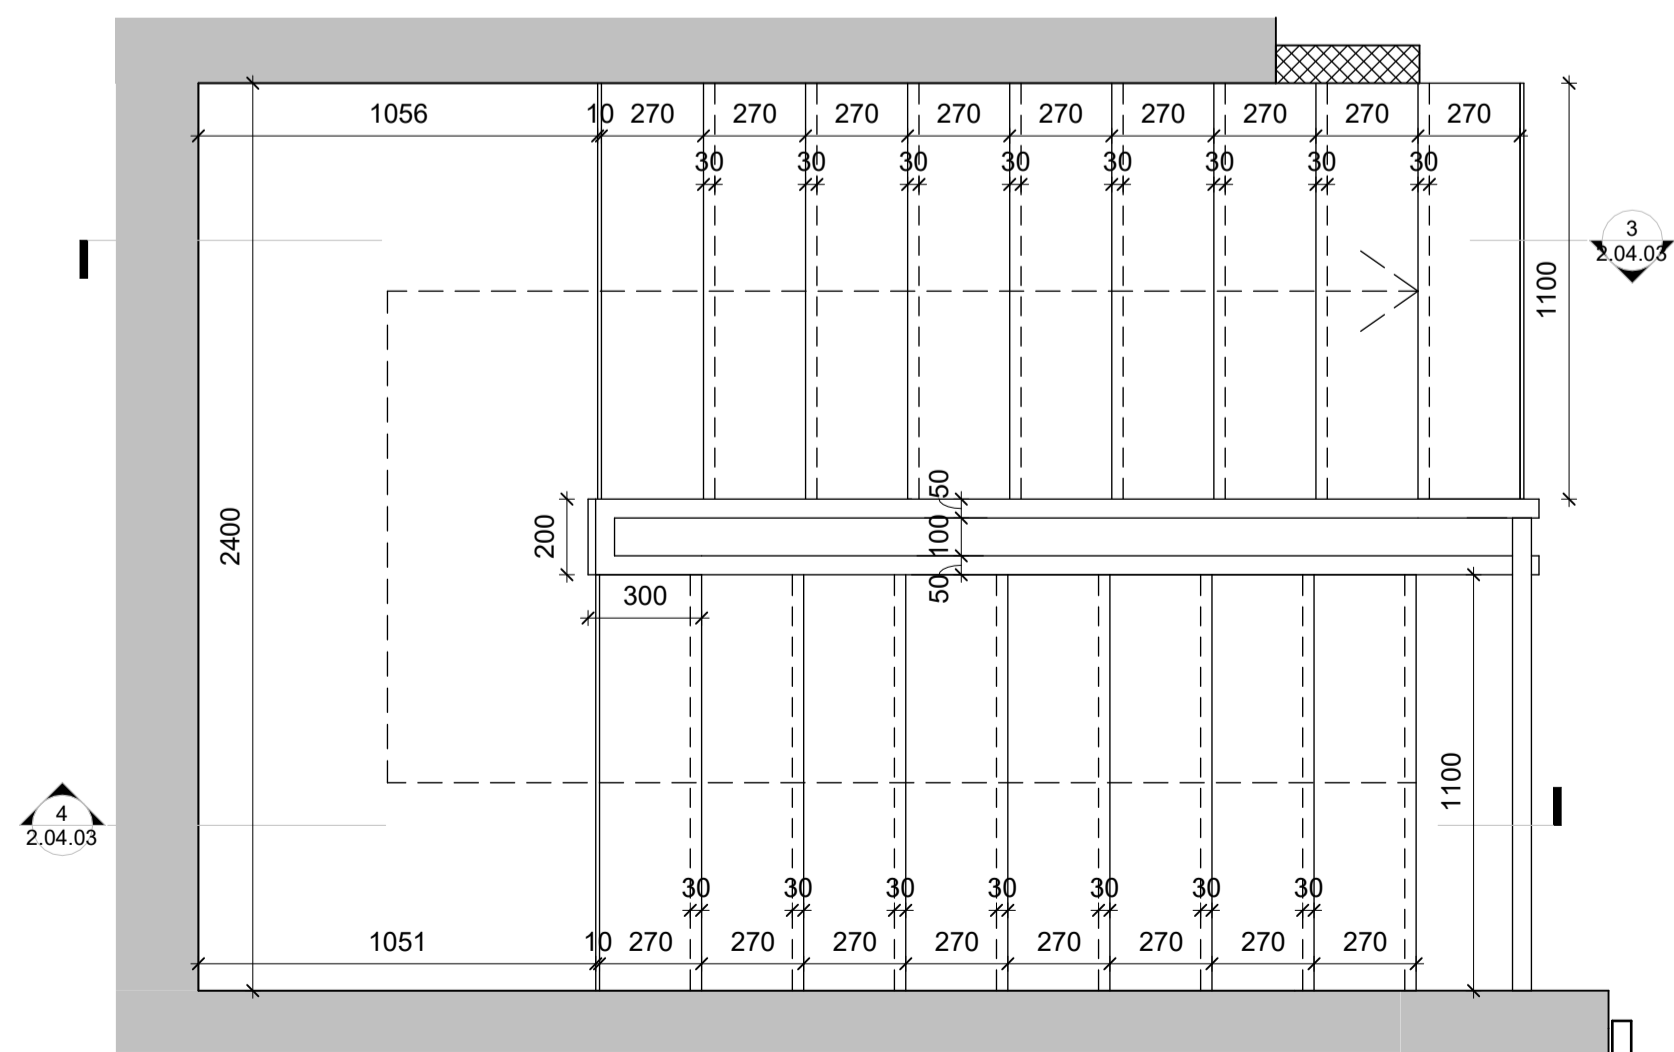

06-Hæð 6 - Stigi Mhl. 02
1:20

Öll máli takist/staðfærís á staðnum áður en smíði hefst.
Misræmi í teikningum skal tafarlaust tilkynna hönnuðum.
Teikningar arkitekta skal lesa með teikningum meðhönnuða.

A	27.10.23	Verkefningar		
Útg.	Dags.	Verkefningar	Skýring	Br.af:

Verkefni: **Baughamar 21, 23 og 25**

Verkefni: **Grunnmyndir - Stigi Mhl. 02**

Teikninganúmer: **2.04.02**

Verknúmer: **21065**

Landnúmer: **L231986**

Matshluti: **02**

Mælikvarði: **1:20**

Aðalhönnuður / Hönnunartjóri: **HB**

Teiknað af: **AMR**

Yfirarið af: **BÁ**

Dagsetning: **27.10.23**

Útgáfa: **A**

Samþykkt:

ARKPING | nordic

HALLARMÚLI 4 - REYKJAVÍK 570 5700 - arkthing@arkthing.is - www.arkthing.is
SIGURDUR HALLGRÍMSSON, 170753-3139 ARKITEKT
BIRKIR ARNASON, 200787-3159 BYGG.FR.
HALLUR KRISTMUNDSSON, 220573-3899 BYGG.FR.
HELGI MAR HALLGRÍMSSON, 210279-3429 ARKITEKT


HÖNNUNUR ESKULUR BER ALAN RETT A TÖNNUNUM - FJÓLFOLDUN ER HÁÐ BIRRFLEGG SAMÞYGG

Bláskær: A1


Premað: 12/20/2023 3:22:38 PM

Skrá: C:\Users\lamr\Documents\21065_Hamranes - PG Verk_I vinnslu_amrKSJXN.rvt


Öll máli takist/staðfærís á staðnum áður en smíði hefst.
Misræmi í teikningum skal tafarlaust tilkynna hönnuðum.
Teikningar arkitekta skal lesa með teikningum meðhönnuða.

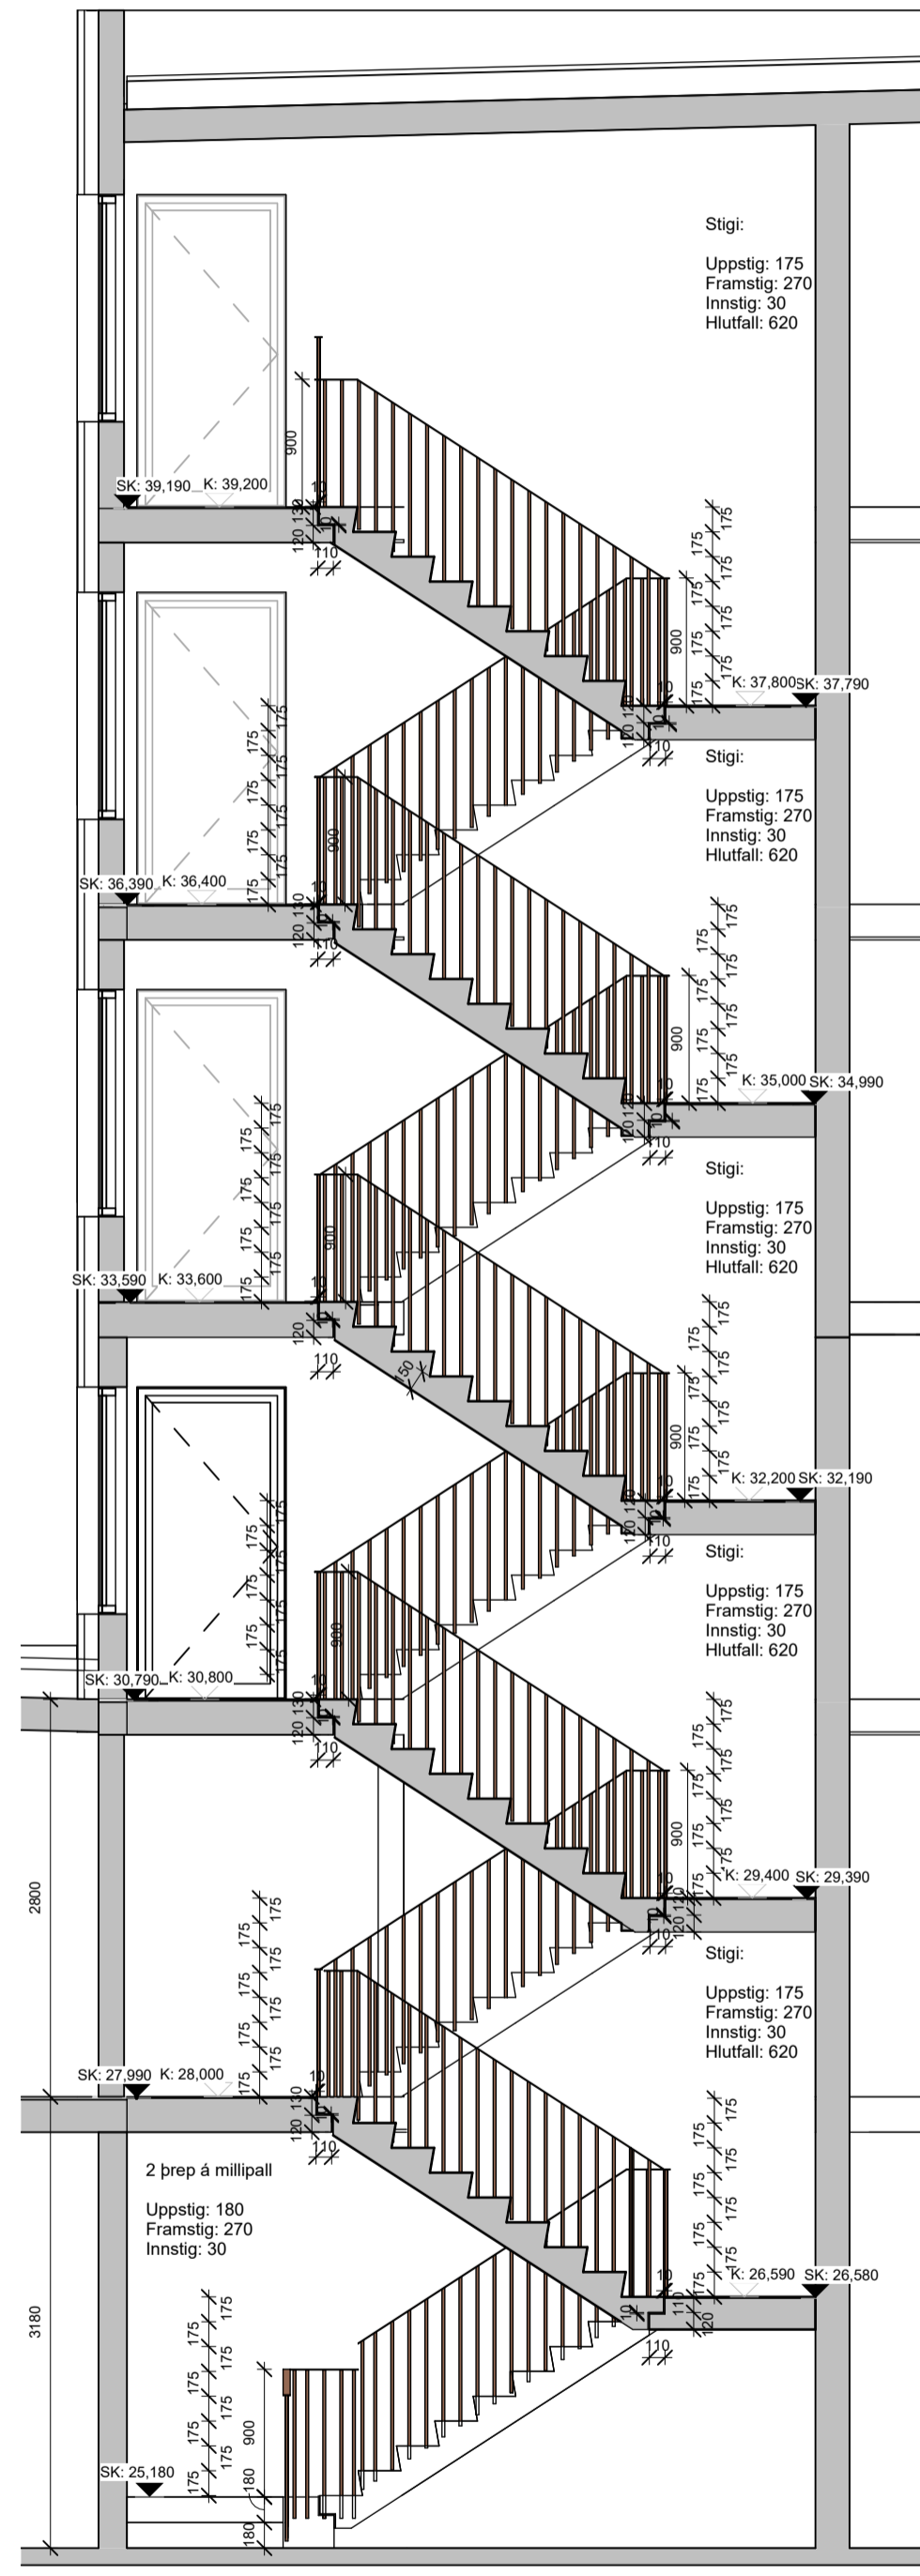


Stigi - Mhl. 01 - sneiðing 1
1 : 50

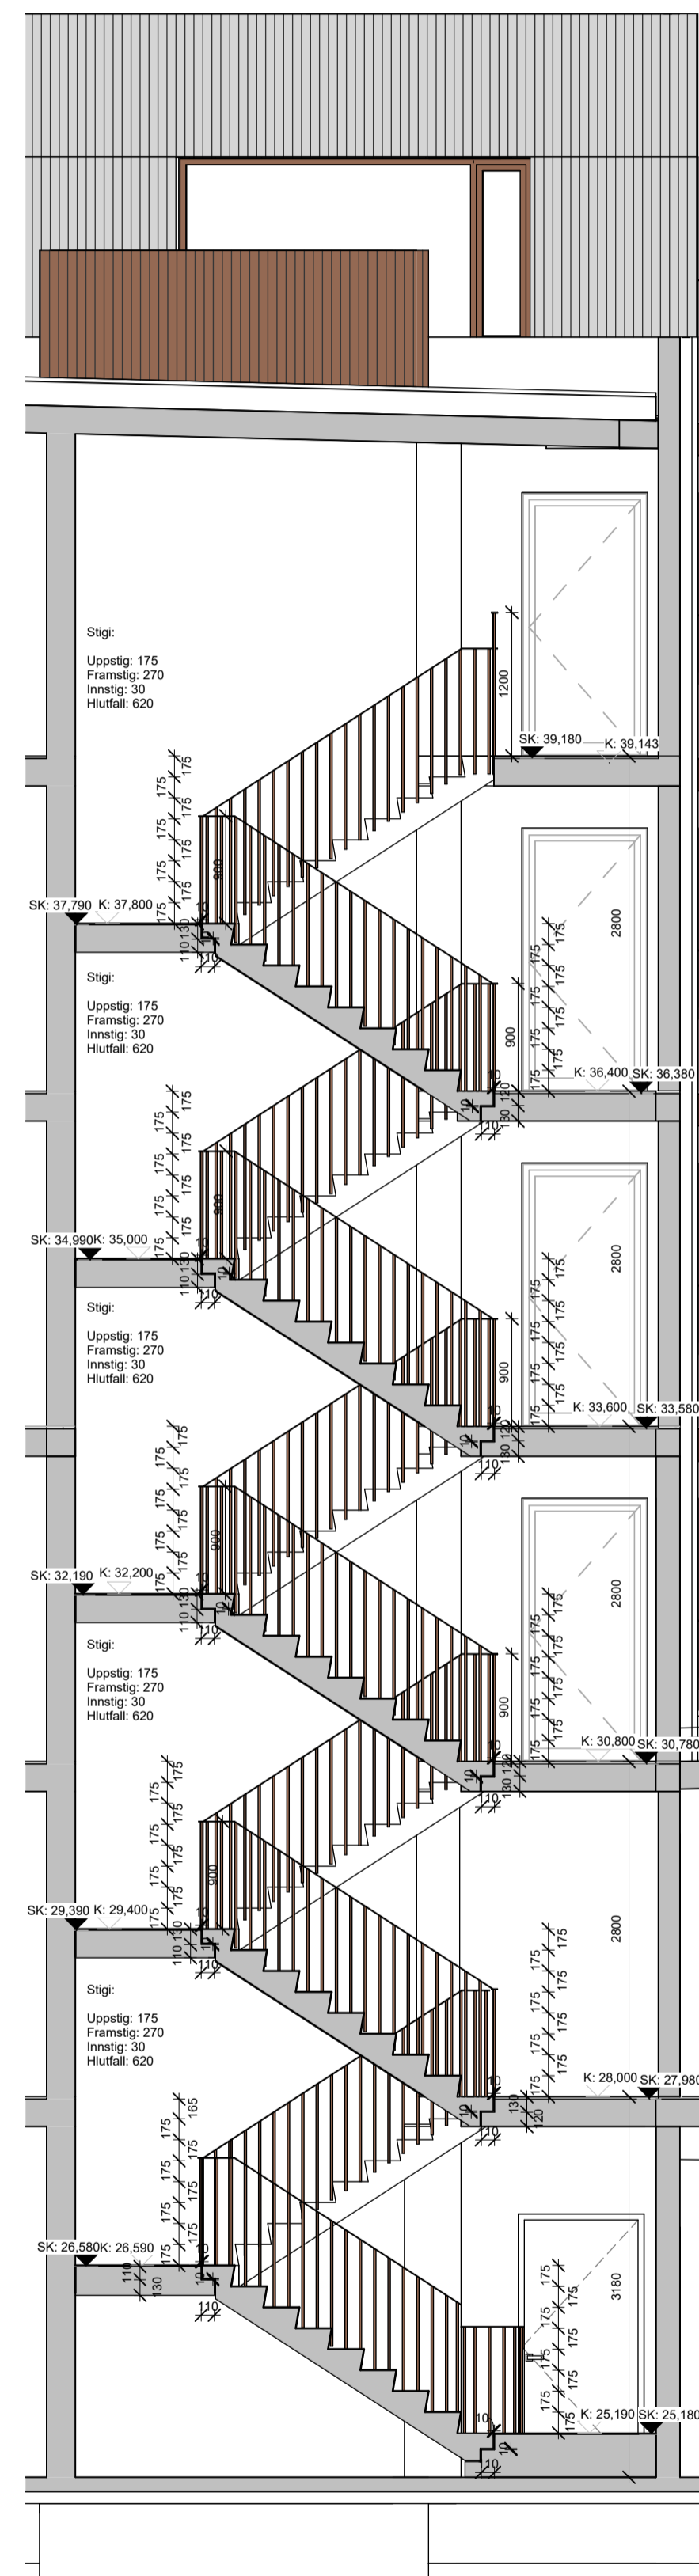

Stigi - Mhl. 01 - sneiðing 2
1 : 50

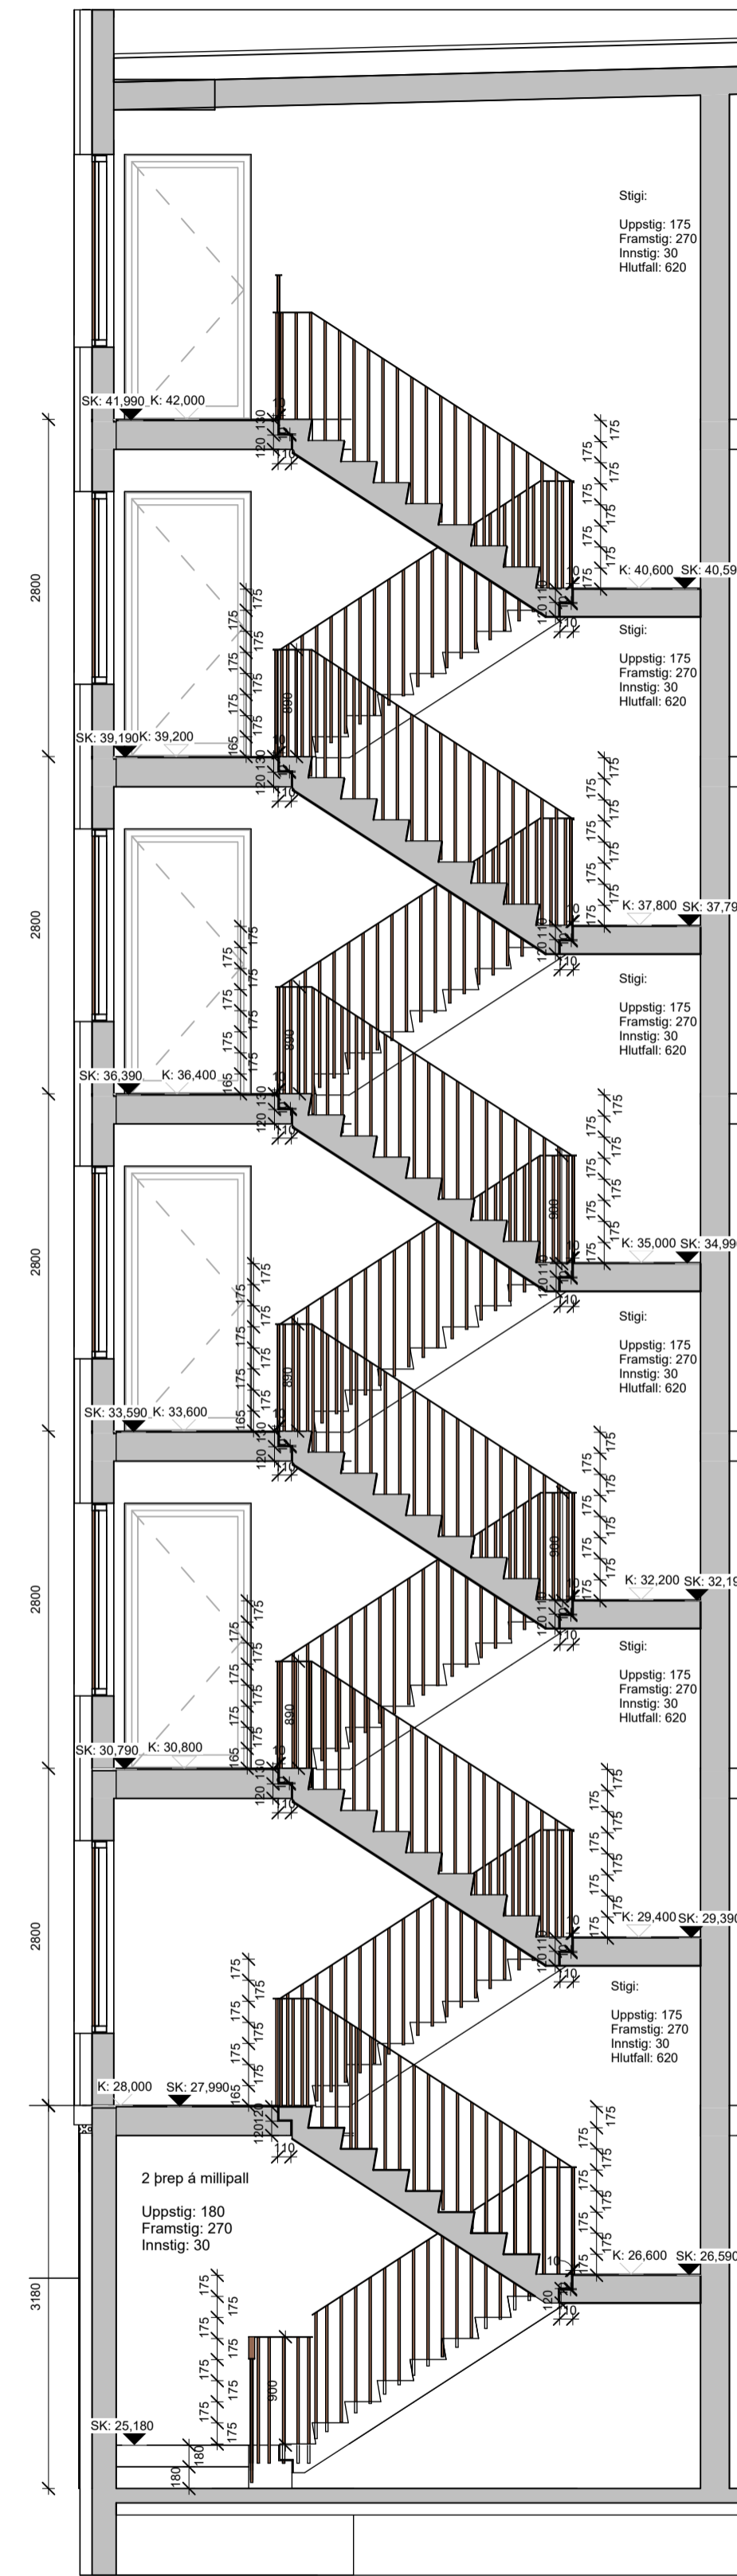

Stigi - Mhl. 02 - sneiðing 1
1 : 50

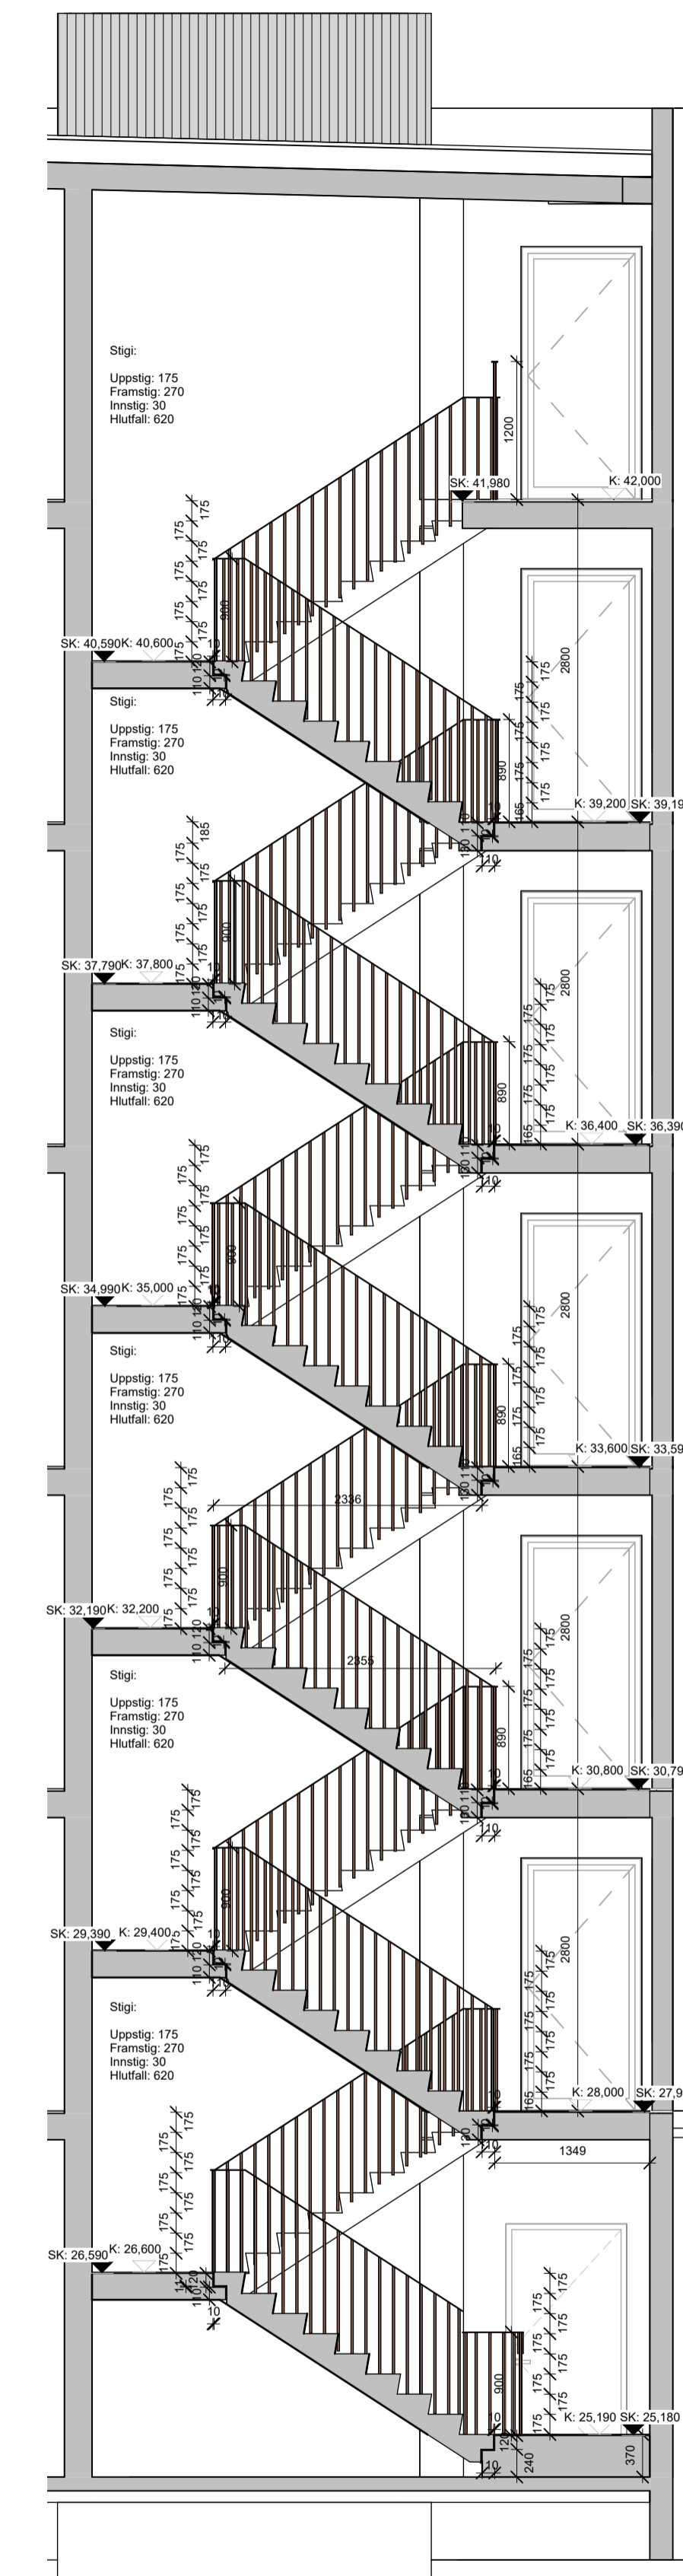

Stigi - Mhl. 02 - sneiðing 2
1 : 50

A	27.10.23	Verkefningar		
Útg.	Dags.	Skýring	Bréf:	

Verkefni: **Baughamar 21, 23 og 25**

Verkefni: **Sneiðingar - Stigar**

Teikninganúmer: **2.04.03**

Verknúmer: **21065**

Landnúmer: **L231986**

Matshluti: **01 og 02**

Mælikvarði: **1 : 50**

Aðalhönnuður / Hönnunartjóri: **HB**

Teiknað af: **AMR**

Yfiraríð af: **BÁ**

Dagsetning: **27.10.23**

Útgáfa: **A**

Samþykkt: