




Öll mál takist/staðfærís á staðnum áður en smíði hefst.
Mismæmi í teikningum skal tafarlaust tilkynna hönnuðum.
Teikningar arkitekta skal lesa með teikningum meðhönnuða.

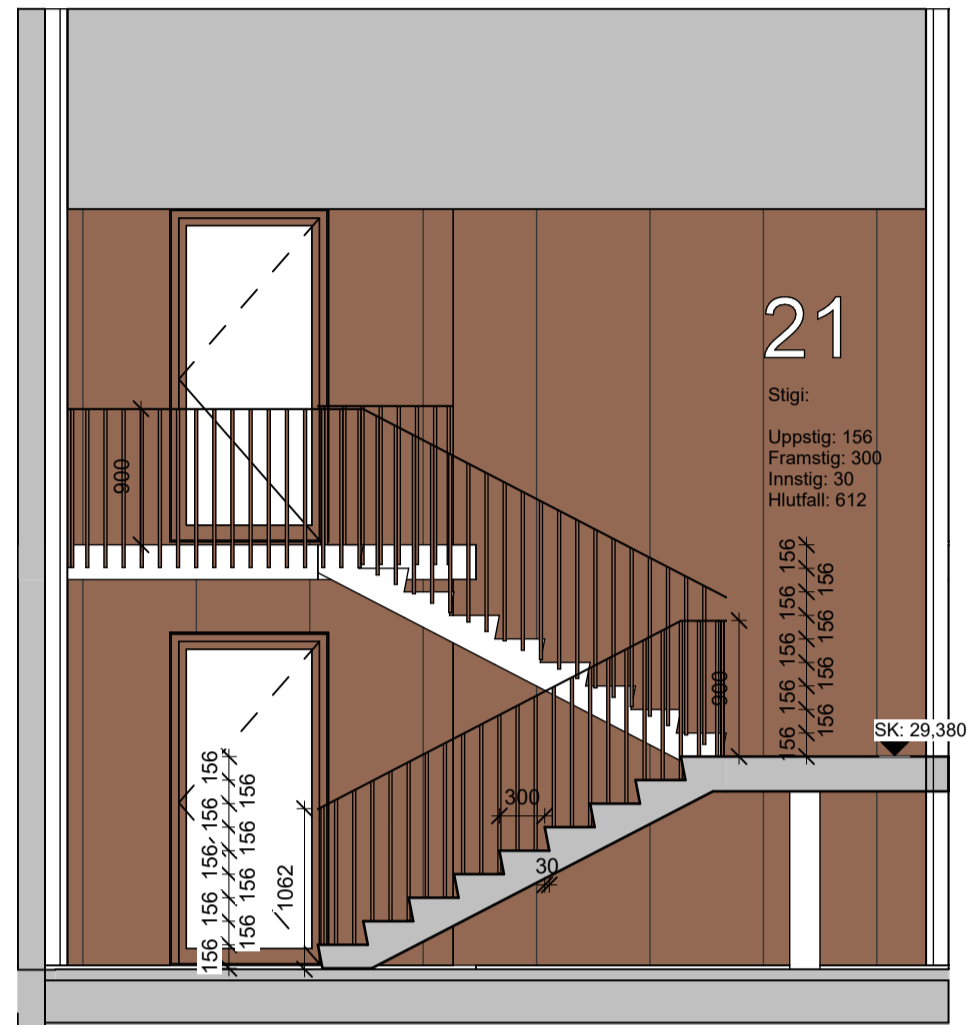

Stigi - Úti Mhl. 03 - Sneiðing 1
1 : 50

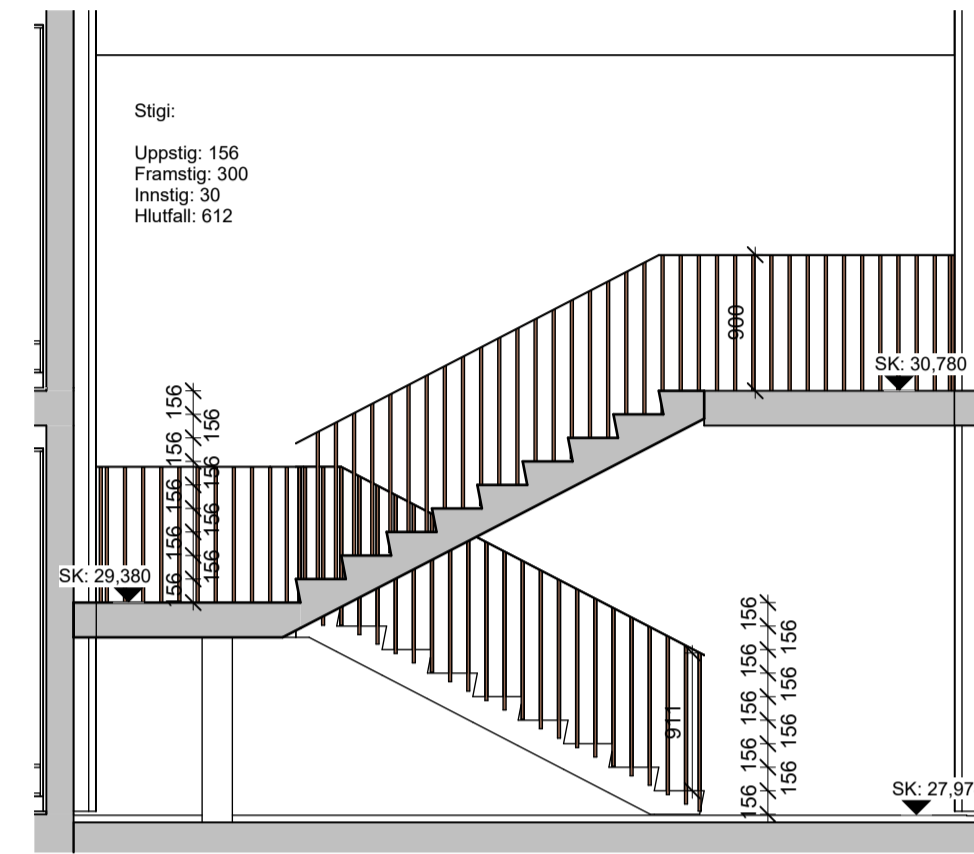

Stigi - Úti Mhl. 03 - Sneiðing 2
1 : 50

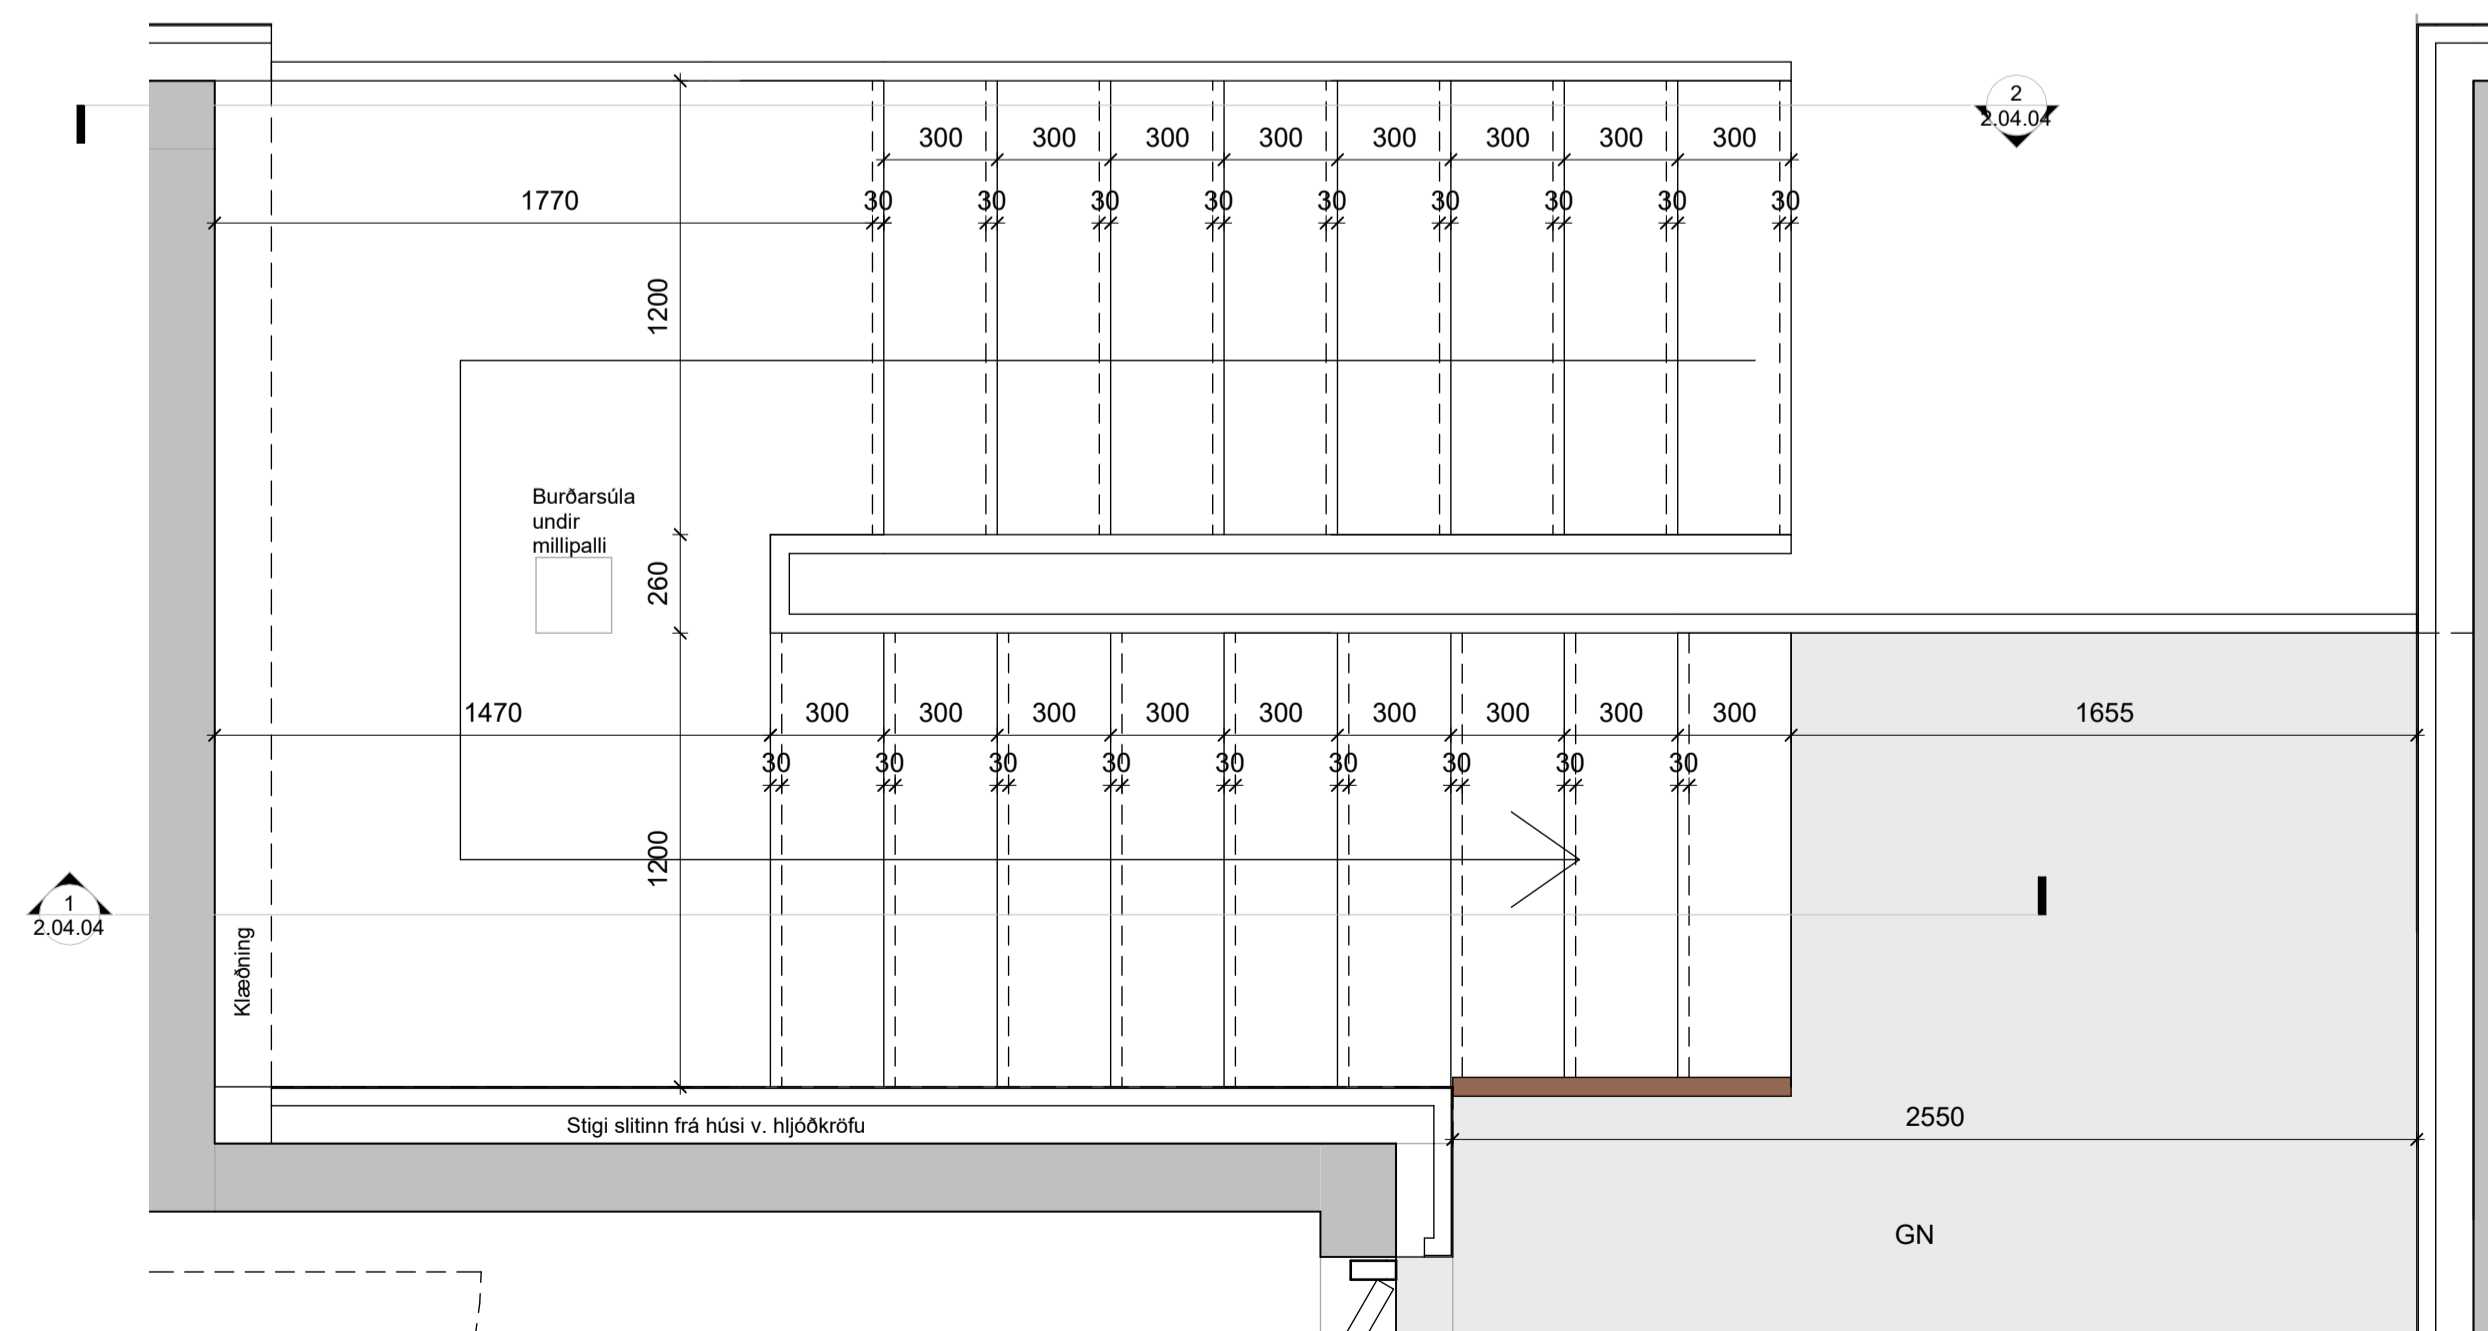

02-Hæð 2 - Úti stigi Mhl. 03
1 : 20

Útg.	Dags.	Verkefningar	Skýring	Br. af:
A	27.10.23	Verkefningar		

Verkefni: **Baughamar 21, 23 og 25**

Verkefni: **Grunnmynd og snið stigi úti Mhl. 03**

Teikninganúmer: **2.04.04**

Verknúmer: **21065**

Landnúmer: **L231986**

Matshluti: **03**

Mælikvarði: **As indicated**

Aðalhönnuður / Hönnunartjóri: **HB**

Teiknað af: **AMR**

Yfirarið af: **BÁ**

Dagsetning: **27.10.23**

Útgáfa: **A**

Samþykkt:

ARKPING | nordic

HALLARMÜLI 4 - REYKJAVÍK 570 5700 - arkthing@arkthing.is - www.arkthing.is
 SIGURDUR HALLGRÍMSSON, 170753-3139, ARKITEKT
 BIRKIR ÁRNASON, 200787-3159, BYGG.FR.
 HALLUR KRISTMUNDSSON, 220573-3899, BYGG.FR.
 HELGI MAR HALLGRÍMSSON, 210279-3429, ARKITEKT

HÖNNUNUR ER ALNAN RETT Á TEIKNINGUM - FÖLDFÖLUN ER HÁB ÞRÖFLEGG SAMÞYKKT