



LYXILMYND

BREYTING	DAGSETNING	TEIKN.
e:		
d:		
c:		
b:		
a:		

Baughamar 5-7		VERK 22-716
Hafnarfjörður		BLAD
Verkteikning		AV6001
Lárétt deili		
REYKJAVÍK 07/04/25		
BREYTT	BREYTING	
HANNAB: Designer	TEIKNAB: Author	YFIRFARIB: Checker
KVARDI	BLAST/ERD	
SAMÞYKKT	HÖNNUNARSTJÓRI	
 TEIKNA TEIKNISTOFA ARKITEKTA		
SUGUBUNDLANSBRAUT 20 KAUPANGI VÍÐ MYRAREG NETFONN: teikna@teikna.is		SÍMI 552 8740 SÍMI 441 5508 YFIRFANG: teikna.is

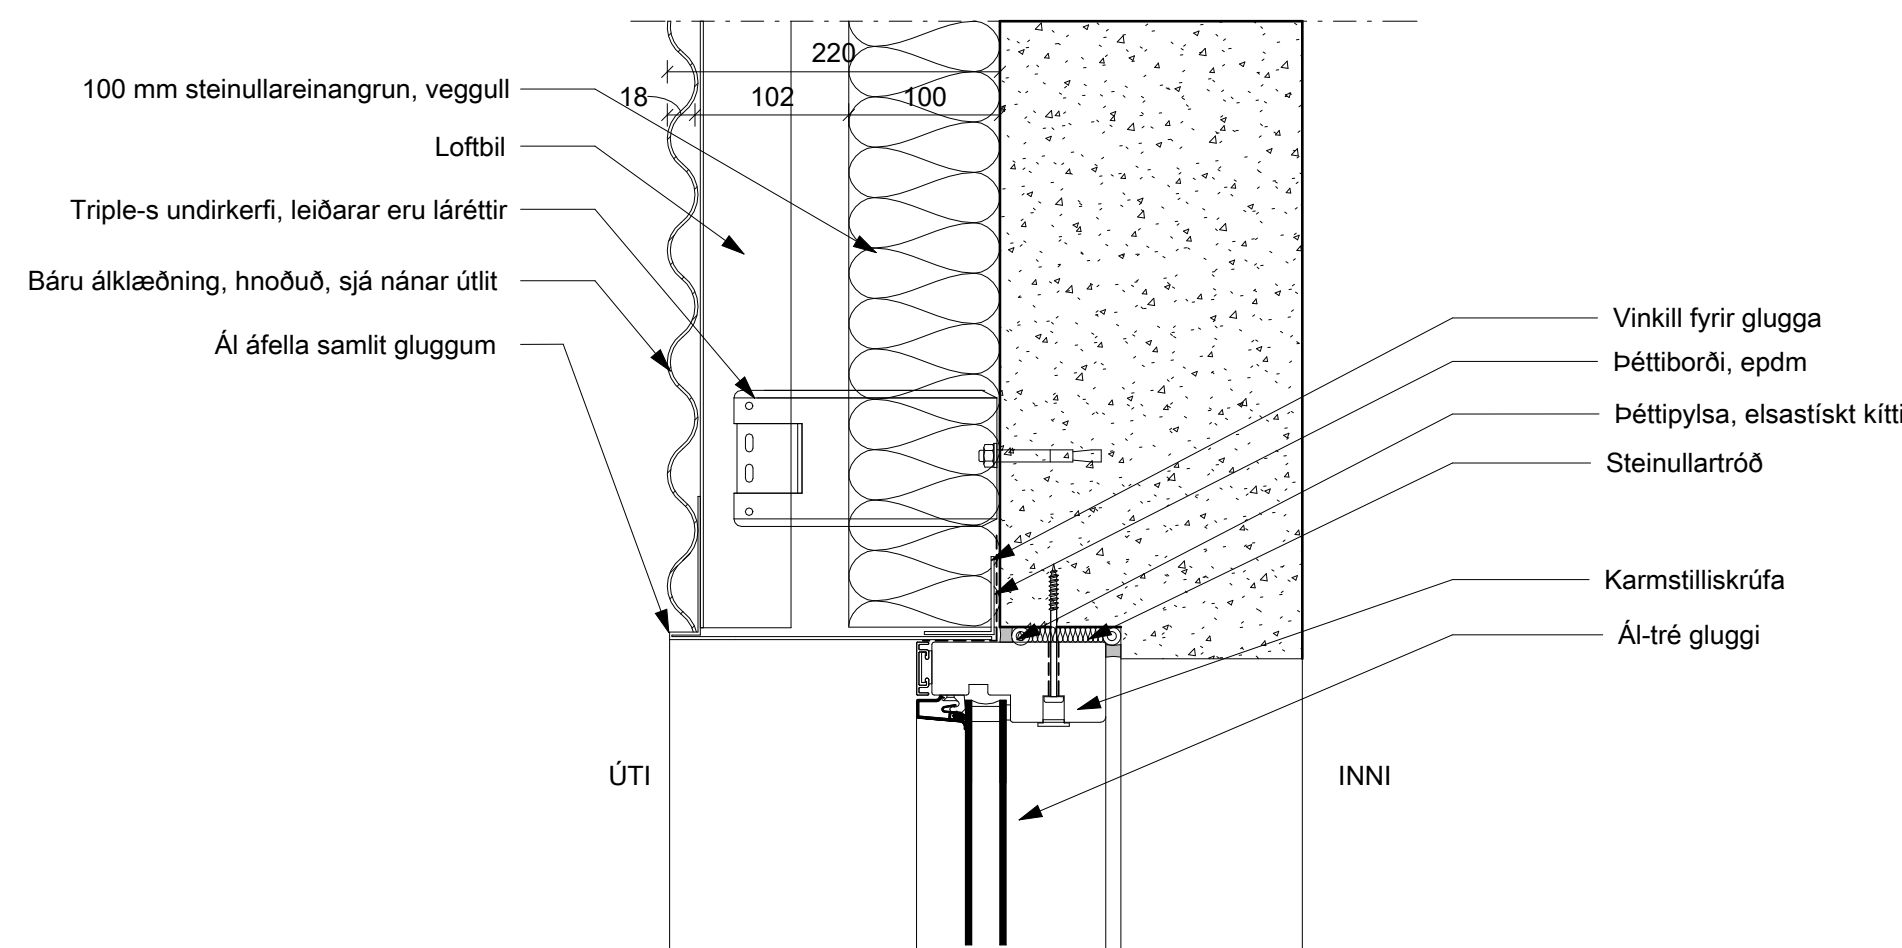

05 Frágangur glugga við báru 220mm
AV1201 - Lárétt deili - Kvarði: 1:5

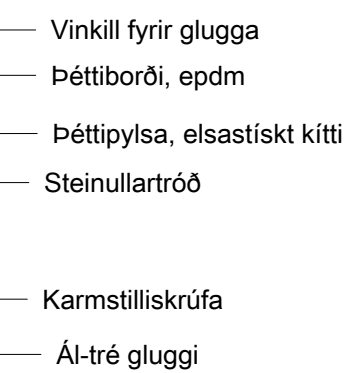



BREYTING	DAGSETNING	TEIKN
e:		
d:		
c:		
b:		
a:		




TEIKNA

TEIKNISTOFA ARKITEKTA


SÍMI 552 8740
SÍMI 461 508
VEFFANG: teikna.is

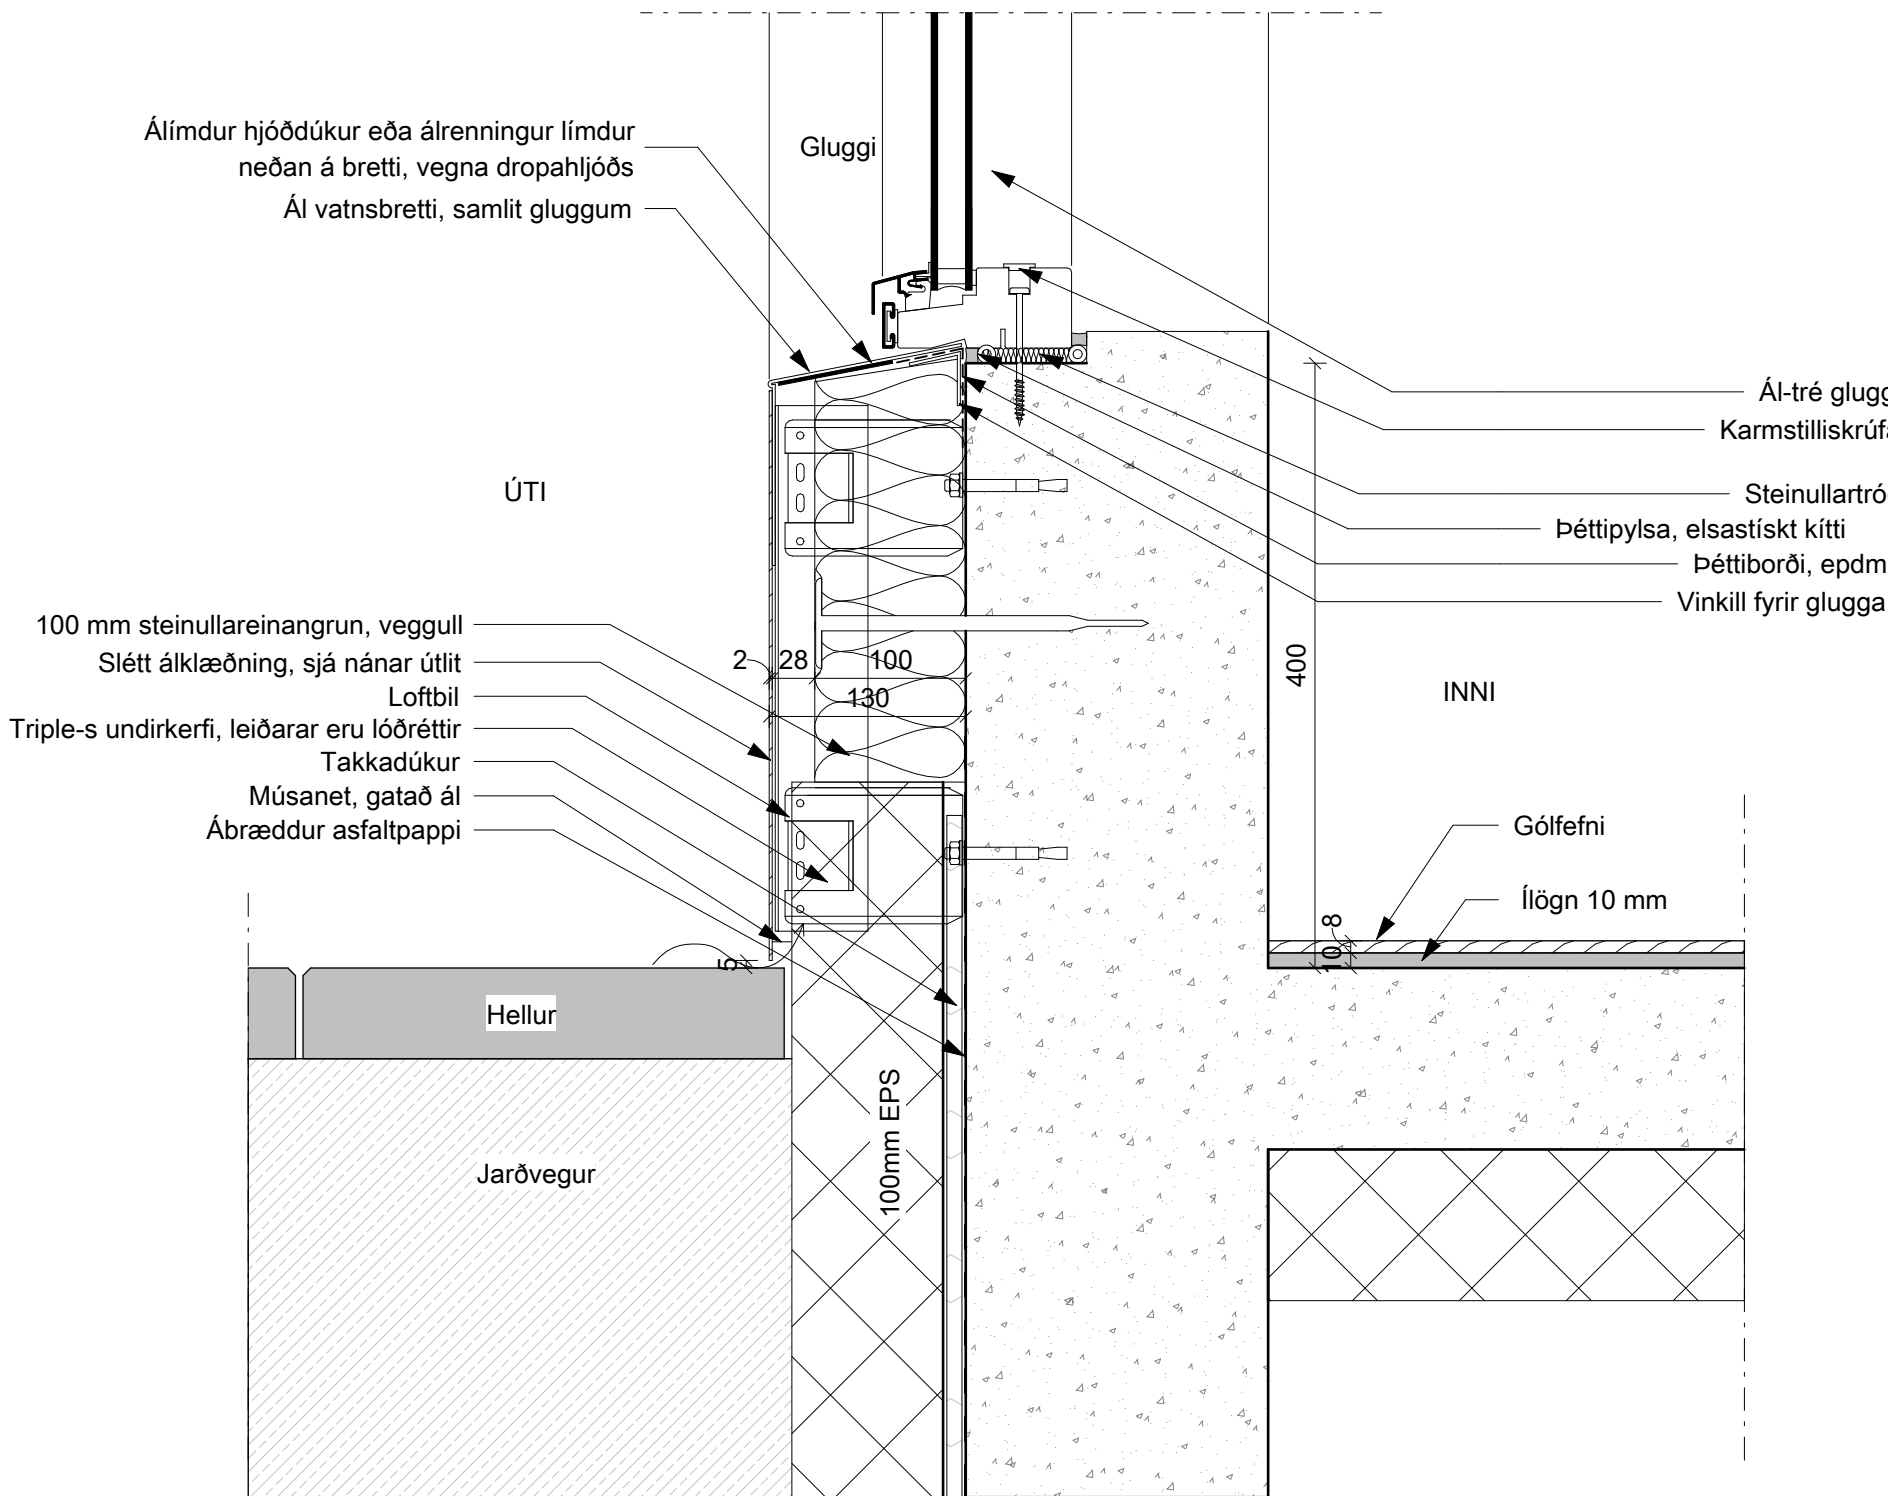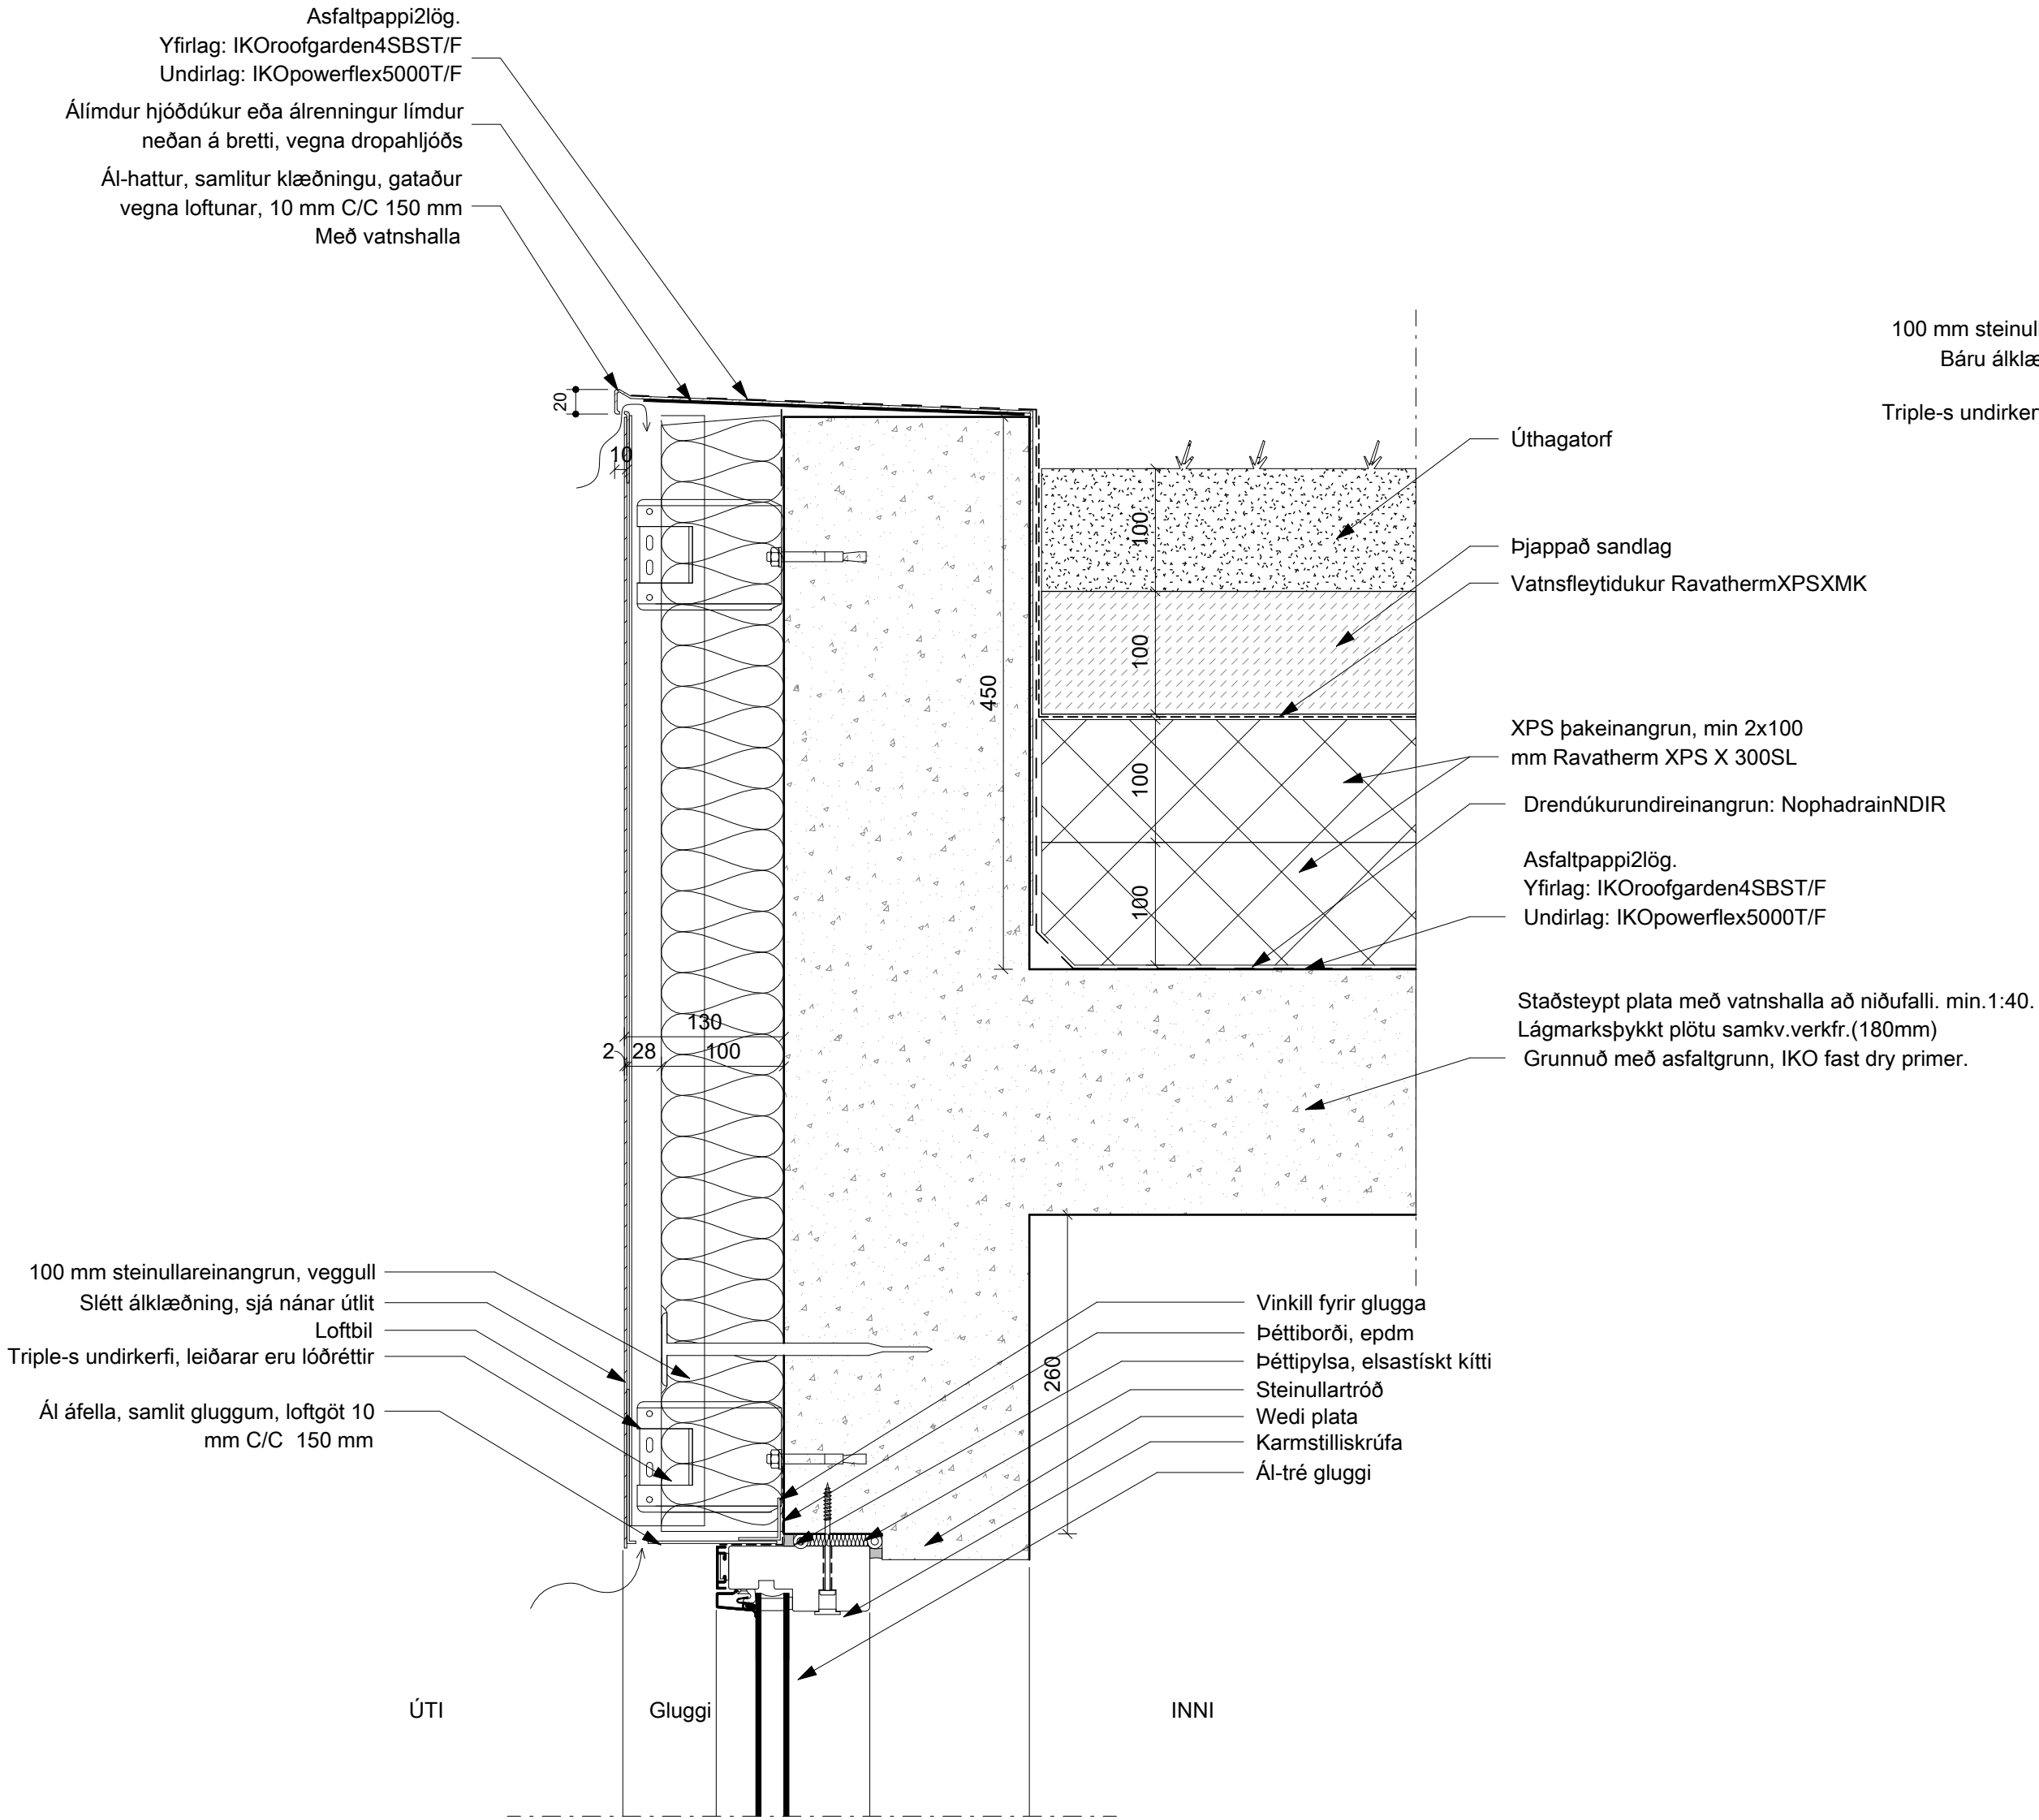


4-5 Frágangur sléttplötu við jörðu og upp á þak
AV2002 - Lóðrétt deili - Kvarði: 1:5

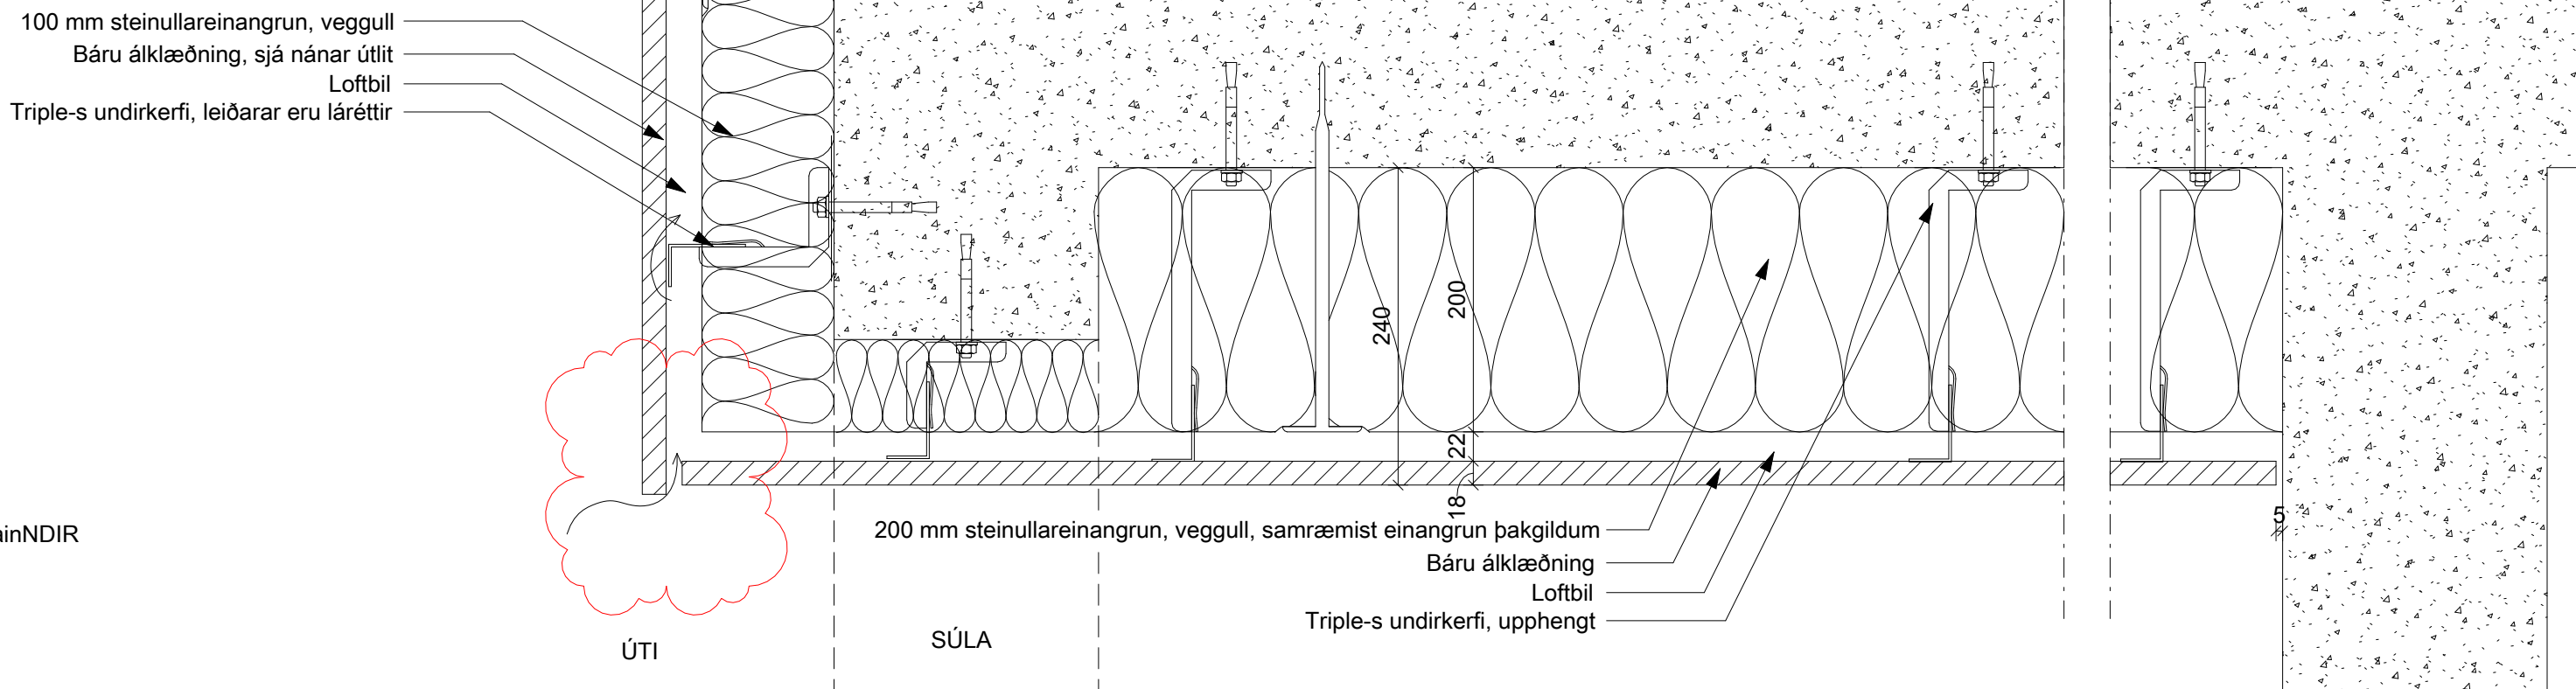

6-6 Útkrag yfir hjólastæðum
AV1101 - Lóðrétt deili - Kvarði: 1:5

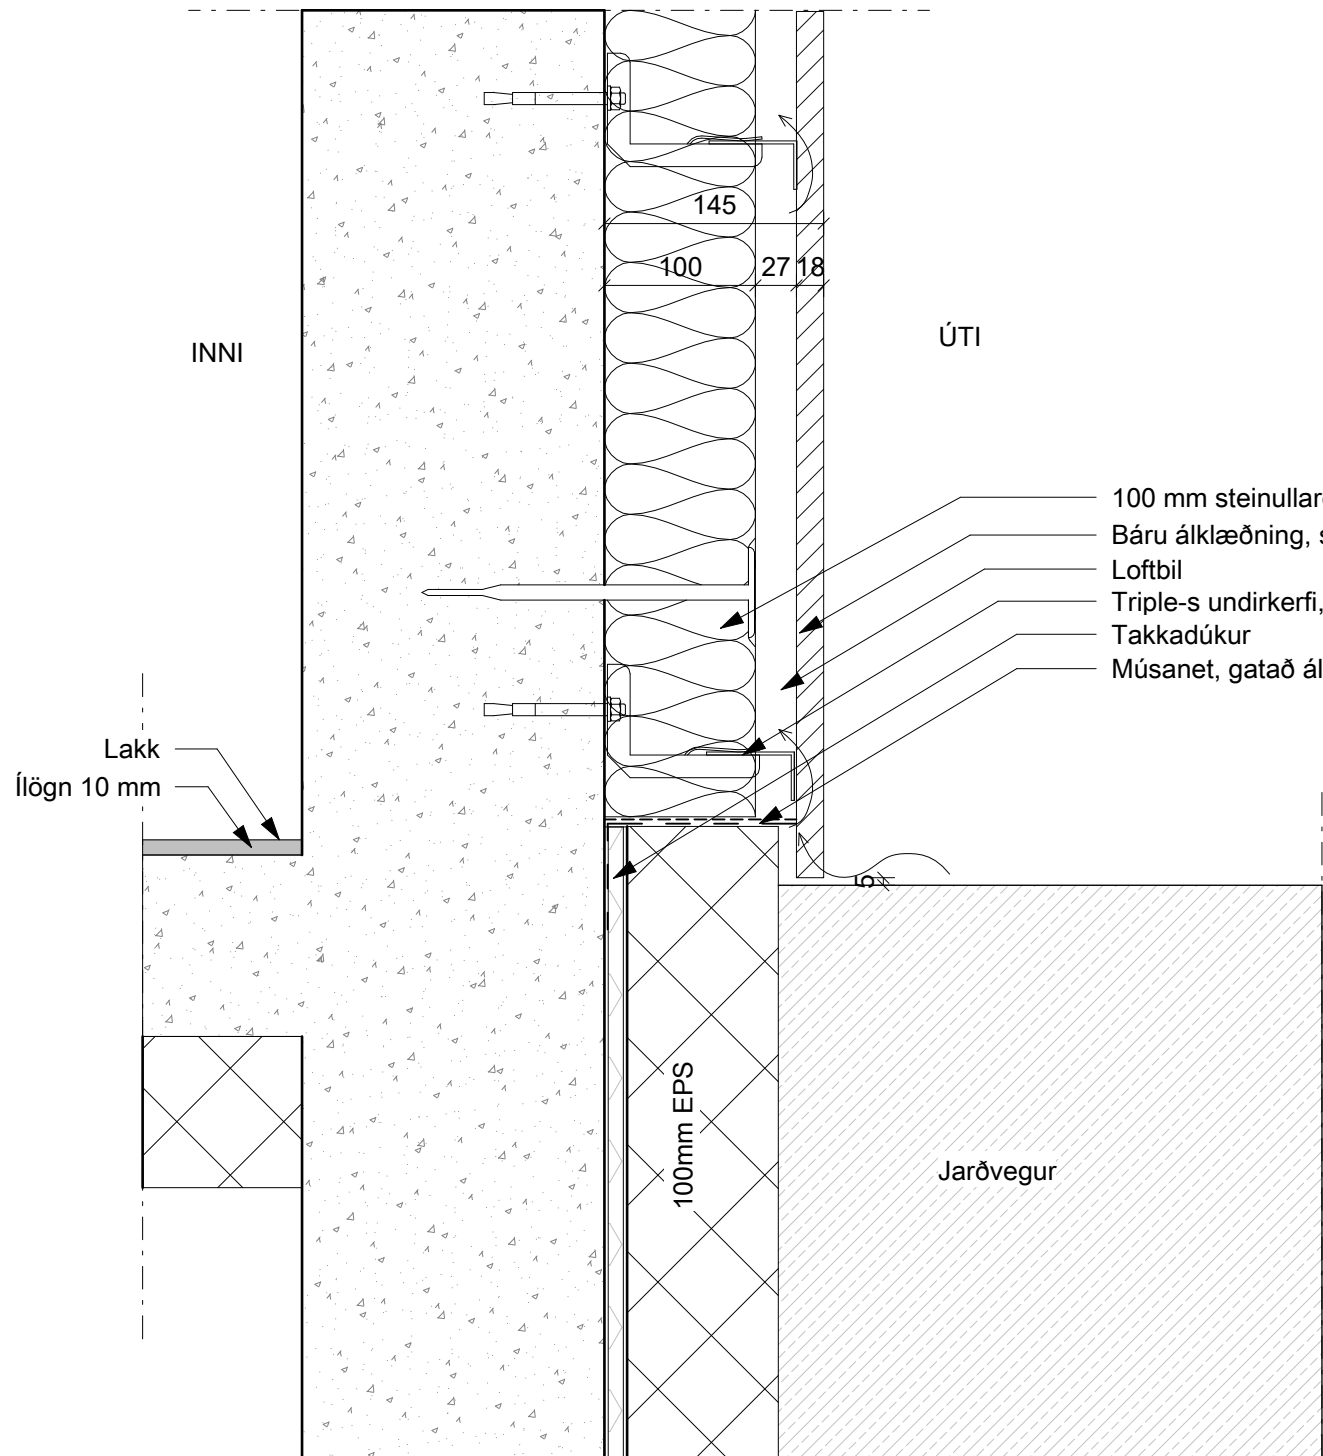

7-7 Frágangur báru við jörðu
AV1001 - Lóðrétt deili - Kvarði: 1:5

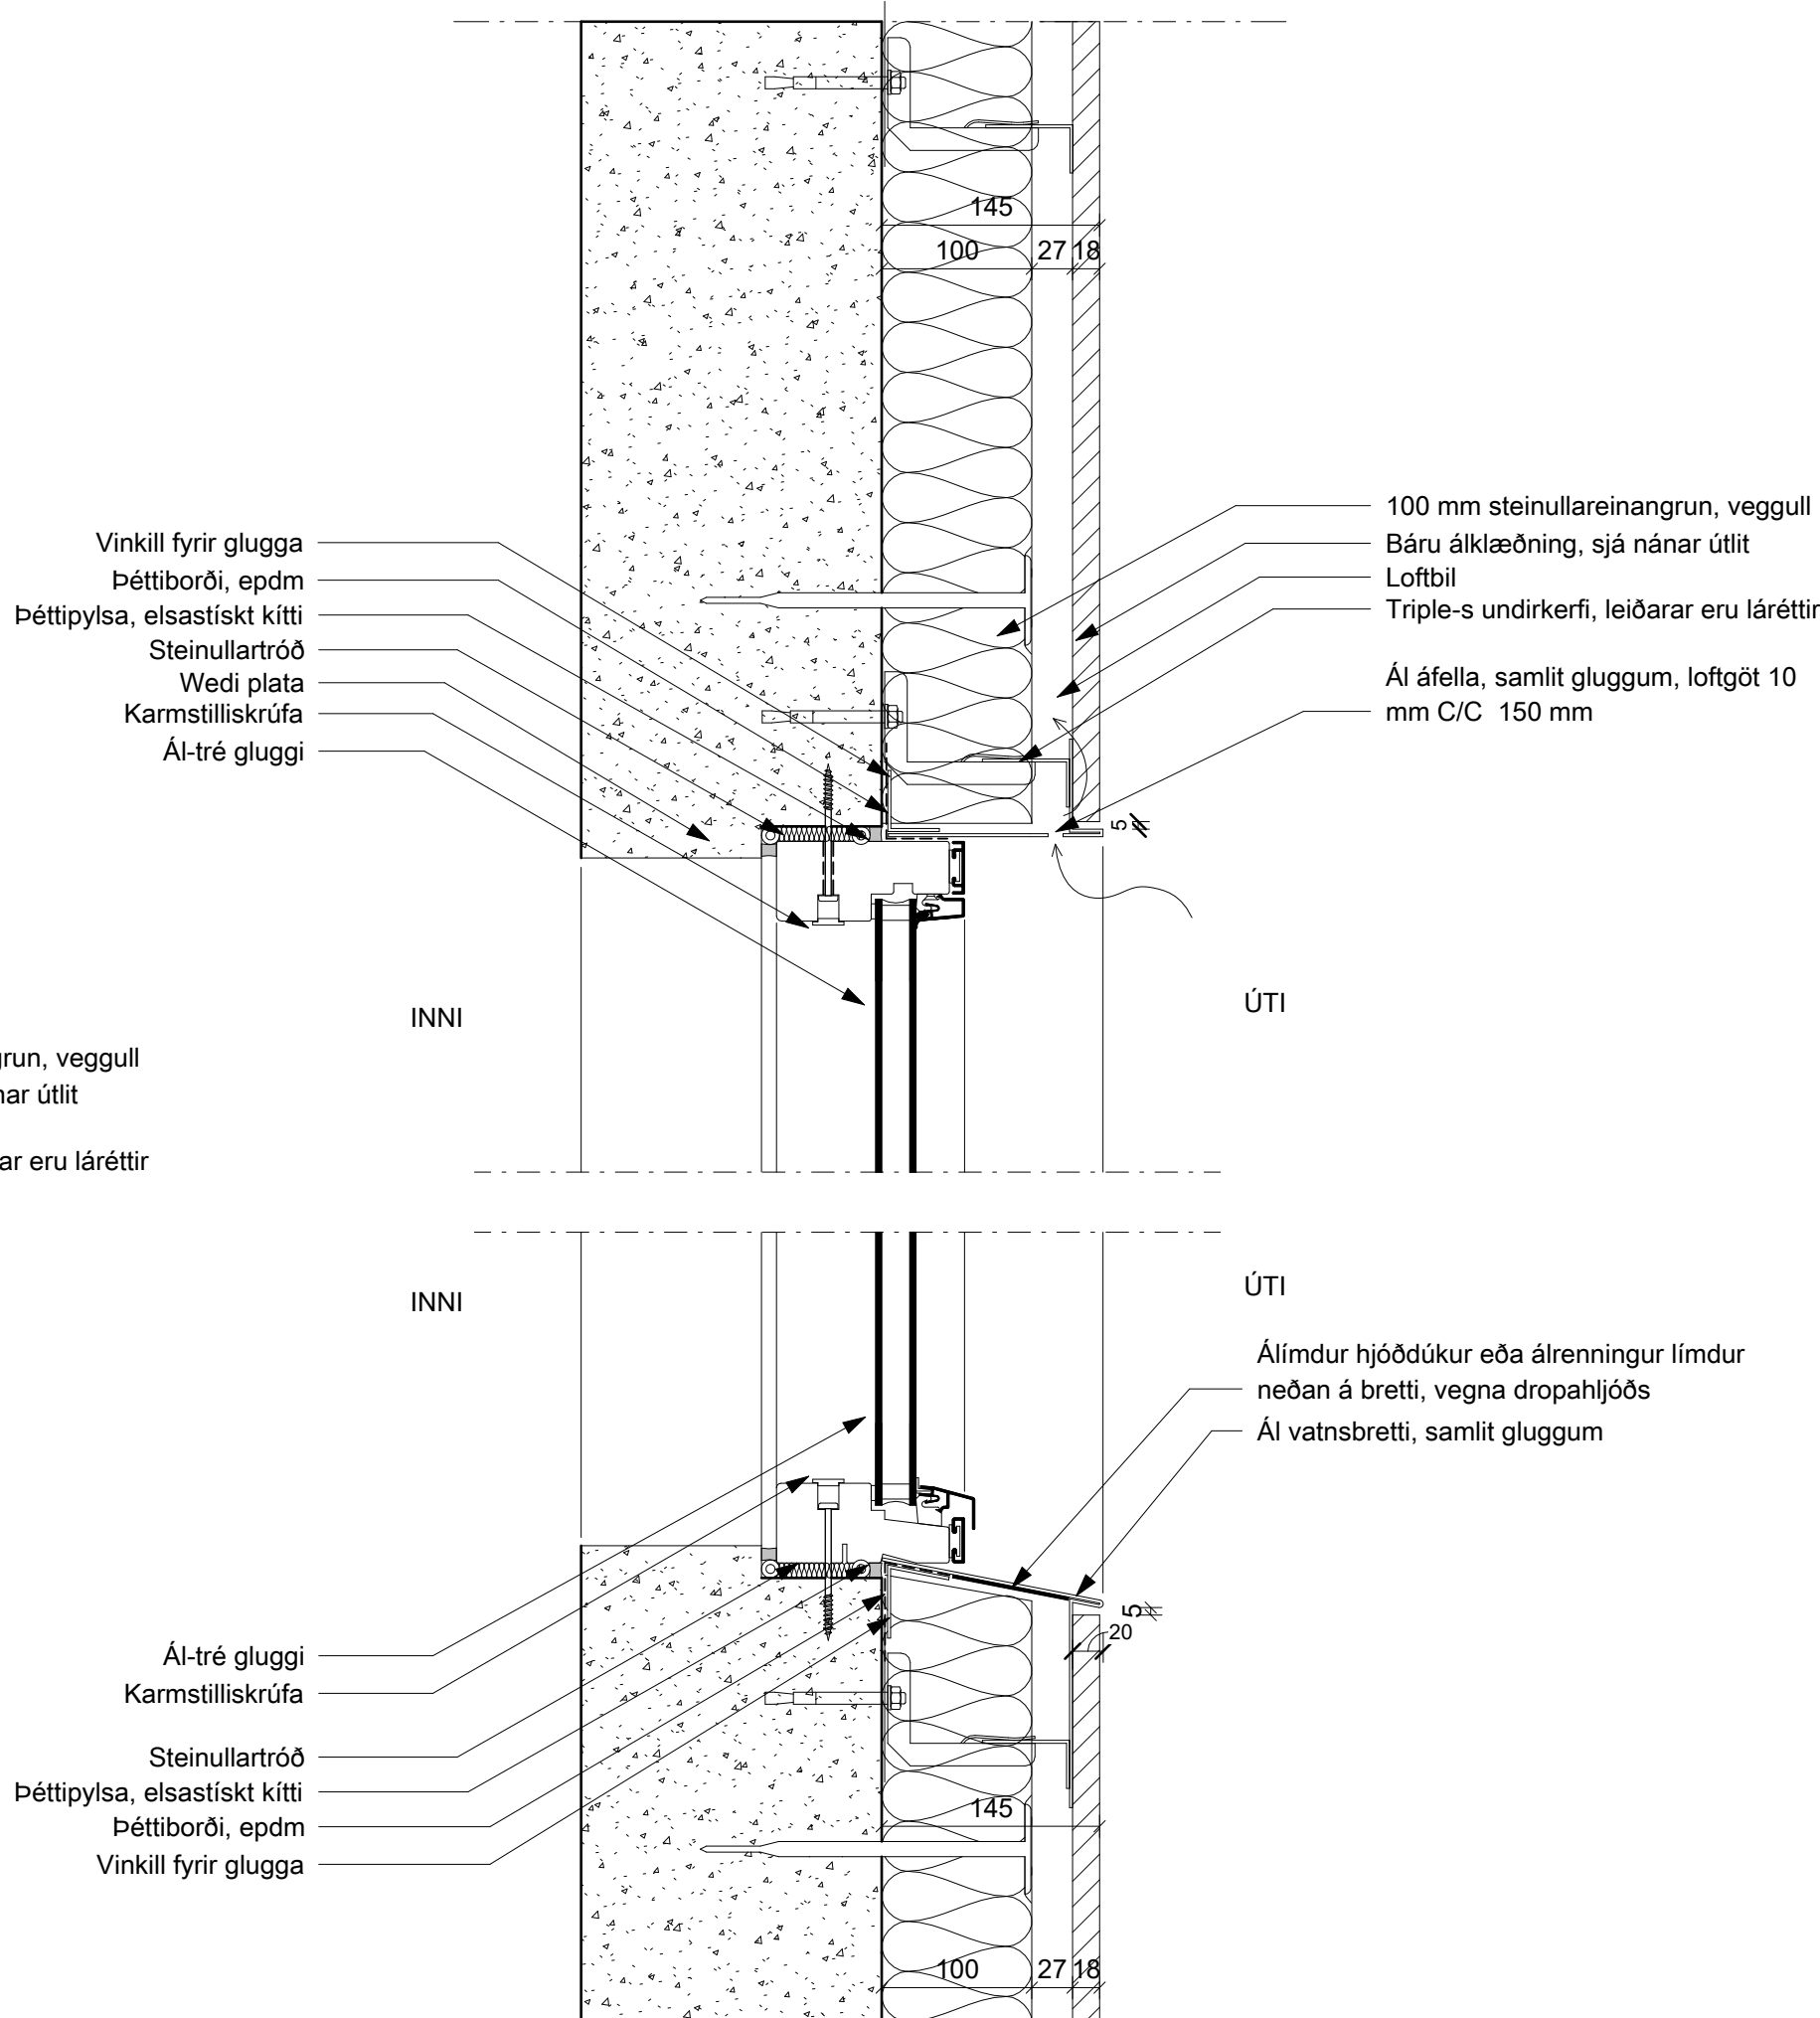





2-3 Frágangur glugga, ofan og neðan, Báru plötuklæðning, 145mm
AV2003 - Lóðrétt deili - Kvarði: 1:5

BRUNAHÖNNUNUR
ELDVARNAREFTIRLIT
SKÝRINGAR

LYKILMYND

BREYTING	DAGSETNING TEIKN.
e:	
d:	
c:	
b:	
a:	
Deili 6-6: Flásning óþarf, útkrag yfir hjólastæðum.	10.nóv 2025 GÖE

Baughamar 5-7			VERK 22-716
Hafnarfjörður			BLAÐ
Verkteikning			AV6003
Lóðrétt deili			
REYKJAVÍK 07/04/25			
BREYTT 10.nóv 2025		BREYTING a	
HANNAÐ:GÖE/JEJ		TEIKNAD: GÖE	
KVARDI 1:5		YFIRFARID:JEJ	
SAMPYKKT		BLAÐSTÆR A1	
		HÖNNUNARSTJÓRI	
 TEIKNA TEIKNISTOFA ARKITEKTA			
SUDURLANDSBRÁUT 20 KAUPANGI VIÐ MYRARVEG NETFÖNG: teikna@teikna.is		108 REYKJAVÍK 600 AKUREYRI SÍMI 552 8740 SÍMI 461 5508 VEFFANG: teikna.is	

 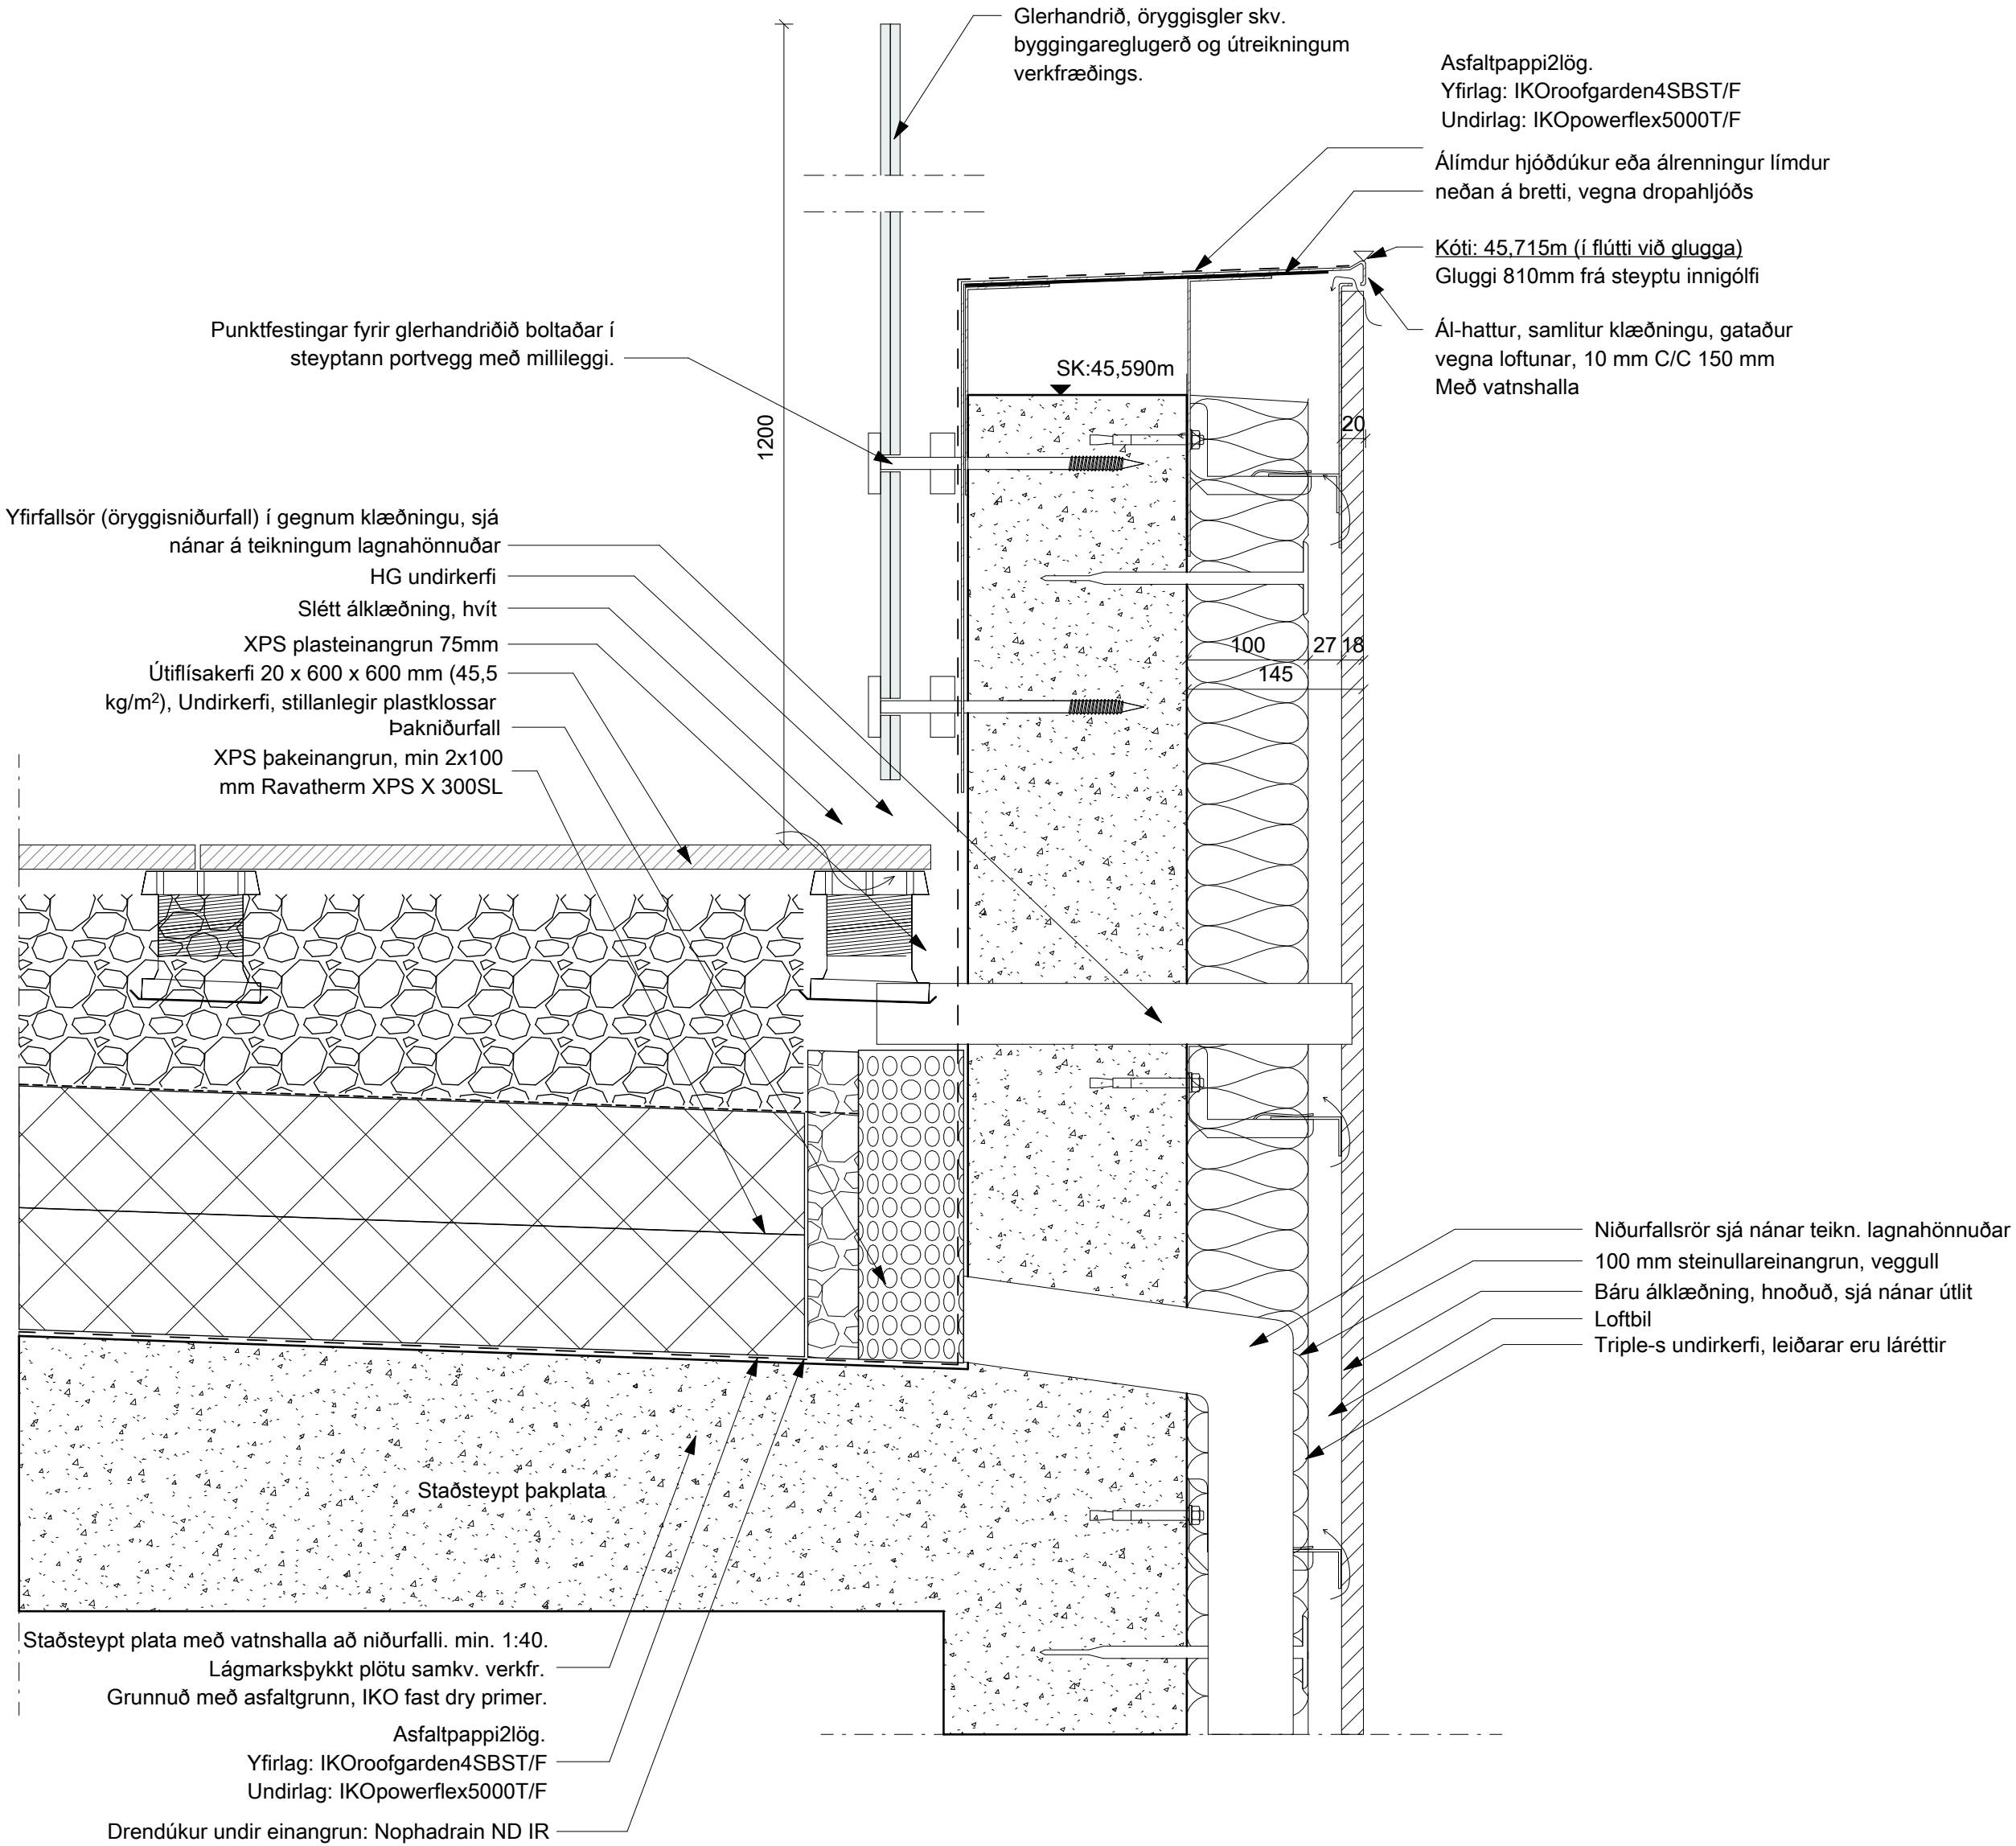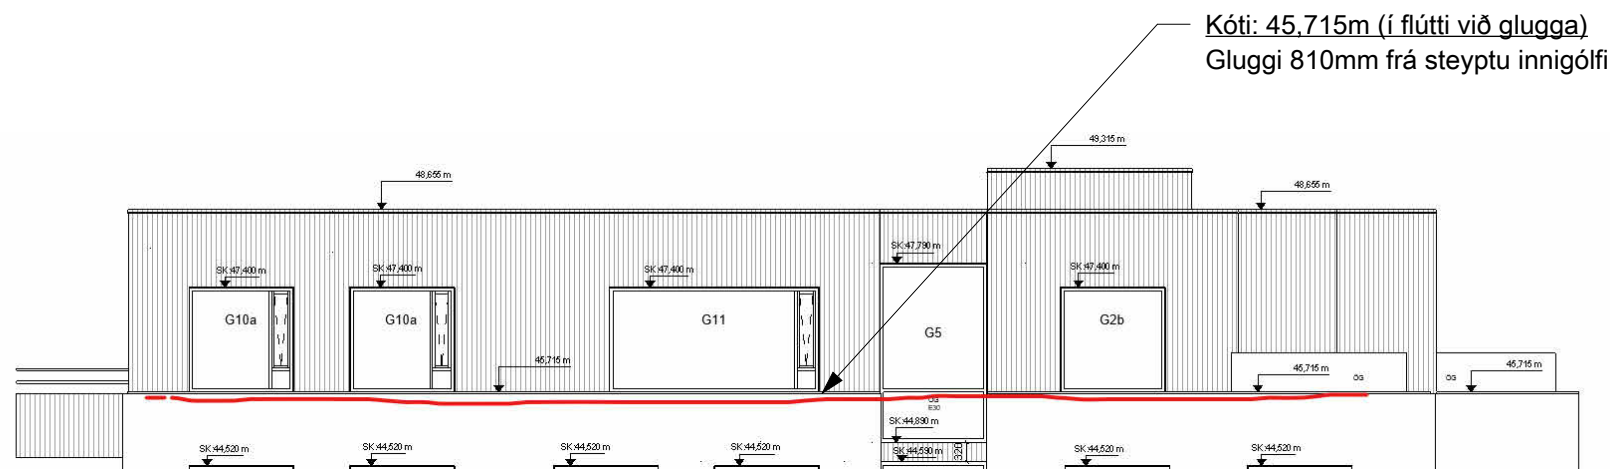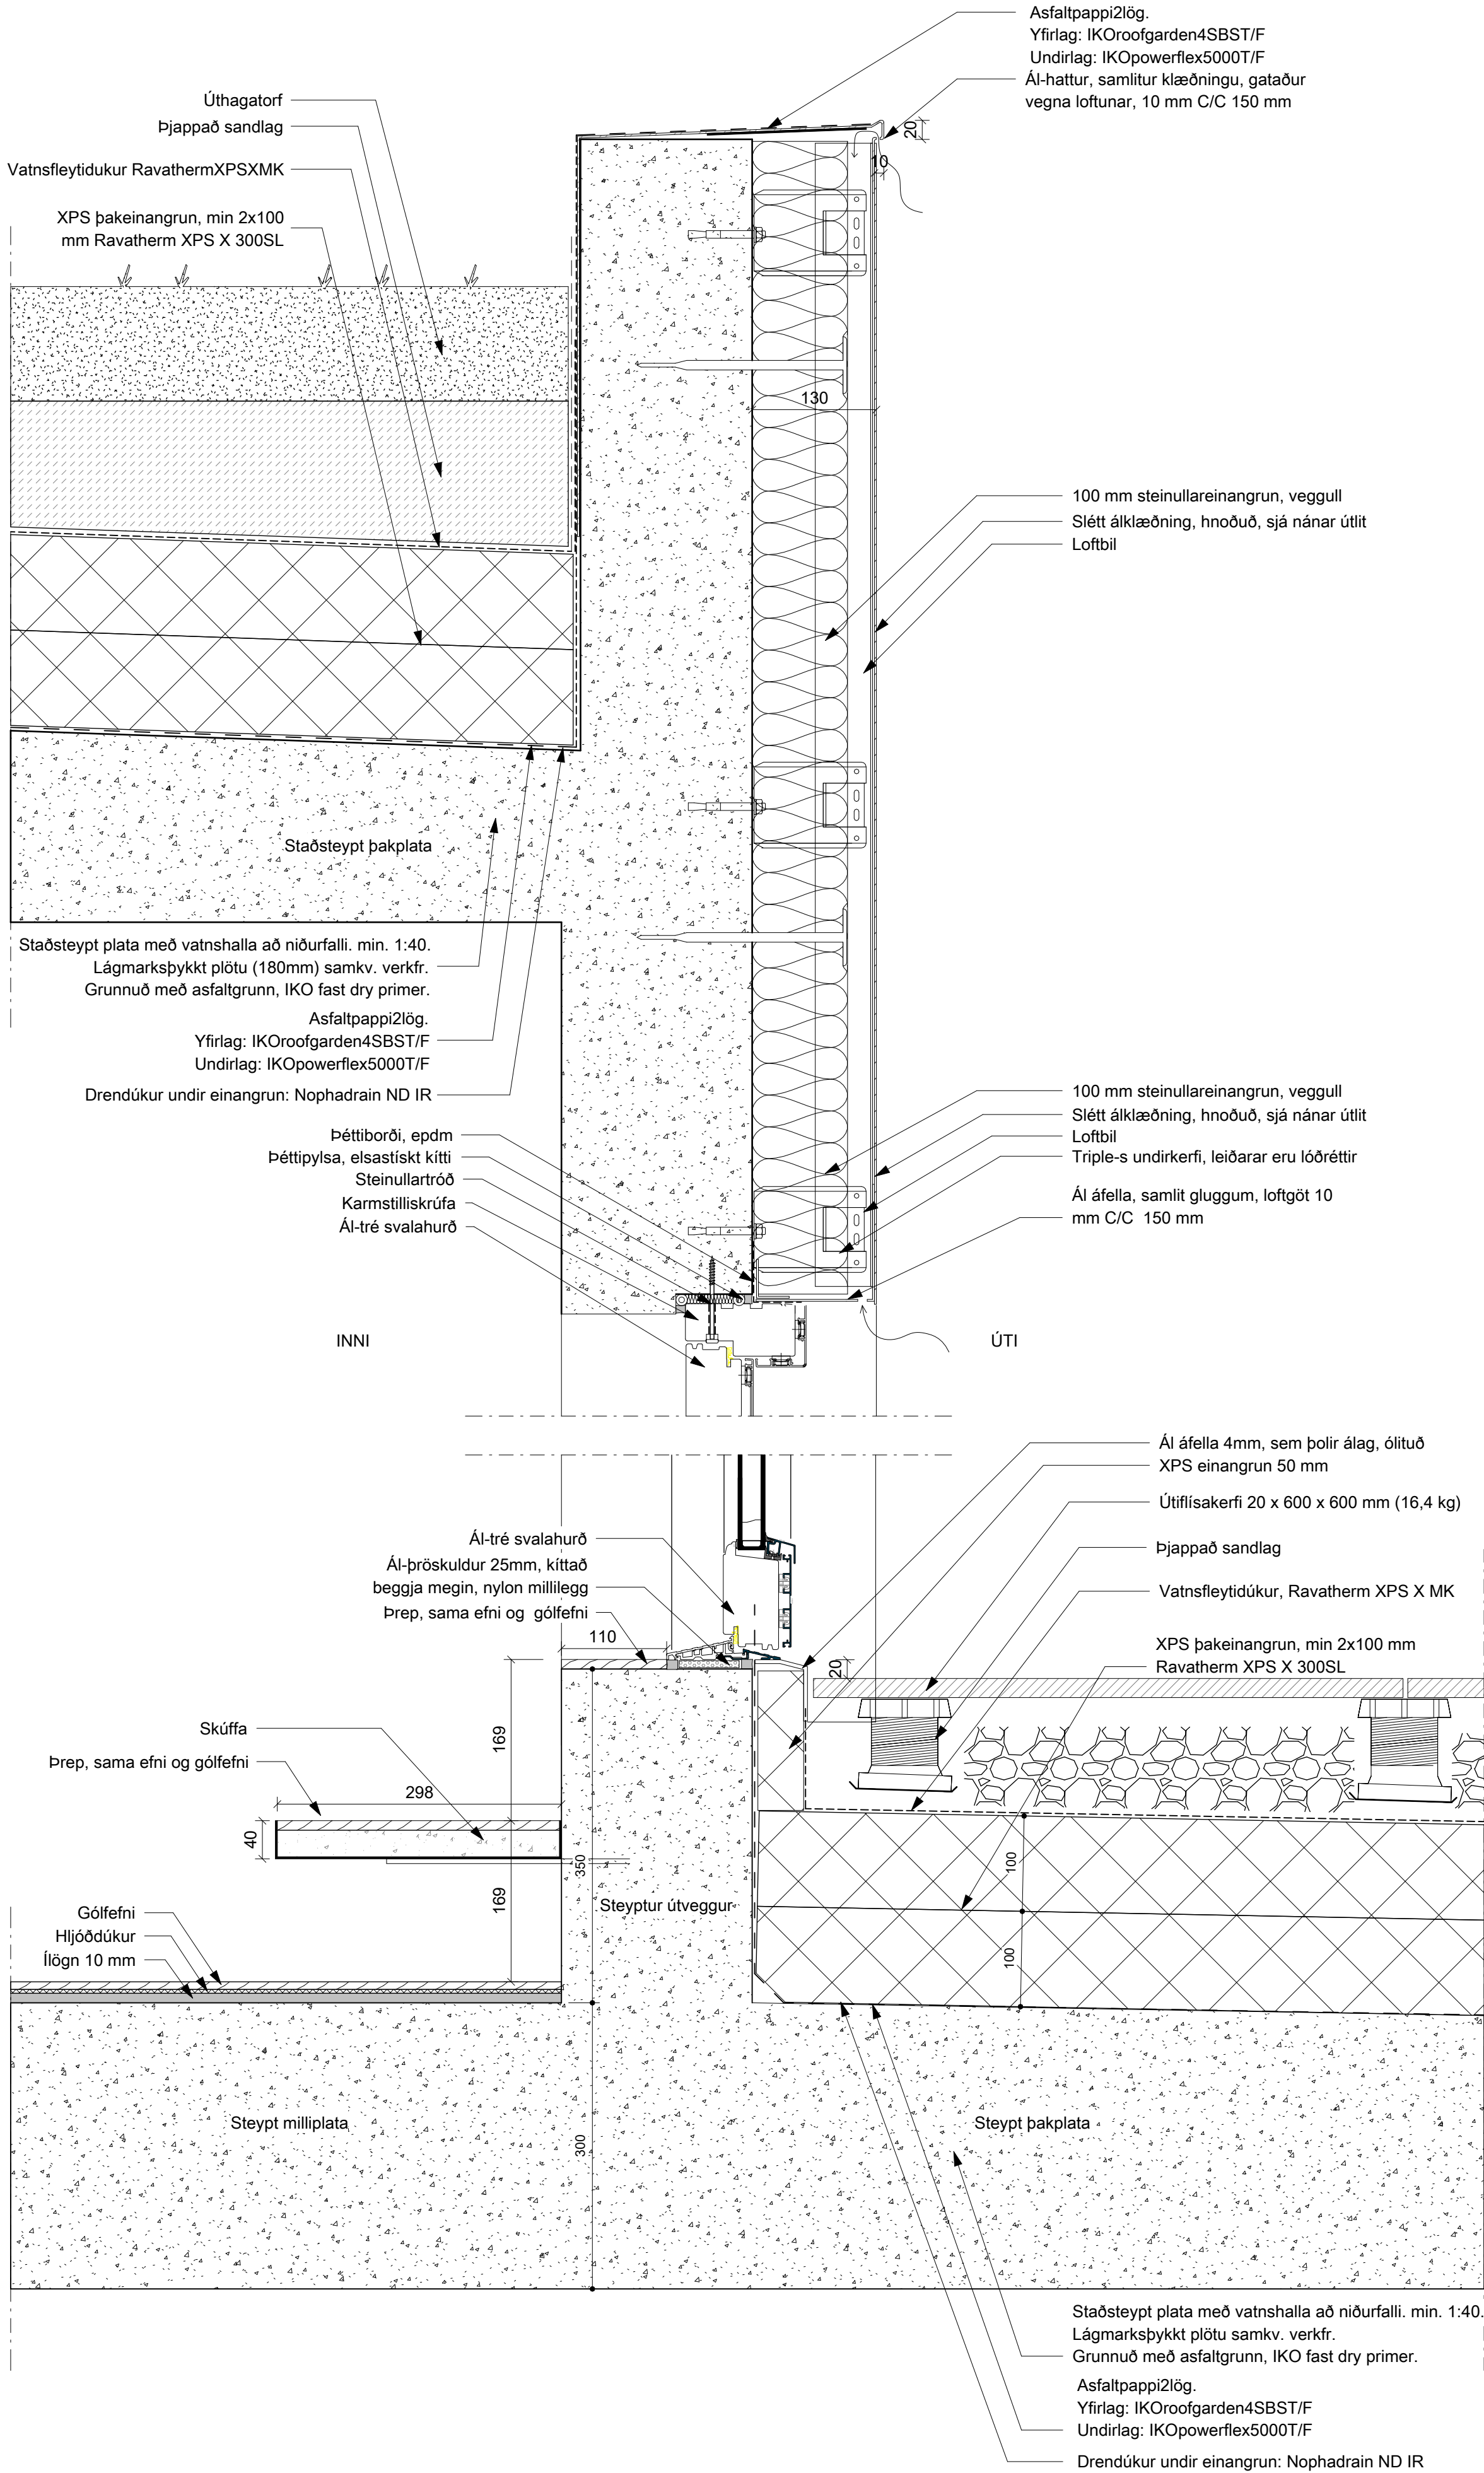


BRUNAHÖNNUNUR

ELDVARNAREFTIRLIT





SKÝRINGAR

LYKILMYND

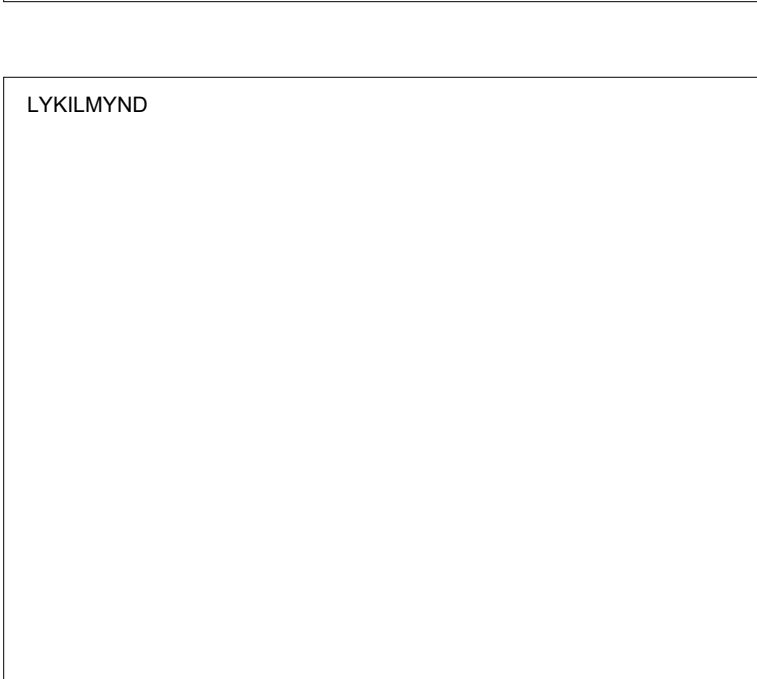

BREYTING	DAGSETNING	TEIKN.
e:		
d:		
c:		
b:		
a:		

Baughamar 5-7		
Hafnarfjörður	VERK 22-716	
Verkteikning	BLAÐ	AV6004
Lóðrétt deili, þaksvalur 6.hæð		
REYKJAVÍK 07/04/25	BREYTING	
BREYTT	TEIKNAD: Author	YFIRFARID: Checker
HANNAD: Designer	TEIKNAD: Author	YFIRFARID: Checker
KVARDI	BLADST/ERD	
SAMPYKKT	HÖNNUNARSTJÓRI	

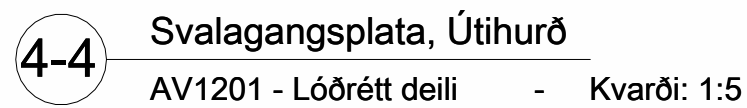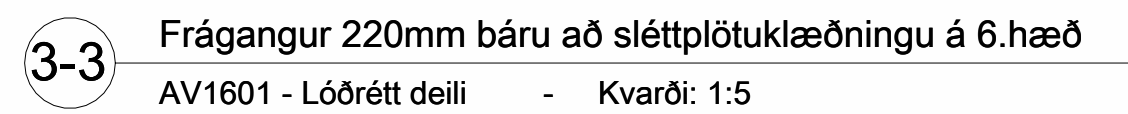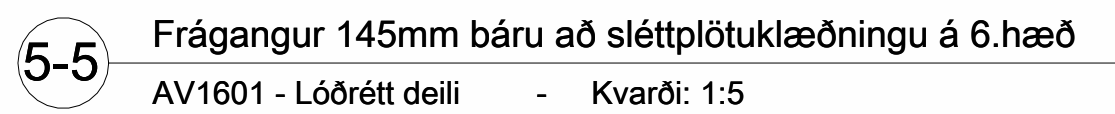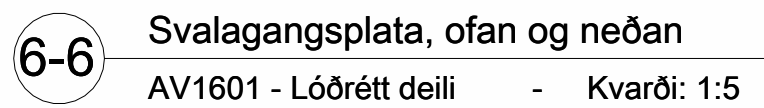

BRUNAHÖNNUBUR

SKÝRINGAR

LYKILMYND

BREYTING	DAGSETNING TEIKN	
e:		
d:		
c:		
b:		
a:		


Baughamar 5-7		
Hafnarfjörður		VERK 22-716
Verkteikning		BLAD AV6005
Lóðrétt deli		
REYKJAVÍK 07/04/25		
BREYTT		BREYTING
HANNAD/Designer	TEIKNAD: Author	YFIRFARID: Checker
KVARÐI	BLADSTÆRD	
SAMBÝKKT	HÖNNUNARSTJÓRI	




TEIKNA

TEIKNISTOFA ARKITEKTA


SÍMI 552 8740
SÍMI 461 5508
VEFFANG: teikna.is

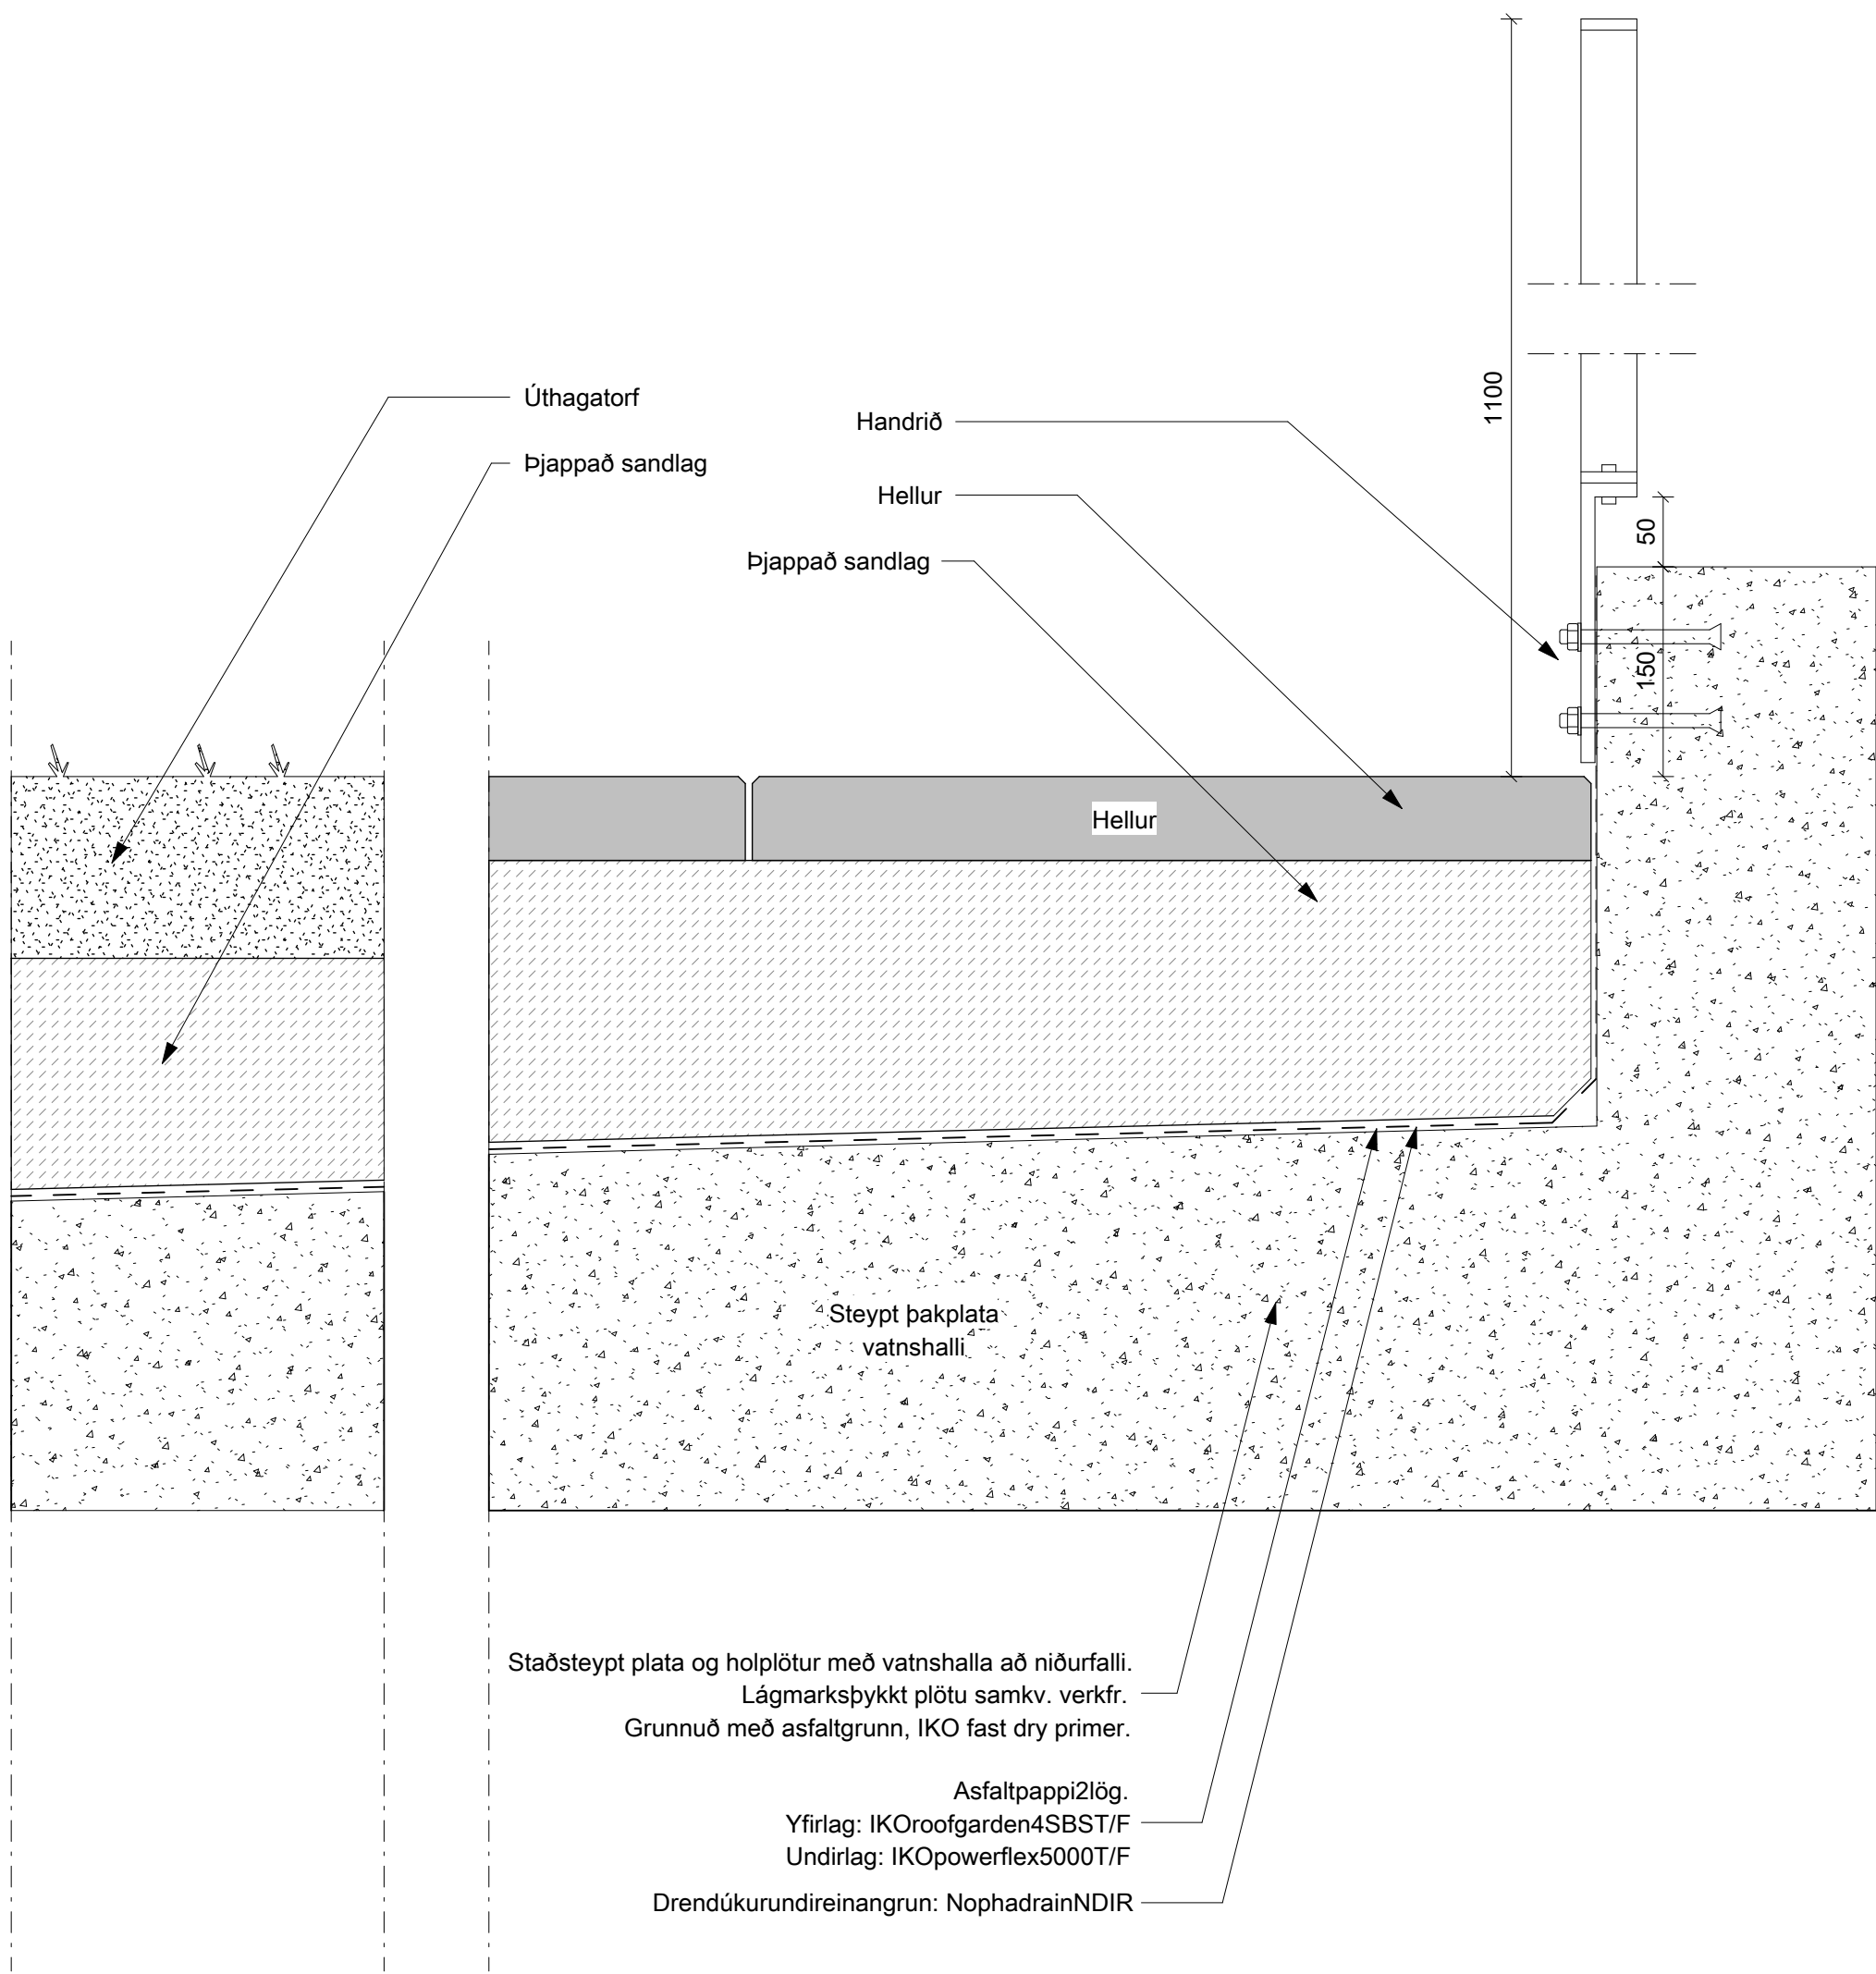


06 Þakgarður yfir bílskúr, frágangur hellur og gras
AV3007 - Lóðrétt deili - Kvarði: 1:5

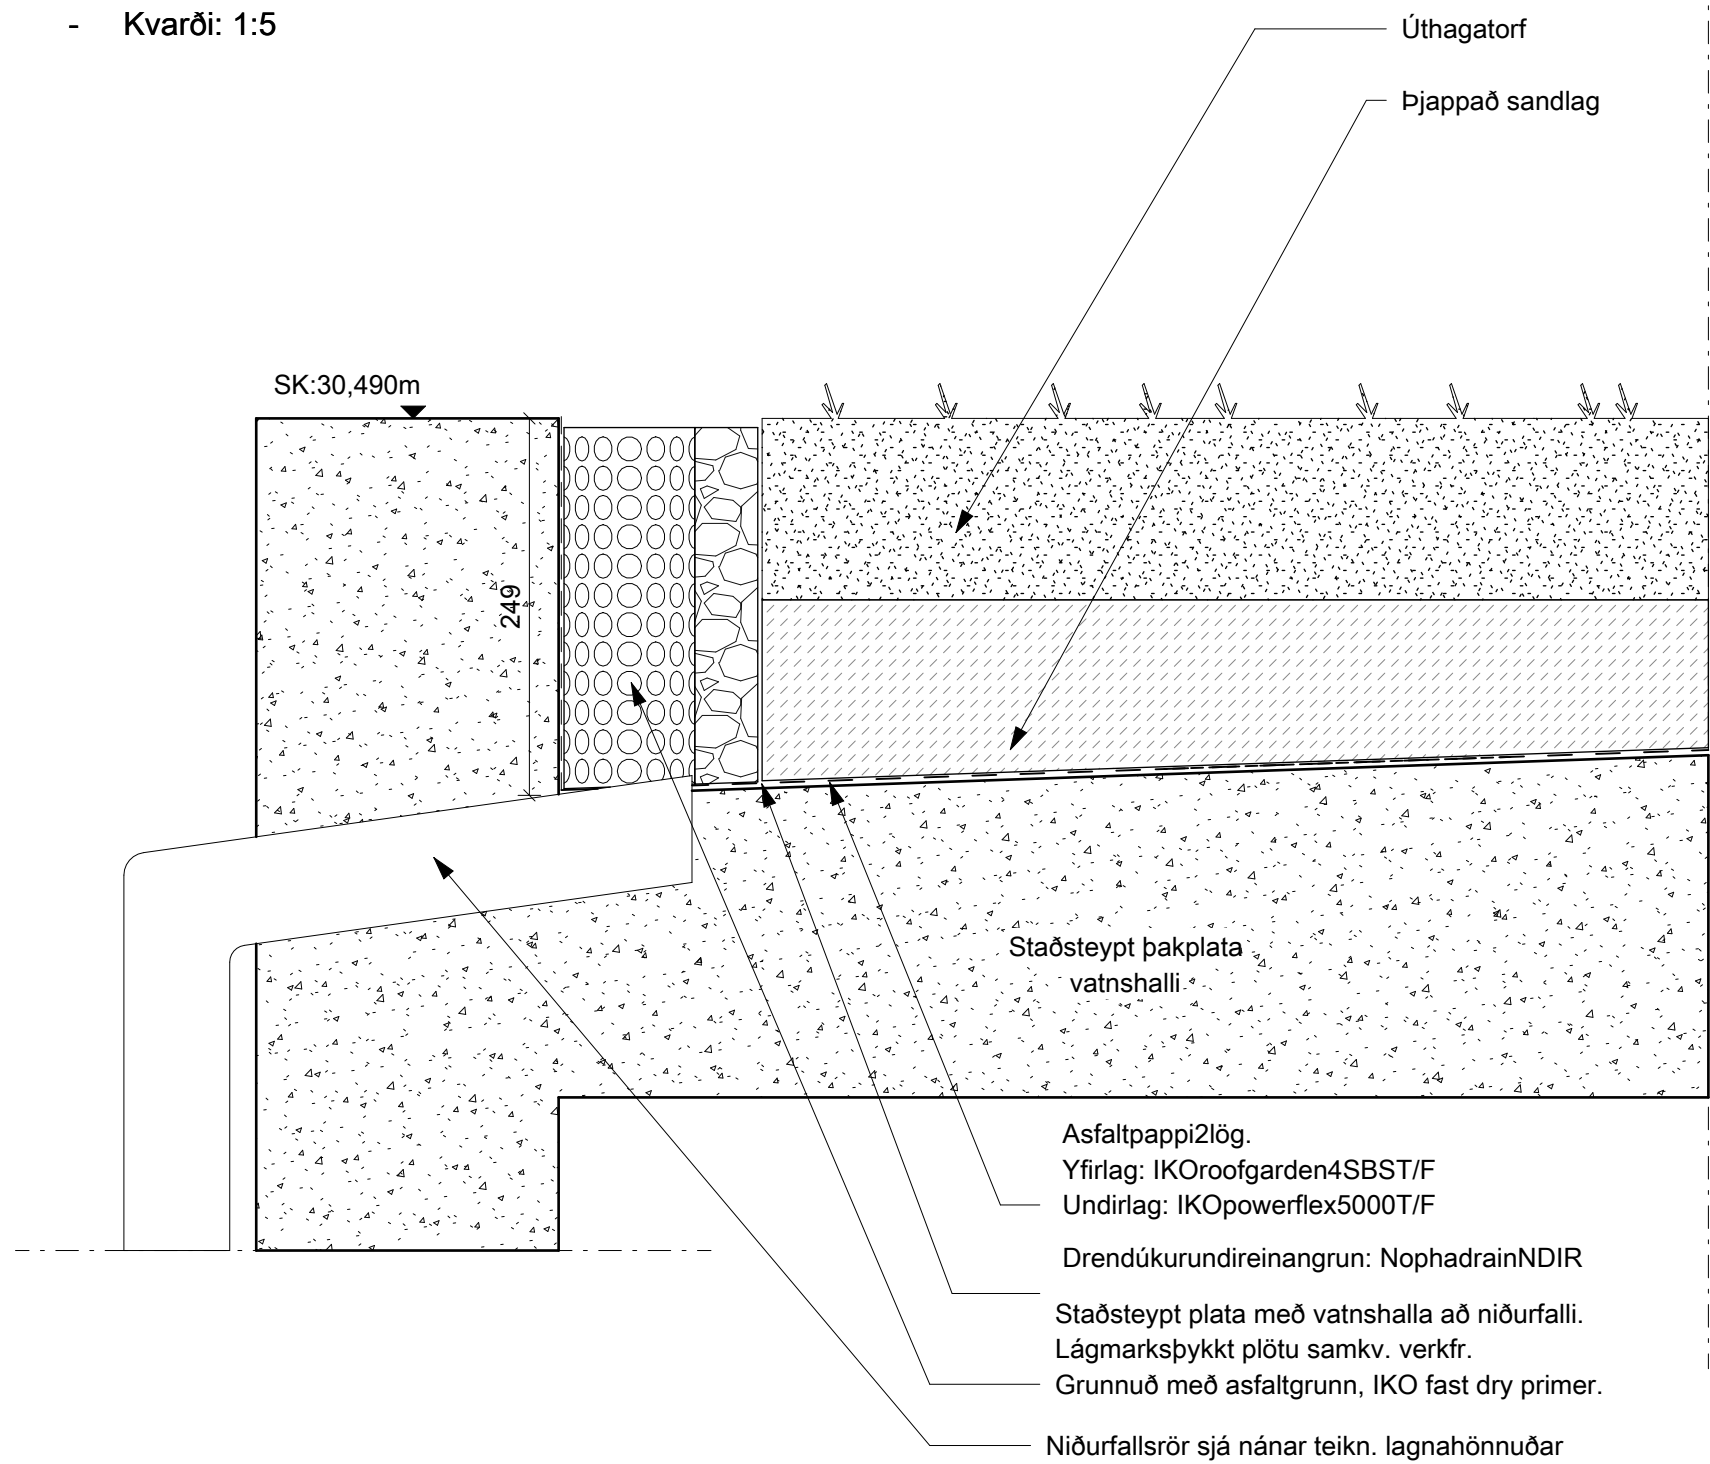


01 Þakgarður yfir bílskúr, frágangur gras við við kant
AV2008 - Lóðrétt deili - Kvarði: 1:5

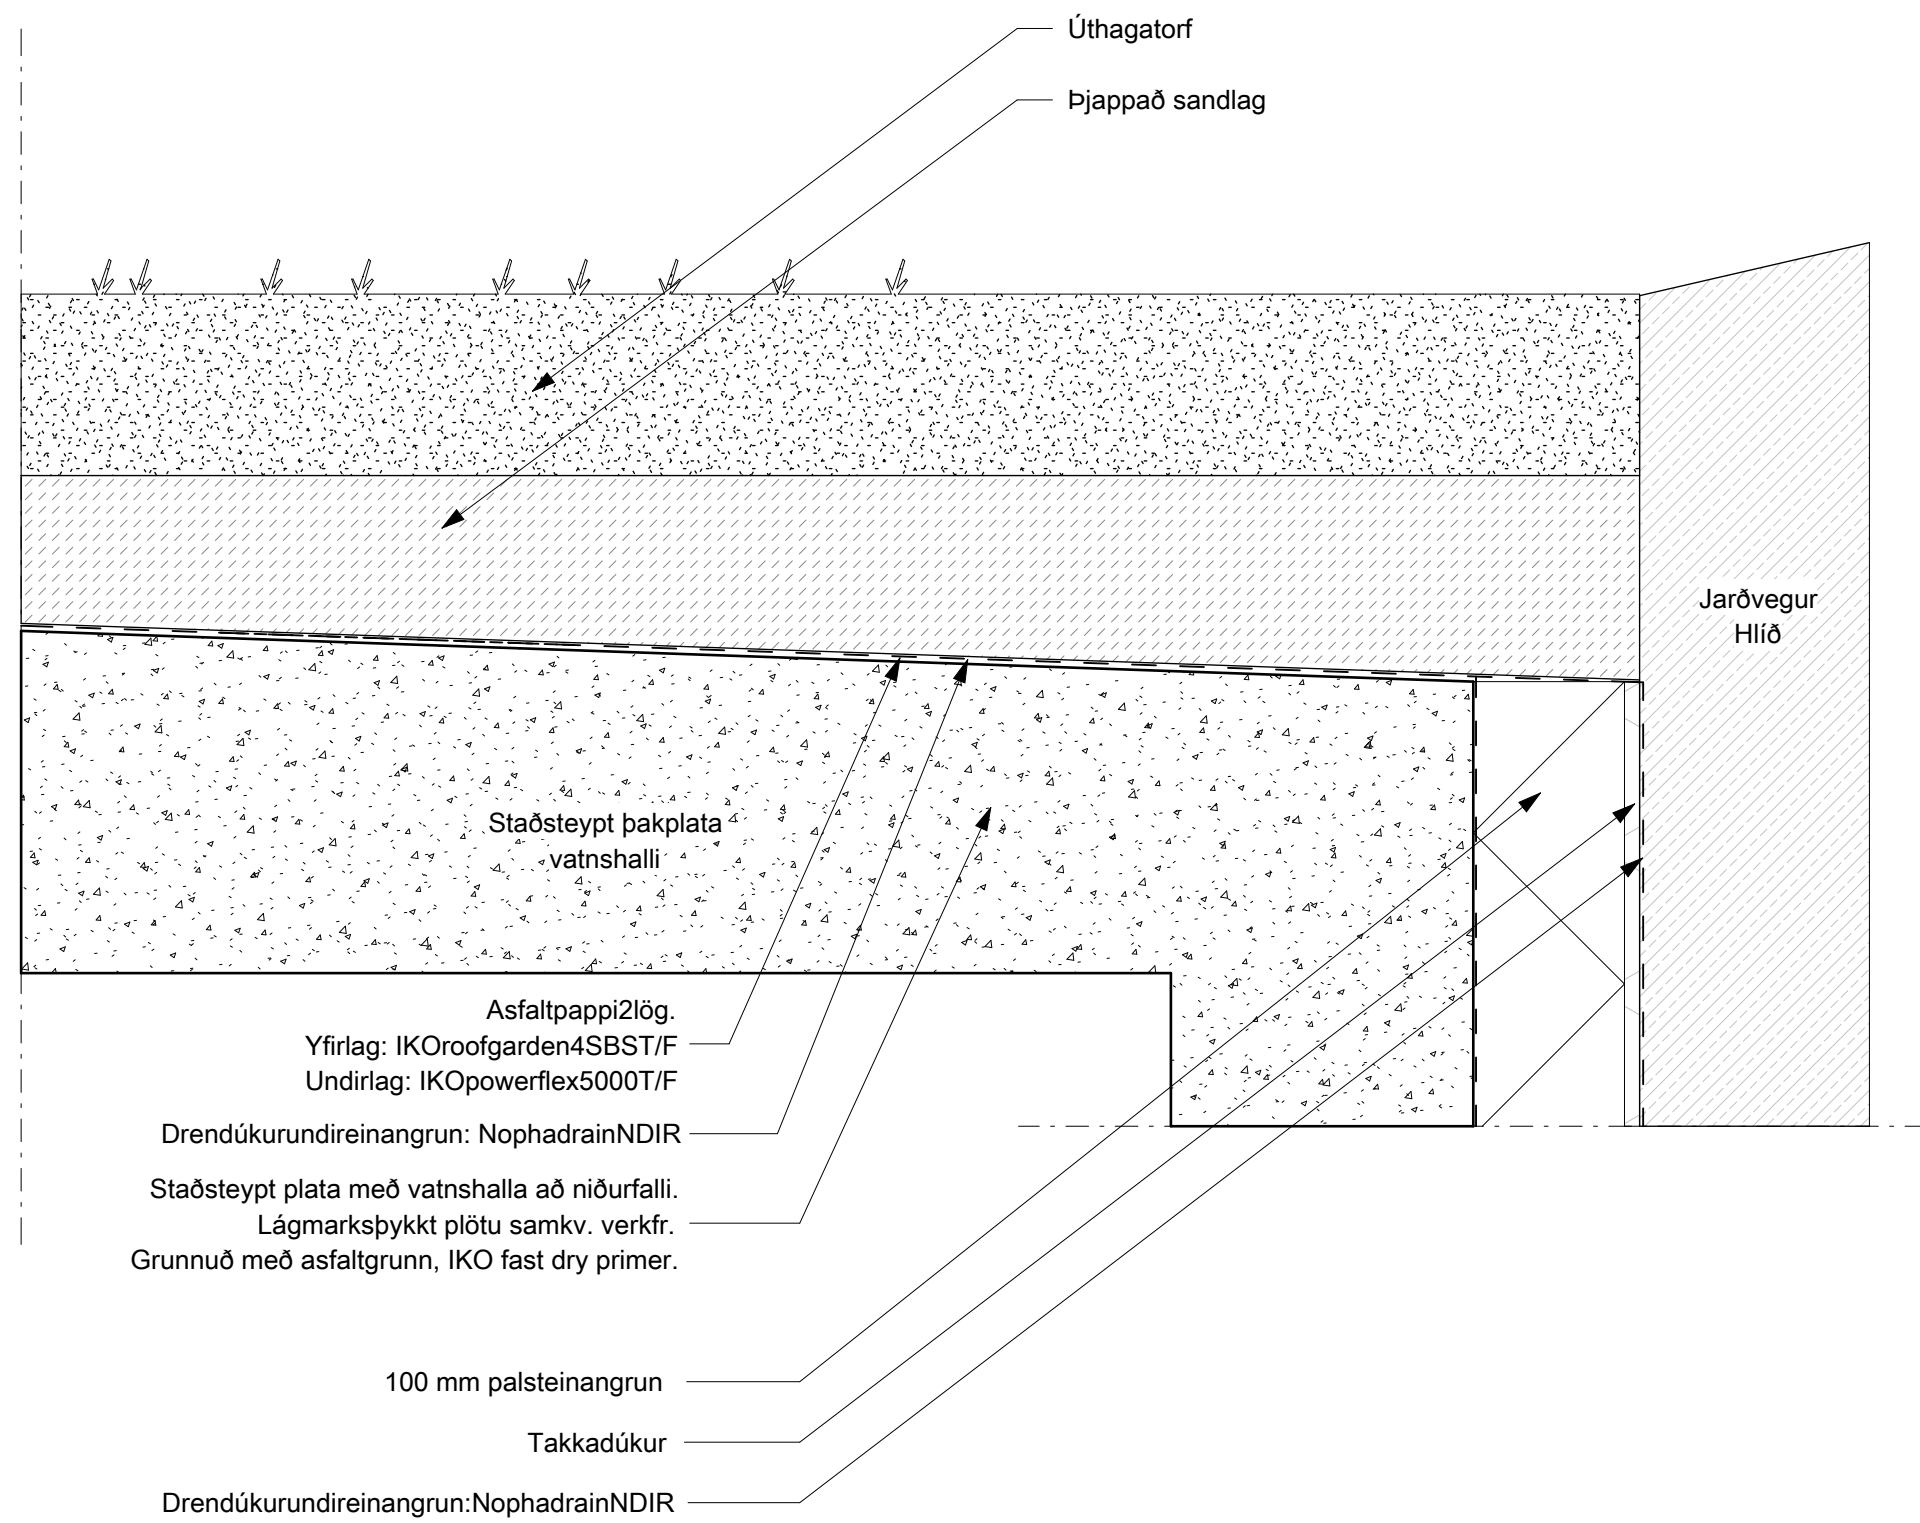


04 Þakgarður yfir bílskúr, frágangur gras við hlíð
AV2006 - Lóðrétt deili - Kvarði: 1:5

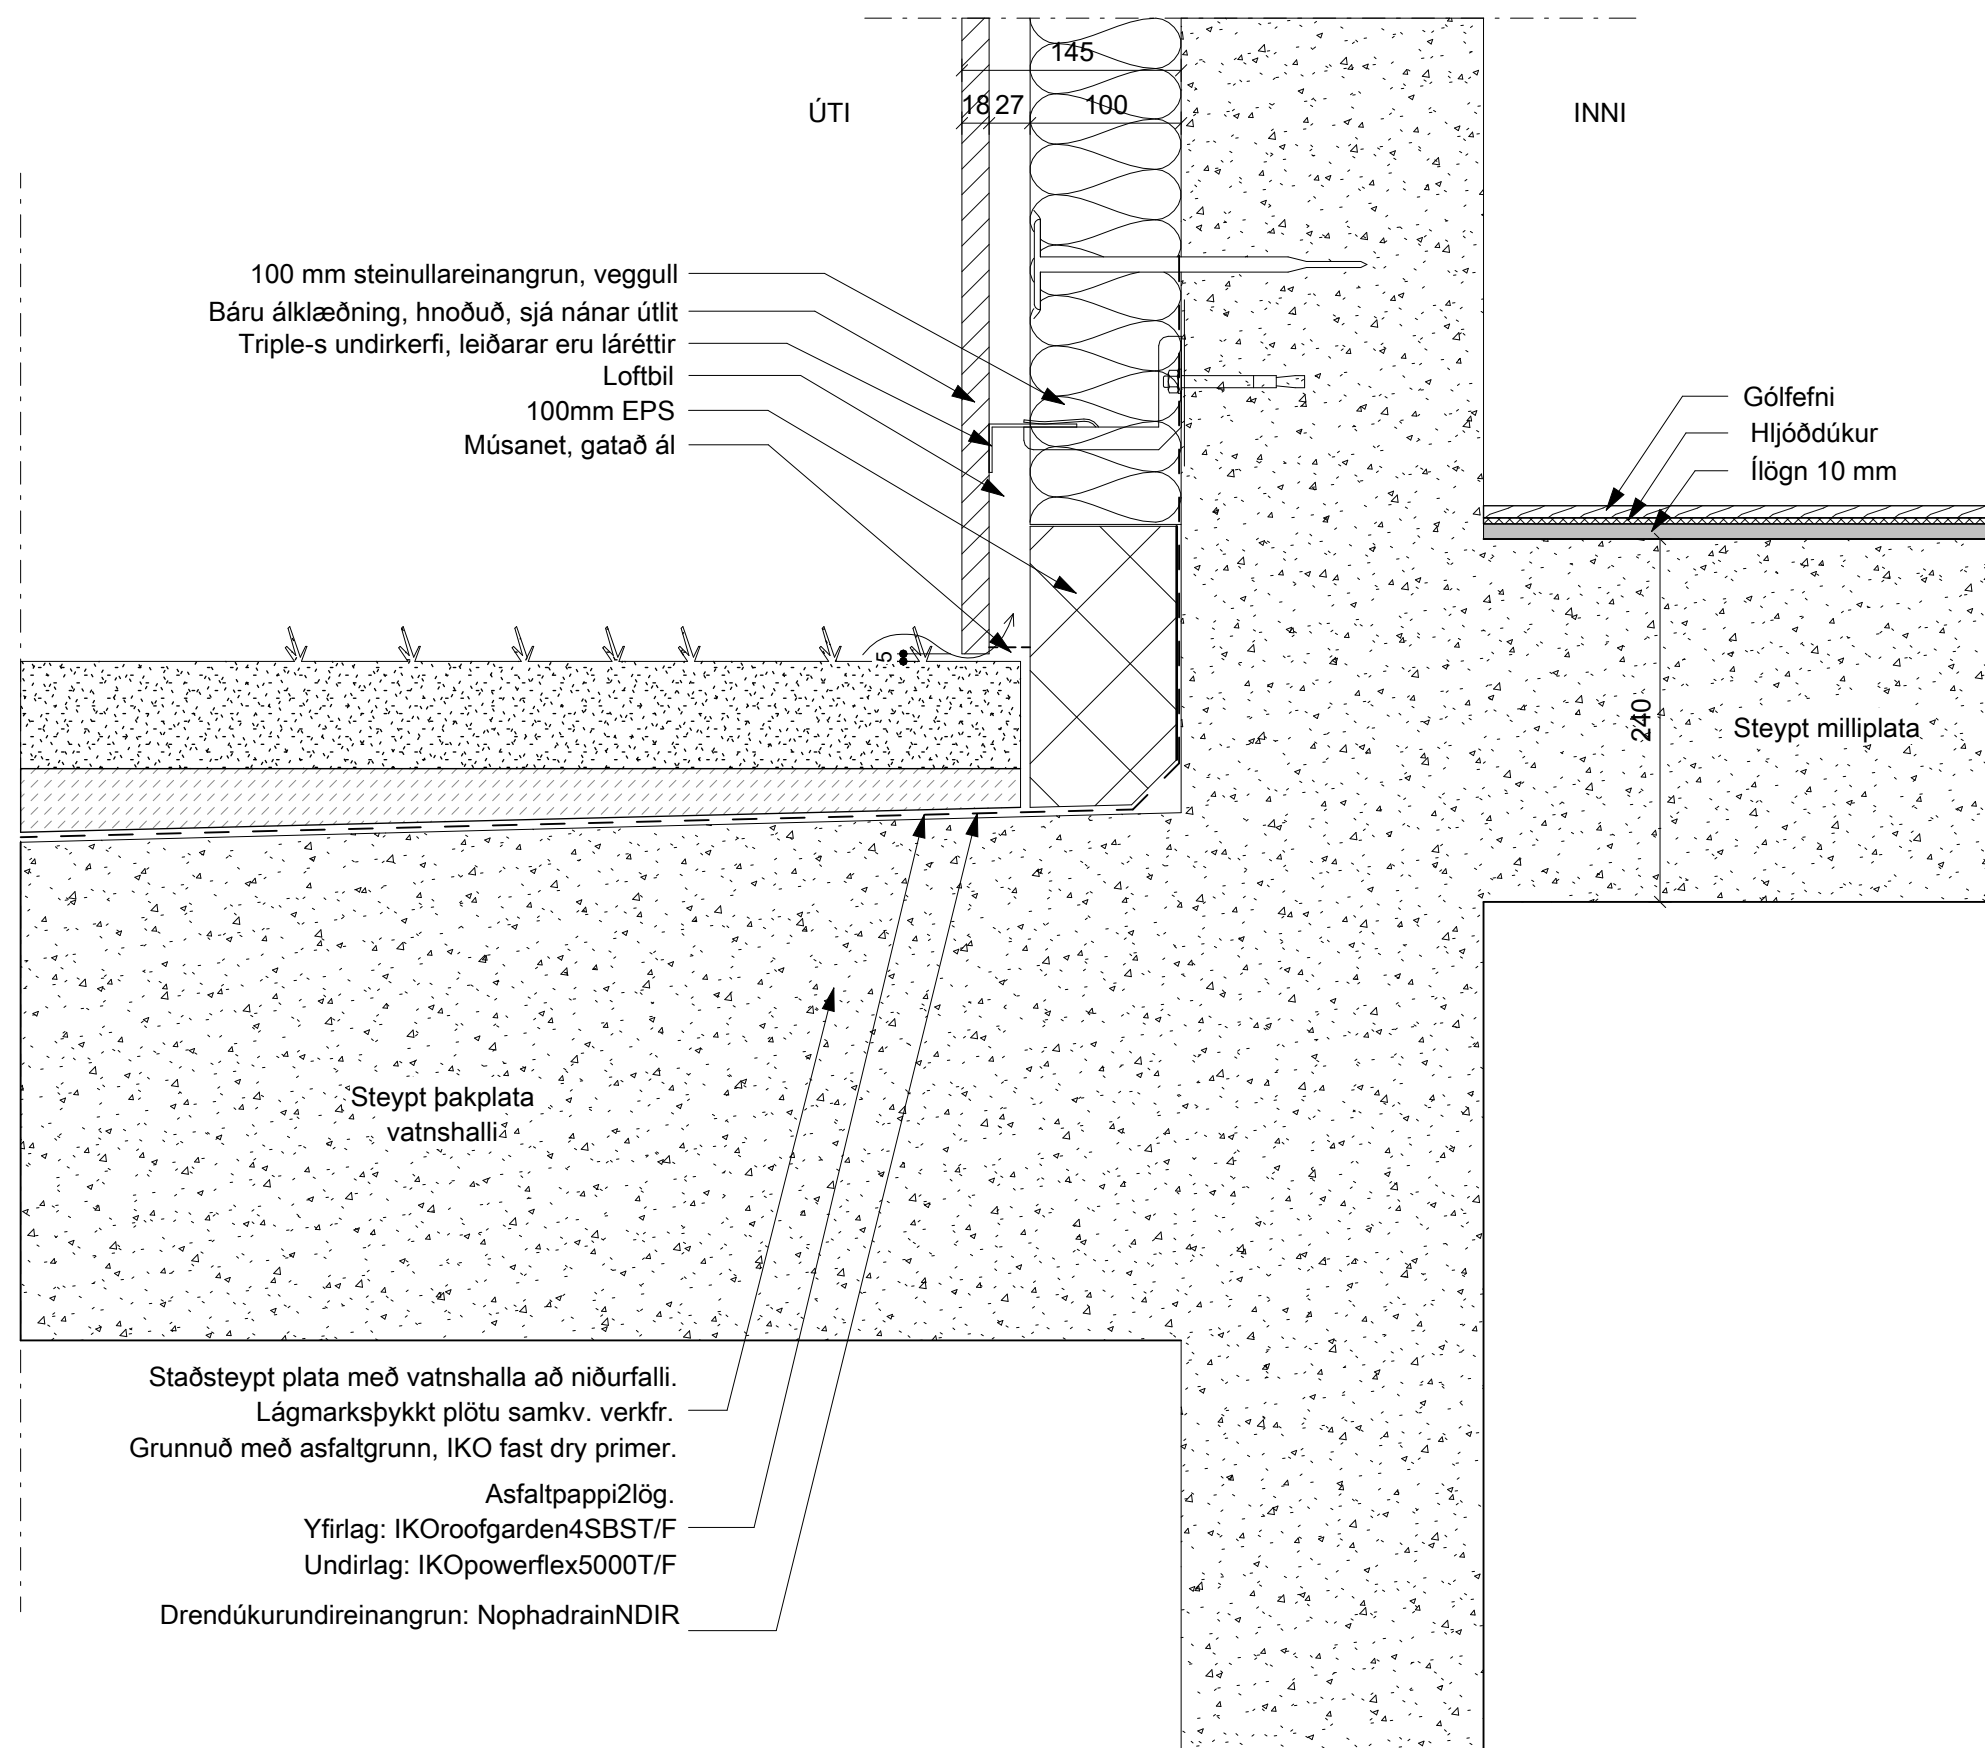

02 Þakgarður yfir bílskúr, frágangur gras við hús
AV2008 - Lóðrétt deili - Kvarði: 1:5

 


BRUNAHÖNNUÐUR
ELDVARNAREFTIRLIT
SKÝRINGAR

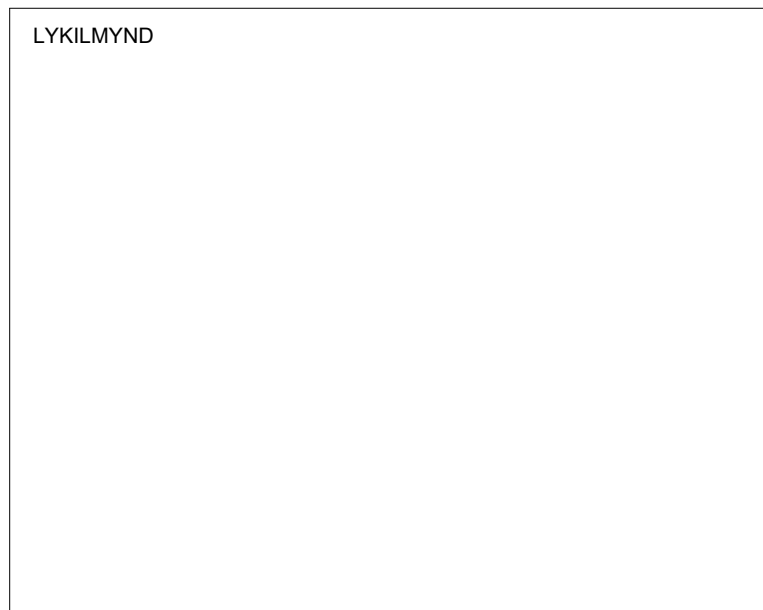


BREYTING	DAGSETNING	TEIKN.
e:		
d:		
c:		
b:		
a:		


Baughamar 5-7		
Hafnarfjörður	VERK 22-716	
Verkteikning	BLAÐ	
Lóðrétt deili, þak yfir bílskúr	AV6006	
REYKJAVÍK 07/04/25	BREYTT	BREYTING
HANNAD:Designer	TEIKNAD: Author	YFIRFARID:Checker
KVARDI	BLADST:ERD	
SAMP:YKKT	HÖNNUNARSTJÓRI	

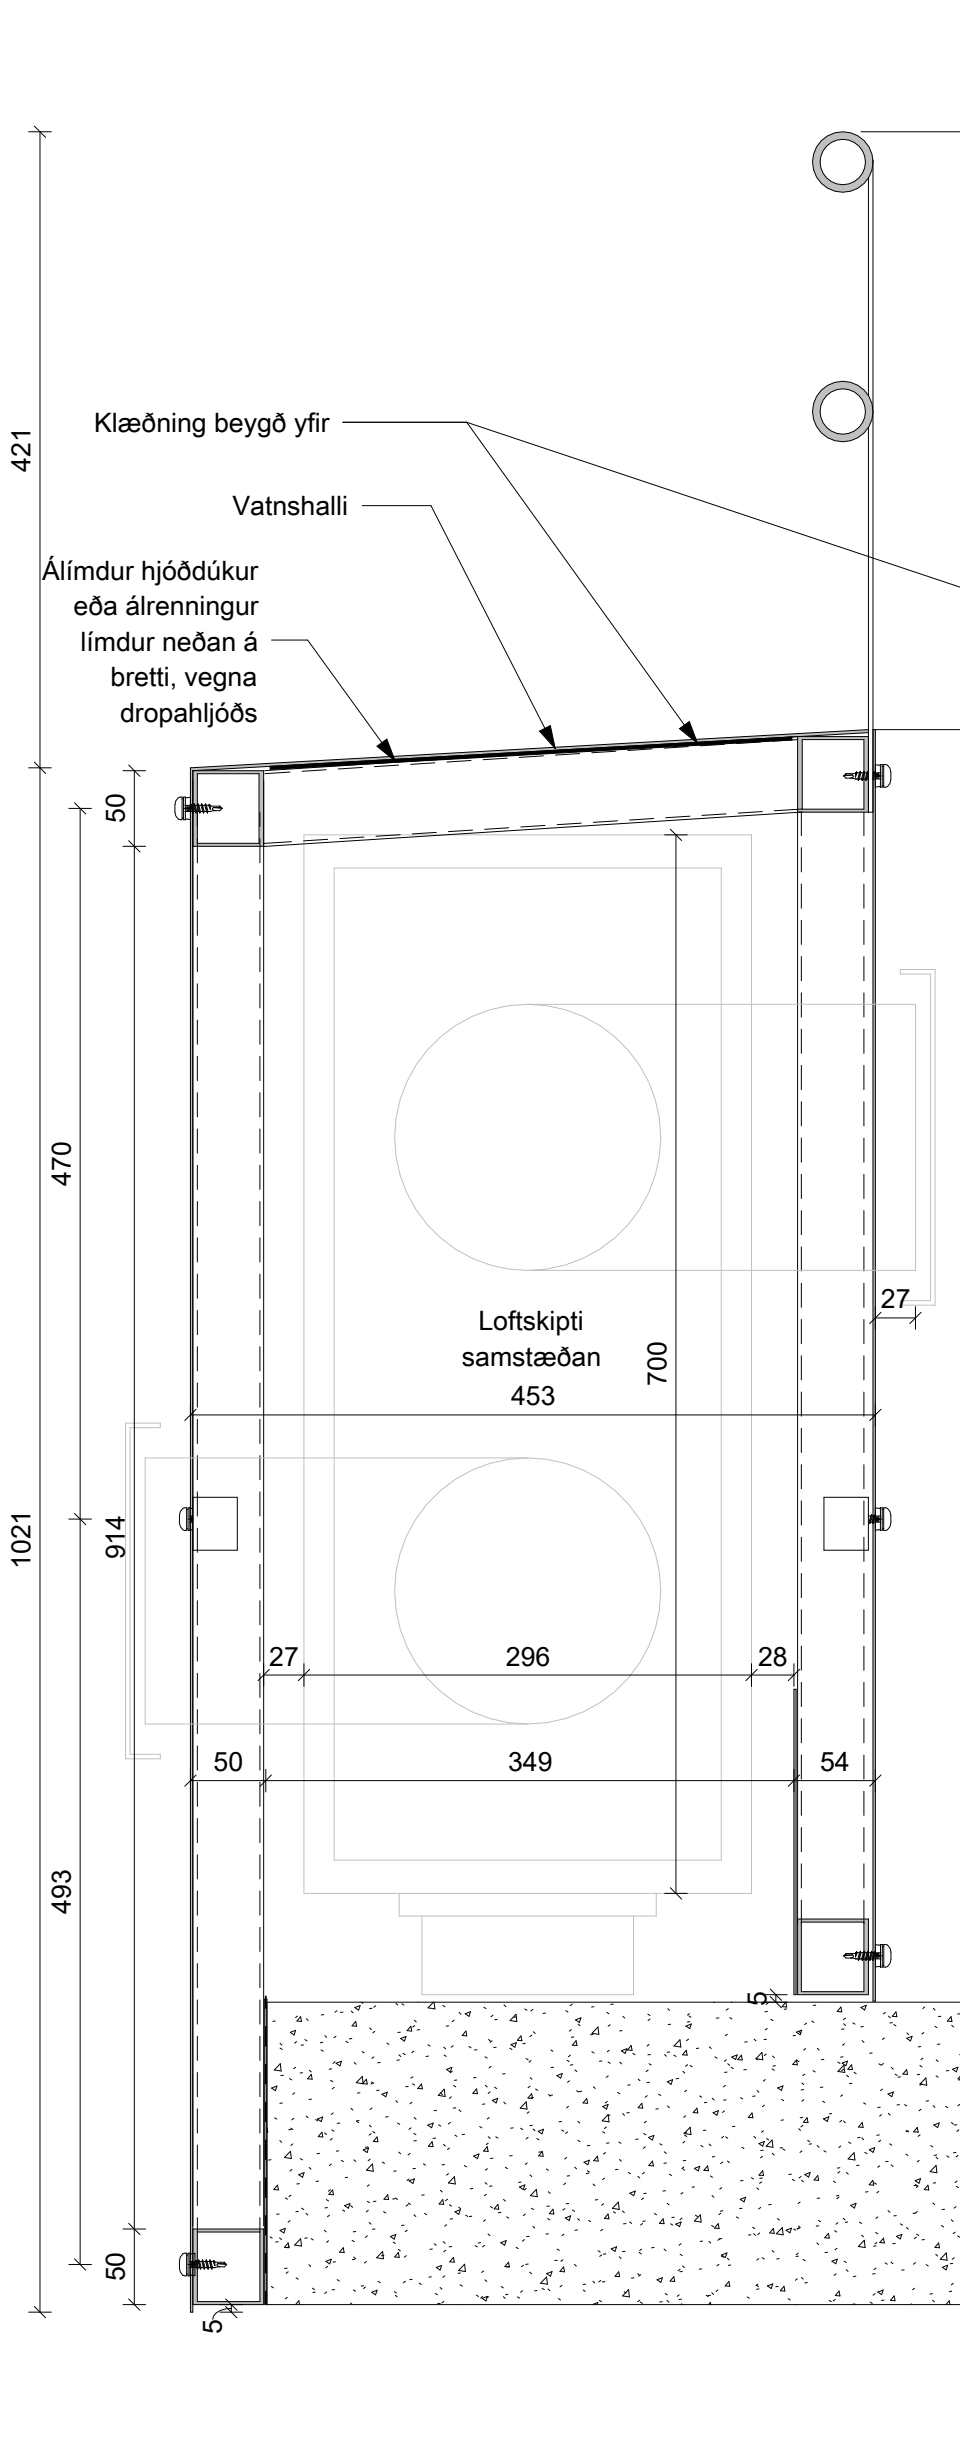

3-3 Frágangur svalir, loftræstikerfi
AV1201 - Lóðrétt deili - Kvarði: 1:5

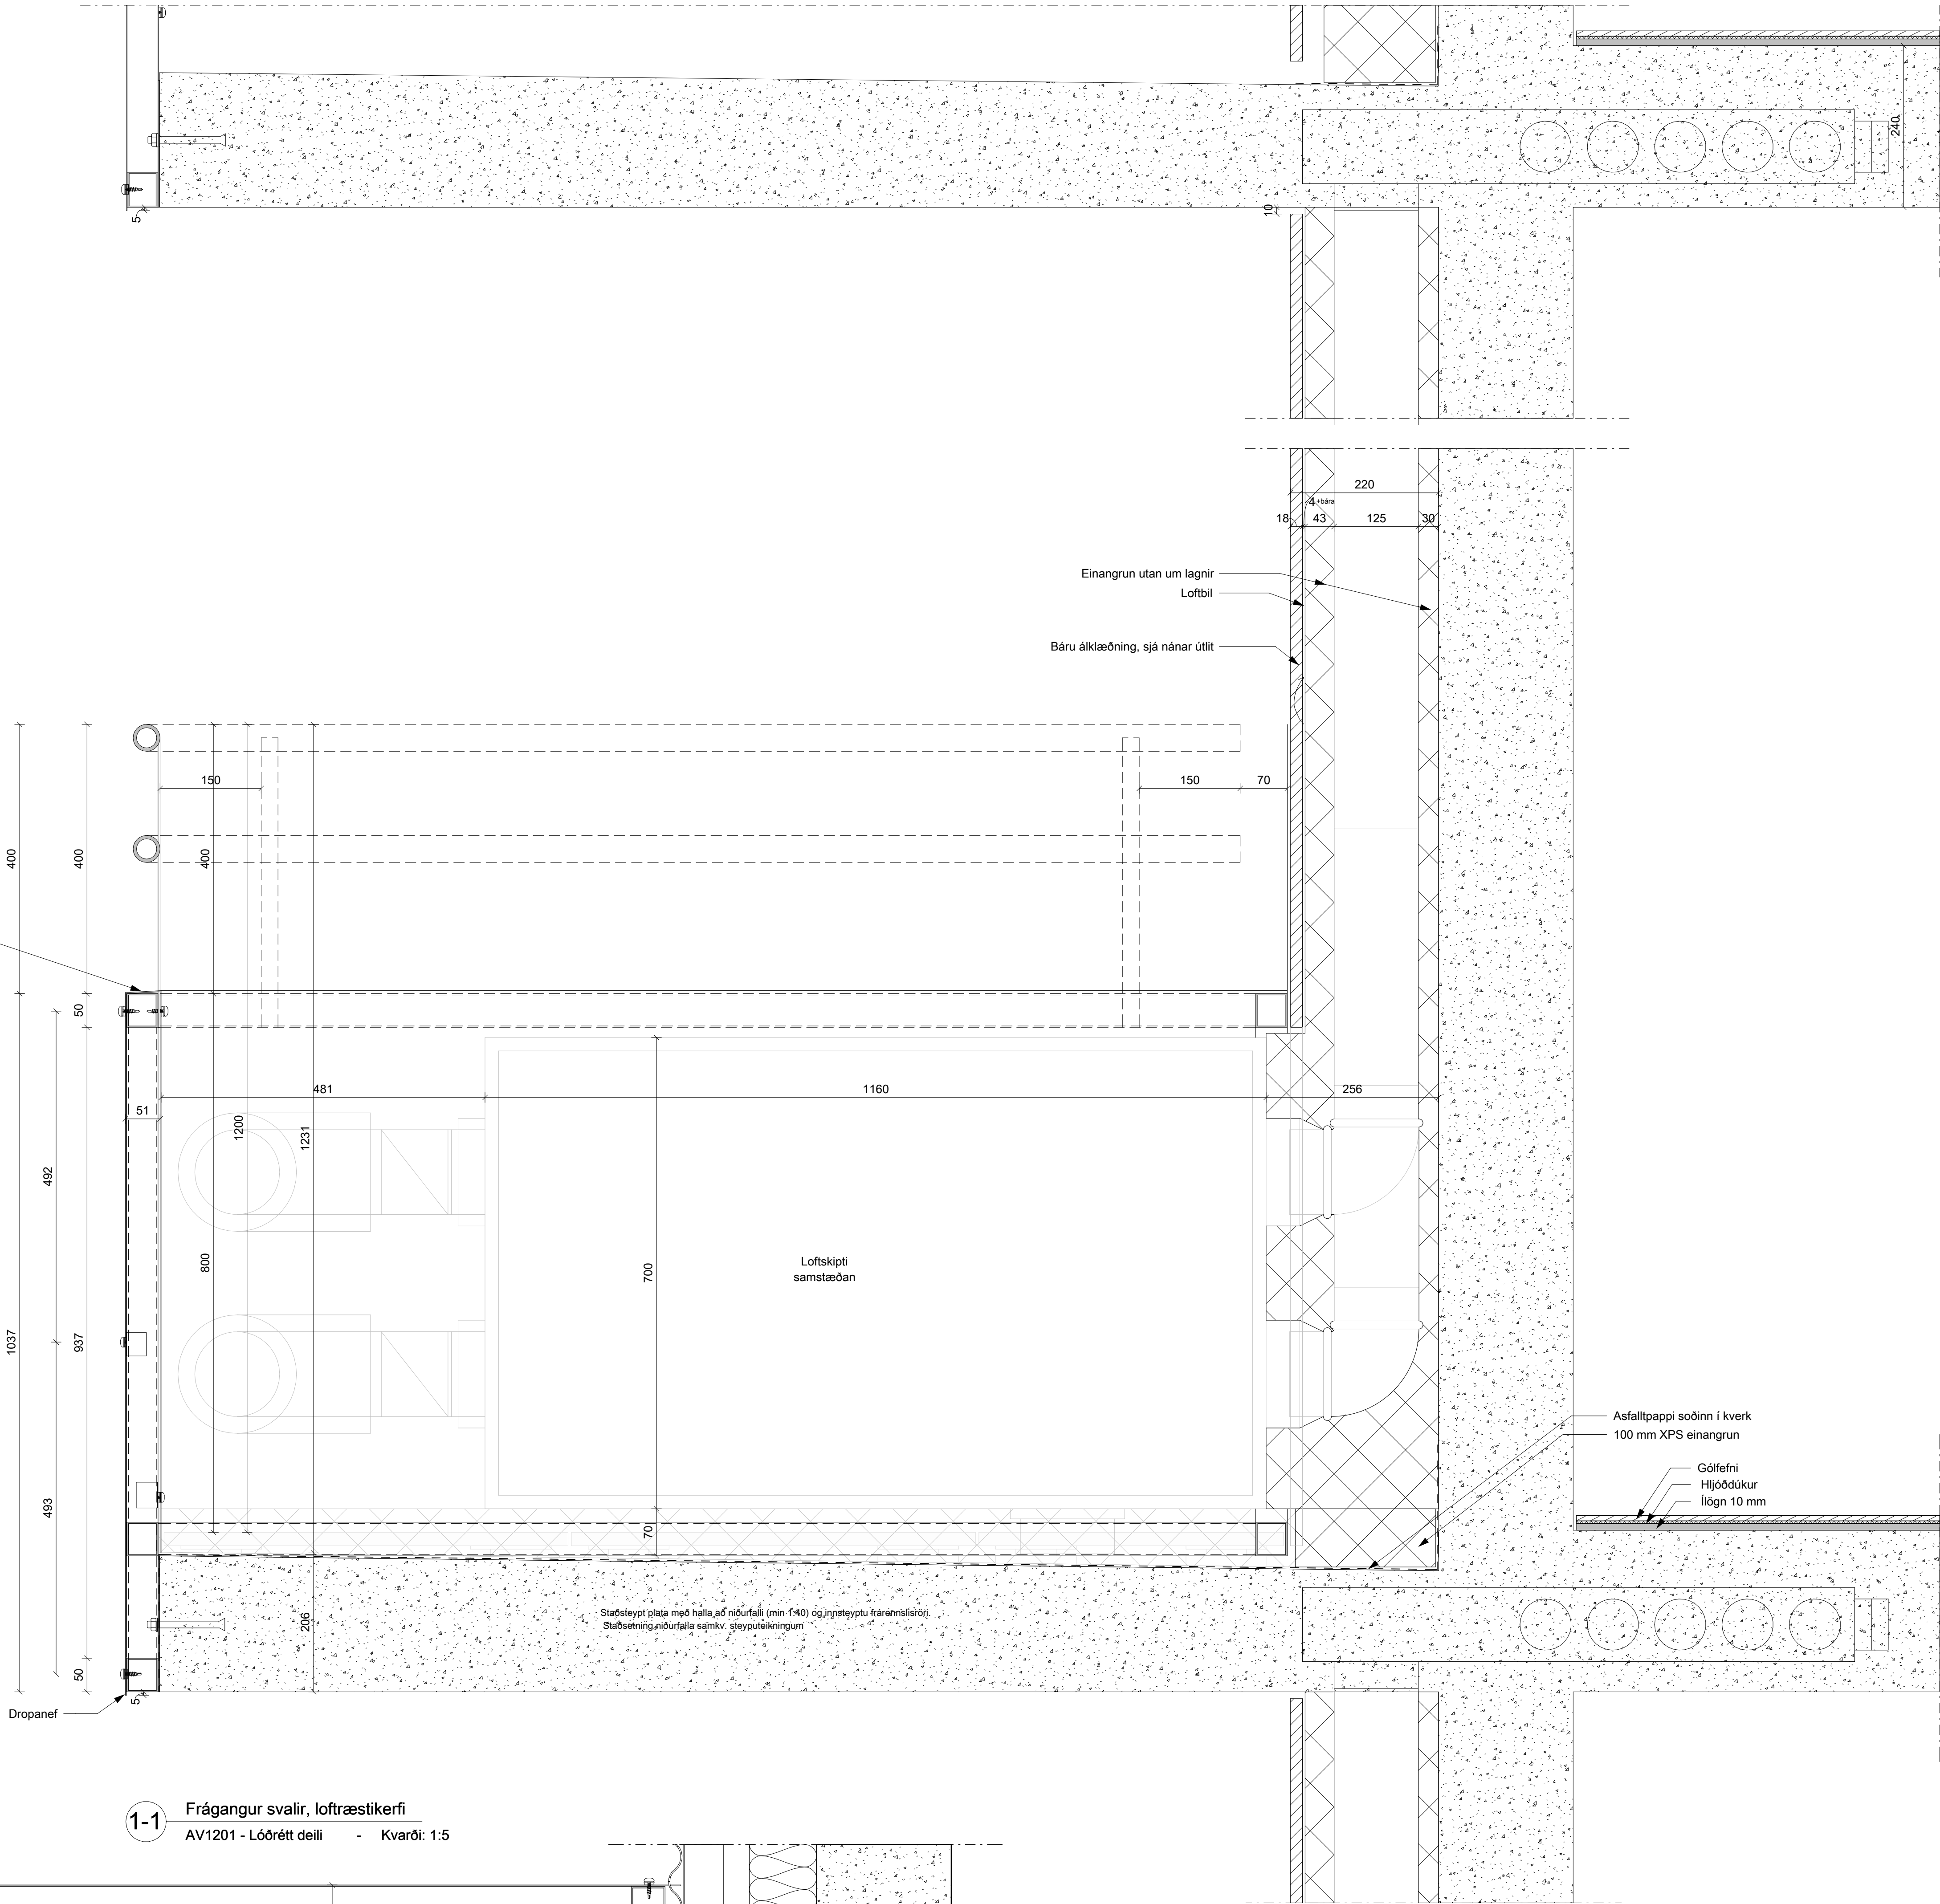

1-1 Frágangur svalir, loftræstikerfi
AV1201 - Lóðrétt deili - Kvarði: 1:5

 


BRUNAHÖNNUÐUR

ELDVARNAREFTIRLIT

SKÝRINGAR

Loftræsteningabox er smíðað og útfært miðað við handrið og samstarfi við smíð, einangrun, loftun og dren.

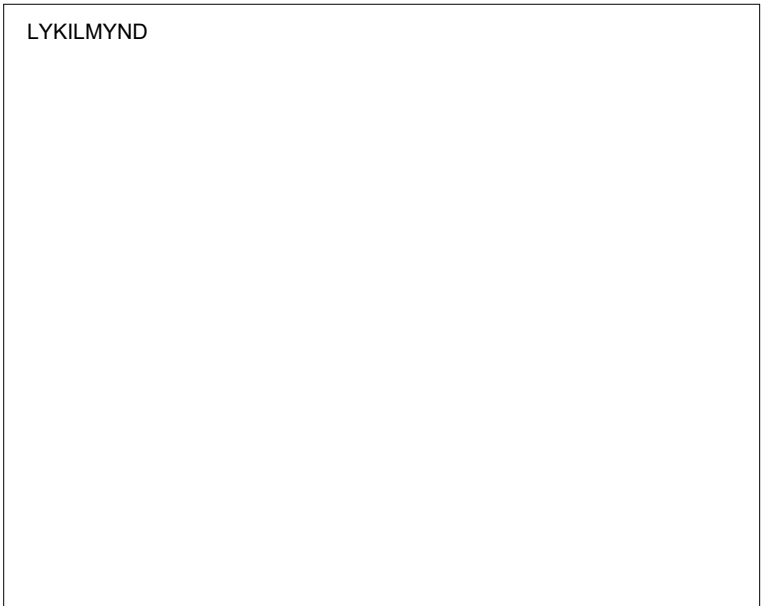

BREYTING	DAGSETNING	TEIKN.
e:		
d:		
c:		
b:		
a:		

Baughamar 5-7

Hafnarfjörður

Verkteikning

Lóðrétt deili, svalir loftræsing

VERK
22-716

BLAÐ

AV6007

REYKJAVÍK 07/04/25

BREYTT

BREYTING

HANNAD:Designer

TEIKNAD: Author

YFIRFARID:Checker

KVARDI

BLADST:ERD

SAMPYKKT

HÖNNUNARSTJÖRI




TEIKNA

TEIKNISTOFA ARKITEKTA


SUDURLANDSBRAUT 20 KAUPANGI VIÐ MYRARVEG NETFÖNG: teikna@teikna.is

108 REYKJAVÍK 600 AKUREYRI


SÍMI 552 8740 SÍMI 461 5508 VEFFANG: teikna.is

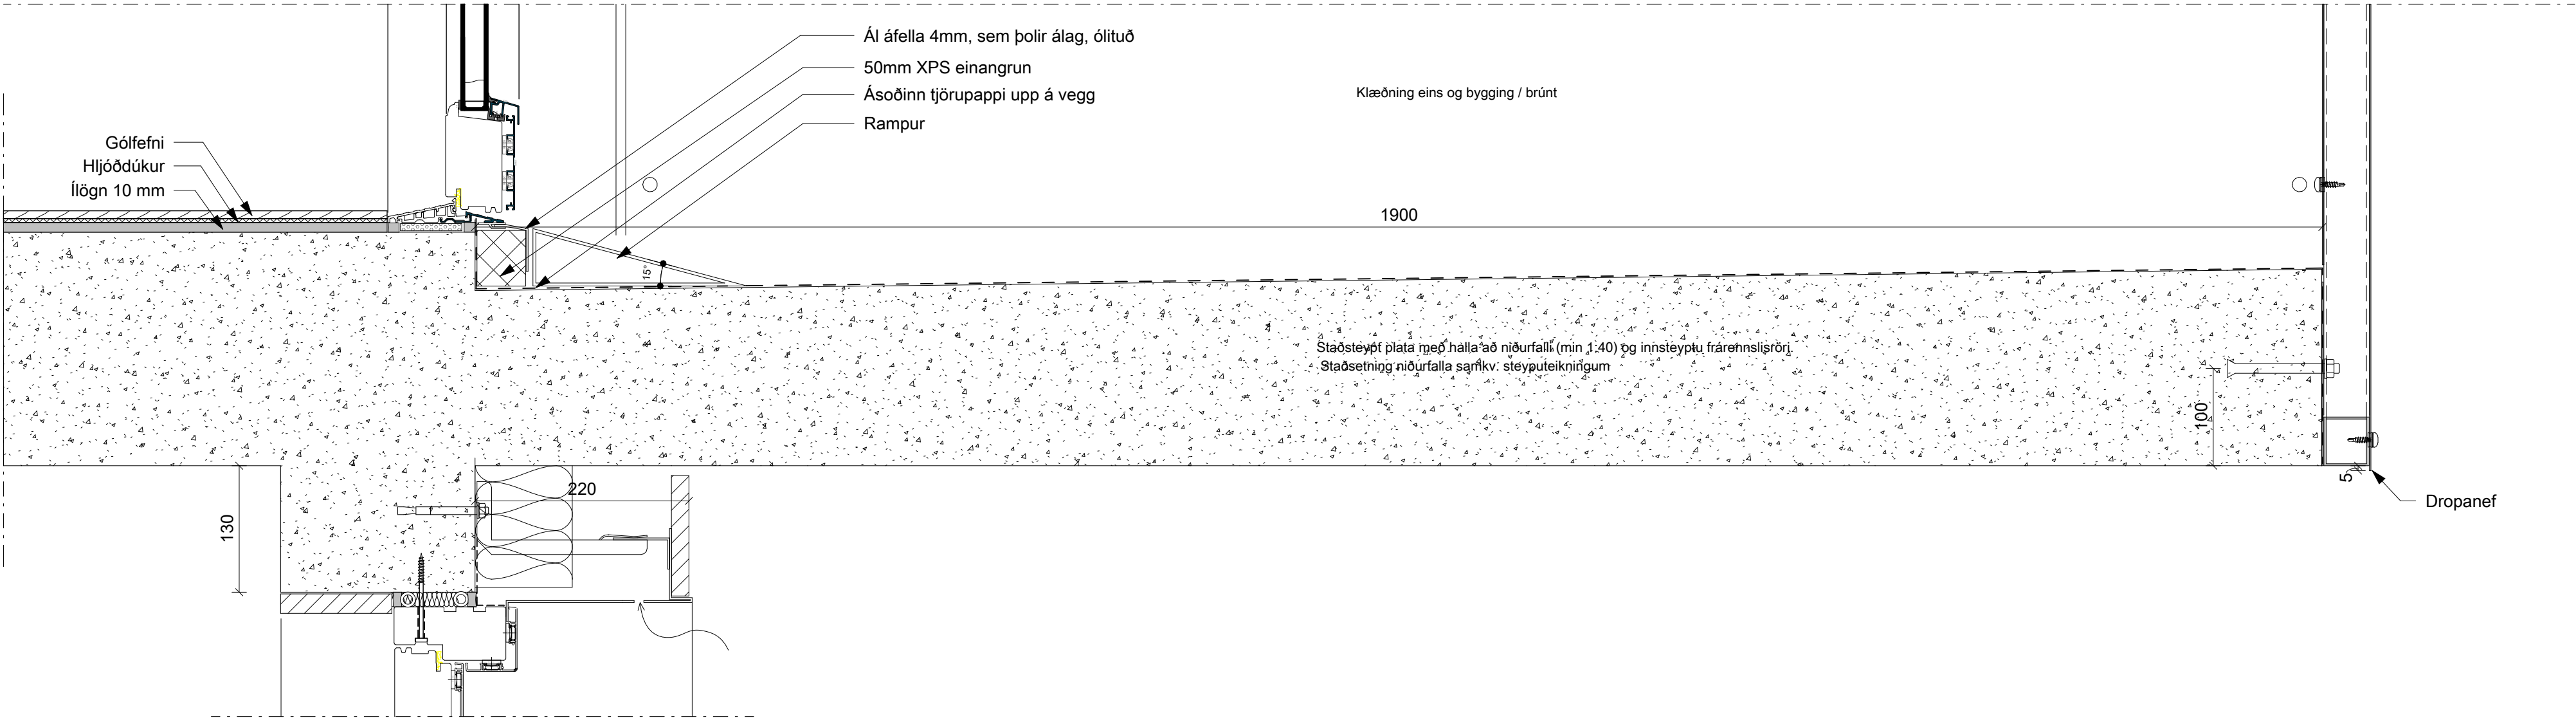

02 Frágangur svalir, loftræstikerfi
AV2001 - Lóðrétt deili - Kvarði: 1:5

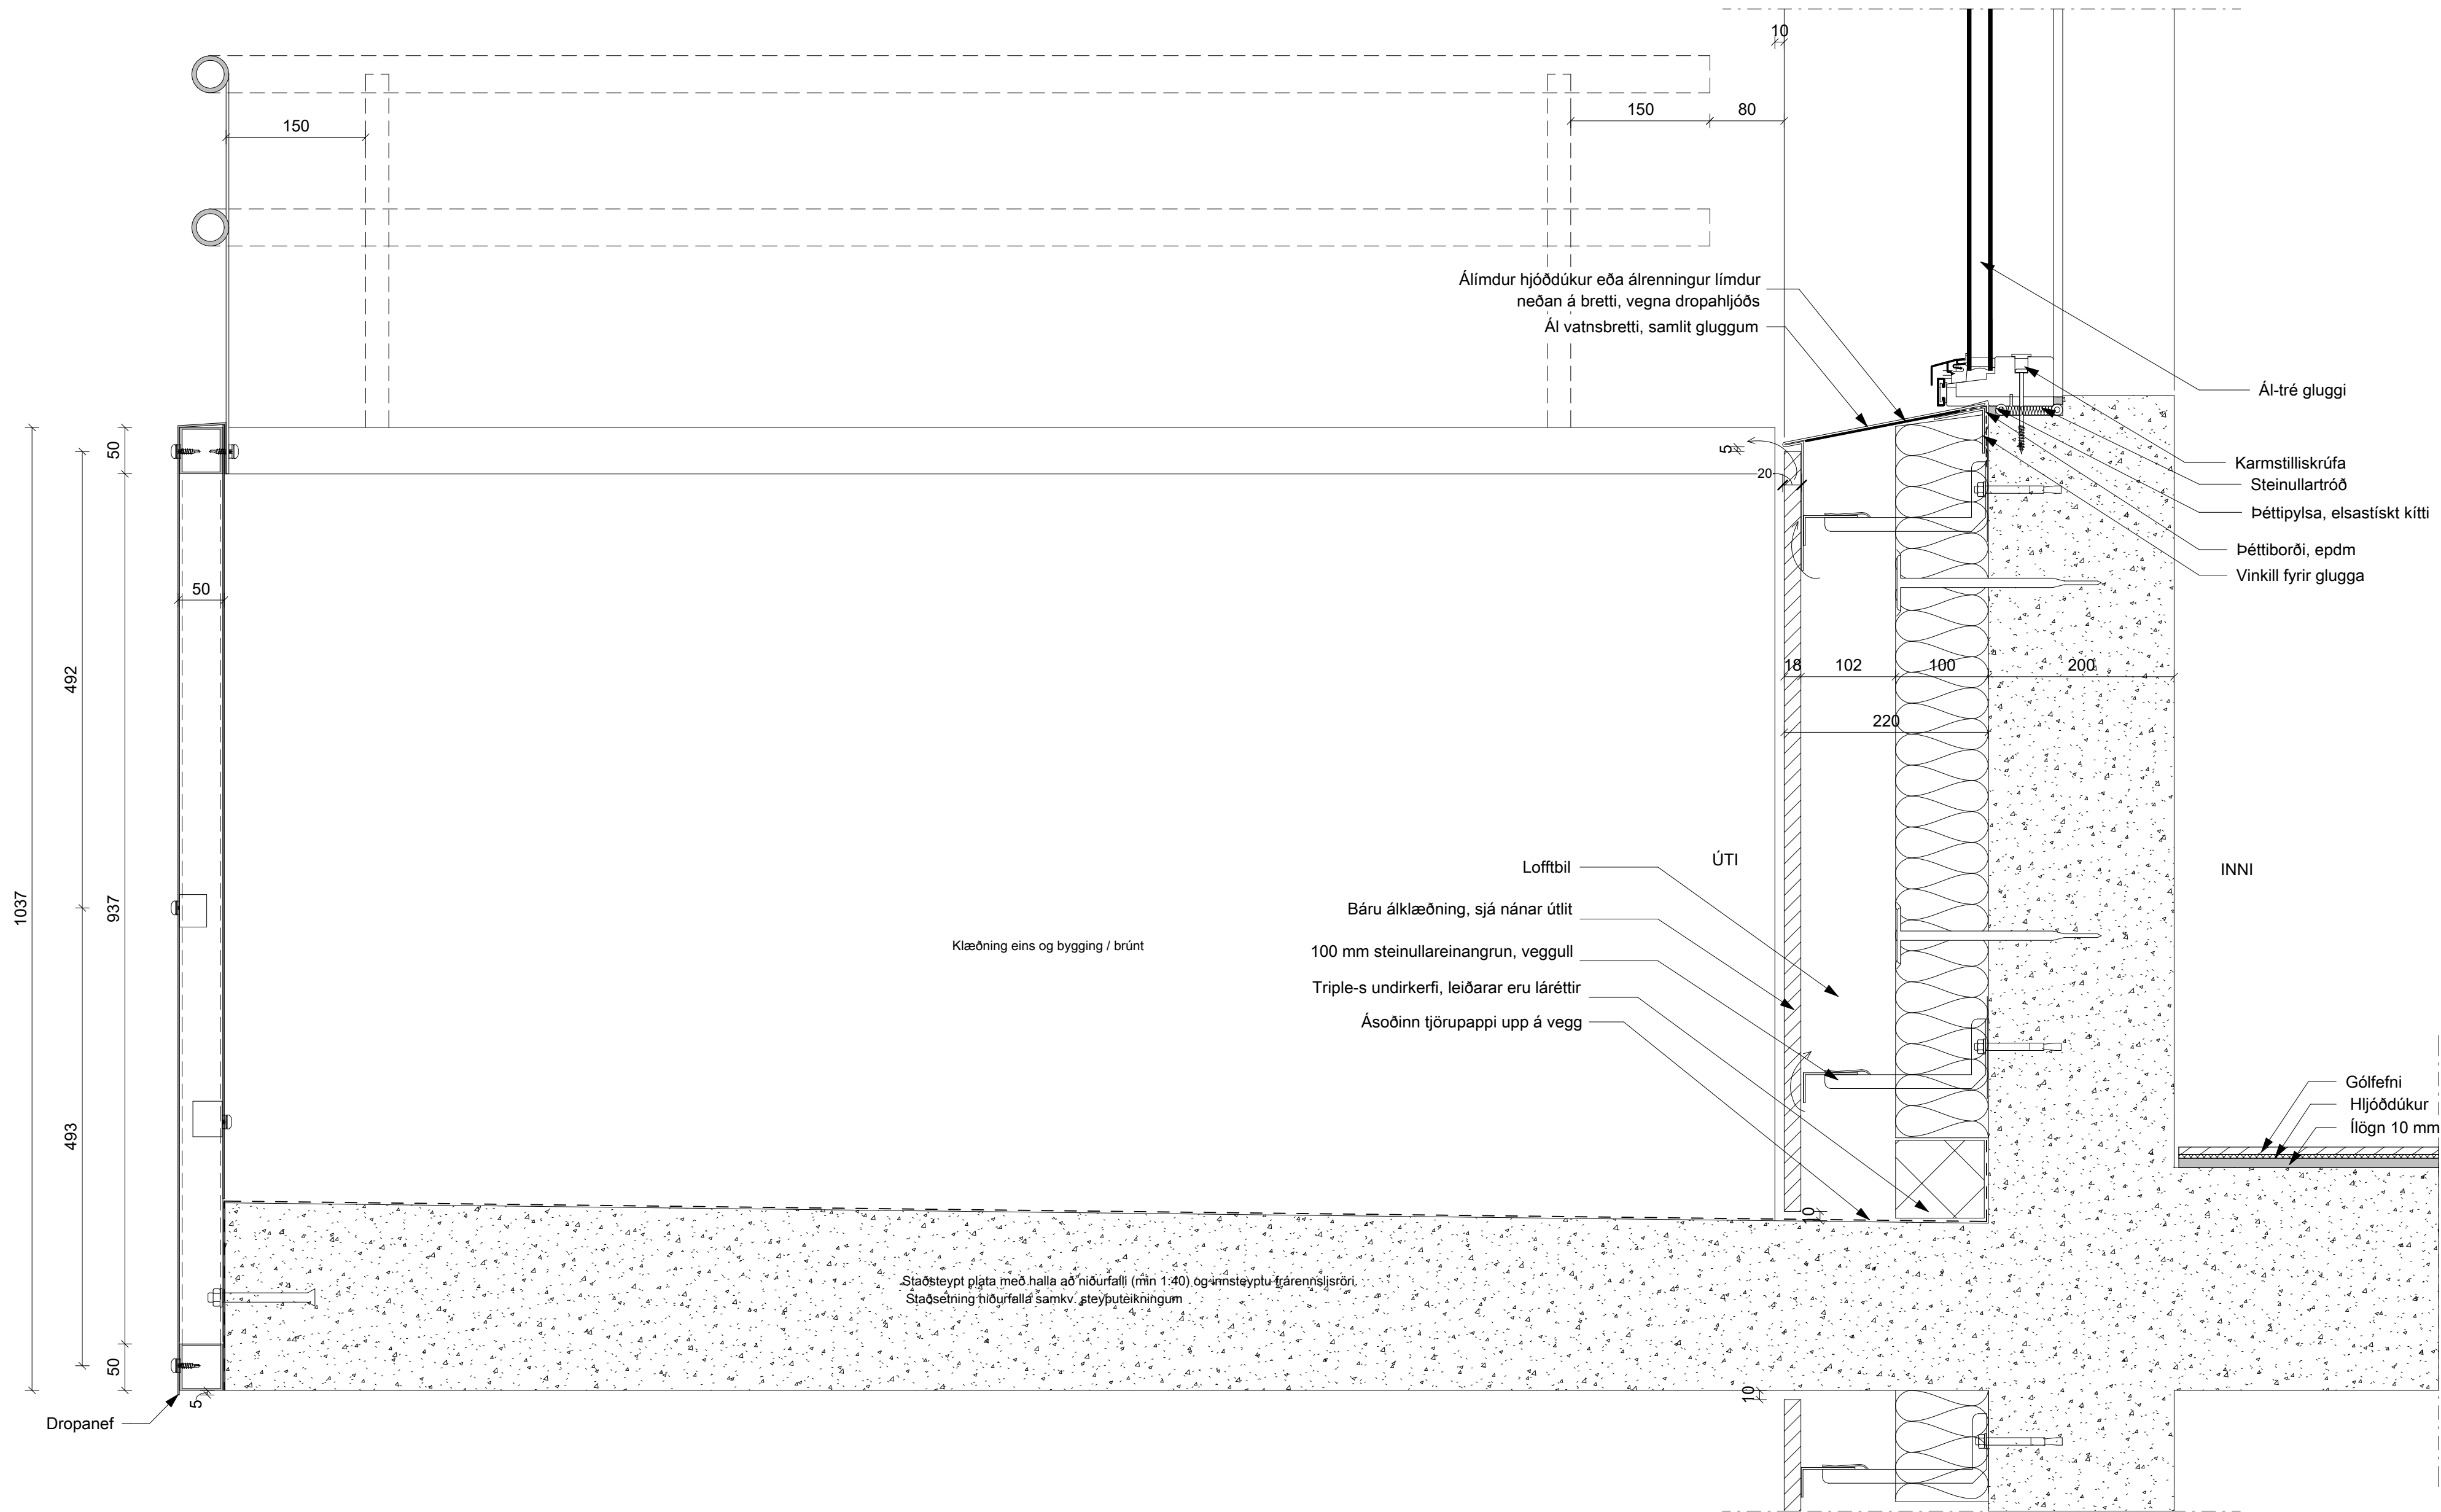


01 Frágangur svalir, loftræstikerfi
AV2007 - Lóðrétt deili - Kvarði: 1:5

 

BRUNAHÖNNUÐUR

ELDVARNAREFTIRLIT

SKÝRINGAR

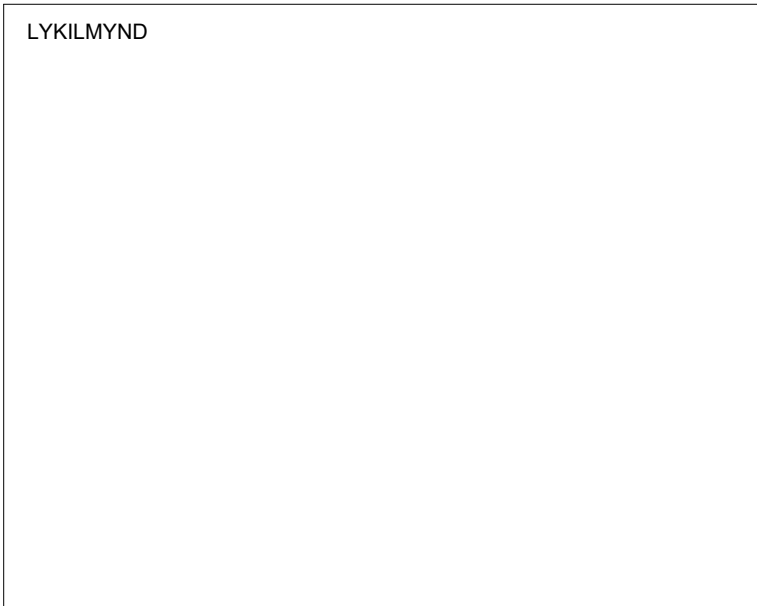

BREYTING	DAGSETNING	TEIKN.
e:		
d:		
c:		
b:		
a:		

Baughamar 5-7

Hafnarfjörður

Verkteikning

Lóðrétt deili, svalir og handrið

VERK
22-716

BLAÐ
AV6008

REYKJAVÍK 07/04/25

BREYTT

BREYTING

HANNAD:Designer

TEIKNAD: Author

YFIRFARID:Checker

KVARDI

BLADSTÆRD

SAMPYKKT

HÖNNUNARSTJÓRI




TEIKNA

TEIKNISTOFA ARKITEKTA


SUDURLANDSBRAUT 20
KAUPANGI VÍÐ MYRARVEG
NETFÖNG: teikna@teikna.is

108 REYKJAVÍK
600 AKUREYRI
SÍMI 552 8740
SÍMI 461 5508




SÍMI 552 8740
SÍMI 461 5508
VEFFANG: teikna.is

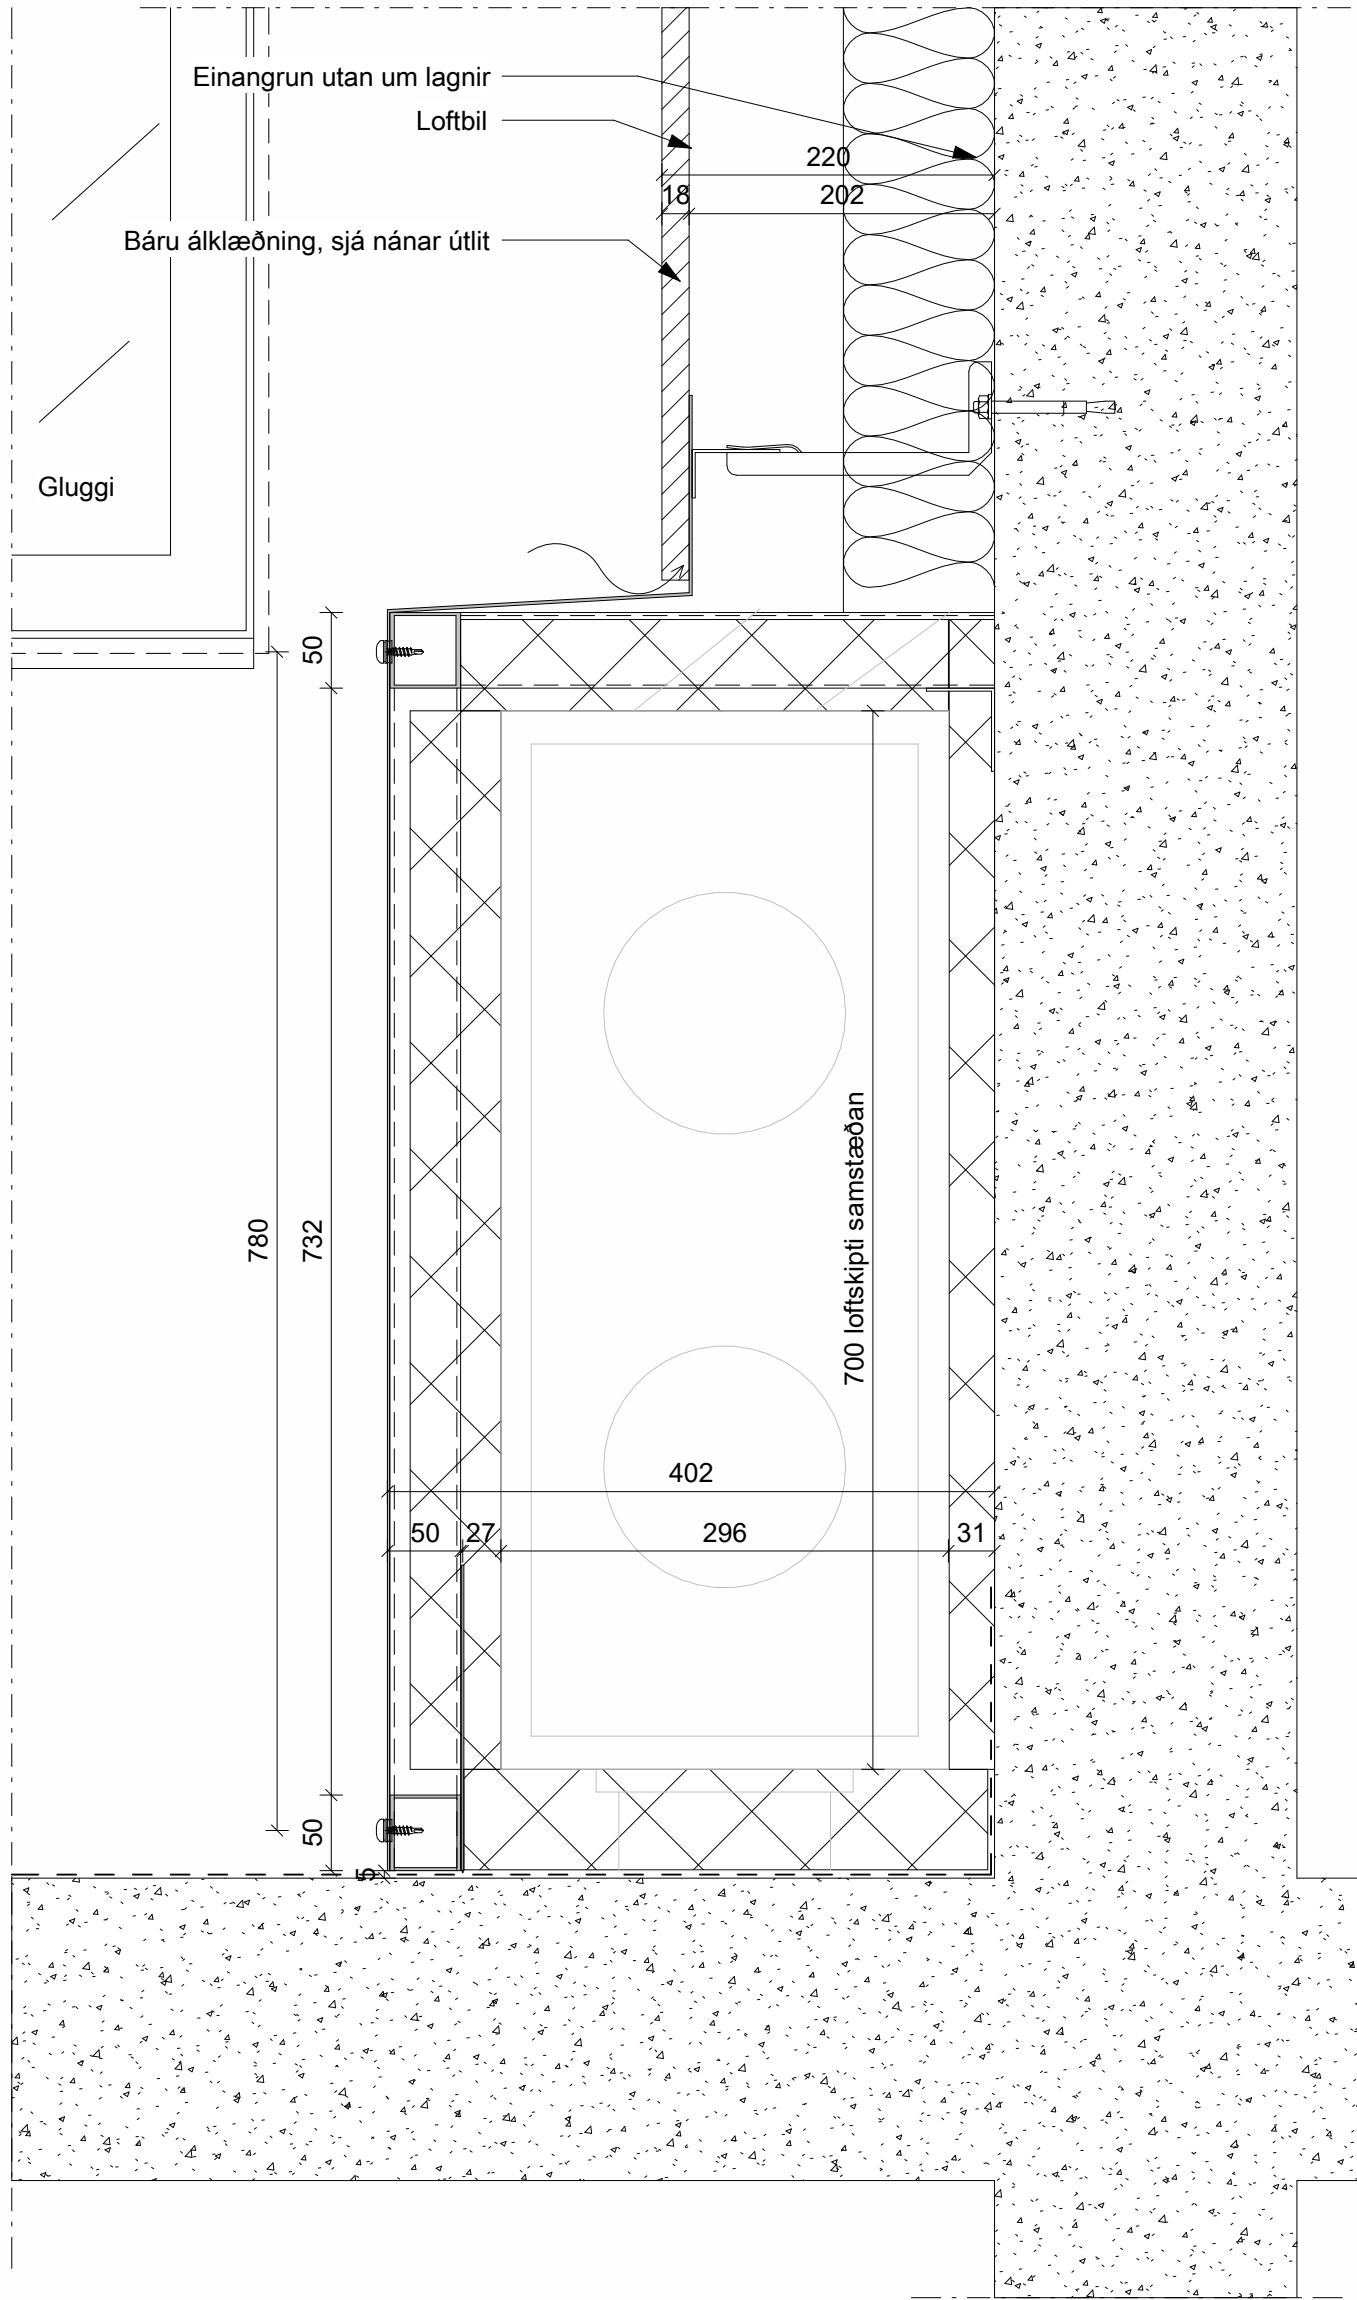


1-1 Frágangur svalir, loftræstikerfi
AV1201 - Lóðrétt deili - Kvarði: 1:5

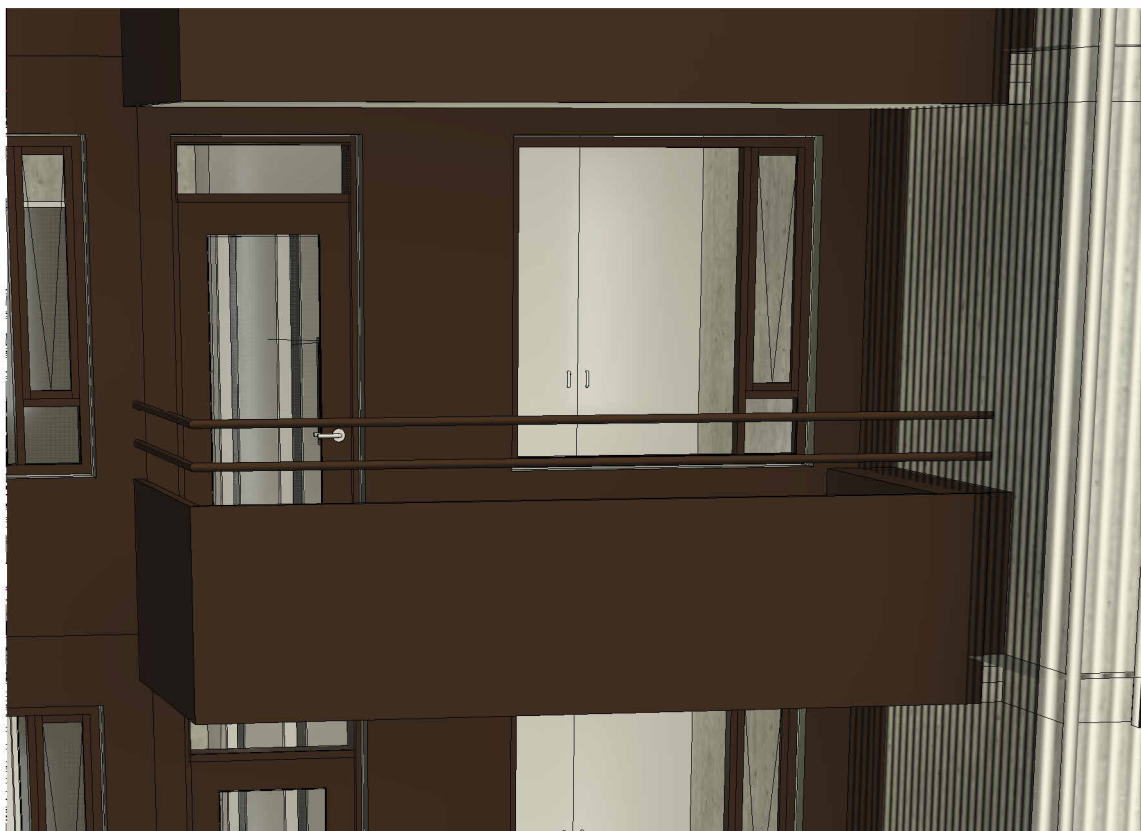

Svalir við íbúð 3
mkv:

 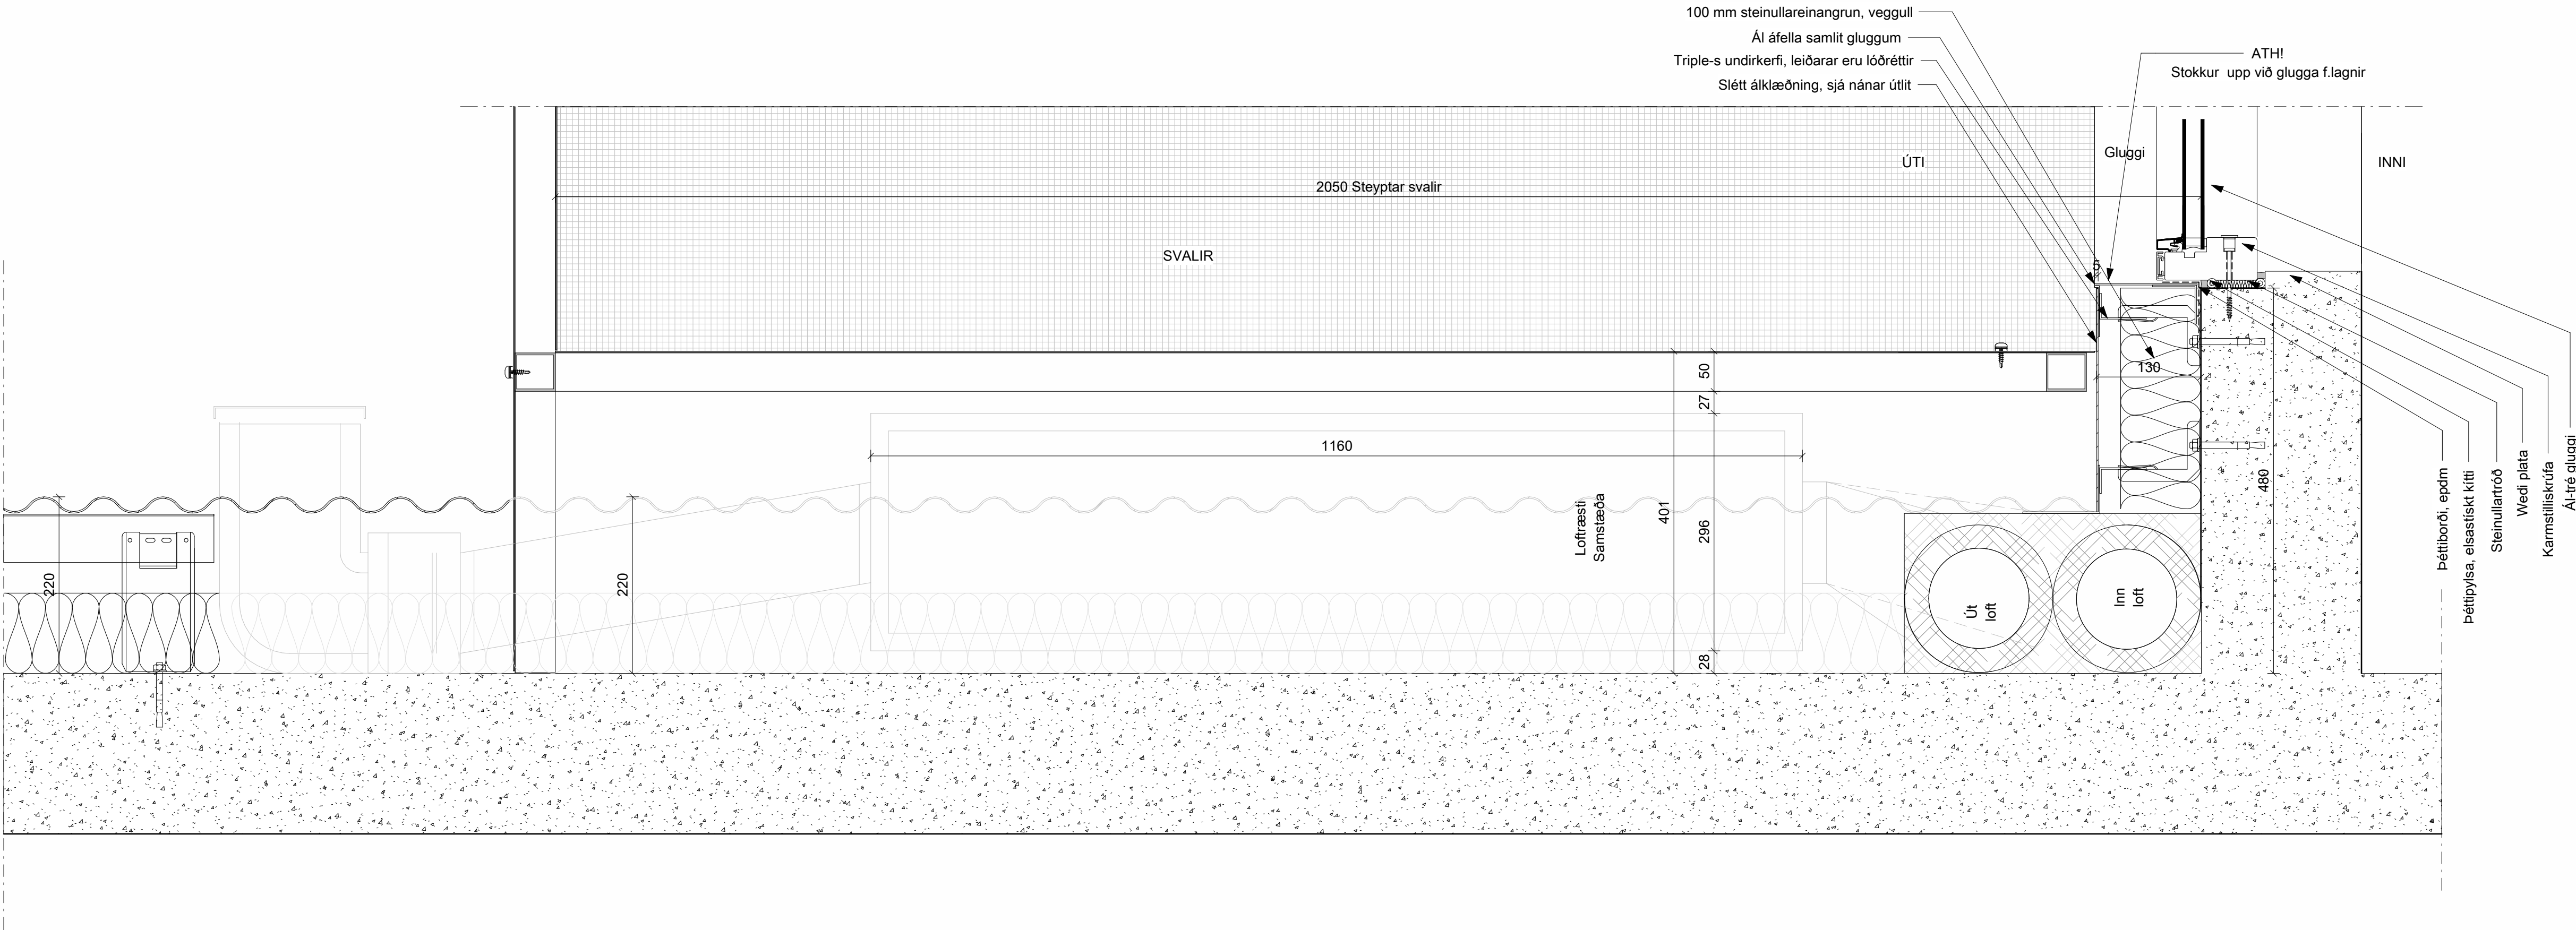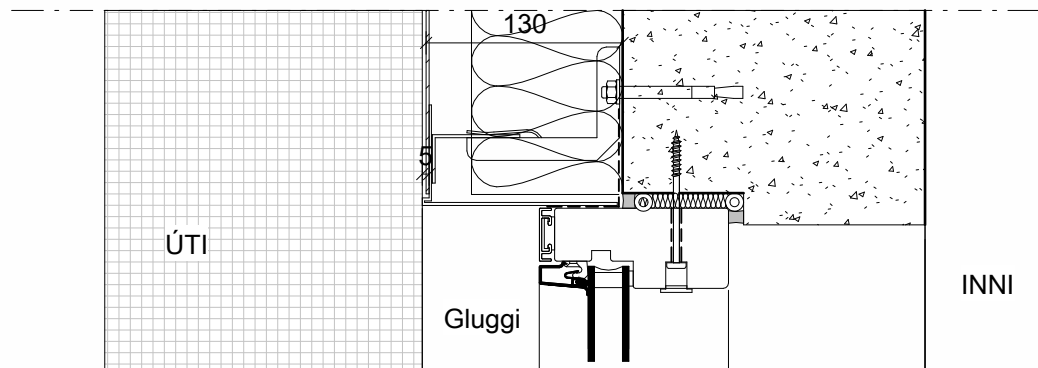

BRUNAHÖNNUÐUR
ELDVARNAREFTIRLIT
SKÝRINGAR
Loftræstingabox er smíðað og útfært miðað við handrið og samstarfi við smíð, einangrun, loftun og dren.

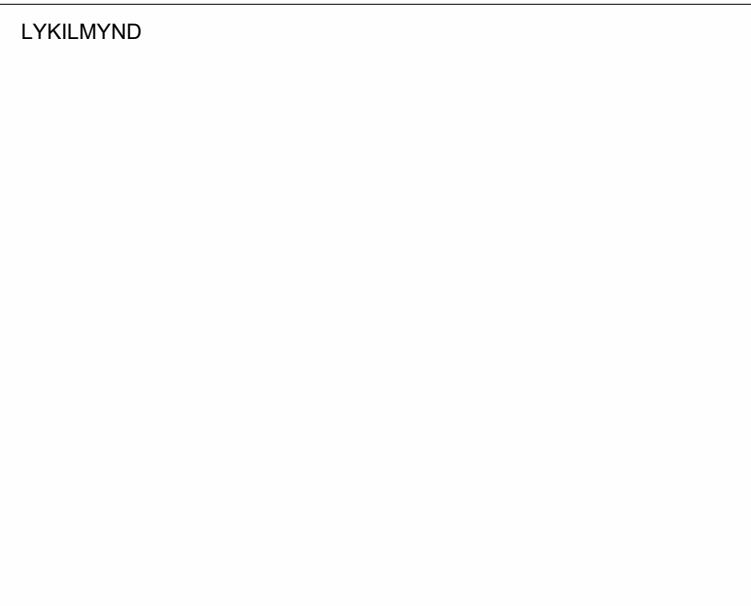

BREYTING	DAGSETNING	TEIKN.
e:		
d:		
c:		
b:		
a:		

Baughamar 5-7

Hafnarfjörður

Verkteikning

Lóðrétt deili, svalir og handrið

VERK
22-716

BLAÐ

AV6009

REYKJAVÍK 07/04/25

BREYTT

BREYTING

HANNAD:Designer

TEIKNAD: Author

YFIRFARID:Checker

KVARDI

BLADST:ERD

SAMP:YKKT

HÖNNUNARSTJÓRI



TEIKNA

TEIKNISTOFA ARKITEKTA

SUDURLANDSBRAUT 20 KAUPANGI VIÐ MYRARVEG NETFONG: teikna@teikna.is



108 REYKJAVÍK 600 AKUREYRI

SÍMI 552 8740 SÍMI 461 5508 VEFFANG: teikna.is

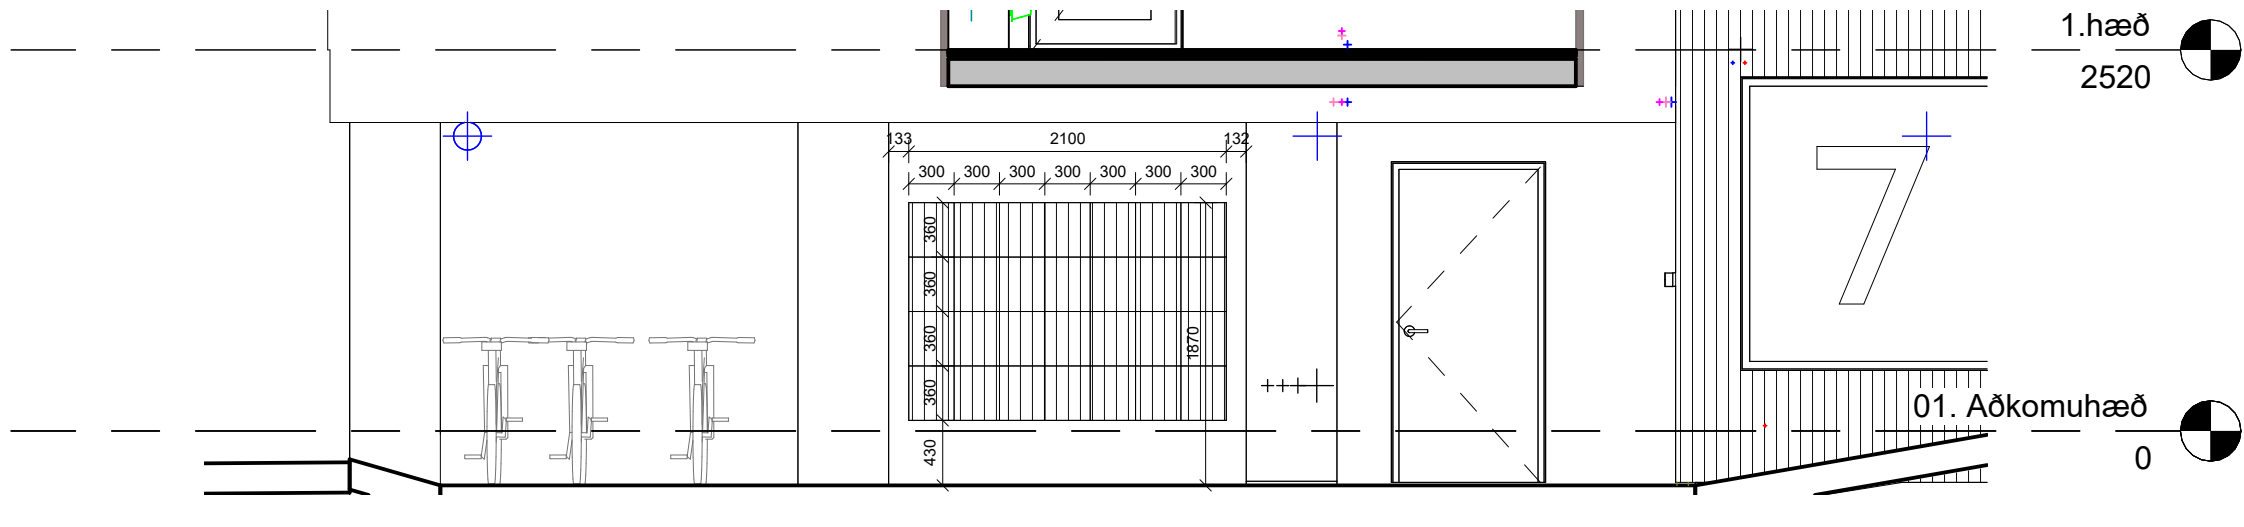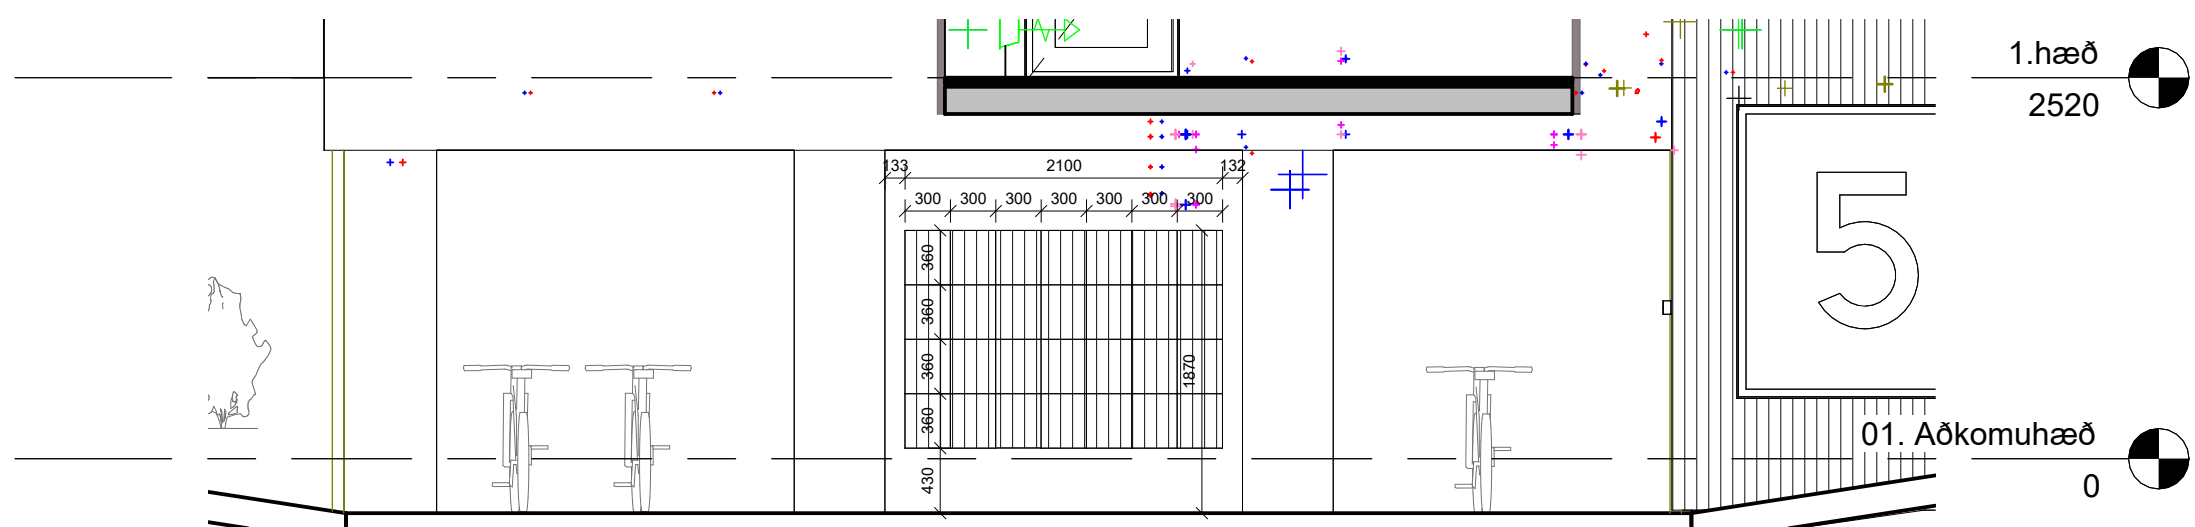


D-D. póstkassar B5
mkv: 1 : 50

H-H. Póstkassar B7
mkv: 1 : 50

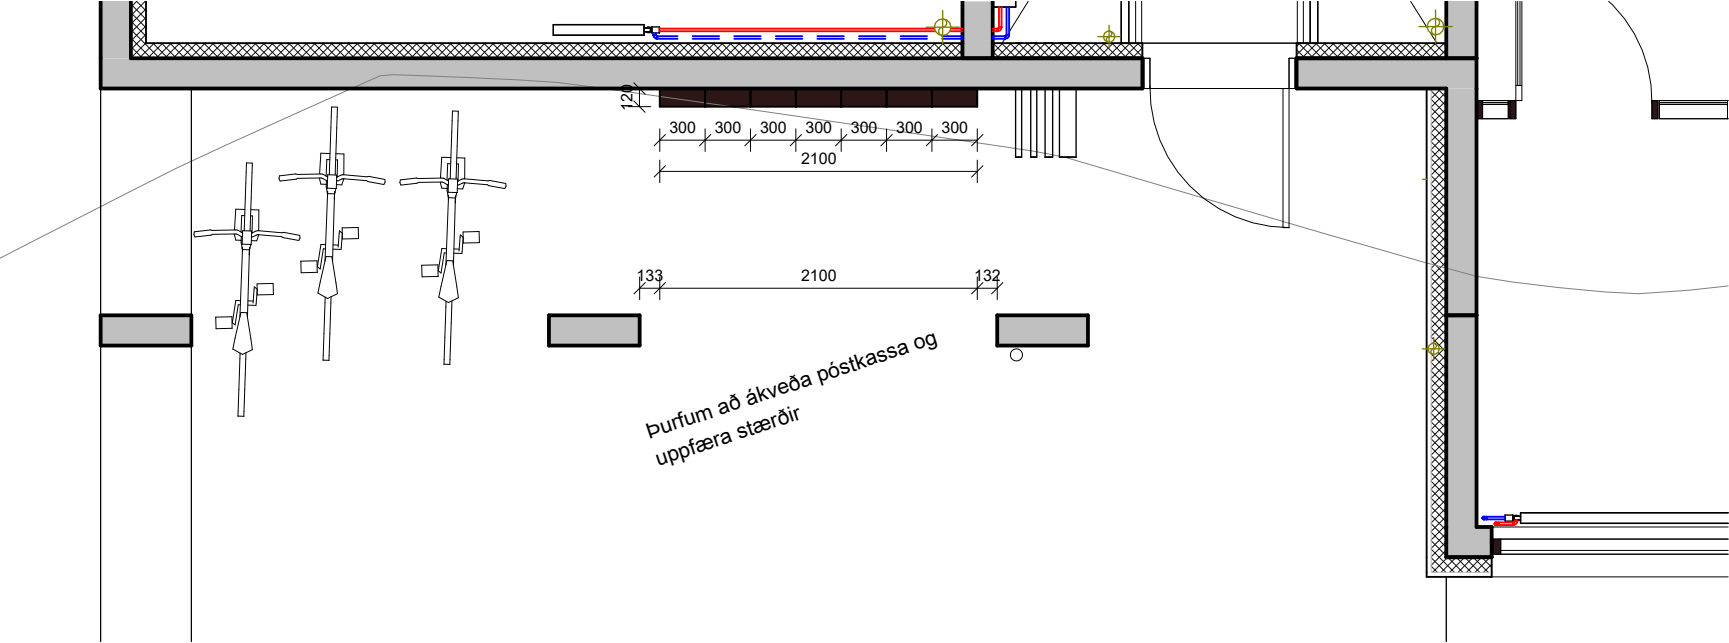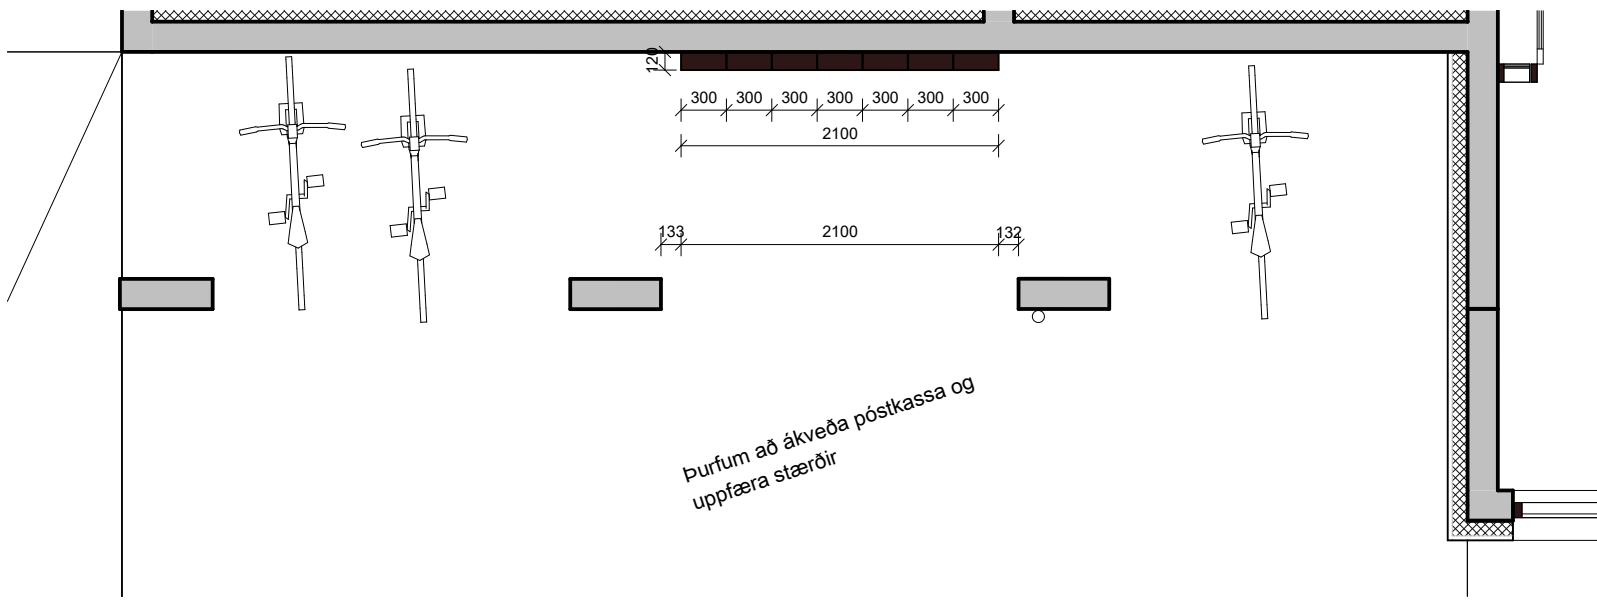

Póstkassar B5
mkv: 1 : 50

Póstkassar B7
mkv: 1 : 50

 

BRUNAHÖNNUÐUR

ELDVARNAREFTIRLIT

SKÝRINGAR

LYKILMYND

BREYTING	DAGSETNING	TEIKN.
e:		
d:		
c:		
b:		
a:		

Baughamar 5-7

Hafnarfjörður

Verkteikning

Póstkassar

VERK
22-716

BLAÐ

AV6101

REYKJAVÍK 07/04/25		
BREYTT		BREYTING
HANNAD:Designer	TEIKNAD: Author	YFIRFARID:Checker
KVARDI		BLAÐSTÆRD
SAMPYKKT		HÖNNUNARSTJÓRI



TEIKNA

TEIKNISTOFA ARKITEKTA

SUDURLANDSBRAUT 20
KAUPANGI VÍÐ MYRARVEG
NETFÖNG: teikna@teikna.is

108 REYKJAVÍK
600 AKUREYRI

SÍMI 552 8740
SÍMI 461 5508
VEFFANG: teikna.is