

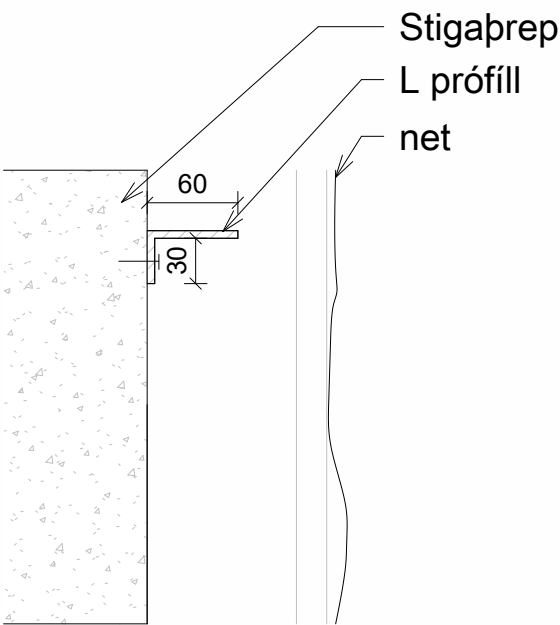
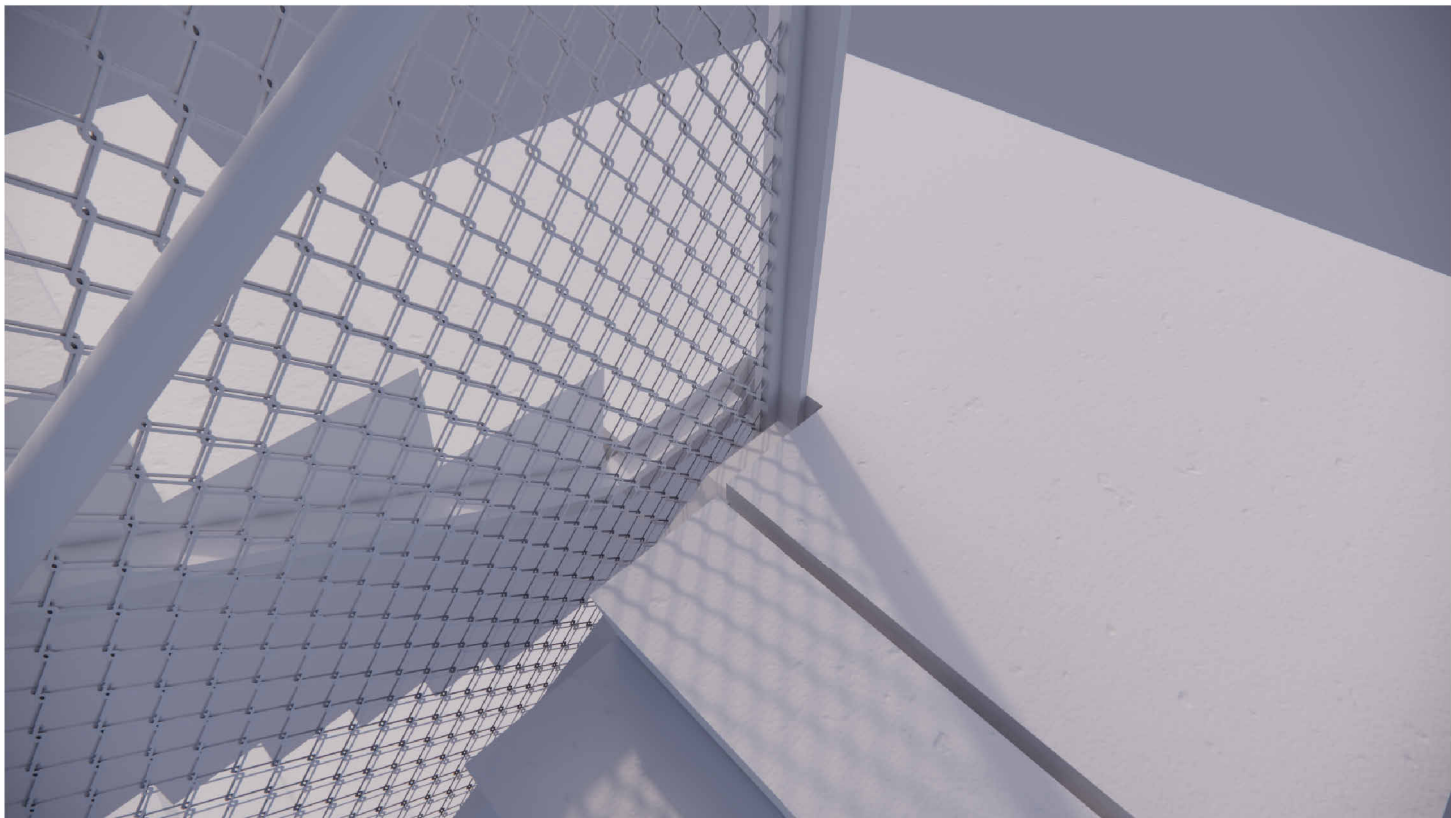


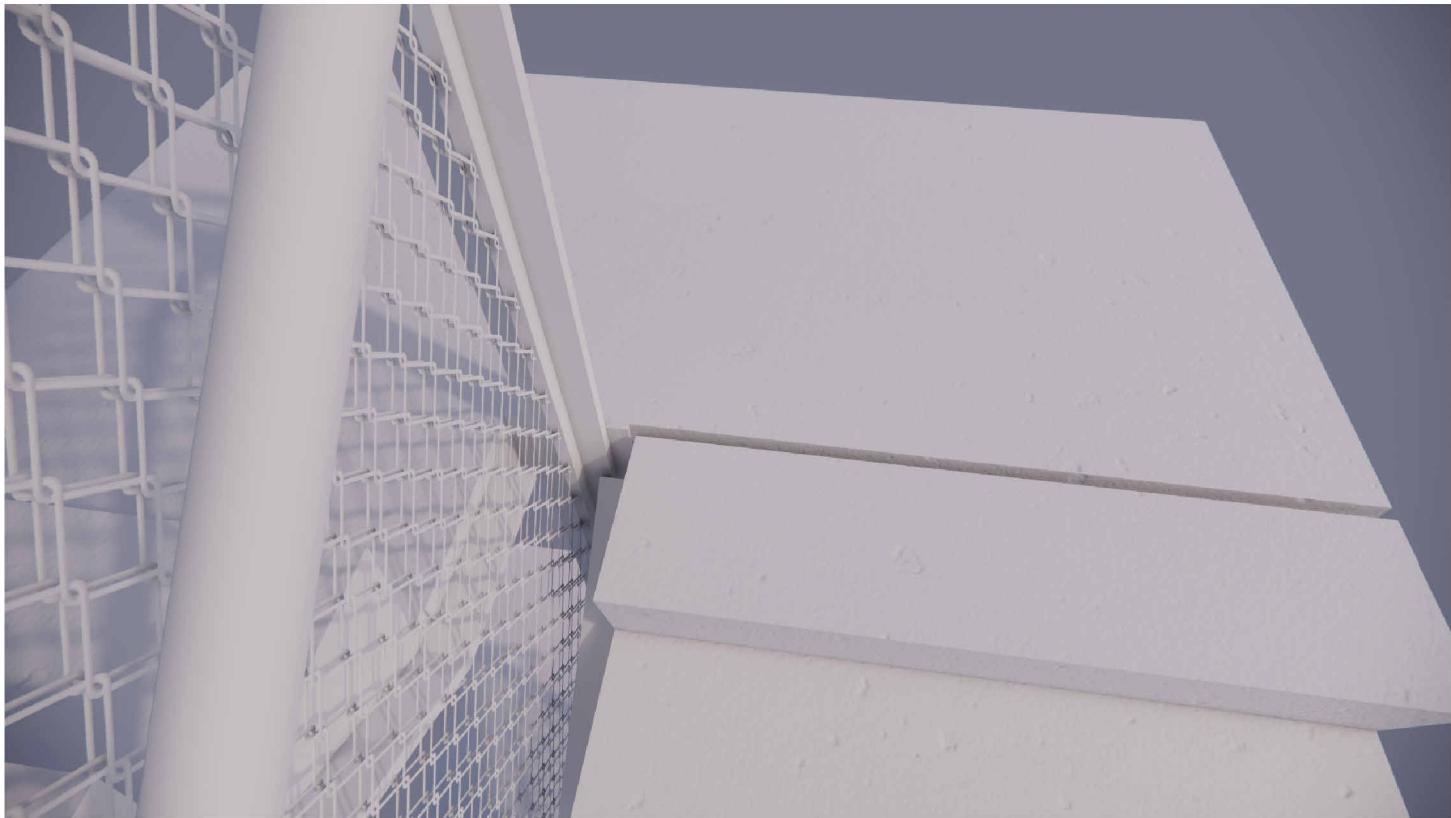


BREYTING	DAGSETNING	TEIKN
e:		
d:		
c:		
b:		
a:		

Baughamar 5-7		VERK 22-716	
Hafnarfjörður		BLAD	
Verkteikning		AV4101	
Innstigi handríð			
REYKJAVÍK 12/08/25		BREYTING	
BREYTT		BREYTING	
HANNAN/Designer	TEIKNAD/Author	YFIRFARID/Checker	
KVARDI 1:20	BLAST/ÆRD	A1	
SAMÞYKKT		HÖNNUNARSTJÓRI	
 TEIKNA TEIKNISTOFA ARKITEKTA			
SUDURLANDSBRÁUT 108 REYKJAVÍK		SÍMI 552 8740	
KAUPANGI VEG MYRARVEG 600 AKUREYRI		SÍMI 461 5508	
NETFÖNG: teikna@teikna.is		VEFFANG: teikna.is	

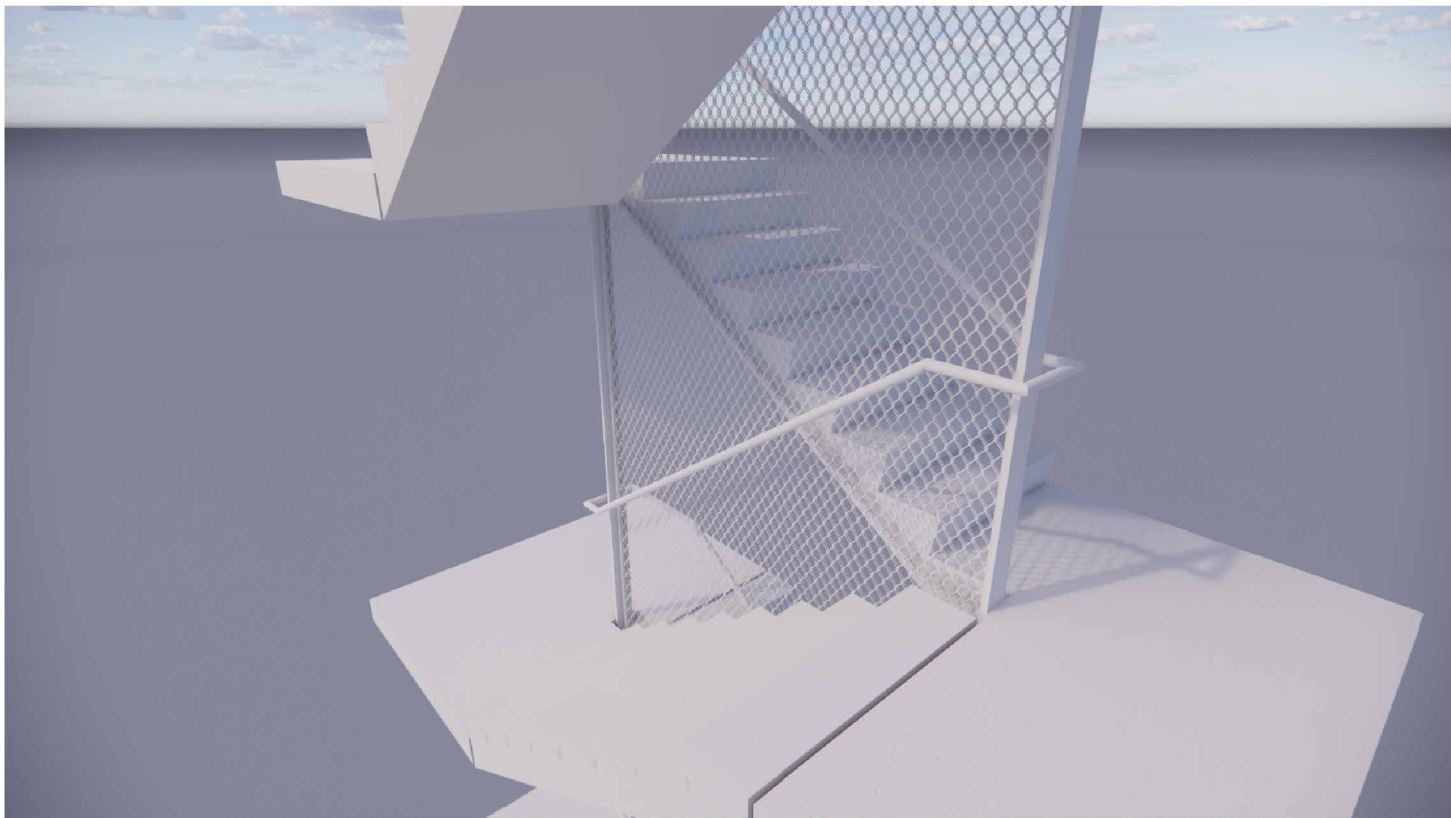


Listi við stigabrep til að loka fallhættu lóðrétt deili

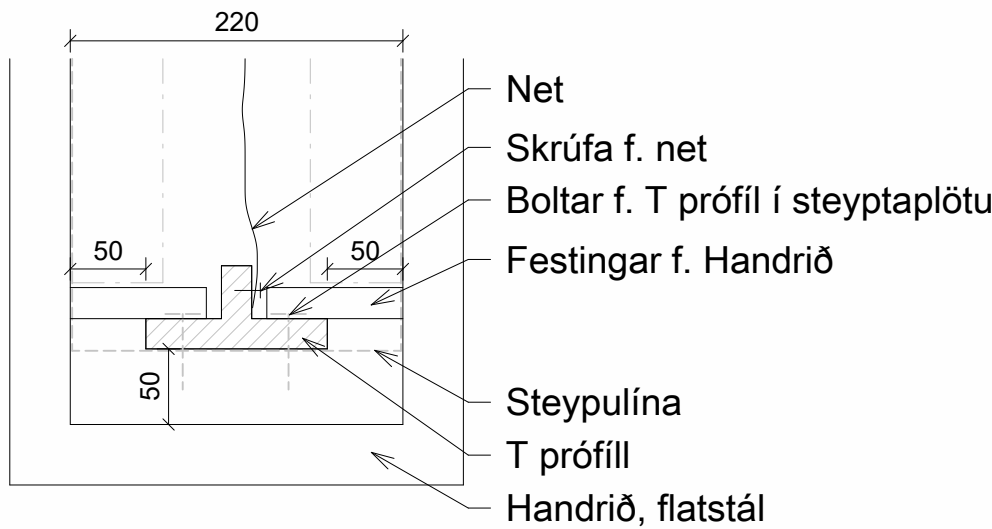


Handrið og prófill lárétt deili


Stigangur net detail
mkv: 1 : 5

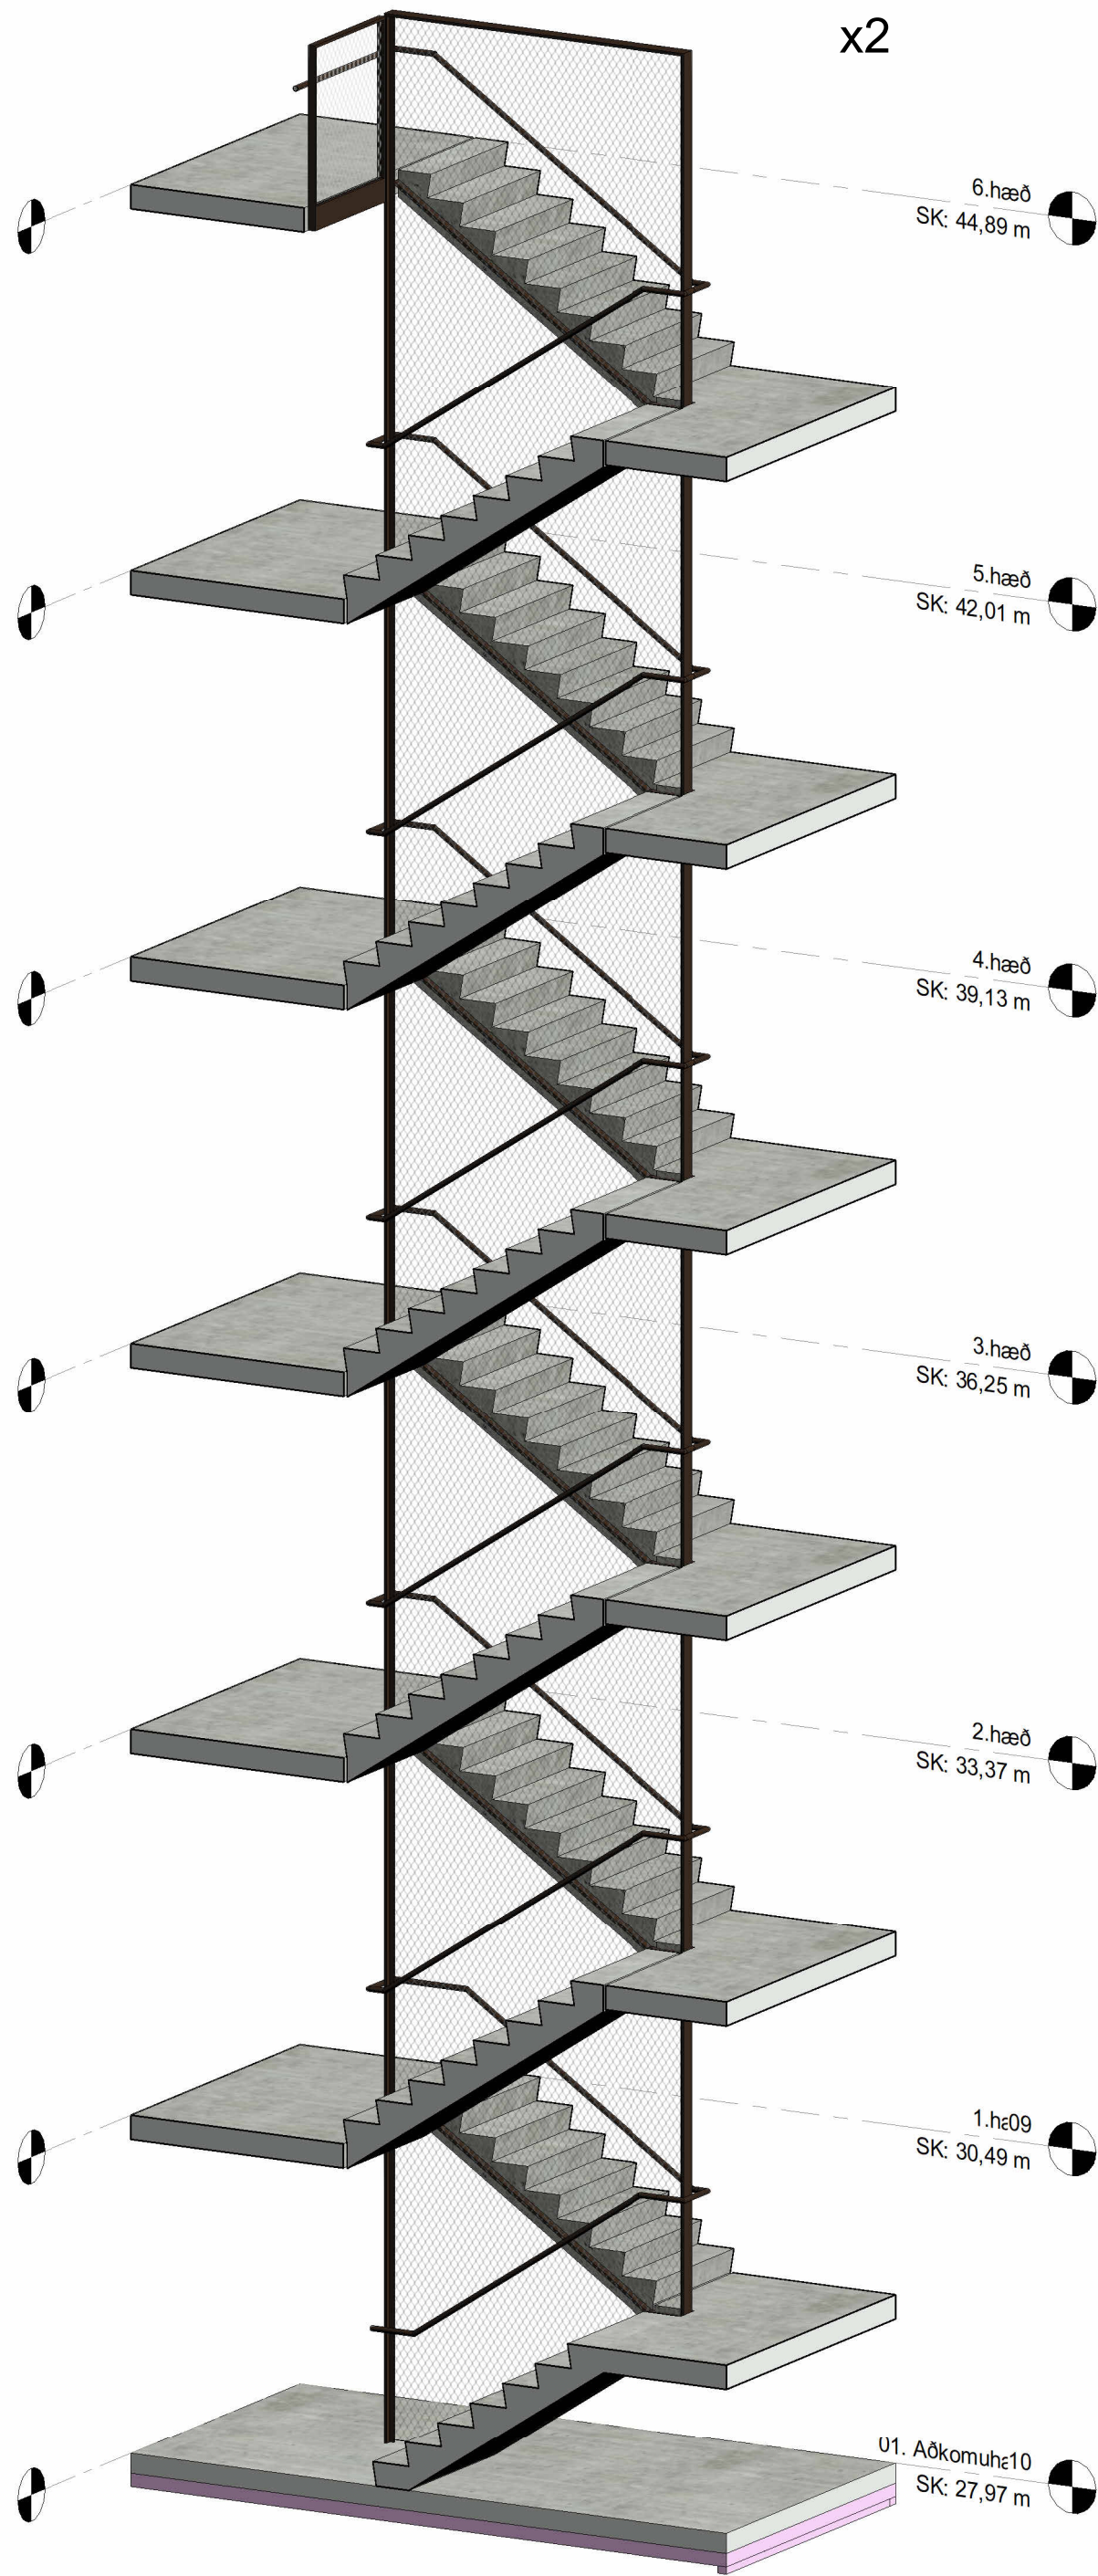

Stigagangur
mkv:

 

BRUNAHÖNNUÐUR
ELDVARNAREFTIRLIT
SKÝRINGAR
Handrið og net - RAL8019 matt (brúnn)
Öl mál og aðstæður athugist á verkstað áður en smíði hefst. -Við framkvæmd verks skal hafa allar sérteikningar allra hönnuða til hliðsjónar. -Ósanræmi í teikningum tilkynnis eftirlitsmanni.
Uppbygging á handriðum: T próffilar ná upp á milli hæða og festast í steypar gölfplötur. Net er fest í T próffilinn og passað að það sé vel stífað. Kannst L próffilar á stigabrep fyrir fallhættu. Göt milli nets og L próffils má vera max 89mm.
Flatstál handlisti, 40mm, er soðinn við T prófilla. Bil milli T prófilla og nets er 50mm. Stöðfesta skal allar málsetingar á staðnum áður en smíði hefst.

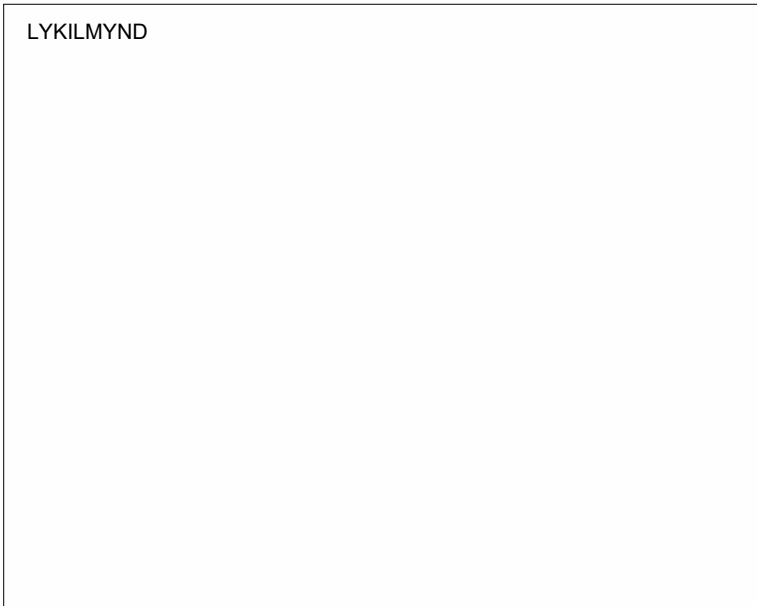

BREYTING	DAGSETNING	TEIKN.
e:		
d:		
c:		
b:		
a:		

Baughamar 5-7		
Hafnarfjörður	VERK 22-716	
Verkteikning	BLAÐ	AV4102
Innstigi detail		
REYKJAVÍK 12/08/25	BREYTING	
BREYTT		
HANNAD:Designer	TEIKNAD: Author	YFIRFARID:Checker
KVARDI 1:5	BLADST/ERD	A1
SAMPYKKT	HÖNNUNARSTJÓRI	
 TEIKNISTOFA ARKITEKTA		
SUDURLANDSBRAUT 20 KAUPANGI VIÐ MYRARVEG NETFONG: teikna@teikna.is	108 REYKJAVÍK 600 AKUREYRI	SÍMI 552 8740 SÍMI 461 5508 VEFFANG: teikna.is