




ZINKHÚS/SKRIFSTOFA. ÚTLIT NORÐÐAUSTUR. MKV. 1:100.

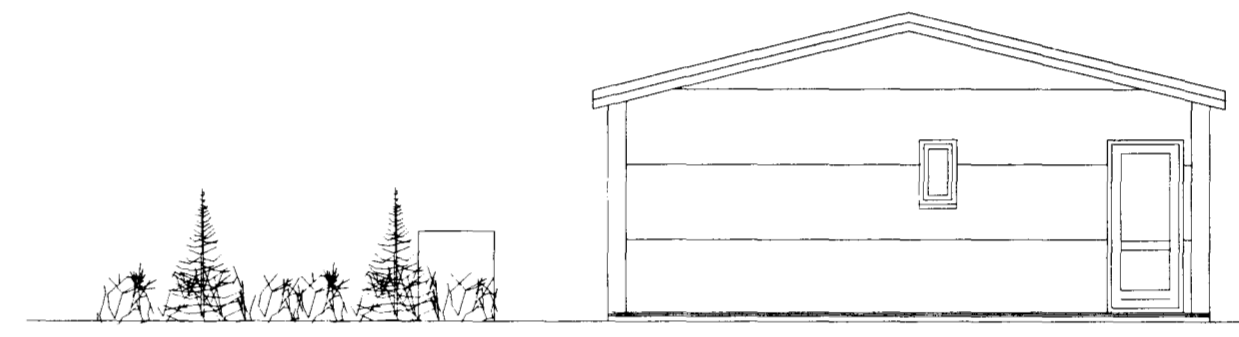


SKRIFSTOFA. ÚTLIT SUÐVESTUR. MKV. 1:100.

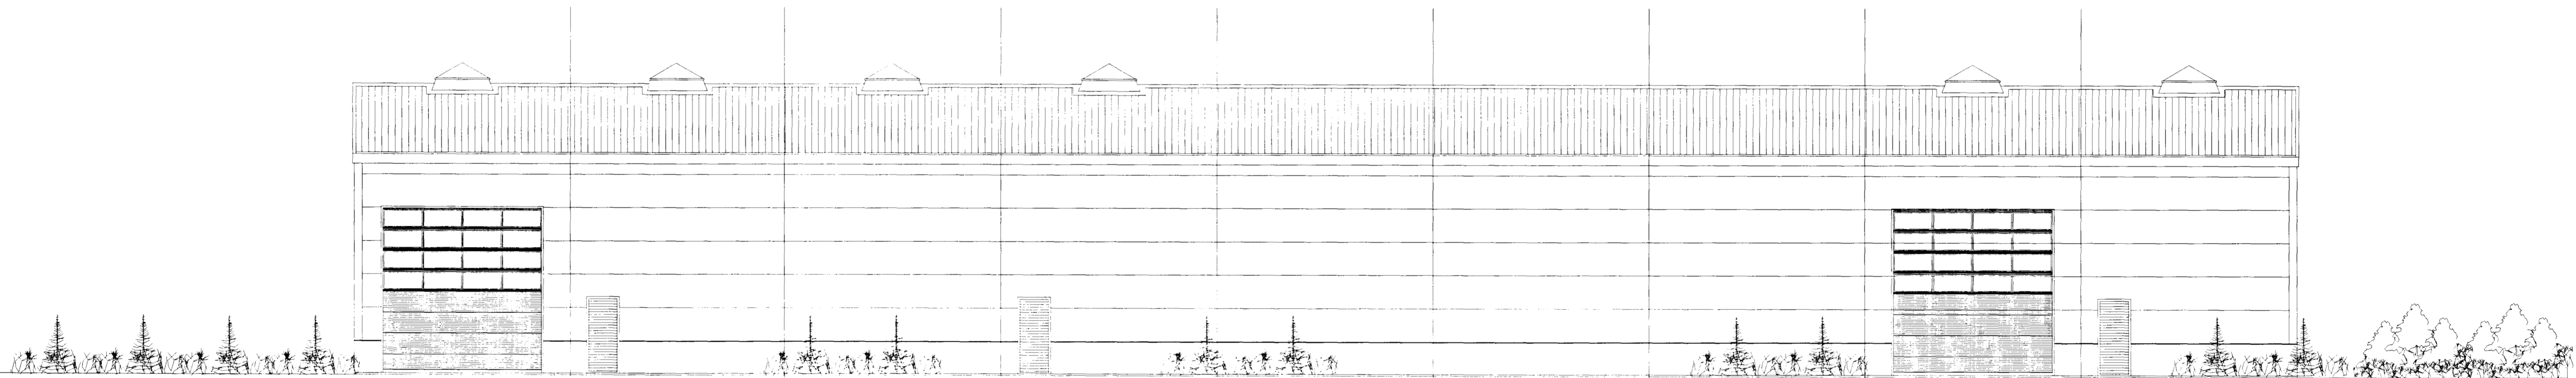

ZINKHÚS. ÚTLIT NORÐÐAUSTUR. MKV. 1:100.

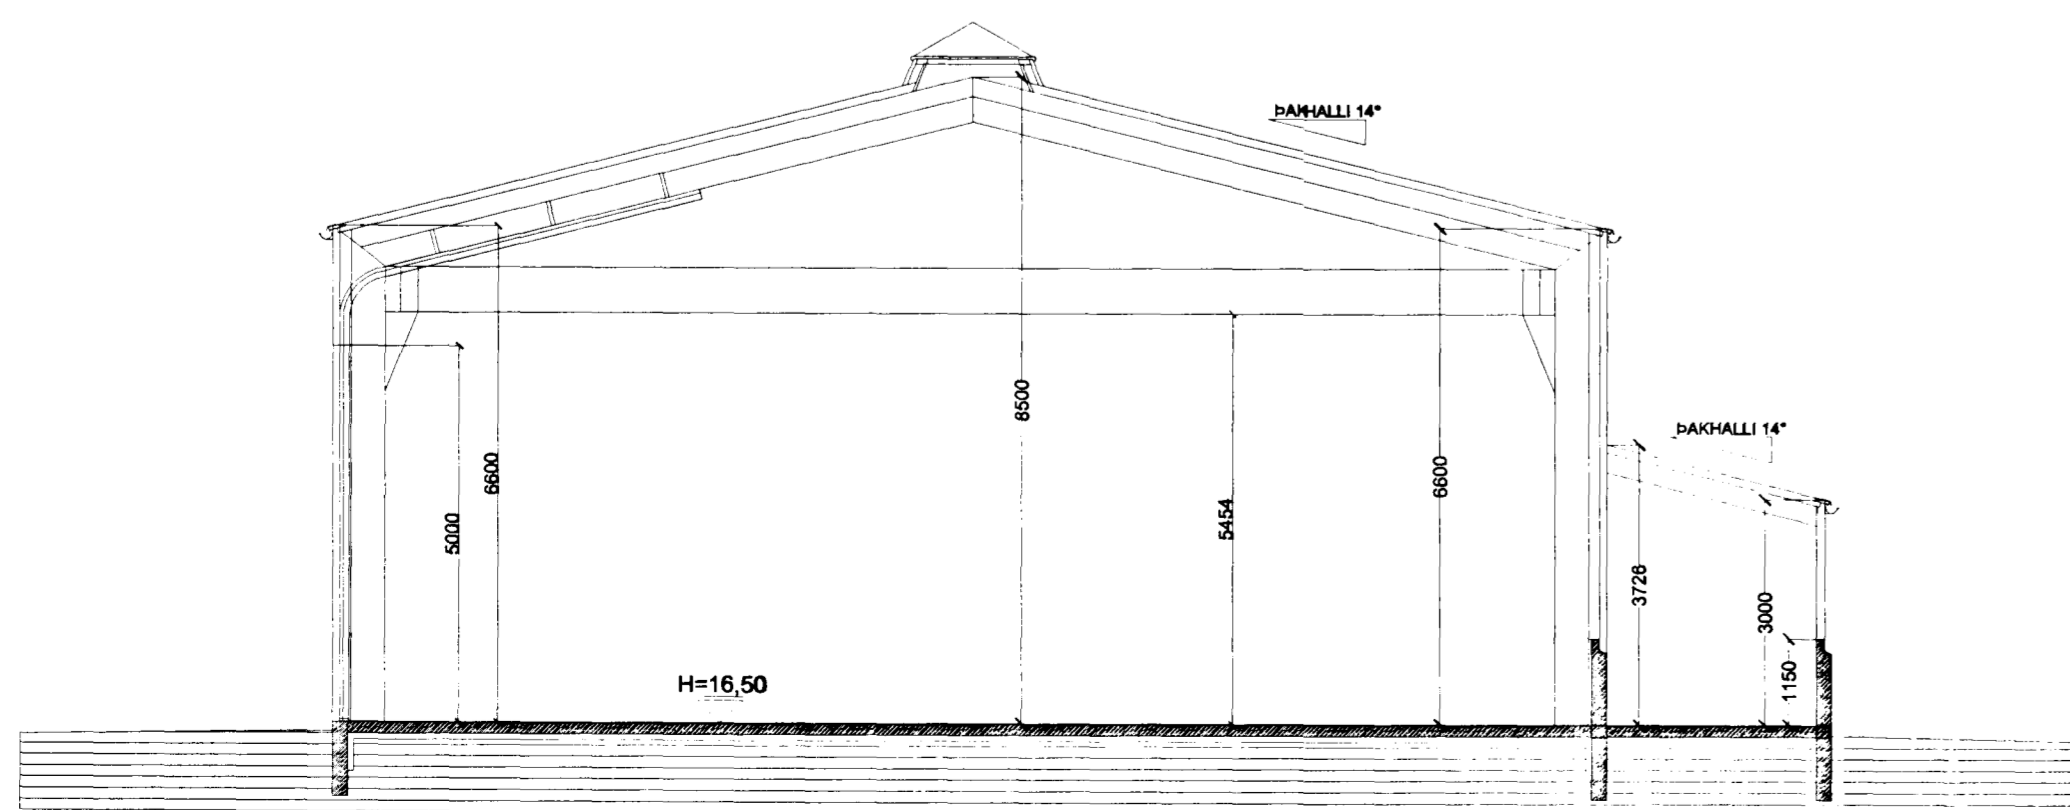

SNÍÐ Í SKEMMUR. MKV. 1:100.

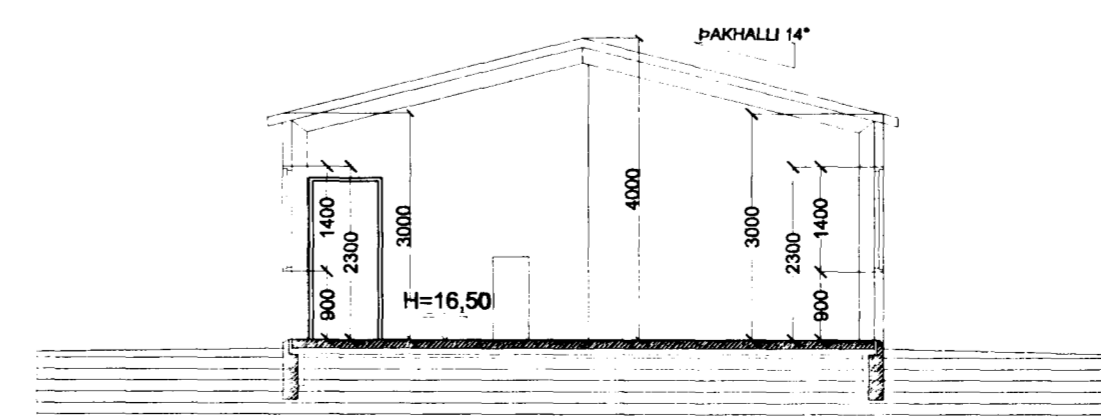

SNÍÐ Í SKRIFSTOFUBYGGINGU. MKV. 1:100.

BERGHELLA 2 HAFNARFIRÐI.

Sigurður Þorvarðarson byggingafræðingur bff.
Teiknistofan Strandgötu 11 220 Hafnarfirði.
Sími: 5651510. Netfang: teiknistofan@islandia.is
STH. teiknistofan ehf. kt. 510298-2769. Kt. aðalhönnuðar: 141250-4189.

Skýringar:	Aðaluppdráttur.
Teikning:	Útlitsmyndir og sniðmyndir.
Mælikvarði:	1 : 100. / 1 : 500. Dagsetning: 28 september 2001.
Undirskrift:	<i>28/10/01 Sigurður Þorvarðarson</i>
Blað nr.:	4 af 7.
Breytt:	