



ZINKHÚS. ÚTLIT SUÐVESTUR. MKV. 1:100.

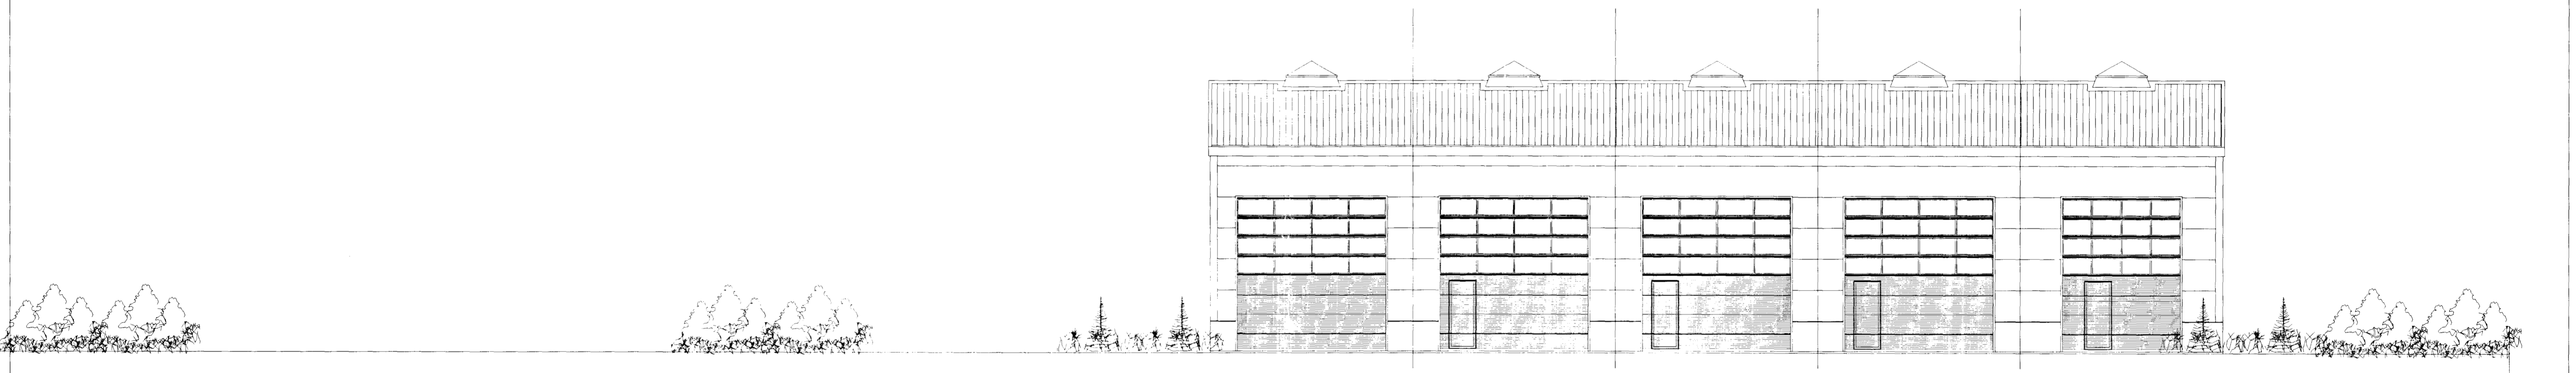

SANDBLÁSTURSHÚS. ÚTLIT NORÐAUSTUR. MKV. 1:100.

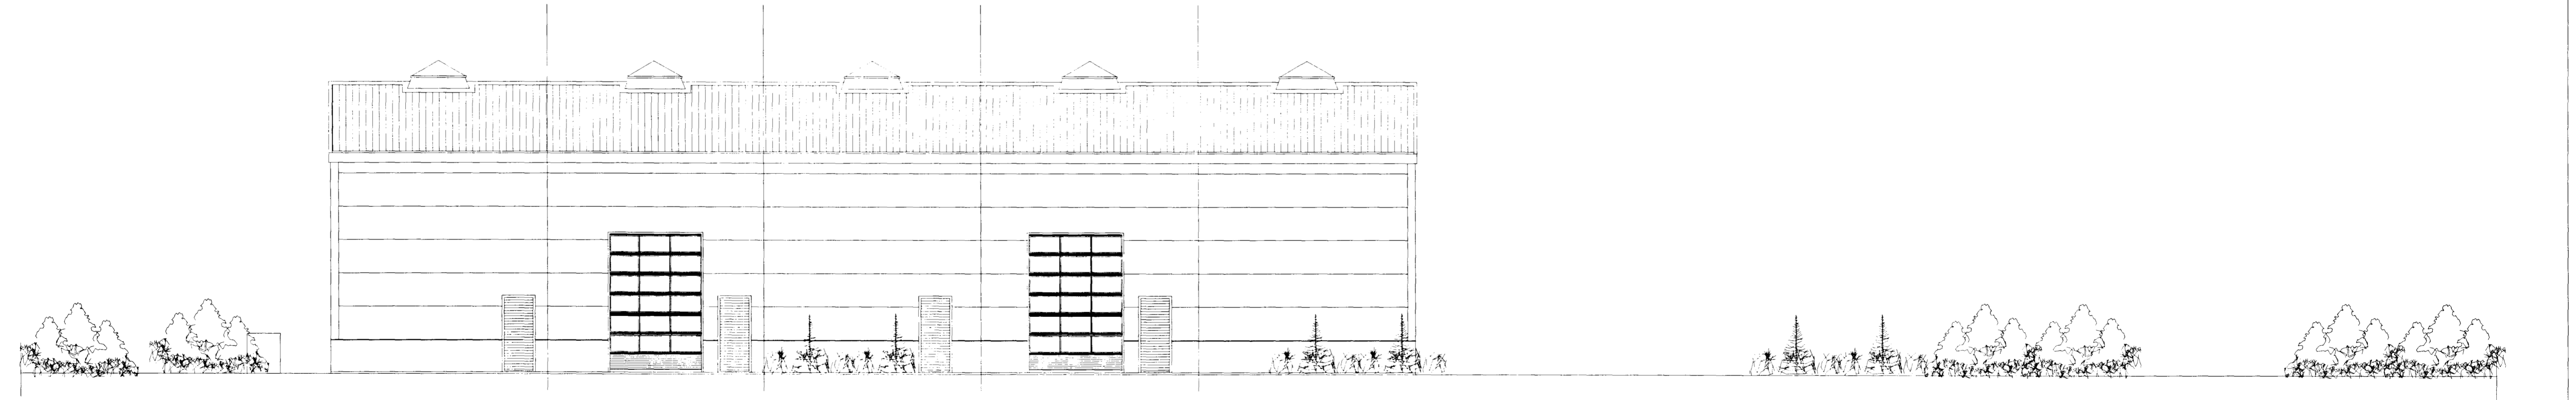

SANDBLÁSTURSHÚS. ÚTLIT SUÐVESTUR. MKV. 1:100.

BERGHELLA 2 HAFNARFIRÐI.

Sigurður Þorvarðarson byggingafræðingur bff.
Teiknistofan Strandgötu 11 220 Hafnarfirði.
Sími: 5651510. Netfang: teiknistofan@islandia.is
STH. teiknistofan ehf. kt. 510298-2769. Kt. aðalhönnuðar: 141250-4189.

Skýringar:	Aðaluppdráttur.
Teikning:	Útlitsmyndir.
Mælikvarði:	1 : 100. / 1 : 500.
Dagsetning:	28 september 2001.
Undirskrift:	<i>[Handwritten Signature]</i>
Blað nr.:	5 af 7.
Breytt:	