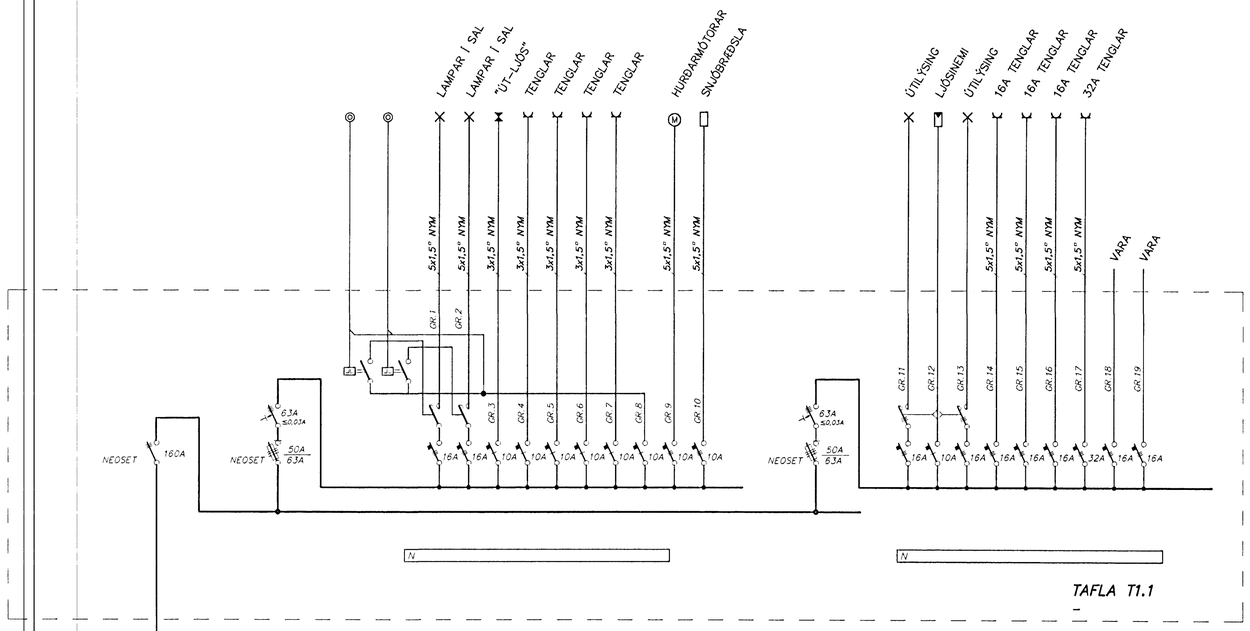

TAFLA T1.1

–

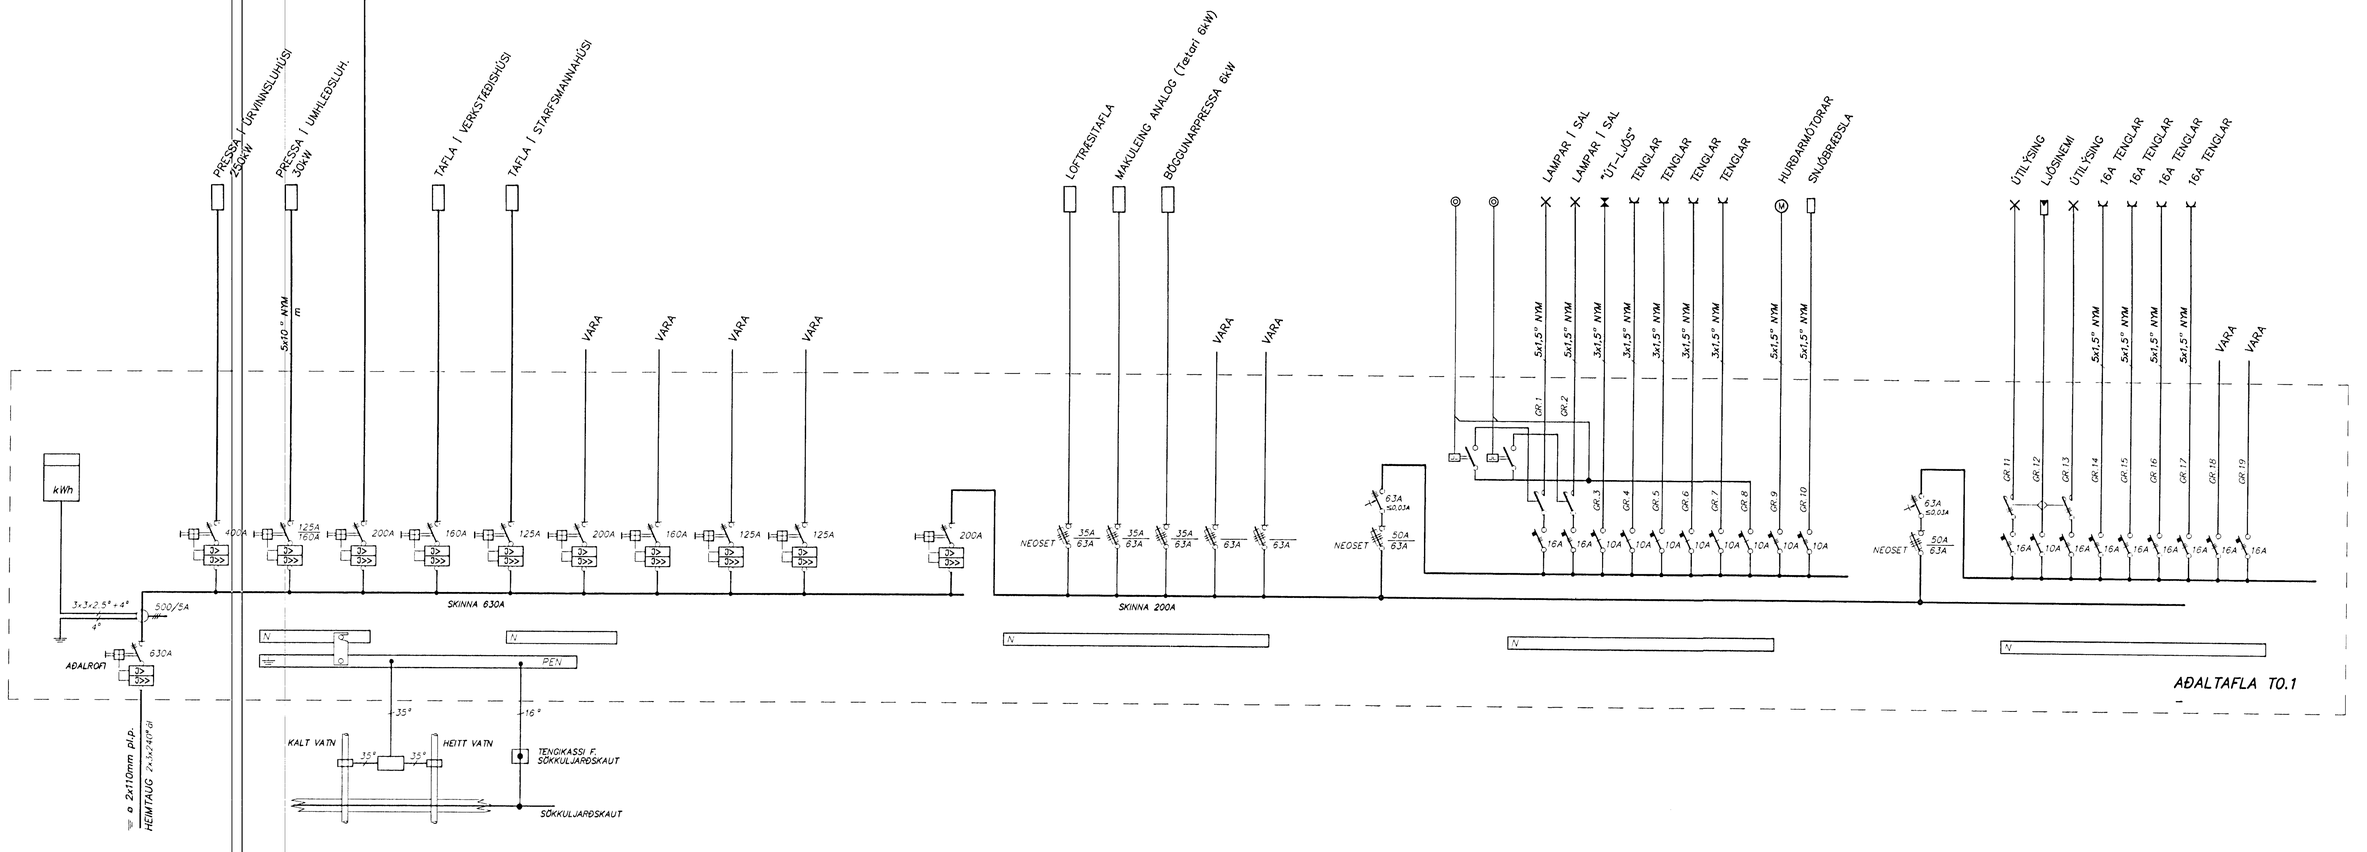

AÐALTAFLA T0.1

–

ÚTG.	DAGS.		TEIKN.	HANNAÐ	SAMÞYKKT	KENNITALA
B	00-02-07	FULLNAÐARTEIKNING	S.Á.	T.S.	Tráusti Sveinbjörn	220146-2439
A	99-12-05	HEIMTAUGARTEIKNING	S.Á.	T.S.		

BERGHELLA 31, HAFNARFIRÐI
UMHLEÐSLU- OG ÚRVINNSLUHÚS
EINLÍNUMYNDIR AF TÖFLUM T0.1 OG T1.0

TERA s/f
RAFMAGNSVERKFRÆÐISTOFA
EDMUND BJELLERSEN RAFMAGNSTÆKNIFR. SÍMI 5687368
TRAUSTI SVEINBJÖRNSSON RAFMAGNSIÐNFR. SÍMI 5687390

MKV. –
TEIKN.NR. 3
SÍÐASTA TNR.
TNR. – AF –
ÚTG. B
GEYMSLUNR. (Fyrir tækj.)