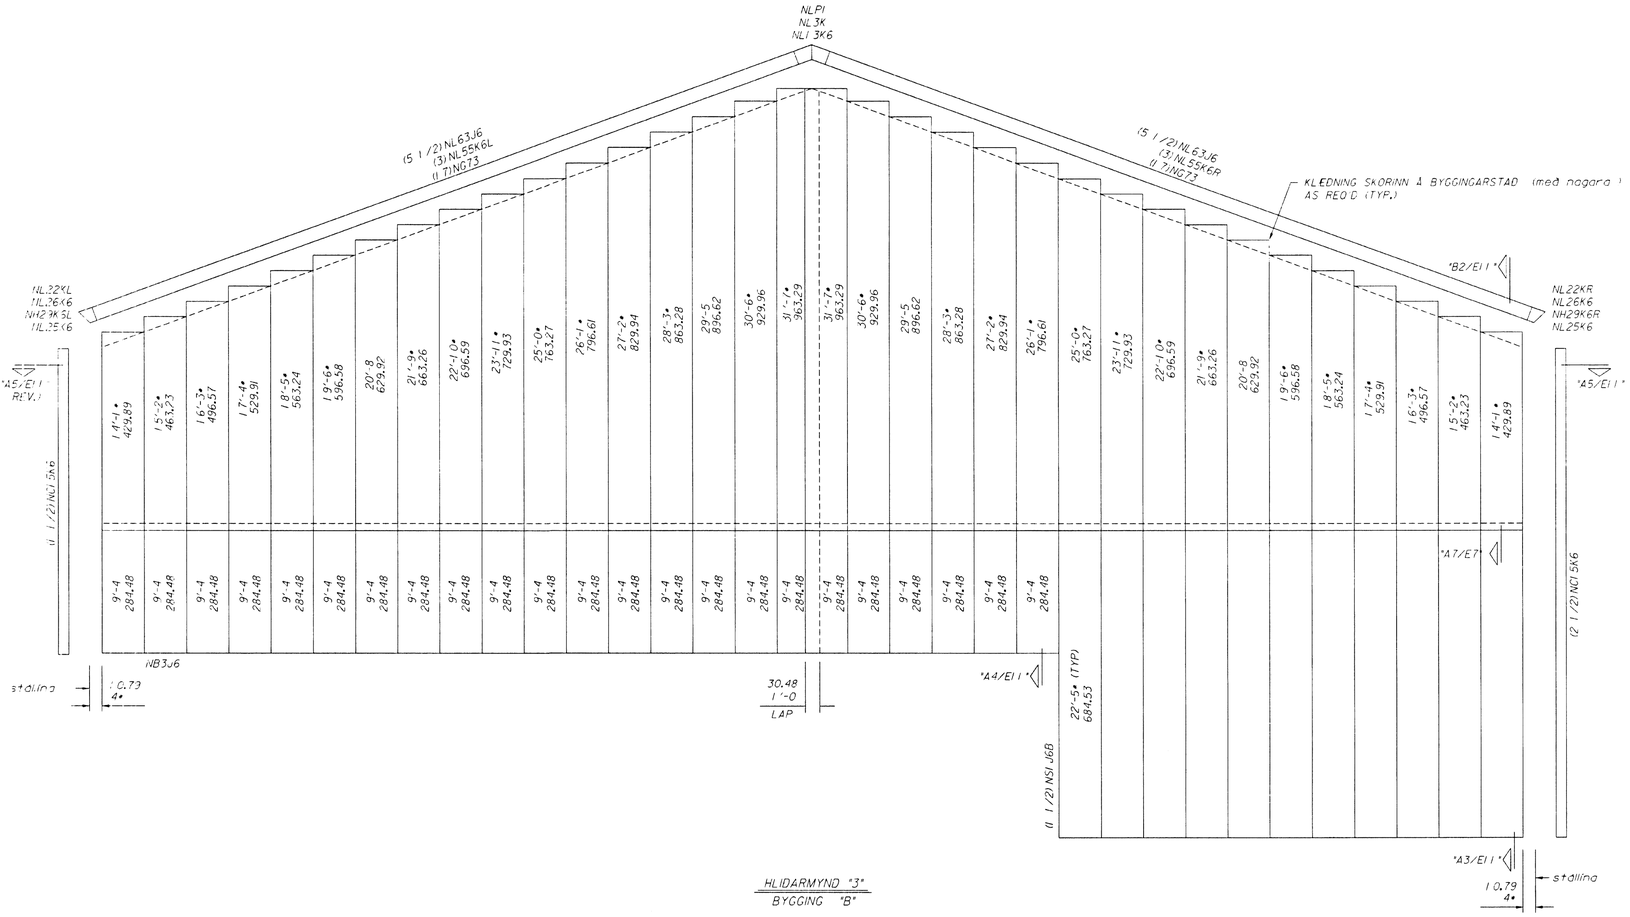

HLIDARMYND "3"
BYGGING "B"

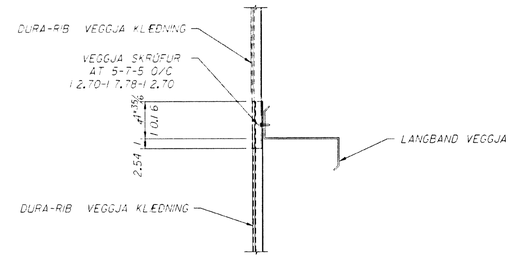

SNIDMYND "A7/E7"

Samþykkt teikning framleiðanda:
Star Building System teikn. nr. E7
Sbr. skýrslur VN dags. 16.7./ 16.8./ og 6.9.1999.

Verkfræðistofa Norðurlands ehf
Akureyri 14.02.2000.

Eirikur Jónsson verkfr. Adam Traustason verkfr.

Byggingafulltrúi Hafnarfjarðar
Afgreitt þann
03 MARS 2000
Sigurbjartur Halldórsson

ENG. SEAL

athugað	dagsetning:	STAR BUILDING SYSTEMS A RobertsonCeco Company	P.O. BOX 949 L.O. OKLAHOMA CITY, OK 73143 (405) 636-2010	verk nr: 99-5797
teikn. ekki í kvarða		SINDRI-STAL HF REYKJAVIK, ICELAND	kaupandi GAMATHJONUSTAN HAFNARFJORDOR, ICELAND	MBMA teikning nr. E7