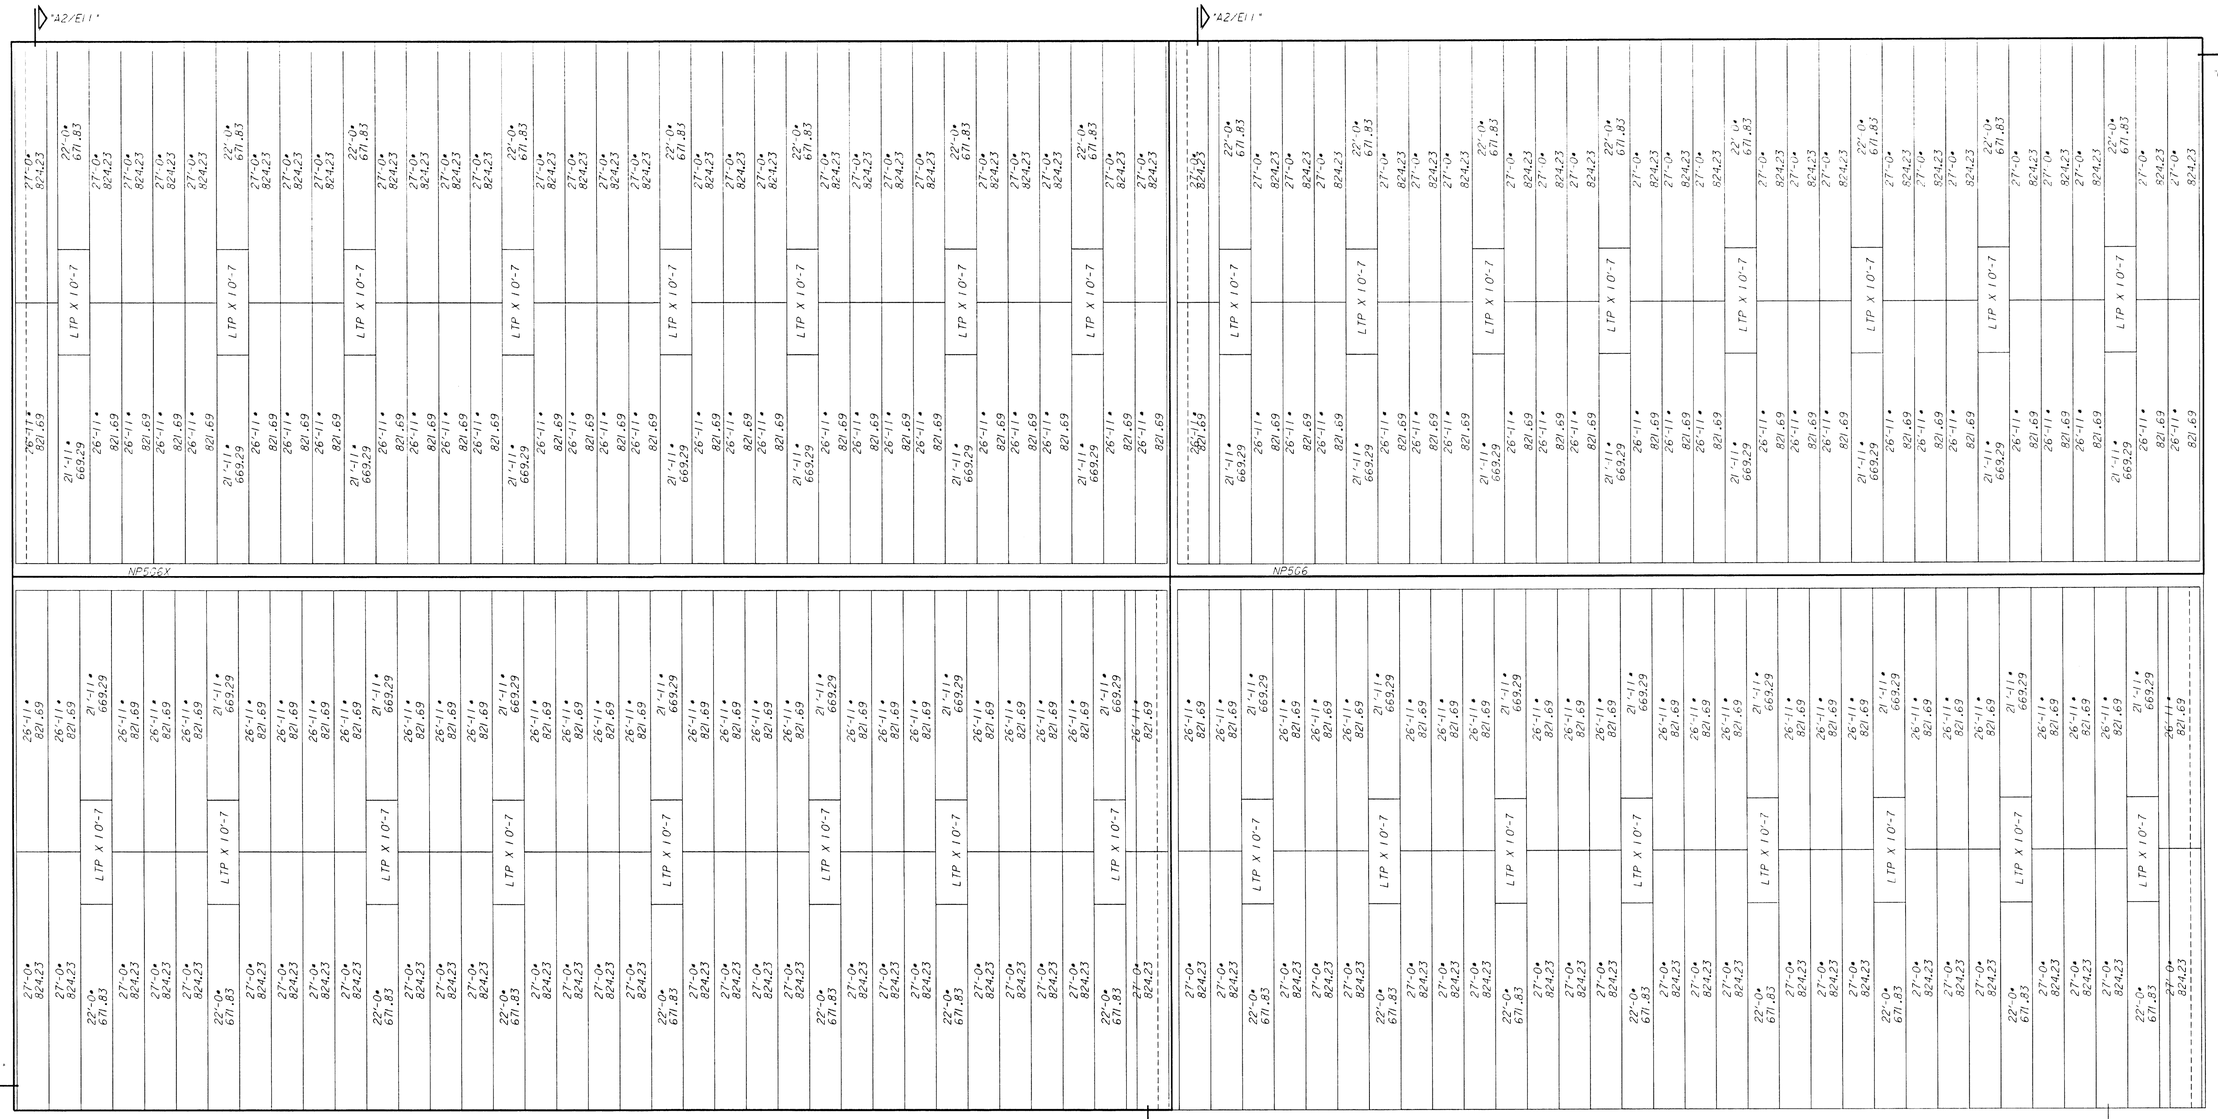

ÞAKKLÆDNIG- NIDURRÖÐUN
(BYGGINGAR "A" & "B")

Samþykkt teikning framleiðanda:
Star Building System teikn. nr. E10
Sbr. skýrslur VN dags. 16.7./ 16.8./ og 6.9.1999.

Verkfræðistofa Norðurlands ehf
Akureyri 14.02.2000.

Eirikur Jónsson verkfr. Adam Traustason verkfr.

ENG. SEAL

Byggingafulltrúi Hafnarfjarðar
Afgreitt þann
03 MARS 2000
Sigurbjartur Halldórsson

ATHUGAD	DAGSETNING	
TEIKNING EKKI ÍKVARDA		

STAR BUILDING SYSTEMS
A RobertsonCeco Company
P.O. BOX
OKLAHOMA CITY, OK 73143
(405) 636-2010

SINDRI-STAL HF
REYKJAVIK, ICELAND

KAUPANDI
GAMATHJONUSTAN
HAFNARFJORDOR, ICELAND

VERK NR: 99-5797

MBMA

TEIKNING NR: E10