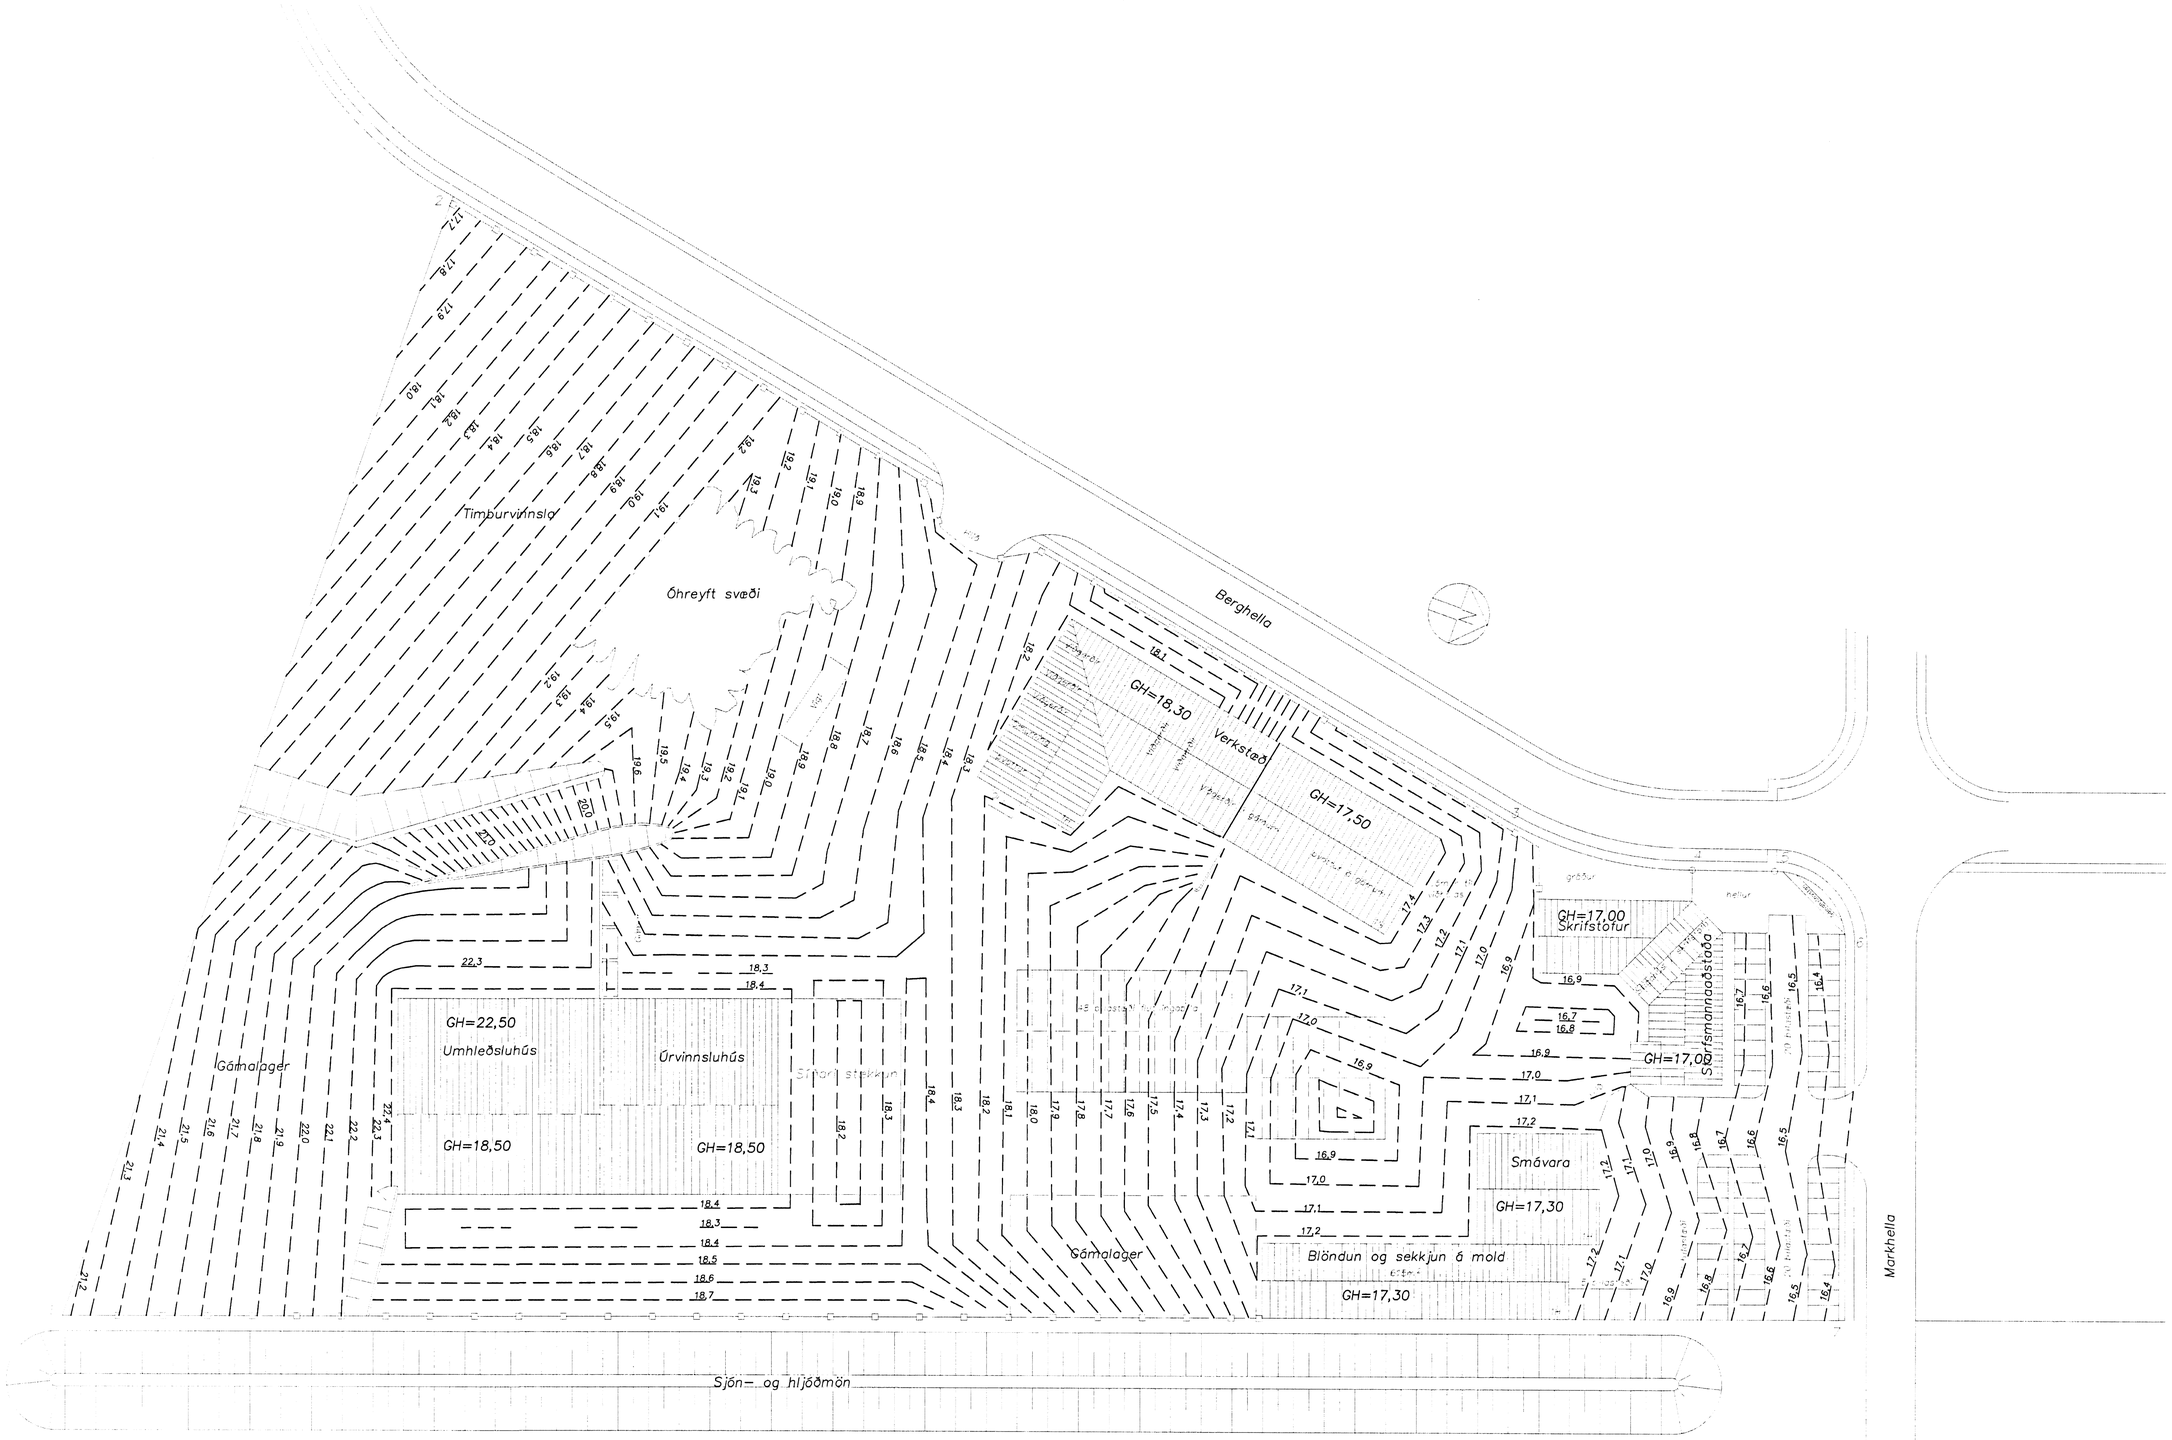

Byggingafulltrúi Hafnarfjarðar
Afgreitt þann
08 FEB
Sigurbjartur Halldórsson

Strendingur ehf.	Berghella 31, Hafnarfirði Lóð Gámaþjónustunnar hf.	
	Hæðarlega lóðar	
5/2 1999	nóv. 1998	302	1:500	A1