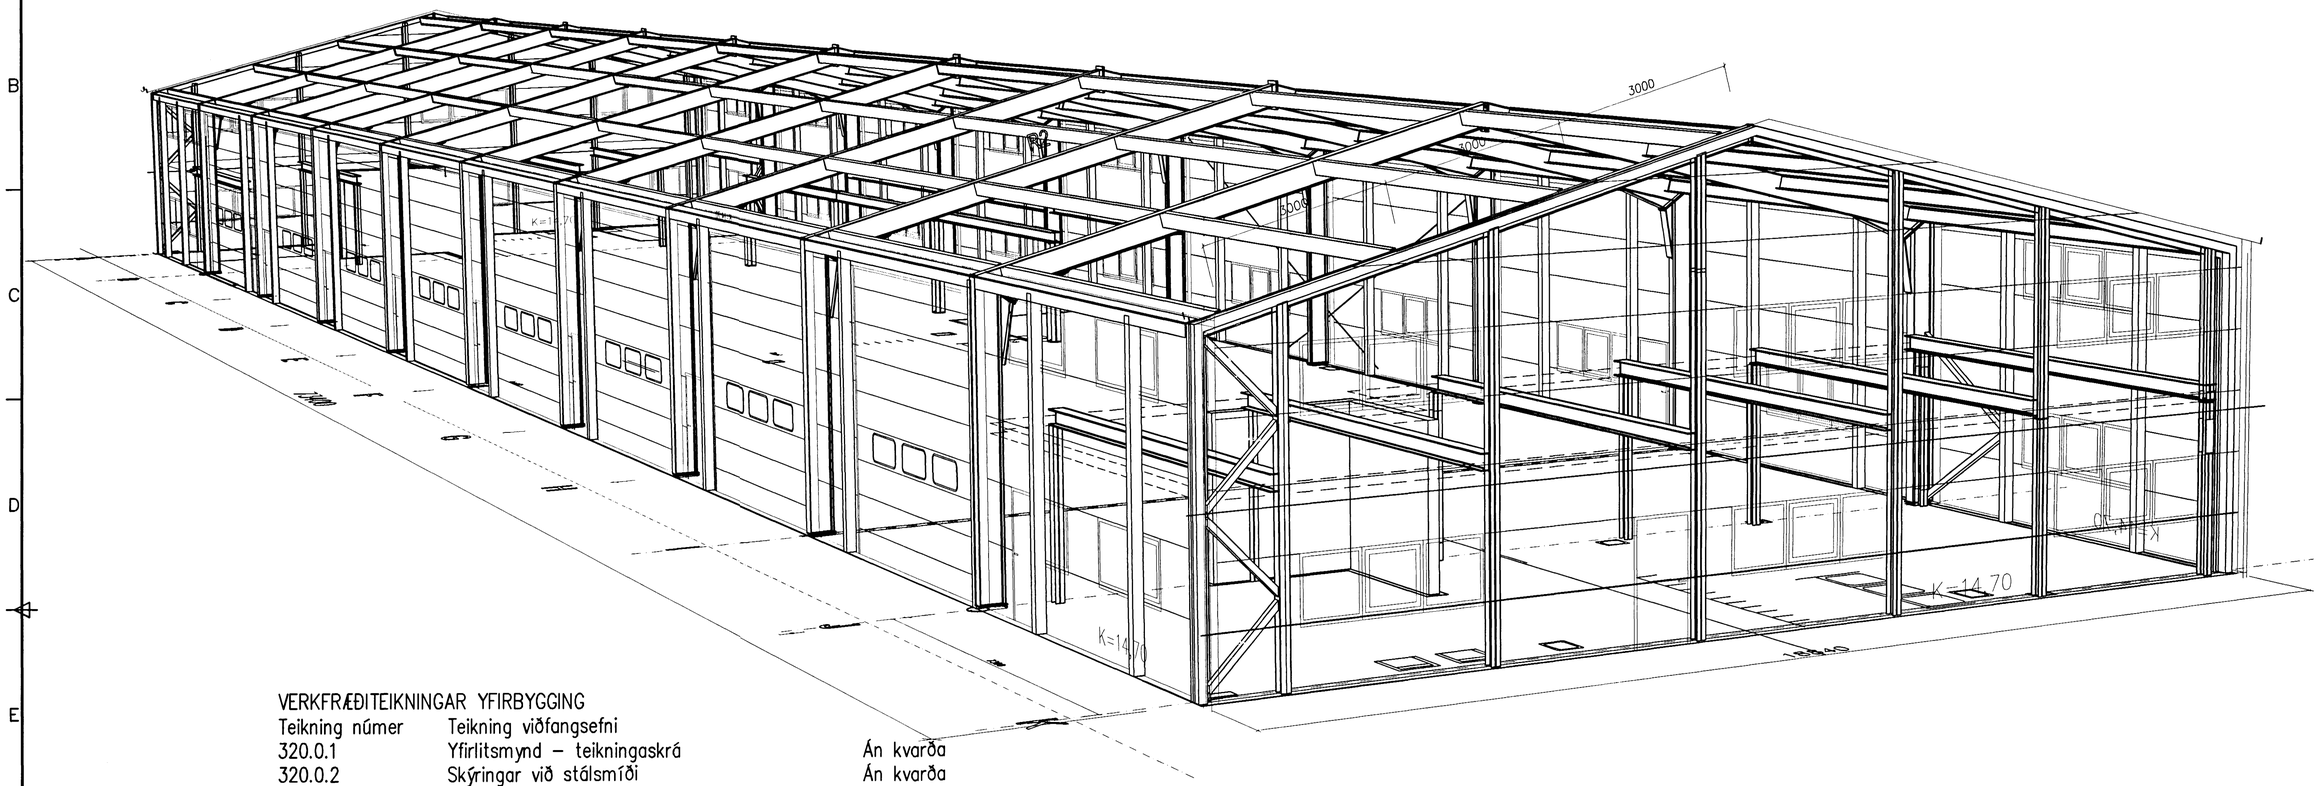

VERKFRÆÐITEIKNINGAR YFIRBYGGING

Teikning númer	Teikning viðfangsefni		
320.0.1	Yfirlitsmynd – teikningaskrá	Án kvarða	
320.0.2	Skýringar við stálsmíði	Án kvarða	
320.0.3	Grummynd og langsnið	1:100	
320.0.4	Yfirlitsmynd stálgrindar	Án kvarða	
320.0.5	Grunnmynd vesturhluta –milligólf	1:50	1:10
320.0.6	Grunnmynd austurhluta –milligólf	1:50	1:10
320.0.7	þversnið og sérmynd burðarramma	1:10	1:5
320.0.8	Stálburðargrind rammahluti 1	1:10	1:5
320.0.9	Stálburðargrind rammahluti 2	1:10	1:5
320.0.10	Gaflveggir– yfirlitsmynd	1:20	
320.0.11	Stálsmíði – sémynd gaflhlutar B5 og B6	1:20	1:10
320.0.12	Stálsmíði – Stoðir og milligólfsbitar	1:20	1:10
320.0.13	Stálsmíði – þakásar B3 og B4	1:20	1:10
320.0.14	Stálsmíði – Gaflstoðir S4.1–S4.6	1:20	1:10
320.0.15	Stálsmíði – Stífur á bakhlið	1:20	1:10
320.0.16	Milligólfsbitar FB4	1:20	1:10
320.0.17	Klæðningar yfirlit	1:100	
320.0.17	Klæðningar sérmyndir	1:10	1:5
320.0.19	Festing klæðninga á stálgrind	1:10	
320.0.20	Gluggar málteikning frágangur	1:20	1:2
320.0.21	Filigran gólfplötur málteikning	1:20	

Samþykkt þann
27 NÓV. 2000
Byggingafulltrúinn í Hafnarfirði
F.h. Sigurbjartur Halldórsson

Breyting nr.	Lýsing breytinga	Dags breytt	Undirrit.	Yfirfarið

BERGHELLA 1216

TEIKNISTOFAN NÝBÝLI
Nýbýlavegur 22 200 Kópavogur
Sími 554-0098 Kt. 180449.4699

Tilvís	Magn	Undirritun: Sigurður Ingi		Verk nr. 330
Hannað af S. Ingi	Yfirfarið af	Samþykkt af	Skráarnafn 3d	Dags. 22.07.99	Kvarði

BERGHELLA 6 HAFNARFIRÐI
Stál burðarvirki

Yfirlitsmynd teikningaskrá

01 | Útgáfa 0 | Blað 1/20