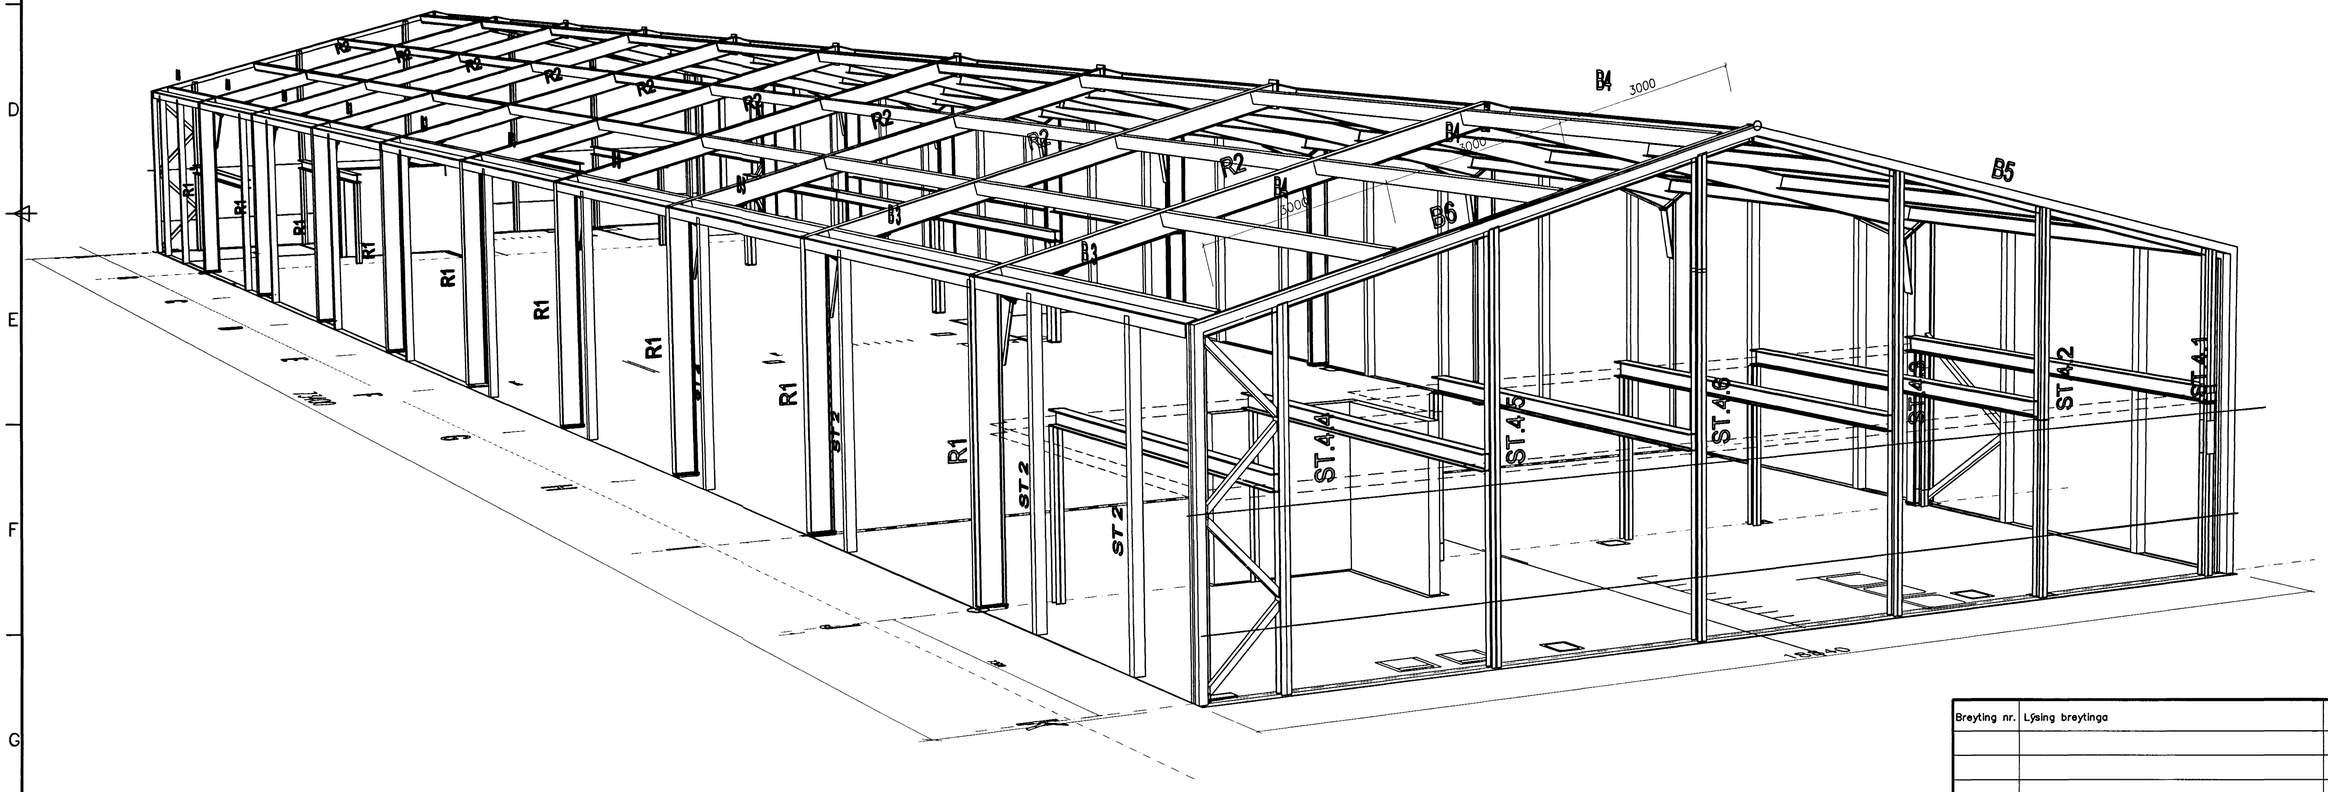

Breyting nr.	Lýsing breytinga	Dags breytt	Undirrit.	Yfirfarið

Samþykkt þann 27 NÓV. 2000
Byggingarfulltrúinn í Hafnarfirði
F.h. Sigurbjartur Hallkelsson

TEIKNISTOFAN NÝBÝLI
Nýbýlavegur 22 200 Kópavogur
Sími 554-0098 Kt. 180449.4699

Tilvís	Magn	Undirritun: Sigurður Ingi		Verk nr. 330	
Hannað af S. Ingi	Yfirfarið af	Samþykkt af	Skráarnafn 3d	Dags. 22.07.99	Kvarði

BERGHELLA 6 HAFNARFIRÐI
Stál burðarvirki

YFIRLITSMYND STÁLGRINDAR

04	Útgáfa 0	Blað 4/20