
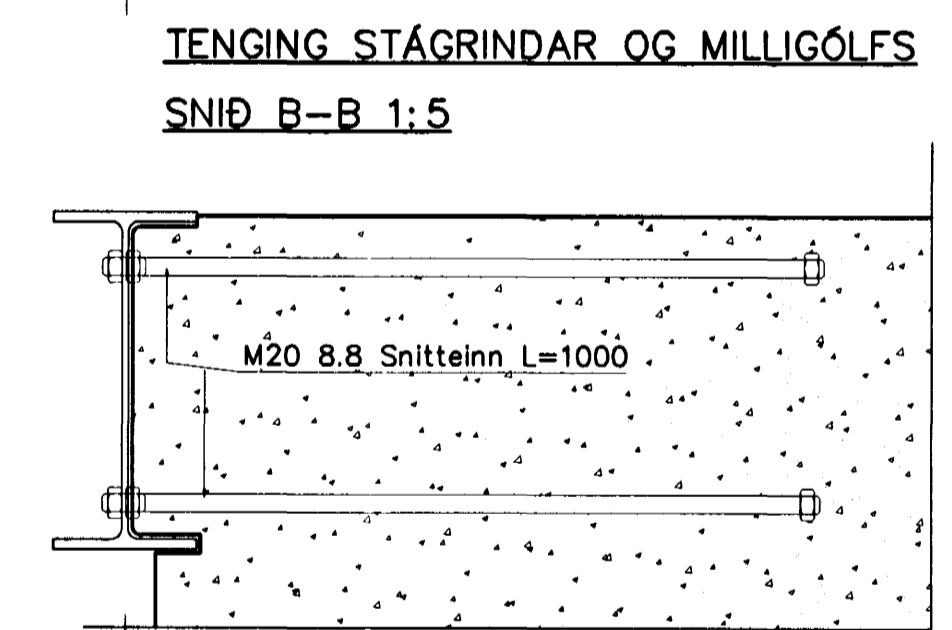
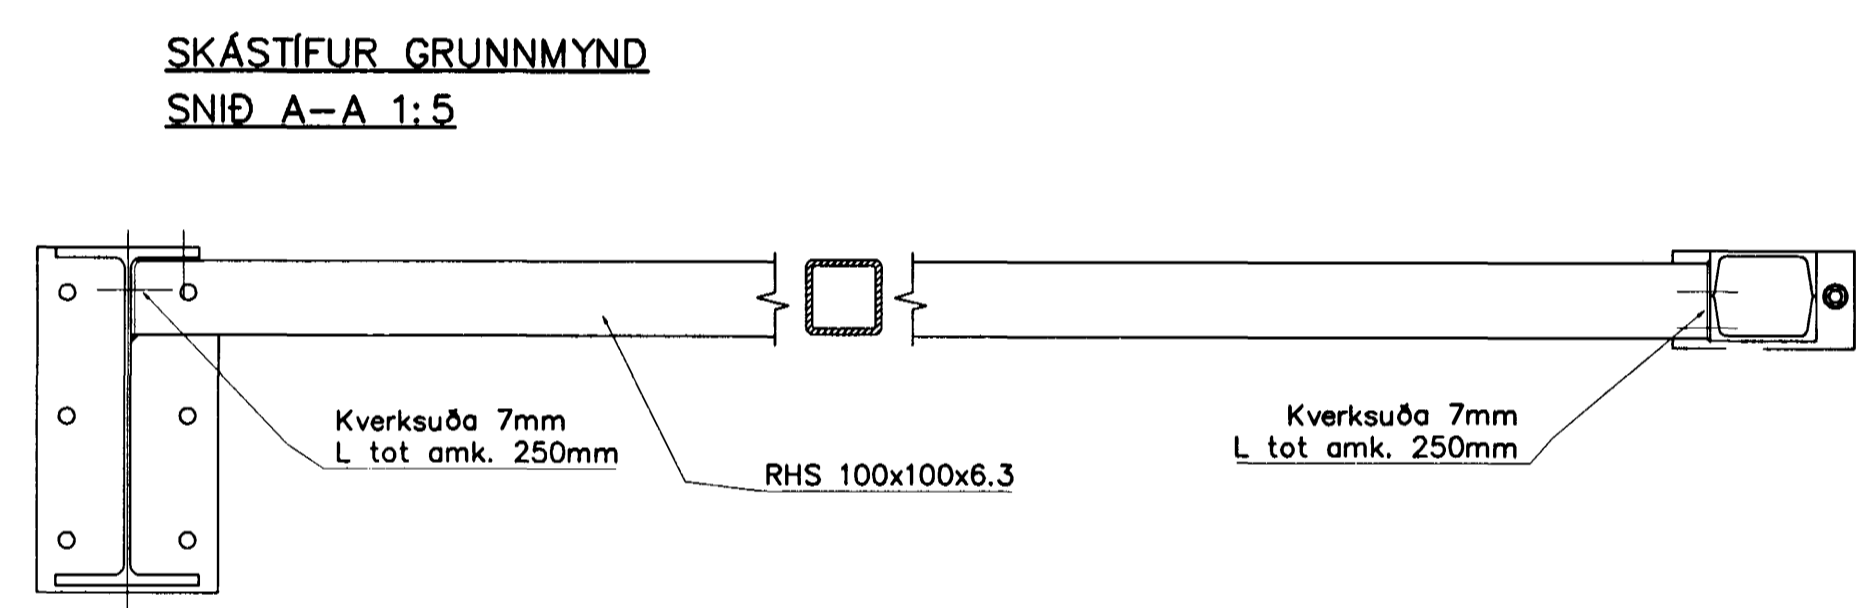
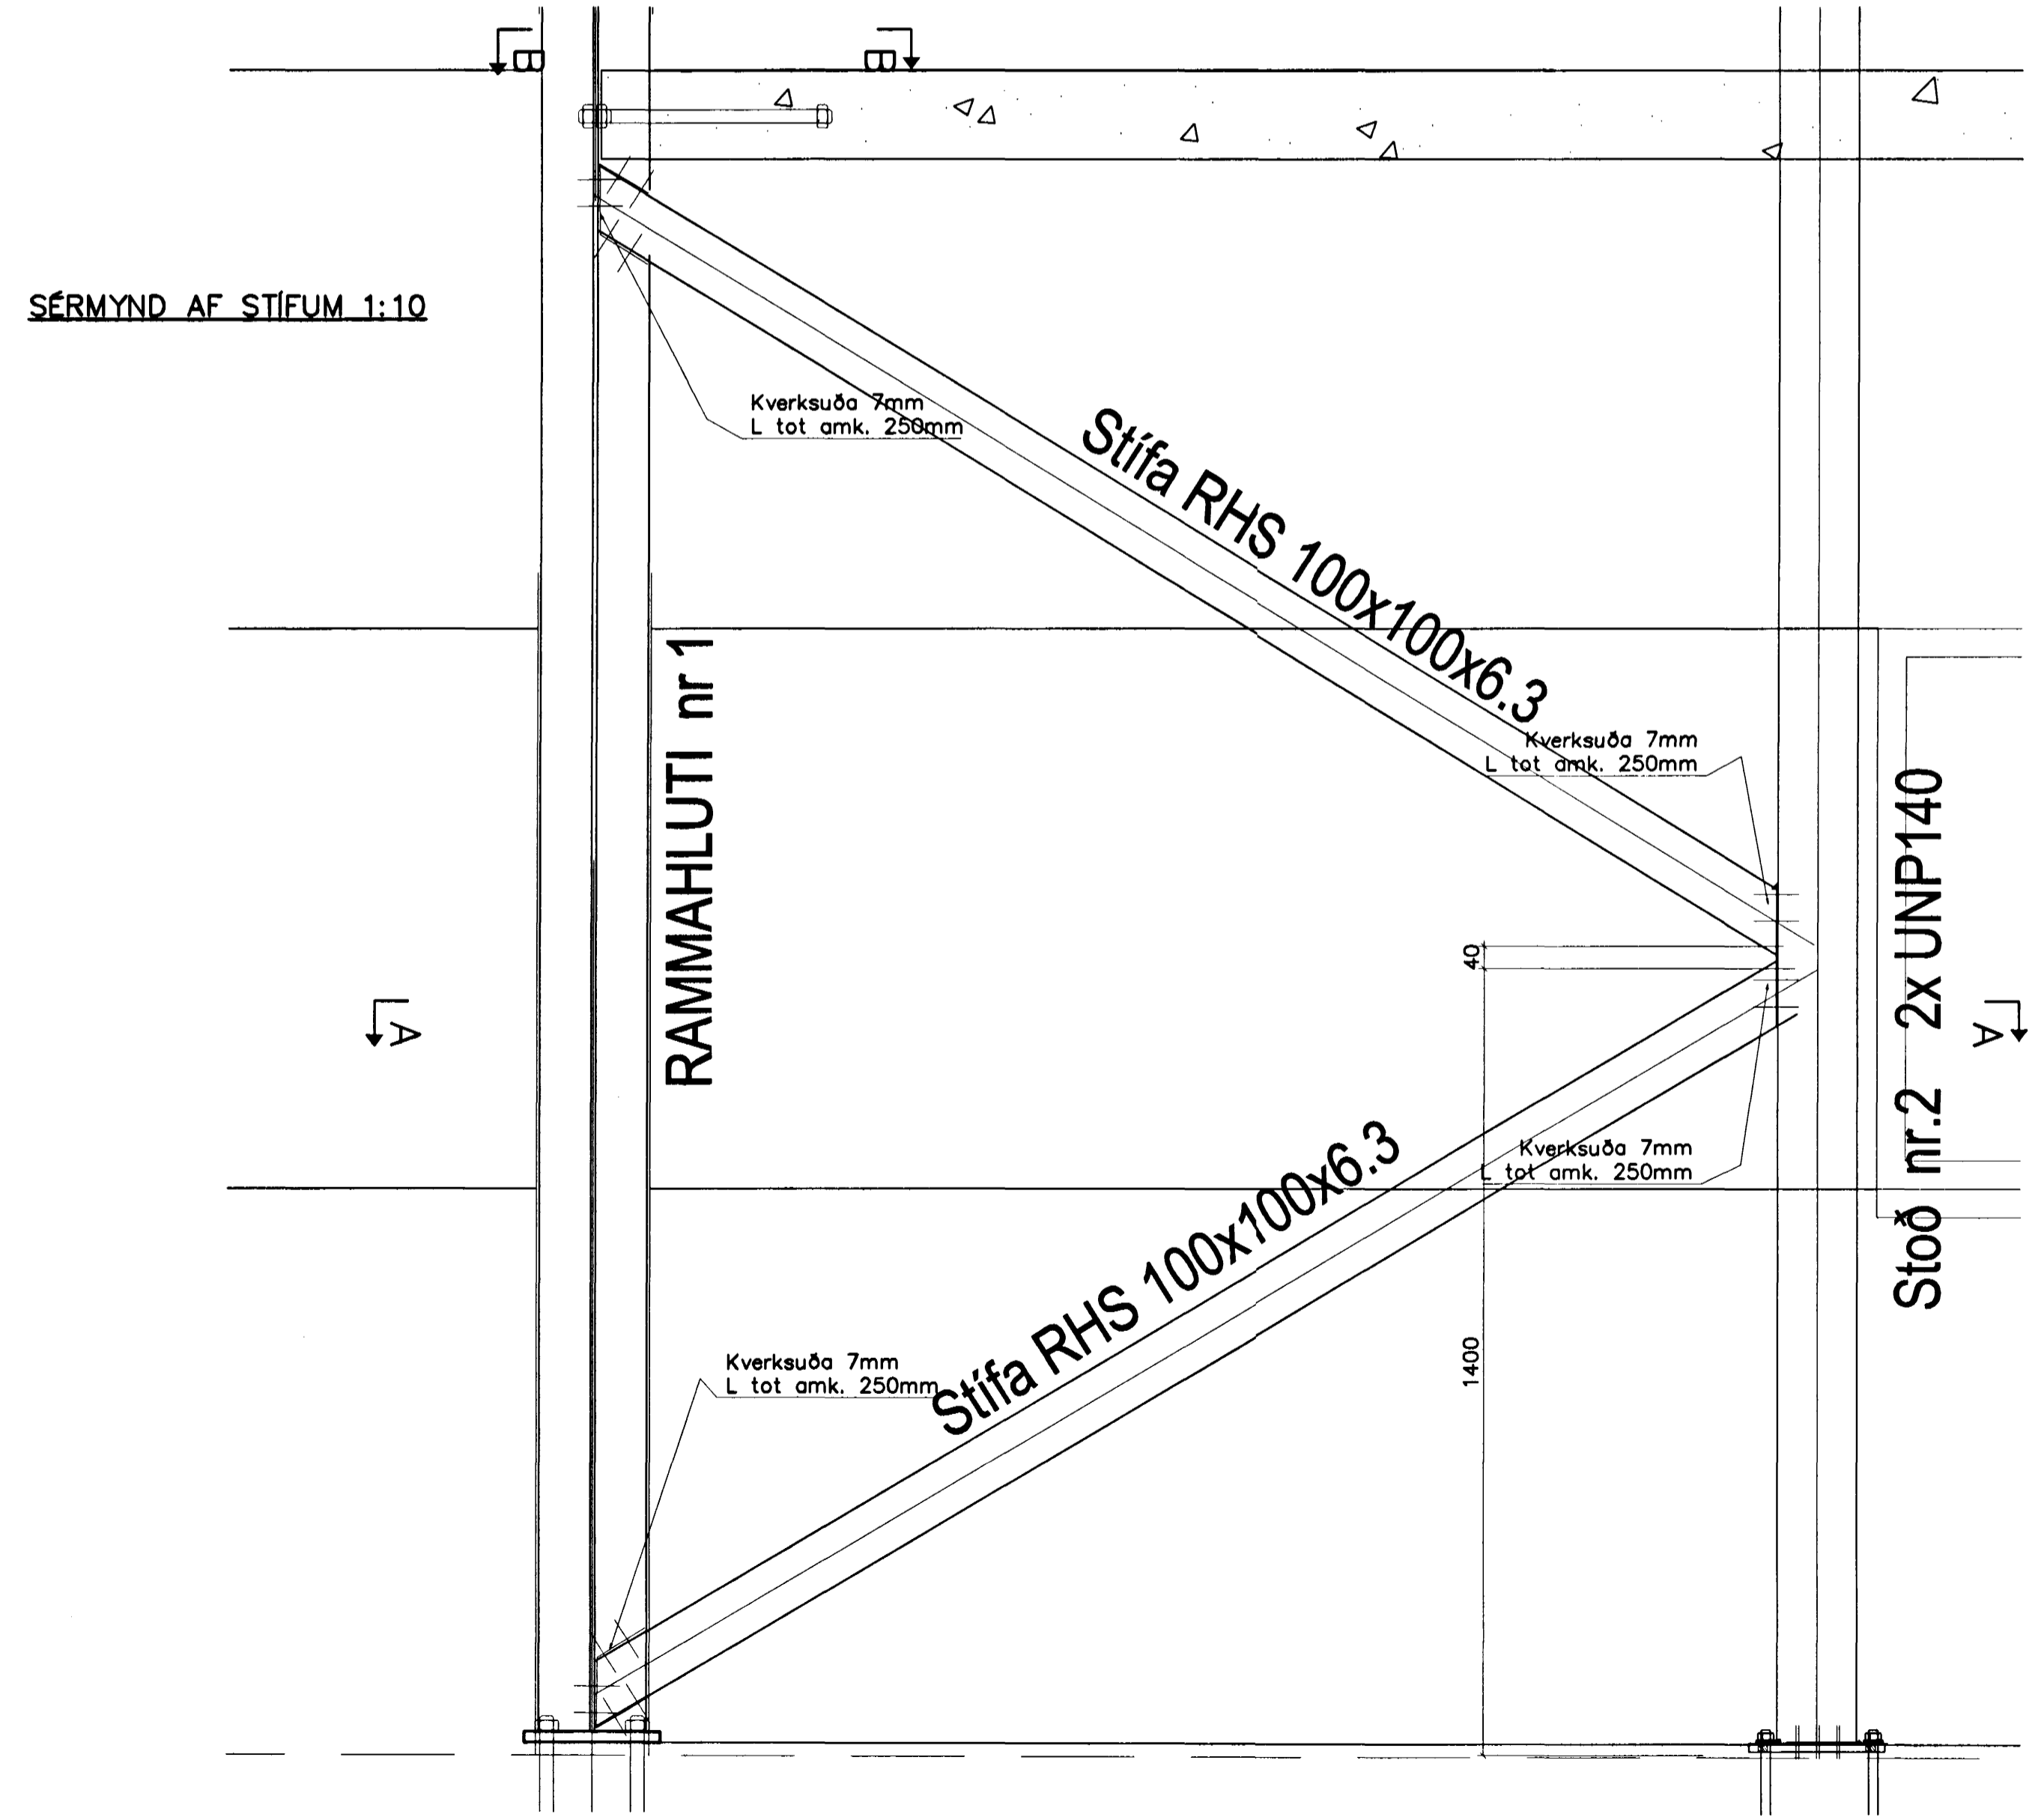
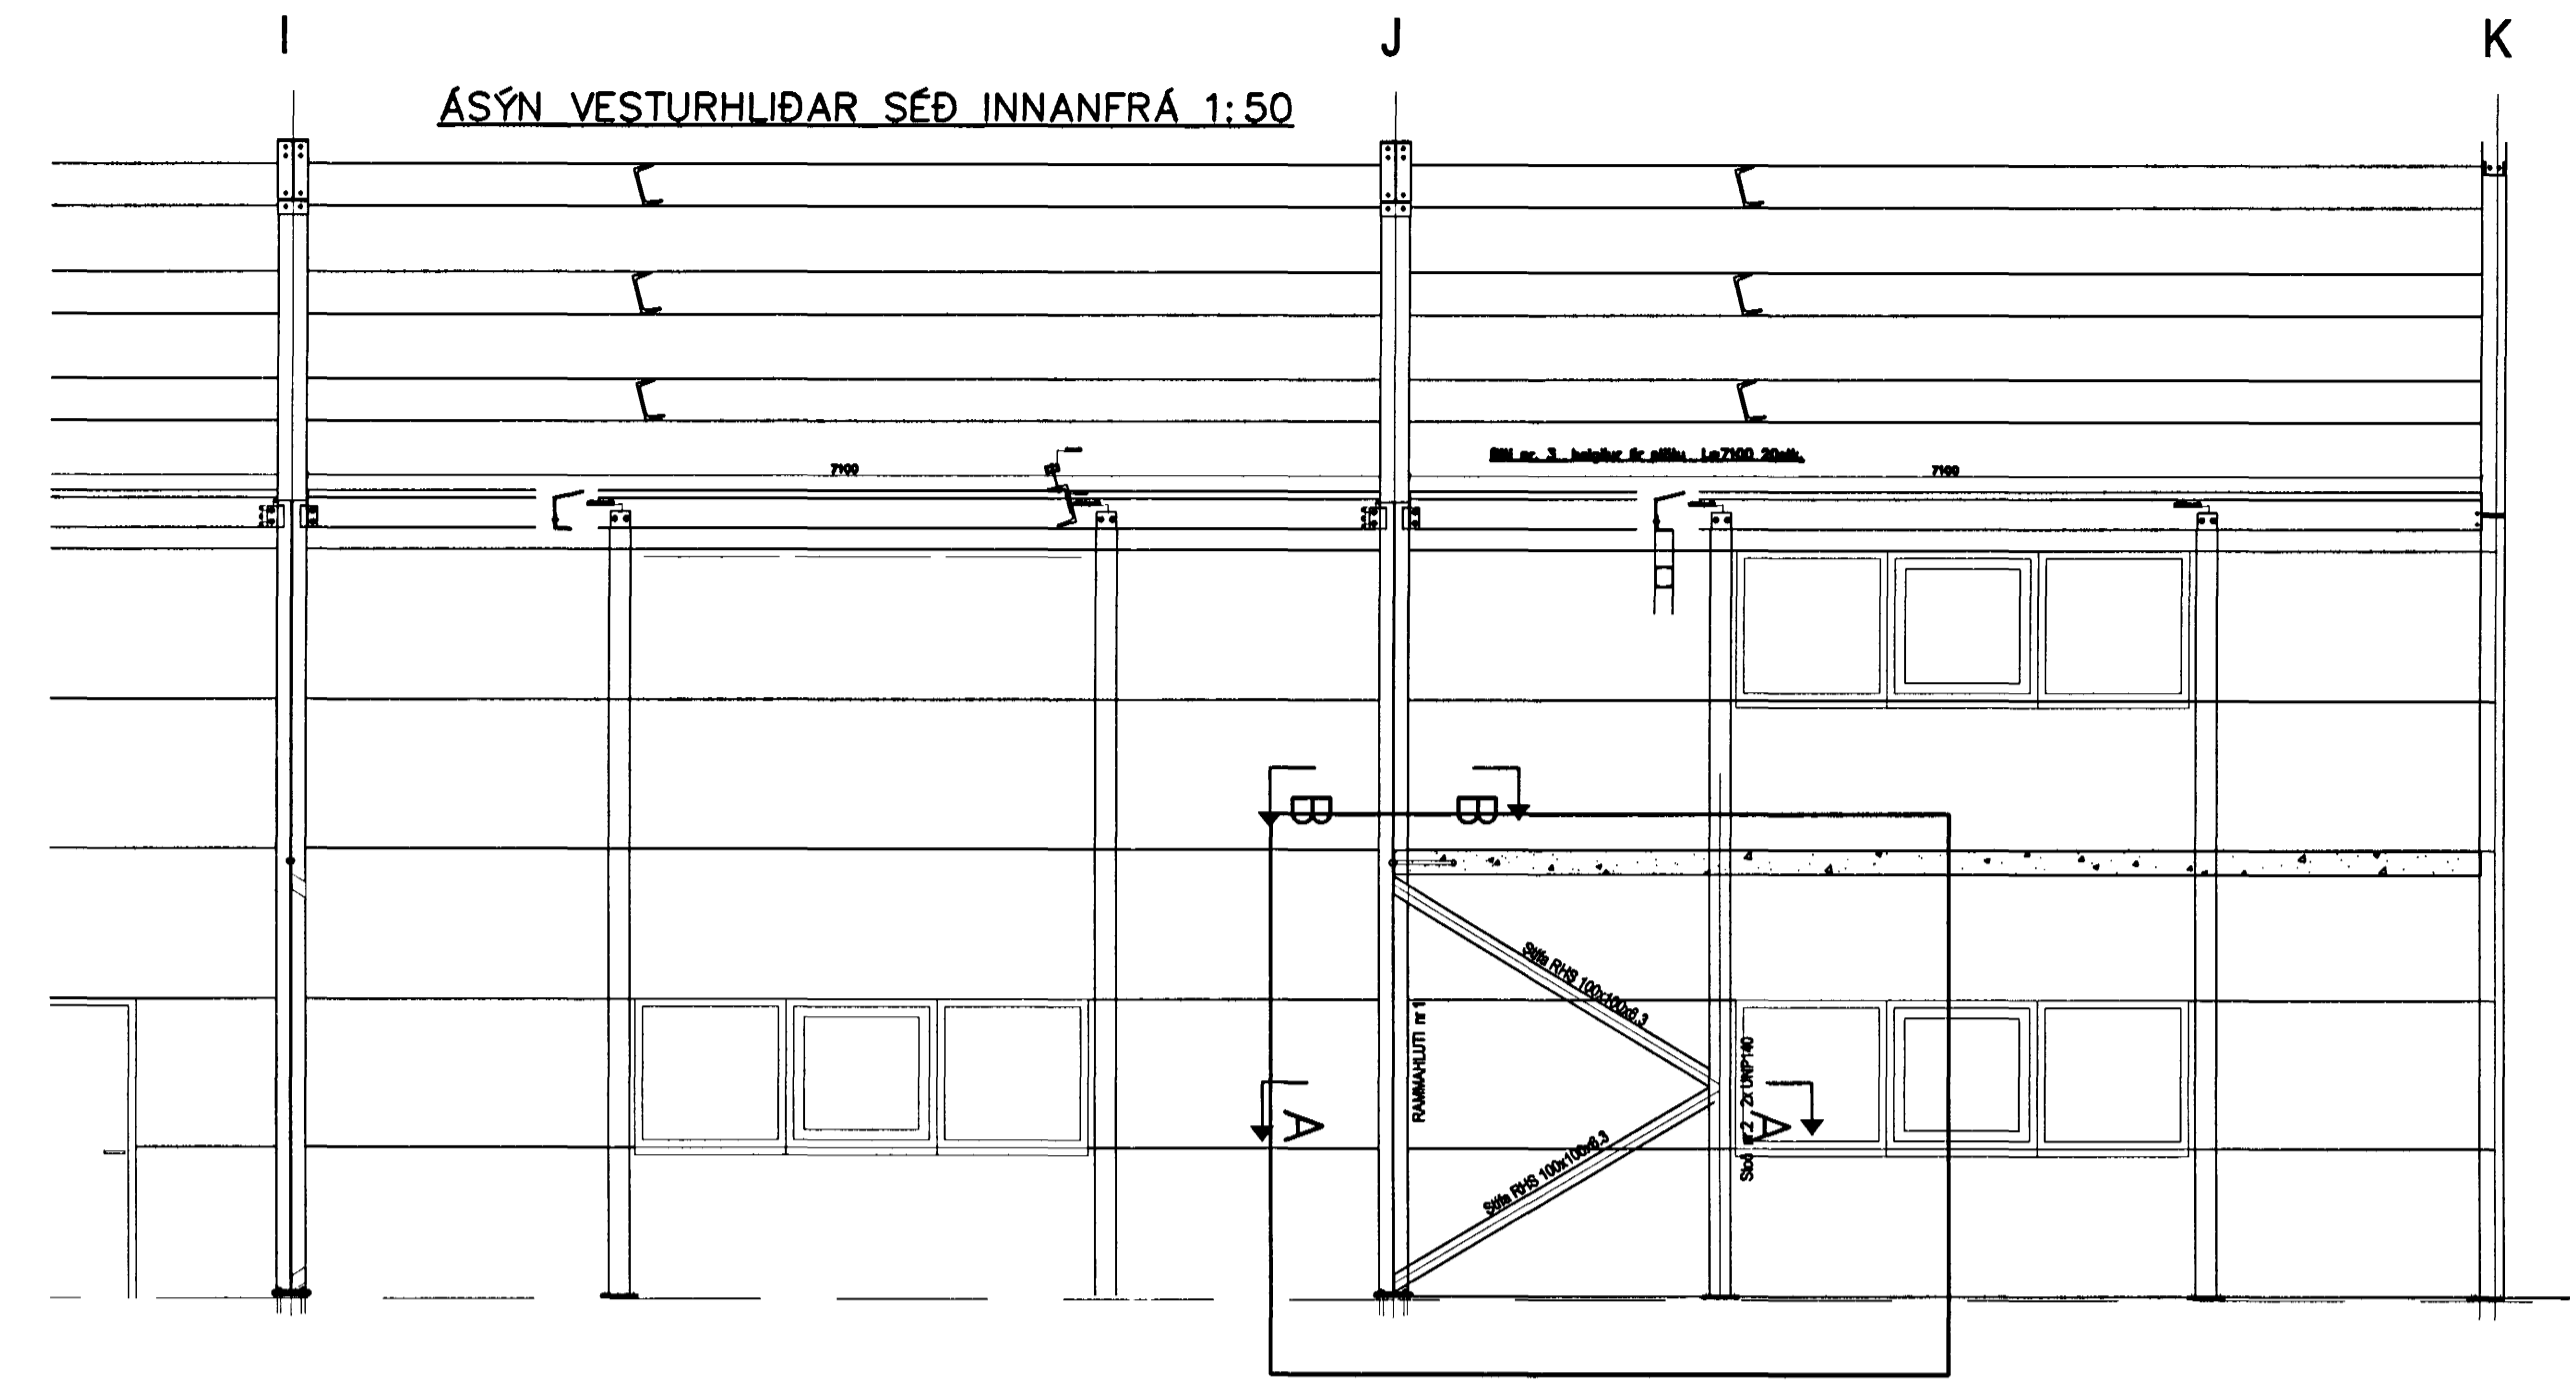


1 2 3 4 5 6 7 8 9 10 11 12 13 14 15 16

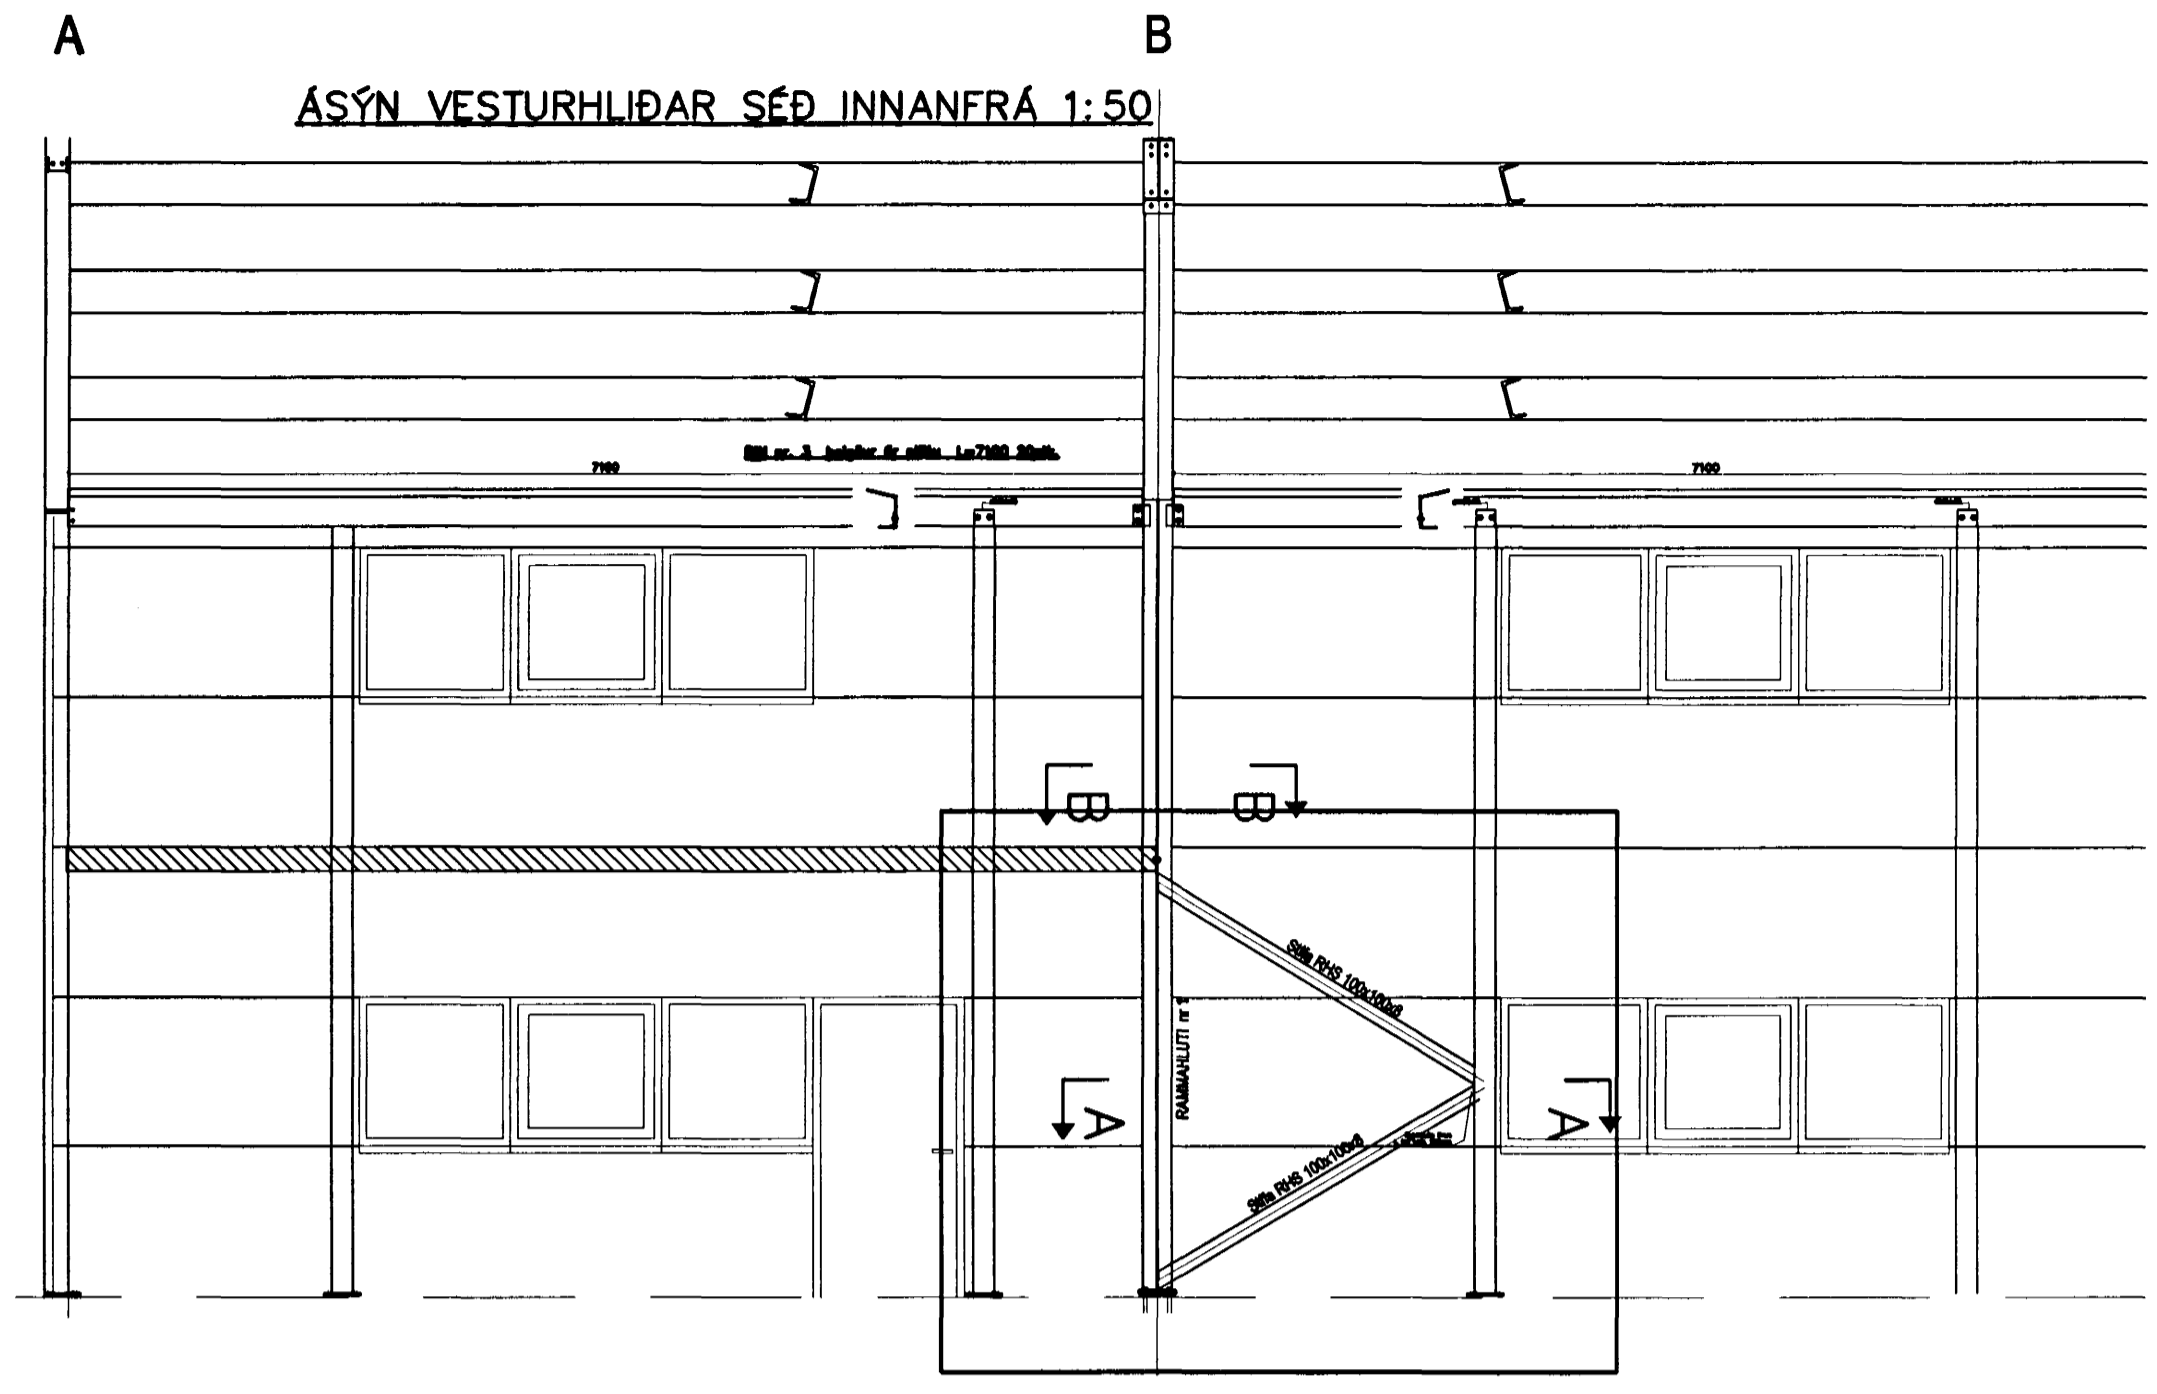

Samþykkt þann
27 NOV. 2000
Byggingafulltrúi / Byggingarstjóri
Fh. Sigurbjartur Helgerson

Breyting nr.	Lýsing breytinga	Dags	Undirrit.	Yfirfarið	TEIKNISTOFAN NYBYLI Nýbýlavegur 22 200 Kópavogur Sími 554-0098 Kt. 180449.4699
Tilvís.	Magn	Undirritun:	<i>Sigurður Ingi</i> Hannað af S. Ingi		Verk nr. 330
		Yfirfarið af	Samþykkt af	Skráarnafn STÍFUR	Dags. 06.04.00
BERGHELLA 6 HAFNARFIRÐI STÁLSMÍÐI					STÍFUR Á BAKHLÍÐ 0.15 Útgáfa 0 Blað 15/20

1 2 3 4 5 6 7 8 9 10 11 12 13 14 15 16