
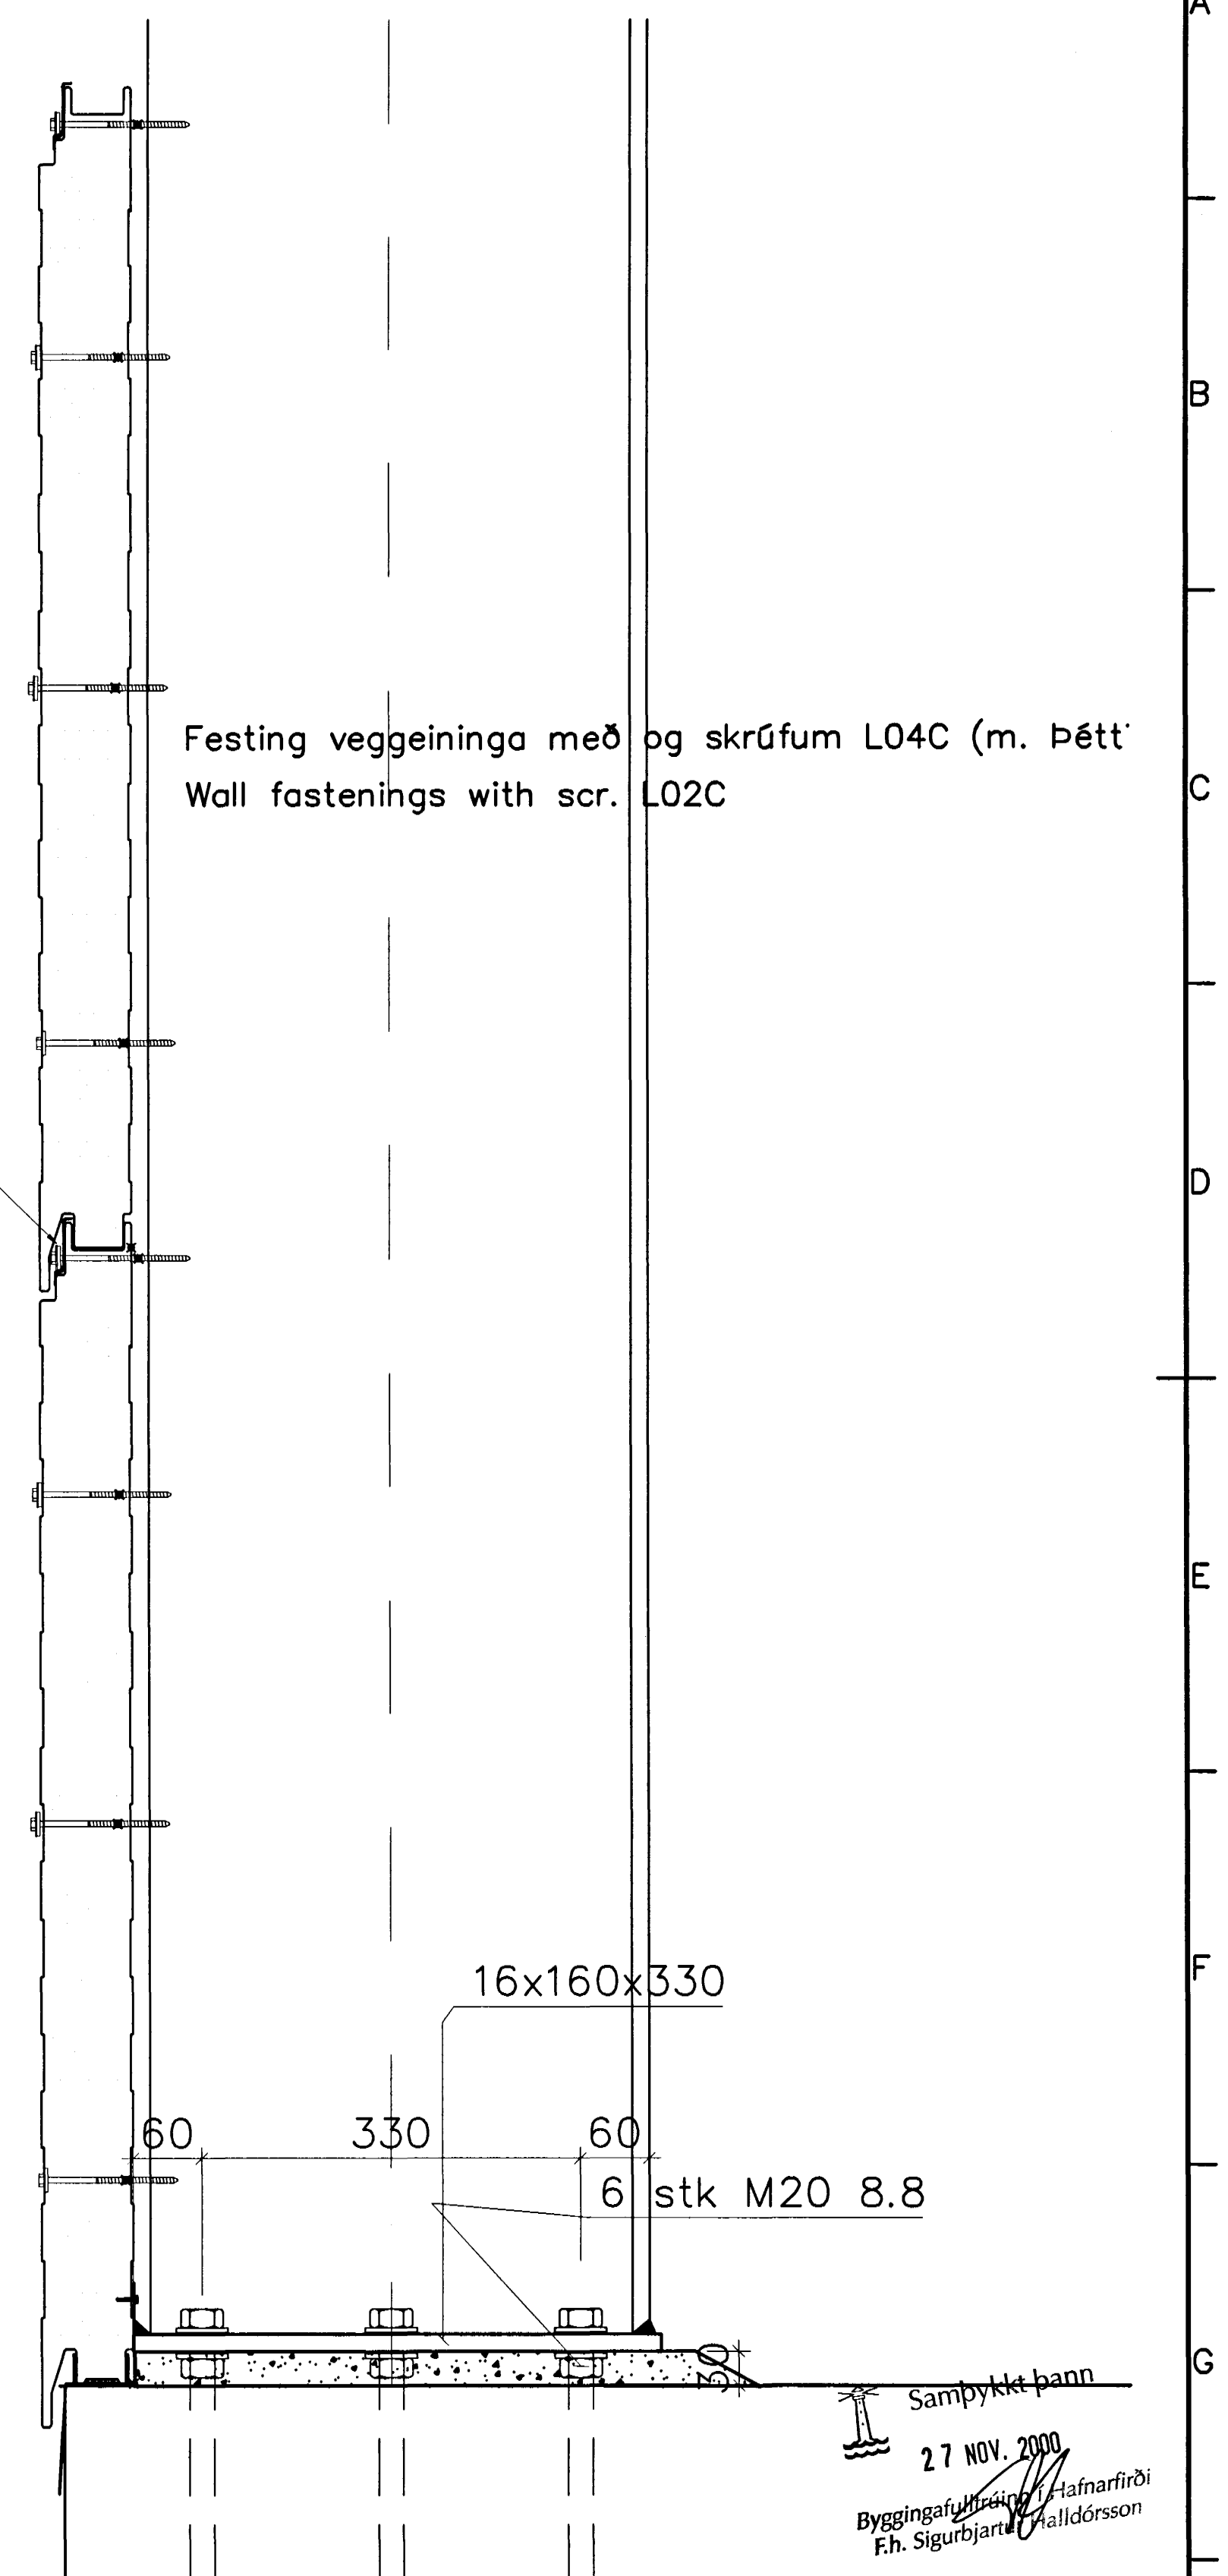
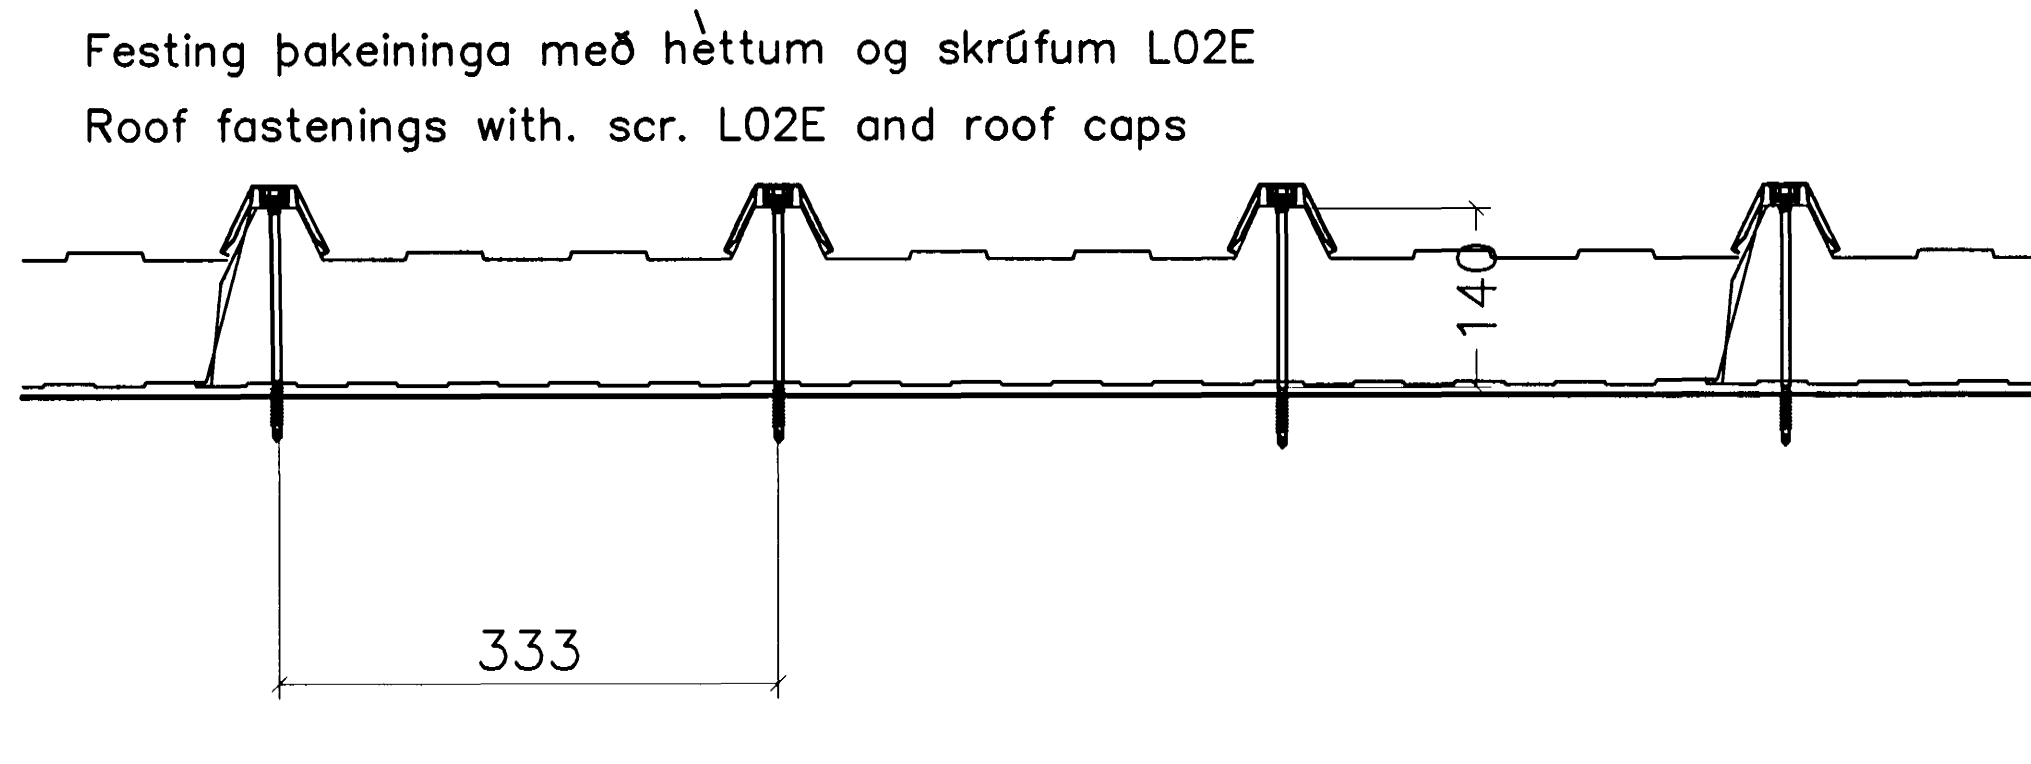


Festing klæðninga á stálgrind

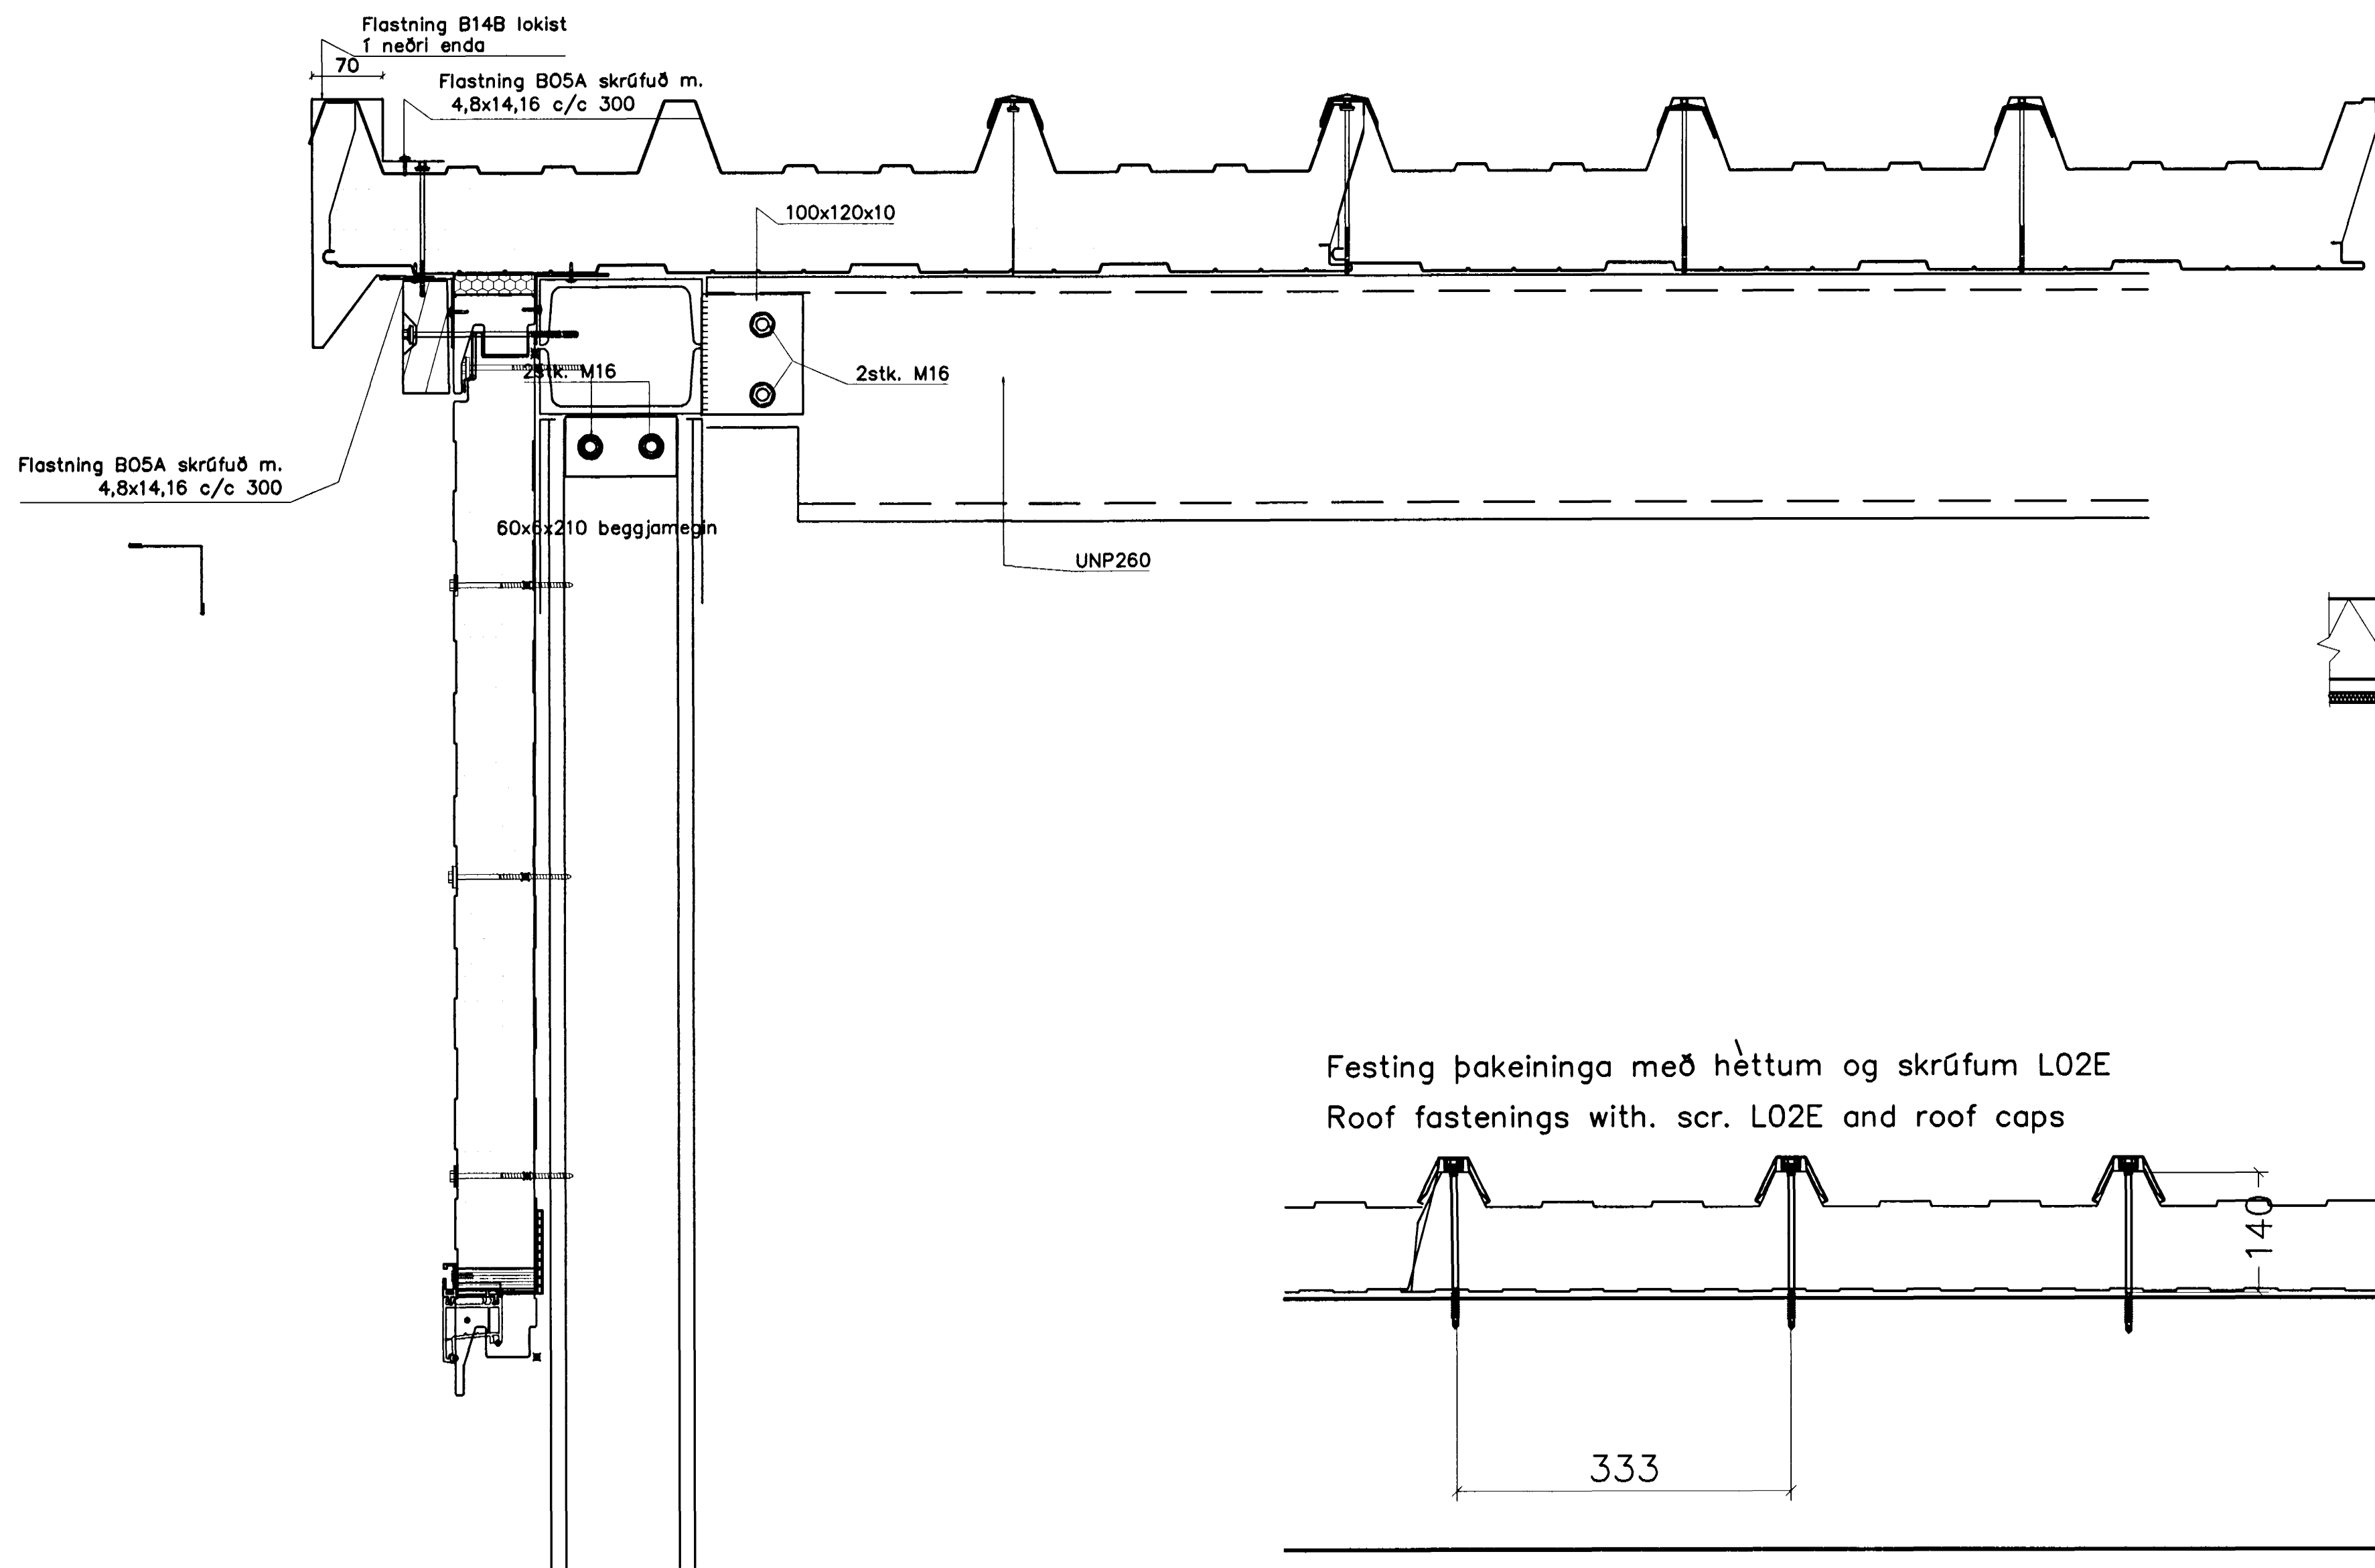

Breyting nr.	Lýsing breytinga	Daga	Undirrit. Yfirfarið

TEKNISTOFAN NYBYLI Nýbýlavegur 22 200 Kópavogur Sími 554-0098 Kt. 180449.4699		Verknr. 330 Dags. 06.07.00 Kvarði 1:10
Tilvis Magn Undirritun: <i>Sigurður Ingi</i>	Hannað af S. Ingi Yfirfarið af <i>Sigurður Ingi</i> Samþykkt af <i>Sigurður Ingi</i> Skrámafn DET-GESI4 Dags. 06.07.00	BERGHELLA 6 HAFNARFIRÐI KLÆÐNINGAR
Frágangur eininga á stálgrind		Útgáfa 0 Blað 19/20