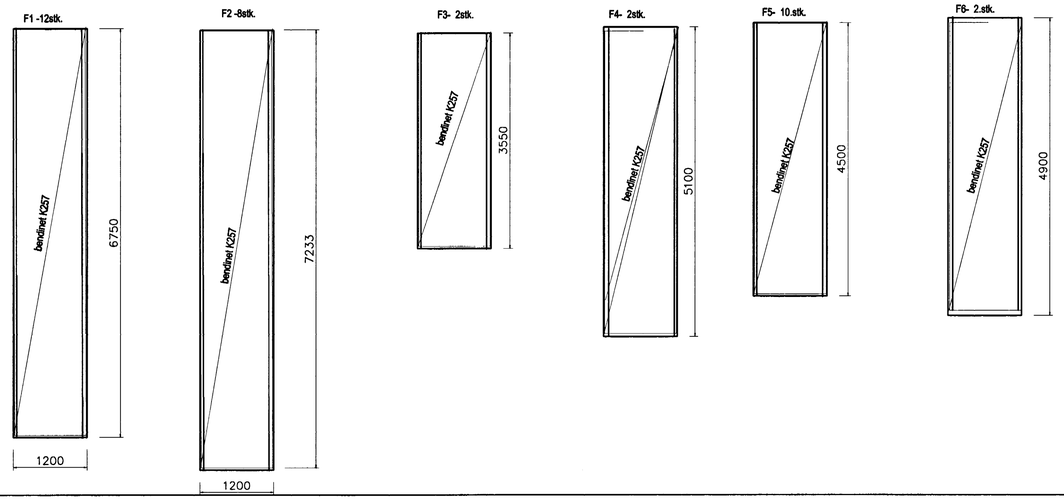

Bending bendinet K257 og 1K10 í hvorri brún.

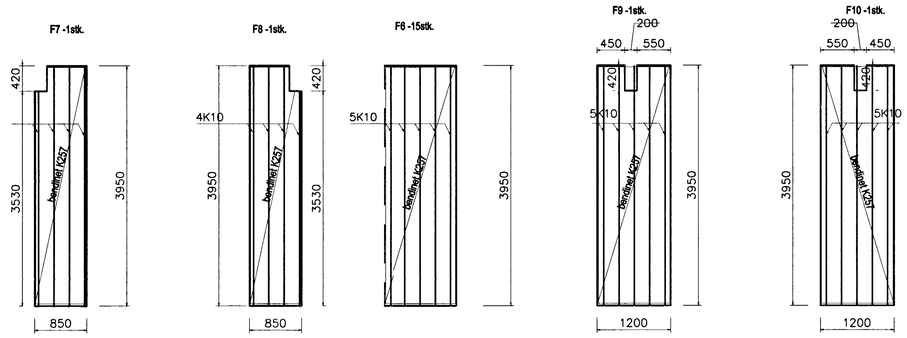

Bending bendinet K257 og 5 K10.

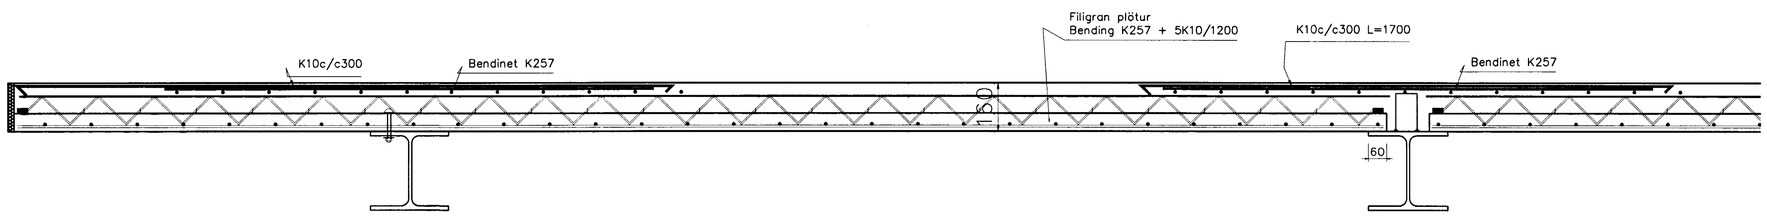

Samþykkt þann
31 OKT. 2000
Byggingafulltrúinn í Hafnarfirði
F.h. Sigurbjartur Halldórsson

Breyting nr.	Lýsing breytinga	Dags	Undirrit.	Yfirfarið

TEIKNISTOFAN NÝBÝLI
Nýbýlavegur 22 200 Kópavogur
Sími 554-0098 Kt. 180449.4699

Tilvís	Magn	Undirritun: Sigurður Ingi	Verk nr. 330
Hannað af S. Ingi	Yfirfarið af	Samþykkt af	Skráarnafn vinnut2

Dags. 03.09.00 | Kvarði 1:20

BERGHELLA 6 HAFNARFIRÐI
Burðarþolsteikning

Filigranplötur málteikning

0.21 | Útgáfa 0 | Blað 21/21