Berjahlíð nr 1 m. 1:200 Hafnafirði

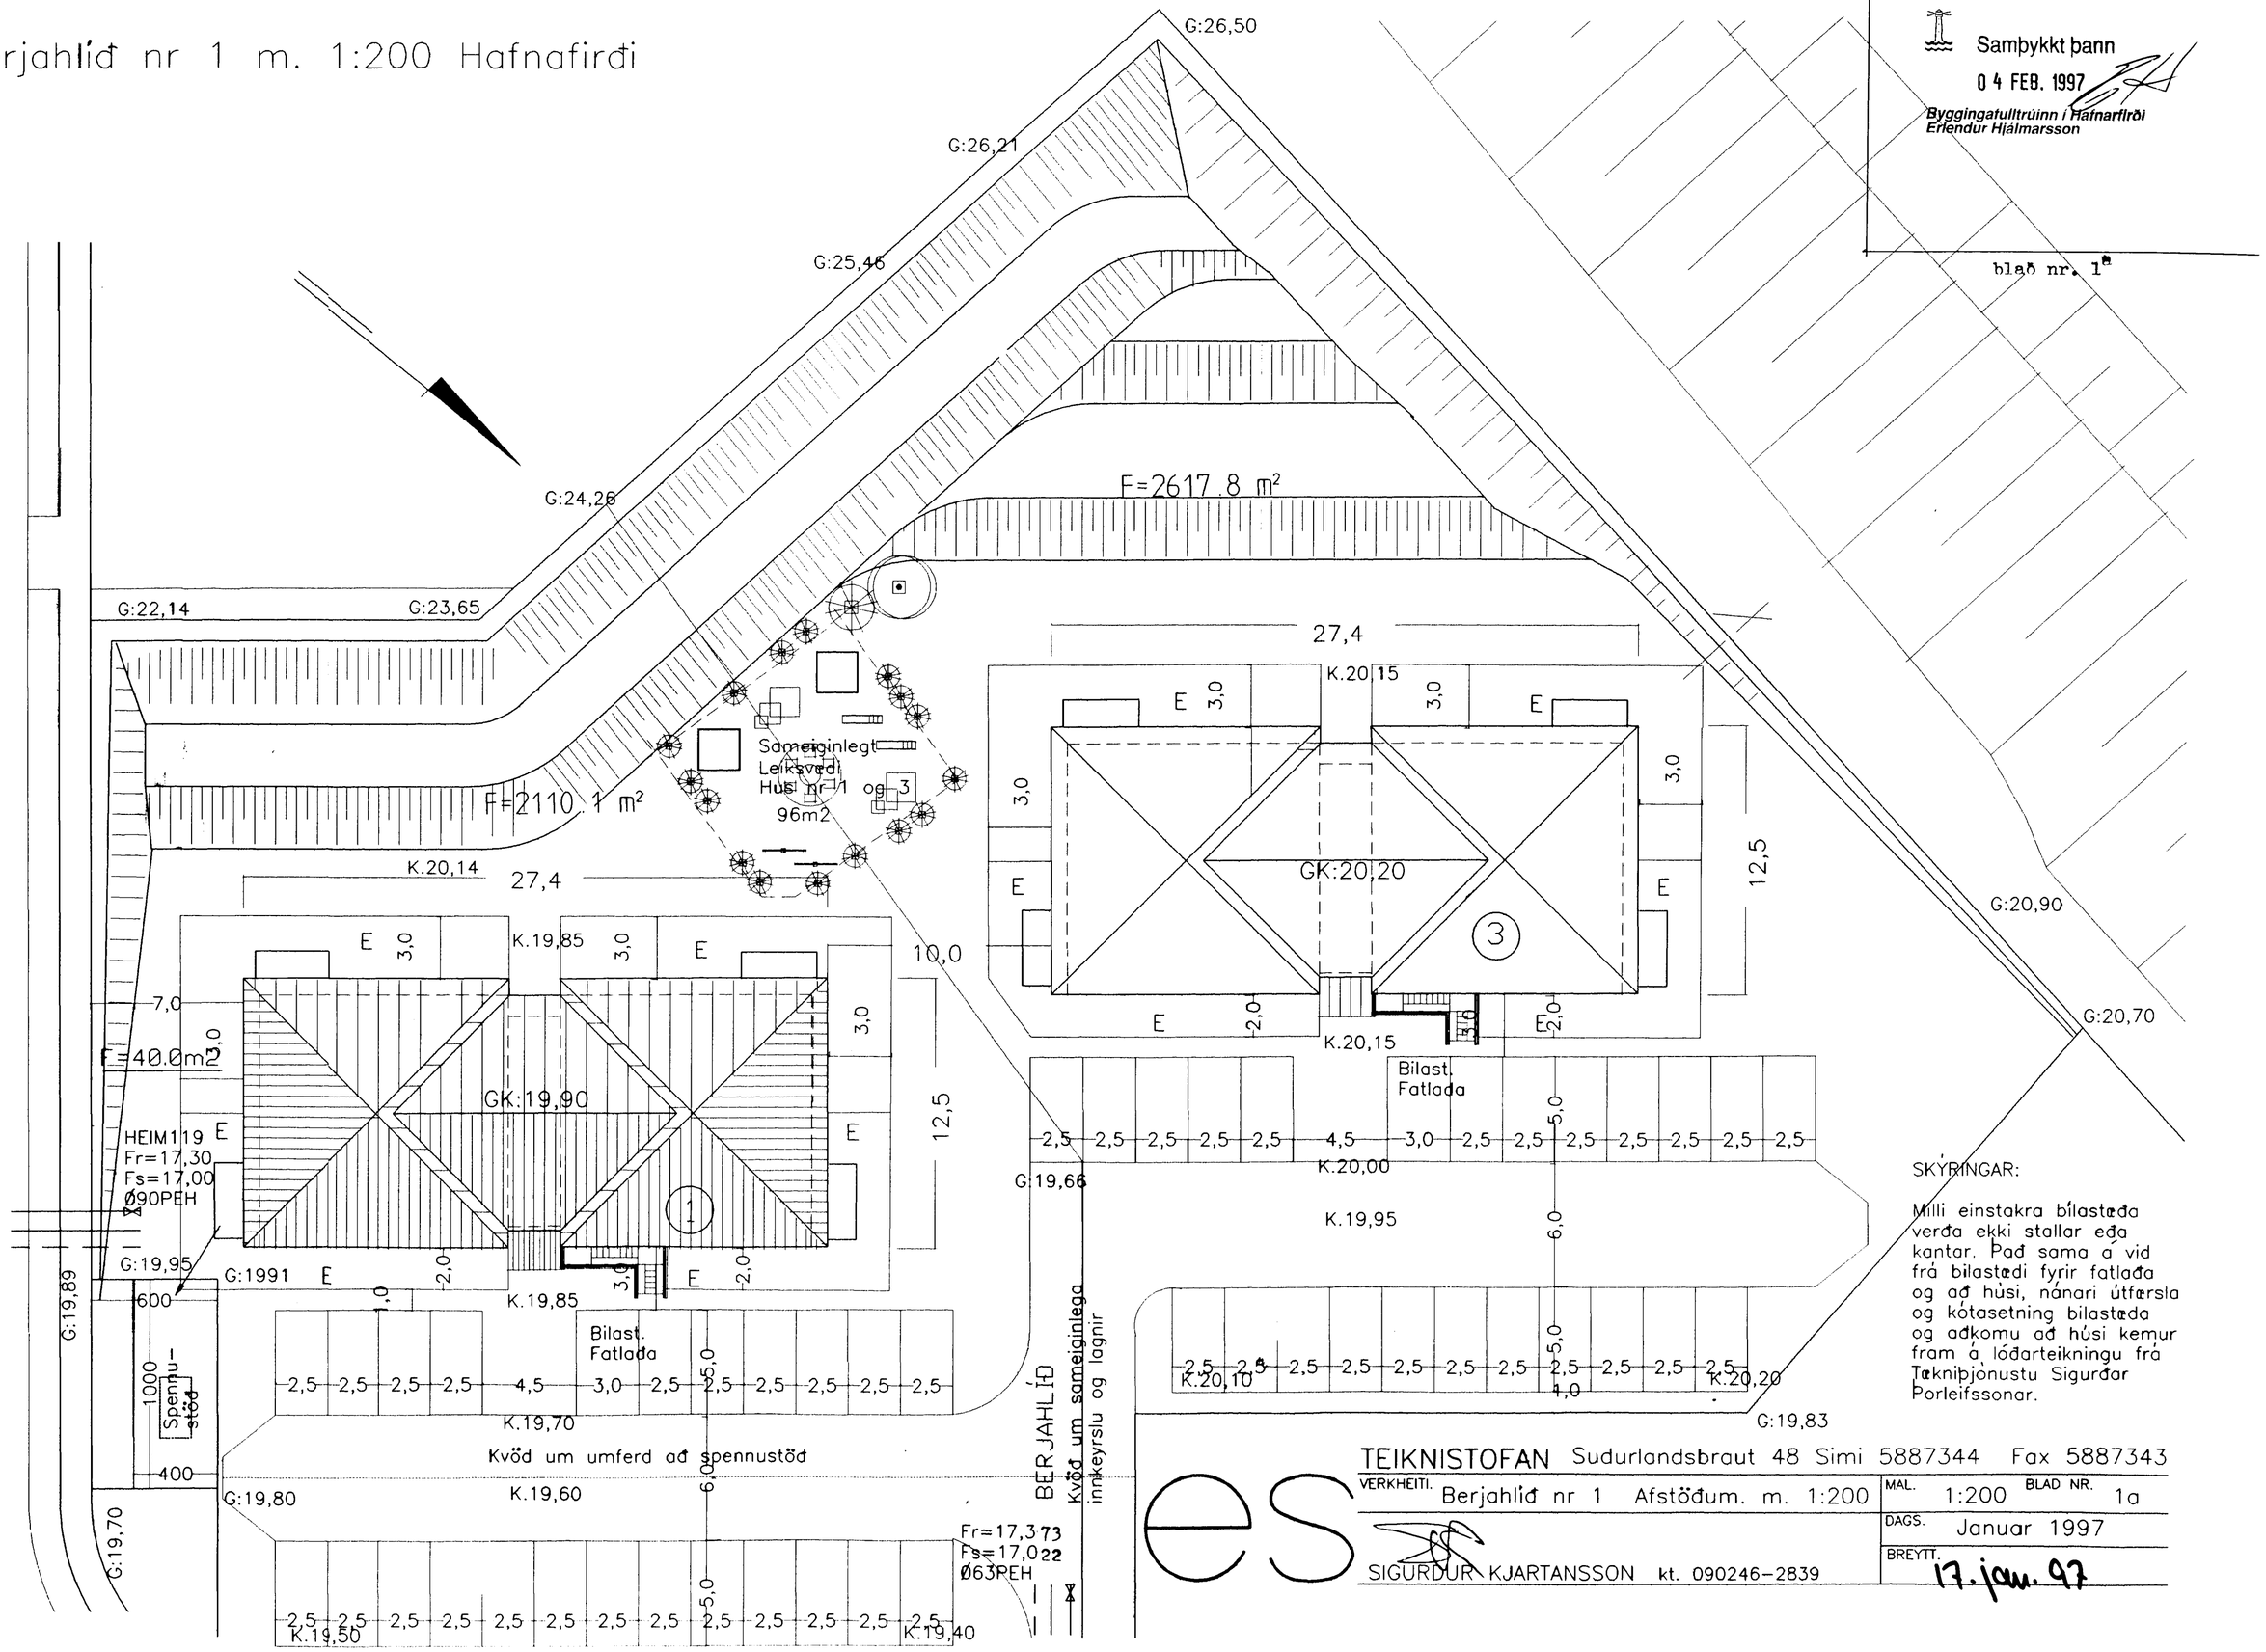

Samþykkt þann
04 FEB. 1997
Byggingafulltrúinn í Hafnarfirði
Erlendur Hjálmarsson

blað nr. 1a

SKÝRINGAR:

Milli einstakra bílastæða verða ekki stallar eða kantar. Það sama á vid frá bilastædi fyrir fatlaða og að húsi, nánari útfærsla og kótasetning bilastæda og aðkomu að húsi kemur fram á lóðarteikningu frá Tæknipjónustu Sigurðar Þorleifssonar.

es

TEIKNISTOFAN Sudurlandsbraut 48 Simi 5887344 Fax 5887343

VERKHEITI. Berjahlíð nr 1 Afstöðum. m. 1:200	MAL. 1:200 BLAD NR. 1a
SIGURDUR KJARTANSSON kt. 090246-2839	DAGS. Januar 1997
	BREYTT. 17. jan. 97