Berjahlíð nr 1 m. 1:100 Hafnafirði

v/ELDVARNA

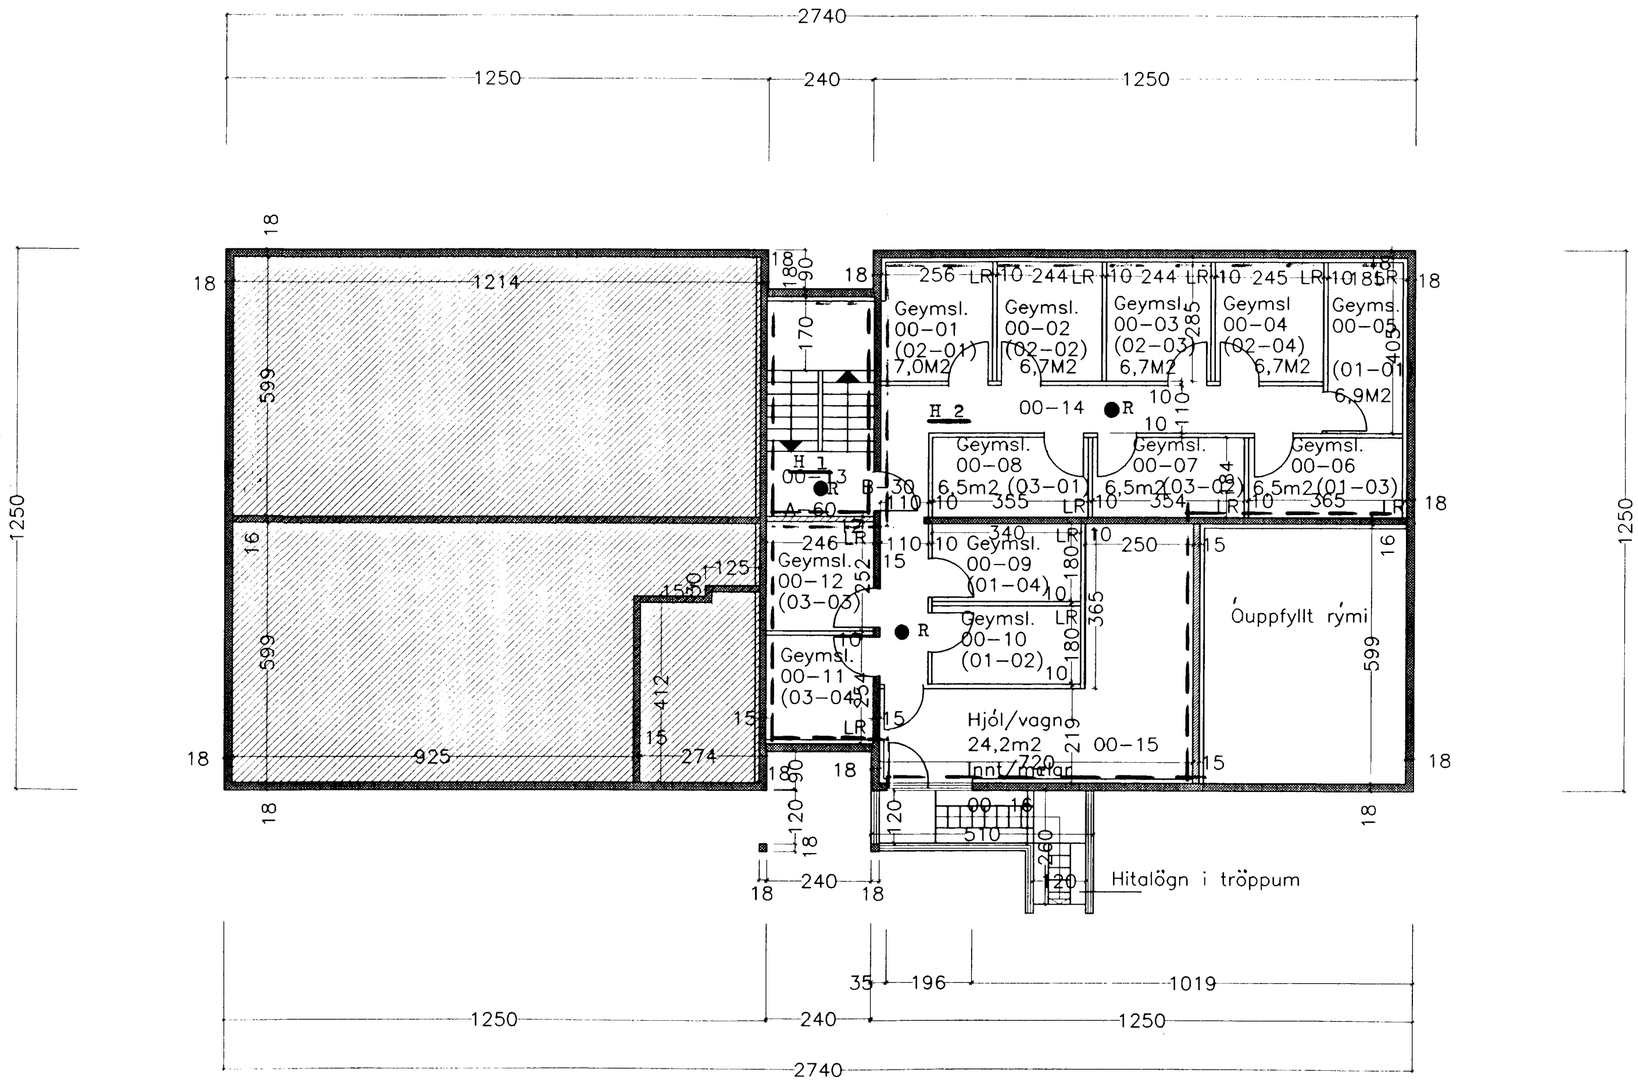

Grunnmynd Kjallari

Erlendur Árni Hjálmarsson
byggingafulltrúi
25/3/97

TEIKNISTOFAN Sudurlandsbraut 48 Simi 5887344 Fax 5887343

VERKHEITI. Berjahlíð nr.1 Hafnafirði Kjallari	MÆL. 1:100 BLAÐ NR 3
	DAGS. Janúar 1997
SIGURÐUR KJARTANSSON kt. 090246-2839	BREYTT. 17. jan. 1997