Berjahlíð nr 1 m. 1:100 Hafnafirði

v/ELDVARNA

blað nr. 6

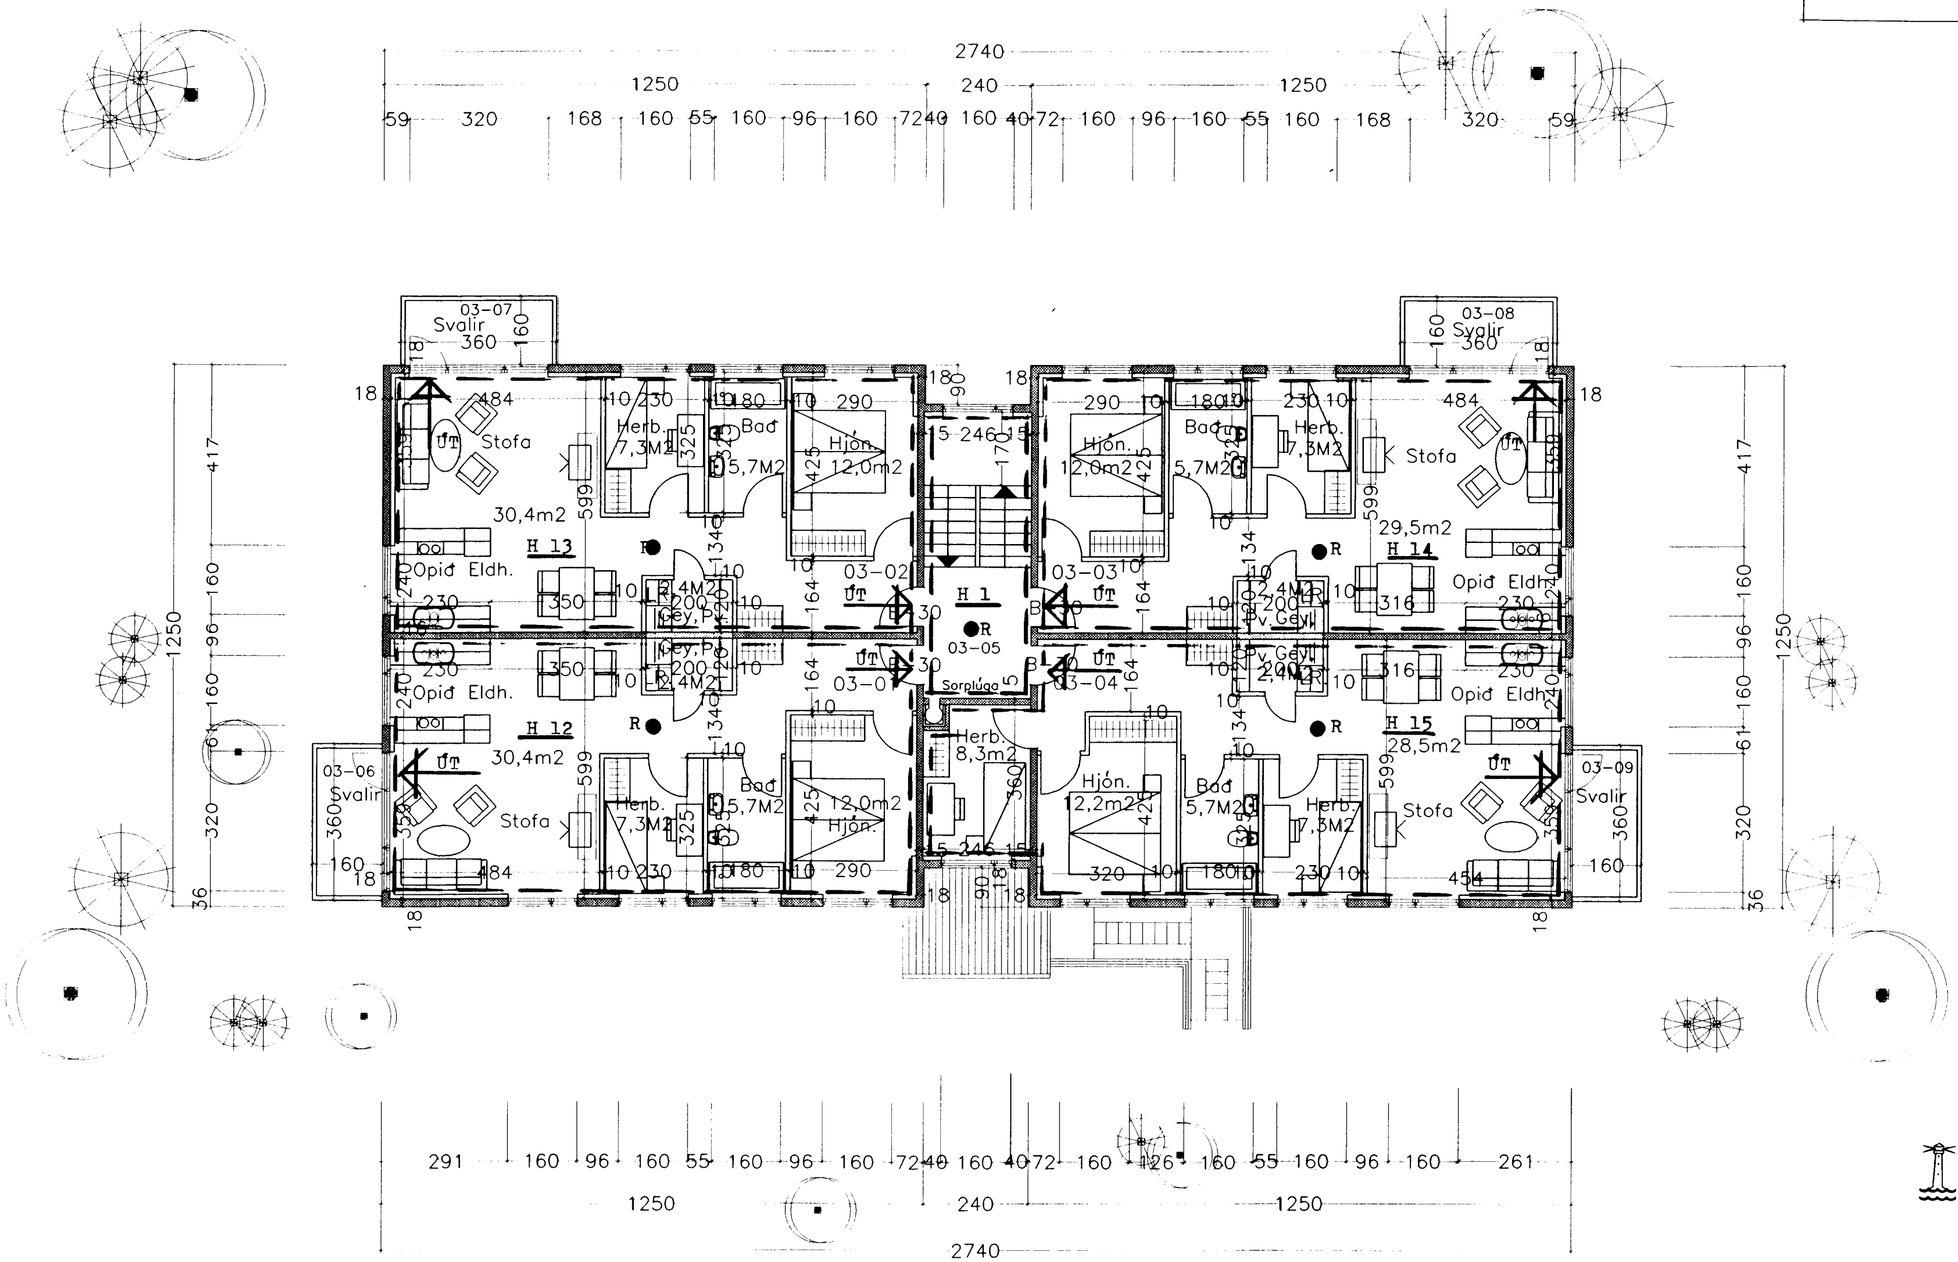

Grunnmynd 3 hæðar.

Erlendur Árni Hjálmarsson
byggingafulltrúi
25/3 97

TEIKNISTOFAN Sudurlandsbraut 48 Simi 5887344 Fax 5887343

VERKHEITI: Berjahlíð nr.1 Hafnafirði 3. Hæð	MÆL. 1:100 BLAD NR. 6
SIGURÐUR KJARTANSSON kt. 090246-2839	DAGS. Januar 1997
	BREYTT.