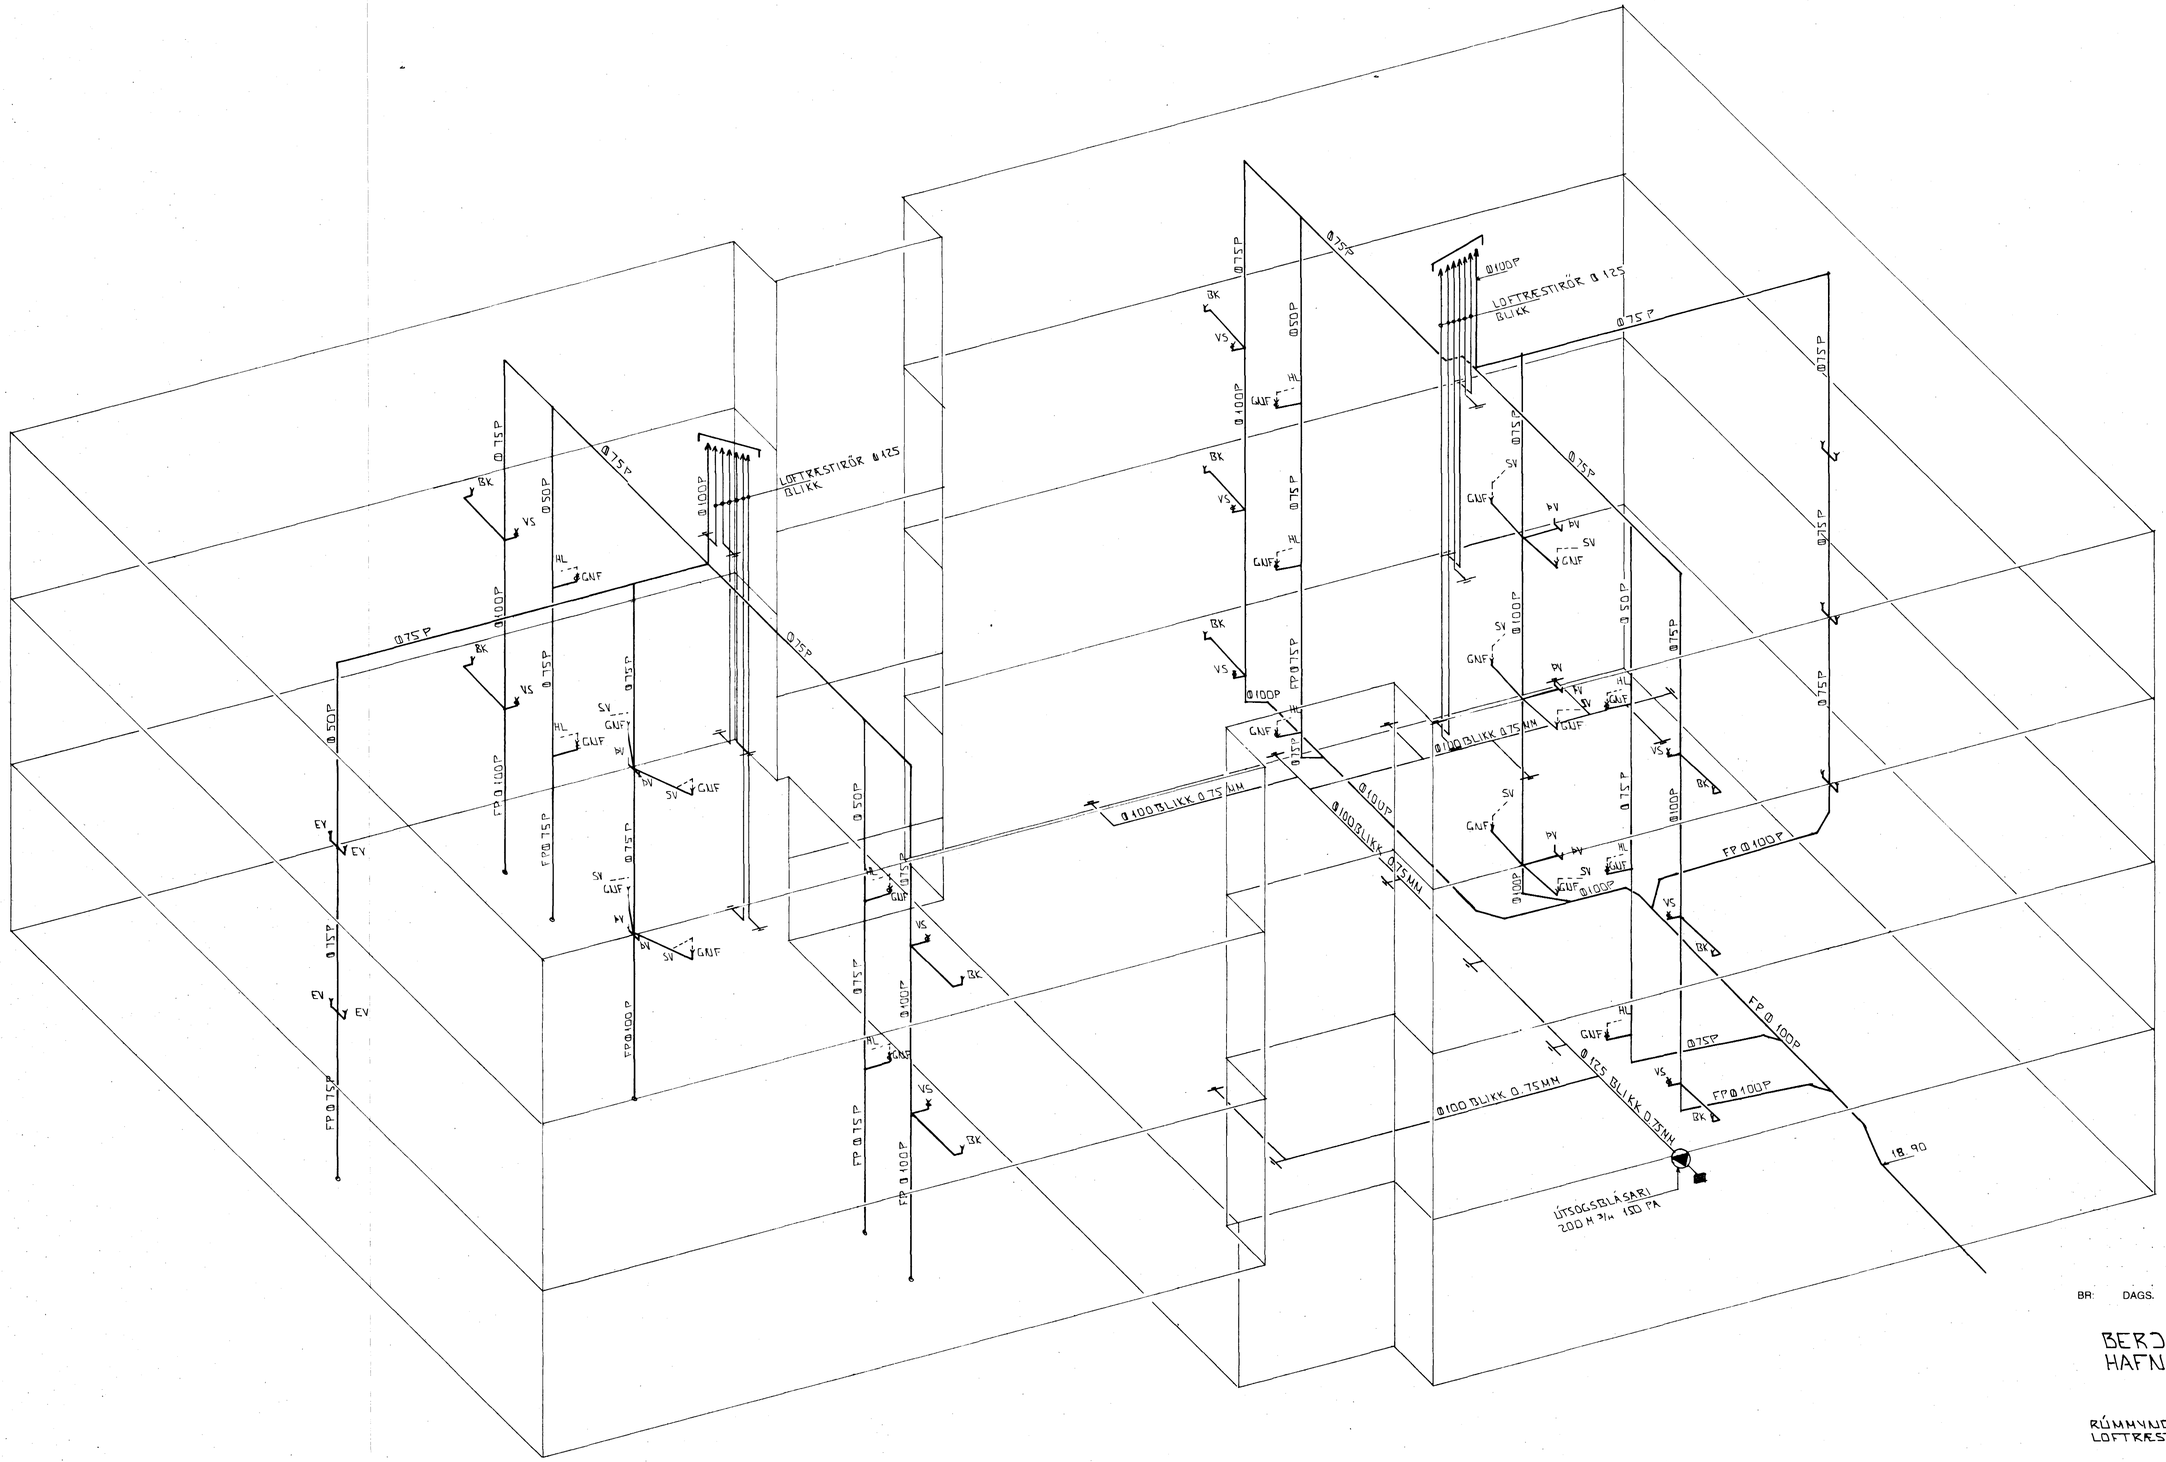

RÚMMYND - FRÁRENNSLIS OG LOFTRÆSTILAGNA ∧ 1 : 50

BR: DAGS. EÐLI BR. SIGN.

BERJAHLÍÐ 1
HAFNARFIRÐI

RÚMMYND - FRÁRENNSLIS OG LOFTRÆSTILAGNA

MKV ∧ 1 : 50
DAGS. MAÍ '98
VERK NR. 9715
TEIKN NR. 2 - 09
HANNAÐ
TEIKNAÐ GH
YFIRFARIÐ

Byggingafulltrúi Hafnarfjarðar
Afgreitt þann
26 MAÍ 1998
Sigurbjartur Halldórsson

TÆKNIÞJÓNUSTA SIGURÐAR ÞORLEIFSSONAR ehf
STRANDGÖTU 11 - 220 HAFNARFJÖRÐUR - SÍMI 555 4255 - FAX 565 2875