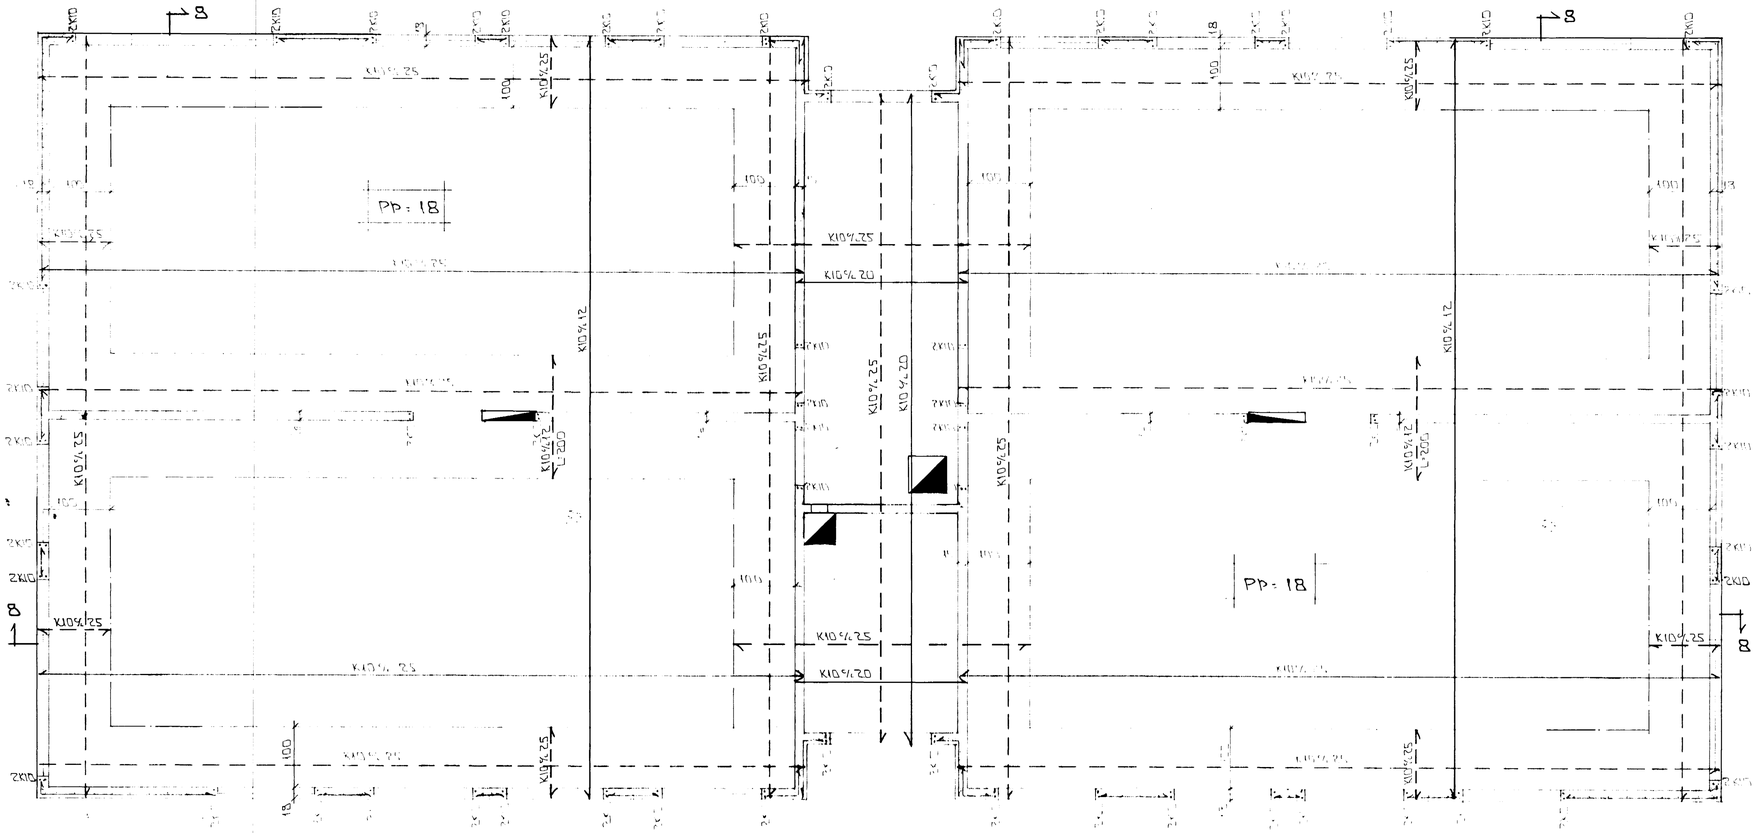

GRUNNMYND 1 : 50

GÖT Í PLÖTU

BÆTA SKAL DAFN HÖRGUM JÁRNUM VIÐ KRINGUM GÖT Í PLÖTU OG PAU SEM KLIPPT ERU BURT VEGNA GATA.

Byggingafulltrúi Hafnarfjarðar
Afgreitt þann:
07 SEPT. 1998
Sigurbjartur Halldórsson

01 SEPT '98 BÆTT VIÐ GÖTUM OG TEXTA GÞÞ

BERJAHLÍÐ 1
HAFNARFIRÐI

6

SKÝRINGAR

ALMENNAR SKÝRINGAR SJÁ BL.NR 1
SNIÐ 8 SJÁ BL.NR 1 - 06.