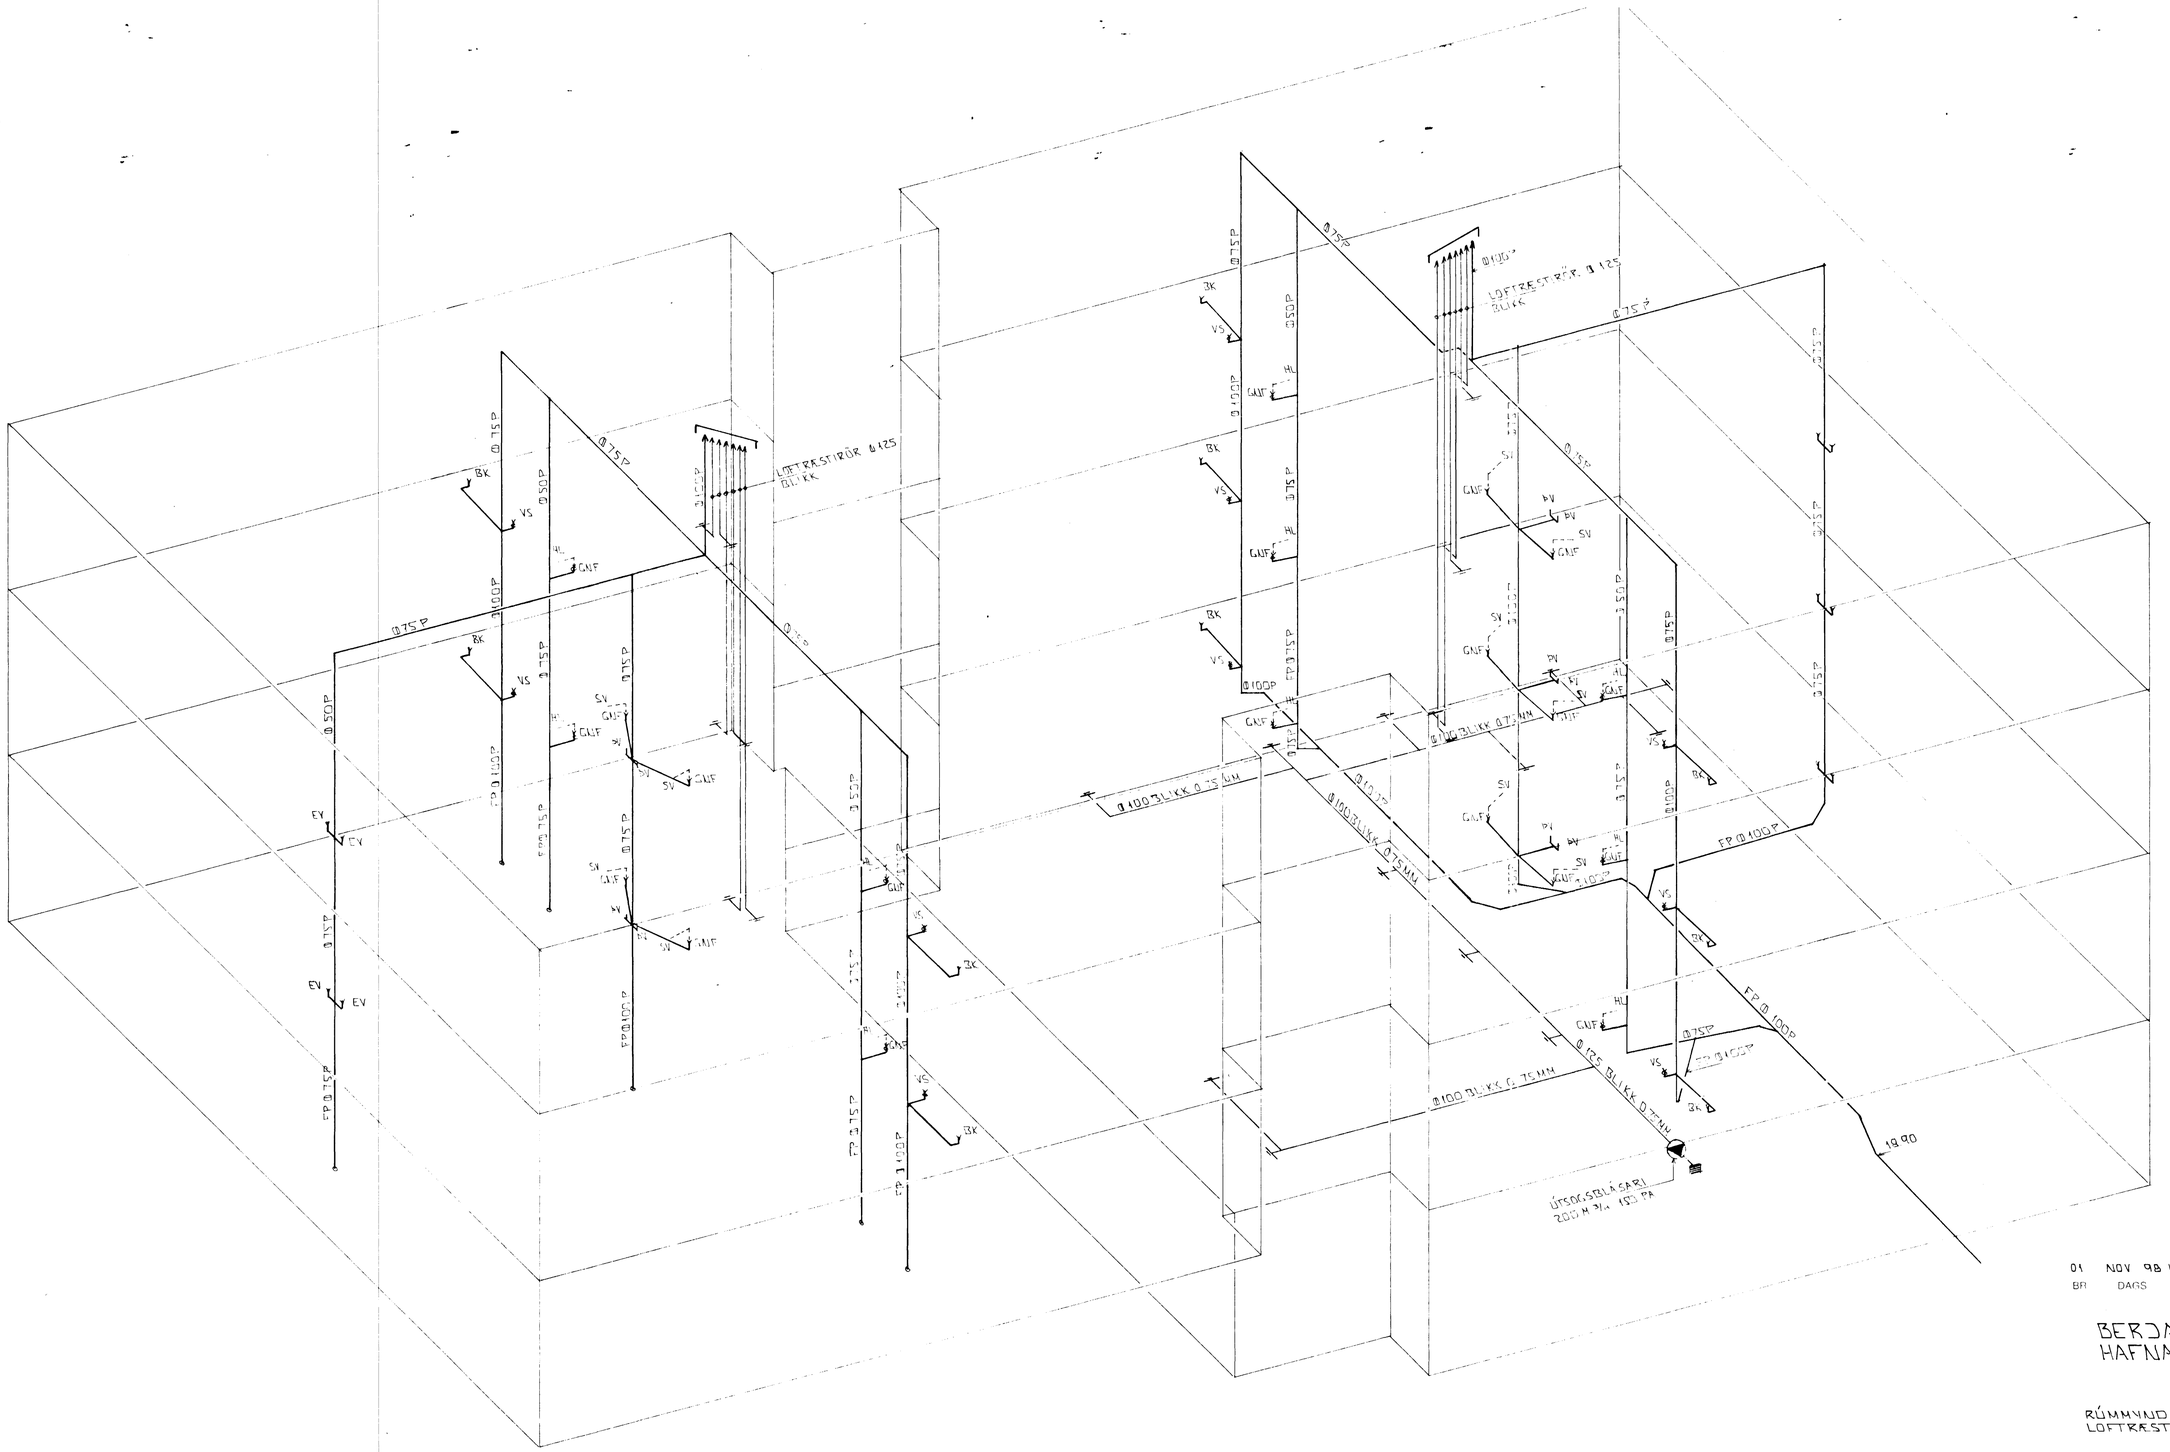

RÚMMYND - FRÁRENNSLIS OG LOFTRÆSTILAGNA ÁN 1:50

BR	DAGS	ÉÐLI BR	SIGN
01	NOV 98	LEGU FP VID LOFT BR	GH

BERJAHLÍÐ 1
HAFNARFIRÐI

RÚMMYND - FRÁRENNSLIS OG LOFTRÆSTILAGNA

MKV Á 1 : 50
DAGS. MAÍ '98
VERK NR. 9715
TEIKN NR. 2 - 09
HANNAÐ
TEIKNAÐ GH
YFIRFARIÐ

Byggingafulltrúi Hafnarfjarðar
Afgreitt þann.
09 DES. 1998
Sigurbjartur Halldórsson

TÆKNIÞJÓNUSTA
SIGURÐAR ÞORLEIFSSONAR ehf
STRANDGÖTU 11 - 220 HAFNARFJÖRÐUR - SÍMI 555 4255 - FAX 555 2272