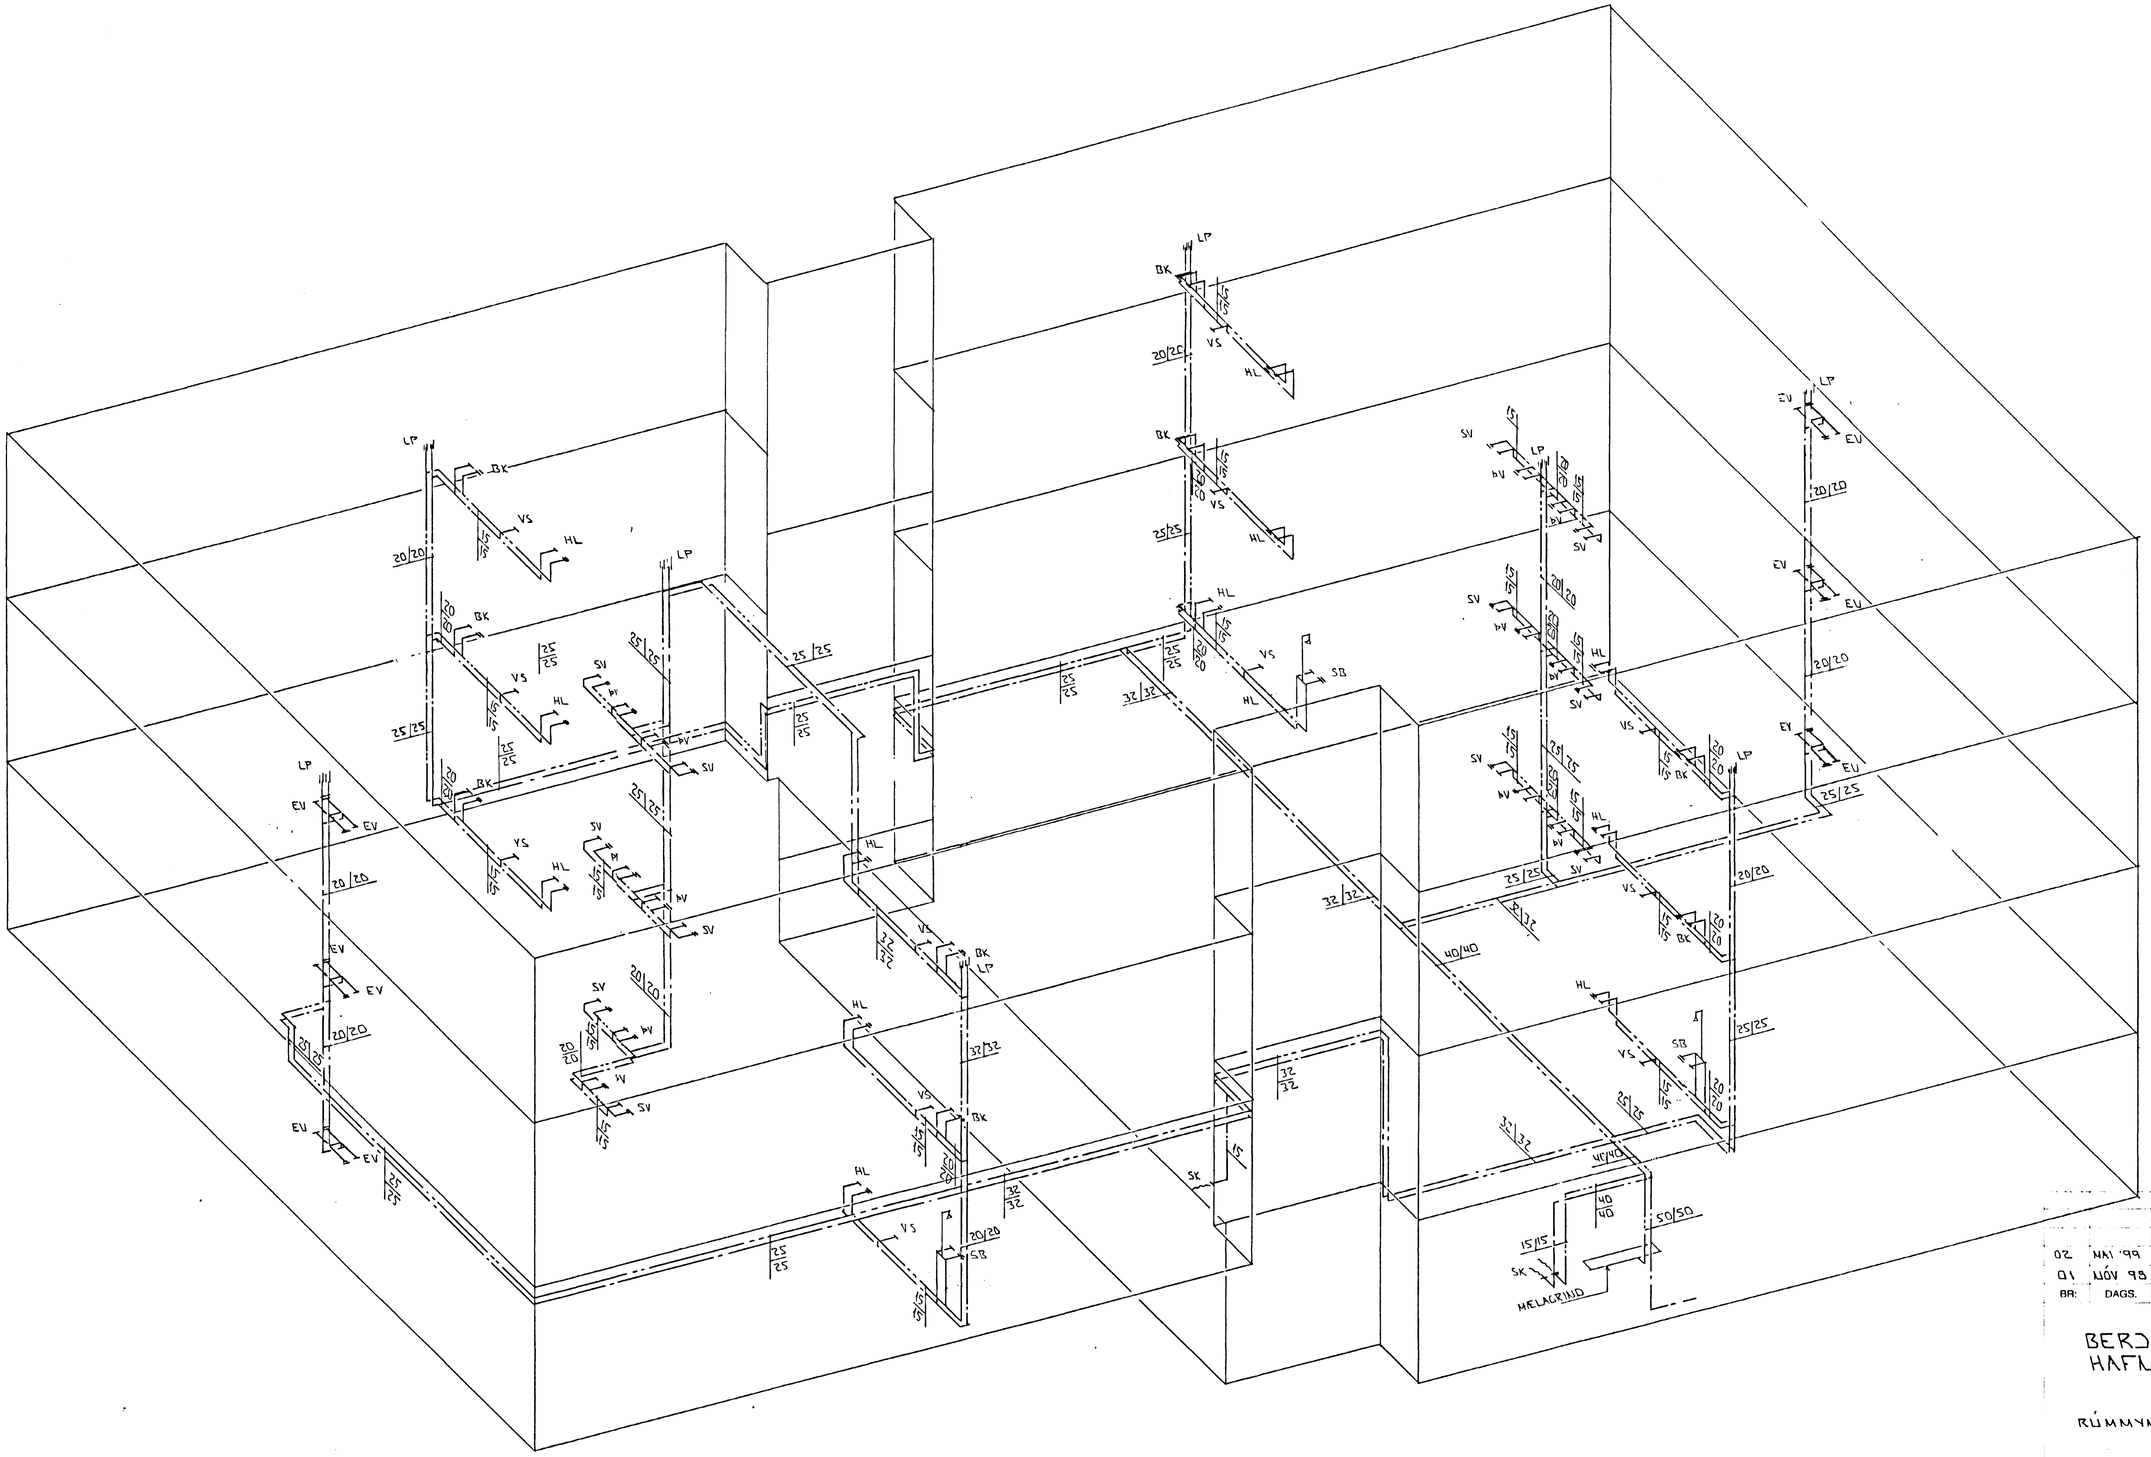

RÚMMYND - VATNSLAGNA 1 : 50

02	MAÍ '99	3 BAÐHERB. BR.	GH
01	NÓV 98	LEGU LAGNA BR	GH
BR:	DAGS.	EÐLI BR.	SIGN.

BERJAHLÍÐ 1
HAFNARFIRÐI

RÚMMYND - VATNSLAGNA

Byggingafulltrúi Hafnarfjarðar
Afgreitt þann
20 MAÍ 1999
Sigurbjartur Halldórsson

MKV. 1 : 50
DAGS. MAÍ '98
VERK NR. 9715
TEIKN NR. 2 - 08
HANNAÐ
TEIKNAÐ GH
YFIRFARIÐ

TÆKNIÞJÓNUSTA
SIGURÐAR ÞORLEIFSSONAR ehf
STRANDGÖTU 11 - 220 HAFNARFJÖRÐUR - SÍMI 555 4255 - FAX 565 2875