

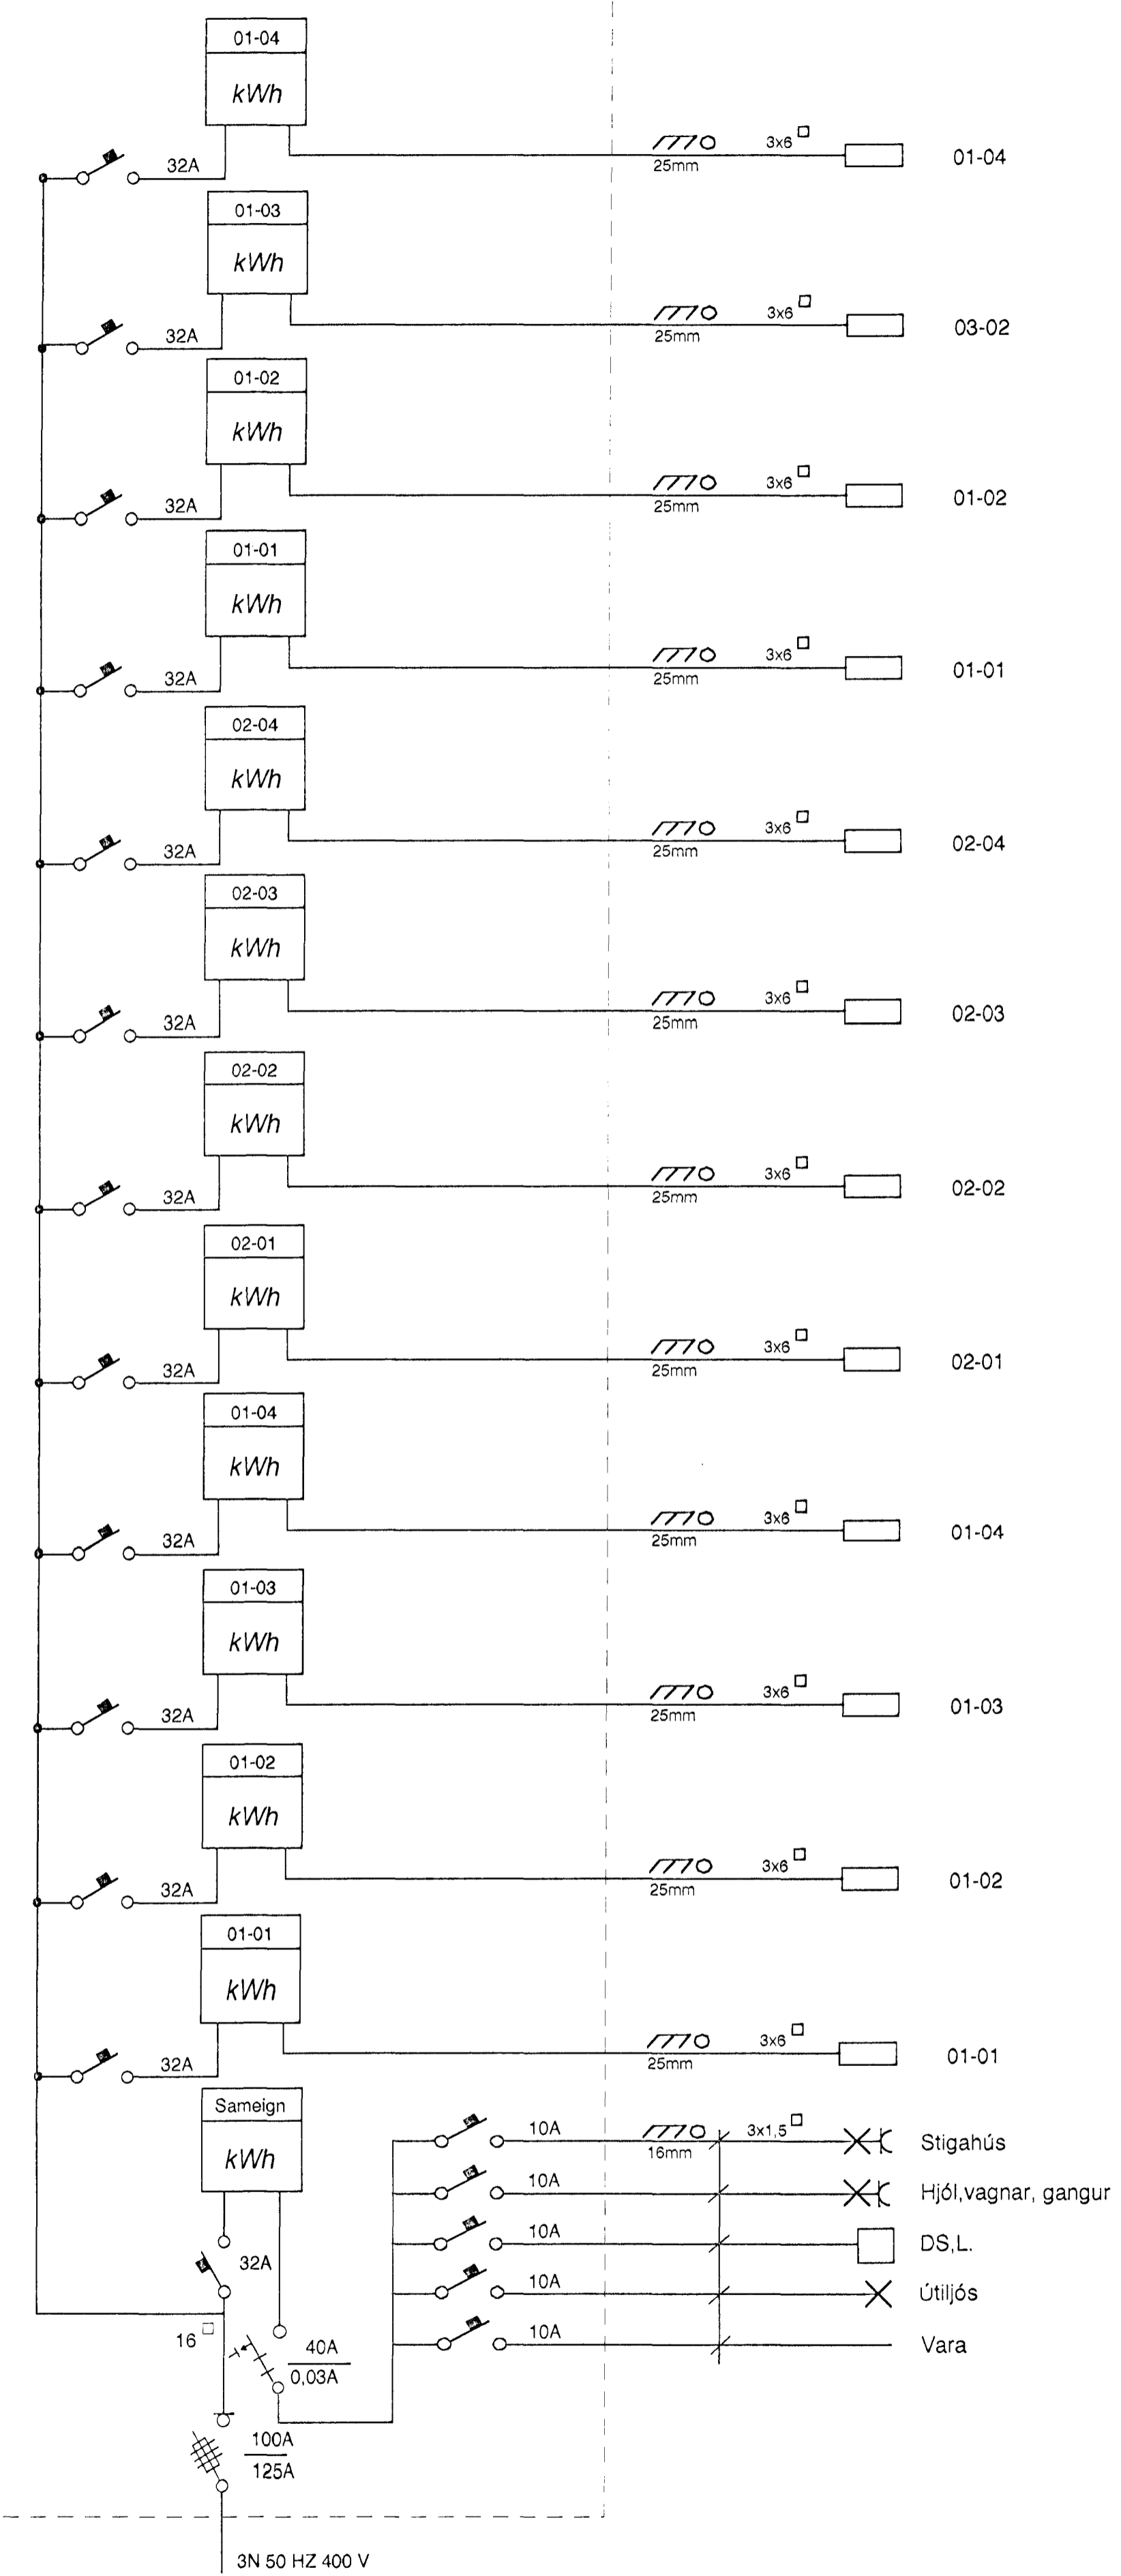


Tafla T A


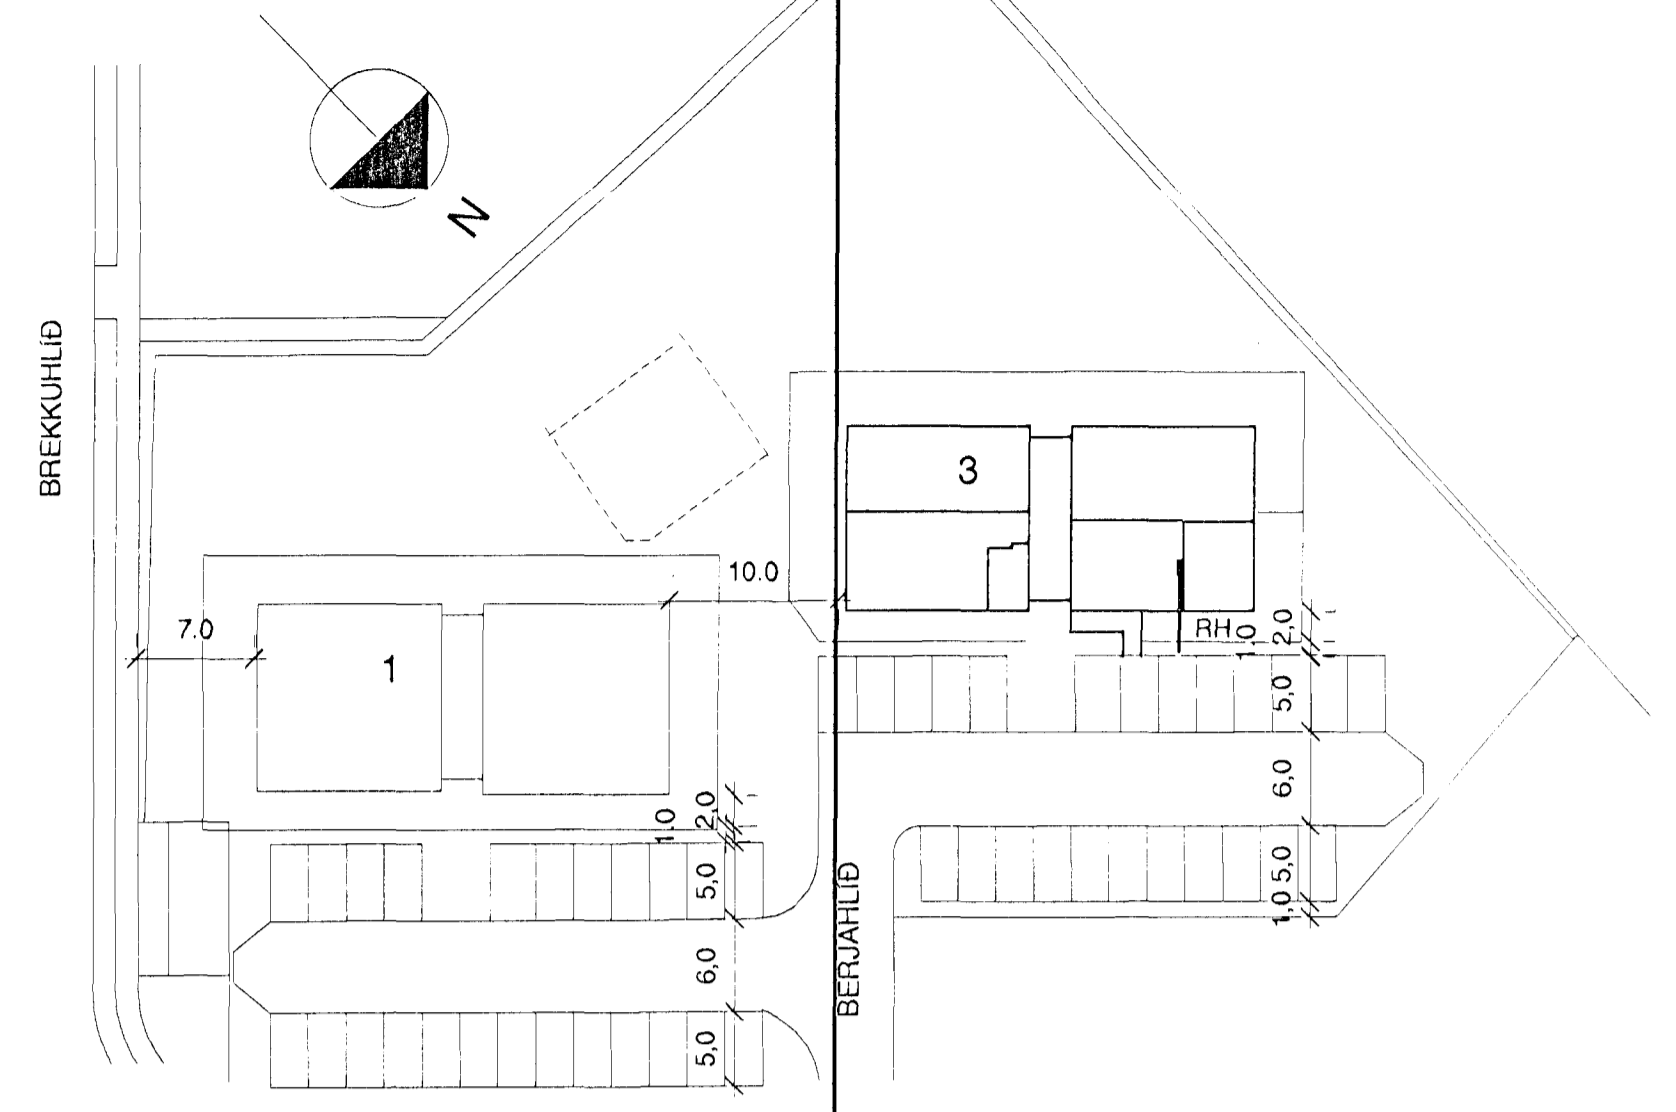


Aðaltafla TA

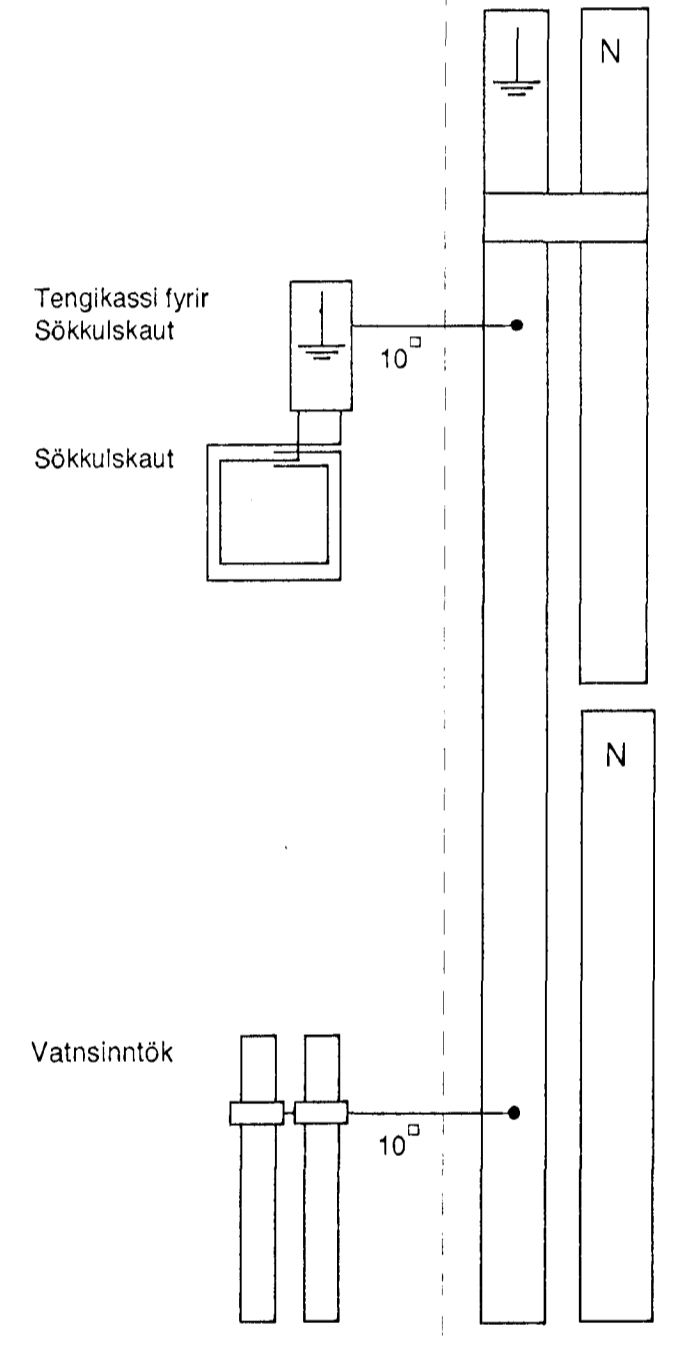


Afstöðumynd mkv. 1:500

Greinitafla fyrir íbúðir

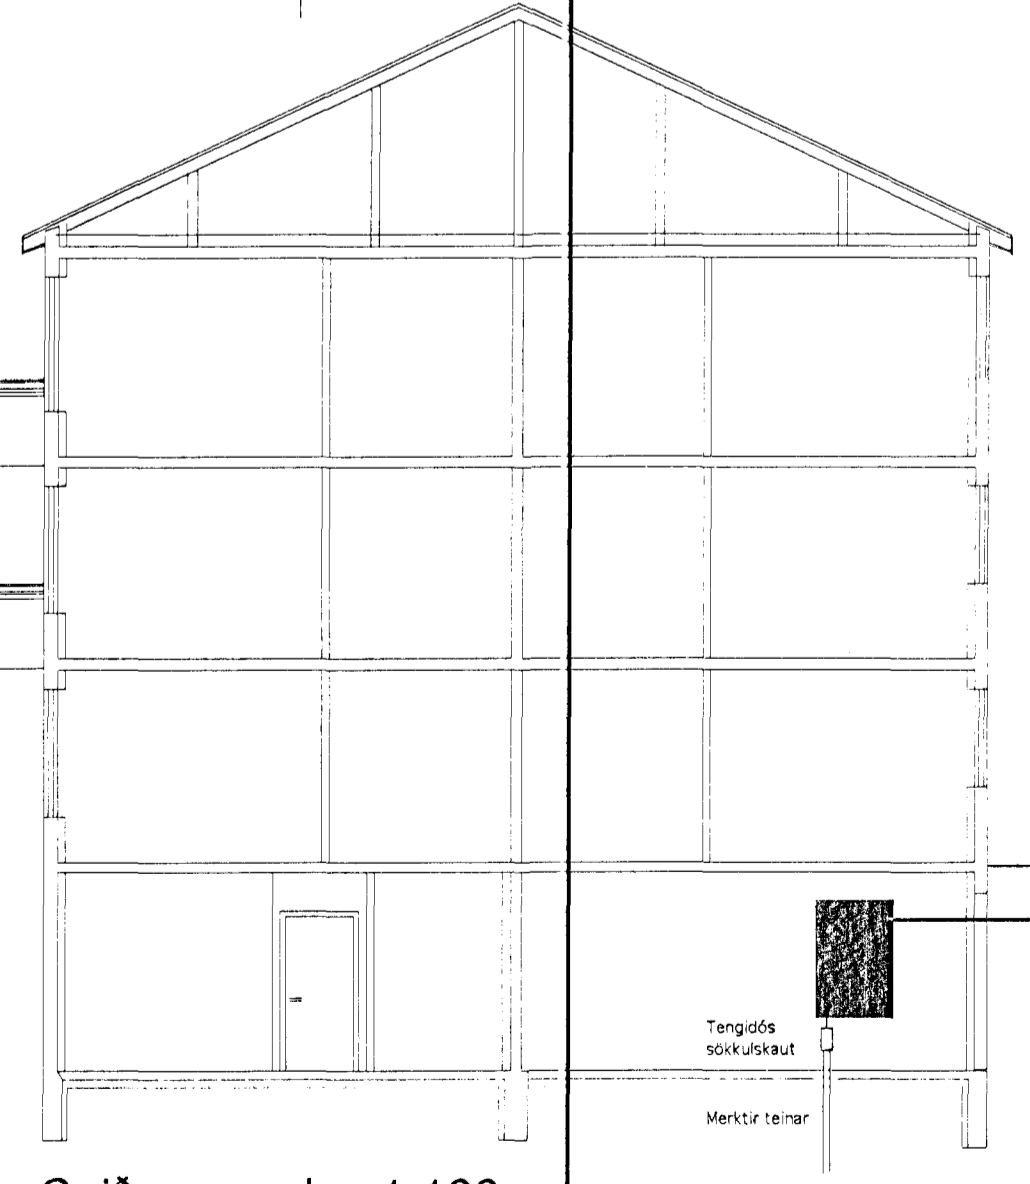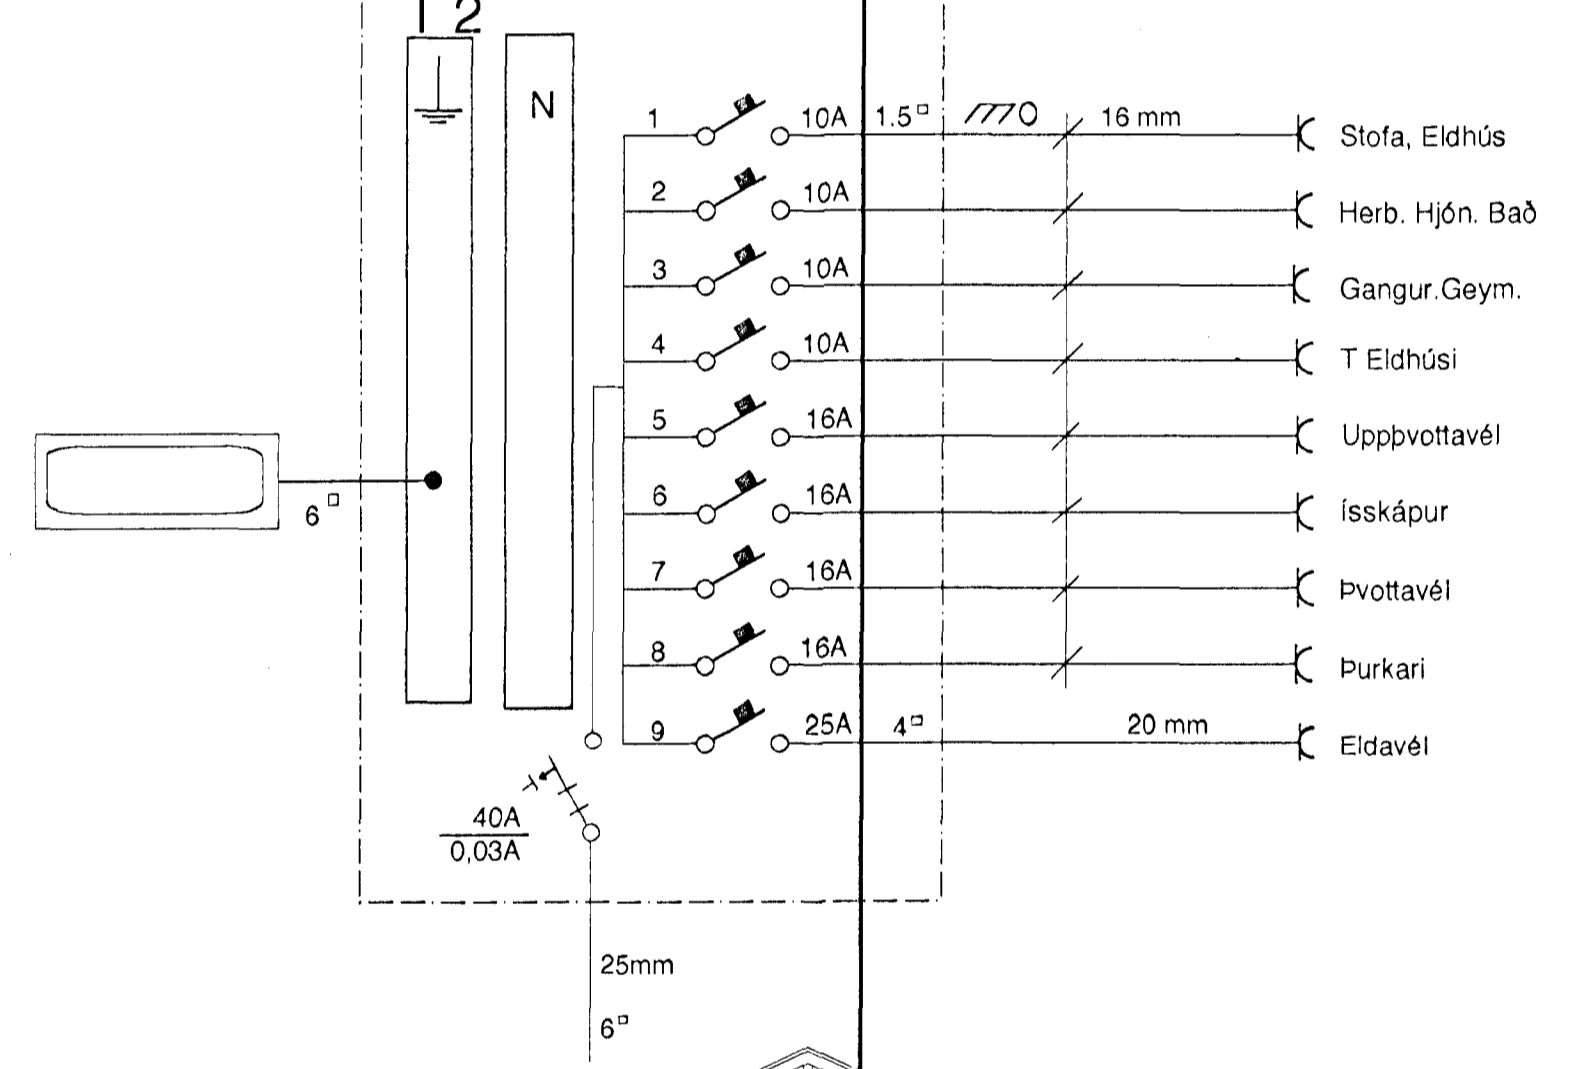


Snið a-a mkv. 1:100


Snið af töfluvegg

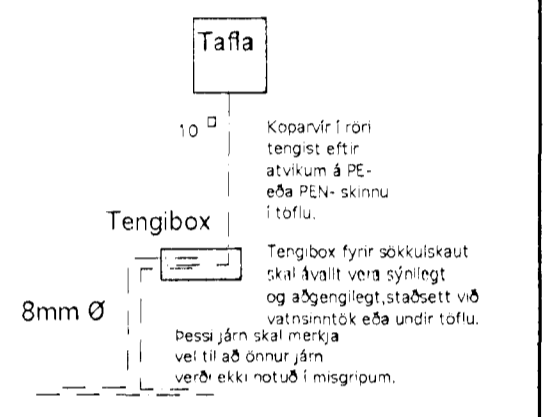


Snið í sökkulvegg

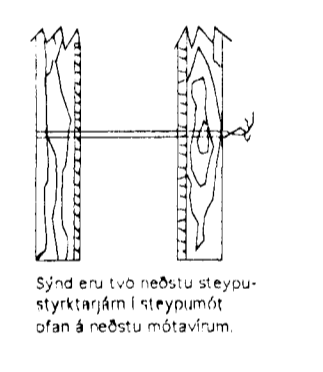


Grunnmynd sökkulveggja

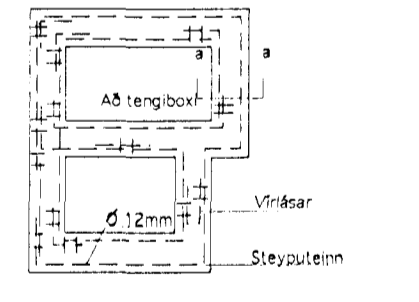

Virlásar

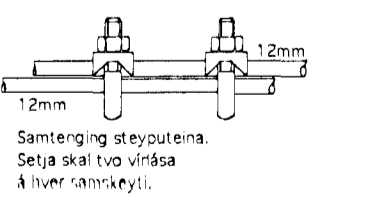

RR 50 mm
F 50 mm
L 50 mm
G 25 mm
Plastpipur 70 cm í jörð
sem ná út fyrir lóðarmörk

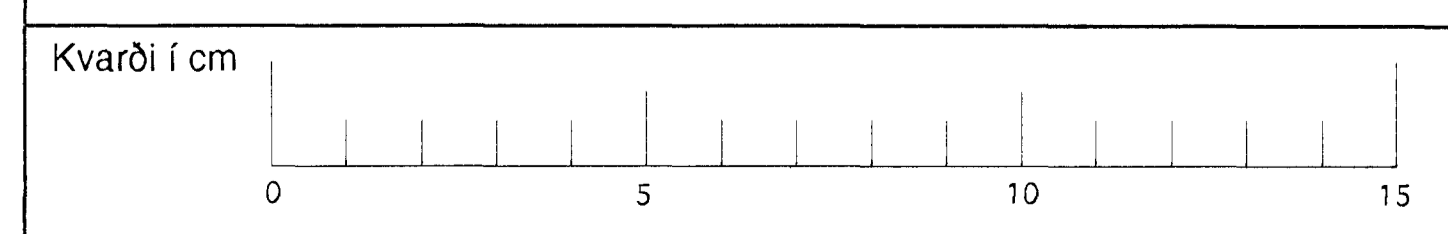

Raflagnateikning
Berjahlöð 1 Hafnarfirði

Einlínunmynd
Snið a-a
Sökkulskauf

Afstöðumynd
Rásamyndir

ELY'S
Raflagnateikningar
Póður Kristjánsson Rafv.m
V Elma Cates Tæknit.
Strandgata 28 Hafn.
s. 565-4755 fax. 565-4831
Teikning nr. 188 Blað: 5 af 5 Dagss. 25-06-97 Hannað: Mkv. 1:50 Breytt: Breytt: Teiknað: