
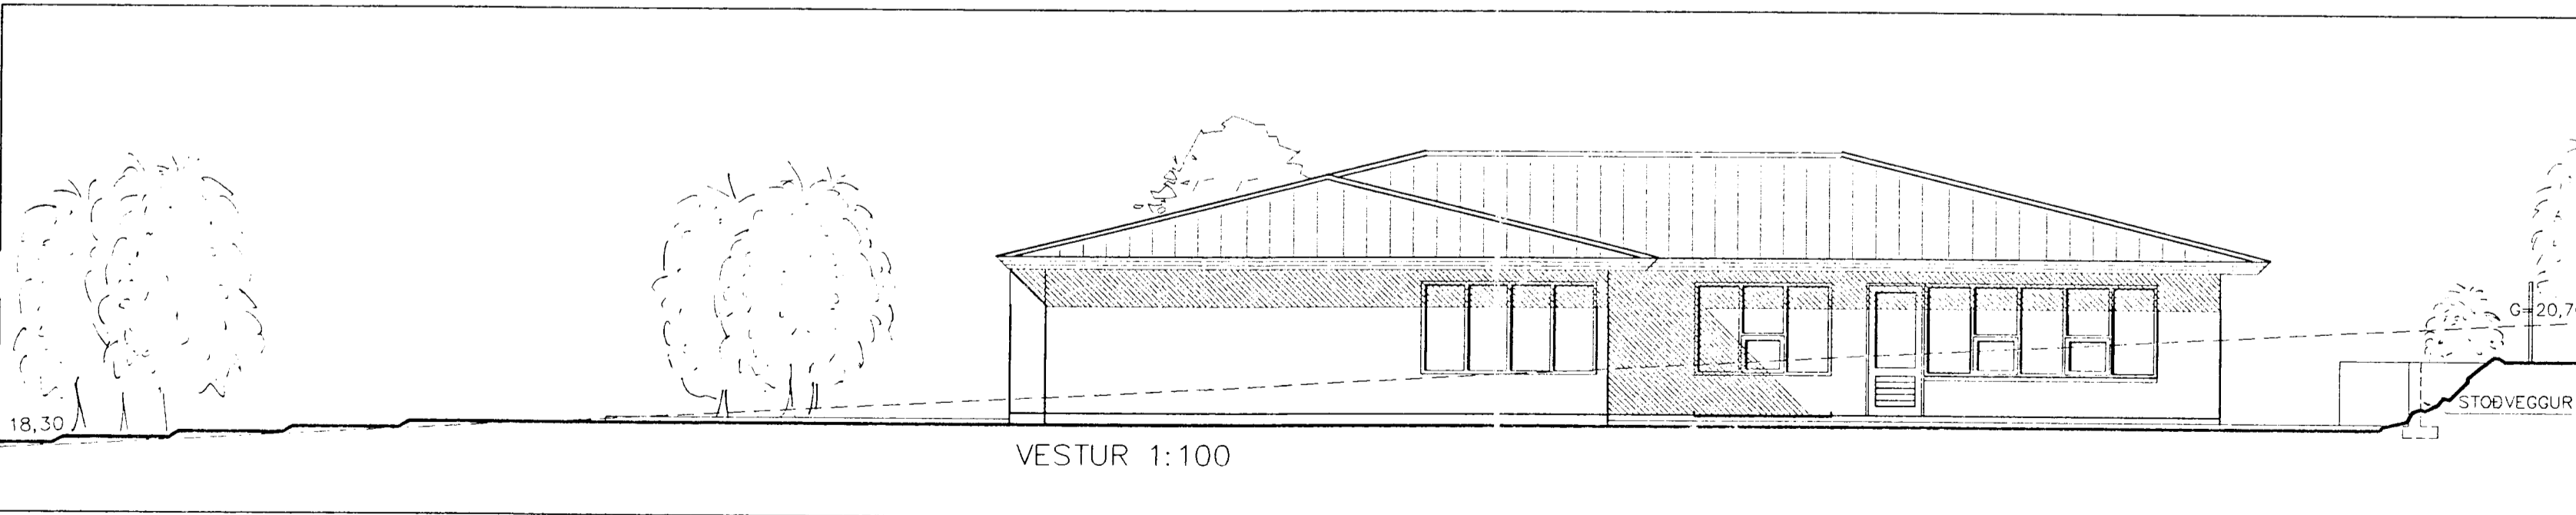
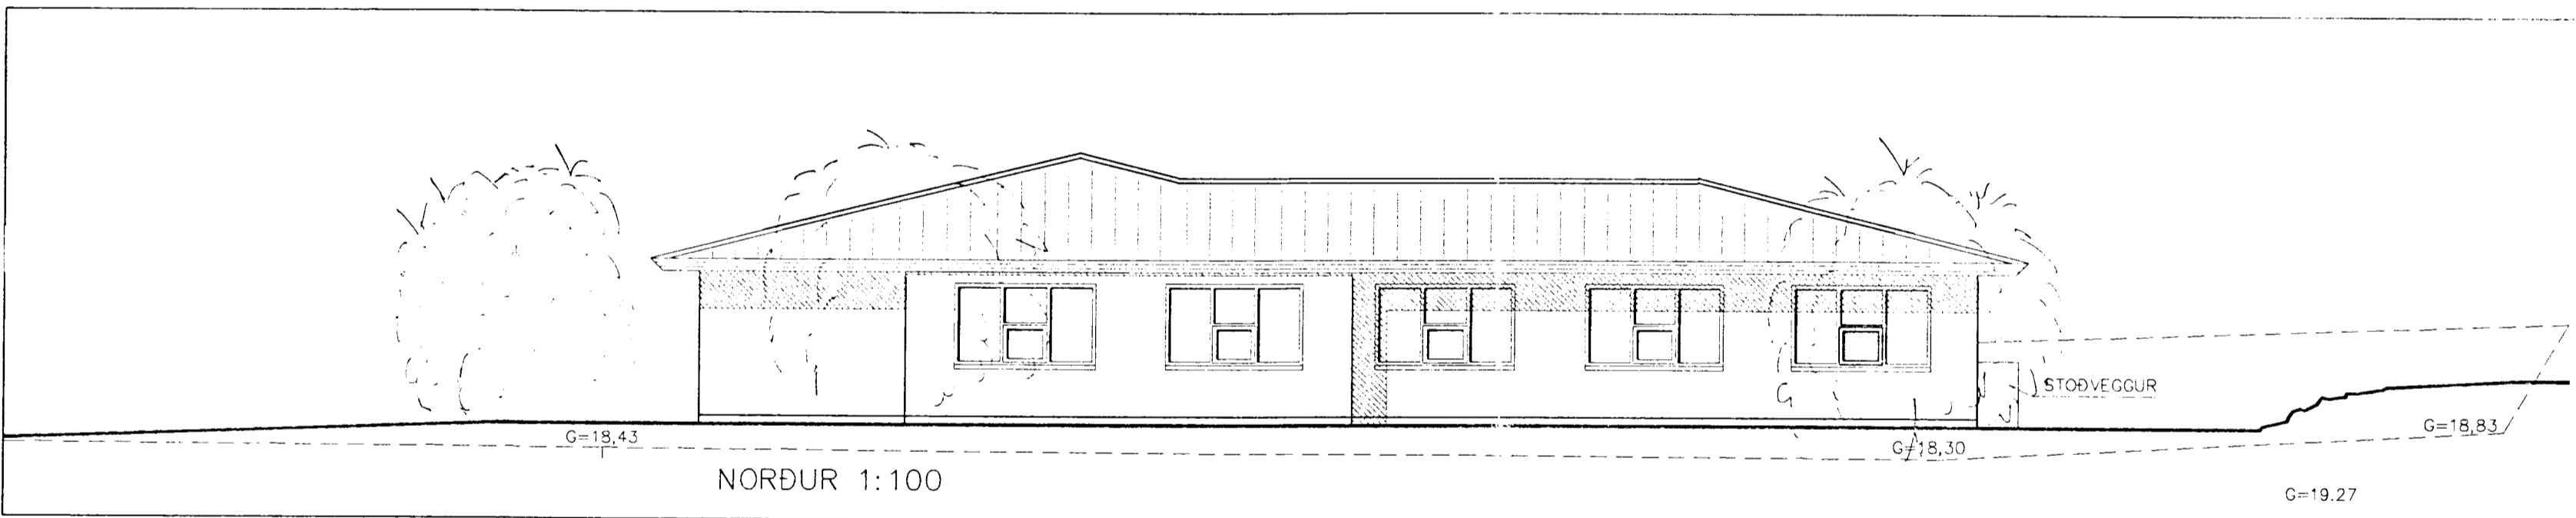
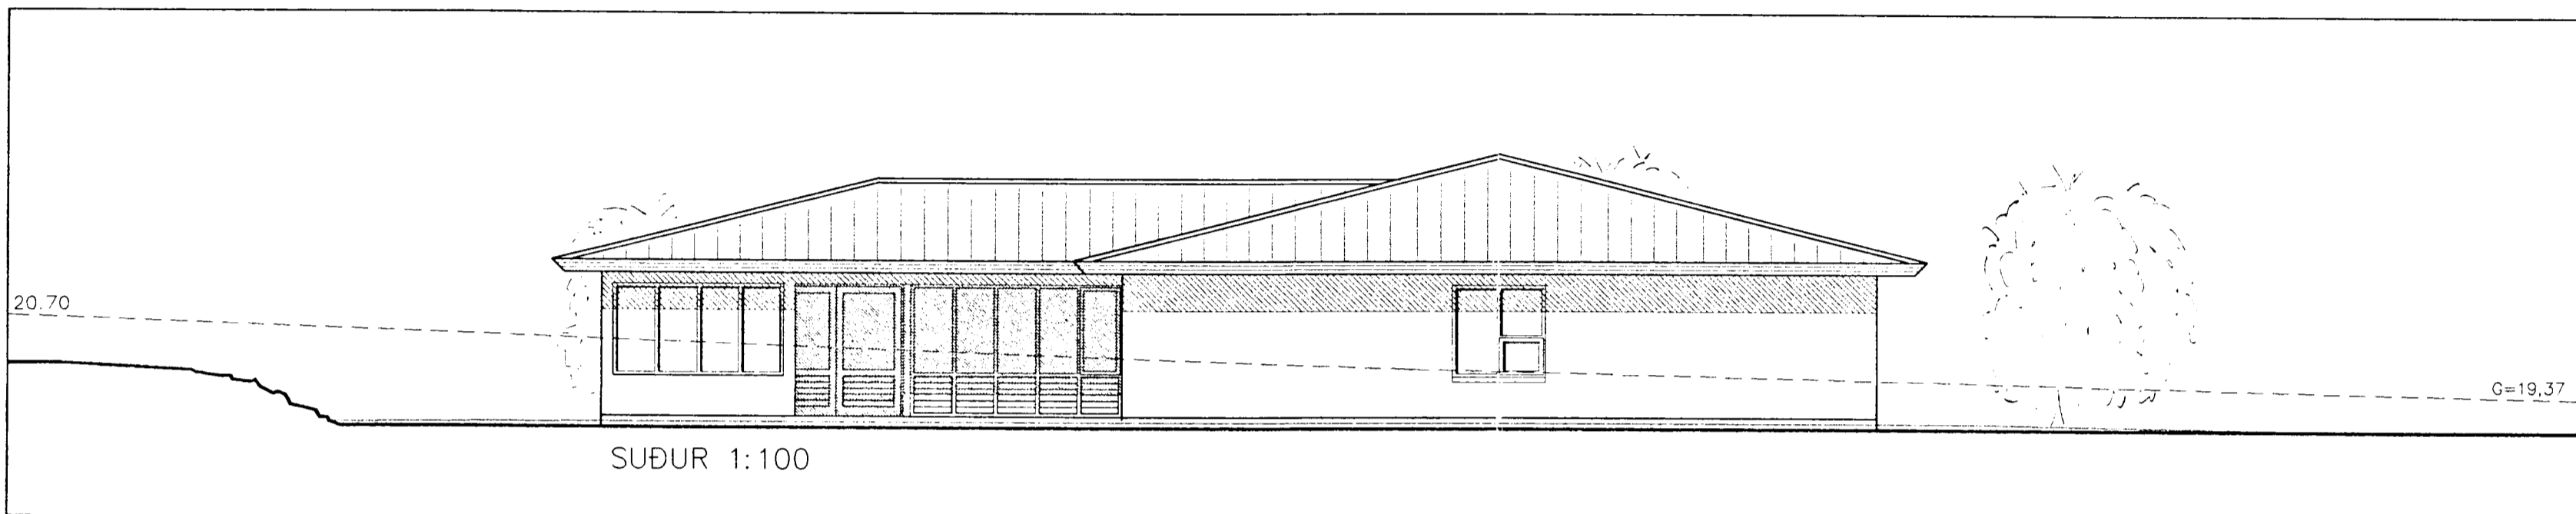



Samþykkt á fundi
bygginganefndar þann
22 OKT. 1997
Byggingafulltrúinn í Hafnarfirði
Erlendur Hjálmarsson

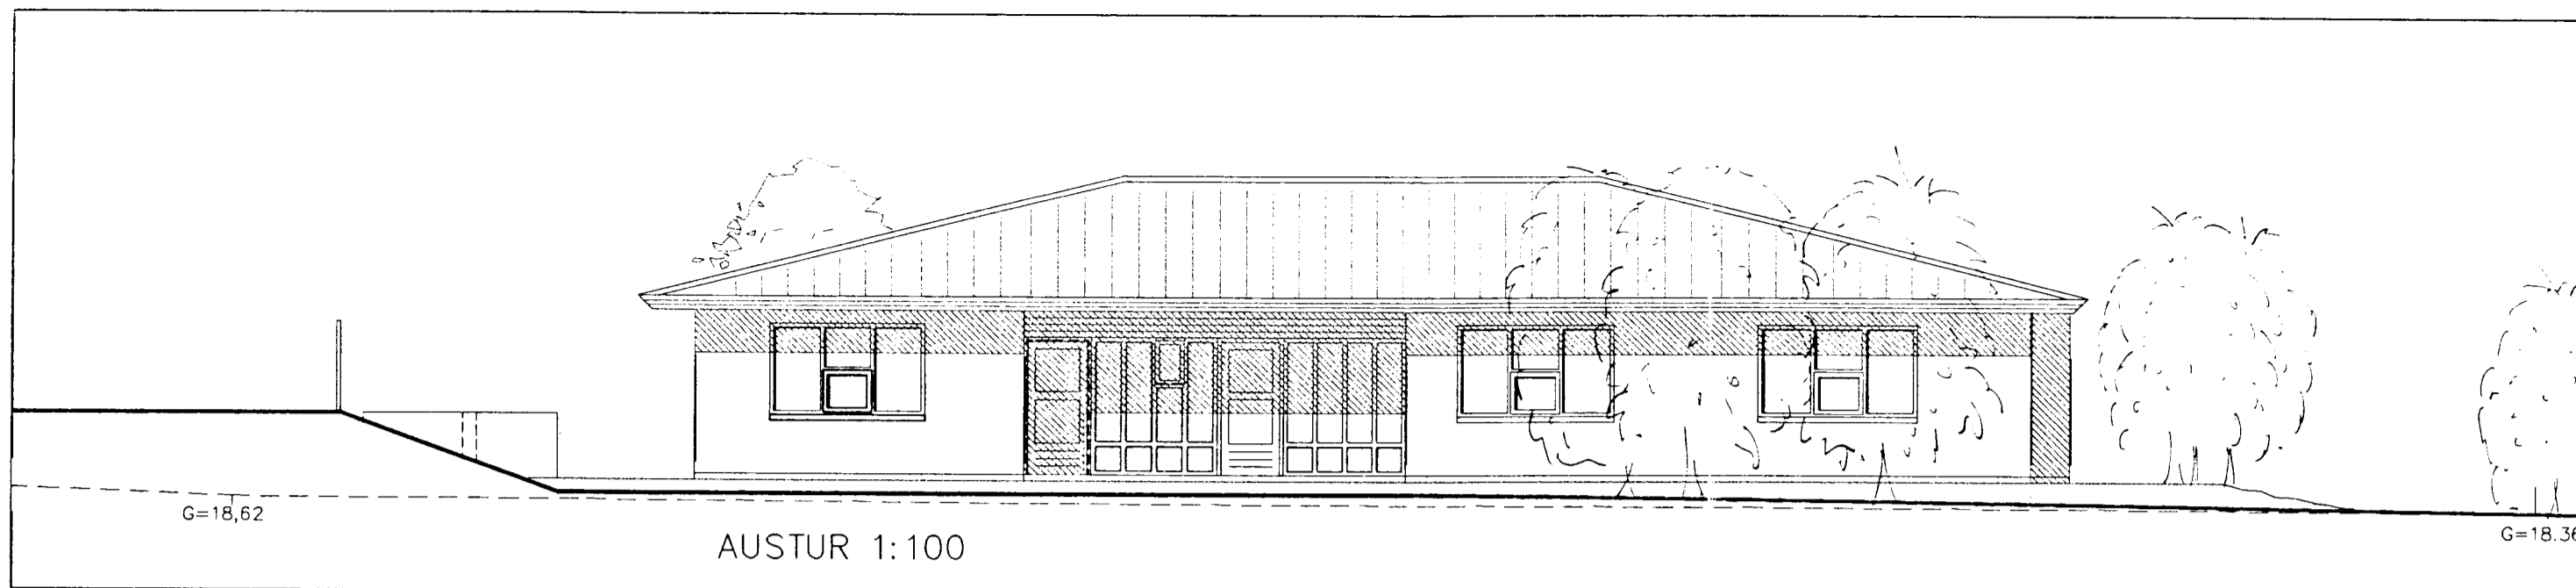

 VERKFRÆÐISTOFA SUÐURLANDS <small>AUSTURVEÐI 3-5, 800 SELFOSI, Sími 482 3900, FAX 482 3914</small>					Verk: BERJAHLIÐ 2 HAFNARFIRÐI – SAMBÝLI				
					ADALTEIKNING: ÚTLIT				Mkv: 1:100
06.10.97		STÖÐVEGGIR Á LÖÐ		E.I.					
Dags.		Eðli breytingar		Yf. Sp.		Samþykkt: <i>[Signature]</i> 140451-2079		Hannað: CKG	
						Teiknað: EI		Yfirfarið: Dags: 28.07.1997	
								Verknr: 97106	
								Teikn.nr: 02	