




SUÐ-AUSTLÆG HLIÐ

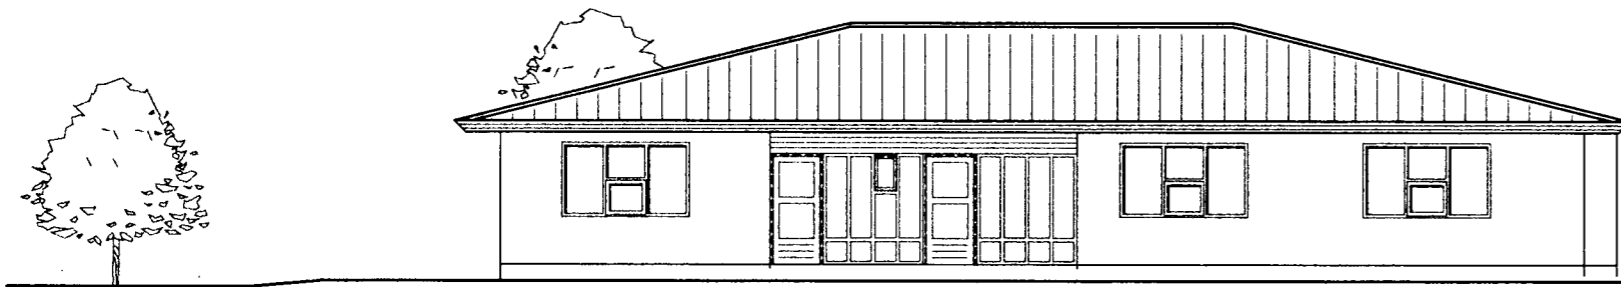

NORÐ-AUSTLÆG HLIÐ

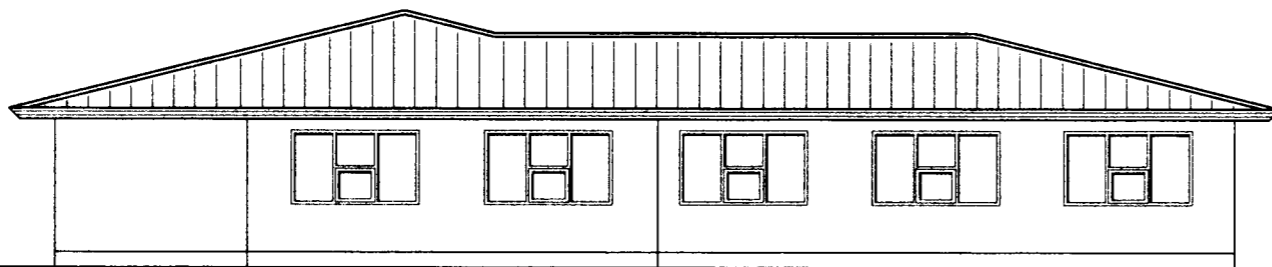


NORÐLÆG HLIÐ

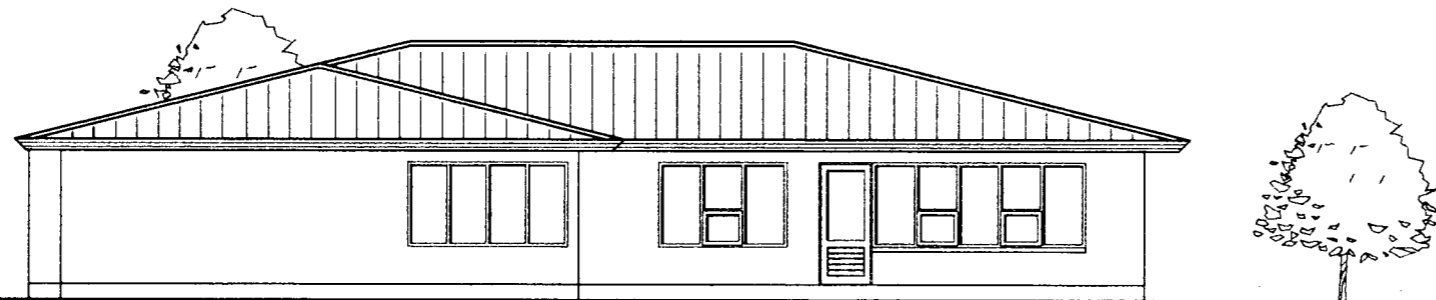

VESTLÆG HLIÐ

MINNKUÐ TEIKNING

					 VERKFRÆÐISTOFA SUÐURLANDS <small>AUSTURVEI 2-B, 800 BELFORSI, Sími 488 3000, FAX 488 3014</small>	Verk: BERJAHLD 2 HAFNARFIRÐI – SAMBÝLI				
						ADALTEIKNING: ÚTLIT				
					Mkv: 1:100					
					Mkv:					
					Mkv:					
Dags.	Eðli breytingar	Yf.	SP.	Samþykkt:	Hannað:	Teiknað:	Yfirfarið:	Dags:	Verknr:	Teikn.nr:
					GKG	EI		28.07.1997	97106	02