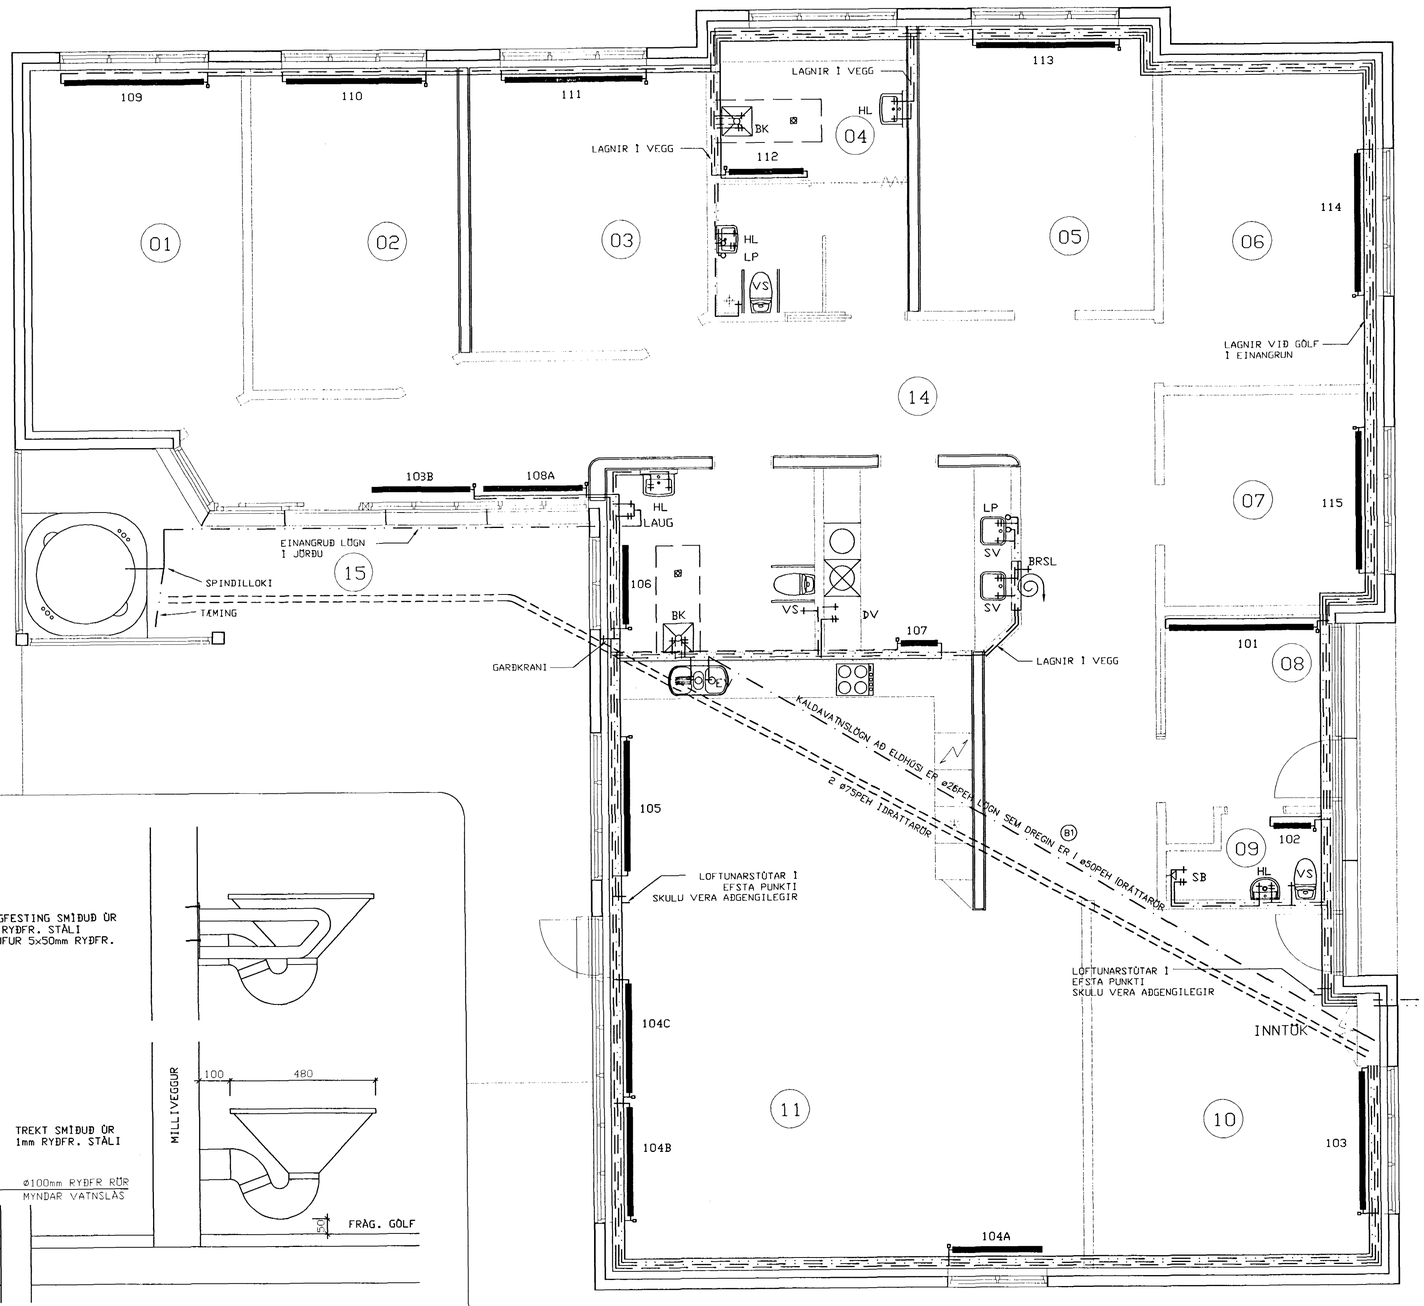

OFNASKRÁ							
OFN NR.	AFKÖST W	LENGD mm	HÆÐ mm	STÚTAR	GERÐ	LOKAR	
101	1123	2430	600	AD	VORYL 11	FJVR10	+ GEISLI
102	386	600	1191	GH	1060-33H	FJVR10	+ GEISLI
103	1272	2260	600	AD	VORYL 21	FJVR10	LAGNAGR.
104A	1073	1450	500	CD	VORYL 22	RA2000	
104B	1313	1780	500	AD	VORYL 22	RA2000	
104C	1313	1780	500	AD	VORYL 22	RA2000	
105	1670	2260	500	BC	VORYL 22	RA2000	
106	914	1290	600	AB	VORYL 21	FJVR10	+ GEISLI
107	386	600	1191	GH	1060-33H	FJVR10	+ GEISLI
108A	1754	1620	500	AB	VORYL 33	RA2000	
108B	1754	1620	500	AB	VORYL 33	RA2000	
109	1987	2260	600	BC	VORYL 22	RA2000	
110	1272	2260	600	BC	VORYL 21	RA2000	
111	1272	2260	600	BC	VORYL 21	RA2000	
112	1113	1290	700	AD	VORYL 21	FJVR10	+ GEISLI
113	1987	2260	600	BC	VORYL 22	RA2000	
114	1987	2260	600	BC	VORYL 22	RA2000	
115	1047	2260	600	AD	VORYL 11	RA2000	

SAMT. 23623

ATH. MÆLA SKAL UNDIR ALLA GLUGGA ÁÐUR EN OFNAPÖNTUN ER GERÐ, OG BERA SAMAN VIÐ TÖFLU

ATH! $\Delta T = 40°C$

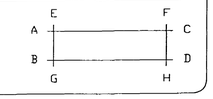

LAGNAGRIND

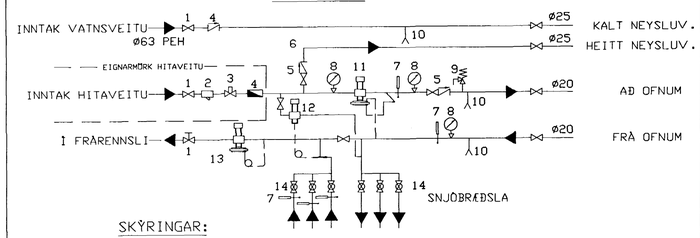

SKÝRINGAR:

1. RENNILOKI EÐA KÚLULOKI
2. SÍA
3. HEMILL
4. MÆLIR
5. EINSTREYMISLOKI
6. ÚTTAK NEYSLUVATNS
7. HITAMÆLIR
8. ÞRÝSTIMÆLIR
9. ÖRYGGISLOKI 3 BAR
10. TÆMING
11. ÞRÝSTIJAFNARI AVD 20
12. HITASTÝRÐUR LOKI AVTB 15 0-30
13. MÓTÞRÝSTILOKI AVÐA 20
14. ø20 STILLITÆ.

SKAMMSTAFANIR ÞAR SEM VIÐ Á:

PL	PLASTRÖR
ST	STEINRÖR
BR	BRUNNUR (ST=STEYPTUR PL=PLAST)
GN	GÓLFNIÐURFALL MEÐ VATNSLÁS
GSN	GEGNUMSTREYMISNIÐURFALL Í GÓLFI
ÞN	ÞAKNIÐURFALL
HR	HREINSILÖK
HL	HANDLAUG
VS	VATNSSALERNI
SP	STEYPIBAÐ
BK	BAÐKAR
EV	ELDHÚSVASKUR
UV	UPPÞVOTTAVÉL
SV	SKOLVASKUR
NF	ÚTINIÐURFALL MEÐ VATNSLÁS
Fn	FALLSTAMMI
BRSL	BRUNASLANGA
LP	HÚGGDEYFAR Flamco Flexofit
PN	PÍPUR NIÐUR
PU	PÍPUR UPP

FRAMRÁS OFNA
HEITT NEYSLUVATN
KALT NEYSLUVATN
BAKRÁS OFNA
ÍDRÁTTARÖR

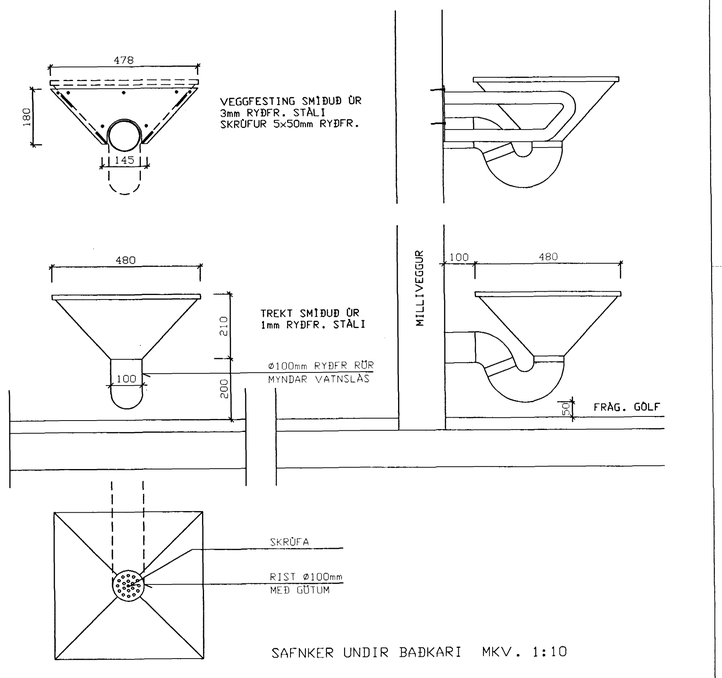

SAFNKER UNDIR BAÐKARI MKV. 1:10

SKÝRINGAR

EINANGRUN: GLUGGAR: TVÖFALT GLER
ÚTVEGGIR: 100 mm PLAST
ÞAK: 200 mm ULL
GÓLF: 75 mm undir plötu

HITALAGNIR: PÍPUMÁL ER NAFNMÁL í mm.
PÍPUR EINANGRIST MEÐ MINNST 15 mm GLERULLAREINANGRUN, VEFJIST Í PLASTDÚK OG LÍMBAND Á SAMSKEYTI EÐA ANNAR SAMBÆRILEGUR FRÁGANGUR.
HITALAGNIR Í LOFTI MÁ EINANGRA MEÐ ÁÐRAGI.
GÓLFHITALAGNIR ERU HITAÞOLIN PP RÖR OG ERU LAGÐAR EINS OG SNIÐ Á TEIKNINGU NÚMER 303 SÝNIR

OFNAR: STÚTAR OFNA OG LOKAR SÉU SKV. OFNASKRÁ OG RÖMMYND.
ÞEGAR OFNAGERÐ HEFUR VERIÐ VALIN, SKULU AFKÖST YFIRFARIN.
ALLAR LAGNIR SÉU Í SAMRÆMI VIÐ GILDANDI REGLUGERÐIR OG ÞÆR ÞRÝSTIPRÓFAÐAR VIÐ A.M.K. 6 BAR ÞRÝSTING

VATNSLAGNIR: ÖLL PÍPUMÁL ERU NAFNMÁL í mm.
ALLAR LAGNIR OG TENGI SÉU GALV. JÁRN OG SNITTAÐ.
PÍPUR UTANHÚSS SÉU ÚR PEH-PLASTI OG Á FROSTFRÍU DÝPI.
PÍPUR FYRIR HEITT OG KALT VATN INNANHÚSS SÉU EINANGRAÐAR MEÐ A.M.K. 20 mm. GLERULLARHÓLKUM, VAFÐAR Í PLASTDÚK OG LÍMBAND Á SAMSKEYTI, EÐA GENGIÐ FRÁ Á SAMBÆRILEGAN HÁTT.
ÞRÝSTIPRÓFUN MEÐ KÖLDU VATNI VIÐ 8 BAR ÞRÝSTING.

Byggingafulltrúi Hafnarfjarðar
Afgreitt þann
02 APR. 1998
Sigurbjartur Halldórsson

Hnitakerfi:								VERKFRÆÐISTOFA SUÐURLANDS Austurvegi 3-5, 800 Selfossi, sími 482 3900, fax 482 3914	Verk:	BERJAHLÍÐ 2 HAFNARFIRÐI – SAMBÝLI		
Hæðakerfi:										LAGNIR	Mkv:	
Vörpun:										HITA– OG NEYSLUVATNSLAGNIR GRUNNMYND	Mkv:	1:50
Skráarnafn: 97106–31.dwg	Tilvísanir	B1	27.3.98	Skýringar við lagnir				Samþykkt:		SÉRMYND SAFNKARS UNDIR BAÐI	Mkv:	1:10
		Br.	Dags.	Eðli breytingar	Yf.	Sp.			Hannað: GH EI	Yfirfarið:	Dags: SEPT.1997	Verknr: 97106	Teikn.nr: 302.B1