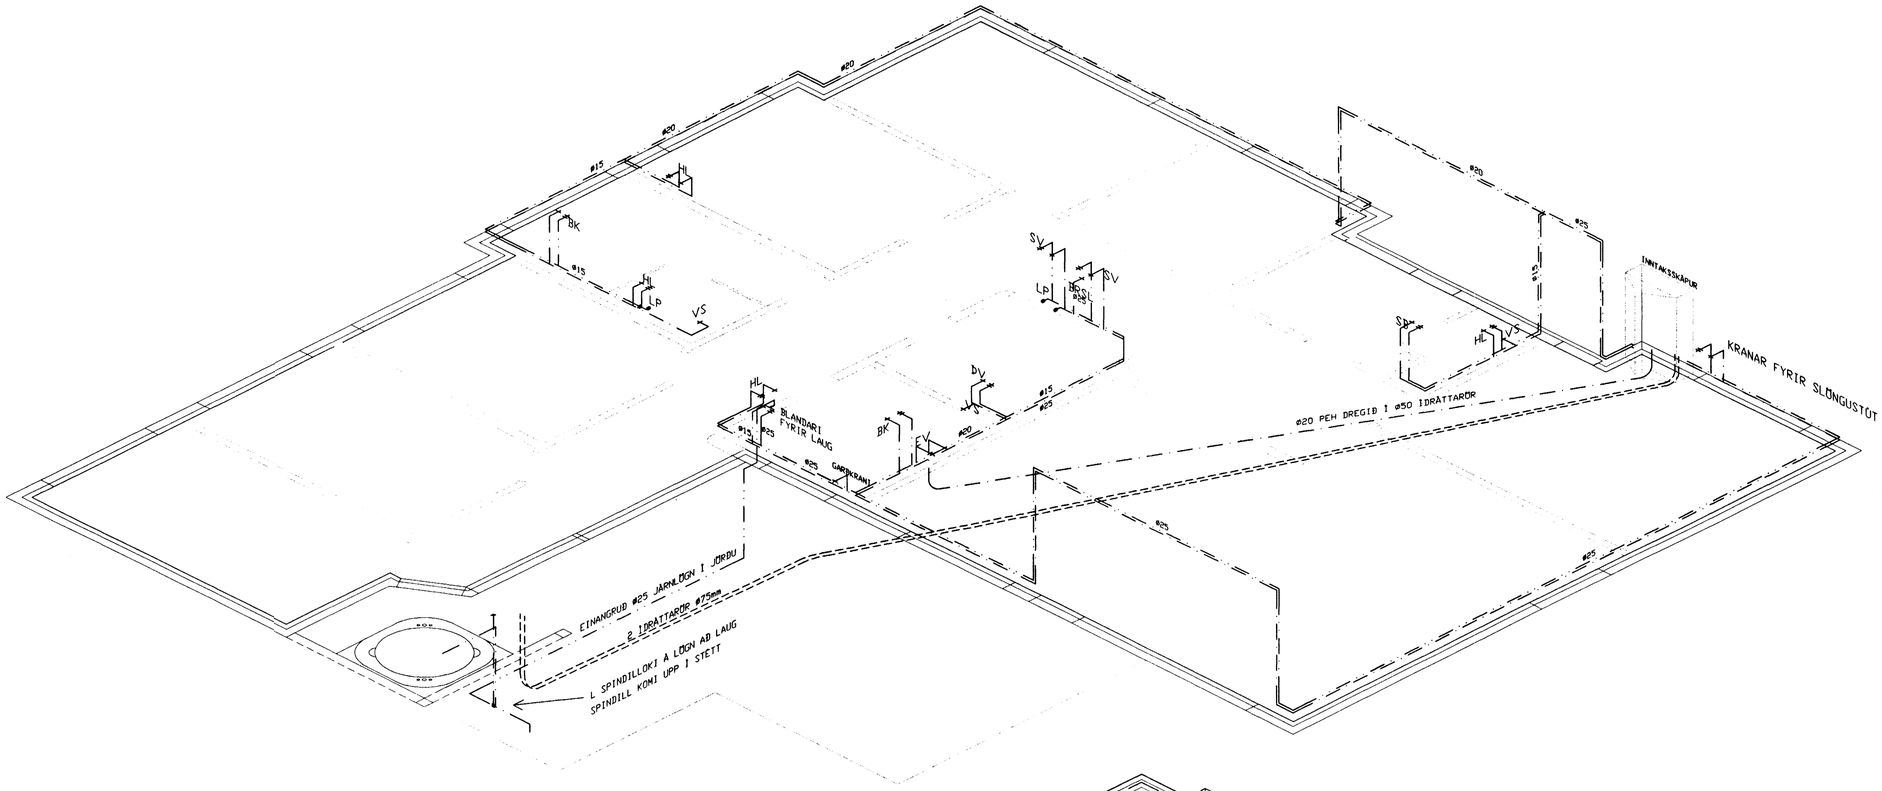

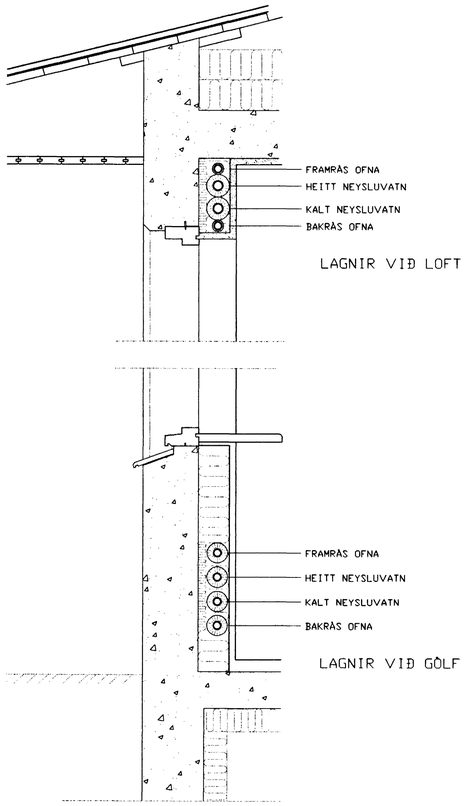

SNIÐ Í VEGG MKV. 1:10

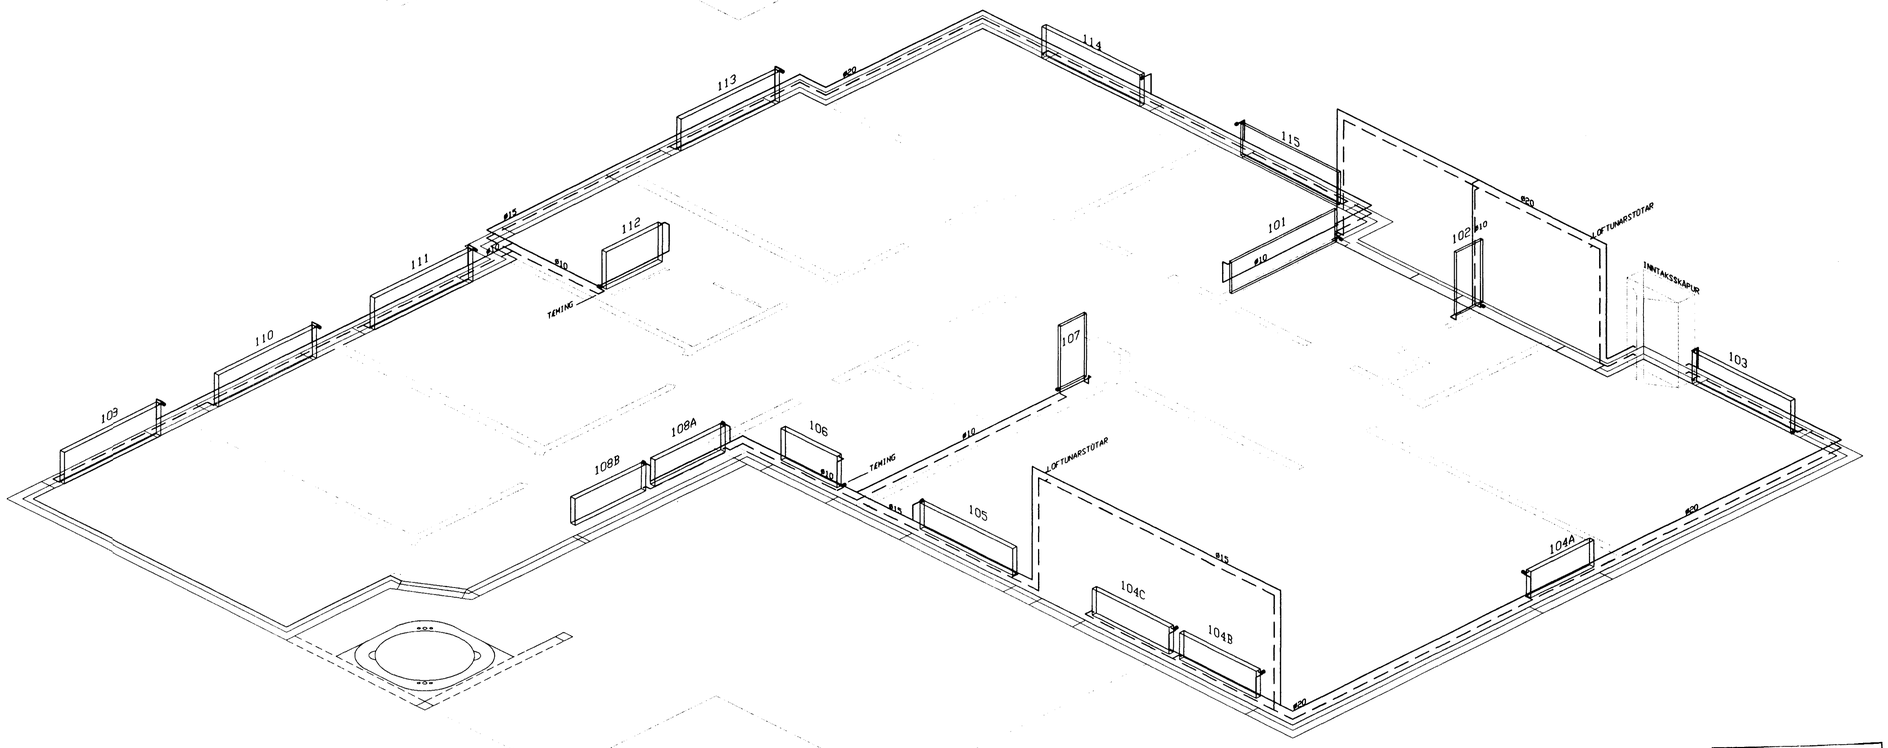

Byggingafulltrúi Hafnarfjarðar
Afgreitt þann
02 APR. 1998
Sigurbjartur Halldórsson

Hnitakerfi:							VERKFRÆÐISTOFA SUÐURLANDS AUSTURVEGI 3-5, 800 SELFOSSI, SÍMI 482 3900, FAX 482 3914	Verk:	BERJAHLÍÐ 2 HAFNARFIRÐI – SAMBÝLI	
Hæðakerfi:									LAGNIR	Mkv:
Vörpun:									HITA–OG NEYSLUVATNSLAGNIR RÚMMYND	Mkv: ca 1:50
Skráarnafn: 97106–3d.dwg	Tilvísanir	Br.	Dags.	Eðli breytingar	Yf.	Sb.	Samþykkt:		LAGNIR Í VEGG SNIÐ	Mkv: 1:10
								Hannað: GH	Yfirfarið: Dags: SEPT.1997	Verknr: 97106 Teikn.nr: 304